
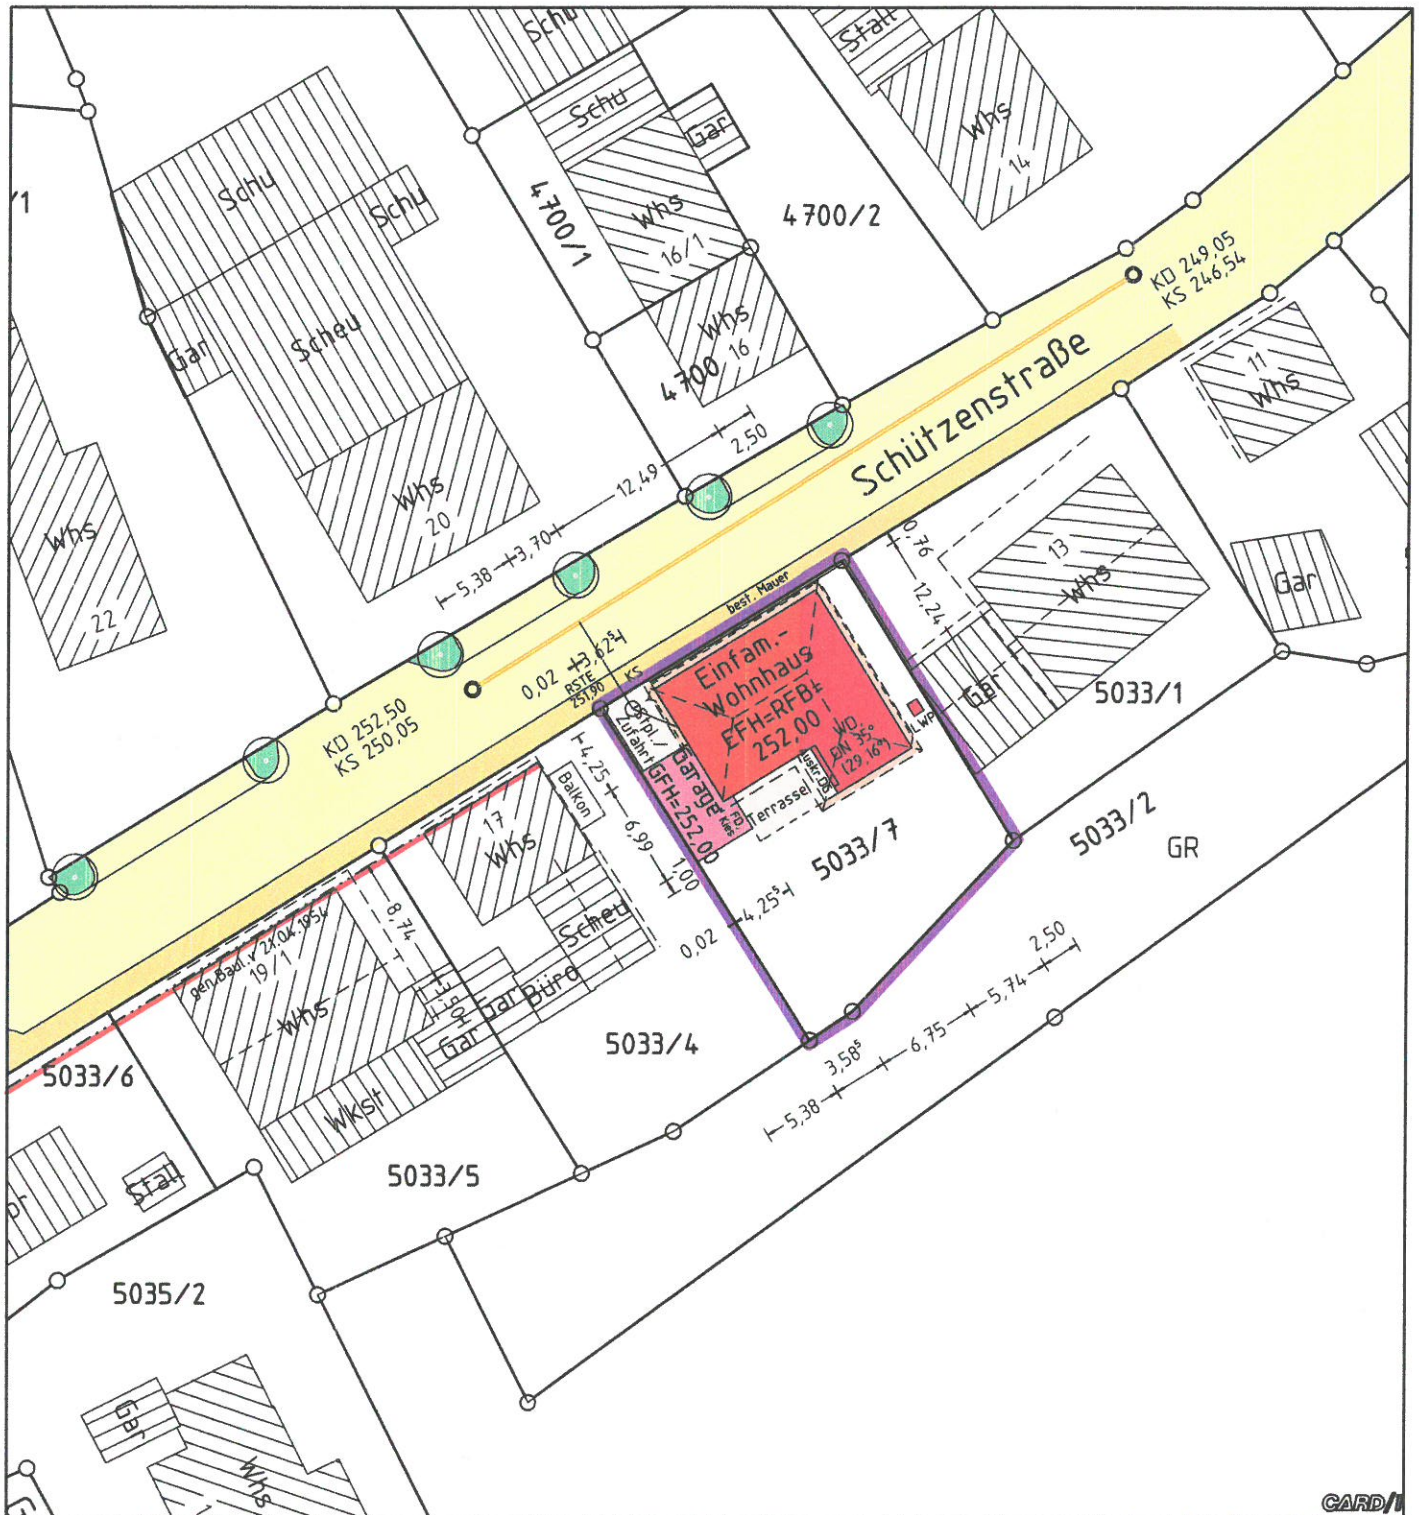


LAGEPLAN

zeichnerischer Teil
zum Bauantrag (§ 4 Abs.3 LBOVVO)

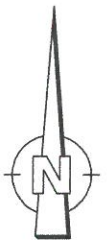

GARD/I

Maßstab 1:500

05.11.2020


Die angegebenen Höhen sind dem Bebauungsplan entnommen u. können vom best. Ausbau abweichen.



Unterirdische Leitungen sind dem Planfertiger nicht bekannt und im vorl. Plan nicht enthalten
Kanalschächte sind in der Örtlichkeit aufgenommen.


Auszug aus dem Liegenschaftskataster
u. Einzeichnung gem. §4 Abs.3-5 LBOVVO

Dipl.-Ing. (FH)
JÜRGEN CORNEHL
Sachverständiger nach
§ 5 Abs. 2 LBOVVO B-W
Damaschkestraße 36
74172 NEUKARSULM
Tel. 07141 2001-16617 Fax. 07141 2001-18
E-Mail: info@cornehl-wcny.de

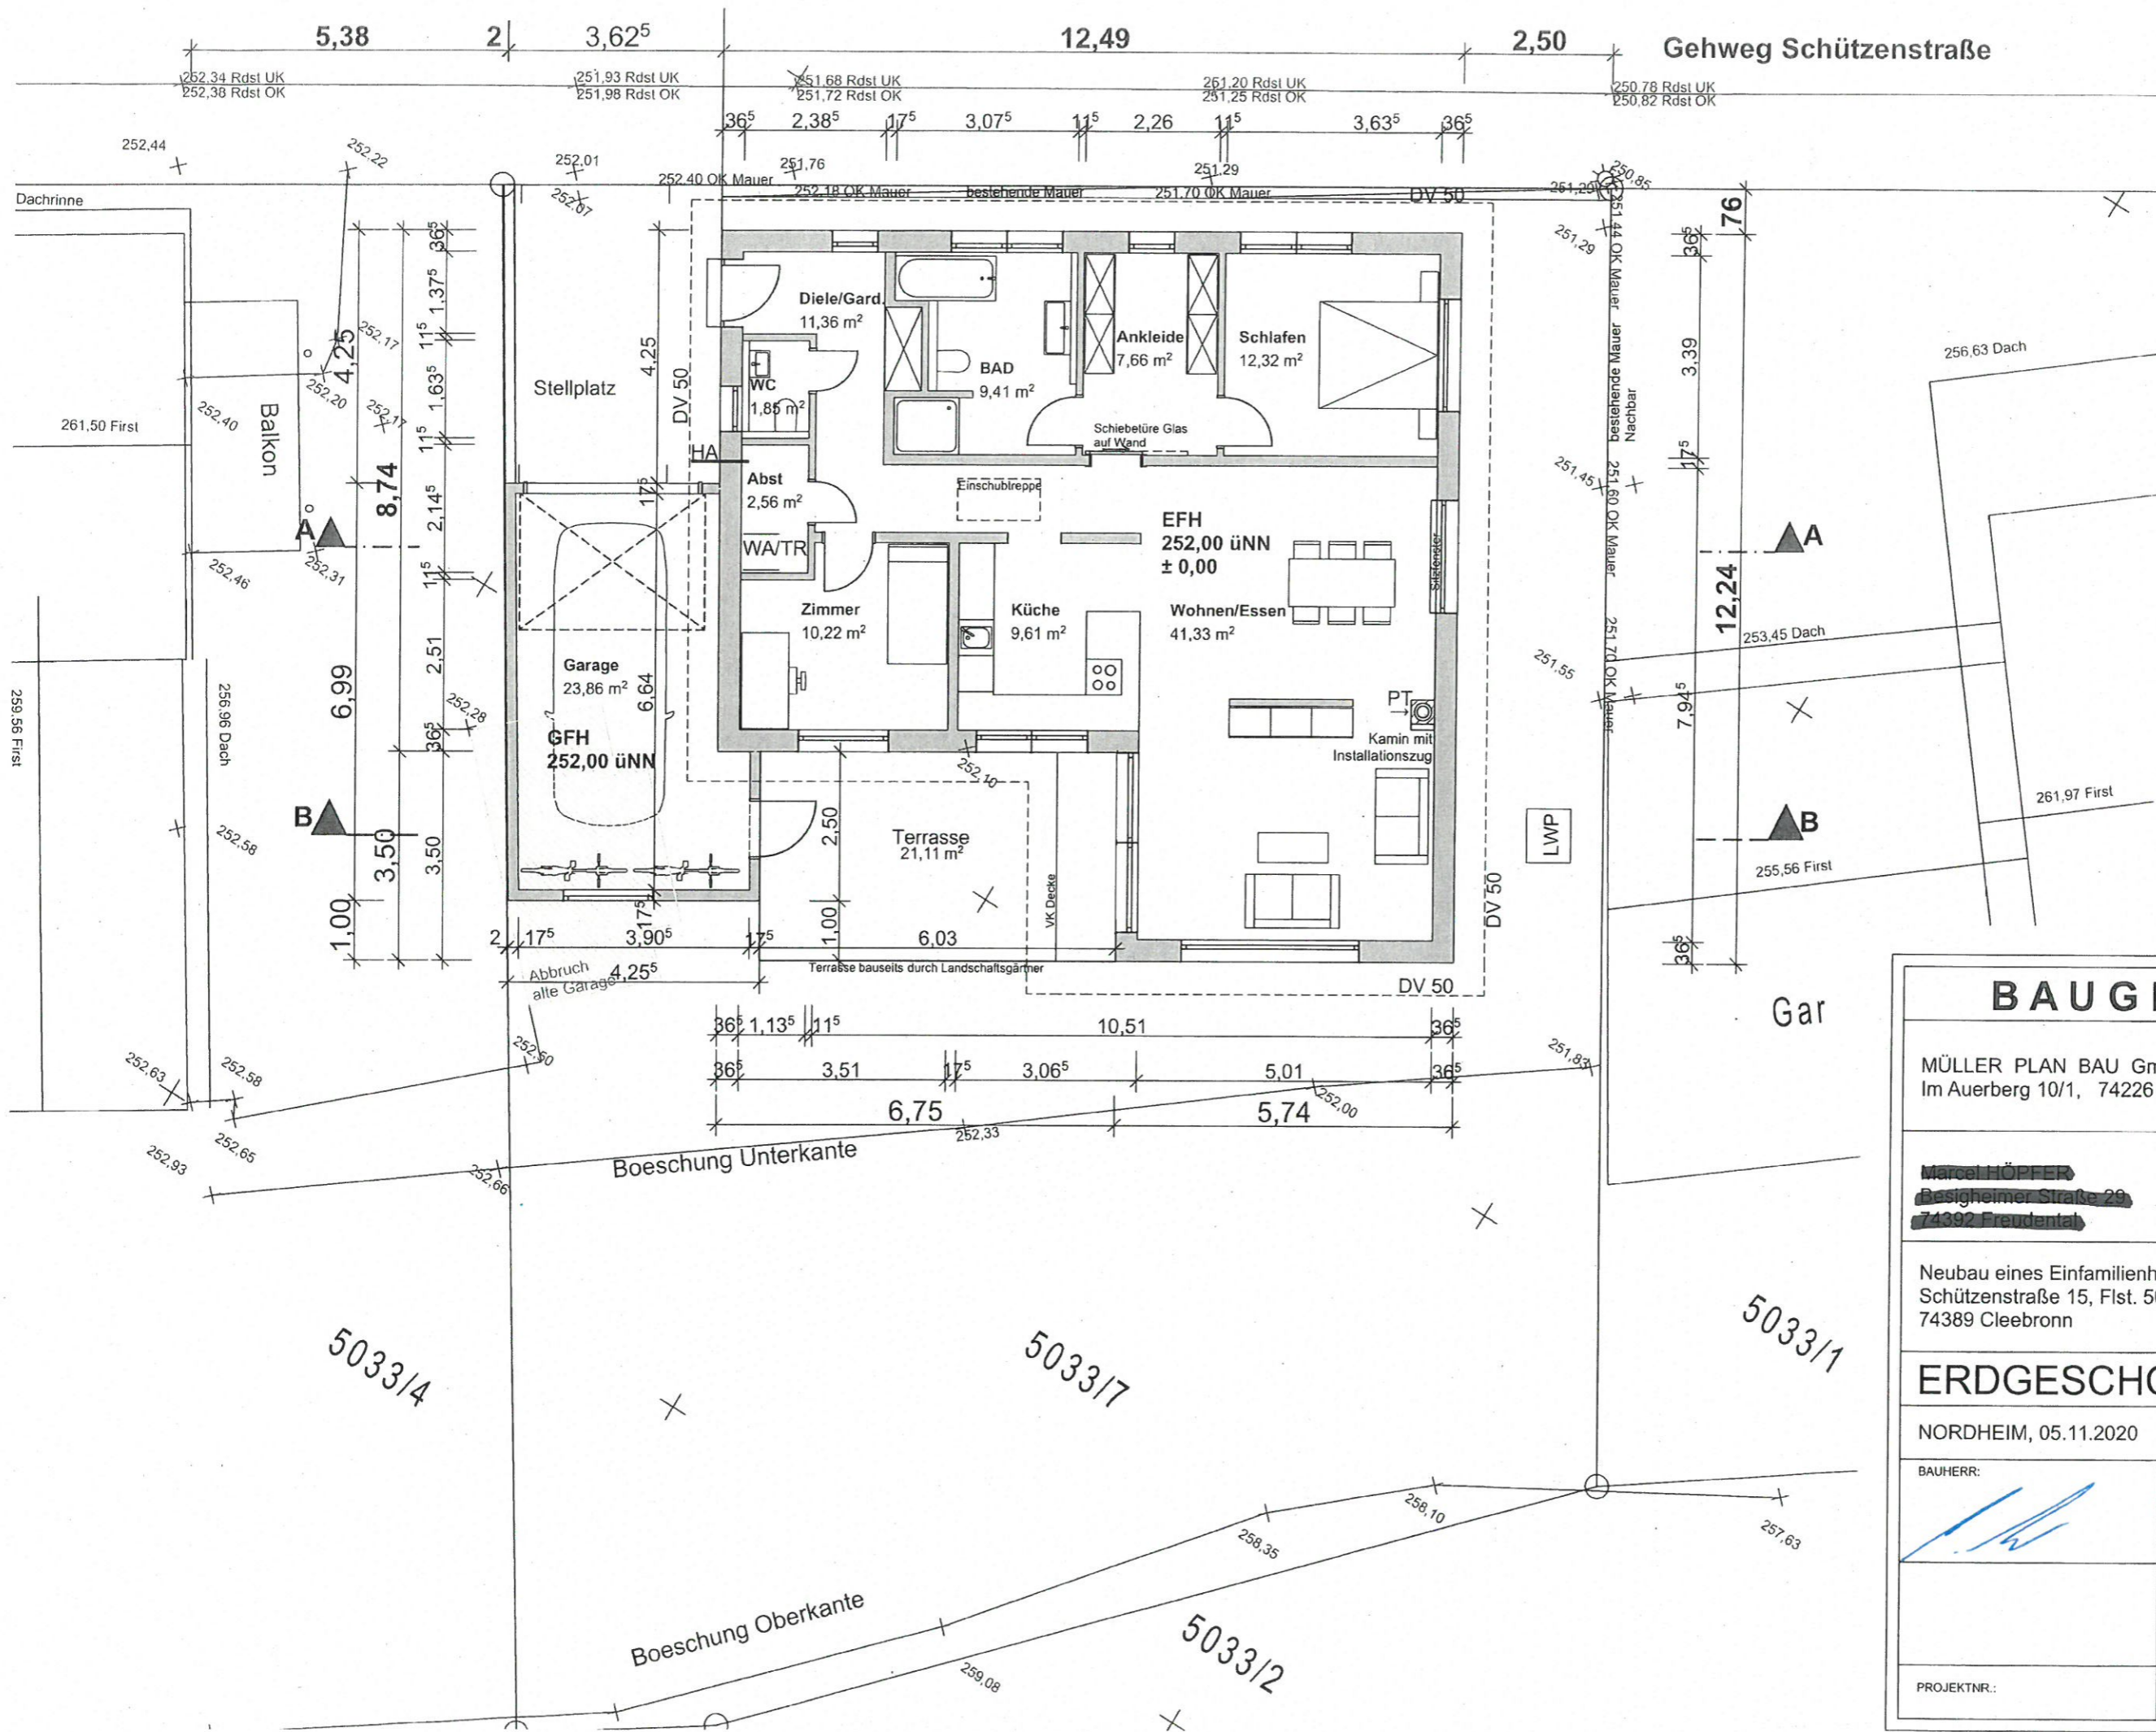Ingenieur für
Vermessung BDB



BAUGESUCH	
MÜLLER PLAN BAU GmbH & Co. KG Im Auerberg 10/1, 74226 NORDHEIM	
Marcel HÖFFER Reisheimer Straße 29 74392 Freudental	
Neubau eines Einfamilienhauses mit Garage Schützenstraße 15, Flst. 5033/7 74389 Cleebronn	
ERDGESCHOSS 1:100	
NORDHEIM, 05.11.2020	
BAUHERR: 	ENTWURFSVERFASSER: 
PROJEKTNR.:	BLATT 2 VON 8

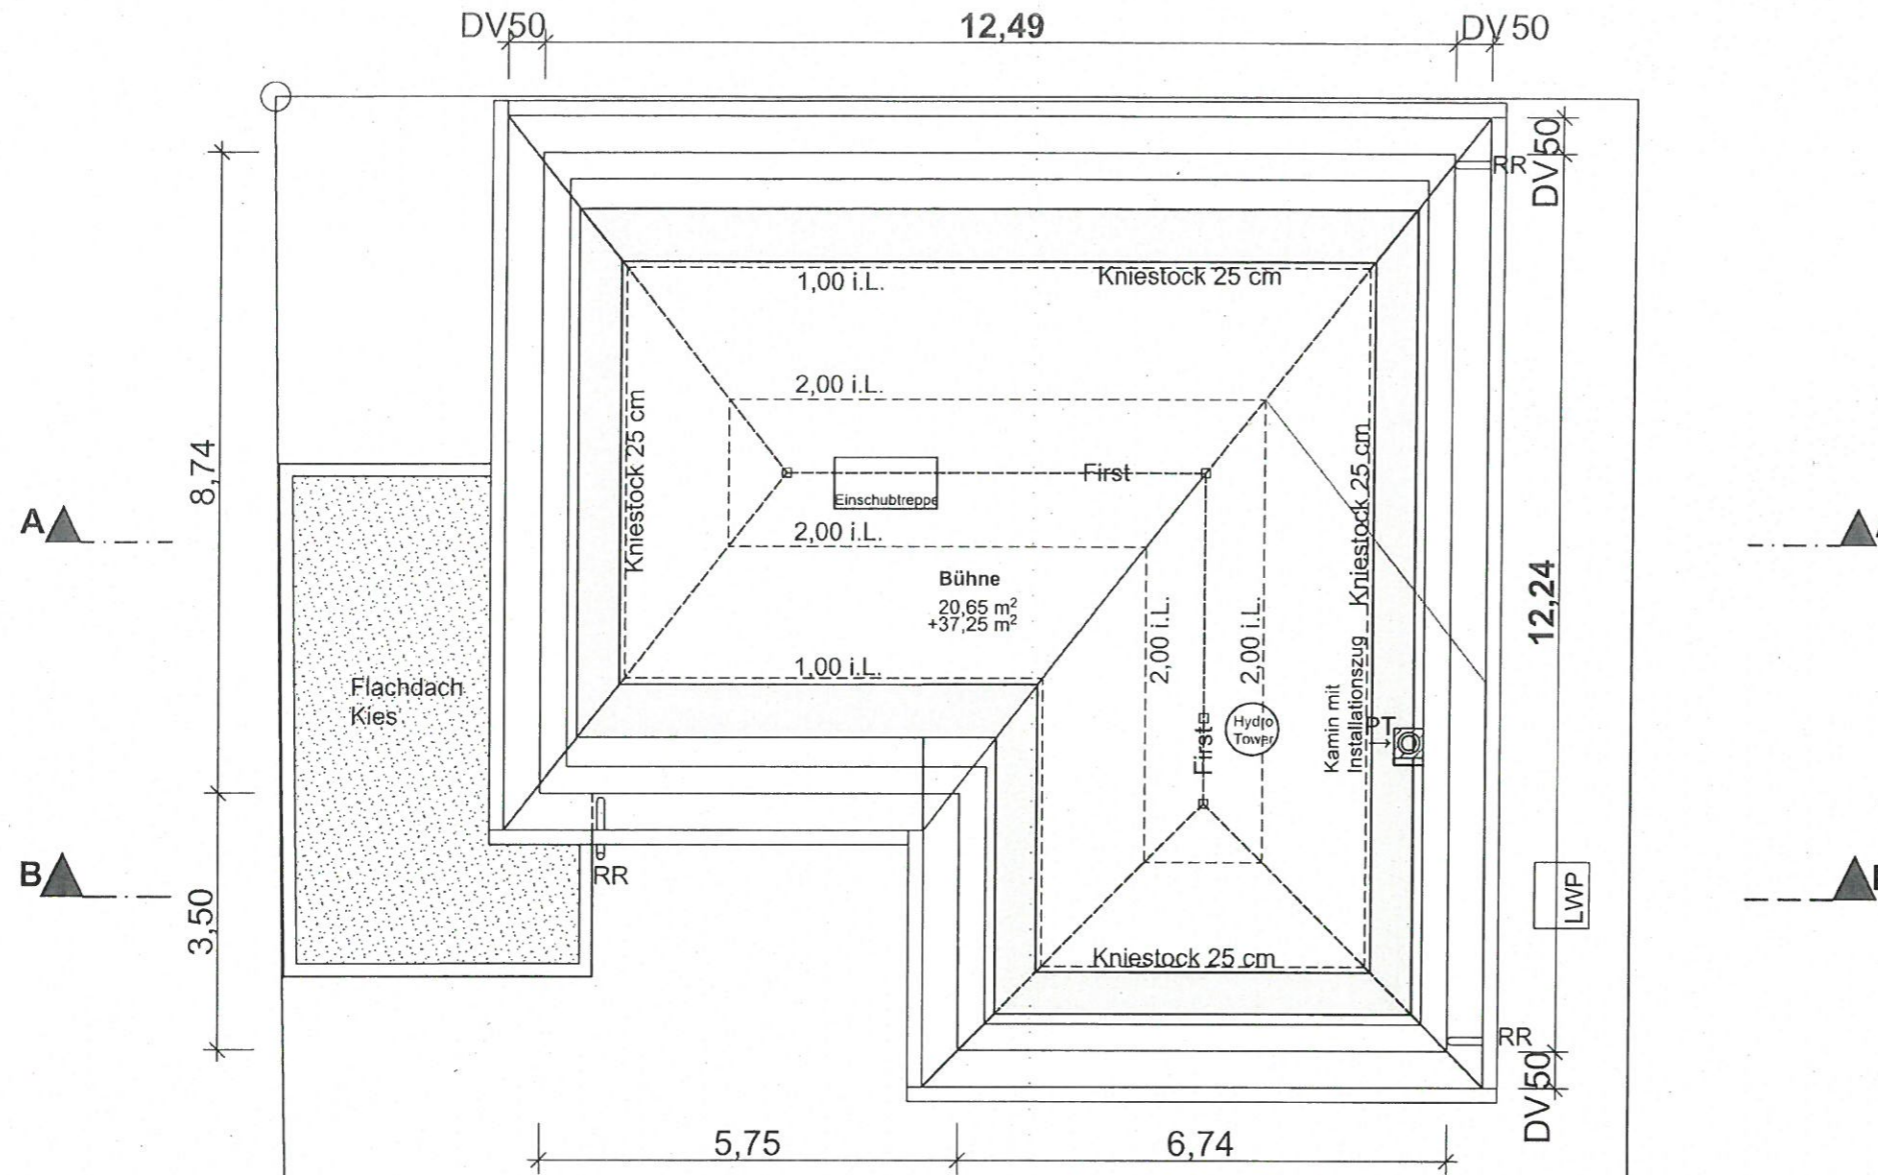

BAUGESUCH

MÜLLER PLAN BAU GmbH & Co. KG
Im Auerberg 10/1, 74226 NORDHEIM



Marcel HÖPFER
Besigheimer Straße 29
74392 Freudental

Neubau eines Einfamilienhauses mit Garage
Schützenstraße 15, Flst. 5033/7
74389 Cleebronn

DACHGESCHOSS

1:100



NORDHEIM, 05.11.2020

BAUHERR:

ENTWURFSVERFASSER:

PROJEKTNR.:

BLATT 3 VON 8

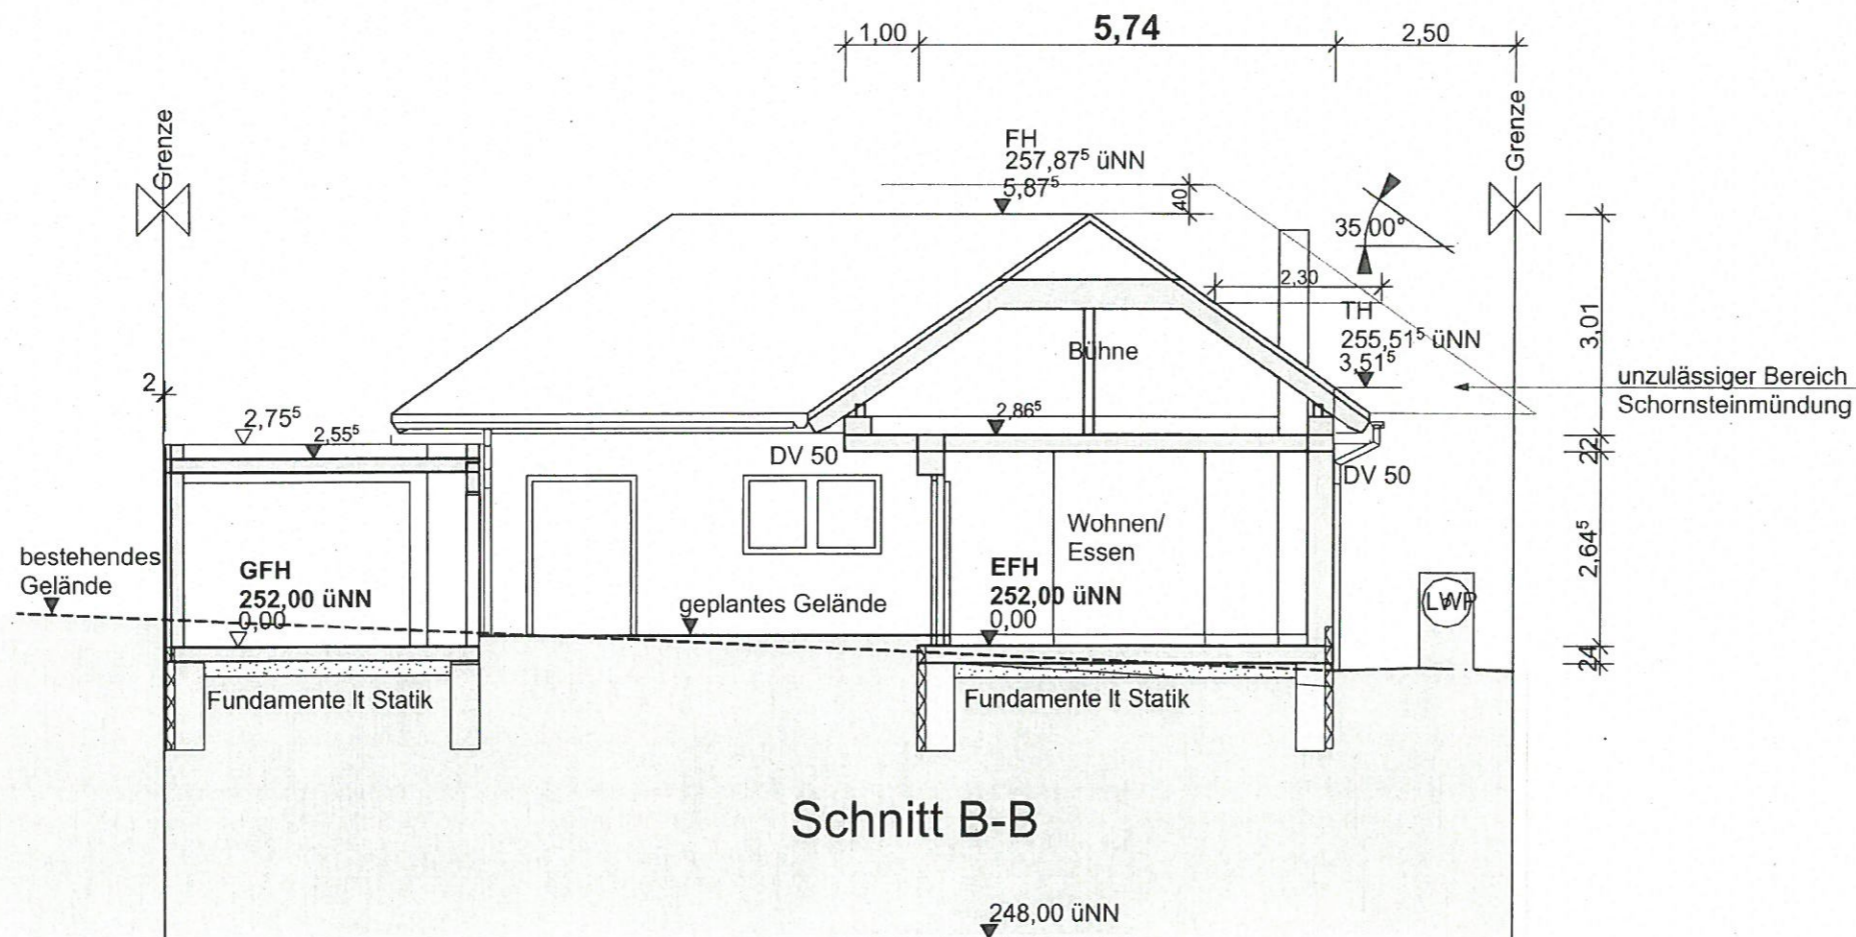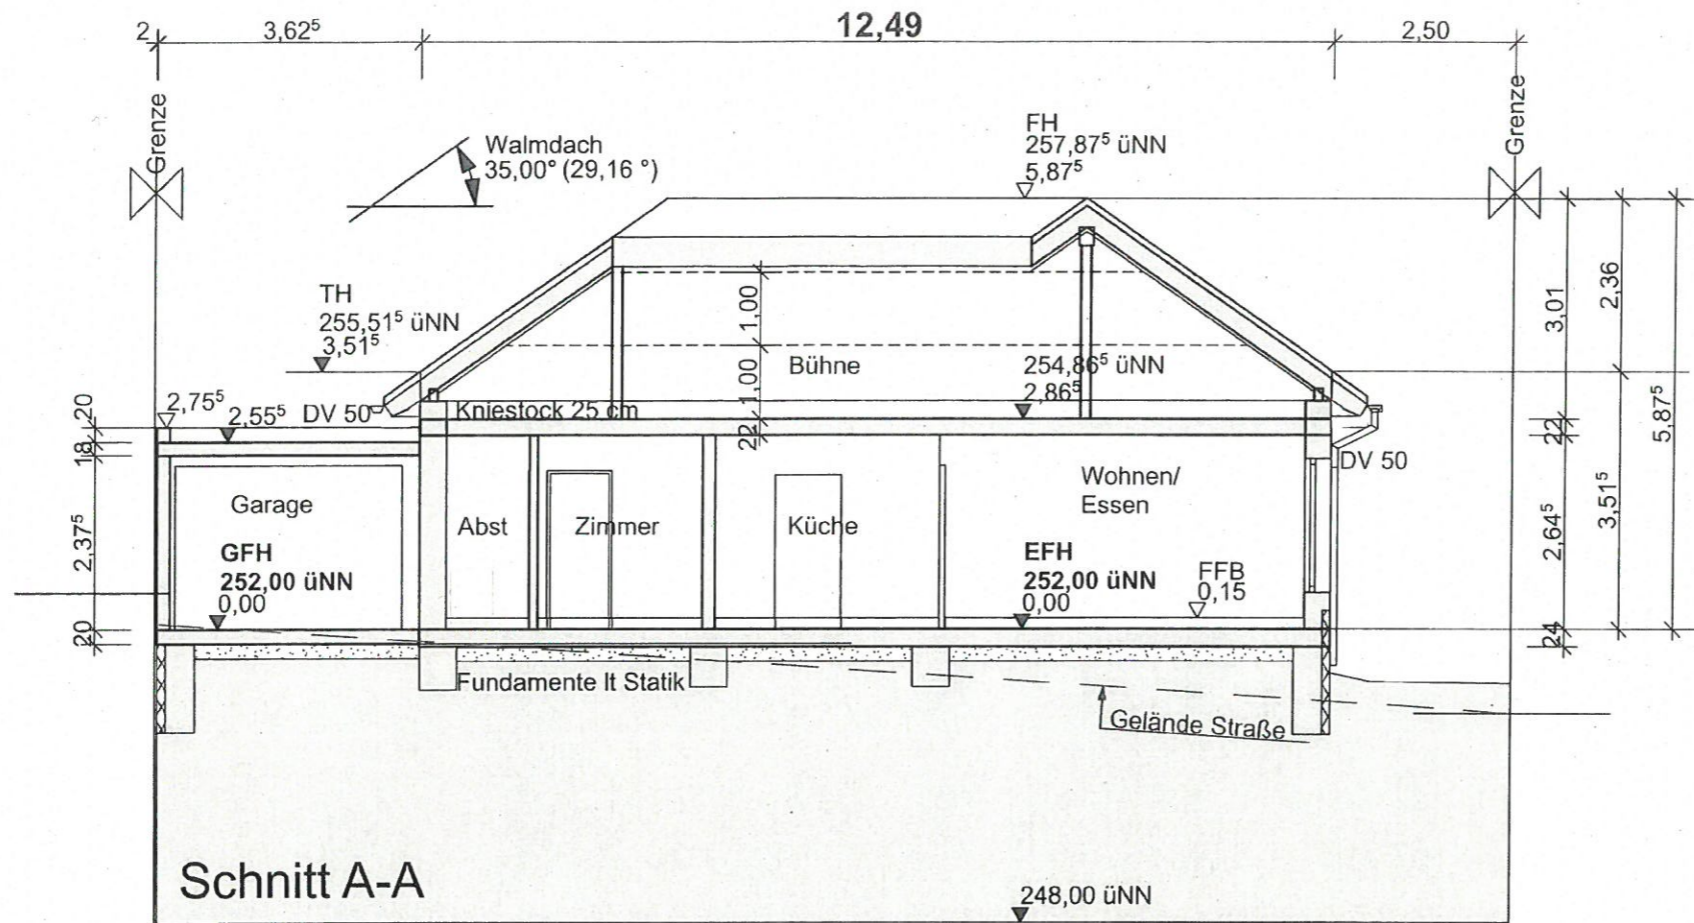

BAUGESUCH

MÜLLER PLAN BAU GmbH & Co. KG
Im Auerberg 10/1, 74226 NORDHEIM



~~Marcel HÖPFER~~
~~Basigheimer Straße 29~~
~~74092 Freudental~~

Neubau eines Einfamilienhauses mit Garage
Schützenstraße 15, Flst. 5033/7
74389 Cleebronn

SCHNITTE

1:100


NORDHEIM, 05.11.2020

BAUHERR:

ENTWURFSVERFASSER:

PROJEKTNR.:

BLATT 4 VON 8

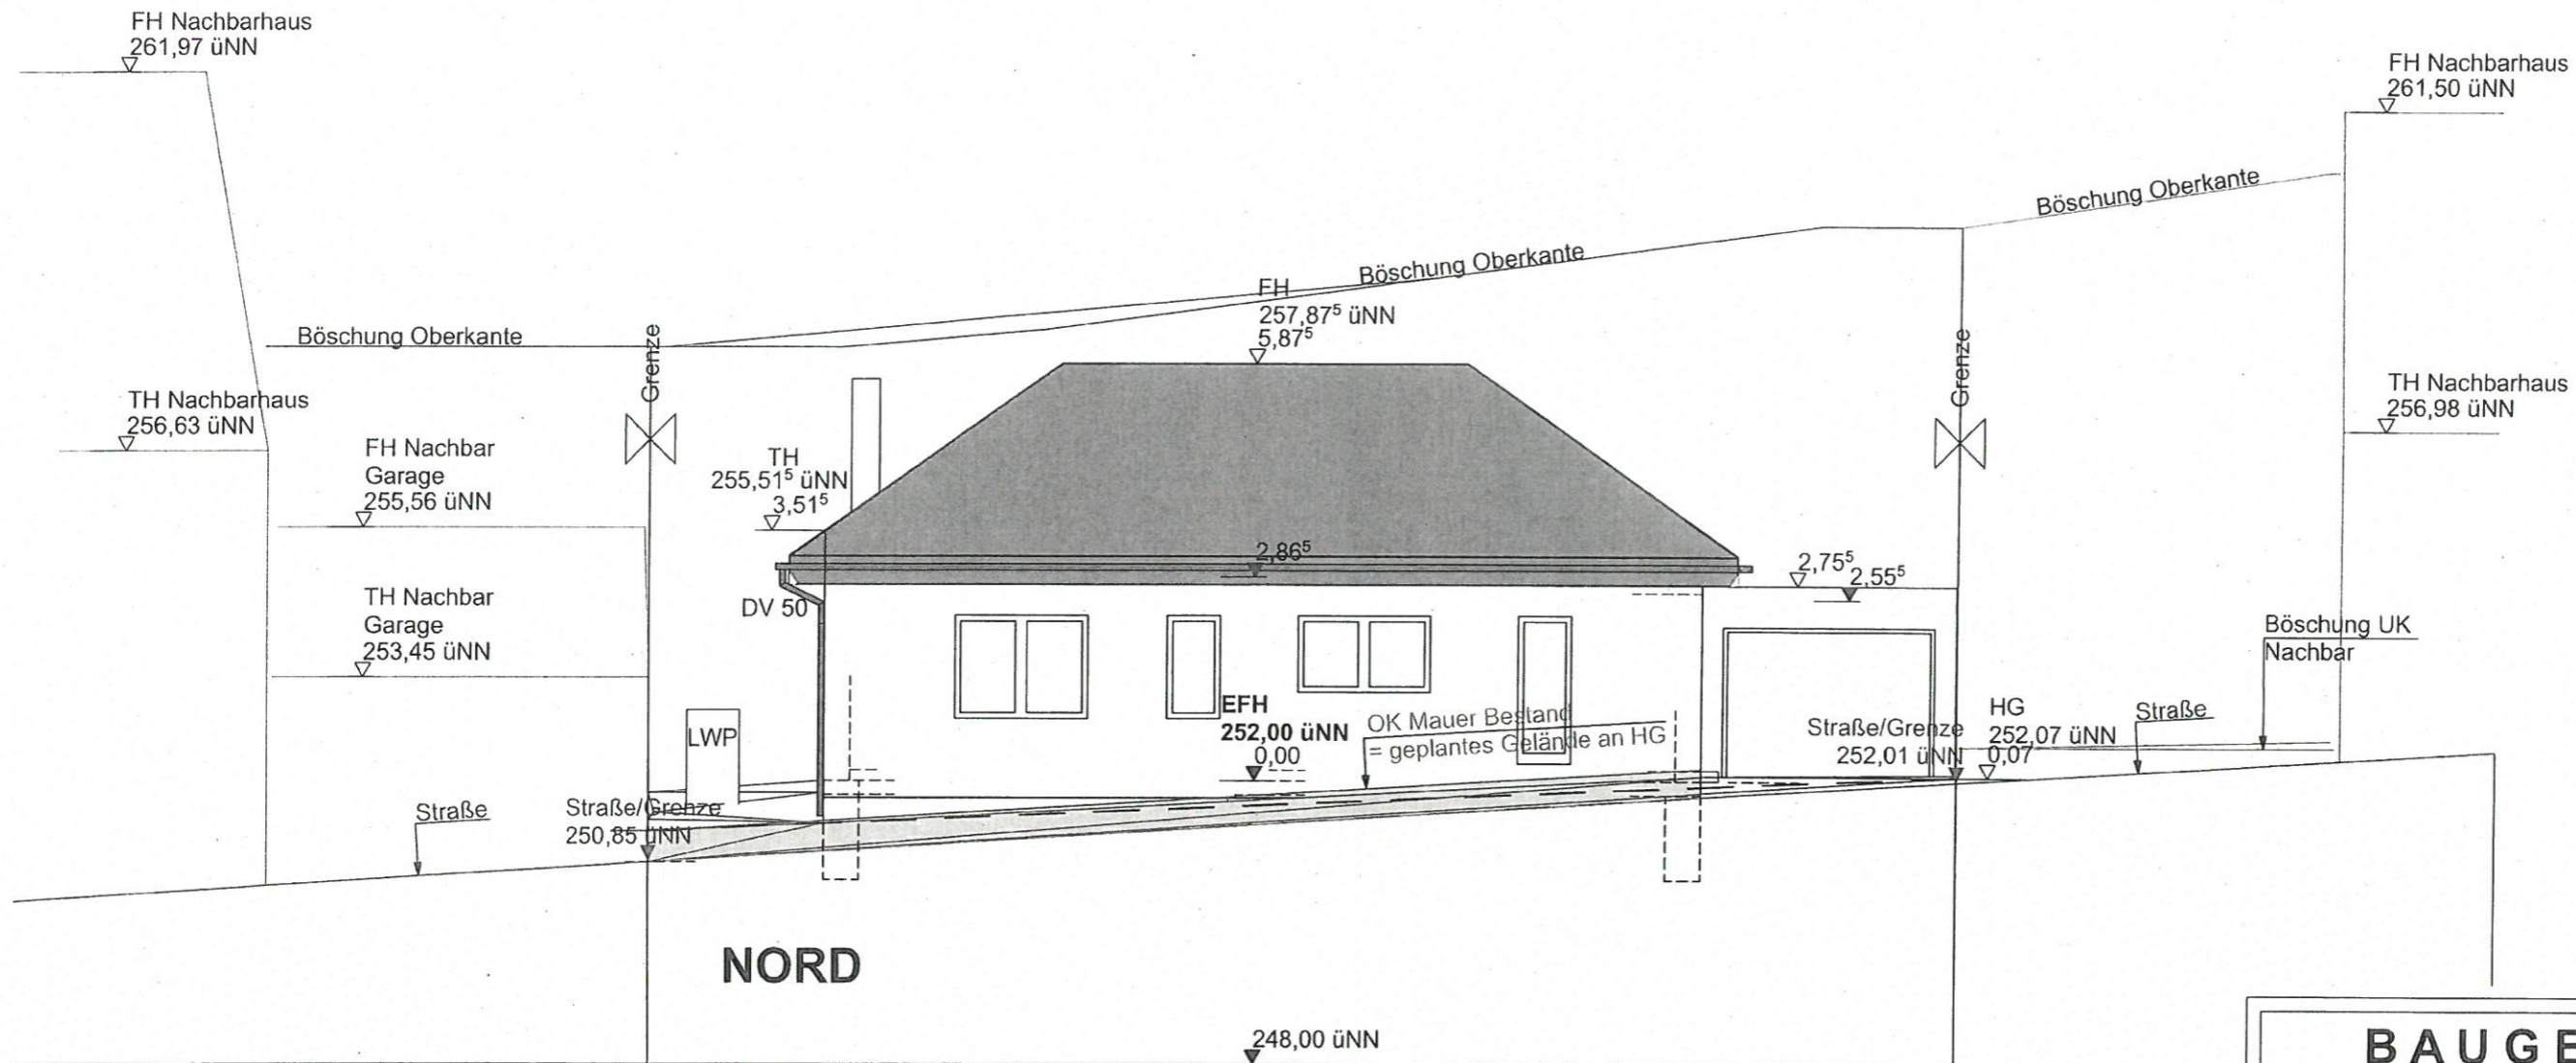

BAUGESUCH

MÜLLER PLAN BAU GmbH & Co. KG
 Im Auerberg 10/1, 74226 NORDHEIM



~~Marcel HÖFFER~~
~~Resigheimer Straße 29~~
~~74392 Freudental~~

Neubau eines Einfamilienhauses mit Garage
 Schützenstraße 15, Flst. 5033/7
 74389 Cleeborn

NORD

1:100


NORDHEIM, 05.11.2020

BAUHERR:


ENTWURFSVERFASSER:

PROJEKTNR.:

BLATT 5 VON 8

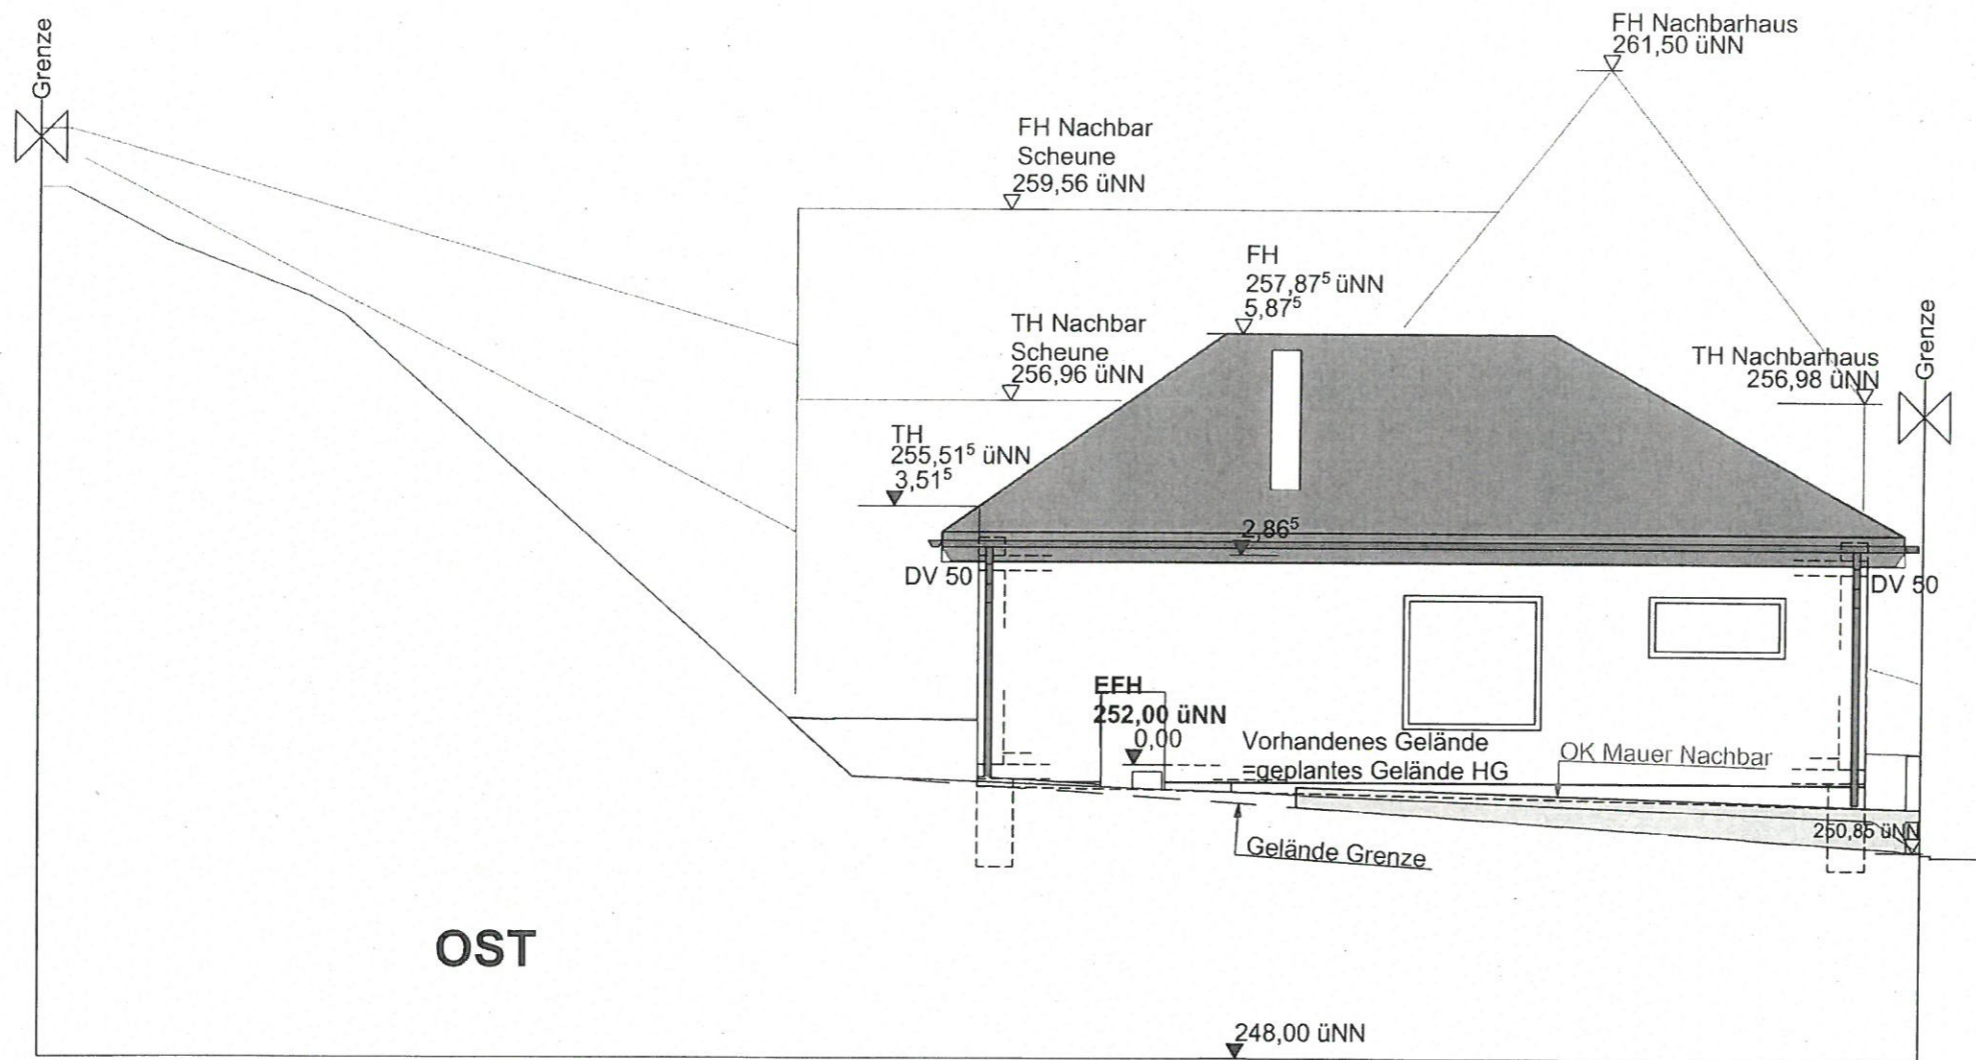

BAUGESUCH	
MÜLLER PLAN BAU GmbH & Co. KG Im Auerberg 10/1, 74226 NORDHEIM	
	
Manuel HÖFFER Basingerstraße 29 74392 Freudental	
Neubau eines Einfamilienhauses mit Garage Schützenstraße 15, Flst. 5033/7 74389 Cleebronn	
OST	1:100
NORDHEIM, 05.11.2020	
BAUHERR: 	ENTWURFSVERFASSER: 
PROJEKTNR.:	BLATT 6 VON 8

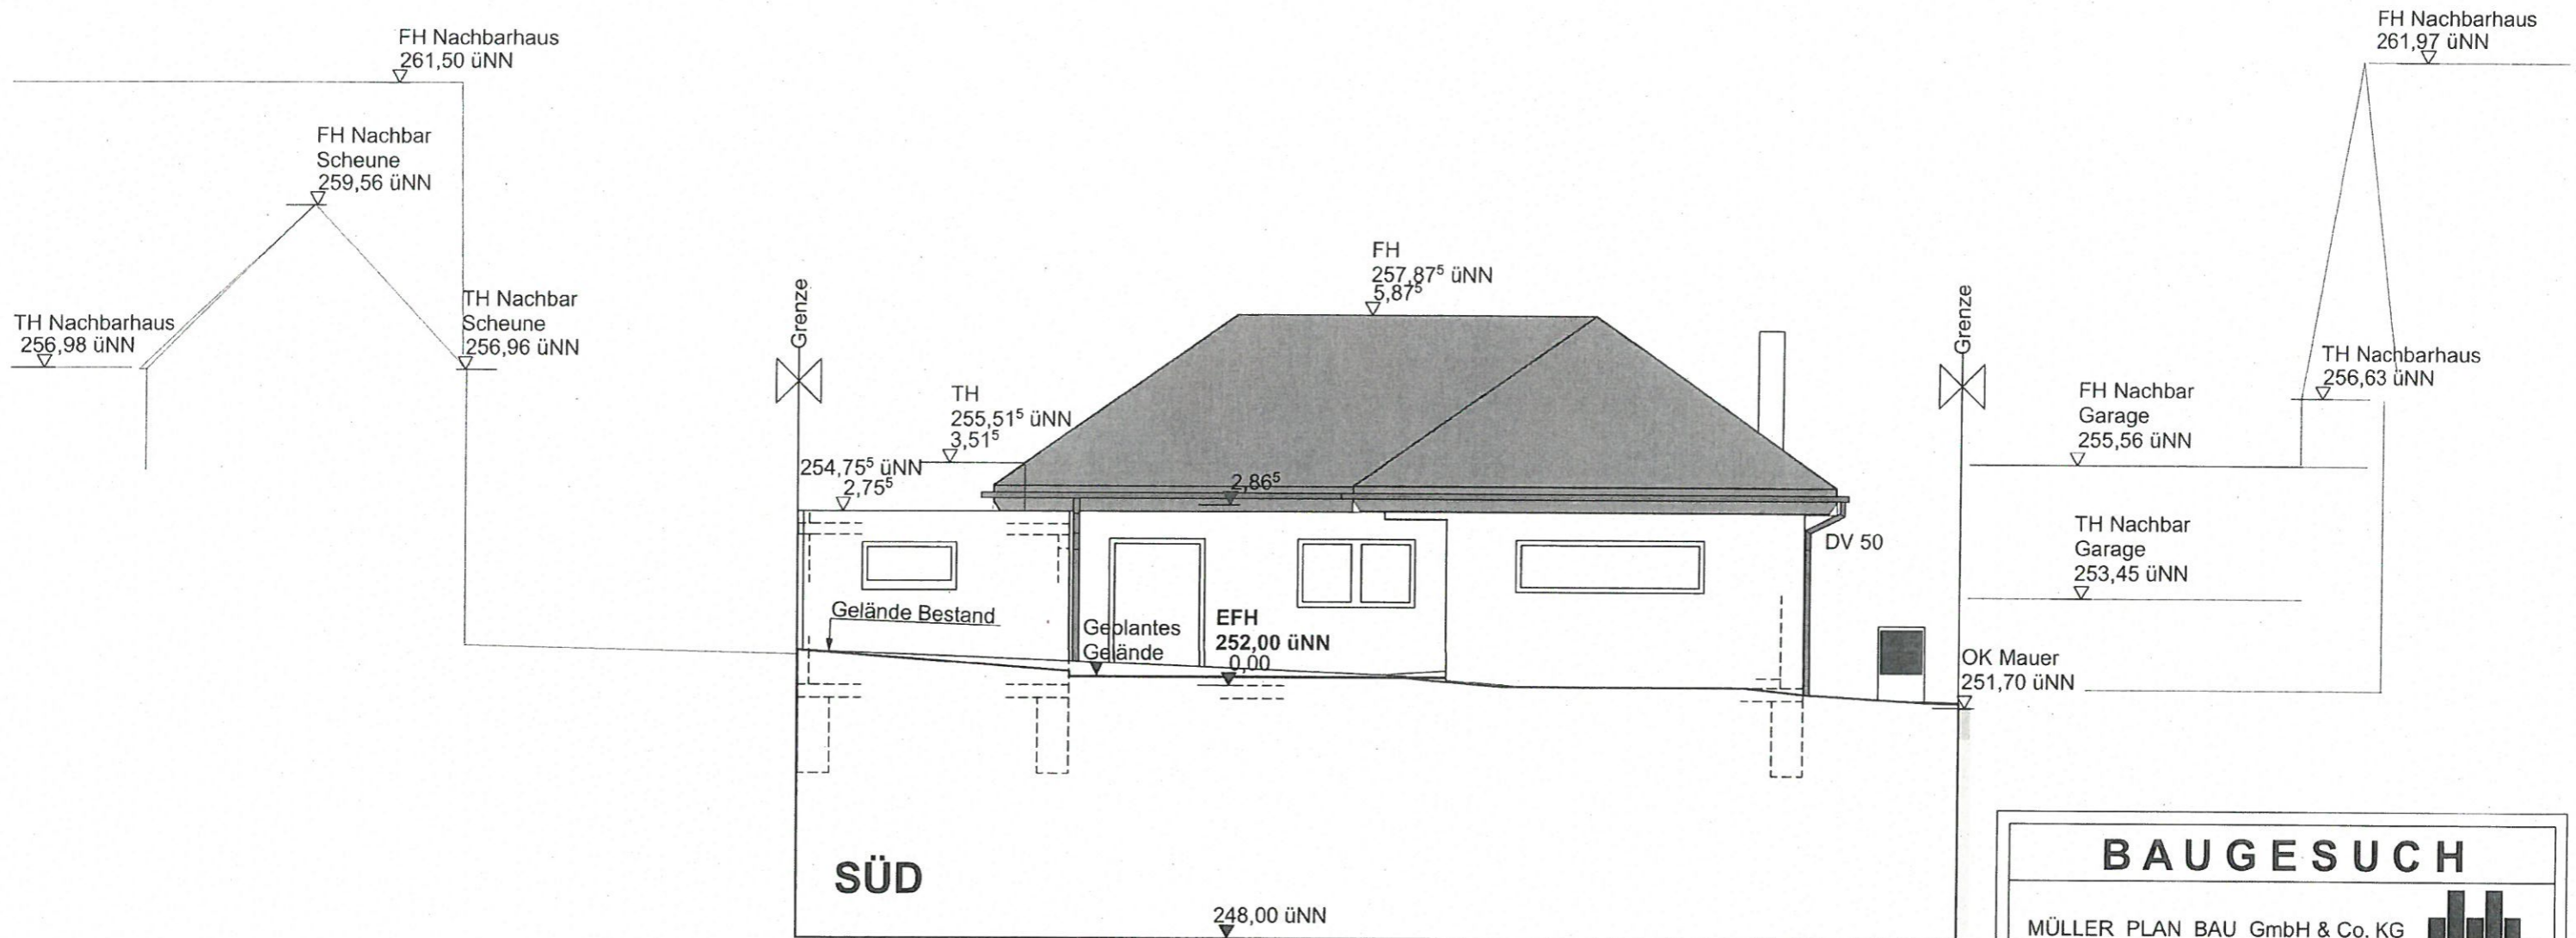

BAUGESUCH

MÜLLER PLAN BAU GmbH & Co. KG
Im Auerberg 10/1, 74226 NORDHEIM



~~Marcel HÖPFER~~
~~Gaslindestraße 29~~
~~74392 Freudenstadt~~

Neubau eines Einfamilienhauses mit Garage
Schützenstraße 15, Flst. 5033/7
74389 Cleebronn

SÜD

1:100


NORDHEIM, 05.11.2020

BAUHERR:

ENTWURFSVERFASSER:

PROJEKTNR.:

BLATT 7 VON 8

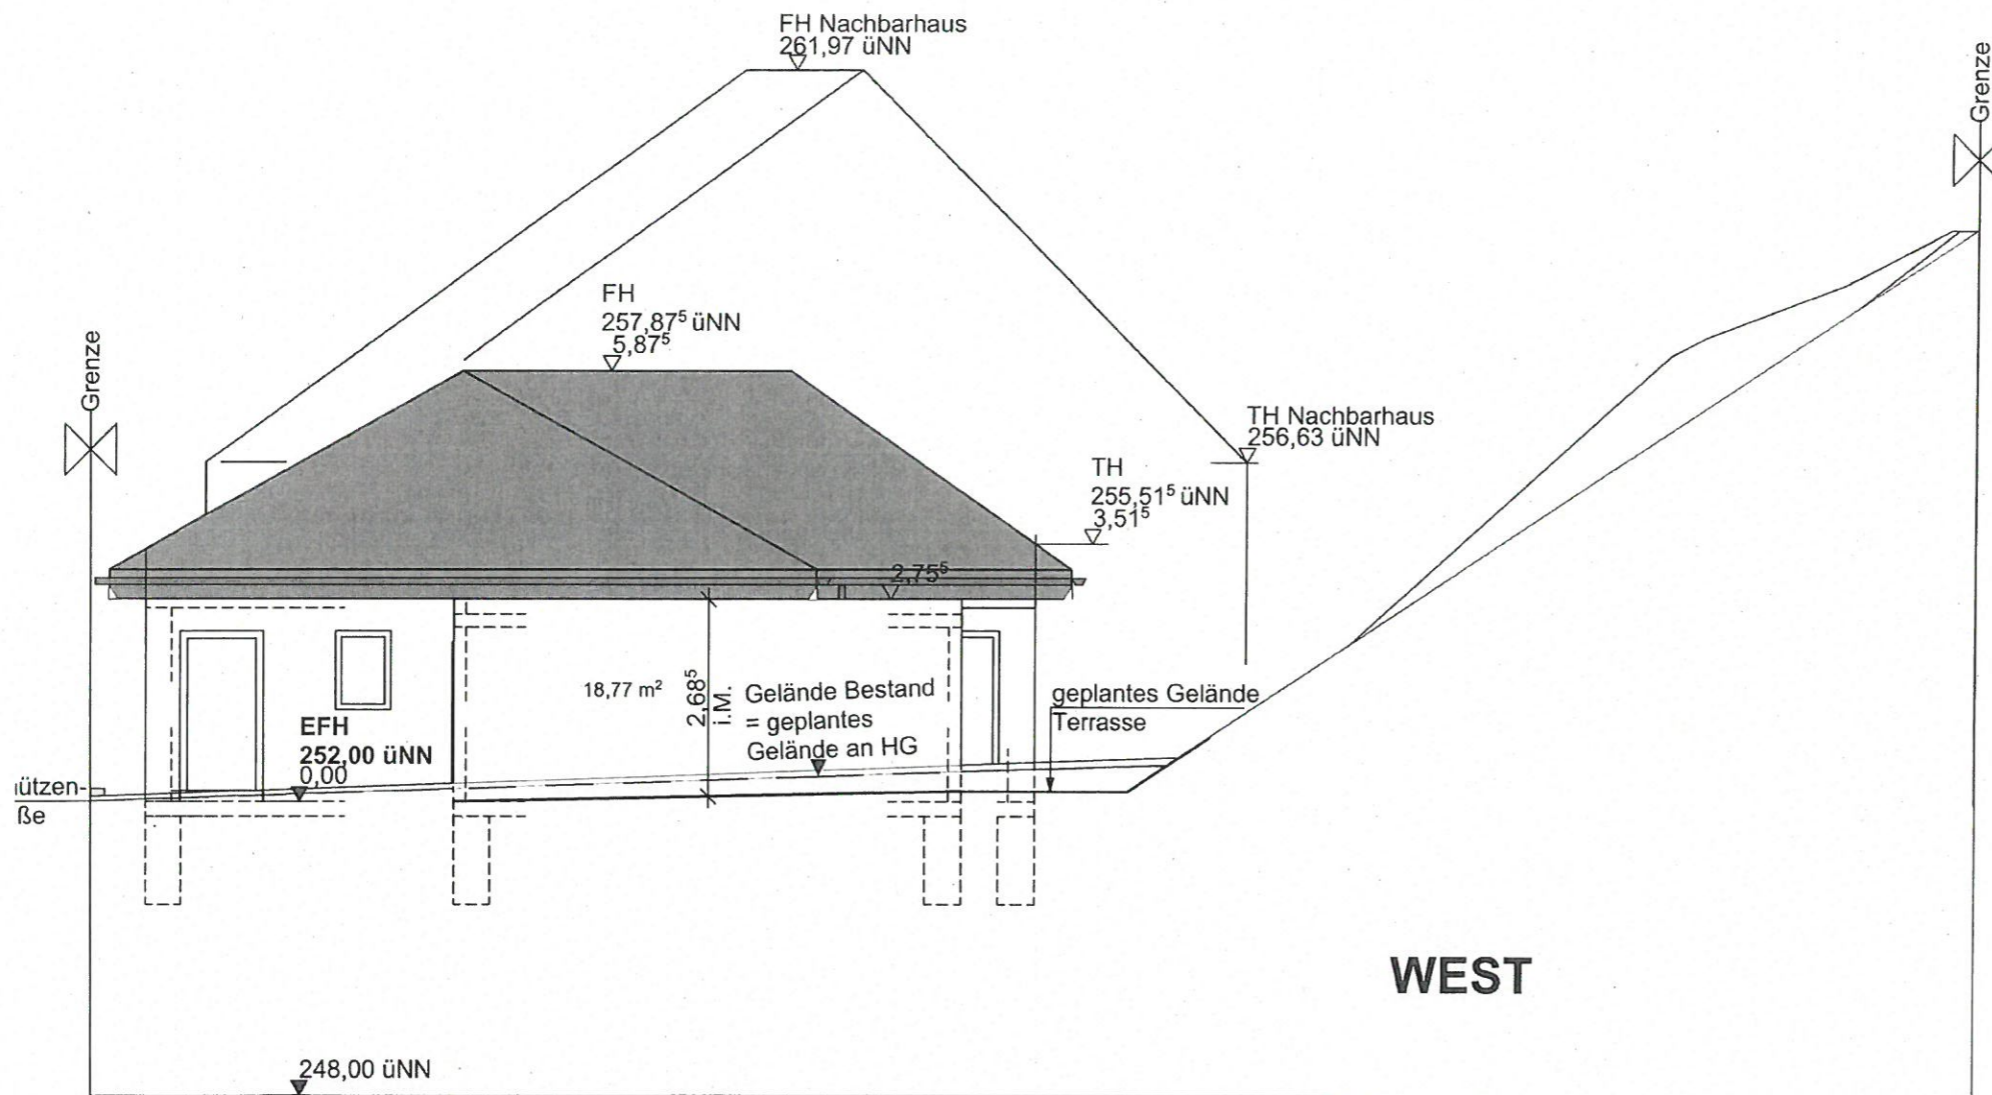

BAUGESUCH	
MÜLLER PLAN BAU GmbH & Co. KG Im Auerberg 10/1, 74226 NORDHEIM	
	
Marcel HÖPFER Besigheimer Straße 29 74392 Freudenstal	
Neubau eines Einfamilienhauses mit Garage Schützenstraße 15, Flst. 5033/7 74389 Clebronn	
WEST	
1:100	
NORDHEIM, 05.11.2020	
BAUHERR: 	ENTWURFSVERFASSER: 
PROJEKTNR.:	BLATT 8 VON 8