


# LAGEPLAN

Maßstab 1 : 500


zum Bauantrag (§ 4 LBOVVO B-W)

67

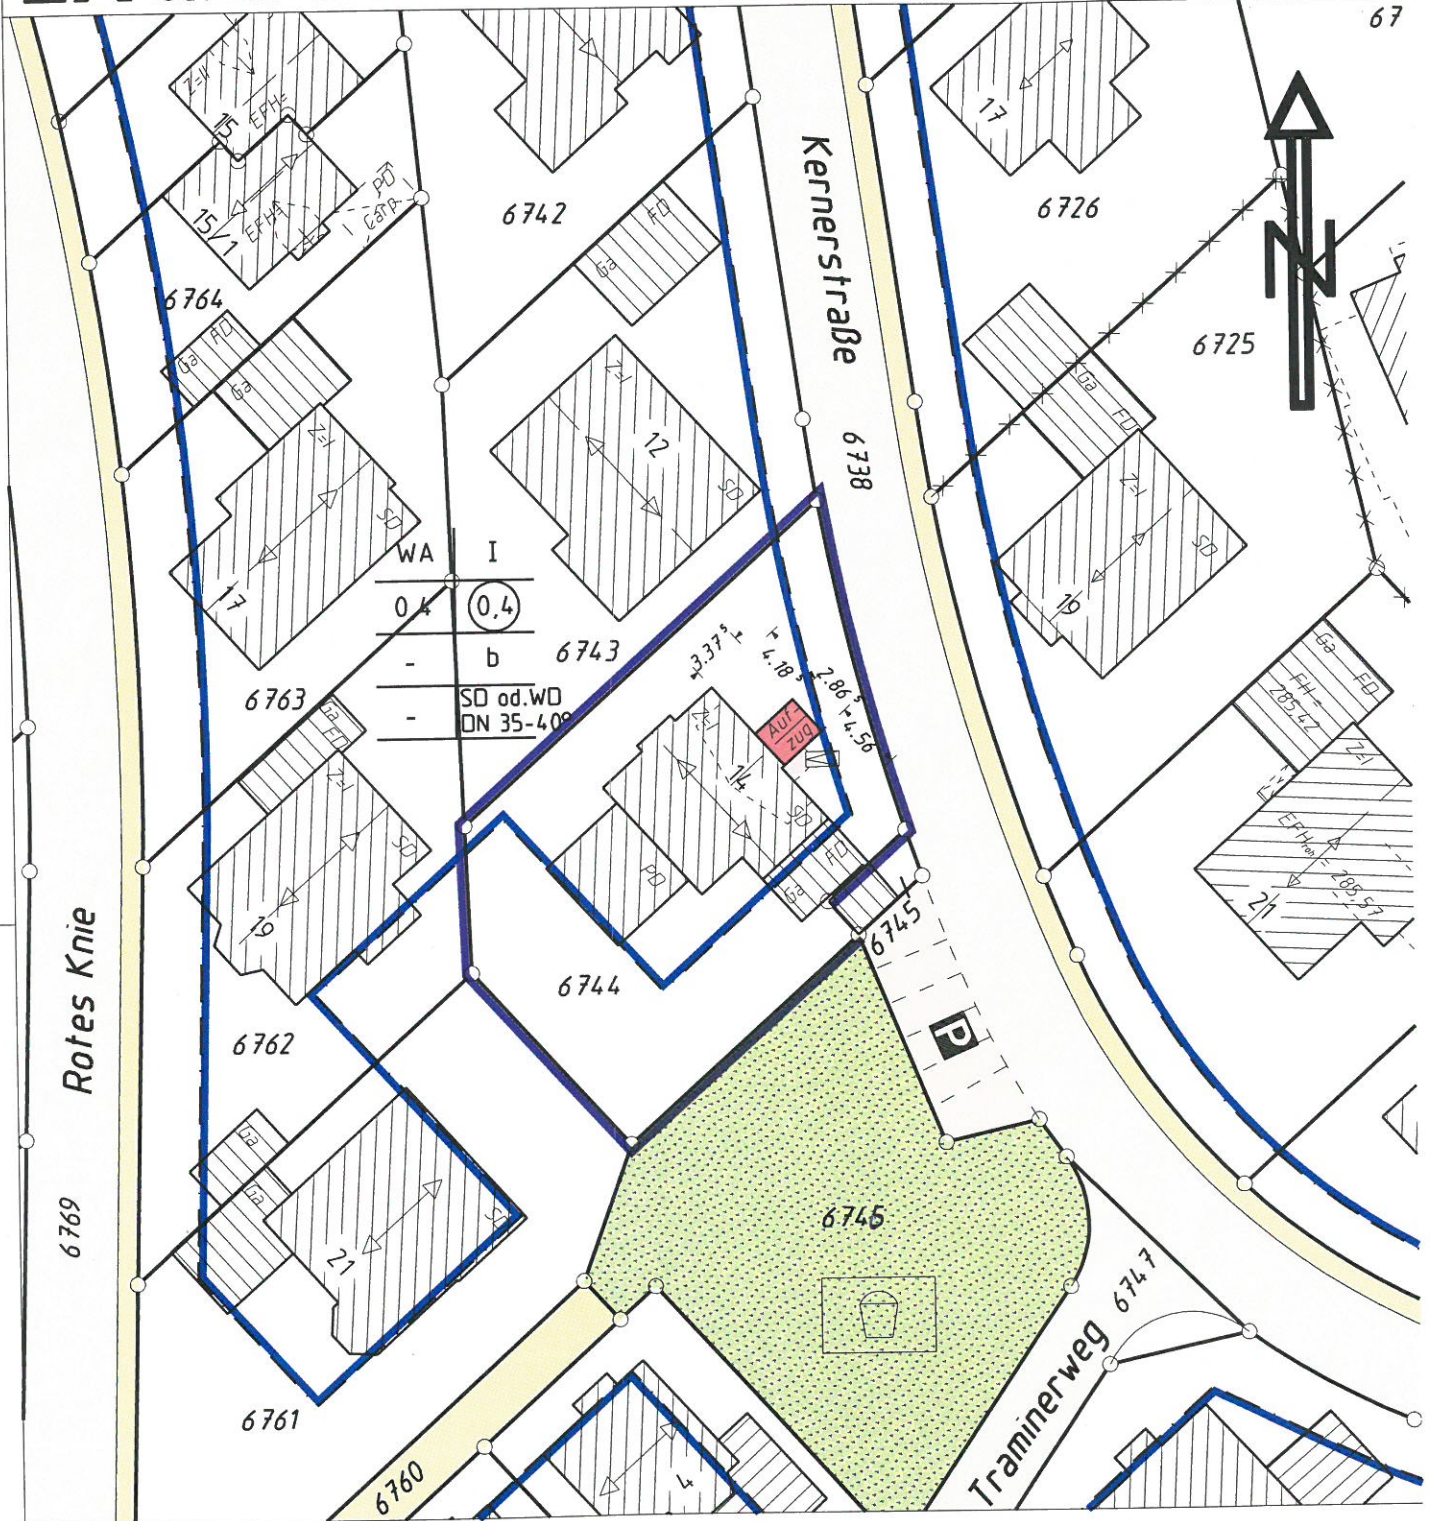



Andere als im Plan eingetragene unterirdische Versorgungsleitungen und dergleichen sind dem Planverfasser nicht bekannt.


Auszug aus dem Liegenschaftskataster und Einzeichnungen nach § 5 Absatz 3 LBOVVO B-W  
 Gefertigt: Brackenheim, den 18. August 2022

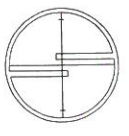


Dipl.-Ing. (FH)  
**ULRICH SCHMID**  
 Sachverständiger nach  
 § 5 Abs.3 LBOVVO B-W  
*Ulrich Schmid*  
 Silcherstraße 1  
 74336 BRACKENHEIM  
 Tel. 071 35/97616-0, Fax 97616-20  
 Beratender Ingenieur  
 · Vermessung · BDB

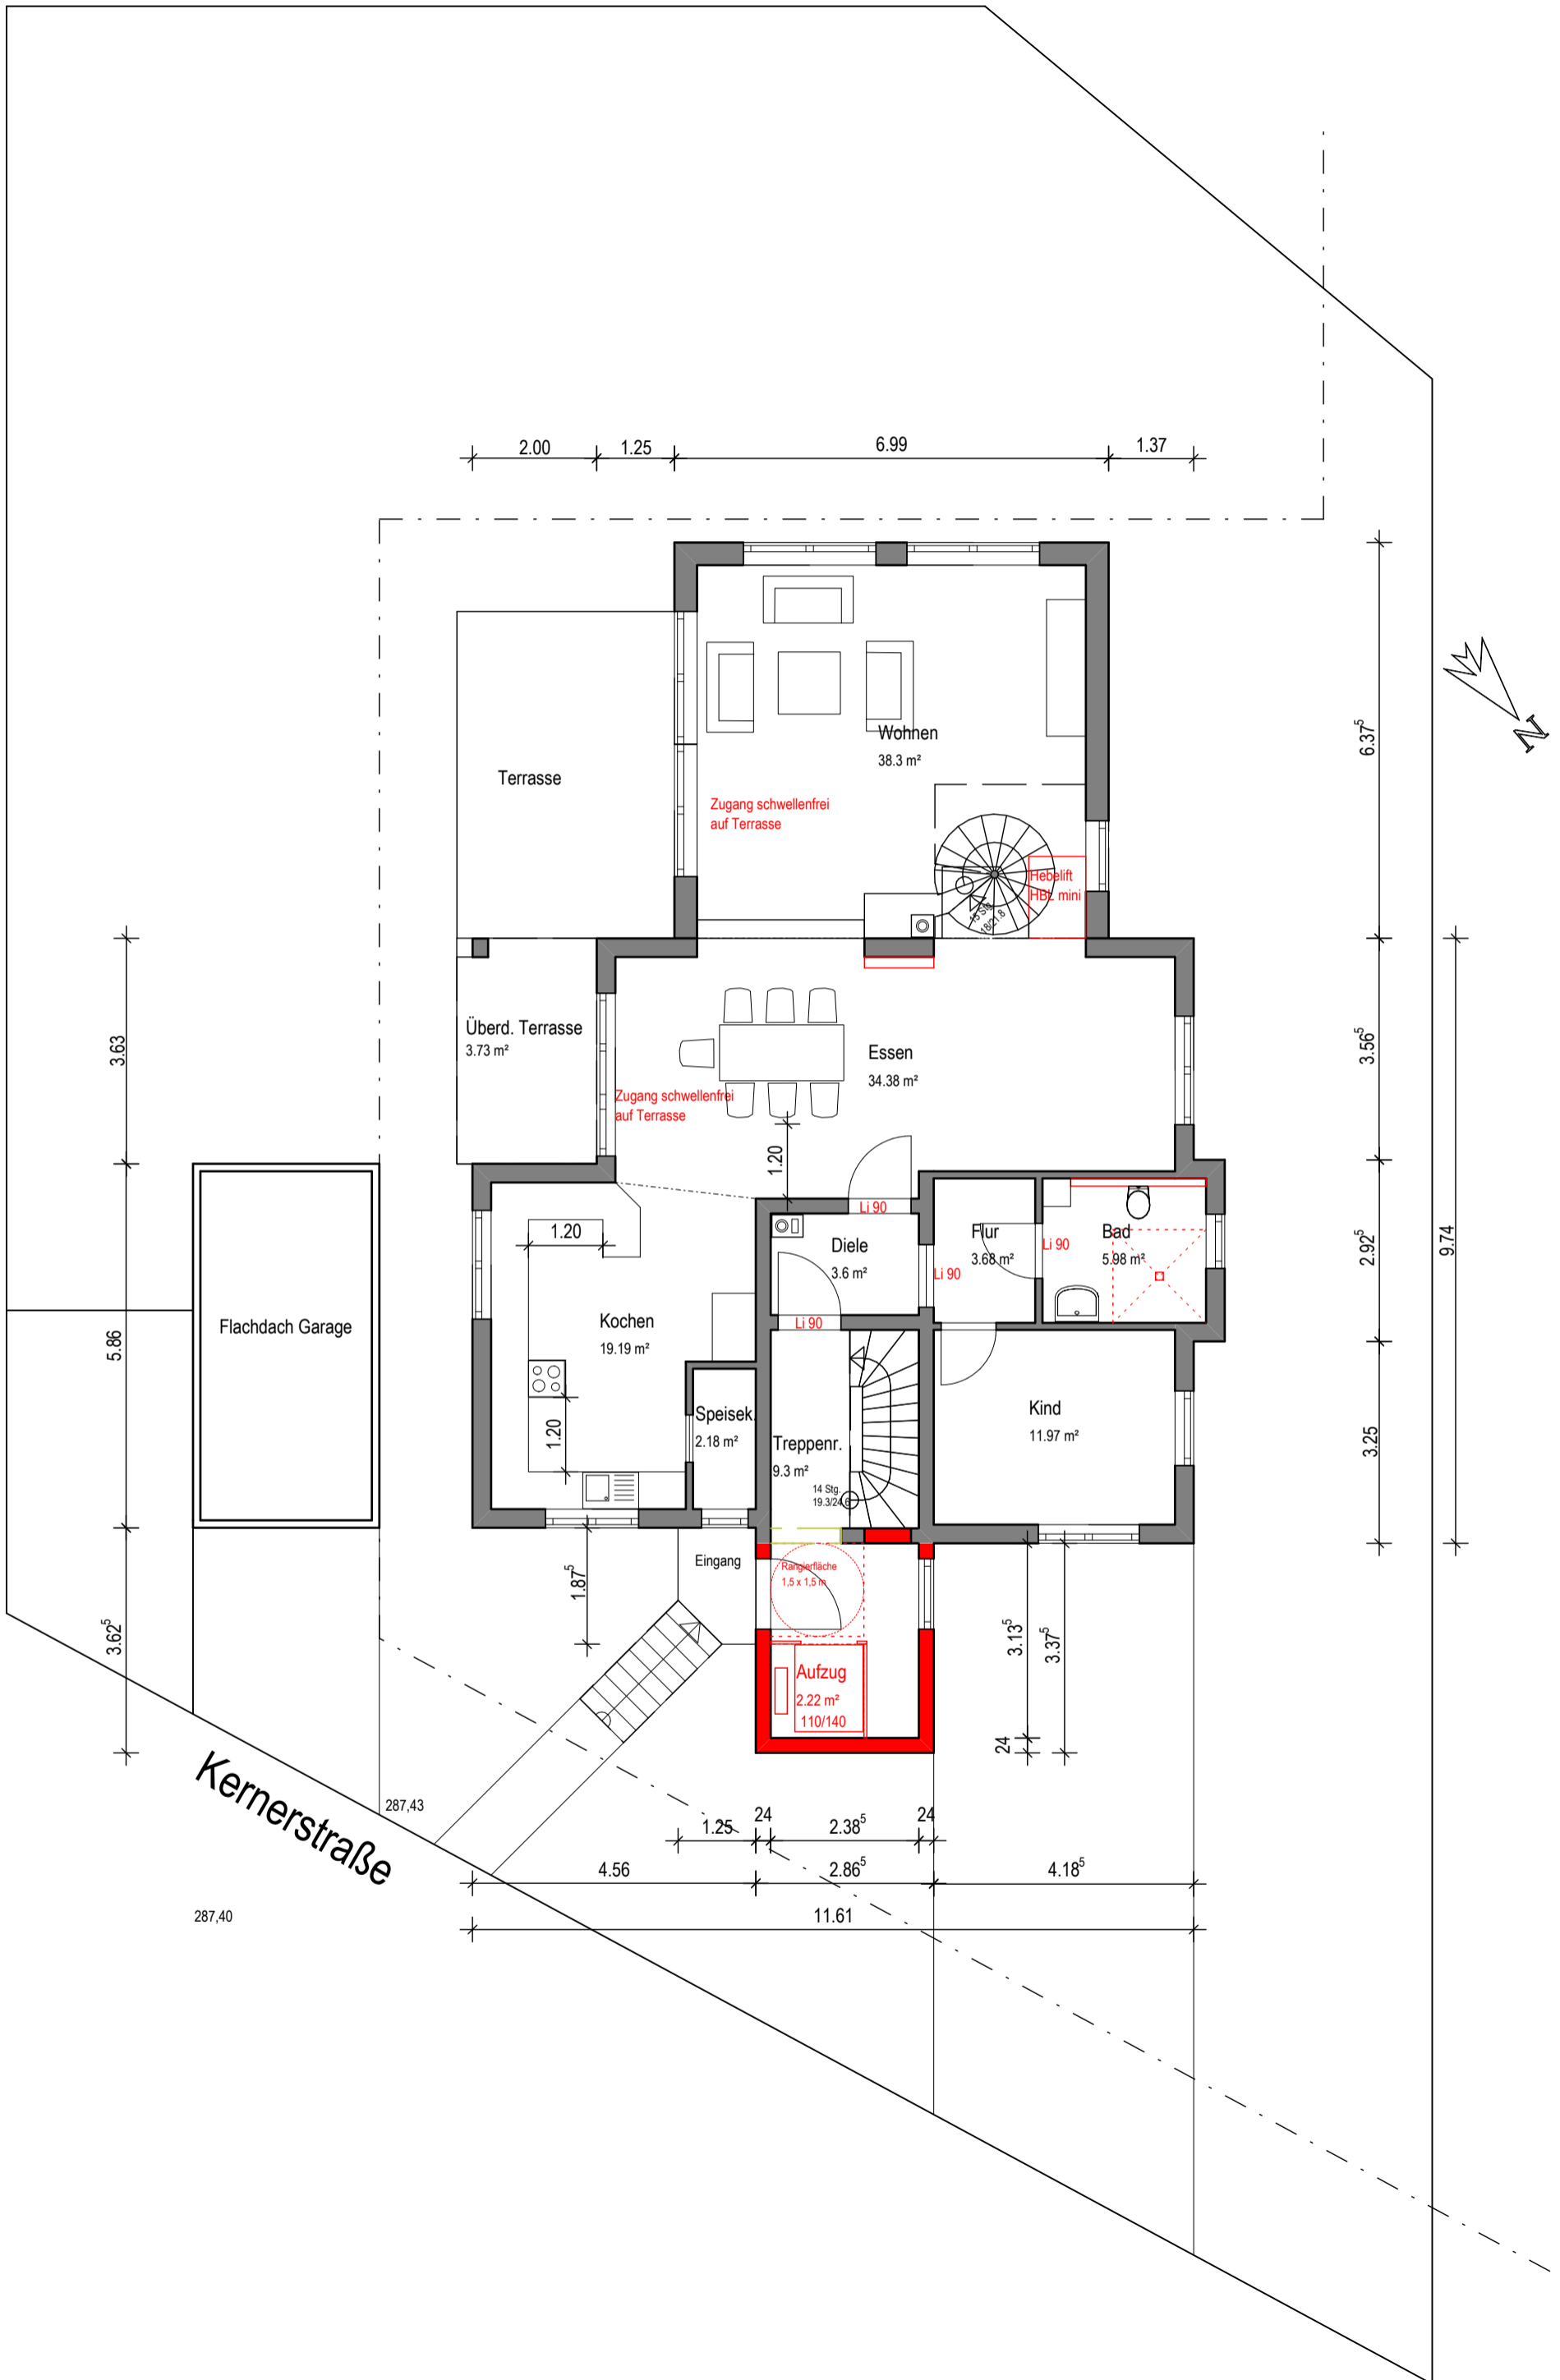

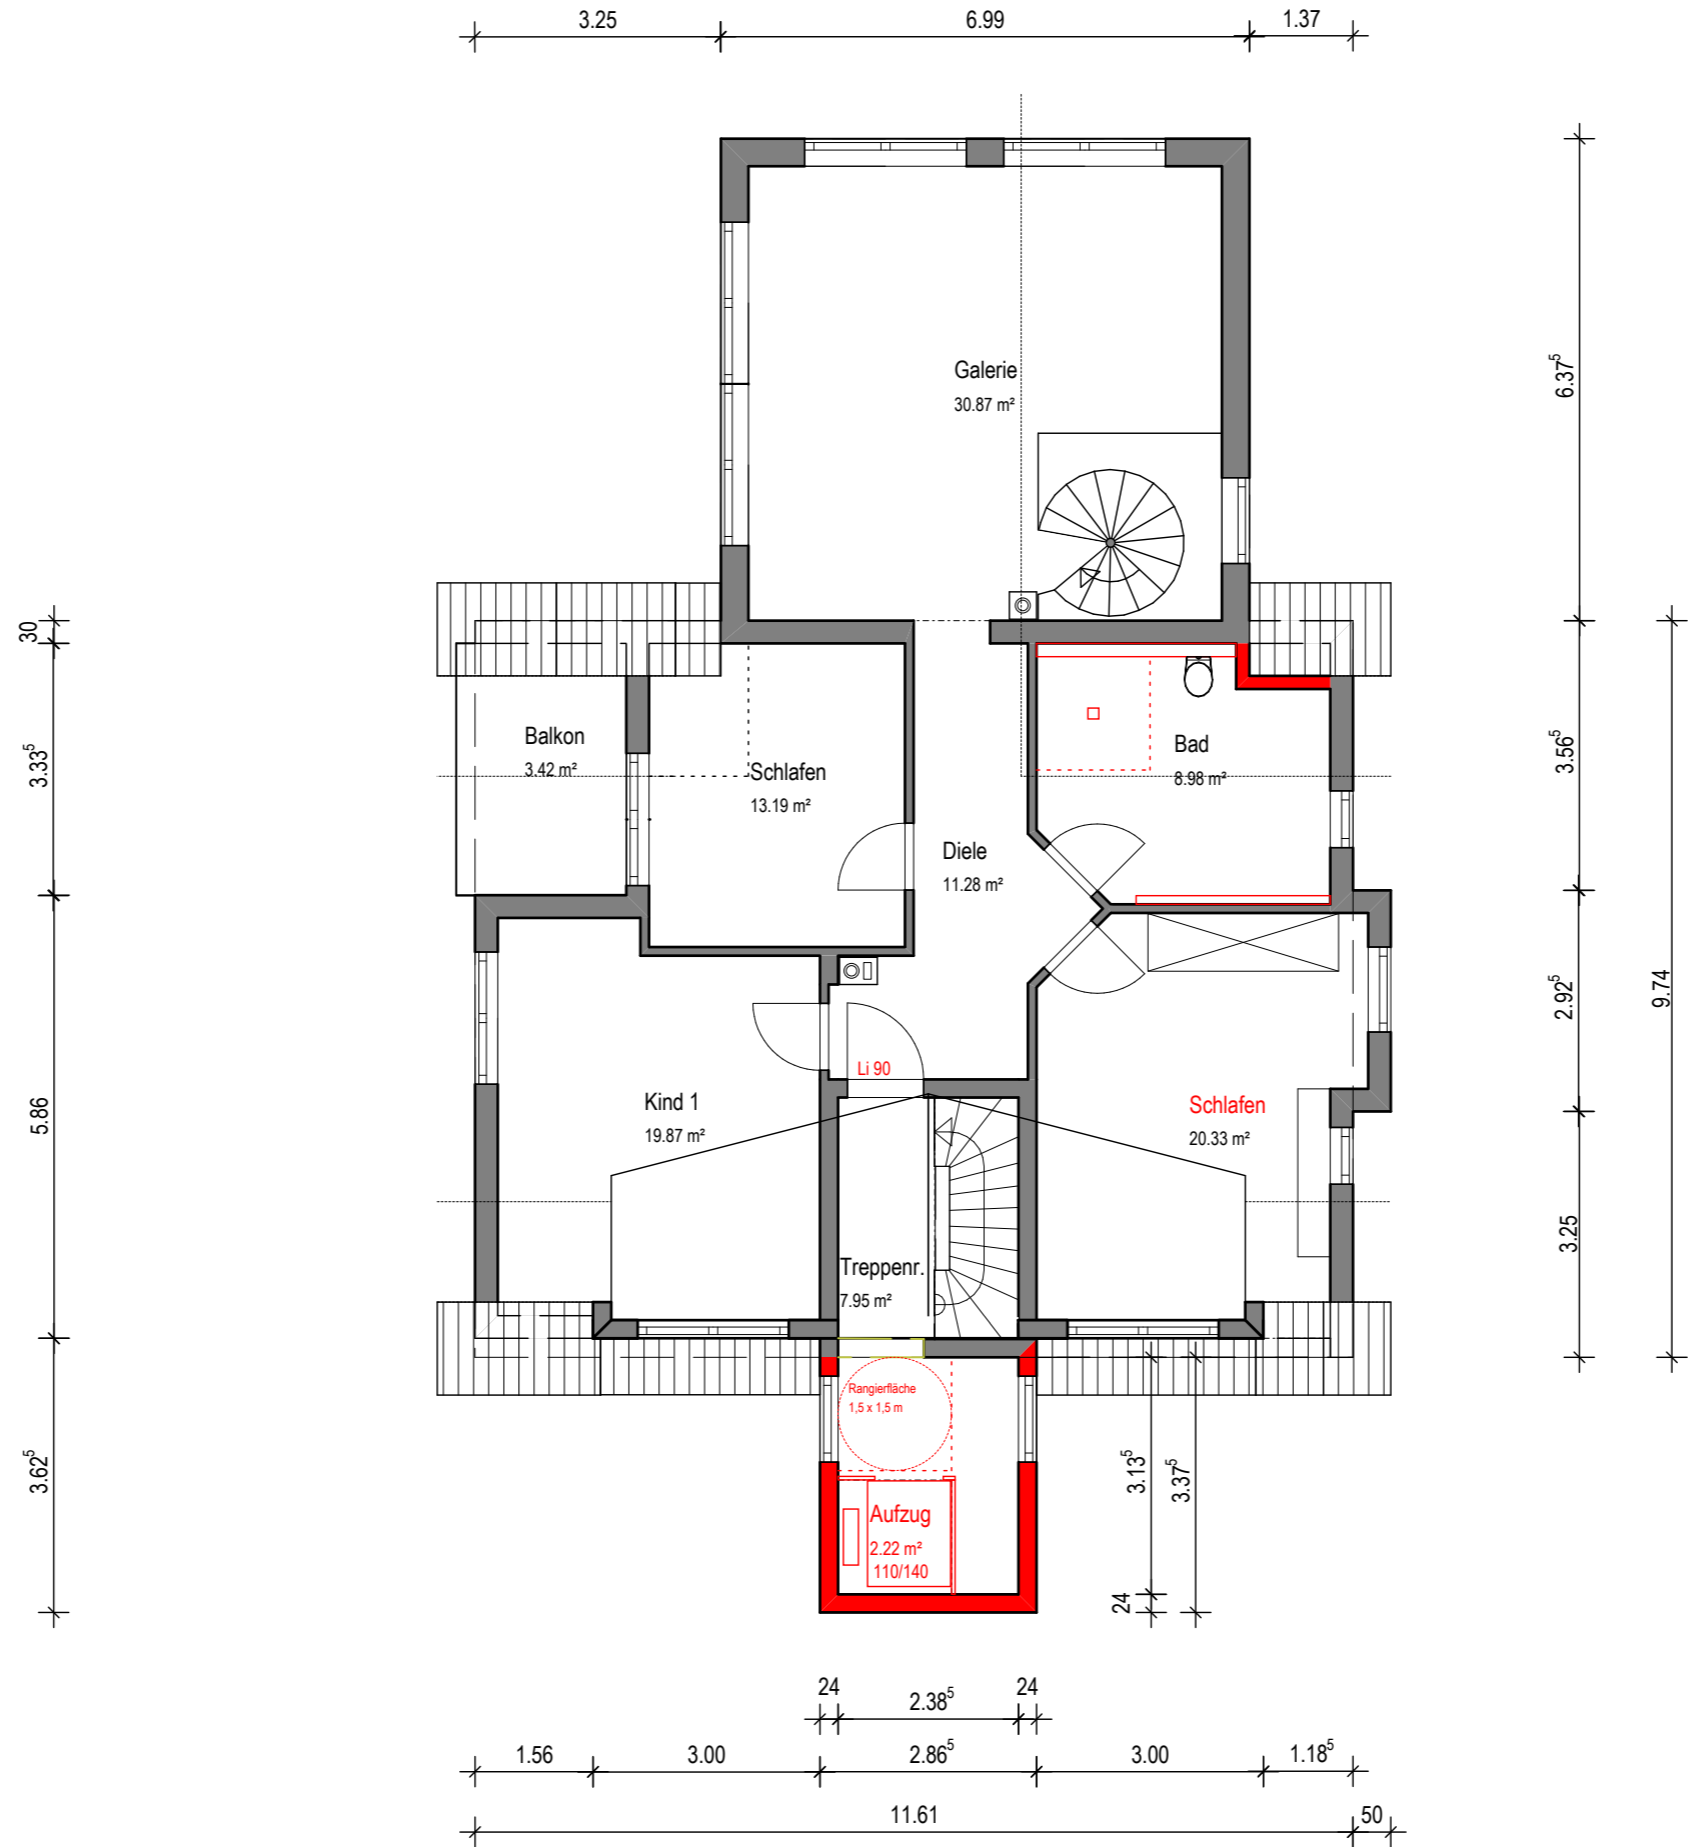


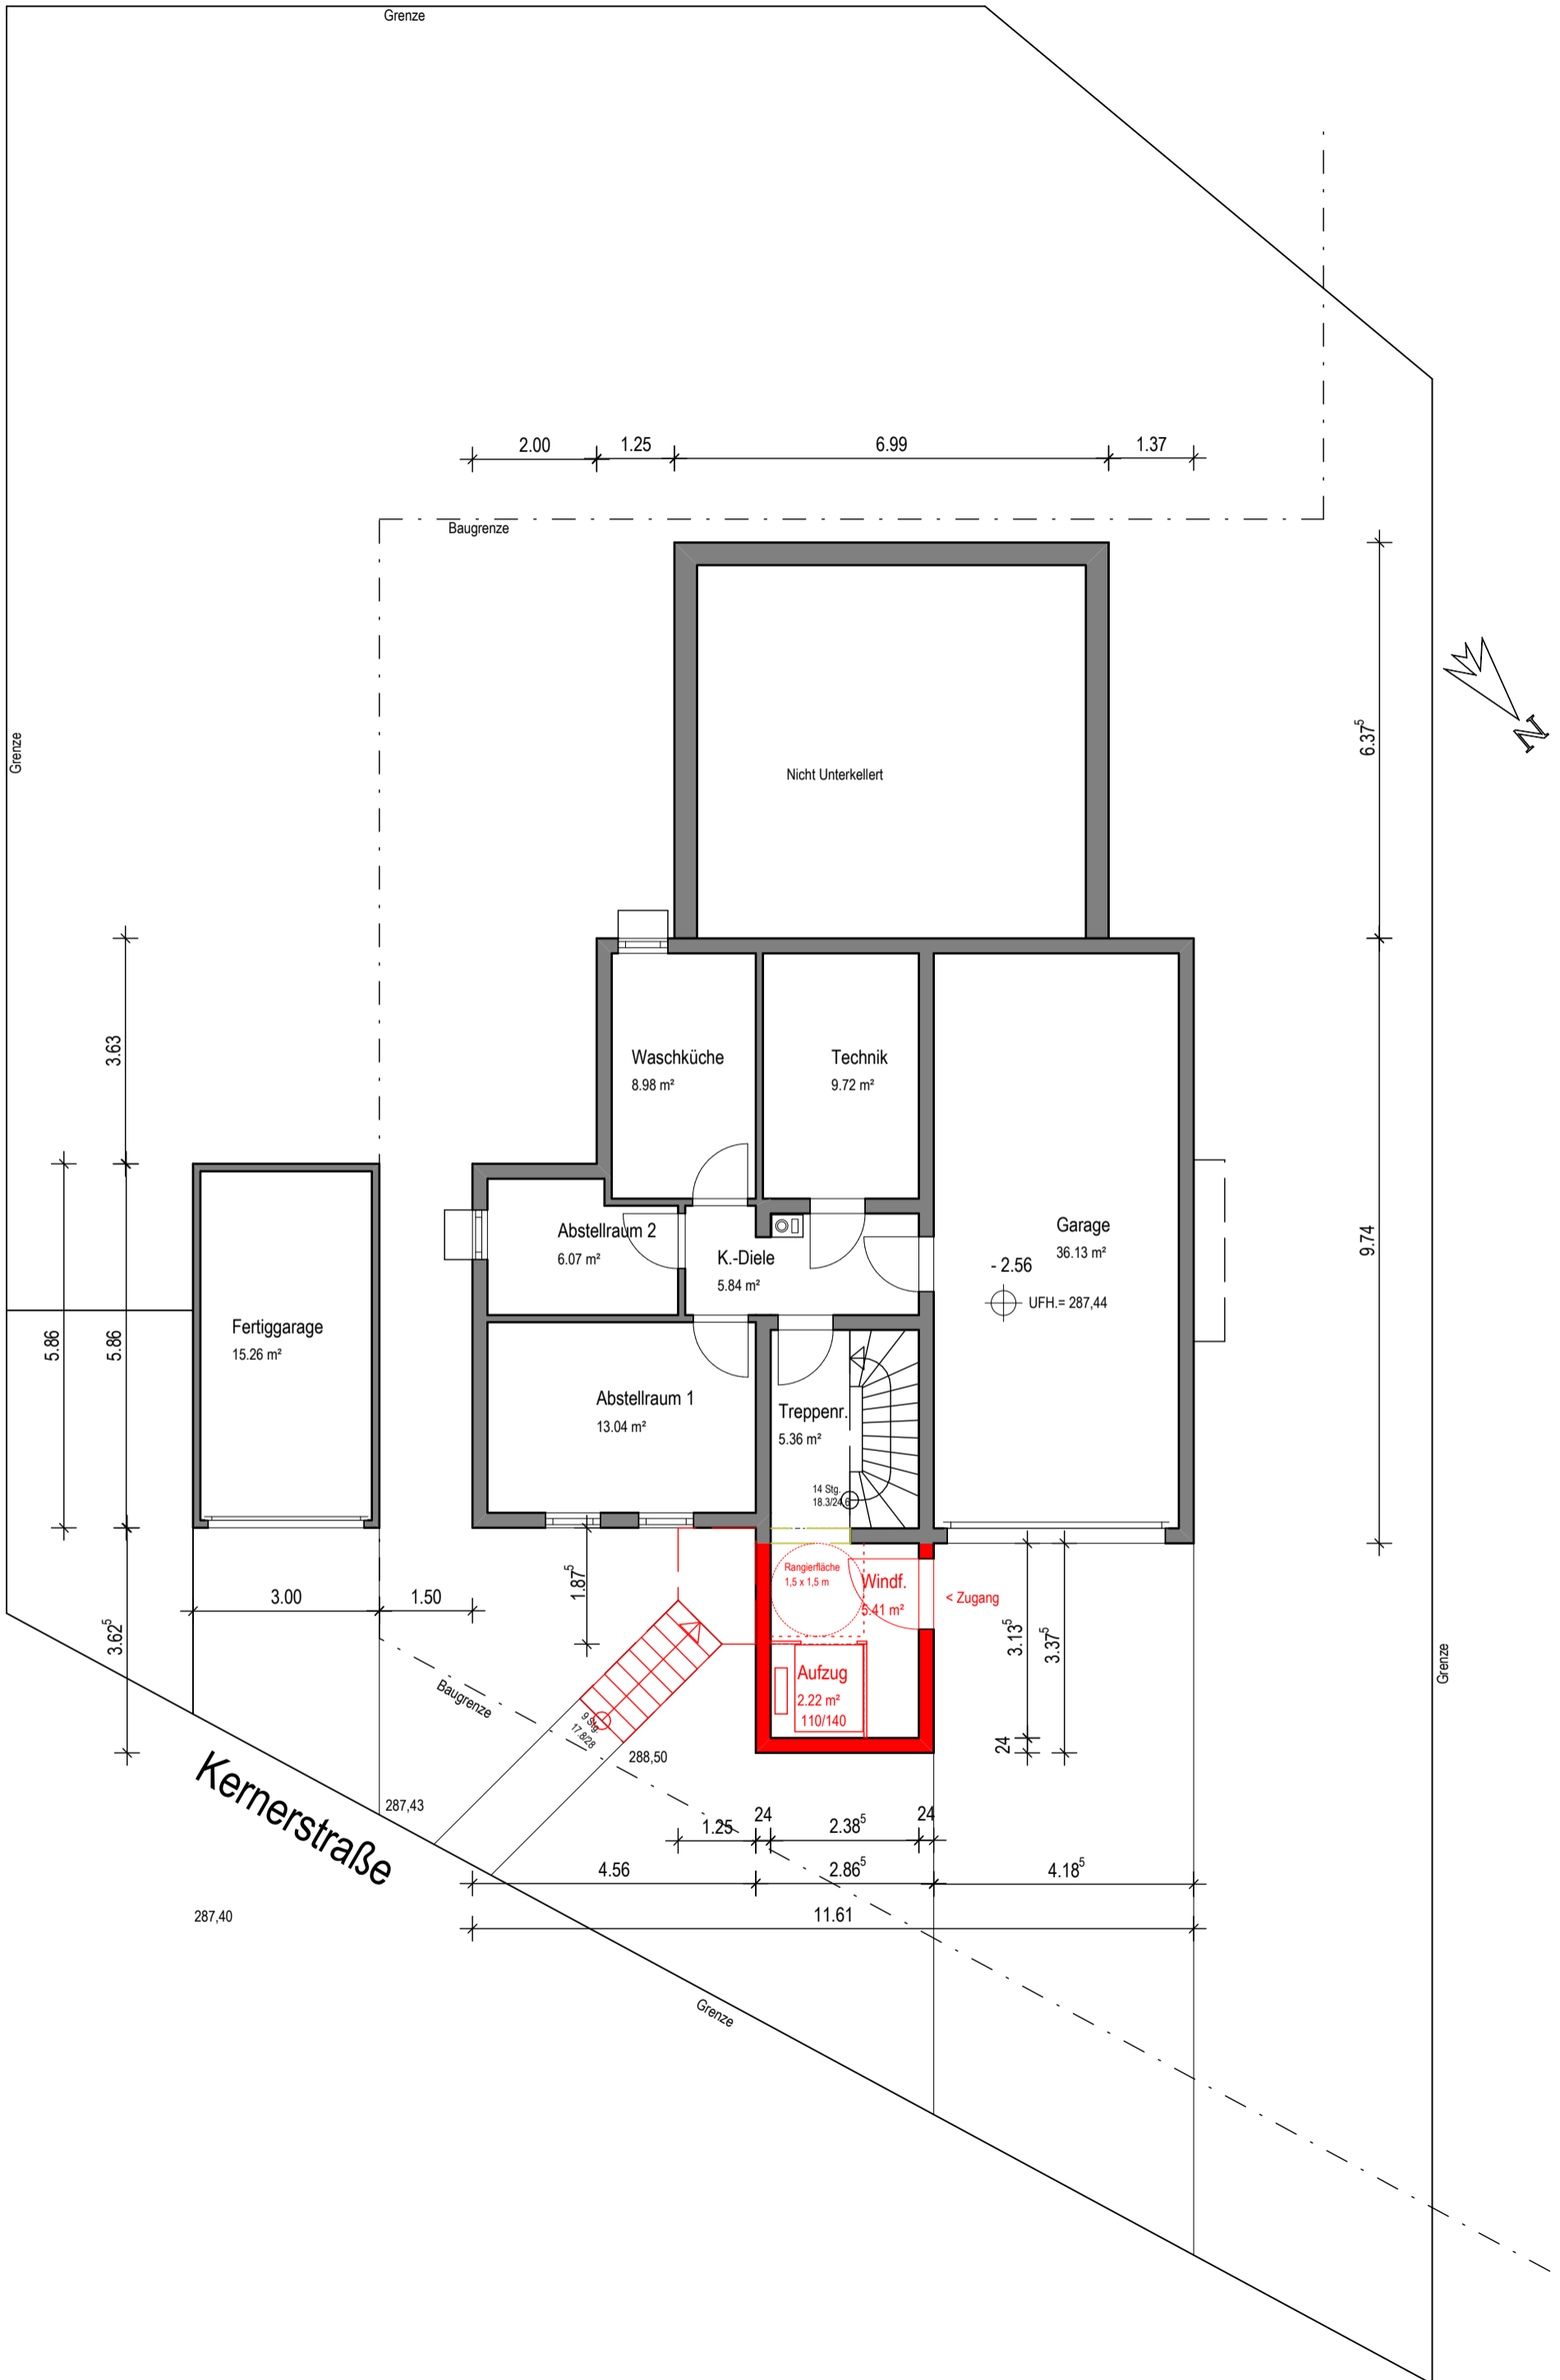


Nordostansicht

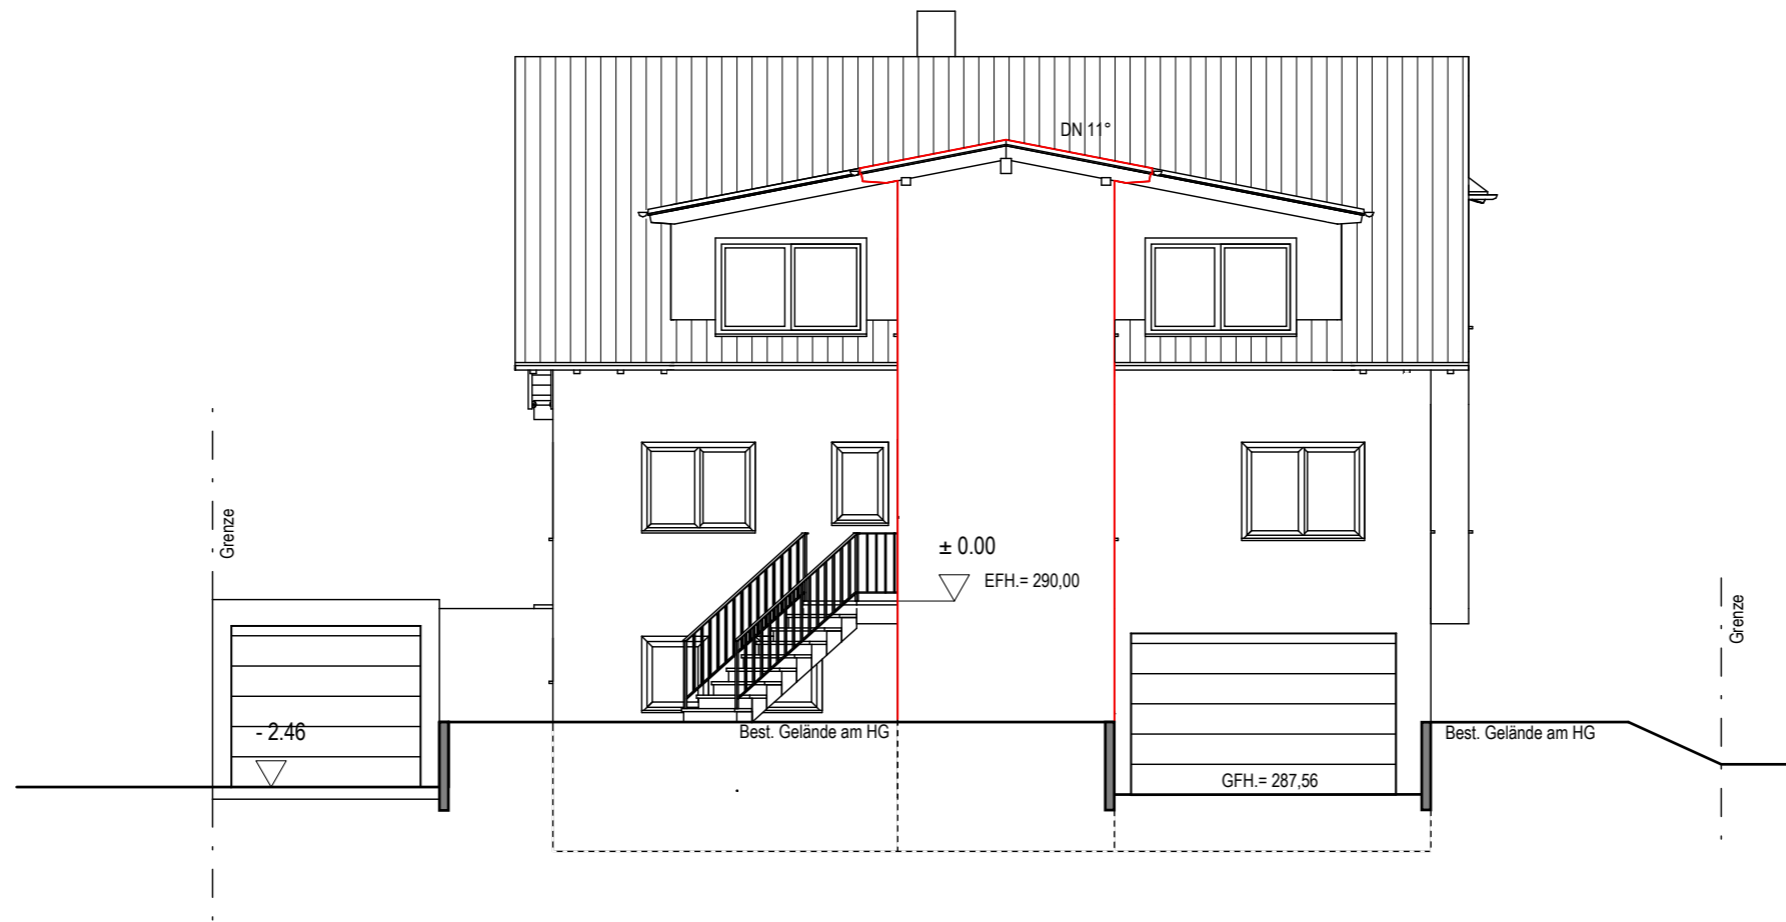


Nordwestansicht

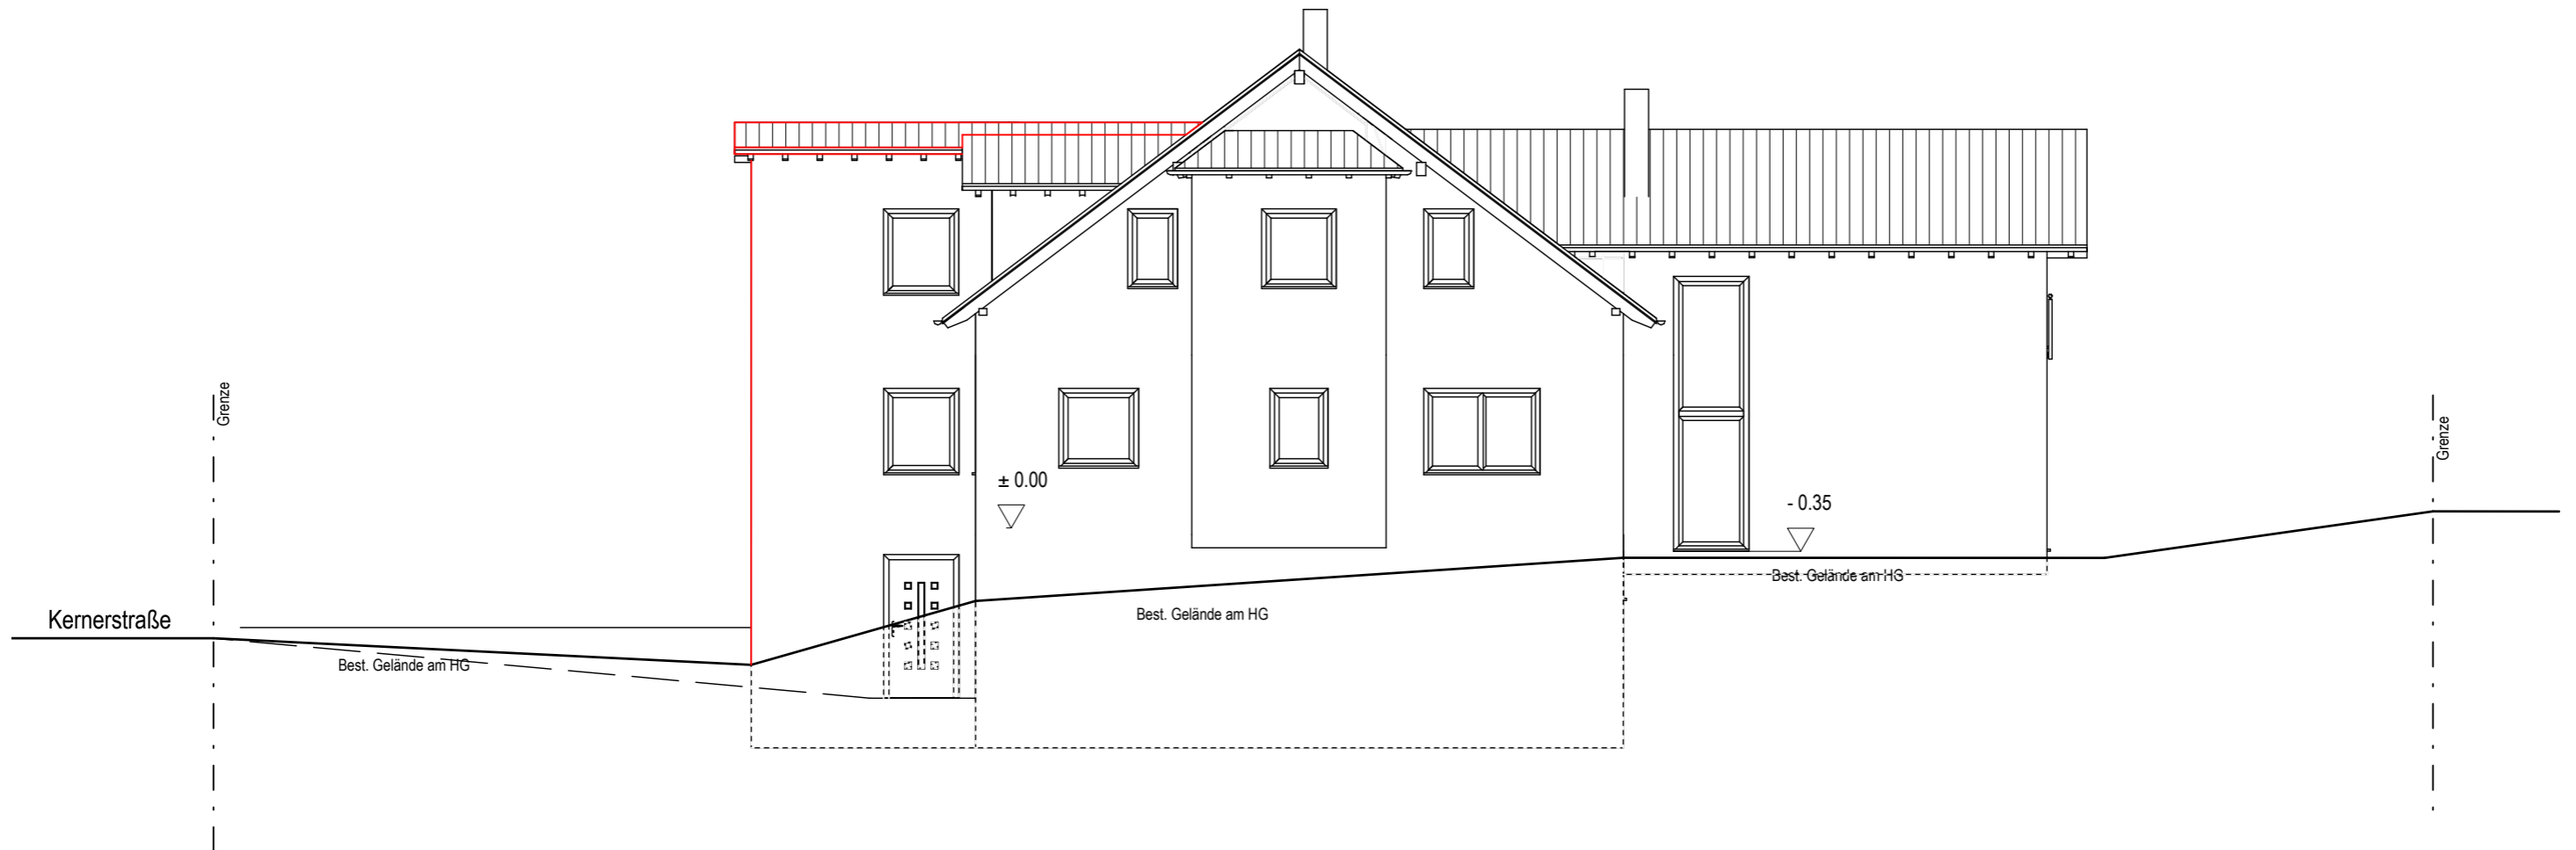

Südostansicht

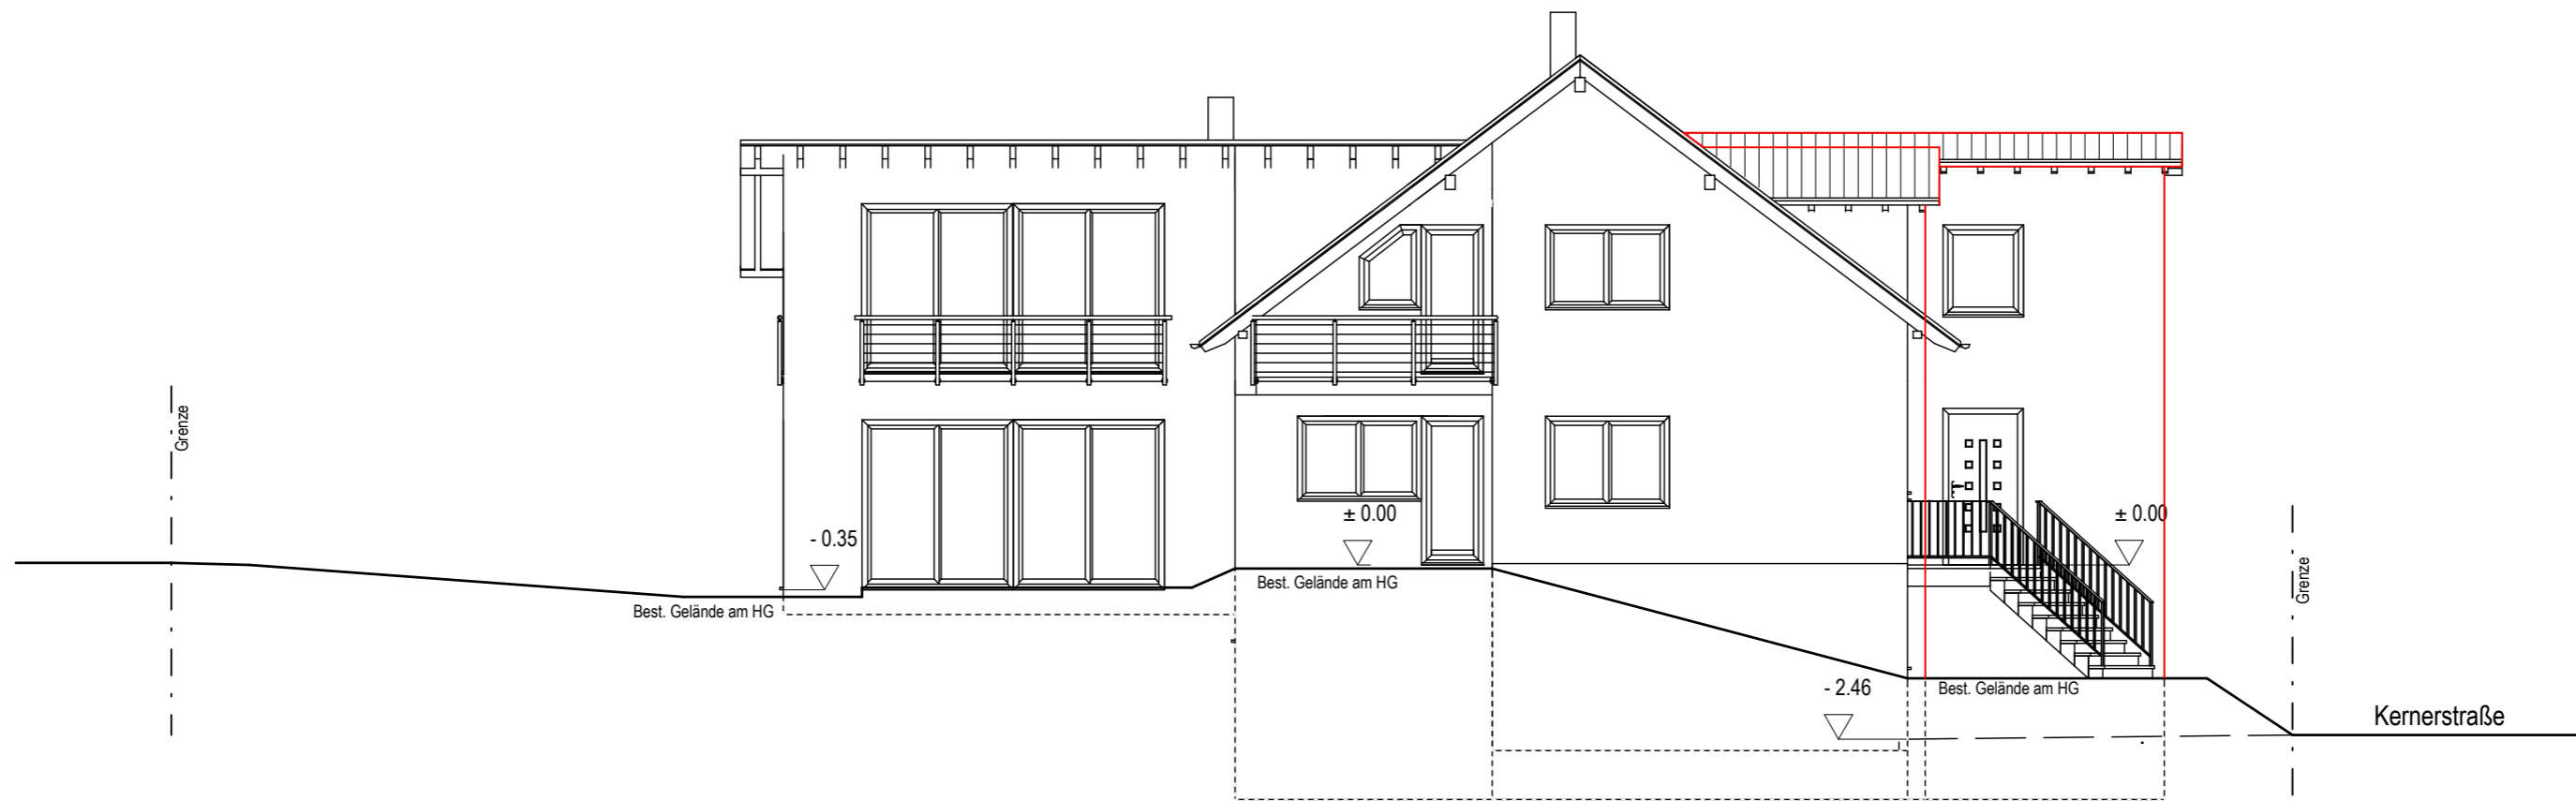

Südwestansicht

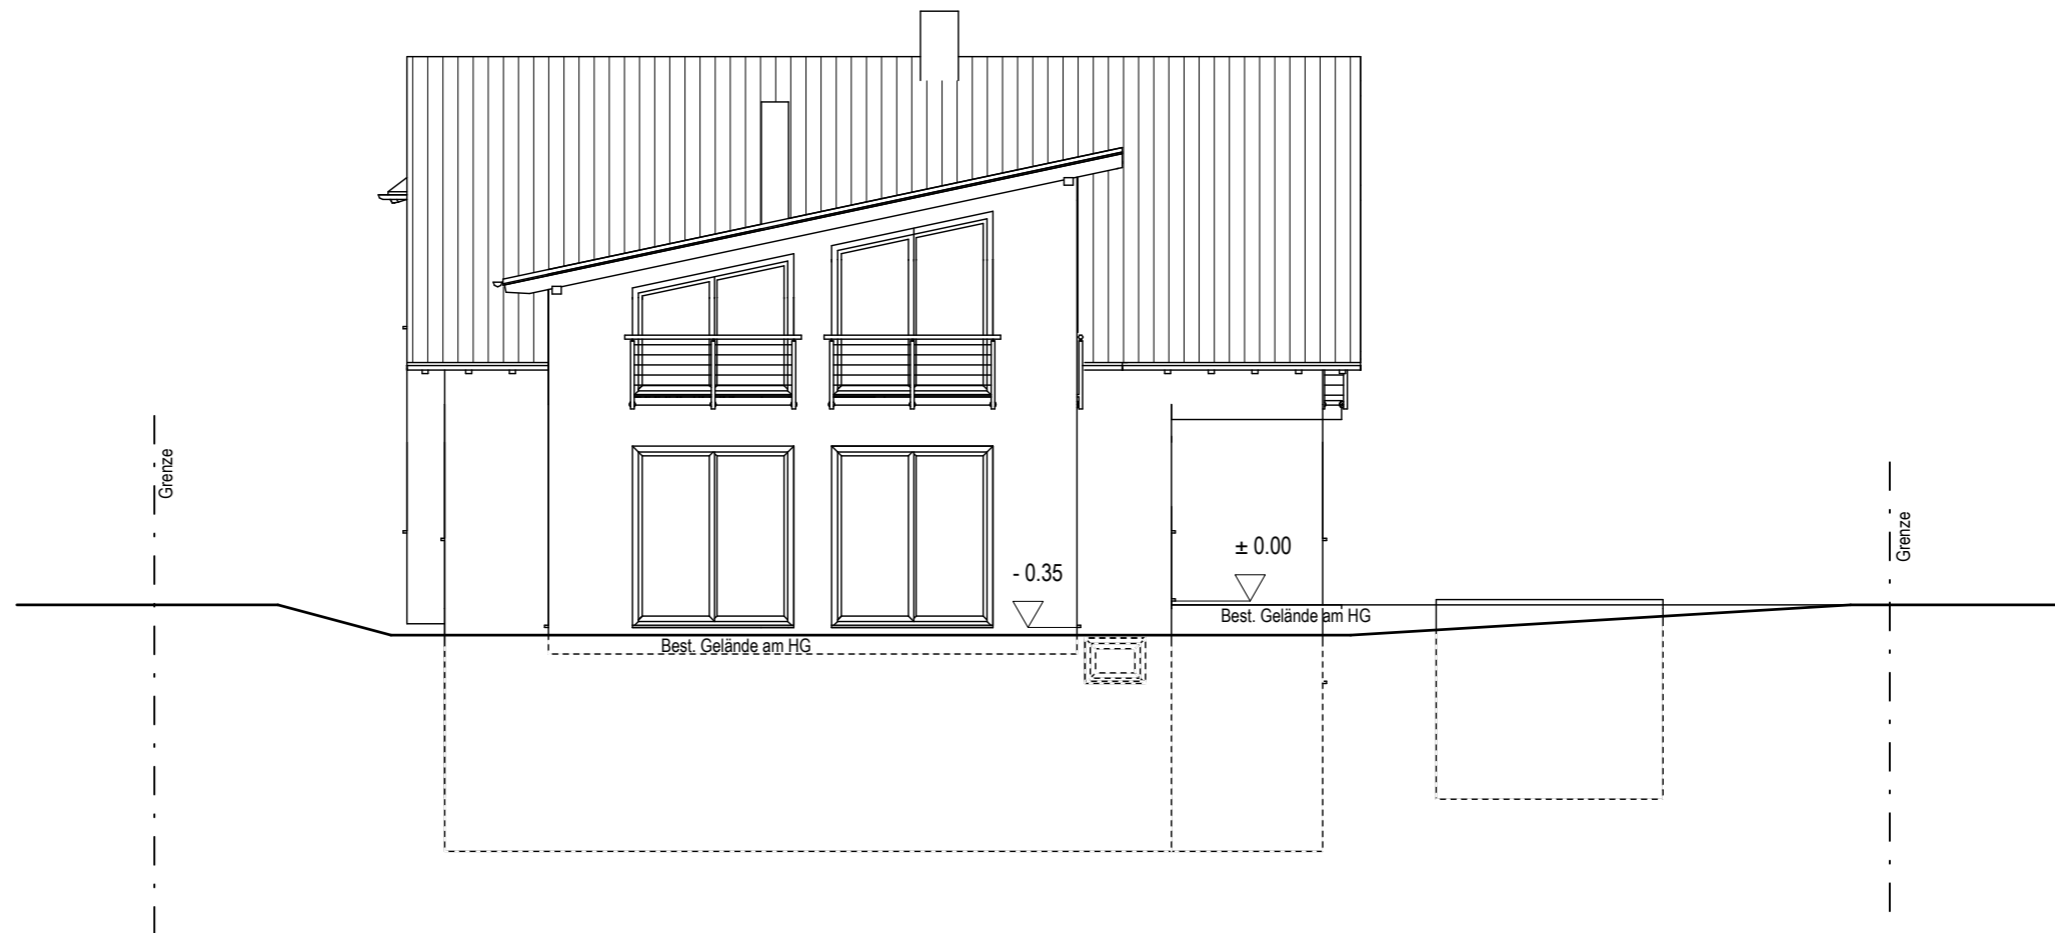



Schnitt A--A

