




# LAGEPLAN

zeichnerischer Teil

zum Abbruch

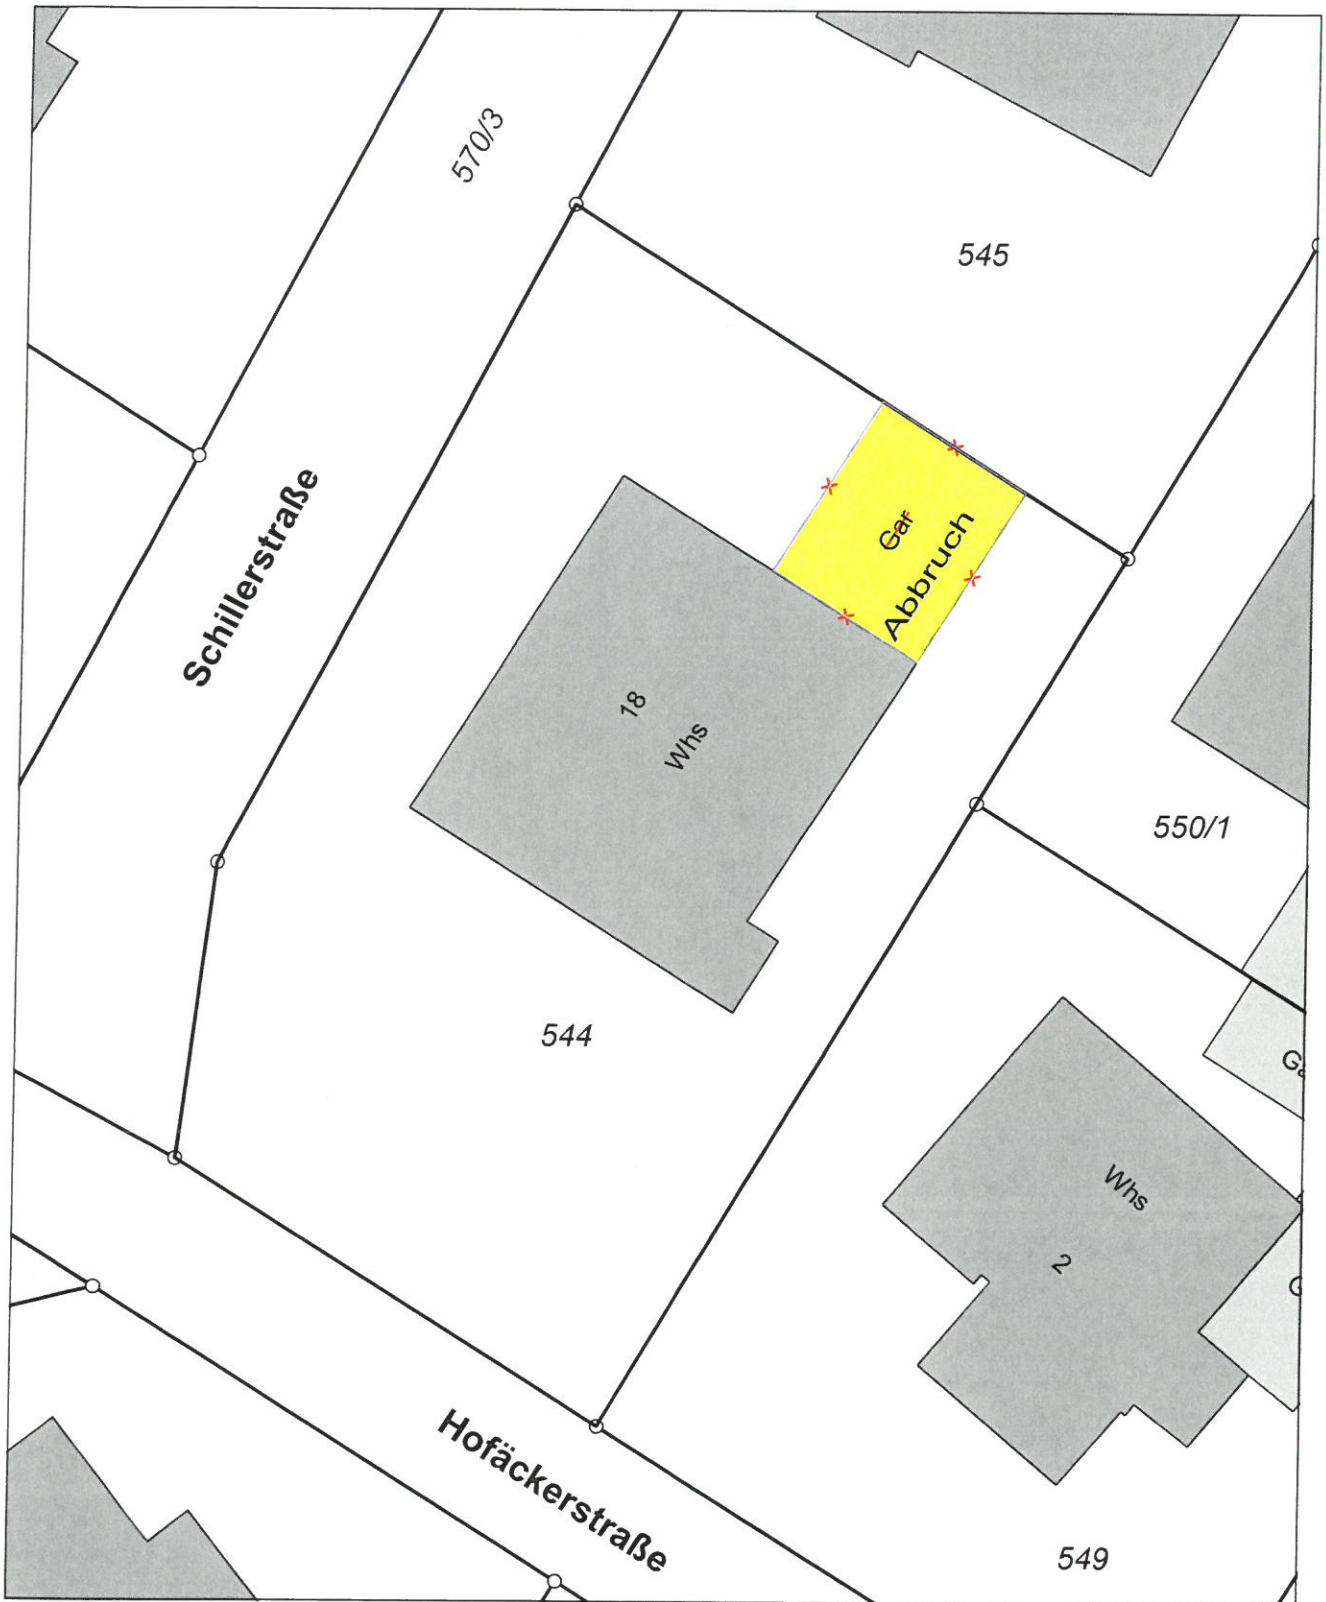

Für die Darstellung evtl. vorhandener unterirdischer Leitungen wird keine Gewähr übernommen. Die Lage der Leitungen ist durch die ausführende Firma bei den zuständigen Stellen zu erfragen.

Darstellung entspricht dem Liegenschaftskataster, Abweichungen gegenüber dem Grundbuch sind möglich. Maß- und Höhenänderungen (EFH) sind dem Lageplanfertiger mitzuteilen.

Höhen im alten / neuen System

Maßstab 1 : 250



Auszug aus dem Liegenschaftskataster und Einzeichnung nach § 4 LBOVVO

Der Sachverständige (§ 5, Abs. 3 LBOVVO)

Herrenberg, den 04.05.2021

PHILIPP + HARTENBERGER  
 Ingenieurbüro für Vermessung und Bauleitplanung  
**HARTENBERGER + PHILIPP**  
 Öffentlich bestellter Vermessungsingenieur  
 Marcus Philipp  
 Benzstraße 38 \* 71083 Herrenberg  
 Telefon 07032 / 9473-0 Telefax 07032 / 947360  
 Email: info@hpverm.de




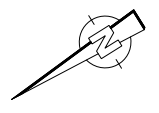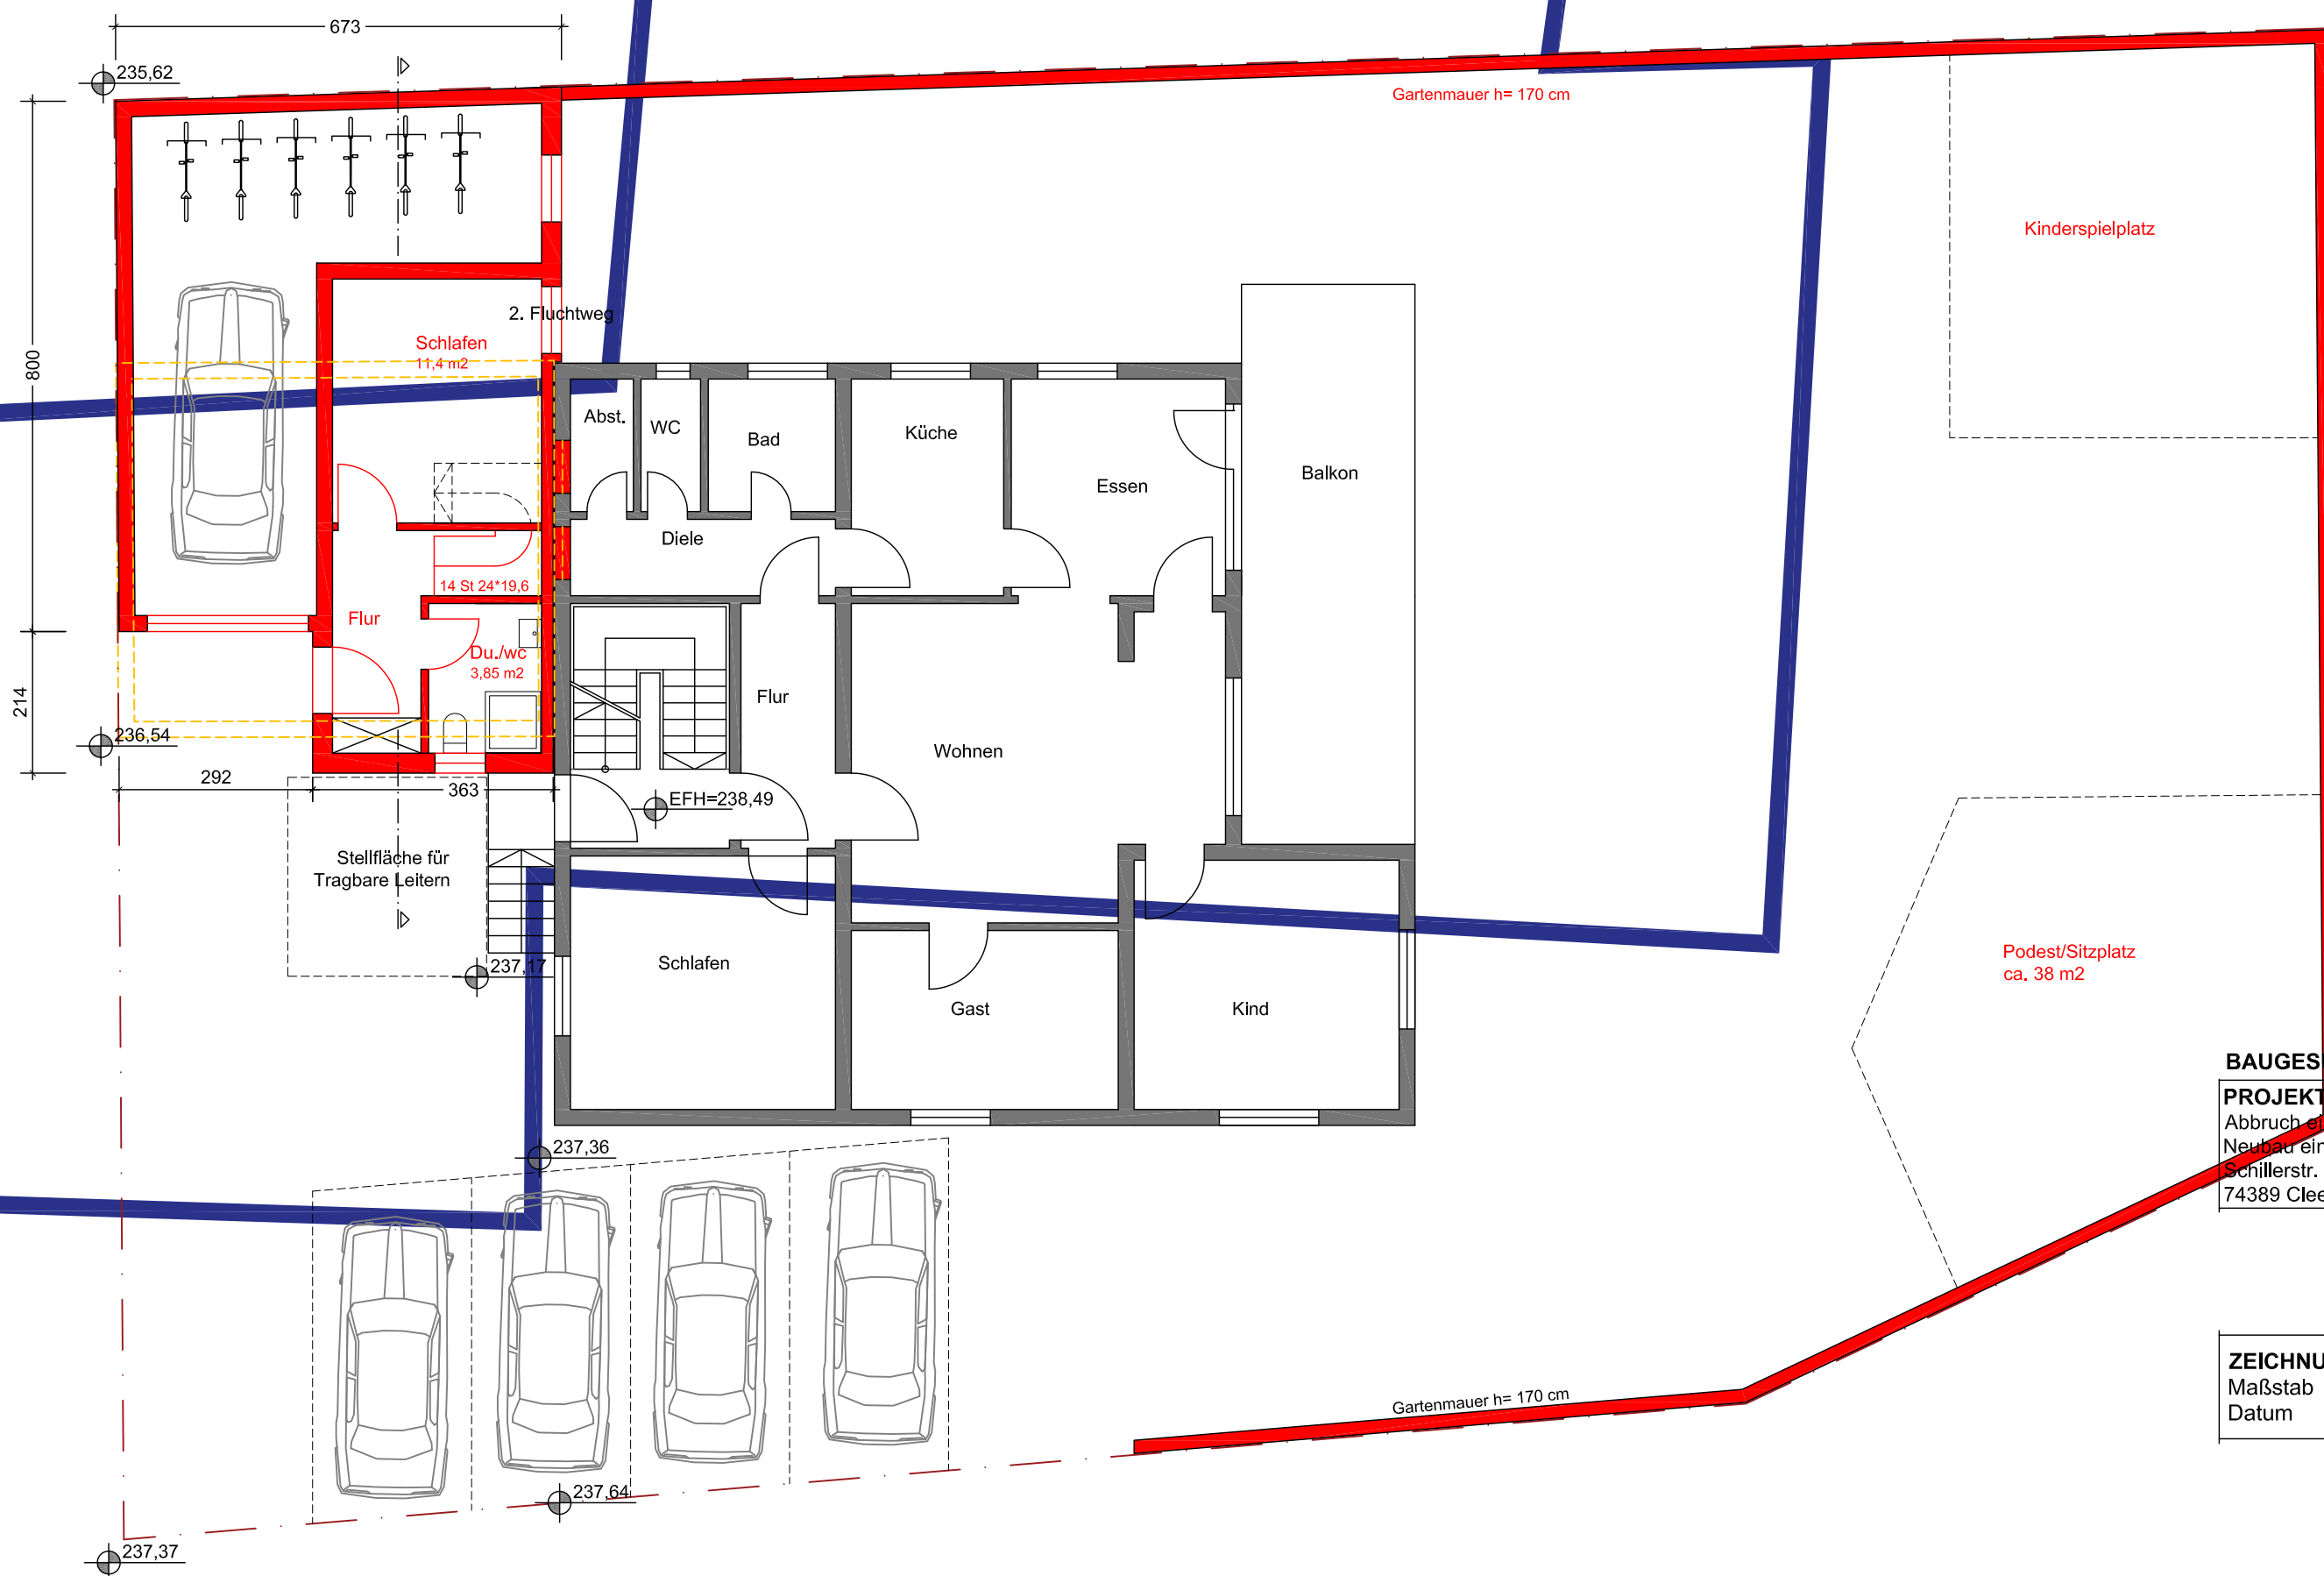

- Bestand
- Neu
- Abbruch


**BAUGESUCH**  
**PROJEKT:**  
 Abbruch einer Garage  
 Neubau eines EFH und einer Garage  
 Schillerstr. 18  
 74389 Cleebronn

**ZEICHNUNG:** **EG**  
 Maßstab : 1/100  
 Datum : 20.04.2021

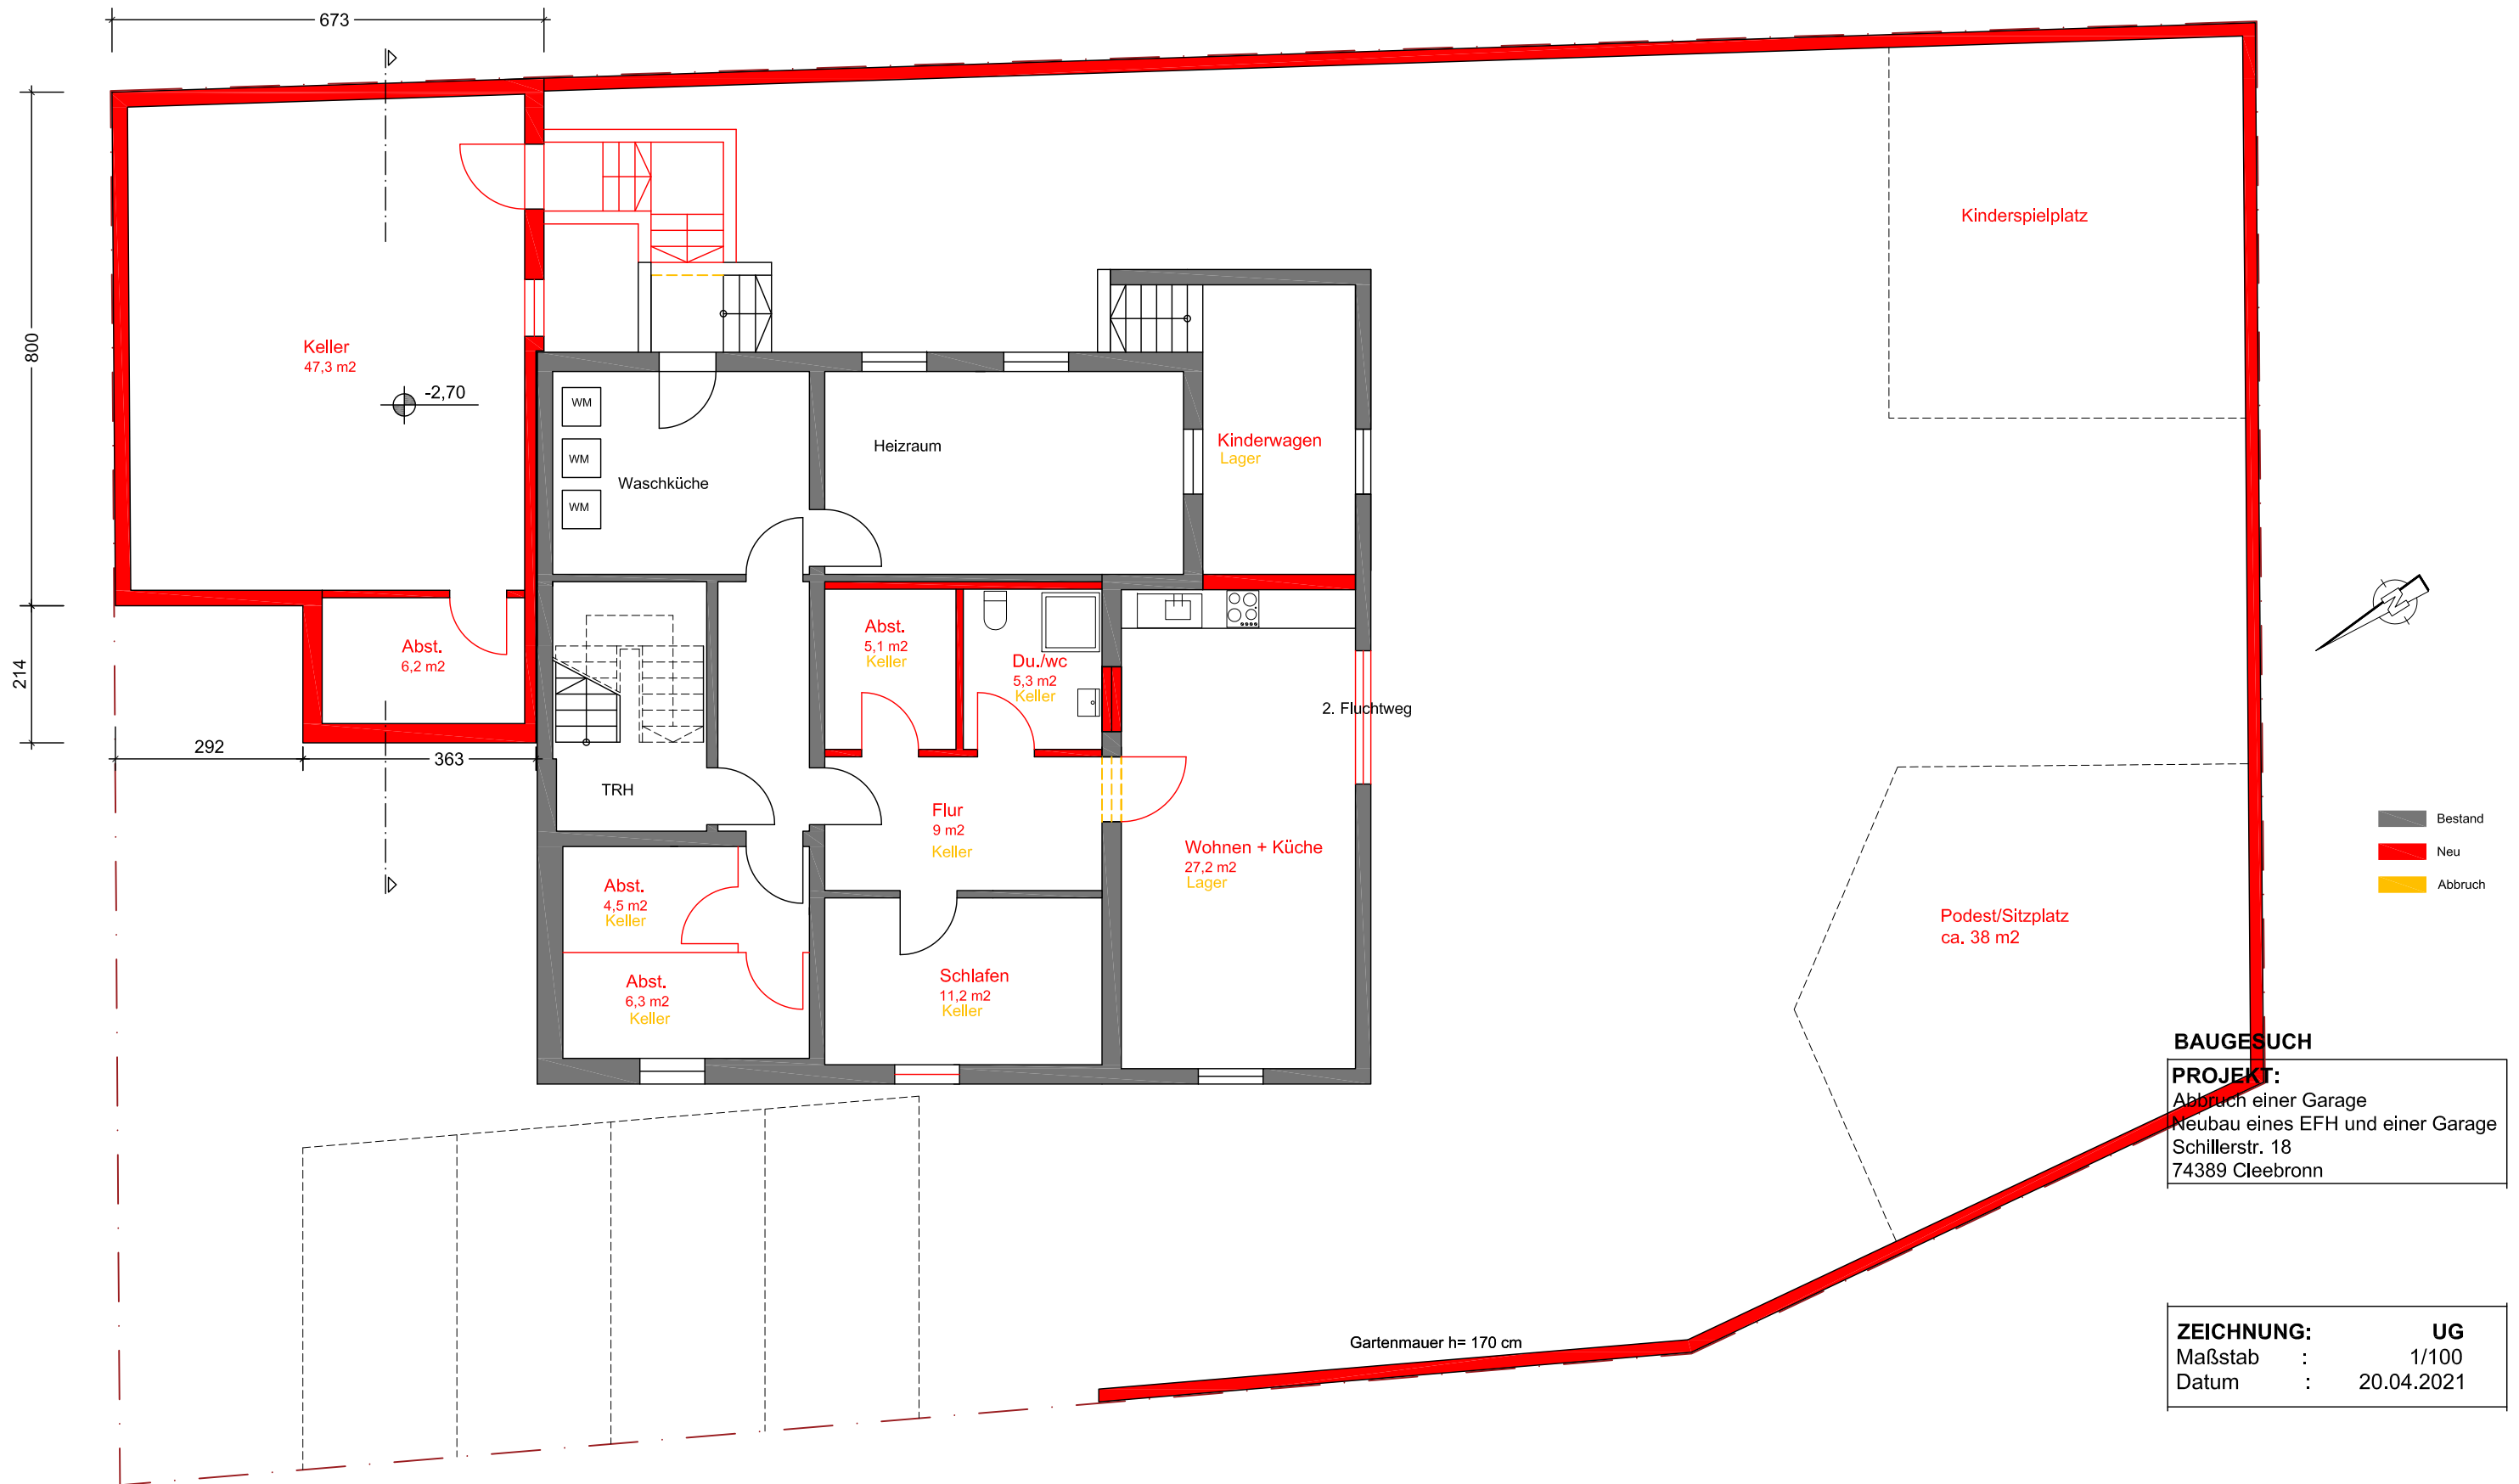

**BAUGESUCH**  
**PROJEKT:**  
 Abbruch einer Garage  
 Neubau eines EFH und einer Garage  
 Schillerstr. 18  
 74389 Cleebronn

**ZEICHNUNG:** **UG**  
 Maßstab : 1/100  
 Datum : 20.04.2021

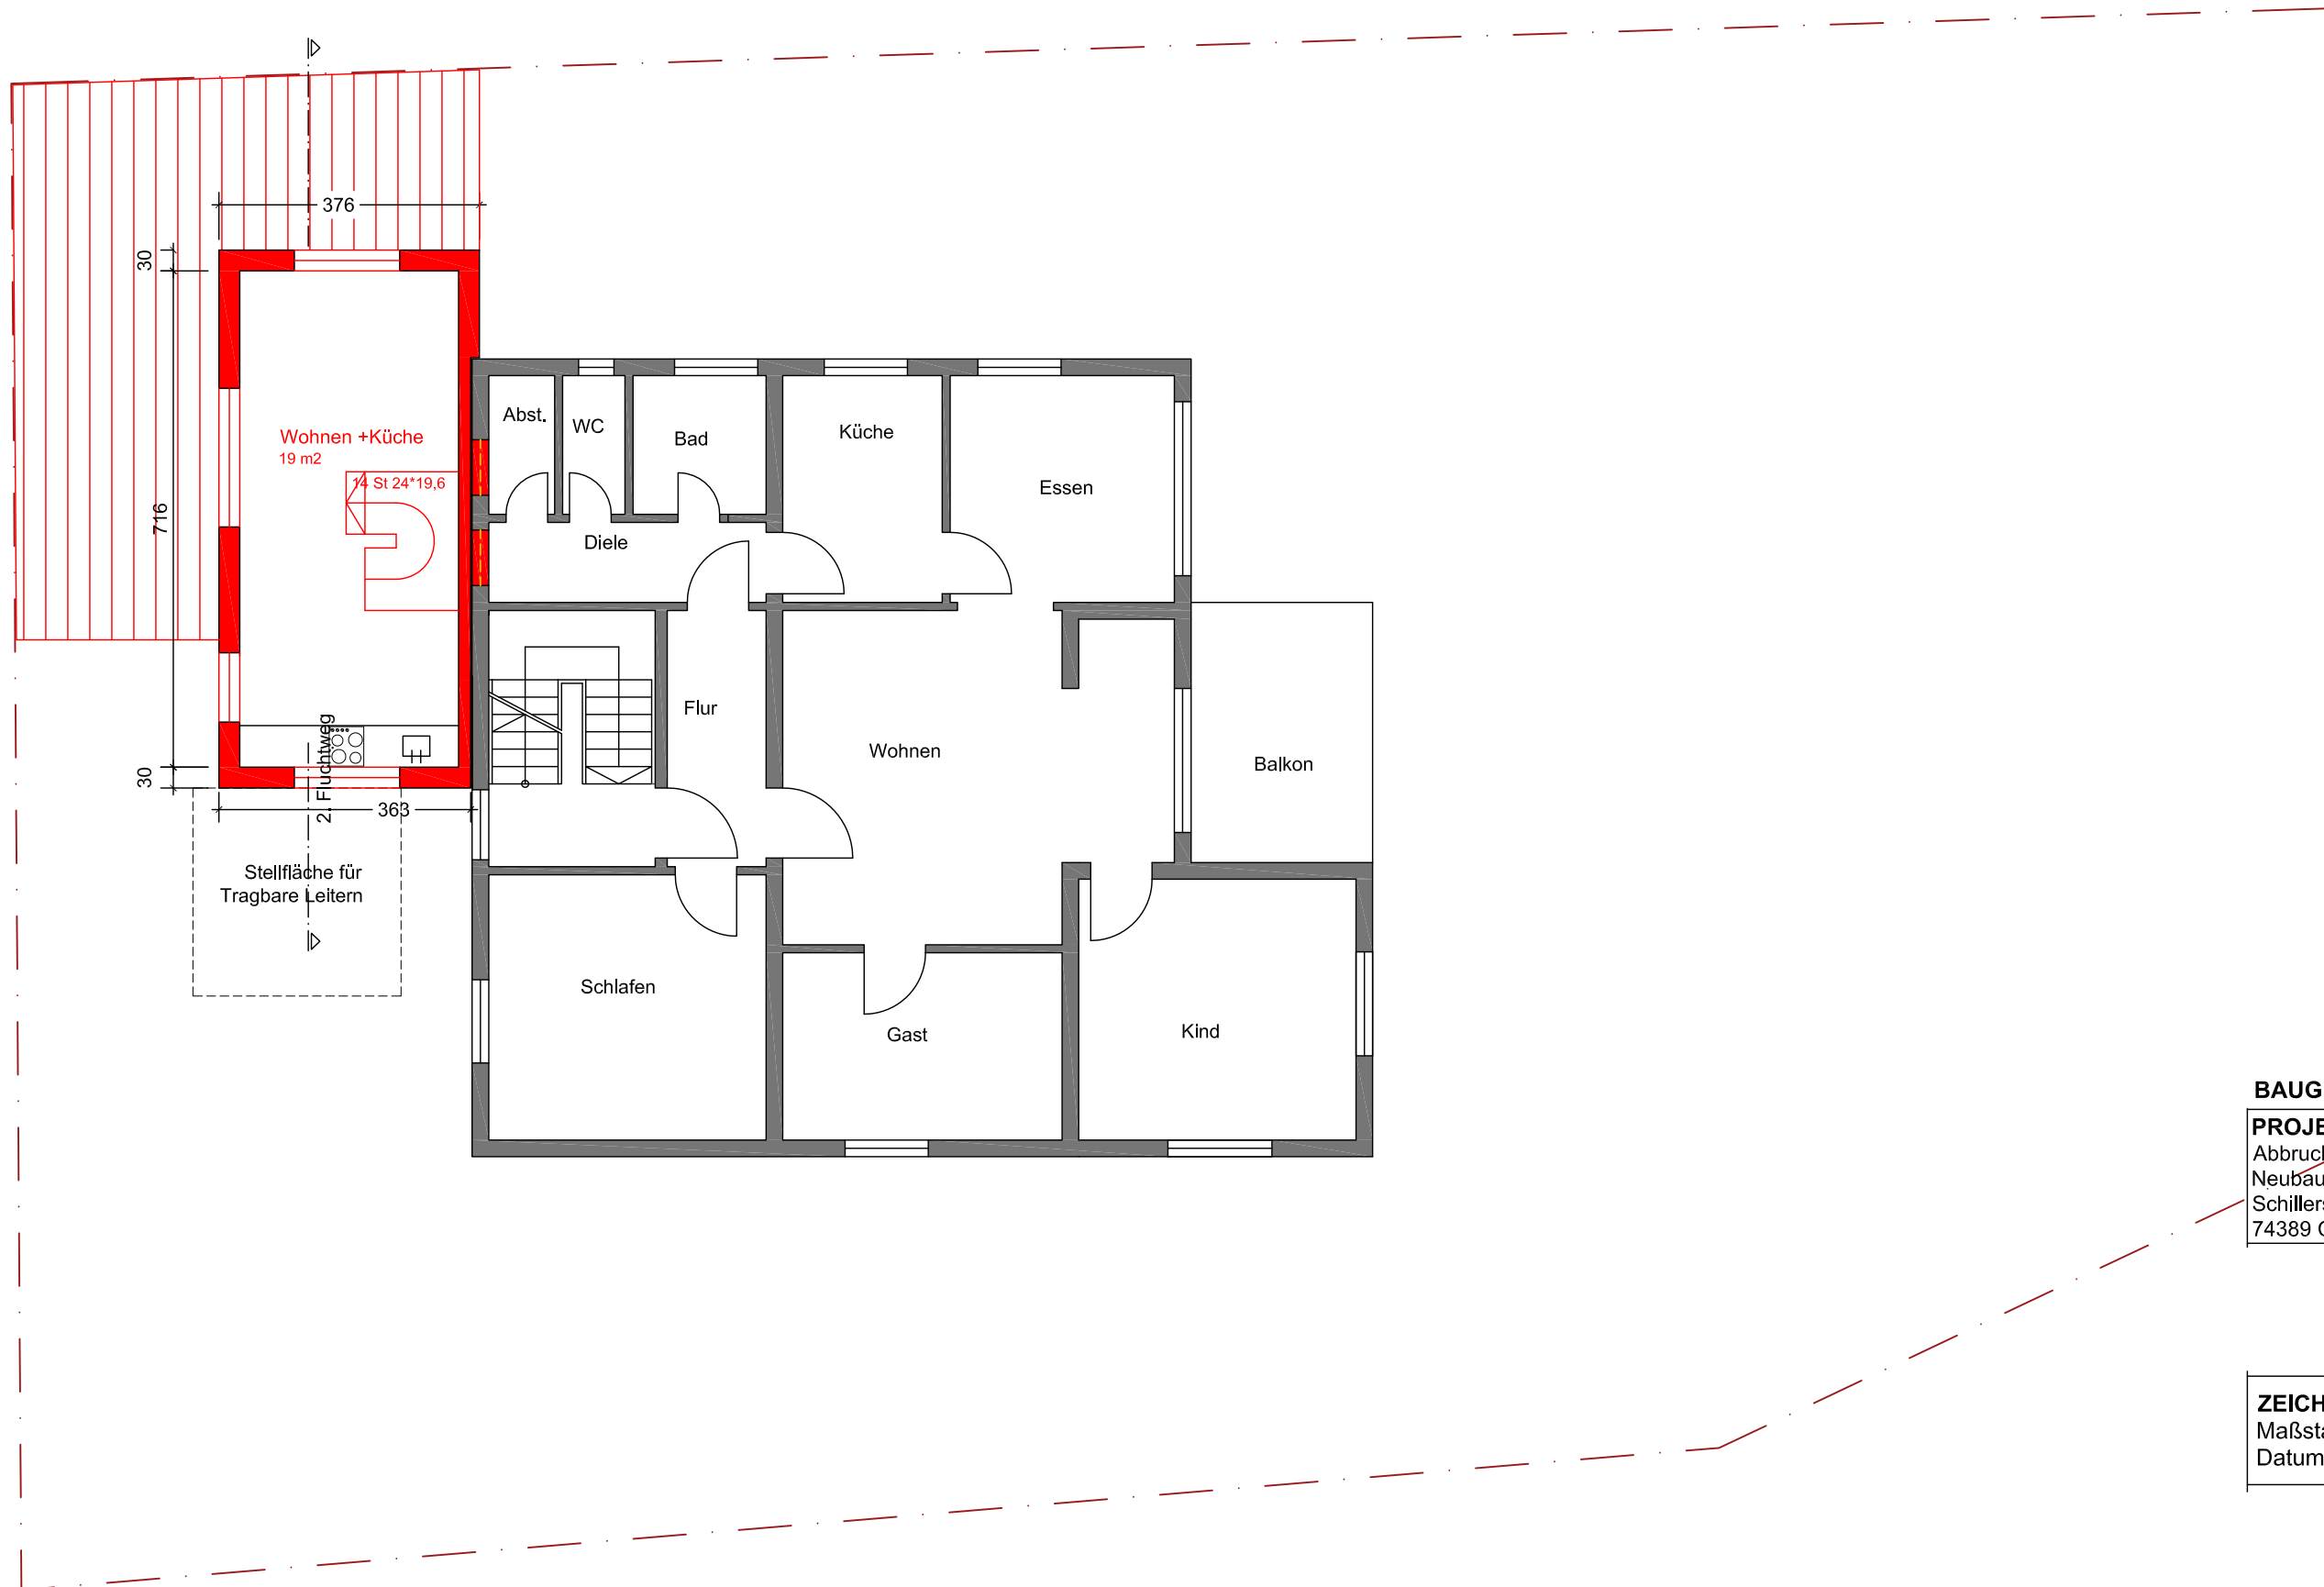


- Bestand
- Neu
- Abbruch

**BAUGESUCH**

**PROJEKT:**  
 Abbruch einer Garage  
 Neubau eines EFH und einer Garage  
 Schillerstr. 18  
 74389 Cleebronn

**ZEICHNUNG: OG**  
 Maßstab : 1/100  
 Datum : 20.04.2021

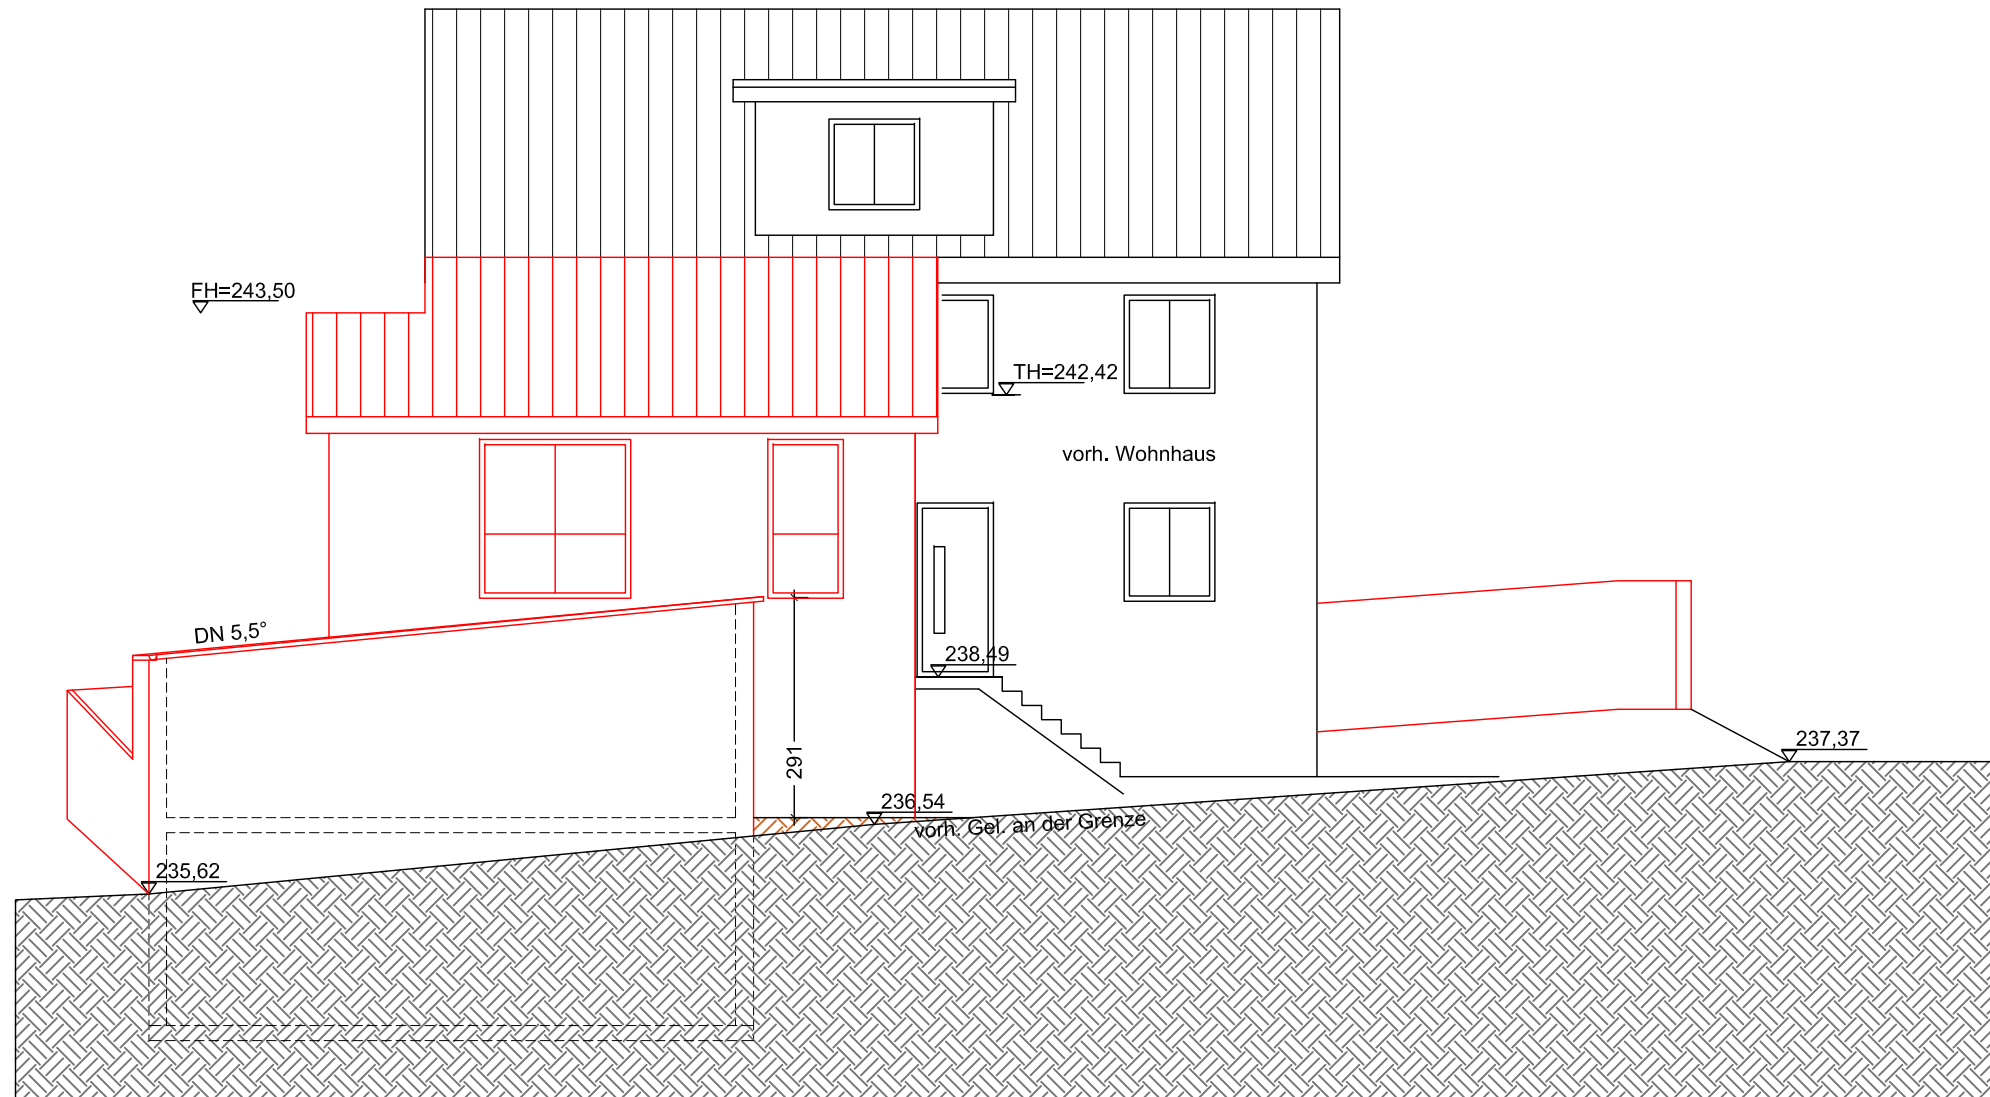


- Bestand
- Neu
- Abbruch

**BAUGESUCH**

**PROJEKT:**  
 Abbruch einer Garage  
 Neubau eines EFH und einer Garage  
 Schillerstr. 18  
 74389 Cleebronn

**ZEICHNUNG:    NORDOST**  
 Maßstab    :    1/100  
 Datum      :    20.04.2021

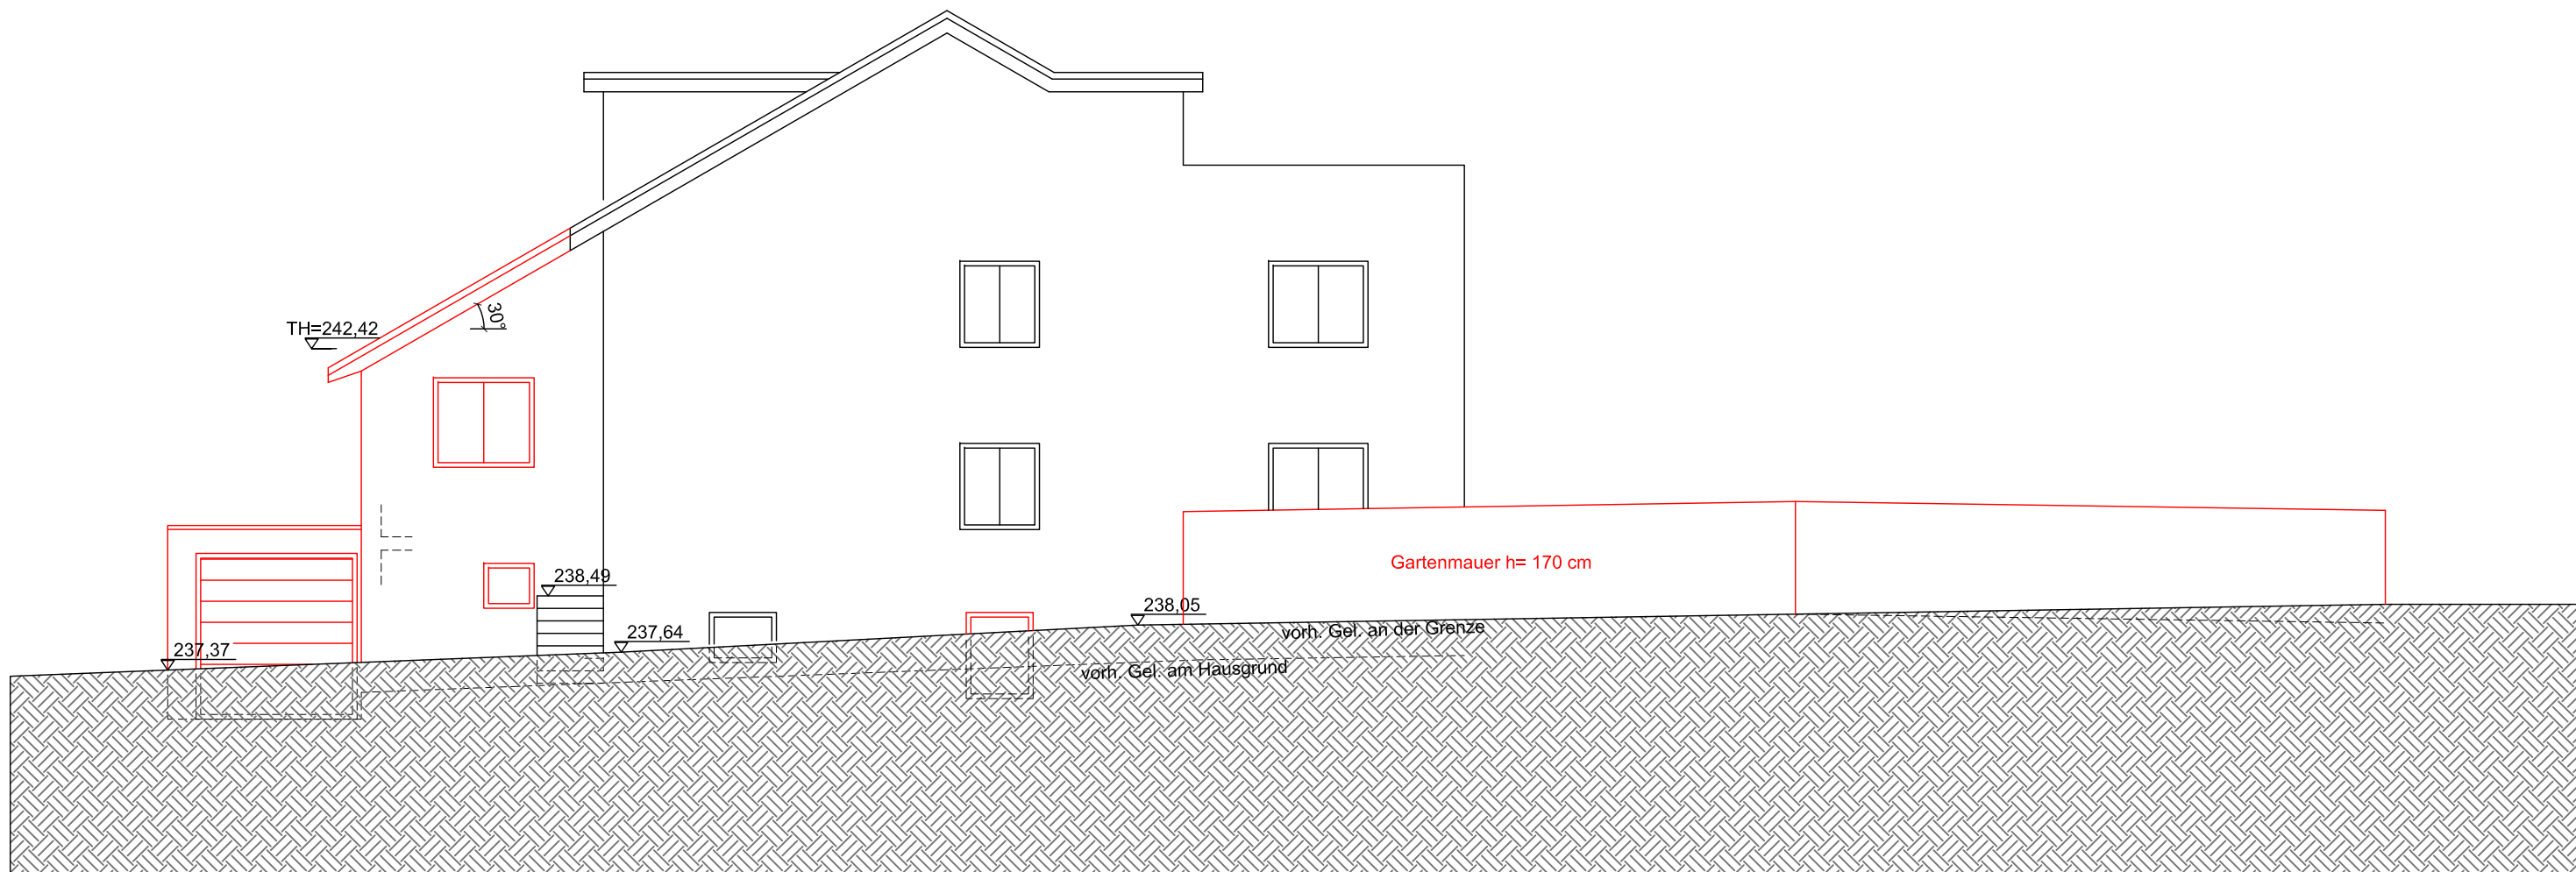


- Bestand
- Neu
- Abbruch

**BAUGESUCH**

**PROJEKT:**  
 Abbruch einer Garage  
 Neubau eines EFH und einer Garage  
 Schillerstr. 18  
 74389 Cleebronn

**ZEICHNUNG:   NORDWEST**  
 Maßstab   :   1/100  
 Datum     :   20.04.2021

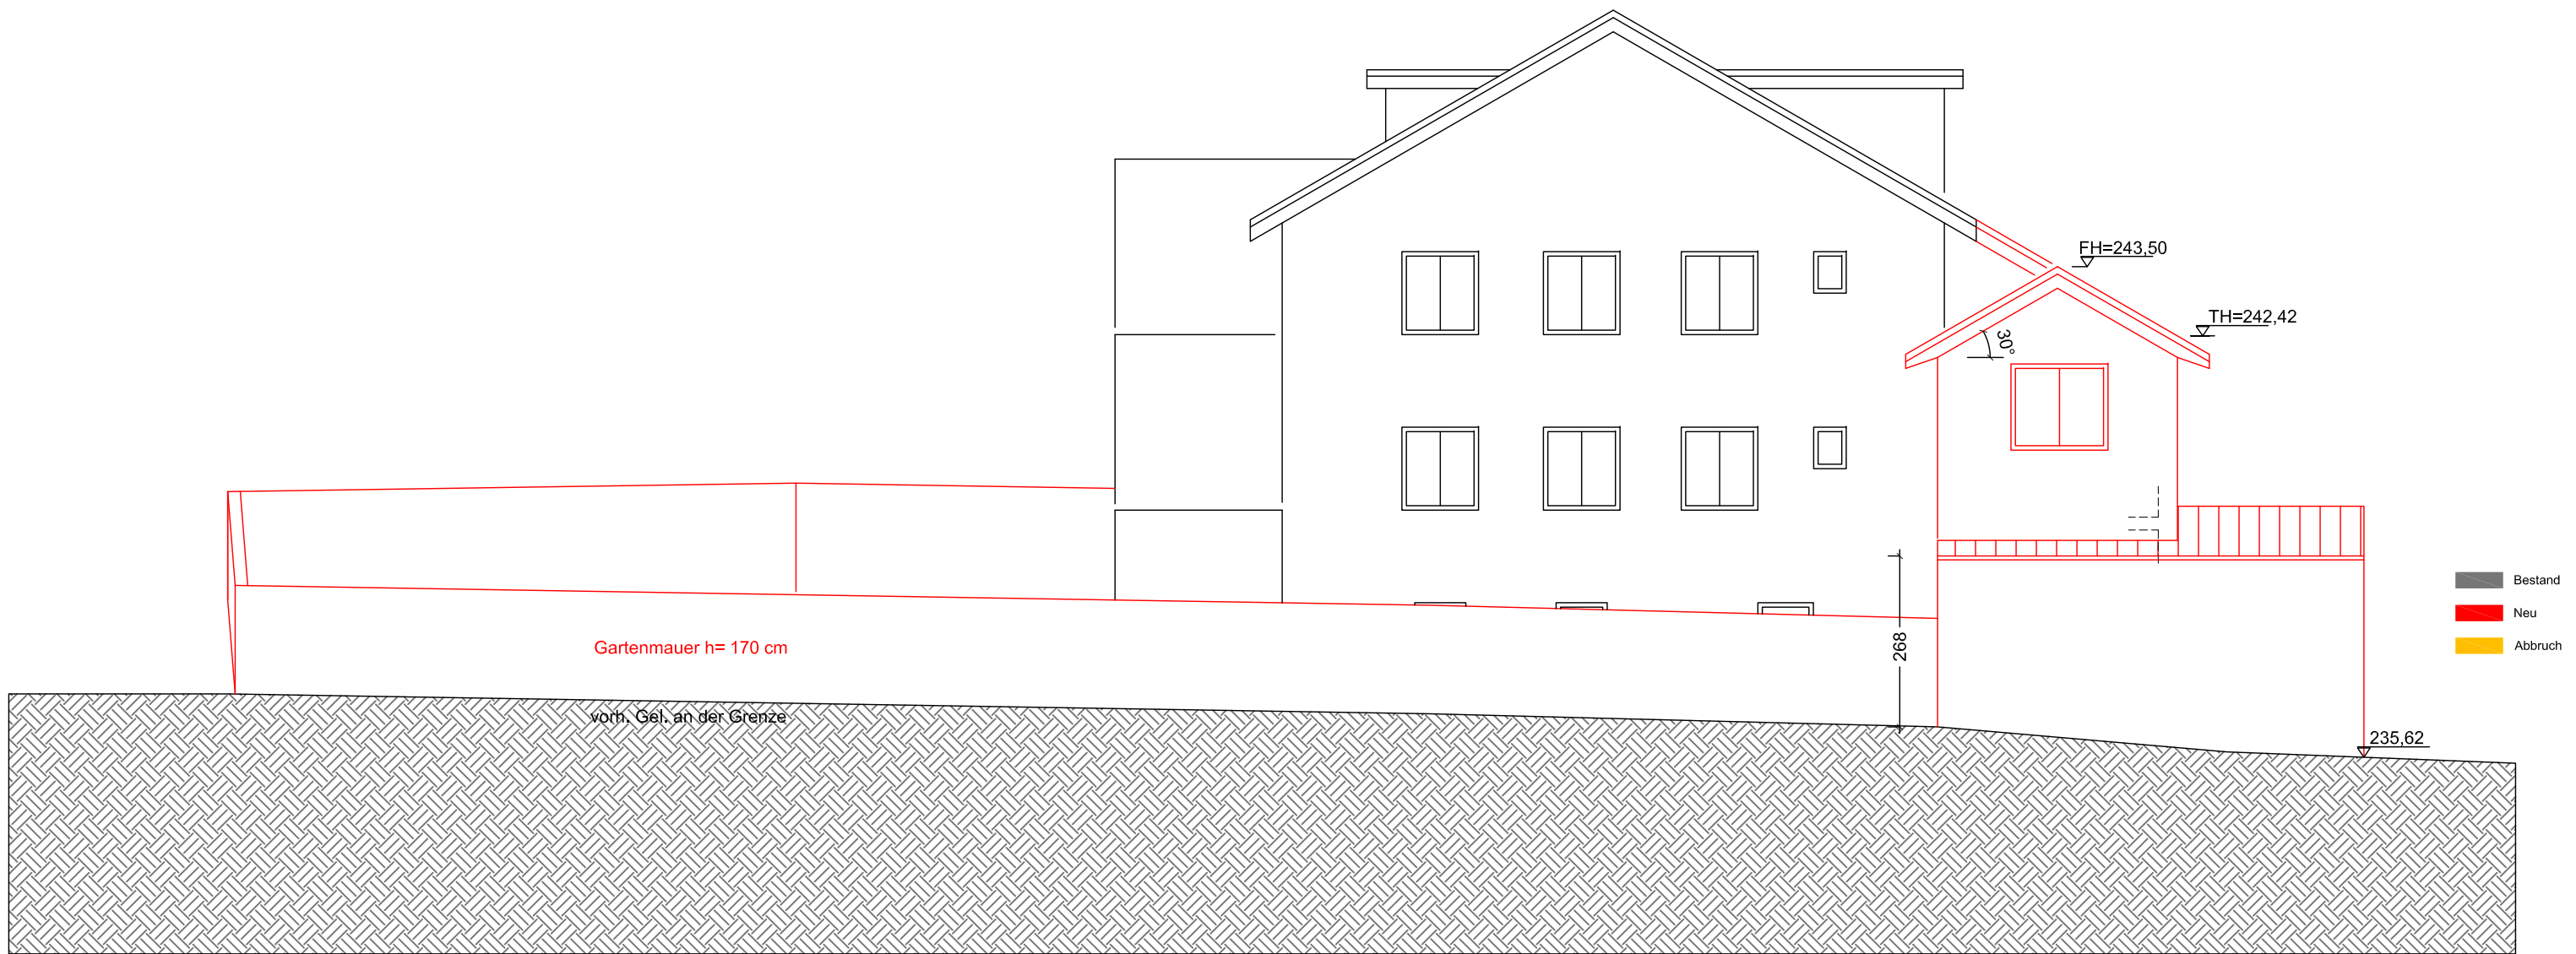


**BAUGESUCH**

**PROJEKT:**  
 Abbruch einer Garage  
 Neubau eines EFH und einer Garage  
 Schillerstr. 18  
 74389 Cleebronn

**ZEICHNUNG:** **SÜDOST**  
 Maßstab : 1/100  
 Datum : 20.04.2021



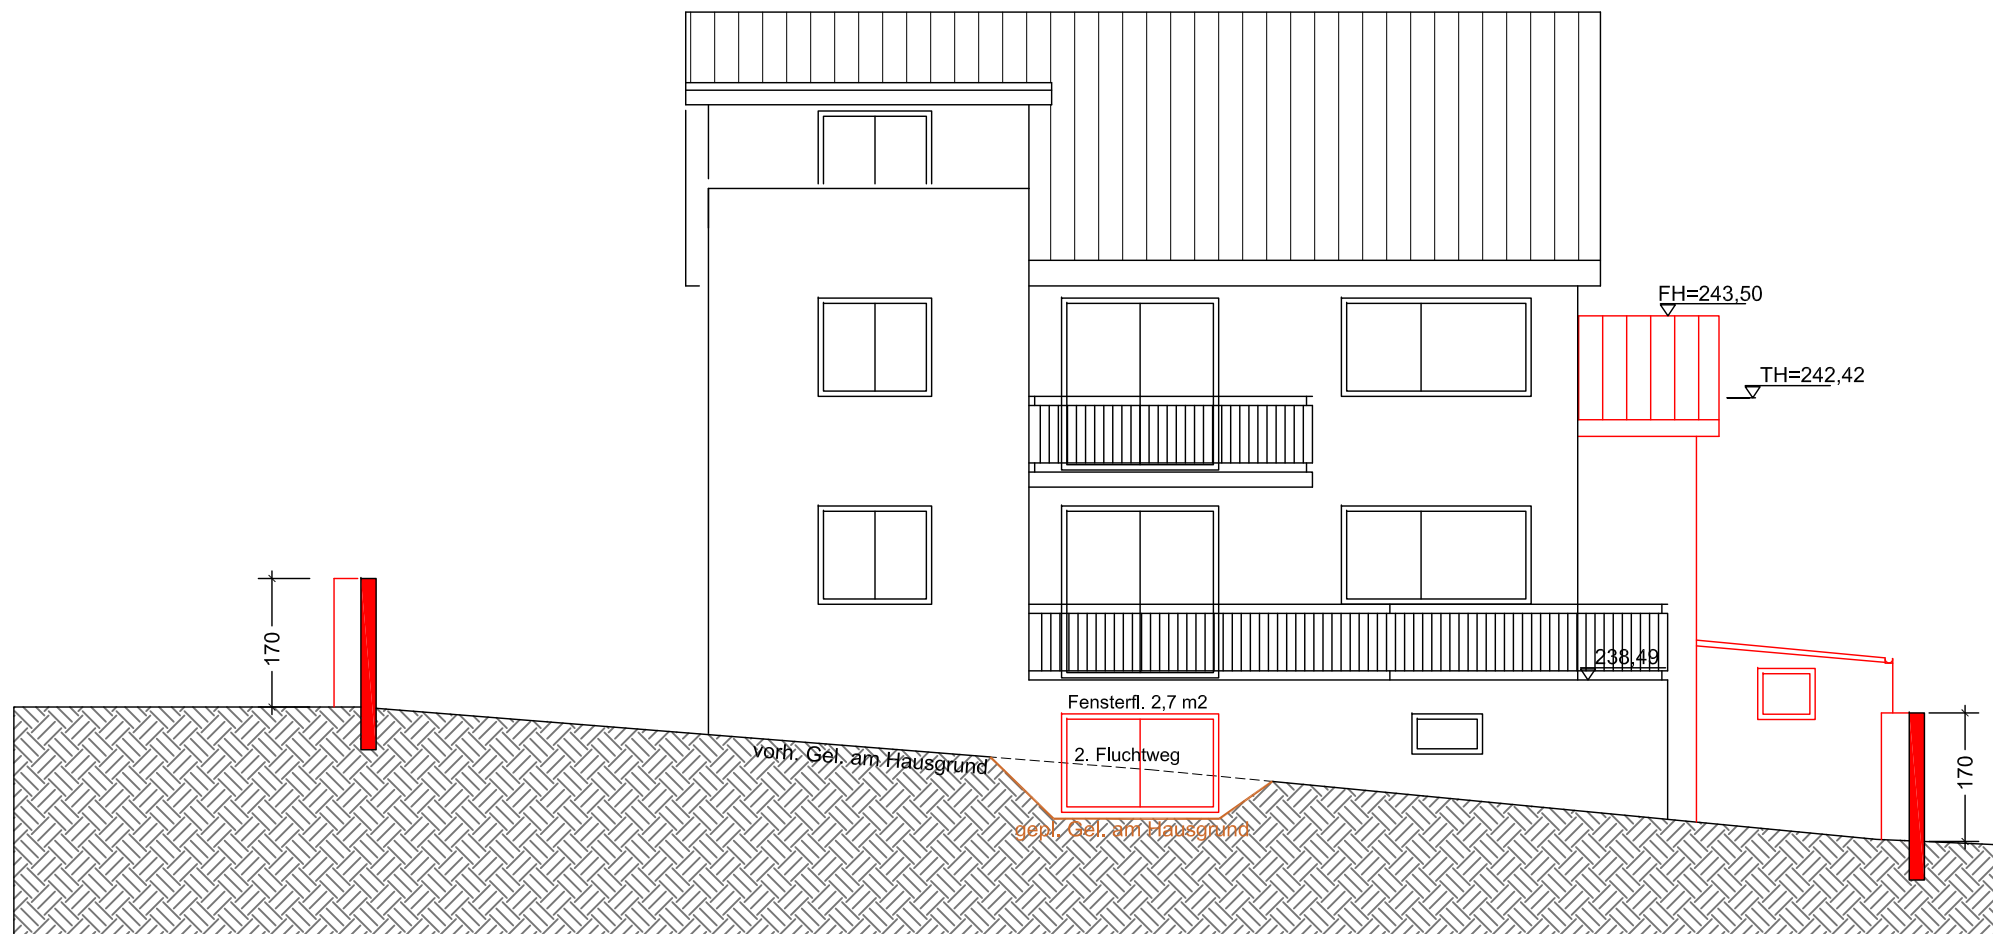


- Bestand
- Neu
- Abbruch

**BAUGESUCH**

**PROJEKT:**  
 Abbruch einer Garage  
 Neubau eines EFH und einer Garage  
 Schillerstr. 18  
 74389 Cleebronn

**ZEICHNUNG: SÜDWEST**  
 Maßstab : 1/100  
 Datum : 20.04.2021

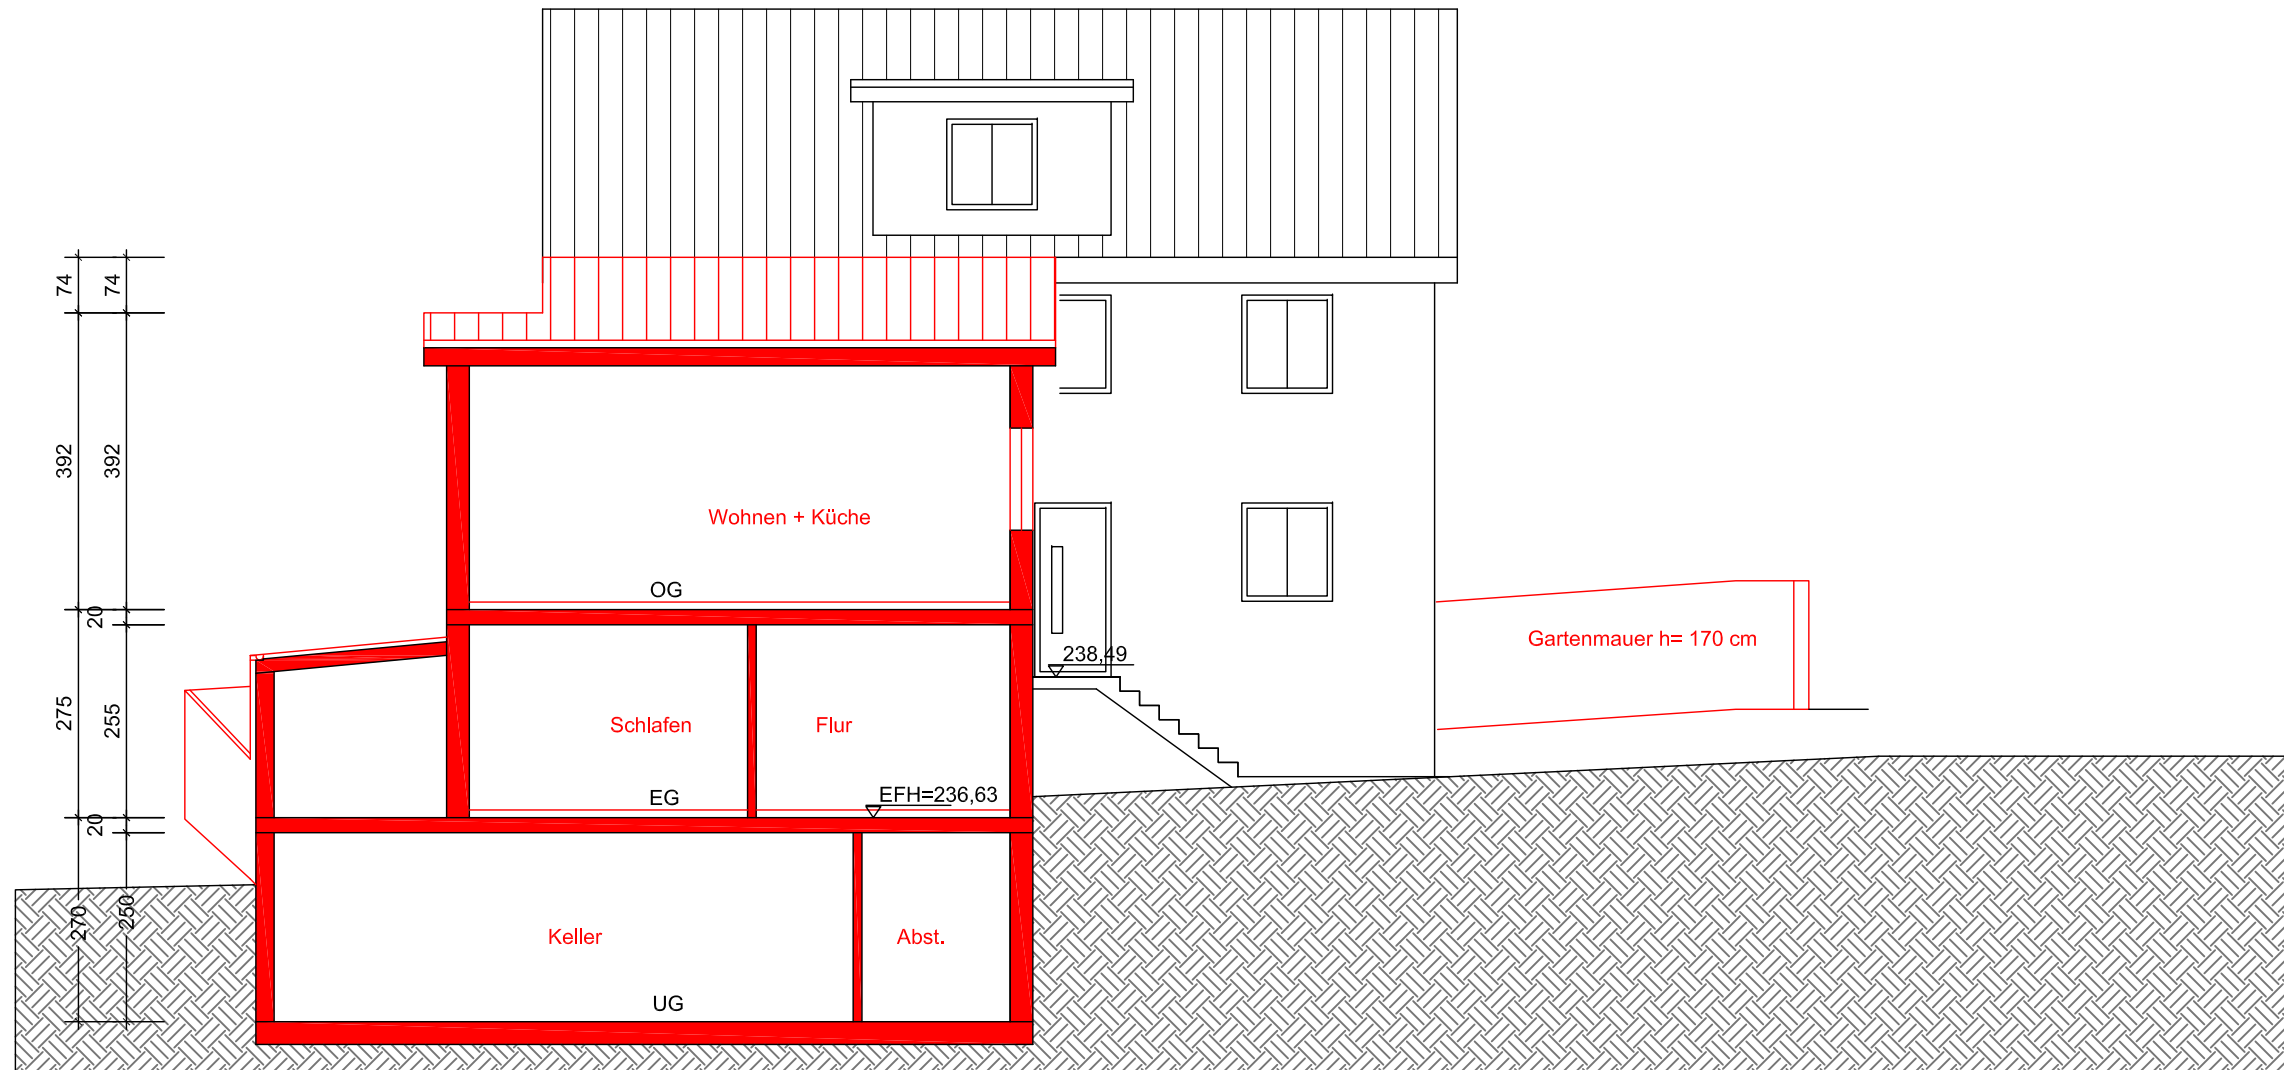

**BAUGESUCH**

**PROJEKT:**  
 Abbruch einer Garage  
 Neubau eines EFH und einer Garage  
 Schillerstr. 18  
 74389 Cleeborn

**ZEICHNUNG:**    **SCHNITT**  
 Maßstab :        1/100  
 Datum :         20.04.2021