


Landkreis: Heilbronn
Gemeinde: Cleebrohn
Gemarkung: Cleebrohn

Lageplan

zeichnerischer Teil
zum Bauantrag (§4 LBOVVO)

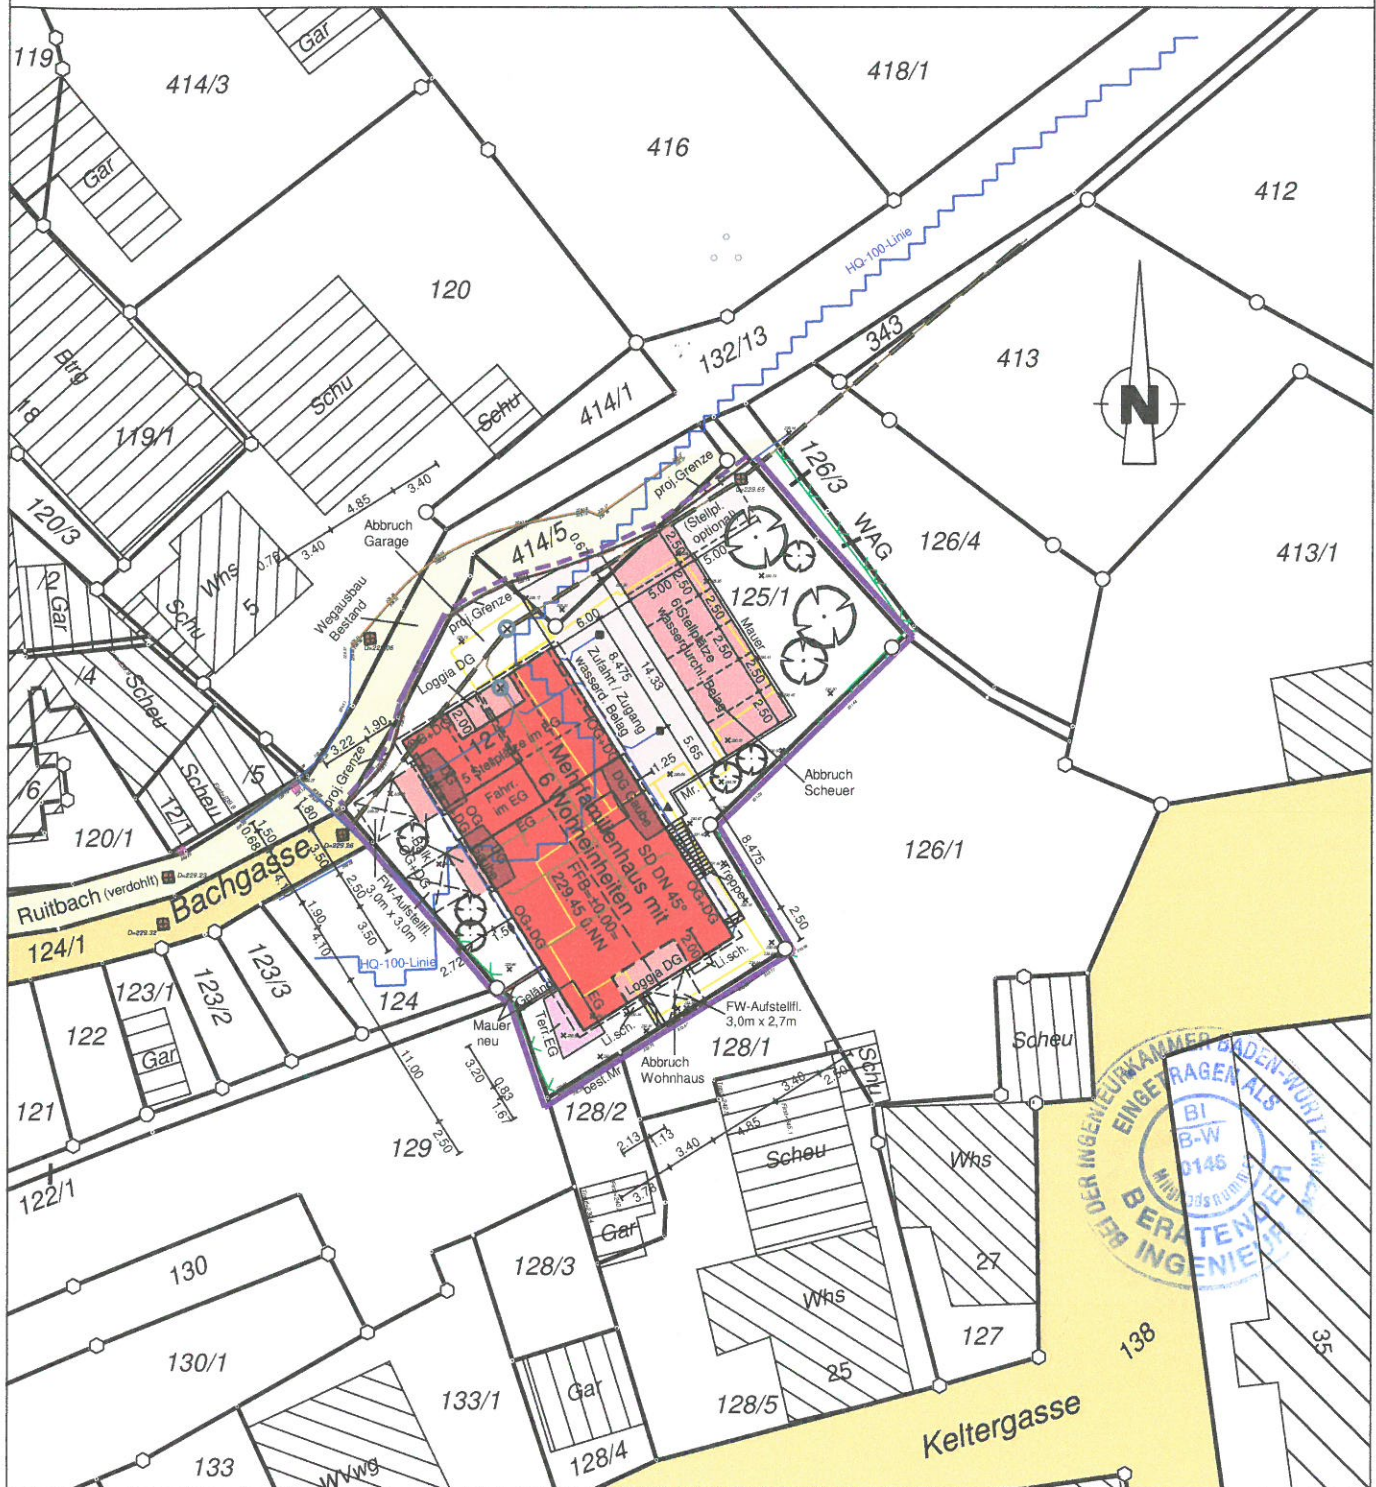

Evtl. unterirdische Versorgungsleitungen und dgl. sind dem Planfertiger nicht bekannt und im vorliegenden Plan nicht enthalten.

Maßstab 1:500



Höhenangaben im neuen System

Koordinatensystem: Gauß-Krüger

Der Plan ist urheberrechtlich geschützt. Vervielfältigung nur mit Zustimmung des Planerstellers.

gefertigt:
Untergruppenbach, 02.06.2021

Käser
ingenieure


Vermessung · Stadtplanung
Beratende Ingenieure
info@kaeser-ingenieure.de
www.kaeser-ingenieure.de

Käser Ingenieure GmbH + Co. KG

Hinterer Straße 18, 70734 Fellbach
Tel.: 0711 / 95 79 59 - 0 Fax: - 30
Kirchstraße 5, 74199 Untergruppenbach
Tel.: 07131 / 58 23 0 - 0 Fax: - 26

Öffentlich bestellte Vermessungsingenieure
Dipl.-Ing. (FH) Helmut Käser
Amtsitz: Fellbach
Dipl.-Ing. Matthias Käser
Amtsitz: Untergruppenbach

Unsere Ingenieurbüros in Ihrer Nähe:
Fellbach, Holzgerlingen, Lauffen a. N., Plüderhausen, Schwäbisch Hall, Untergruppenbach

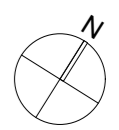

Bauantrag
 02.06.2021
 PROJEKT
 BV Bachgasse Cleebronn
 Neubau eines Mehrfamilien-
 Wohnhauses mit 6 Wohneinheiten
 Bachgasse 12
 74389 Cleebronn
 Flurst. Nr. 125/1
 Erdgeschoss M 1:100






Bauantrag
02.06.2021

PROJEKT
BV Bachgasse Cleebrohn
Neubau eines Mehrfamilien-
Wohnhauses mit 6 Wohneinheiten

Bachgasse 12
74389 Cleebrohn

Flurst. Nr. 125/1

Obergeschoss M 1:100

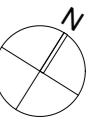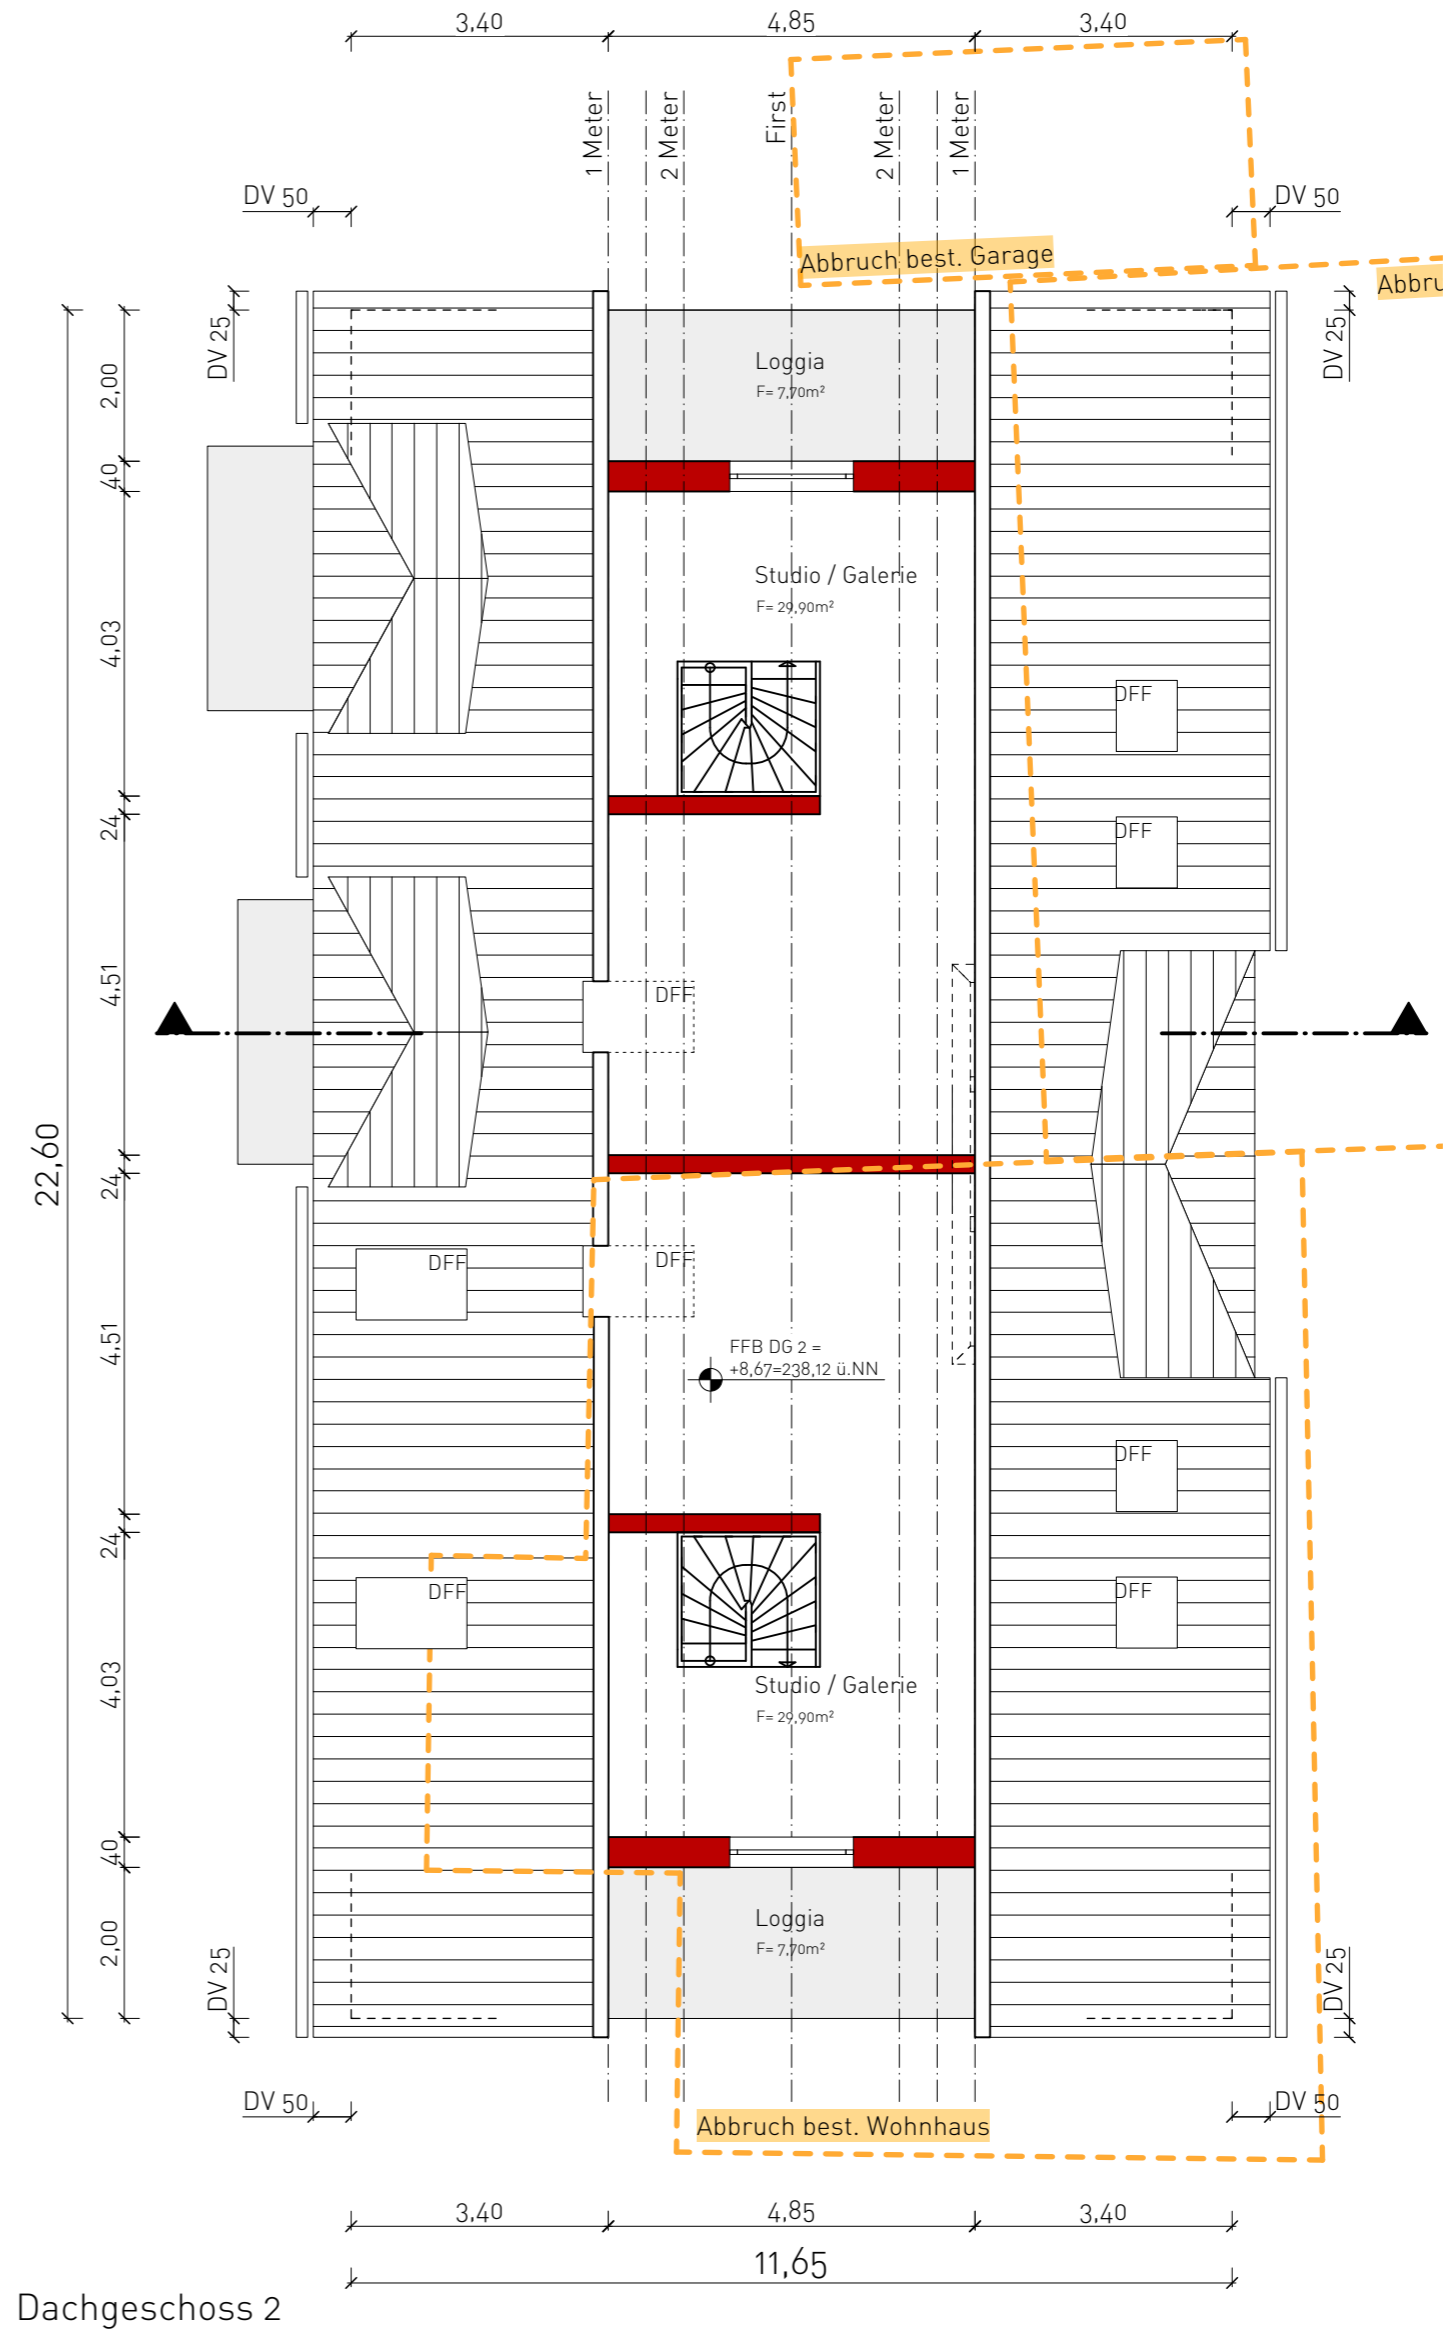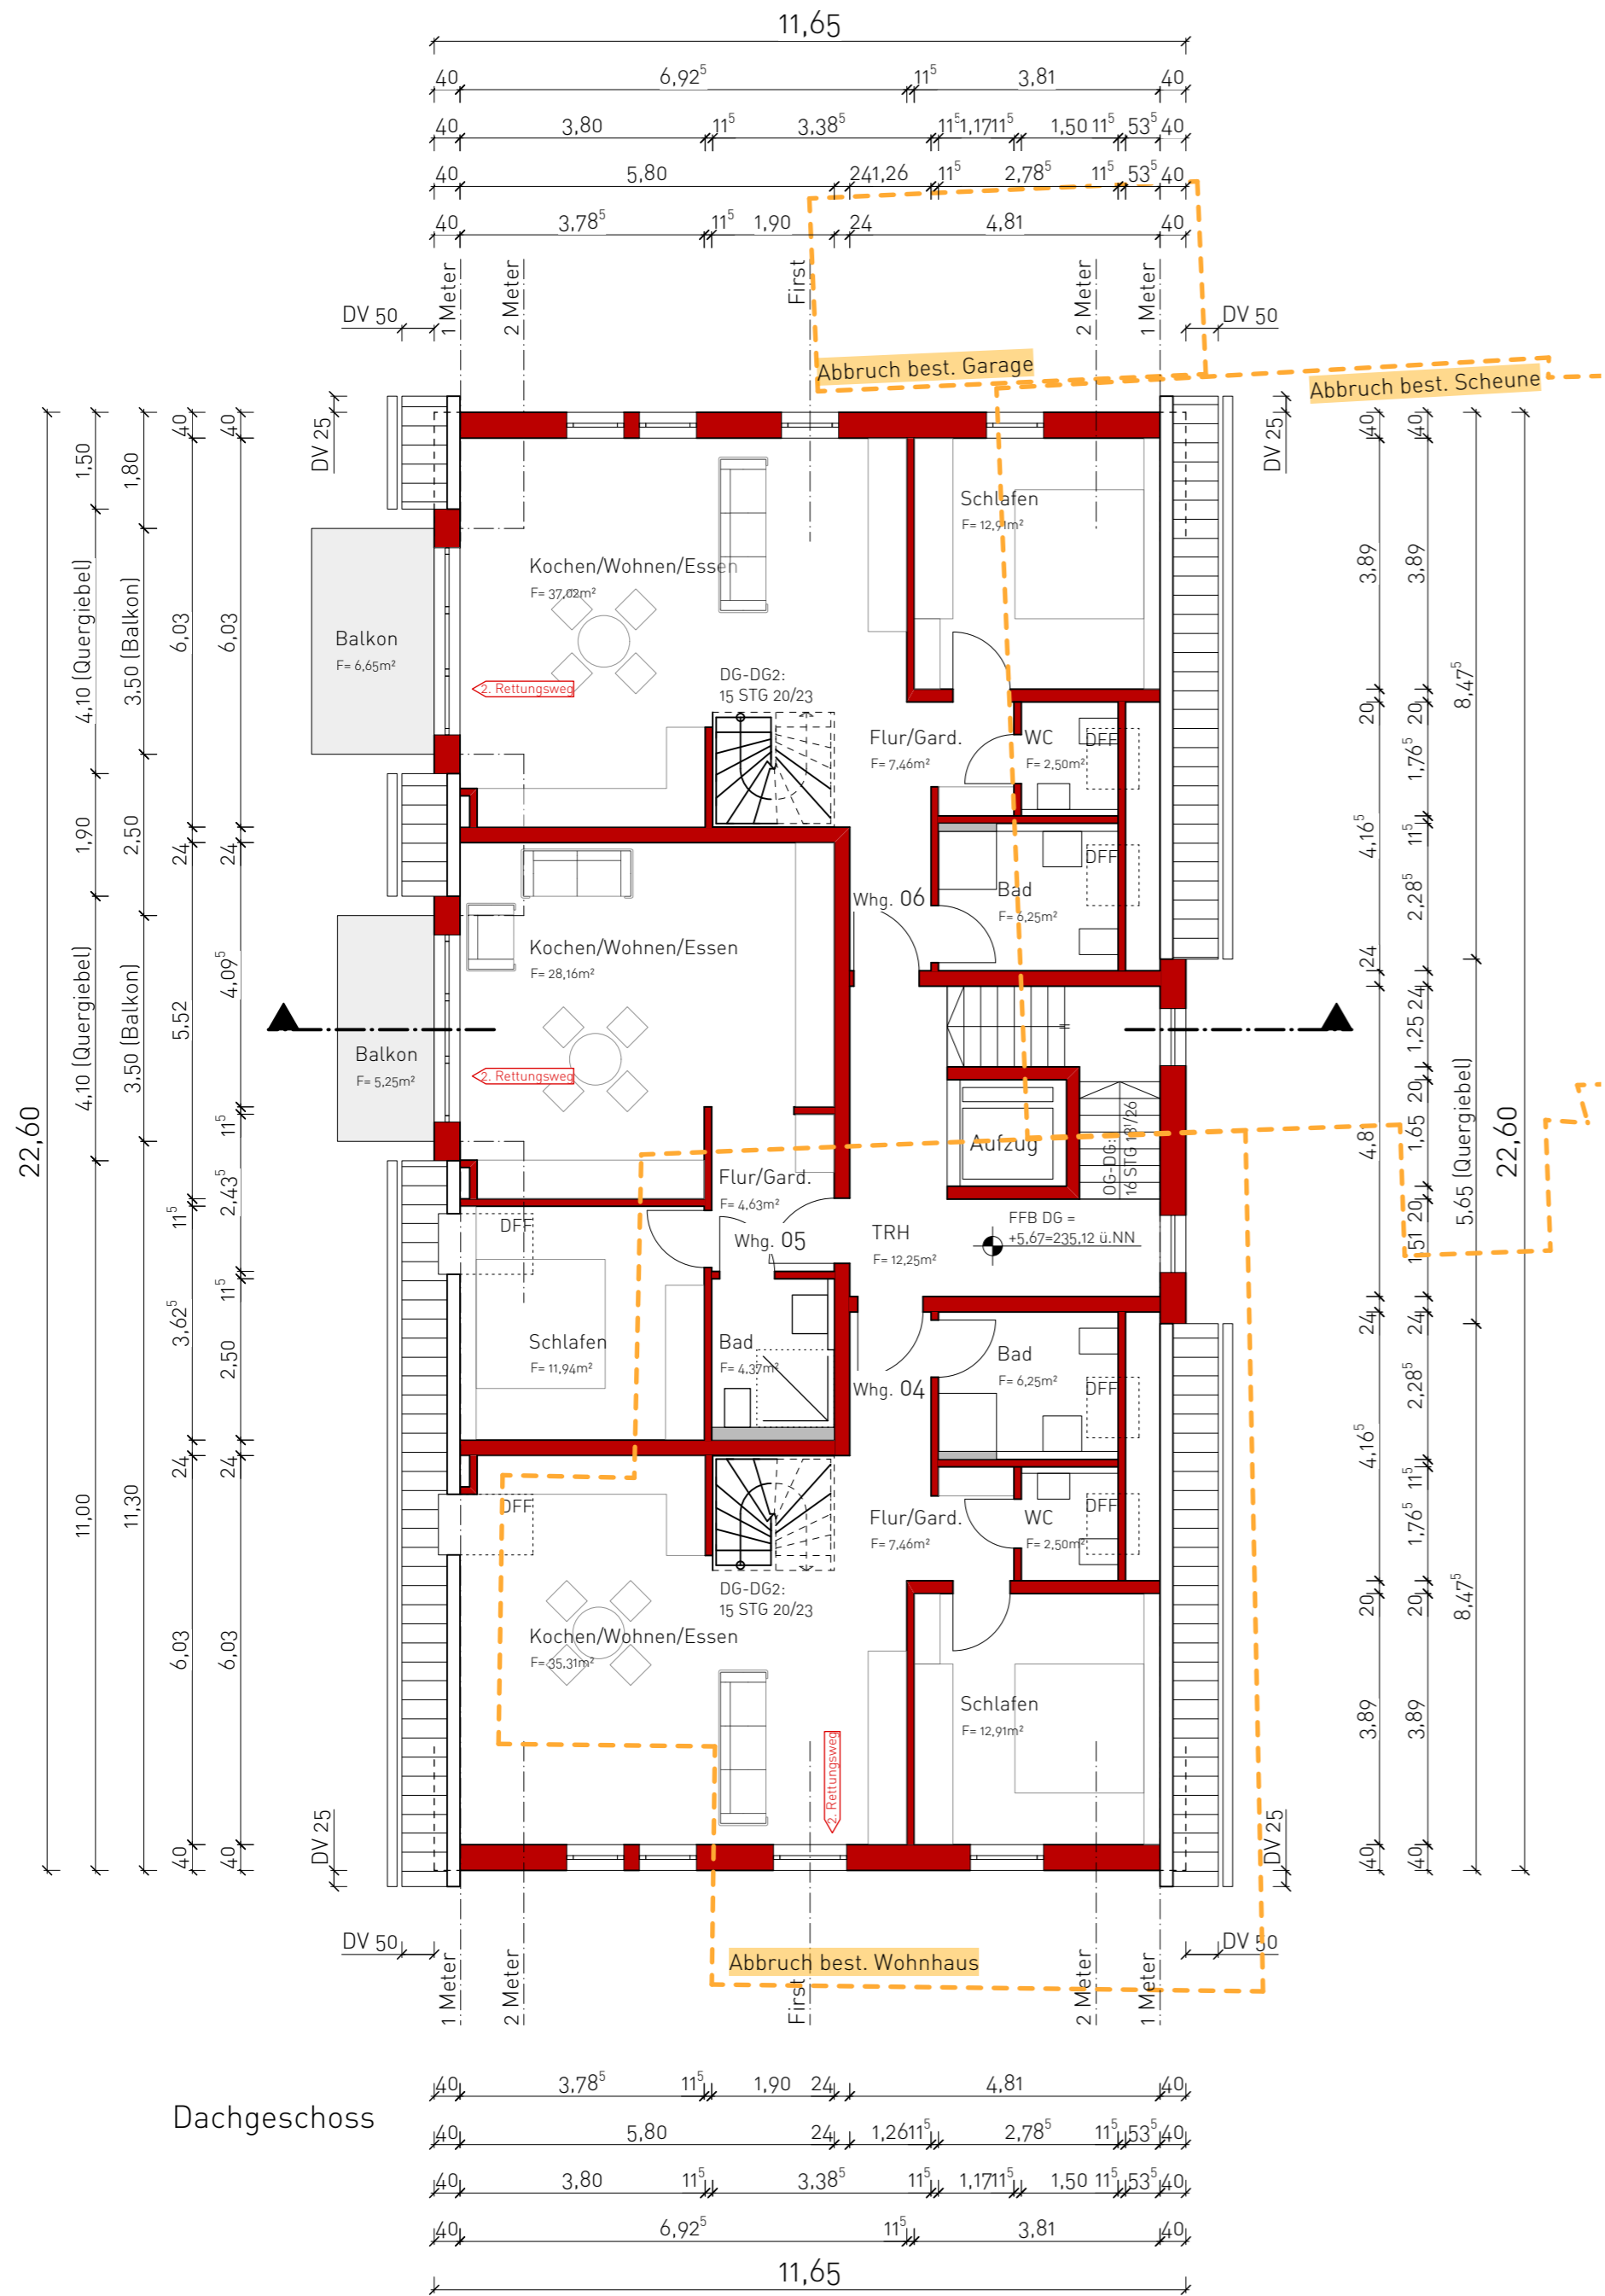


Bauantrag
02.06.2021

PROJEKT
BV Bachgasse Cleebronn
Neubau eines Mehrfamilien-
Wohnhauses mit 6 Wohneinheiten

Bachgasse 12
74389 Cleebronn
Flurst. Nr. 125/1

Dachgeschoss /
Dachgeschoss 2
M 1:100

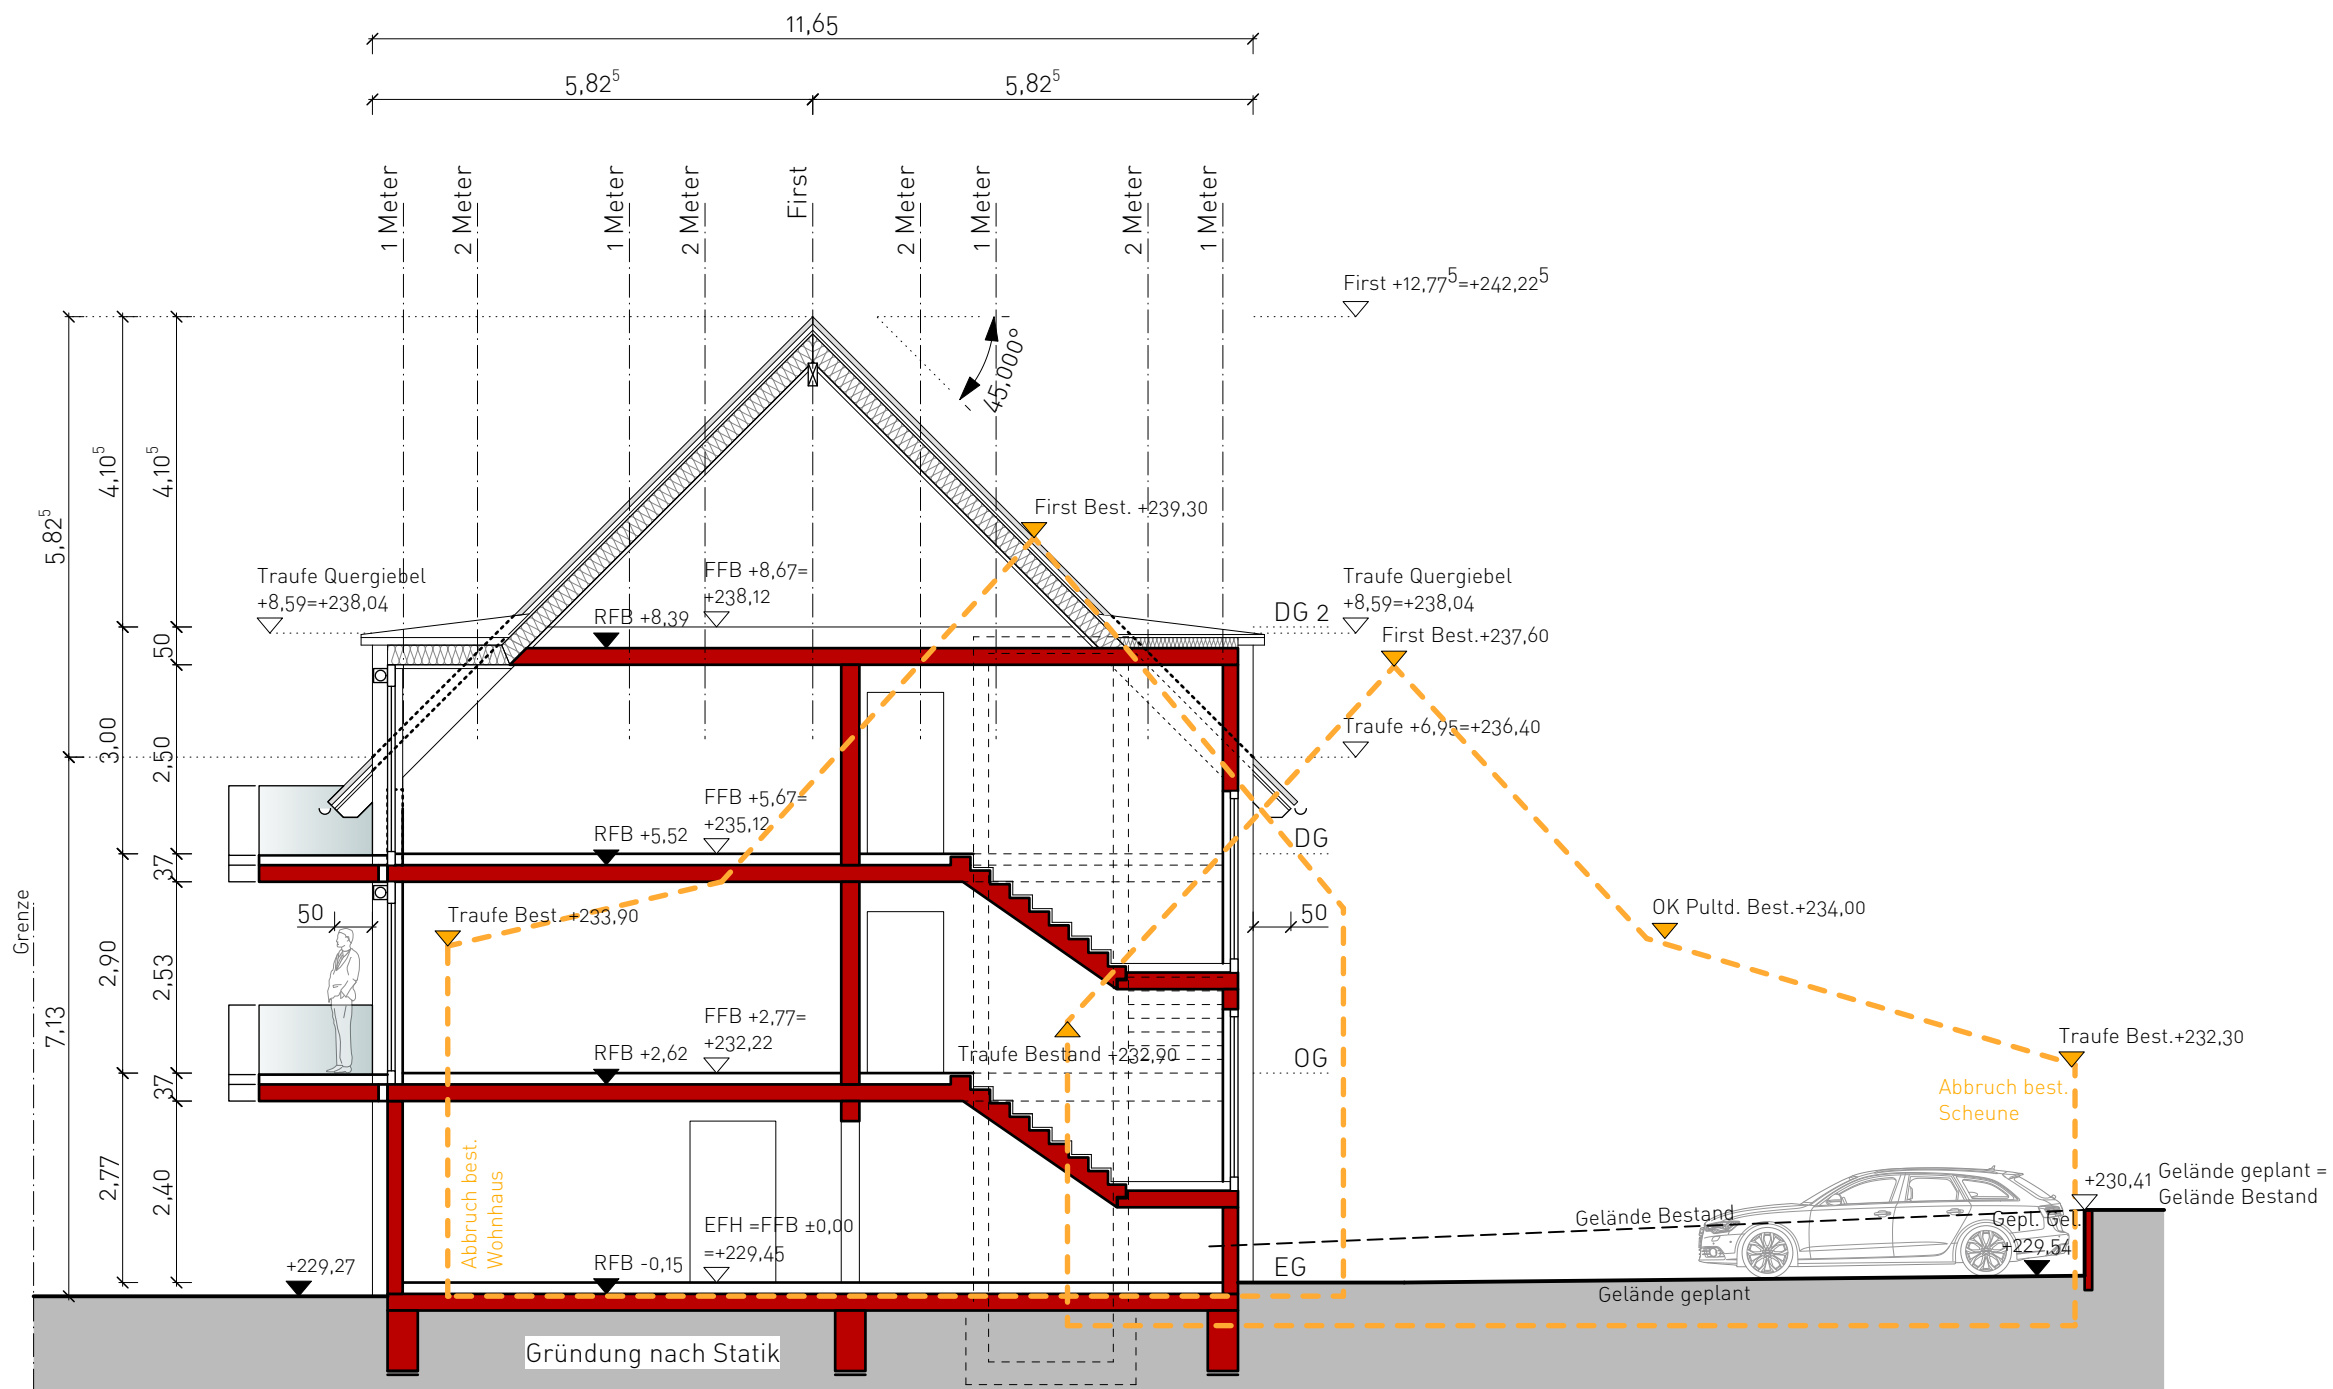

Bauantrag

02.06.2021

PROJEKT


BV Bachgasse Cleebrohn
 Neubau eines Mehrfamilien-
 Wohnhauses mit 6 Wohneinheiten

Bachgasse 12
 74389 Cleebrohn


Flurst. Nr. 125/1

Querschnitt

M 1:100

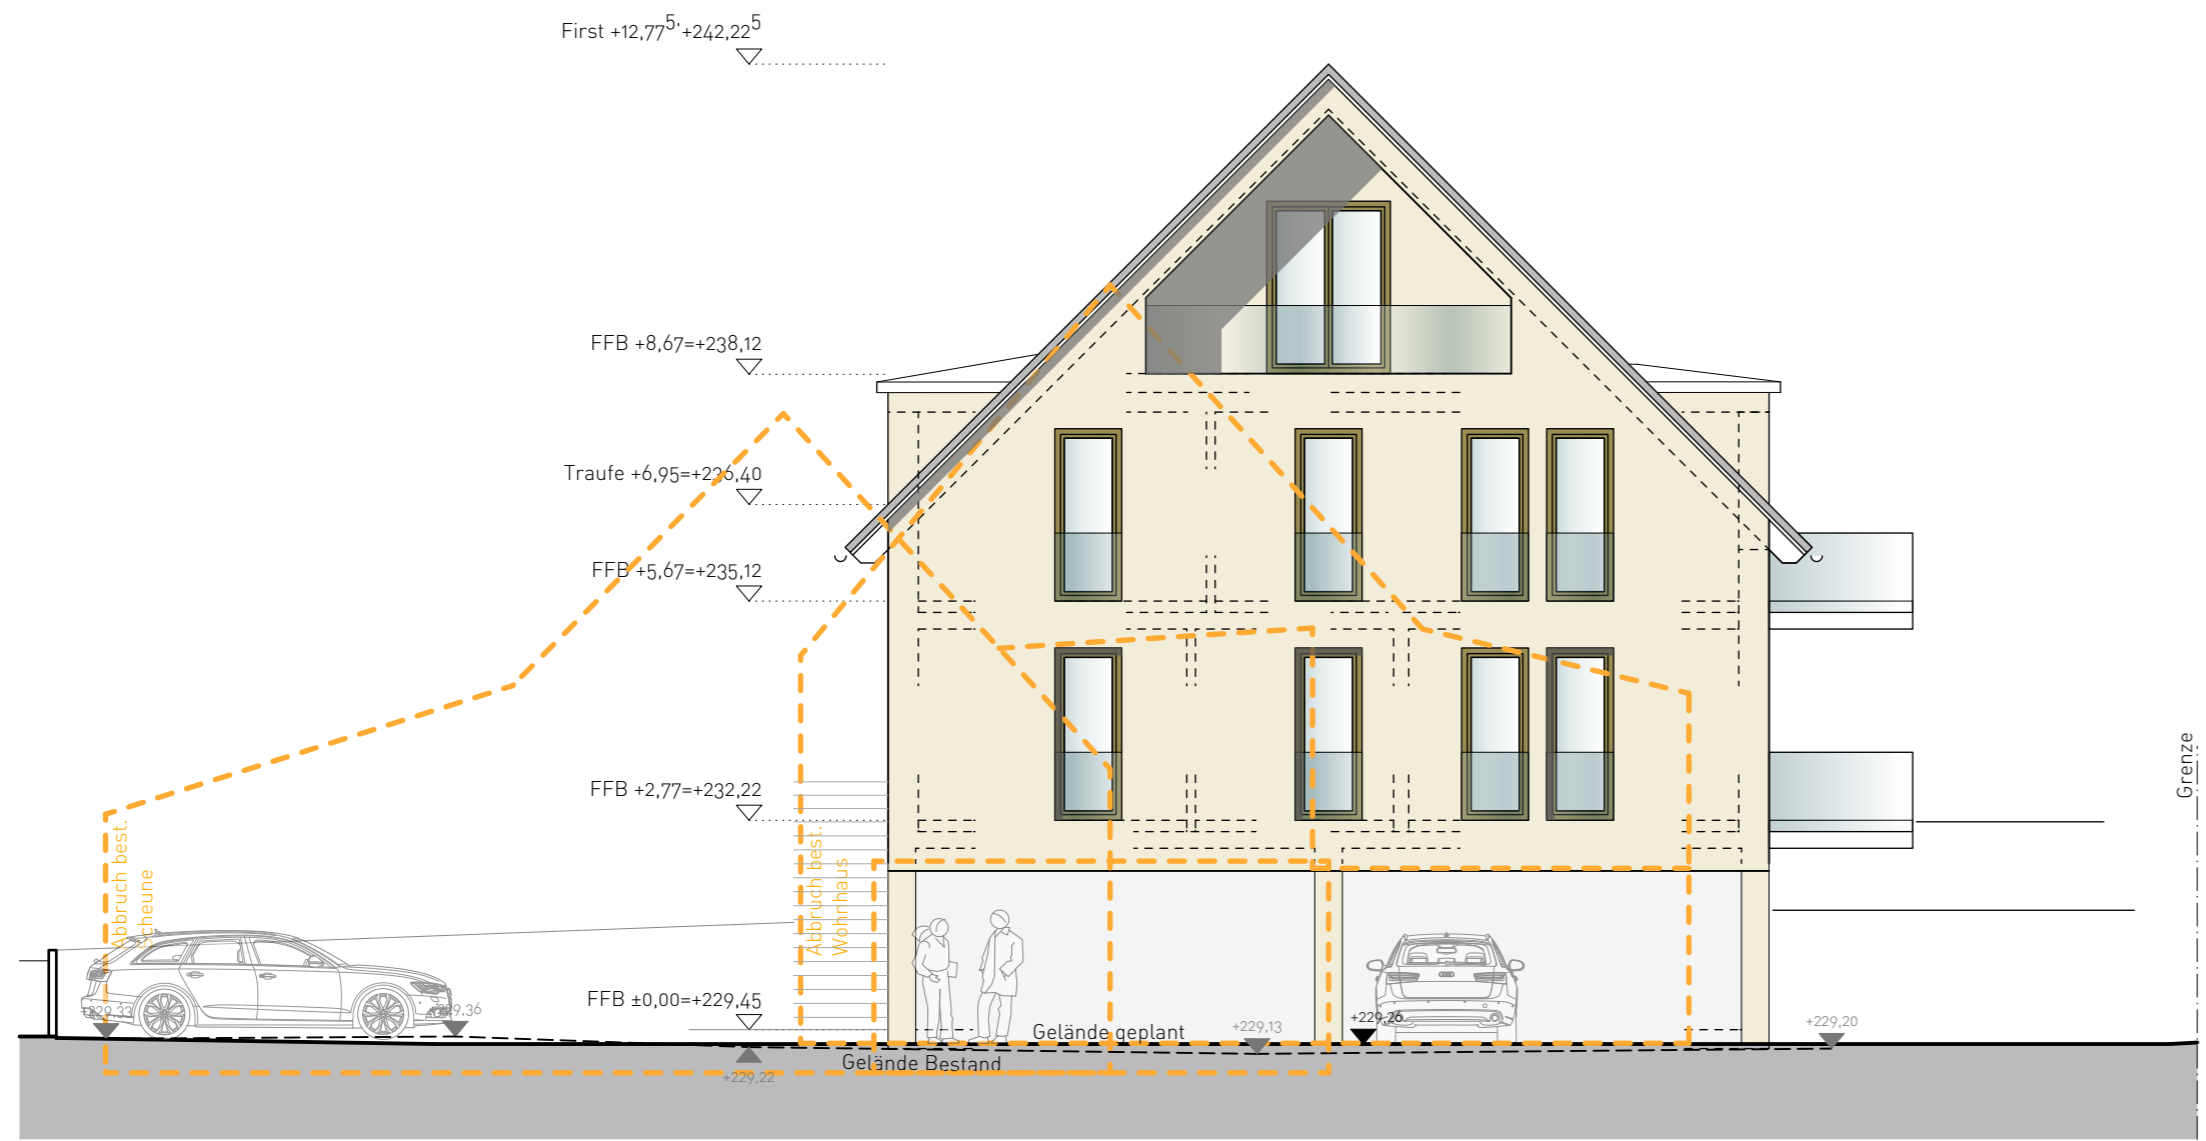

Nord-West

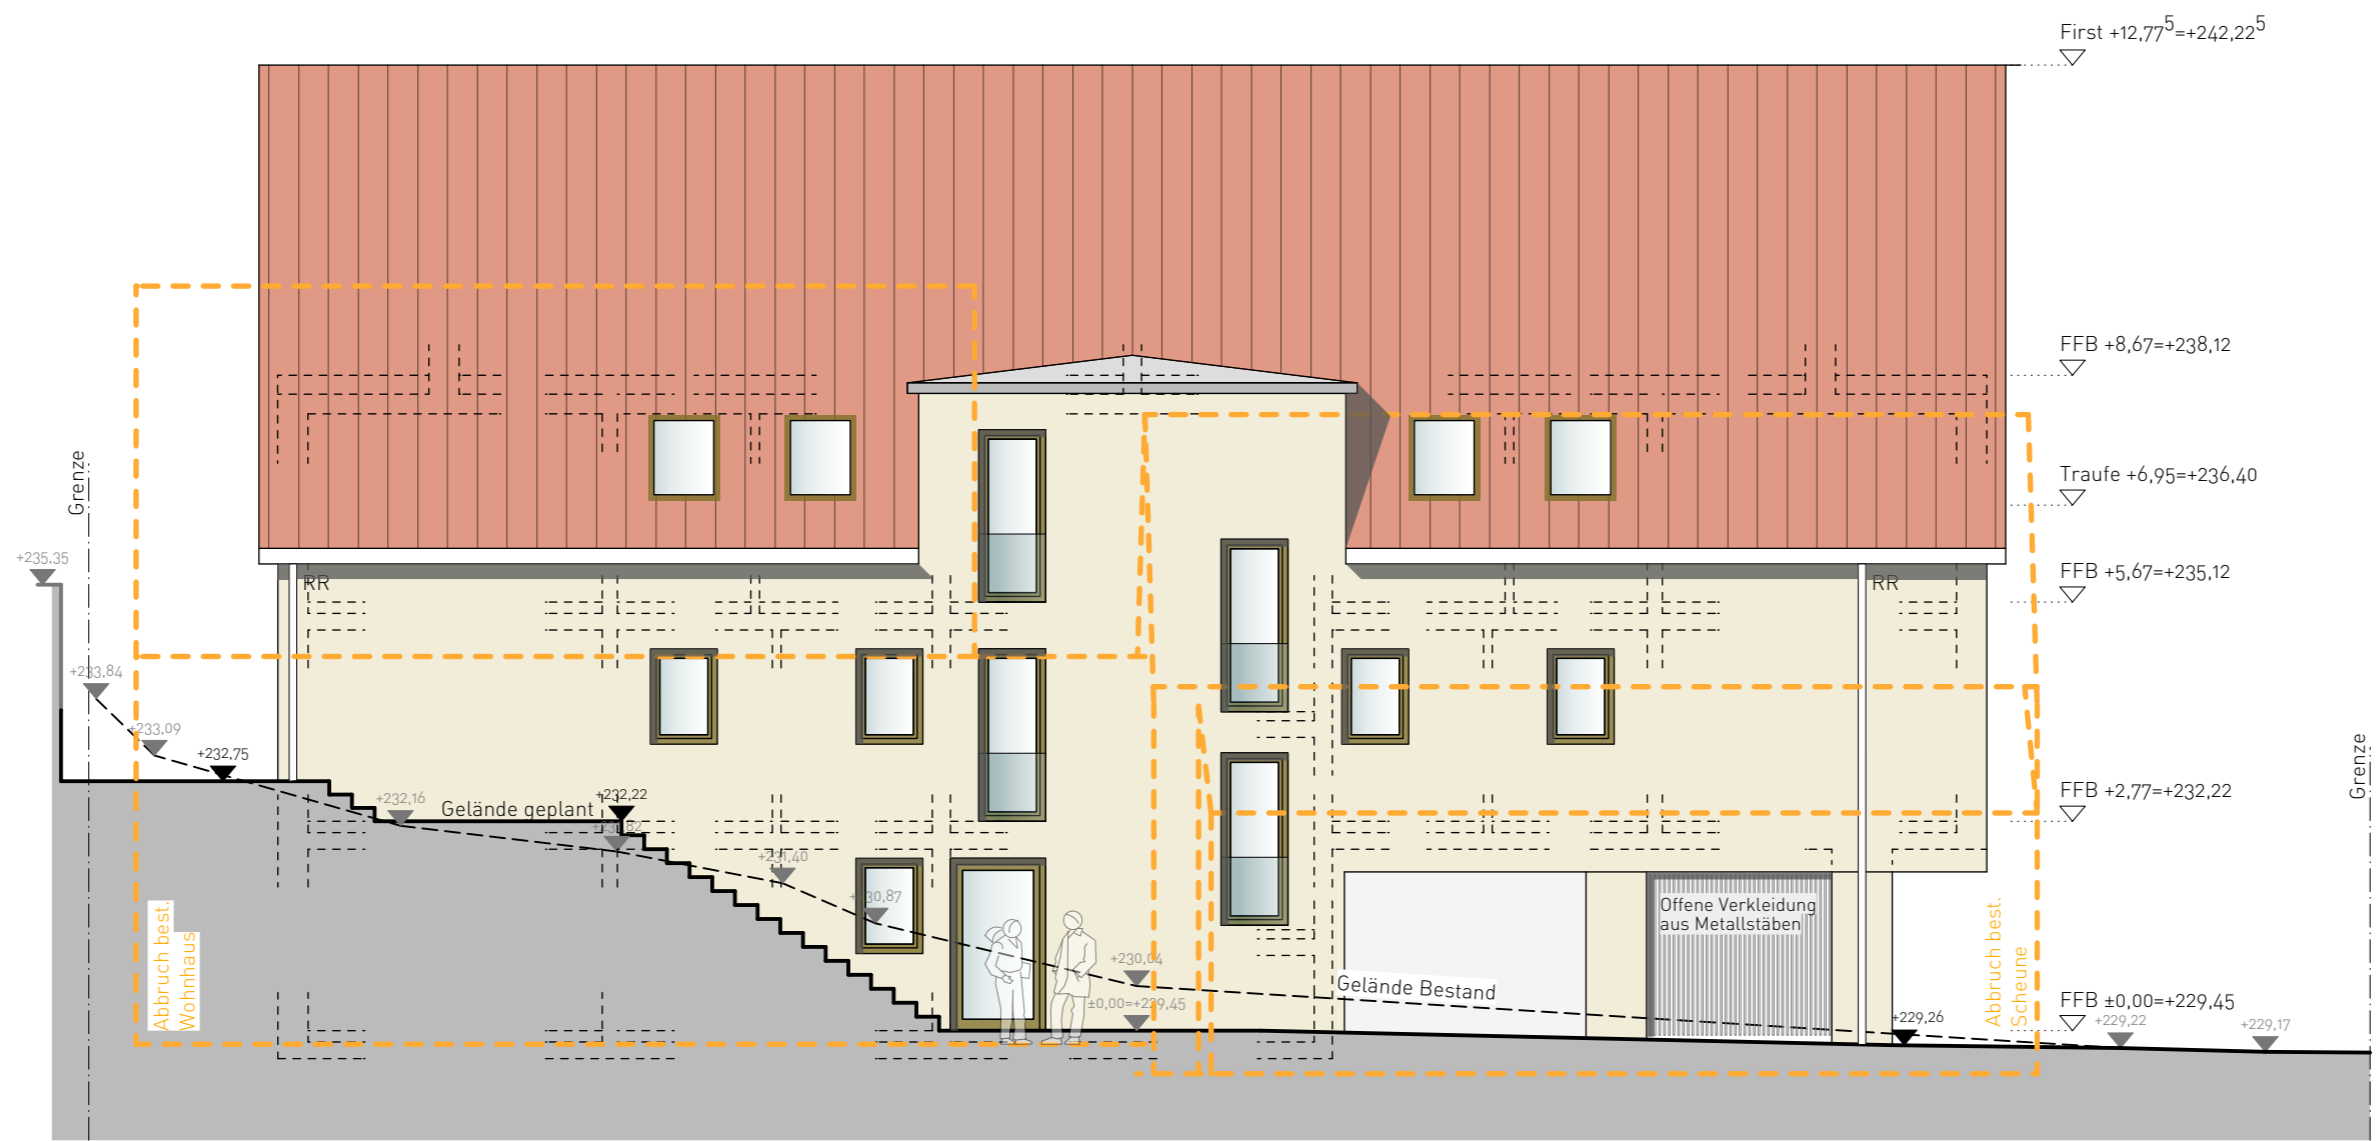

Nord-Ost

Bauantrag

02.06.2021


PROJEKT

BV Bachgasse Cleeborn
Neubau eines Mehrfamilien-
Wohnhauses mit 6 Wohneinheiten

Bachgasse 12
74389 Cleeborn

Flurst. Nr. 125/1

Nord-West / Nord-Ost M 1:100

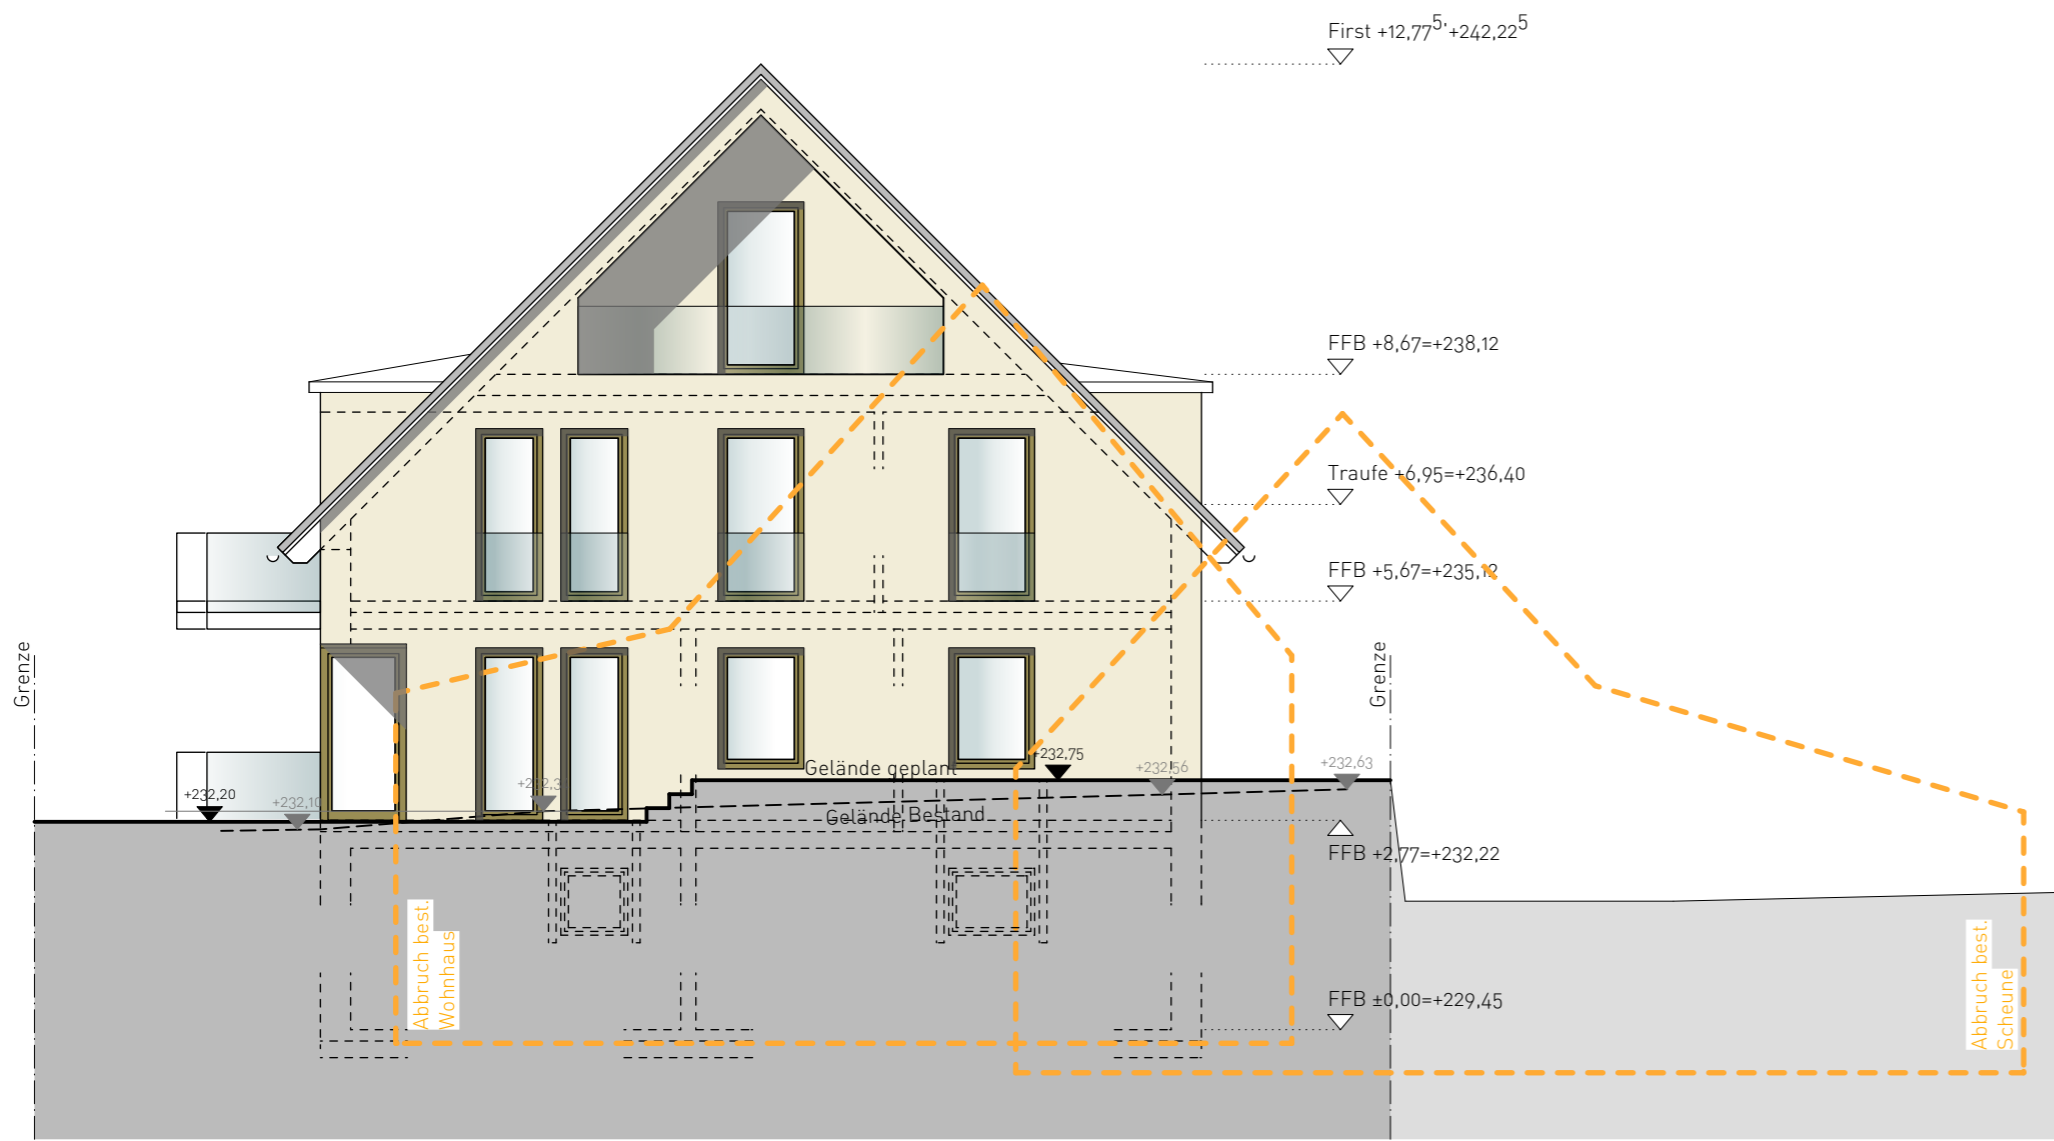

Süd-Ost



Süd-West

Bauantrag
02.06.2021

PROJEKT
BV Bachgasse Cleebronn
Neubau eines Mehrfamilien-
Wohnhauses mit 6 Wohneinheiten

Bachgasse 12
74389 Cleebronn

Flurst. Nr. 125/1

Süd-Ost / Süd-West M 1:100