


Landkreis: Heilbronn

Gemeinde: Cleebronn

Gemarkung: Cleebronn

Lageplan - ZEICHNERISCHER TEIL - zum Bauantrag (§4 LBOVO)

Maßstab 1:500

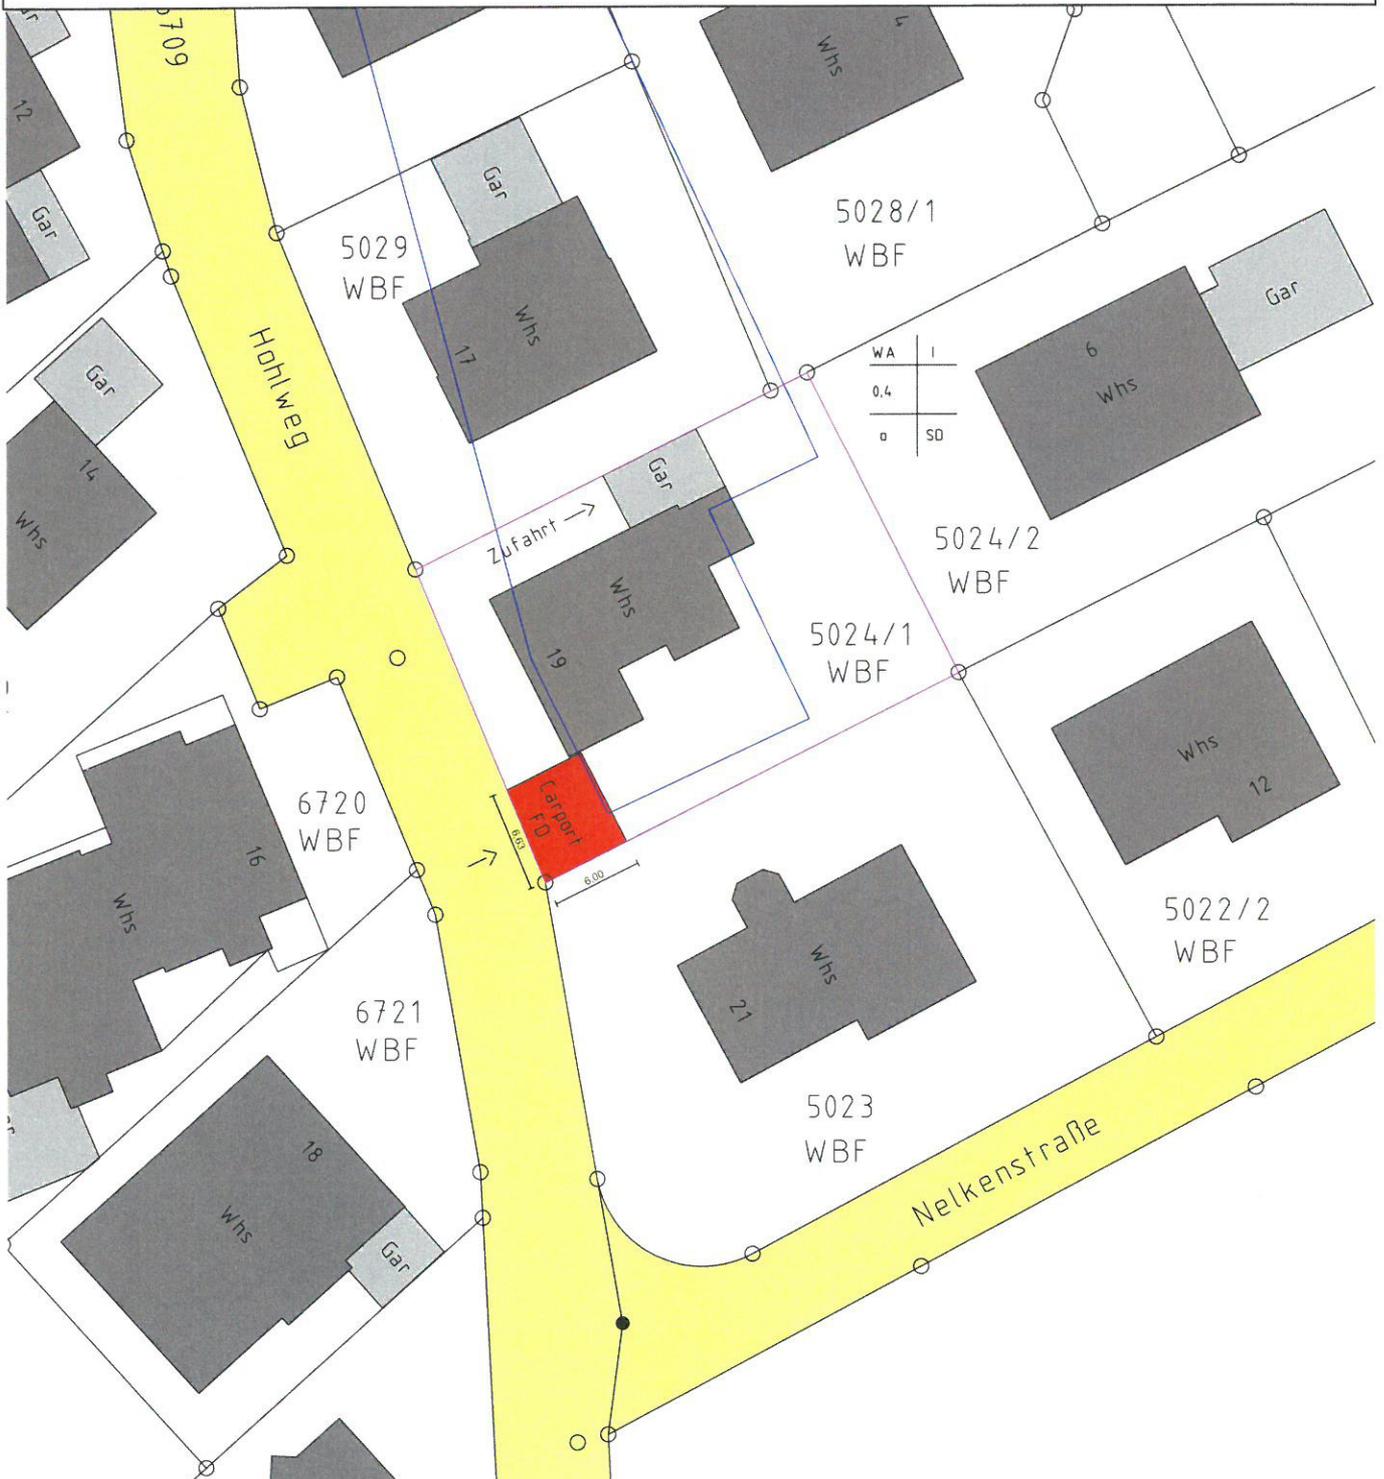


**Auszug aus dem Liegenschaftskataster
und Einzeichnung nach §4 LBOVO**


Eventuell vorhandene Versorgungsleitungen und
dgl. sind im vorliegenden Plan nicht dargestellt.

gefertigt: Brackenheim, den 28.07.2021


SÜDWEST

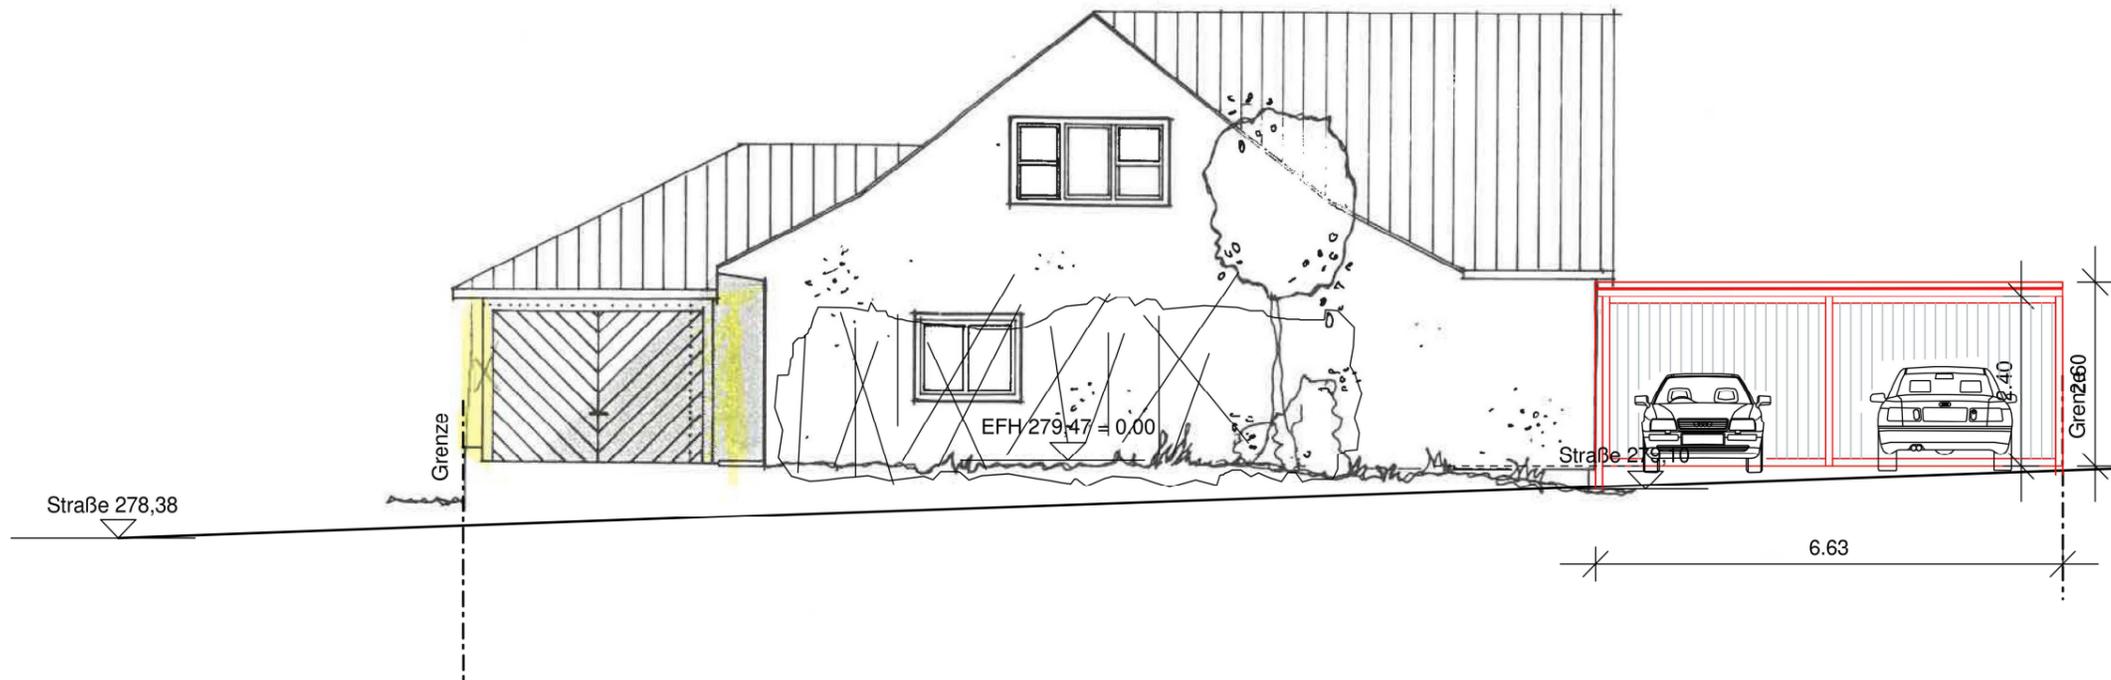

NORDWEST

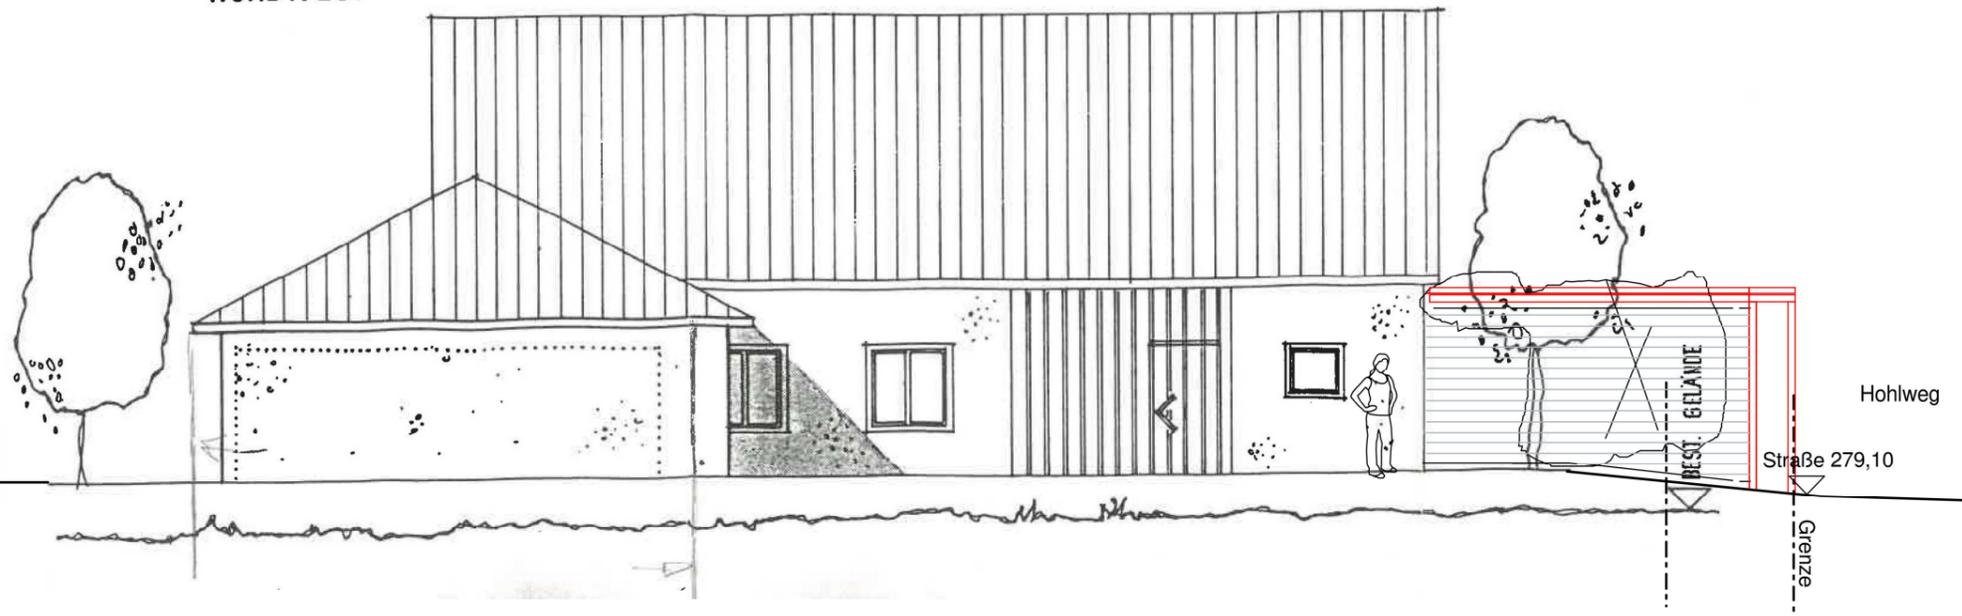

SÜDOST

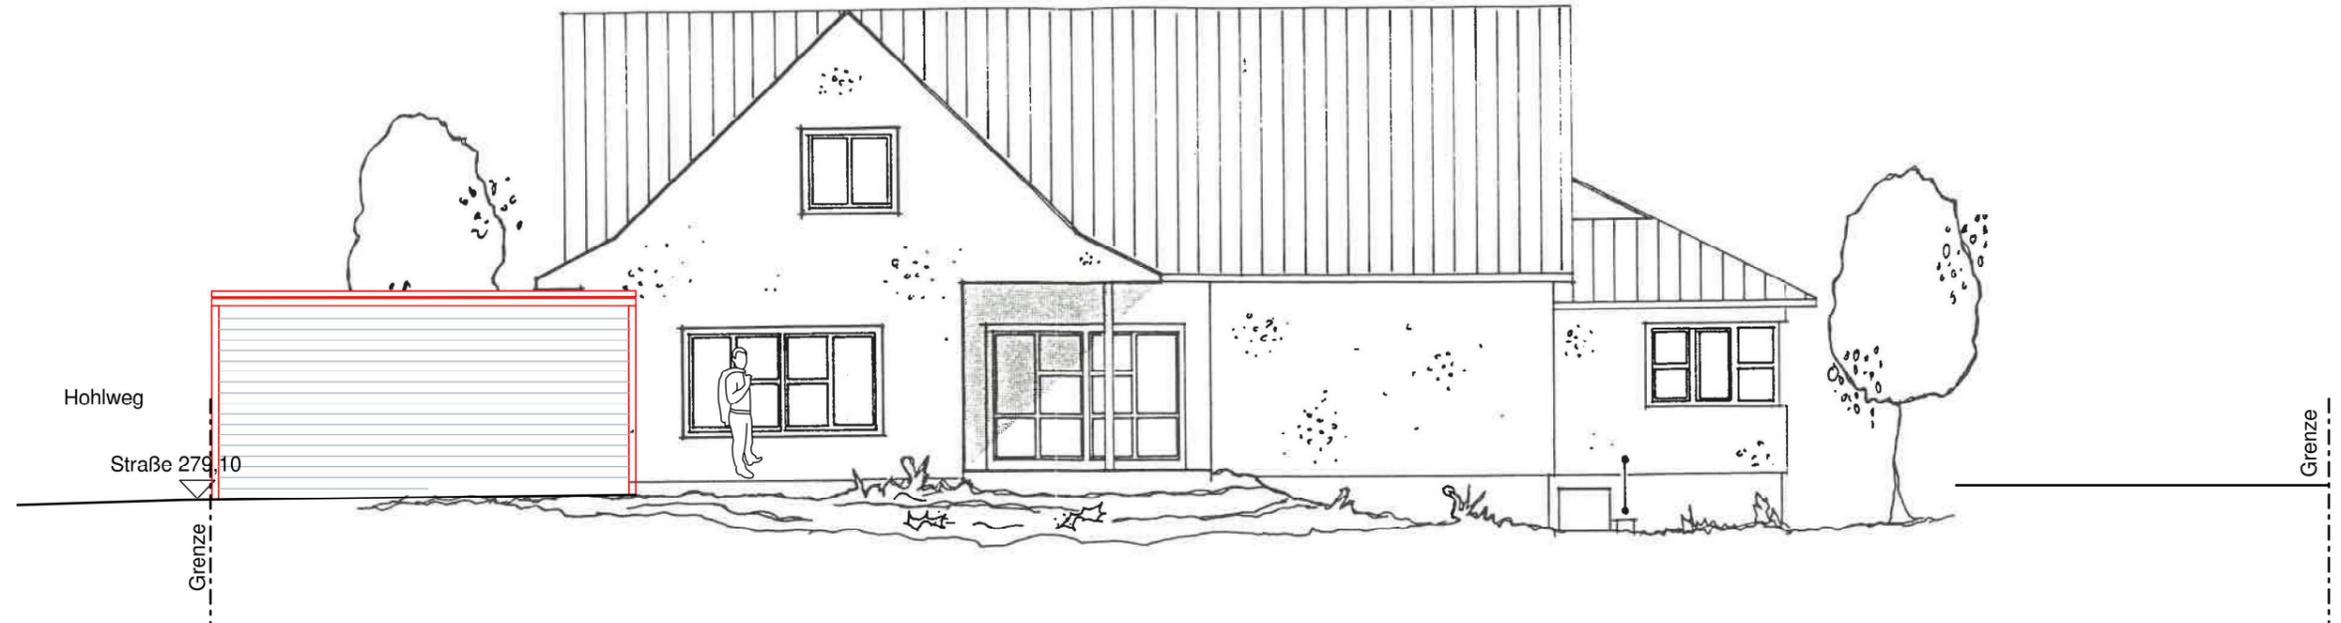

Schnitt

