

- Legende**
- Asphalt
 - Okopflaster Betonpflaster
 - Betonpflaster (Ergänzung zum Bestand)
 - "Okopflaster" Rasenpflaster
 - Wassergebundene Wegedecke
 - Muldenrinne
 - Straßenablauf
 - Entwässerungsleitung
 - Planungshöhen
 - Gefälle
 - Bearbeitungsgrenze
 - Flurstücksgrenze
 - Insektenfreundliche Beleuchtung
 - Baum, Bestand
 - Baum, Neupflanzung
 - Baum Neupflanzung, dachförmig

Projekt: Michaelsberg Clebronn	Ausführung:
Bauherr:	Unterstützt:
Projektsteuerung: Projektleitung Stelle: PL2 Ort	Unterstützt:
Planungsphase:	Entwurf: 22.06.2021 Autor: sd
Phase: Genehmigungsplanung	Planstand: VORABZUG
Planinhalt: Lageplan Gestaltungskonzept	Maßstab: 1:100
	Plan-Nr.: G 002
	Index-Nr.: -




Legende

	Schotterfläche	740,00 m²
	Grünfläche	570,00 m²
	Boschung	50,00 m²
	Resenpflasterfläche	20,00 m²
	Bäume, Erhalt	4 Stk
	Bäume, Rodung	7 Stk
	Bearbeitungsgrenze	
	Flurstücksgrenze	

Auflistung Großgehölze

	lat. Name	dt. Name	StU [cm]	Höhe [cm]
1	Junglans regia	Walnuss	135	1050
2	Acer pseudoplatanus	Spitzahorn	140	1050
3	Tilia cordata	Winterlinde	85	750
4	Acer campestre	Feldahorn	70	700
5	Tilia cordata	Winterlinde	180	1200
6	Tilia cordata	Winterlinde	180	1200
7	Tilia cordata	Winterlinde	100	850
8	Tilia cordata	Winterlinde	55	650
9	Tilia cordata	Winterlinde	150	1100
10	Tilia cordata	Winterlinde	125	1000
11	Tilia cordata	Winterlinde	115	950

Projekt	Michaelsberg Clebronn	Ausführung	
Bauherr		Unterschrift	
Projektierung	Projektsteuerung	Unterschrift	
	Strasse		
	PLZ Ort		
Planungsphase		Entsch.	22.06.2021
		Autor	sd
		Unterschrift	
Phase	Genehmigungsplanung	Planstand	VORABZUG
		Maßstab	1:100
Planinhalt	Lageplan	Plan-Nr.	G 003
	Bestand mit Abbruchmassen	Index-Nr.	-

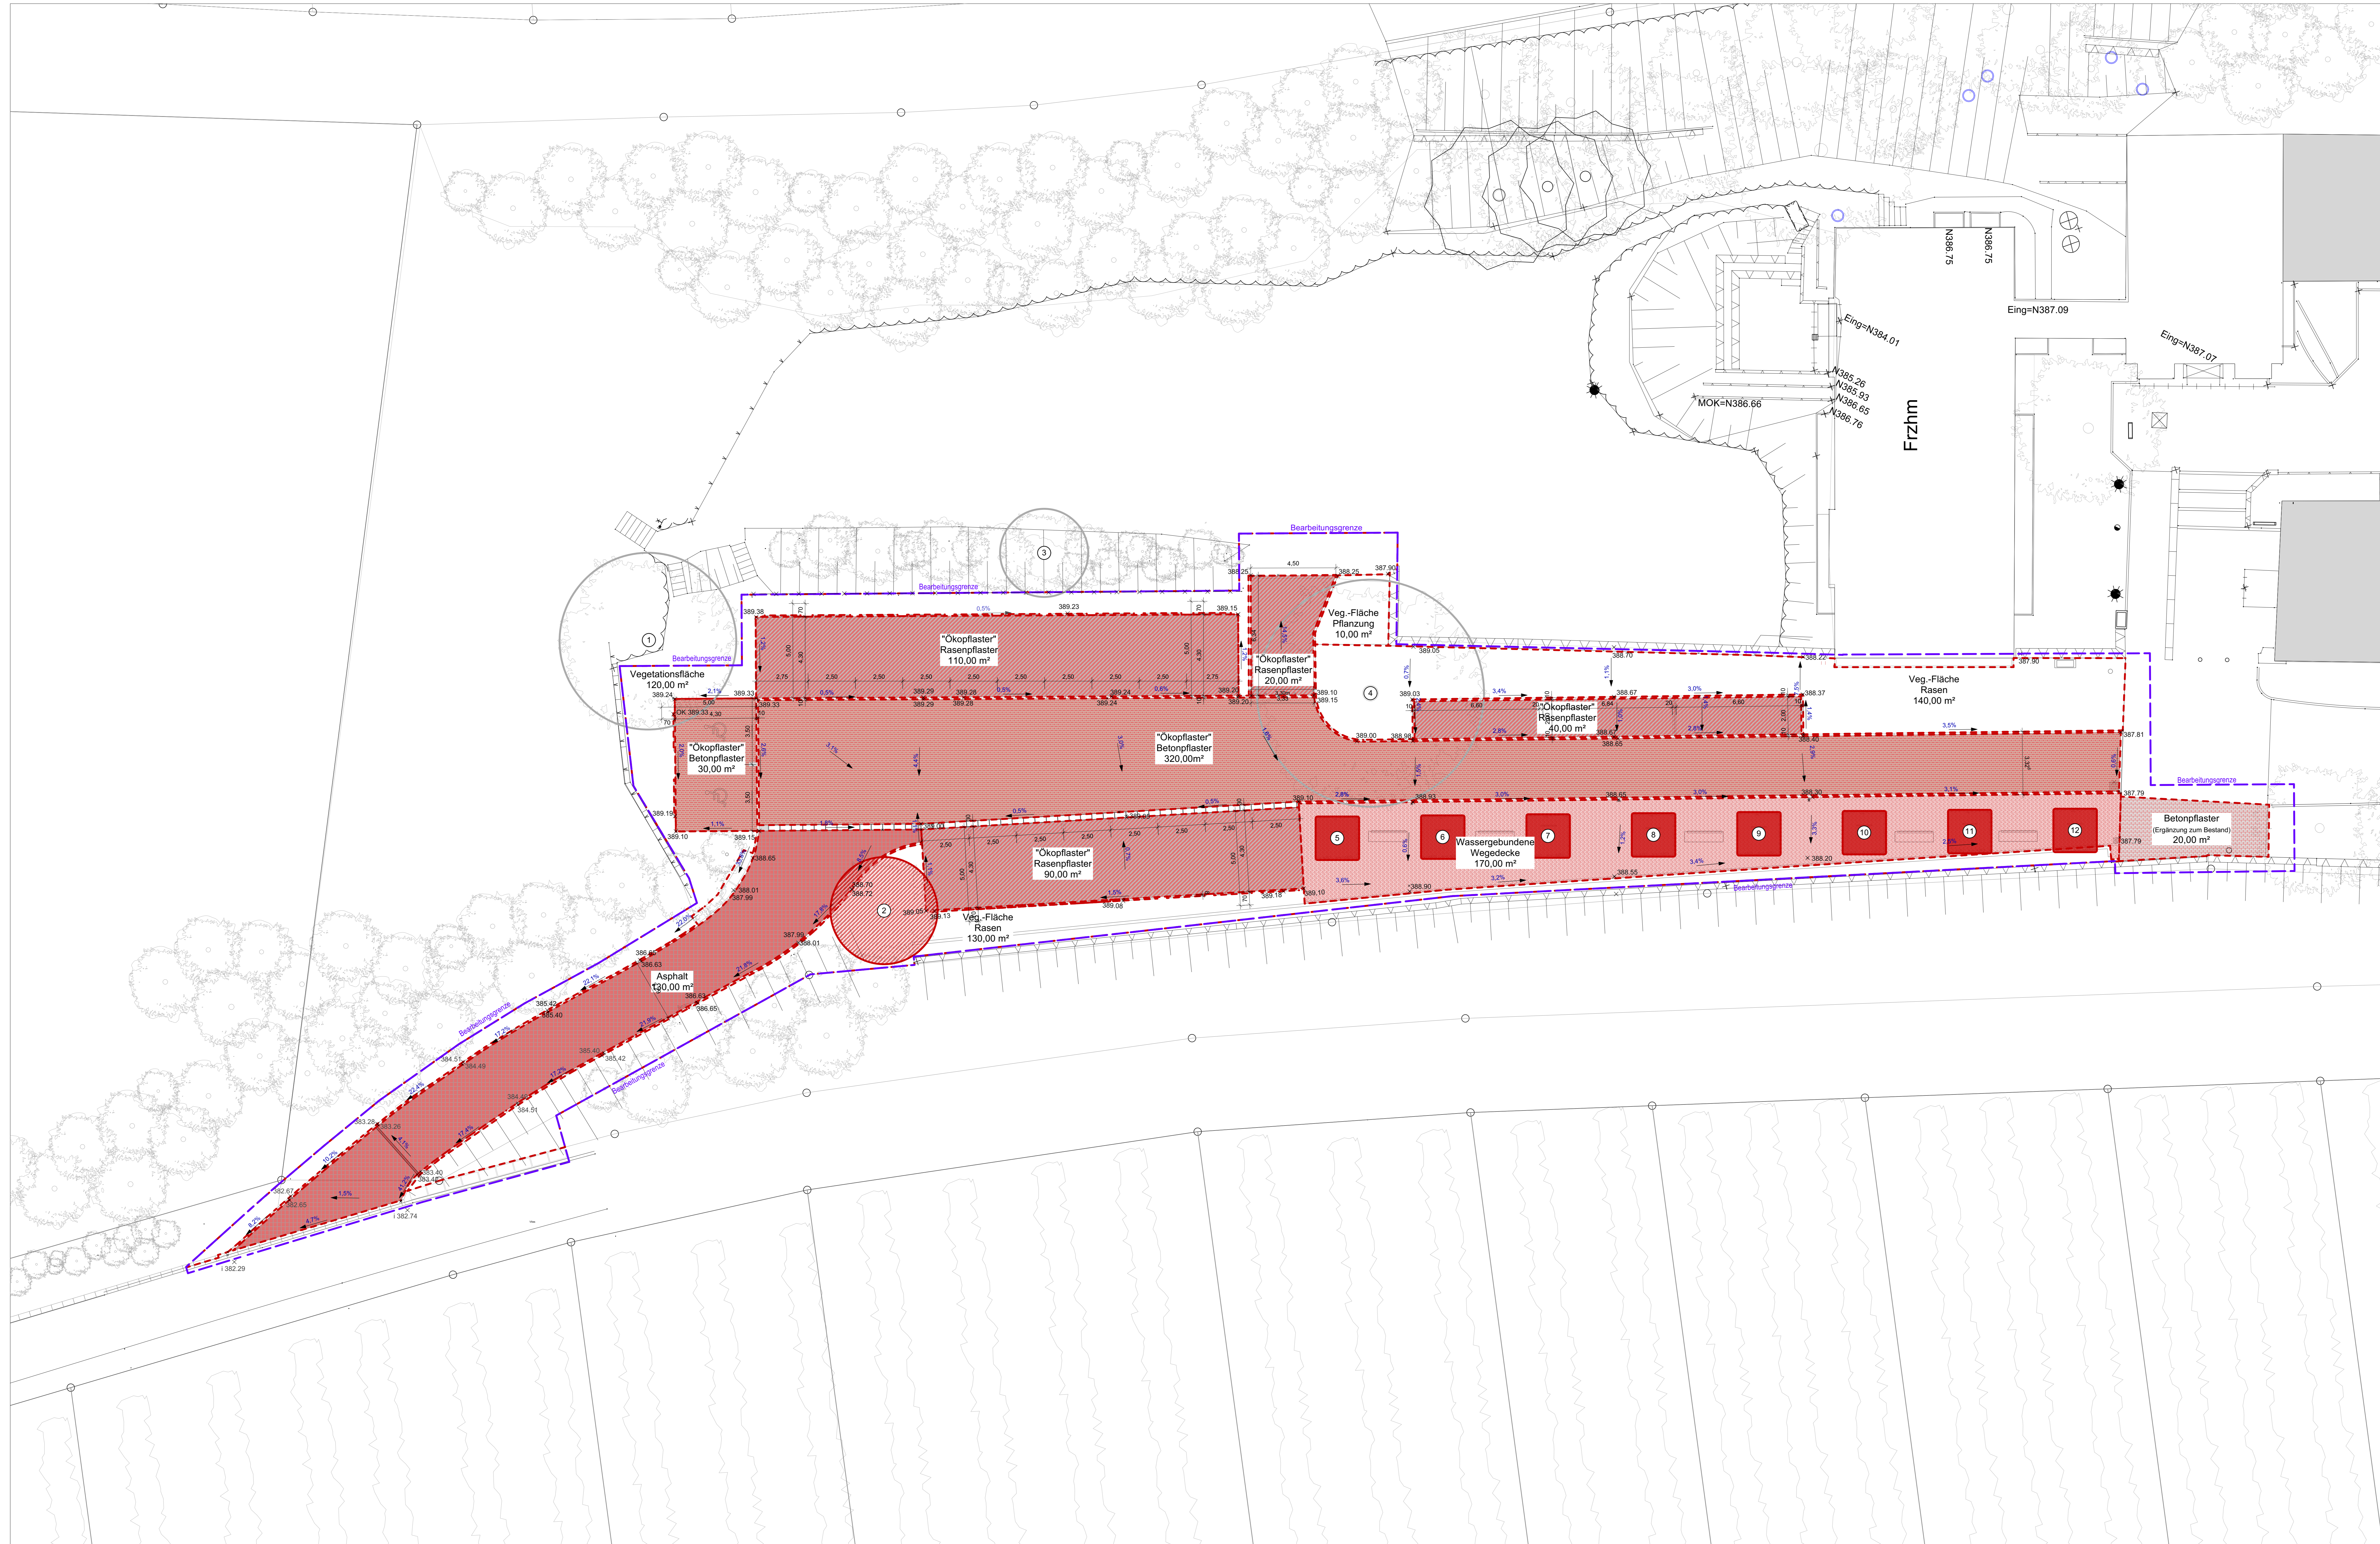


Legende

	Asphalt	130,00 m²
	Okopflaster Betonpflaster	350,00 m²
	Betonpflaster (Ergänzung zum Bestand)	20,00 m²
	"Okopflaster" Rasenpflaster	260,00 m²
	Wassergebundene Wegecke	170,00 m²
	Vegetationsfläche Rasen	390,00 m²
	Vegetationsfläche Pflanzung	10,00 m²
	Bäume, Bestand	3 Stk
	Bäume, Umpflanzung	1 Stk
	Bäume, Neupflanzung Dachform	8 Stk
	Bearbeitungsgrenze	
	Flurstücksgrenze	

Auffistung Großgehölze

	lat. Name	dt. Name	StU [cm]	H [cm]
①	Acer pseudoplatanus	Spitzahorn	140	1050
②	Tilia cordata	Winterlinde	85	750
③	Acer campestre	Feldahorn	70	700
④	Tilia cordata	Winterlinde	180	1200
⑤	Platanus x acerifolia	Bastard-Platane	35-40	600
⑥	Platanus x acerifolia	Bastard-Platane	35-40	600
⑦	Platanus x acerifolia	Bastard-Platane	35-40	600
⑧	Platanus x acerifolia	Bastard-Platane	35-40	600
⑨	Platanus x acerifolia	Bastard-Platane	35-40	600
⑩	Platanus x acerifolia	Bastard-Platane	35-40	600
⑪	Platanus x acerifolia	Bastard-Platane	35-40	600
⑫	Platanus x acerifolia	Bastard-Platane	35-40	600

Projekt	Michaelsberg Clebronn	Ausführung	
Bauherr		Unterschrift	
Projektierung	Projektsteuerung	Unterschrift	
	Striße		
	PLZ Ort		
Planungsphase		Entsch.	22.06.2021
		Autor	sd
		Unterschrift	
Phase	Genehmigungsplanung	Planstand	VORABZUG
Planmaß	Lageplan Planung	Maßstab	1:100
		Plan-Nr.	G 004
		Index-Nr.	-

 


Legende

Symbol	Mittlerer Abflusswert C
Asphalt	0,90
Betonpflaster	0,40
Betonpflaster (Ergänzung zum Bestand)	0,75
Ökopflaster/Rasenpflaster	0,15
Wassergebundene Wegedecke	0,30
Muldenrinne	
Straßenablauf	
Drainage-Bloc Drainfix	
Entwässerungsleitung	
Planungshöhen	
Gefälle	
Bearbeitungsgrenze	
Flurstücksgrenze	




Projekt:	Michaelsberg Cleebronn	Ausrichtung:	N
Bauherr:		Unterwurf:	
Projektleitung:	Projektleitung	Unterwurf:	
Planungsleiter:	Strasse PLZ Ost	Erstellt:	22.06.2021
		Autor:	ID
		Unterwurf:	
Phase:	Genehmigungsplanung	Planstand:	VORABZUG
Planmaß:	Lageplan Entwässerung	Maßstab:	1:100
		Plan-Nr.:	G 005
		Info-Nr.:	

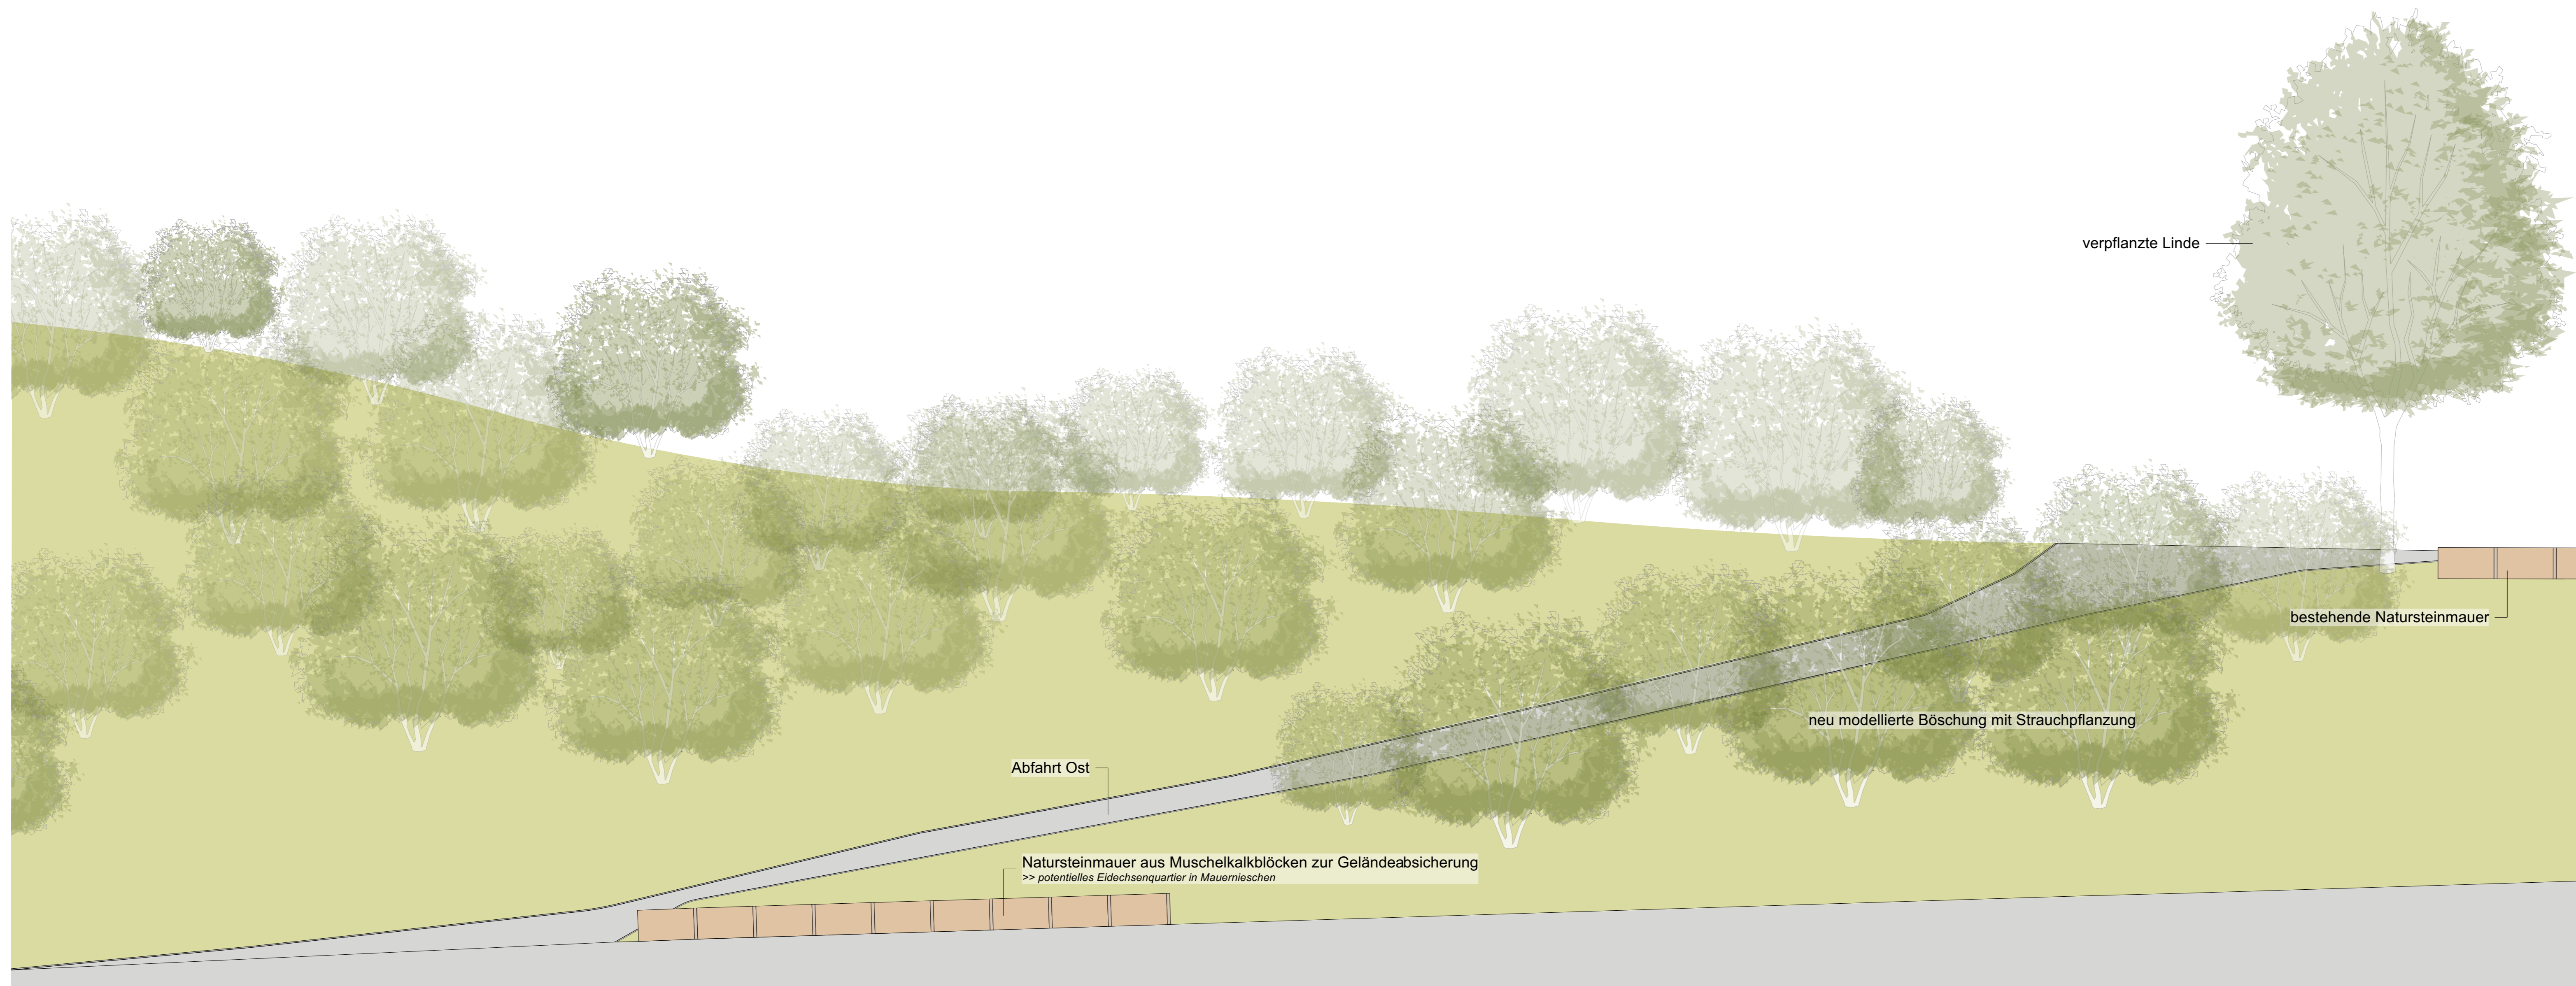

Schnittansicht A-A' - Blick auf neu modellierte Böschung & Abfahrt Ost | M 1:50



Schnittansicht B-B' - Blick in neu modellierte Böschung & Abfahrt Ost als Geländeverlaufsschnitt | M 1:20

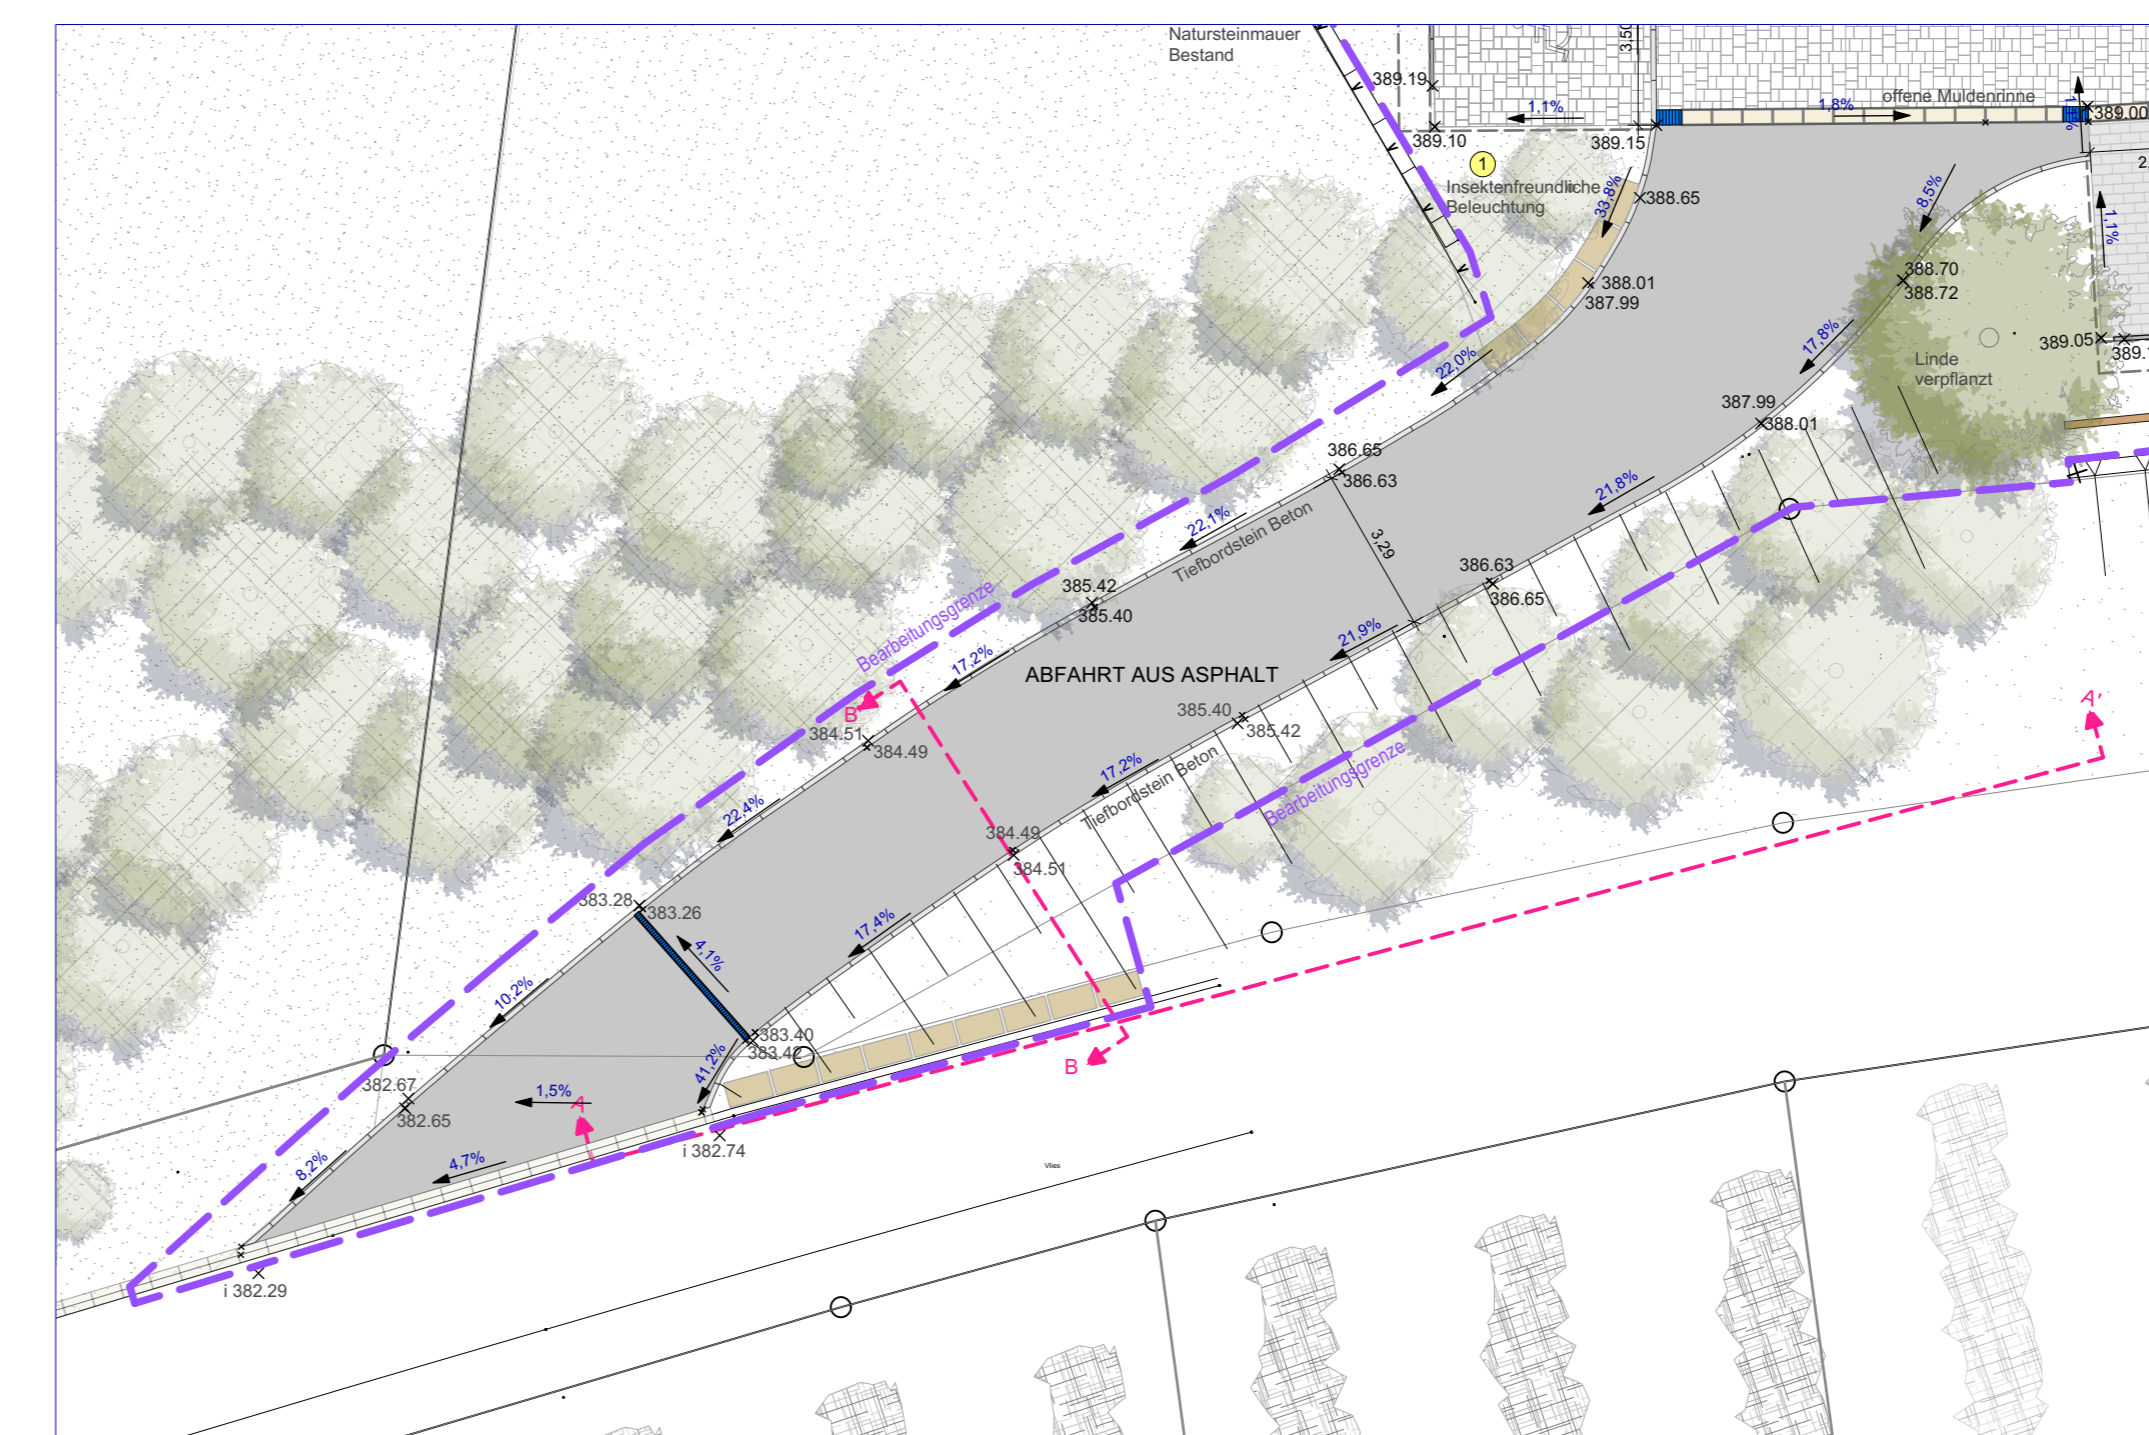

Planausschnitt zur Verortung der Schnittansichten | M 1:150

Projekt	Michaelsberg Cleebronn	Ausrichtung	
Bauherr		Unterschrift	
Projektsteuerung	Projektsteuerung Straße PLZ Ort	Unterschrift	
Planungsbüro		Erstellt	23.06.2021
		Autor	sb
		Unterschrift	
Phase	Genehmigungsplanung	Planstand	VORABZUG
Planinhalt	Schnittansichten A-A' & B-B' Parkplatz Abfahrt Ost	Mastab	1:50
		Plan-Nr.	G 006
		Index-Nr.	-