

LAGEPLAN

zeichnerischer Teil

zum Bauantrag (§4LBOVVO)



Deckblatt vom 23.09.2021
546



Für die Darstellung evtl. vorhandener unterirdischer Leitungen wird keine Gewähr übernommen. Die Lage der Leitungen ist durch die ausführende Firma bei den zuständigen Stellen zu erfragen.

Darstellung entspricht dem Liegenschaftskataster, Abweichungen gegenüber dem Grundbuch sind möglich. Maß- und Höhenänderungen (EFH) sind dem Lageplanfertiger mitzuteilen.

Höhen im alten / neuen System

Der Sachverständige
(§ 5, Abs. 3 LBOVVO)


Maßstab 1 : 500

Herrenberg, den 23.09.2021

Auszug aus dem Liegenschaftskataster
und Einzeichnung nach § 4 LBOVVO

Signature

HARTENBERGER
PHILIPP
Ingenieurbüro für Vermessung und Bauleitplanung
HARTENBERGER + PHILIPP
Öffentlich bestellter Vermessungsingenieur
Marcus Philipp
Benzstraße 38 * 71083 Herrenberg
Telefon 07032 / 9473-0 Telefax 07032 / 947360
Email: info@hpverm.de

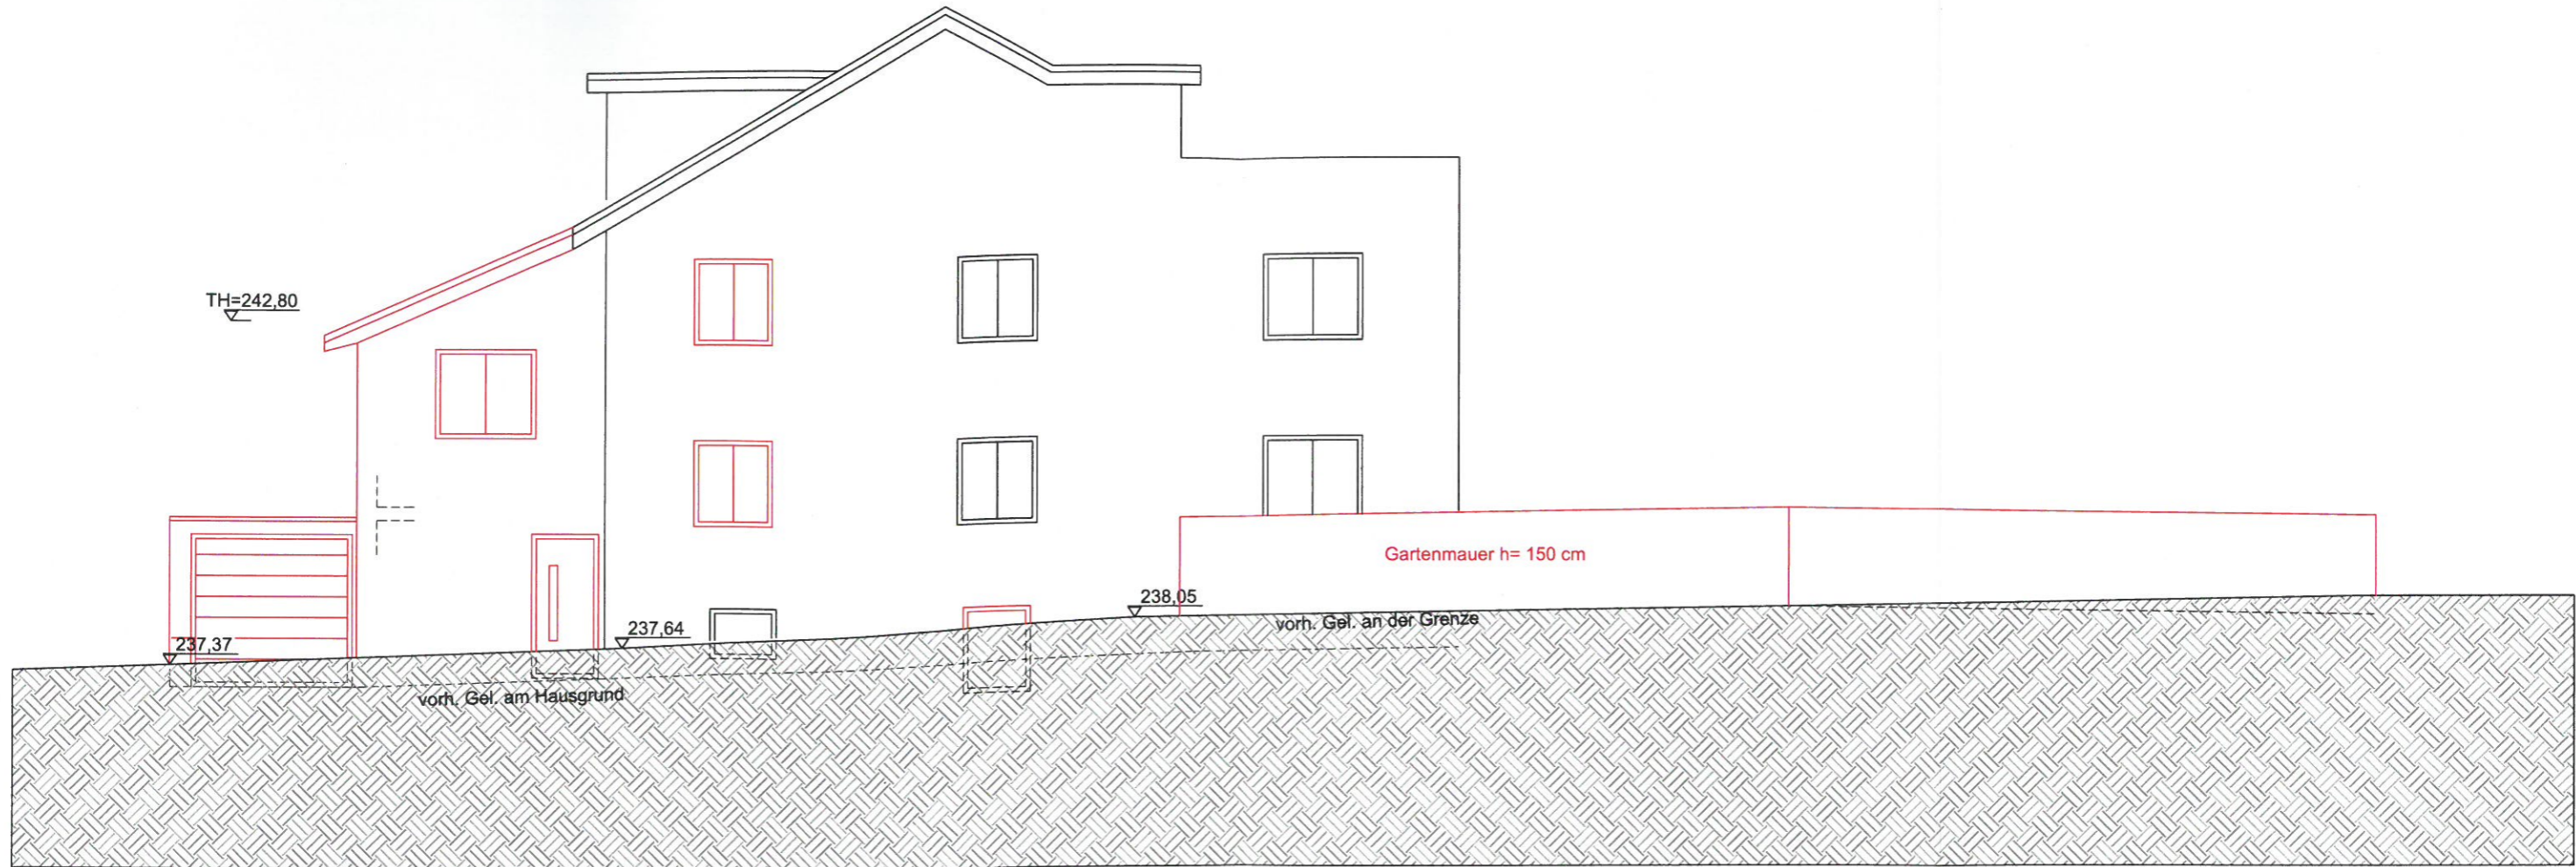

- Bestand
- Neu
- Abbruch

**DECKBLATT
BAUGESUCH**

PROJEKT:
Abbruch einer Garage
Anbau eines EFH und einer Garage
Schillerstr. 18
74389 Cleebronn


BAUHERR:
[REDACTED]

ZEICHNUNG: NORDWEST
Maßstab : 1/100
Datum : 20.07.2021

PLANUNG:
Dipl. Ing.Architektin Serpil Akyol
Marienburger Weg 16
71701 Schwieberdingen

EINGANG

16. SEP. 2021

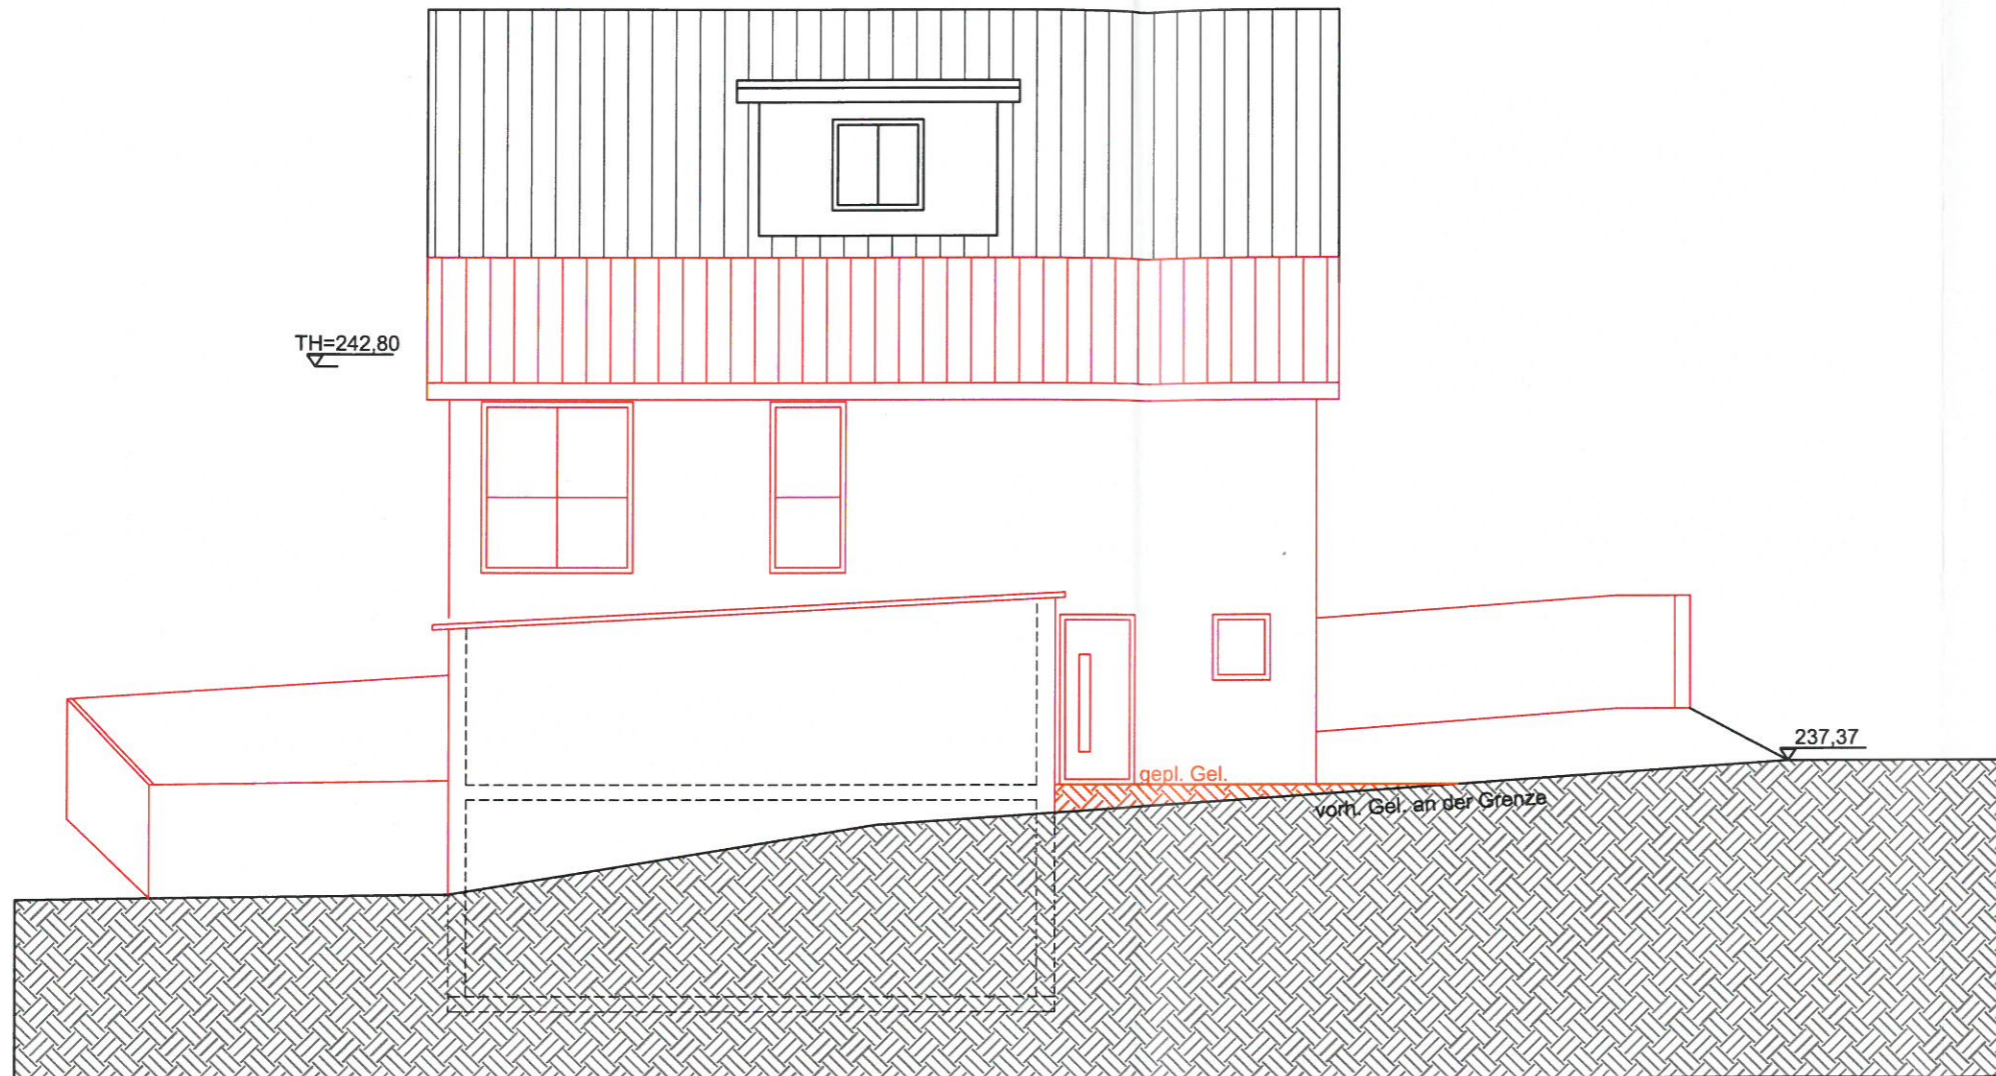

- Bestand
- Neu
- Abbruch


**DECKBLATT
BAUGESUCH**

PROJEKT:
Abbruch einer Garage
Neubau eines EFH und einer Garage
Schillerstr. 18
74389 Cleebronn

BAUHERR:

ZEICHNUNG: NORDOST
Maßstab : 1/100
Datum : 20.07.2021

PLANUNG:
Dipl. Ing.Architektin Serpil Akyol
Marienburger Weg 16
71701 Schwieberdingen

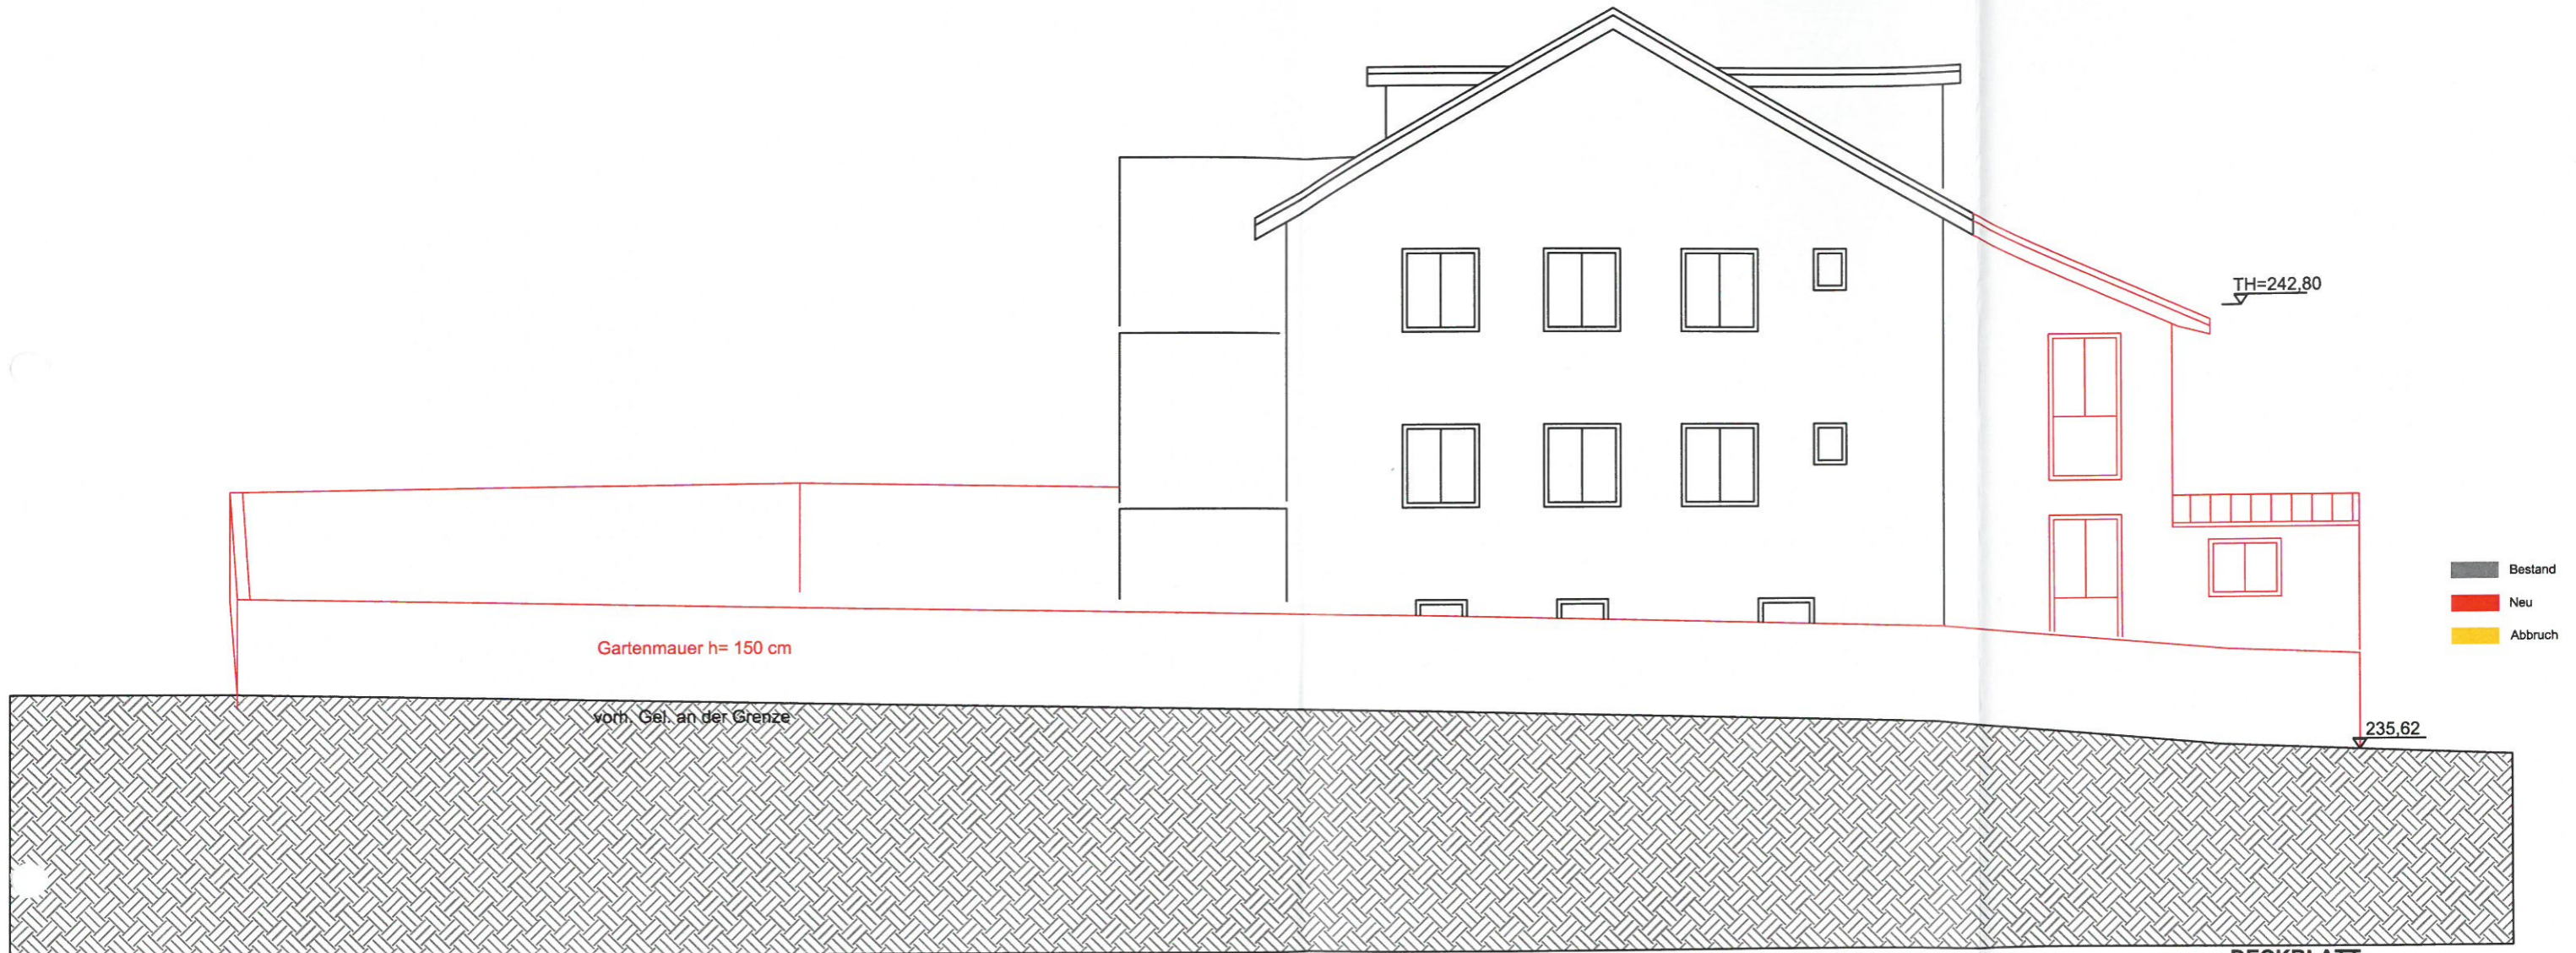


**DECKBLATT
BAUGESUCH**

PROJEKT:
Abbruch einer Garage
Neubau eines EFH und einer Garage
Schillerstr. 18
74389 Cleebronn

BAUHERR:
[REDACTED]

ZEICHNUNG: SÜDOST
Maßstab : 1/100
Datum : 20.07.2021

PLANUNG:
Dipl. Ing.Architektin Serpil Akyol
Marienburger Weg 16
71701 Schwieberdingen

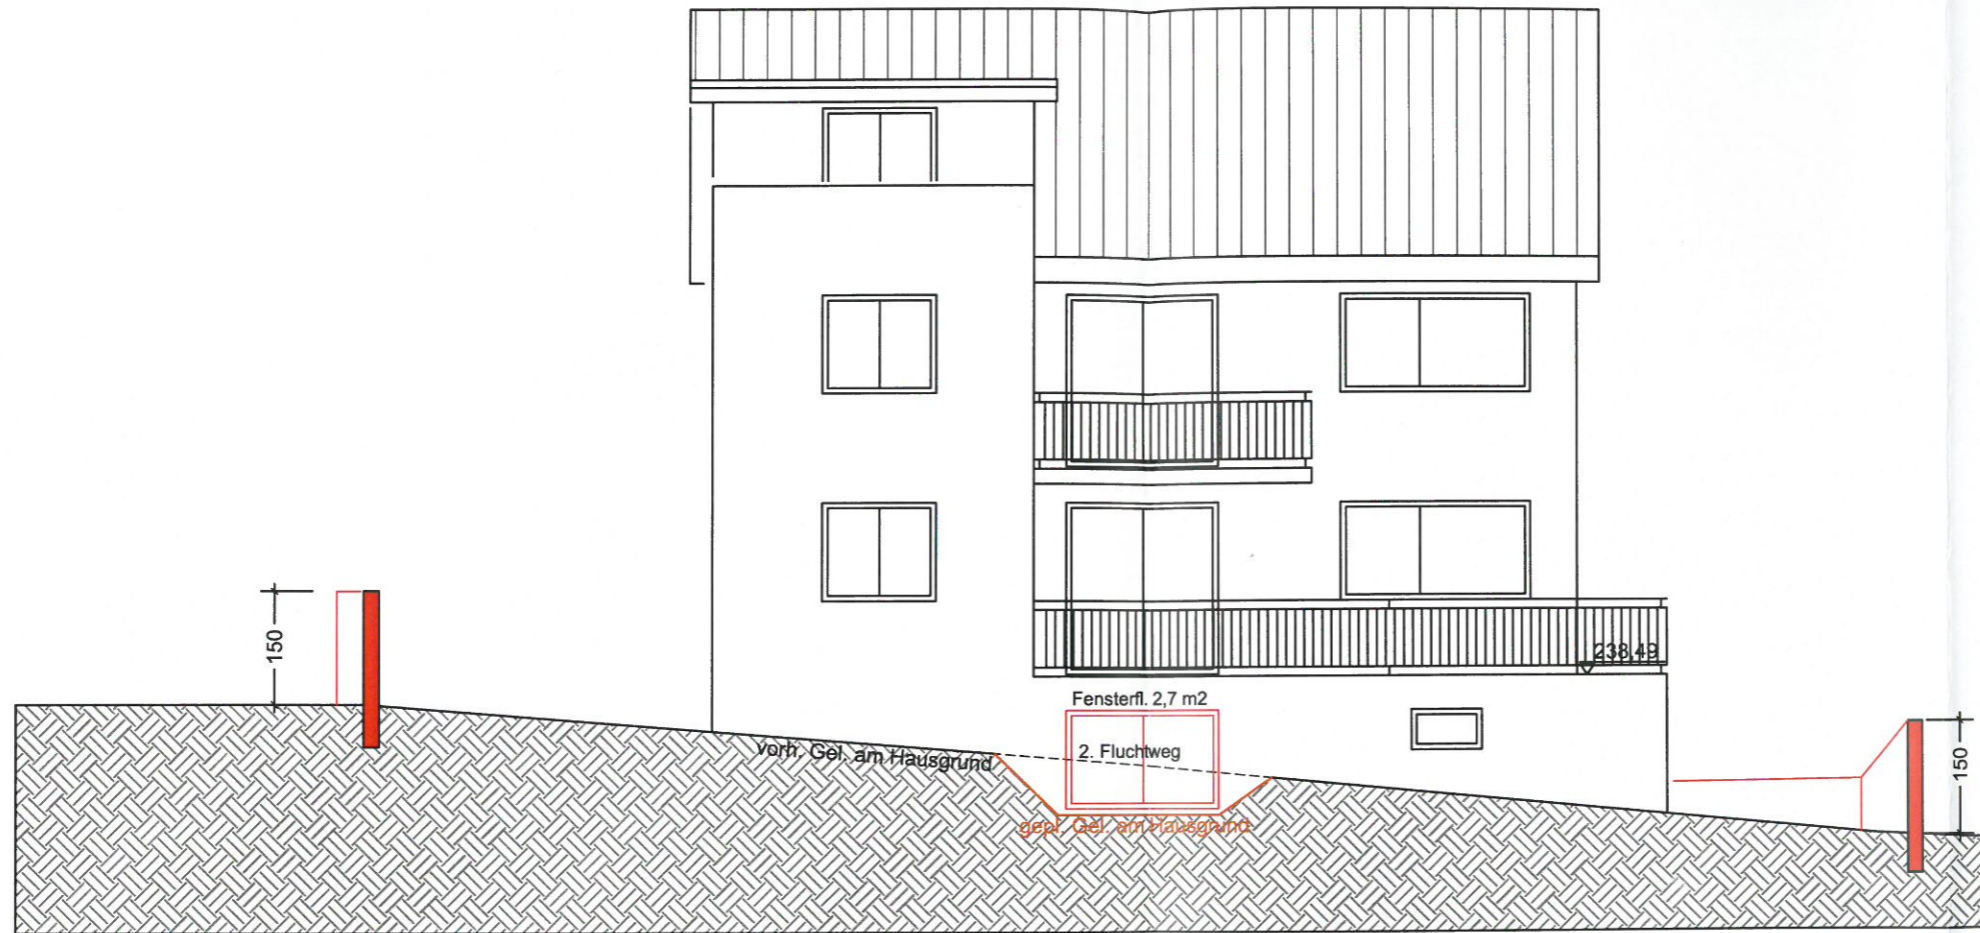

- Bestand
- Neu
- Abbruch


**DECKBLATT
BAUGESUCH**

PROJEKT:
Abbruch einer Garage
Neubau eines EFH und einer Garage
Schillerstr. 18
74389 Cleebronn

BAUHERR:
[REDACTED]

ZEICHNUNG: SÜDWEST
Maßstab : 1/100
Datum : 20.07.2021

PLANUNG:
Dipl. Ing. Architektin Serpil Akyol
Marienburger Weg 16
71701 Schwieberdingen

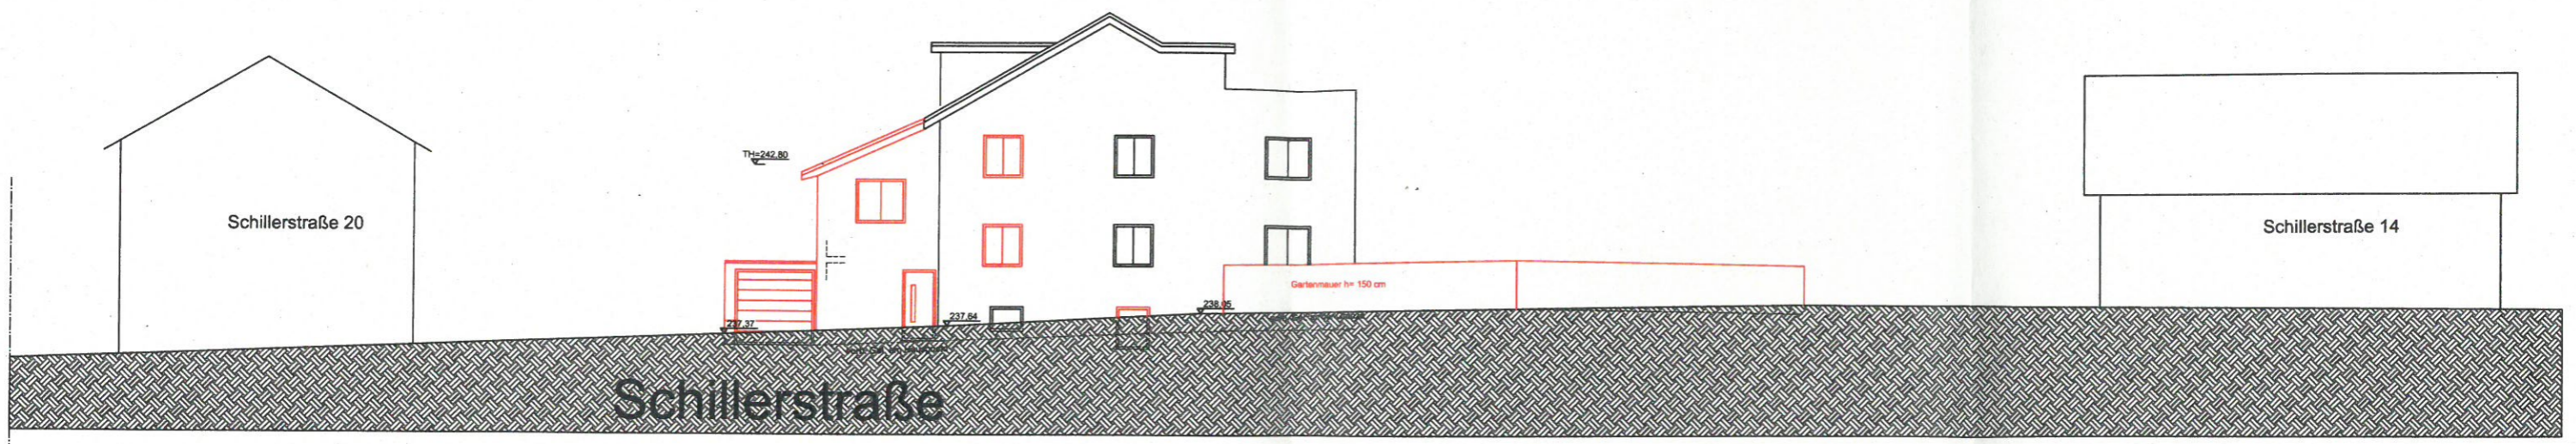

- Bestand
- Neu
- Abbruch

BAUGESUCH

PROJEKT:
 Abbruch einer Garage
 Anbau eines EFH und einer Garage
 Schillerstr. 18
 74389 Cleebronn

ZEICHNUNG: Straßenabwicklung
 Maßstab : 1/200
 Datum : 11.11.2021