



**Satteldachhalle SD10,00m - Dachneigung 6°**

**Breite: 10,00m**

**Länge: 18,60 m = 6 Felder á 3,10m**


**Traufenhöhe: 3,50m**

**Firshöhe: 4,00m**

Kreis Heilbronn  
Gemeinde Cleebronn

# LAGEPLAN

--- Zeichnerischer Teil ---

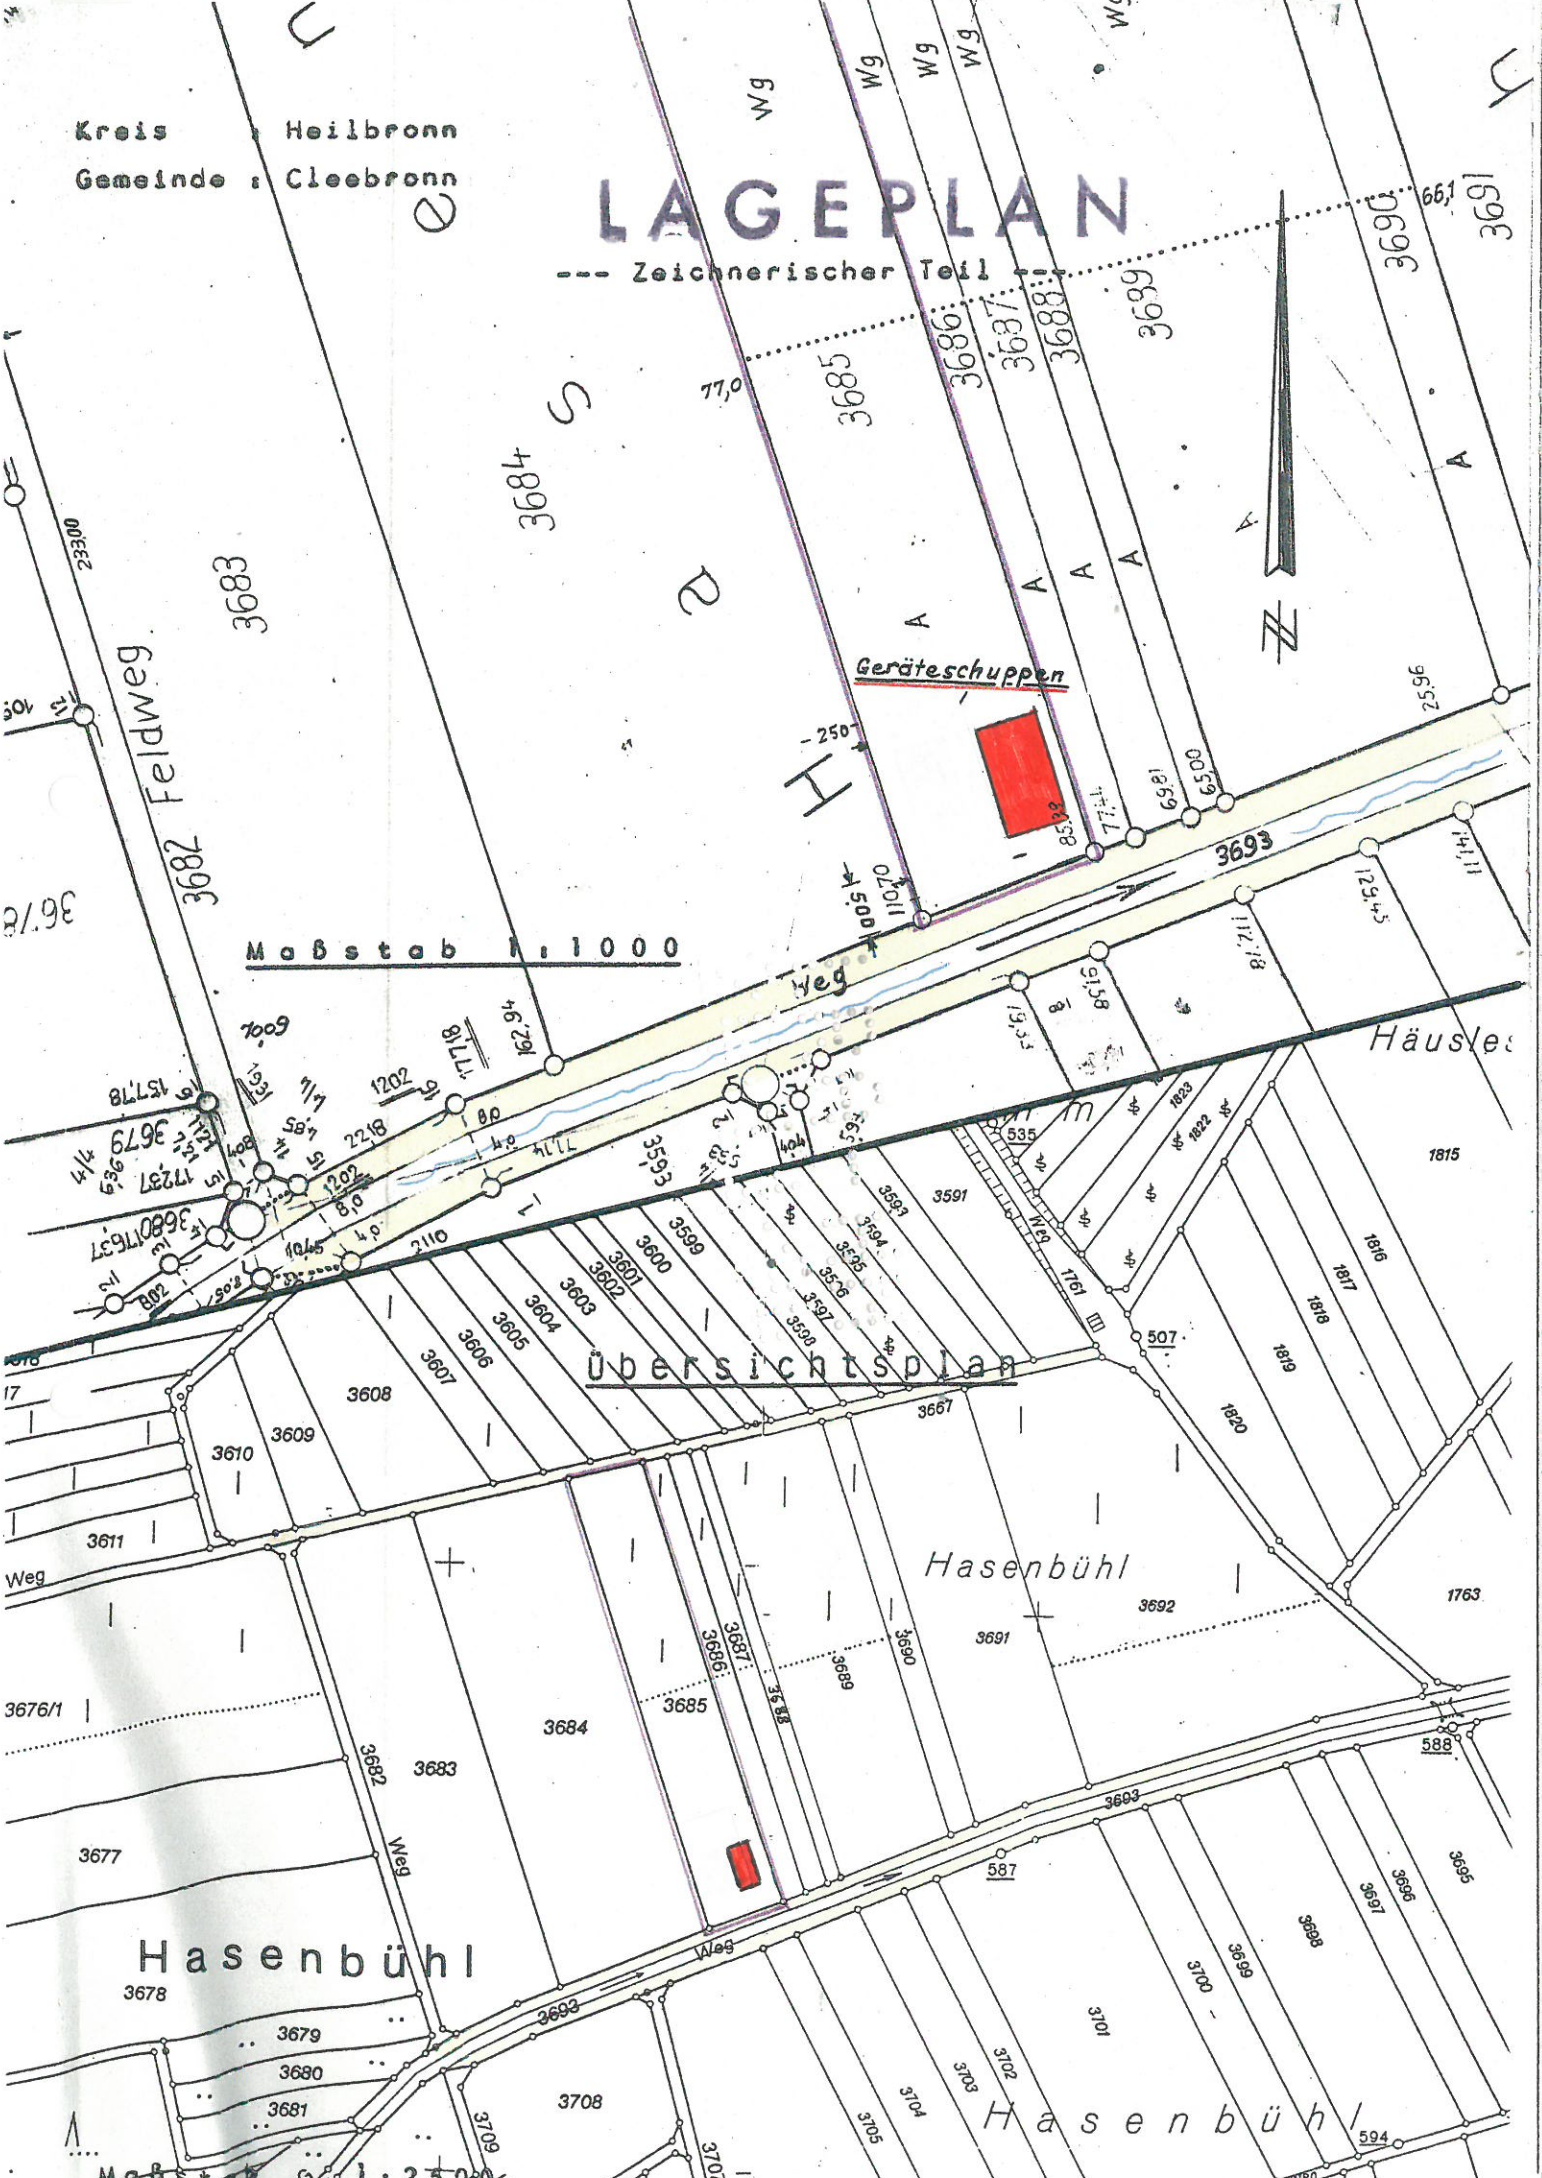

Maßstab 1:1000

Übersichtspl

Hasenbühl

Maßstab 1:2500