


# LAGEPLAN


Maßstab 1 : 500

zum Bauantrag (§ 4 LBOVVO B-W)

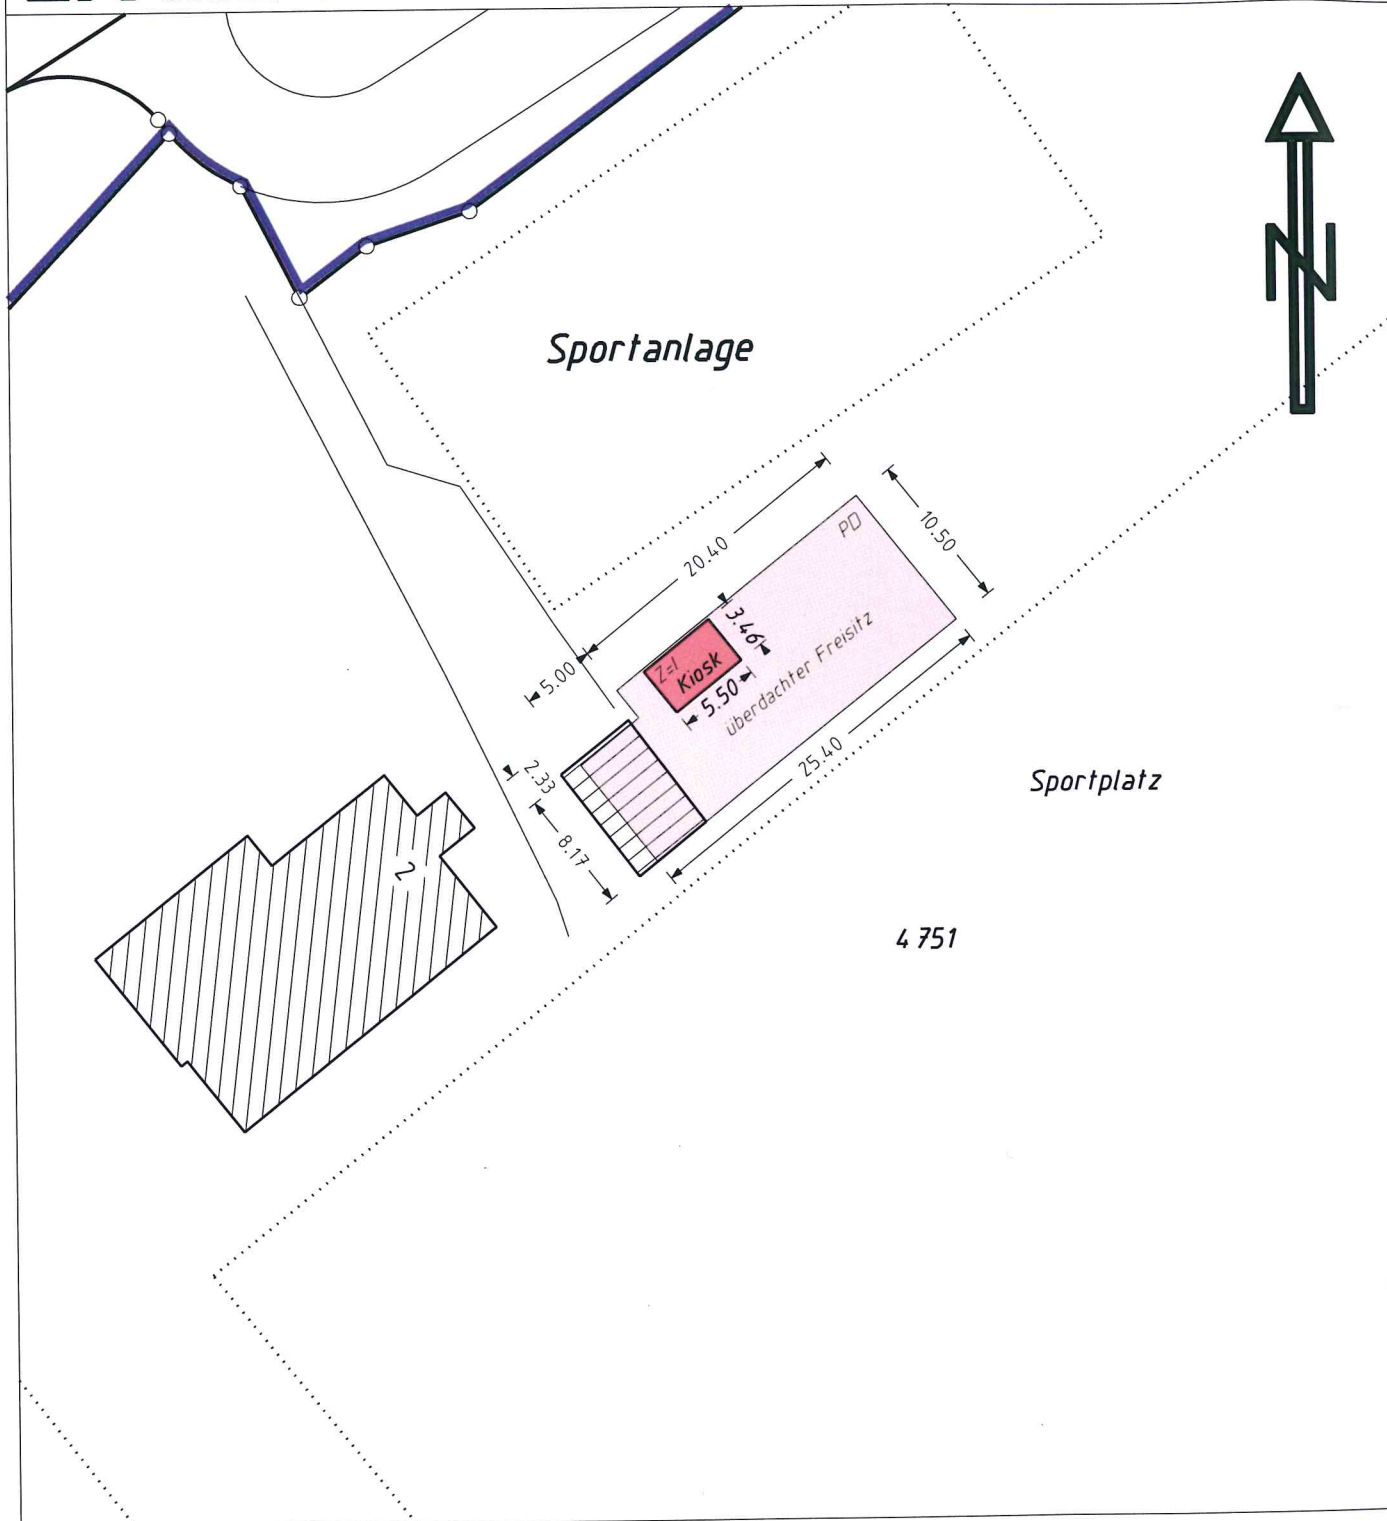

Andere als im Plan eingetragene unterirdische Versorgungsleitungen und dergleichen sind dem Planverfasser nicht bekannt.

Auszug aus dem Liegenschaftskataster und Einzeichnungen nach § 5 Absatz 3 LBOVVO B-W  
 Gefertigt: Brackenheim, den 9. März 2019

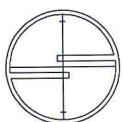

Dipl.-Ing. (FH)  
**ULRICH SCHMID**  
 Sachverständiger nach  
 § 5 Abs.3 LBOVVO B-W  
*Ulrich Schmid*  
 Sicherstraße 1  
 74336 BRACKENHEIM  
 Tel. 07135/97616-0, Fax 97616-20  
 Beratender Ingenieur  
 - Vermessung - BDB

Gemeinde Cleobronn  
Kreis Heilbronn

Gemarkung: Cleobronn



# ÜBERSICHTSPLAN



Maßstab 1 : 1000

Gefertigt:  
Vermessungsbüro  
U.Schmid  
Sicherstraße 1  
Tel./07135/97616-0, Fax 97616-20  
Brackenheim, den 9. März 2019

"WALDBLICK CLEEBRONN"  
 MARISA MARTORANA  
 GRUNDRISS M 1:100

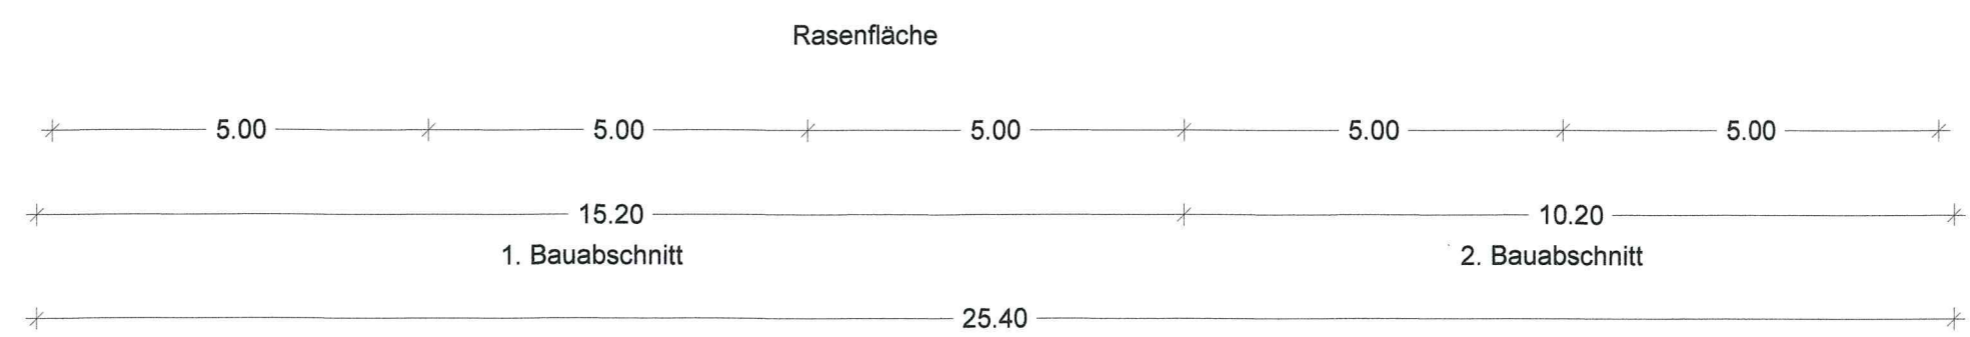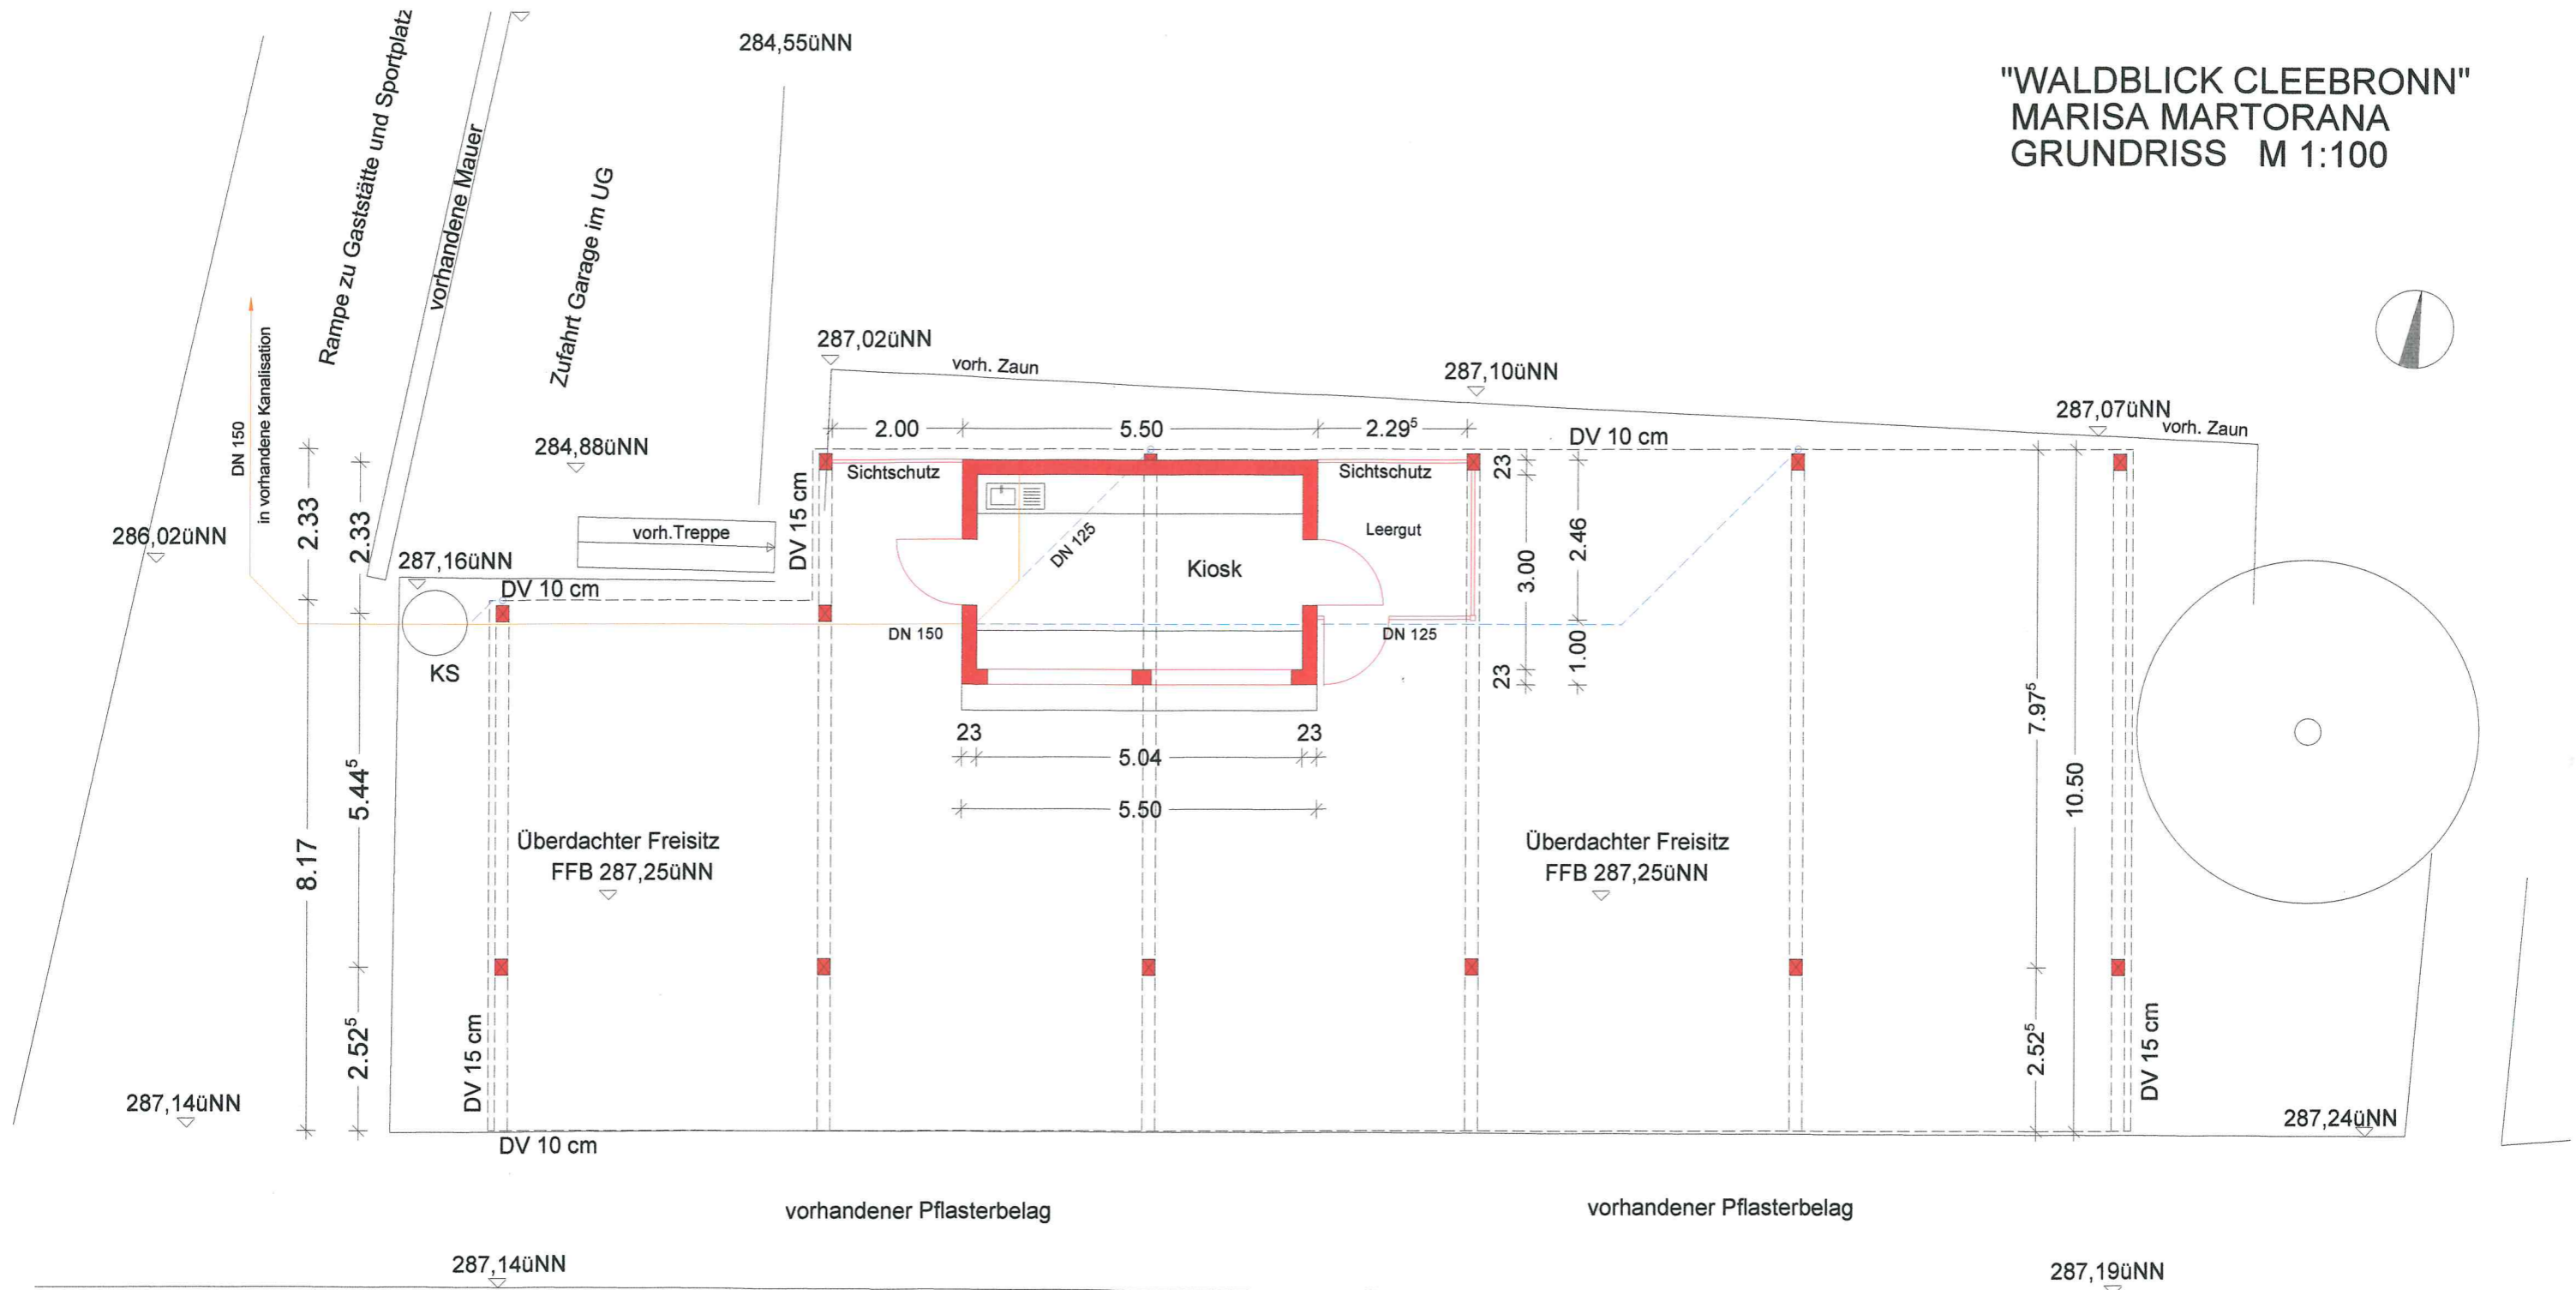

ANERKANNT:

*Markus Klein*


GEFERTIGT:  
 Bietigheim-Bissingen, den 8.3.2019

*M. Sauer*

Dipl. Ing. (FH) Martina Sauer  
 Freie Architektin  
 Westendstr. 93  
 D-74321 Bietigheim-Bissingen  
 07142/77 54 54


« WALDBLICK CLEEBRONN »  
MARISA MARTONARA  
SÜDEN · NORDEN M. 1:100

ANSICHT SÜDEN

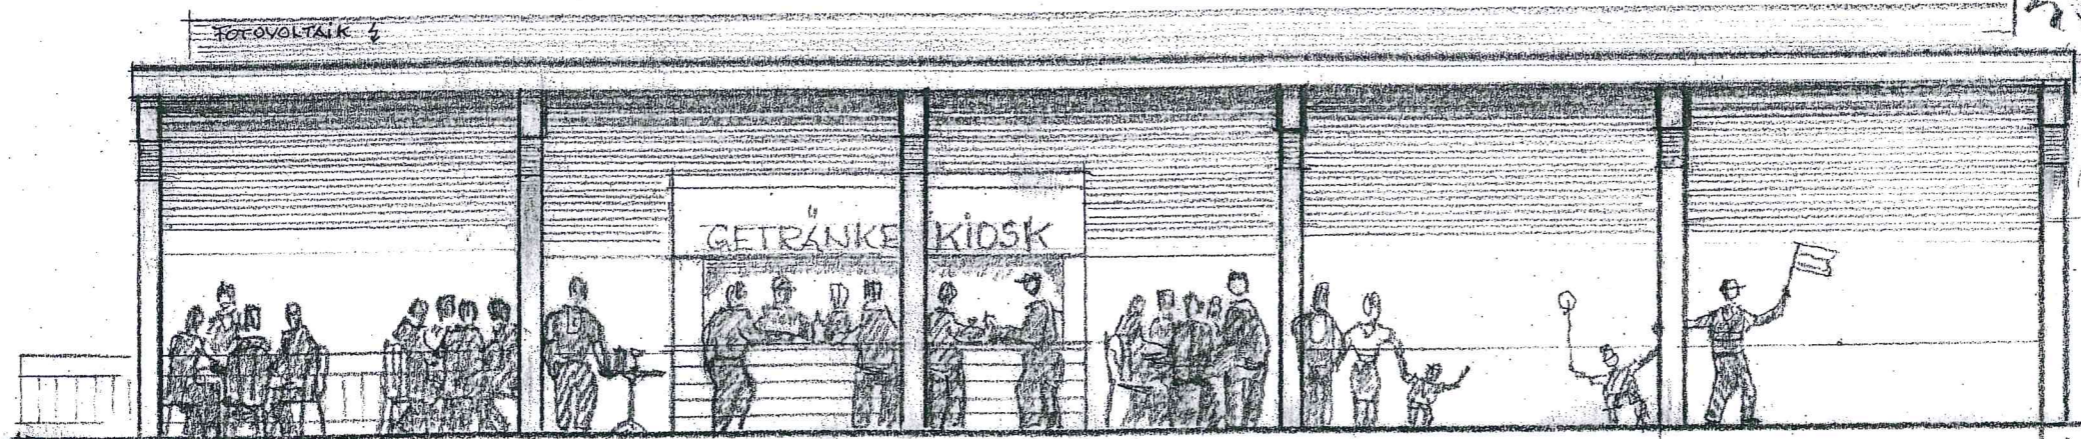

1. BAUABSCHNITT

2. BAUABSCHNITT

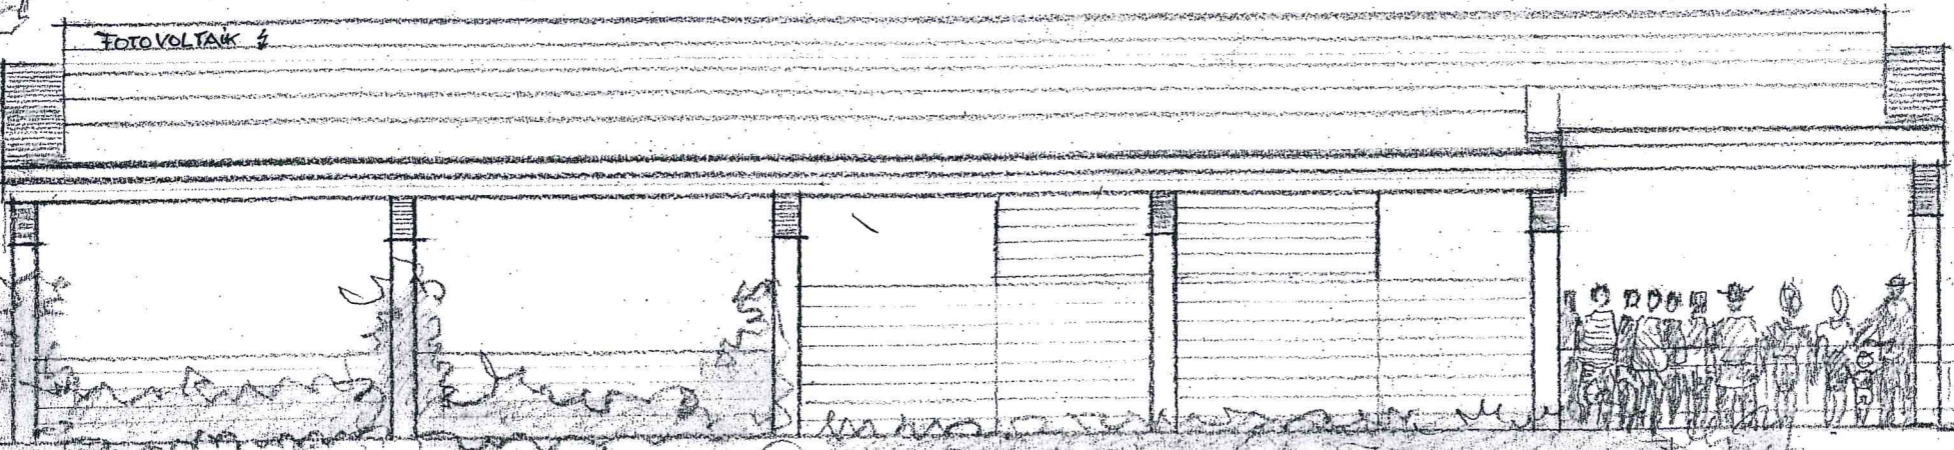

ANSICHT NORDEN

2. BAUABSCHNITT

1. BAUABSCHNITT


GEFERTIGT :  
Bi-Bi, DEN 8.3.2019

ANERKANNT :

*Harald Kitz*

Dipl. Ing. (FH) Martina Sauer  
Freie Architektin  
Westendstr. 93  
D-74321 Bietigheim-Bissingen  
07142 / 77 54 54


SCHNITT M. 1:100

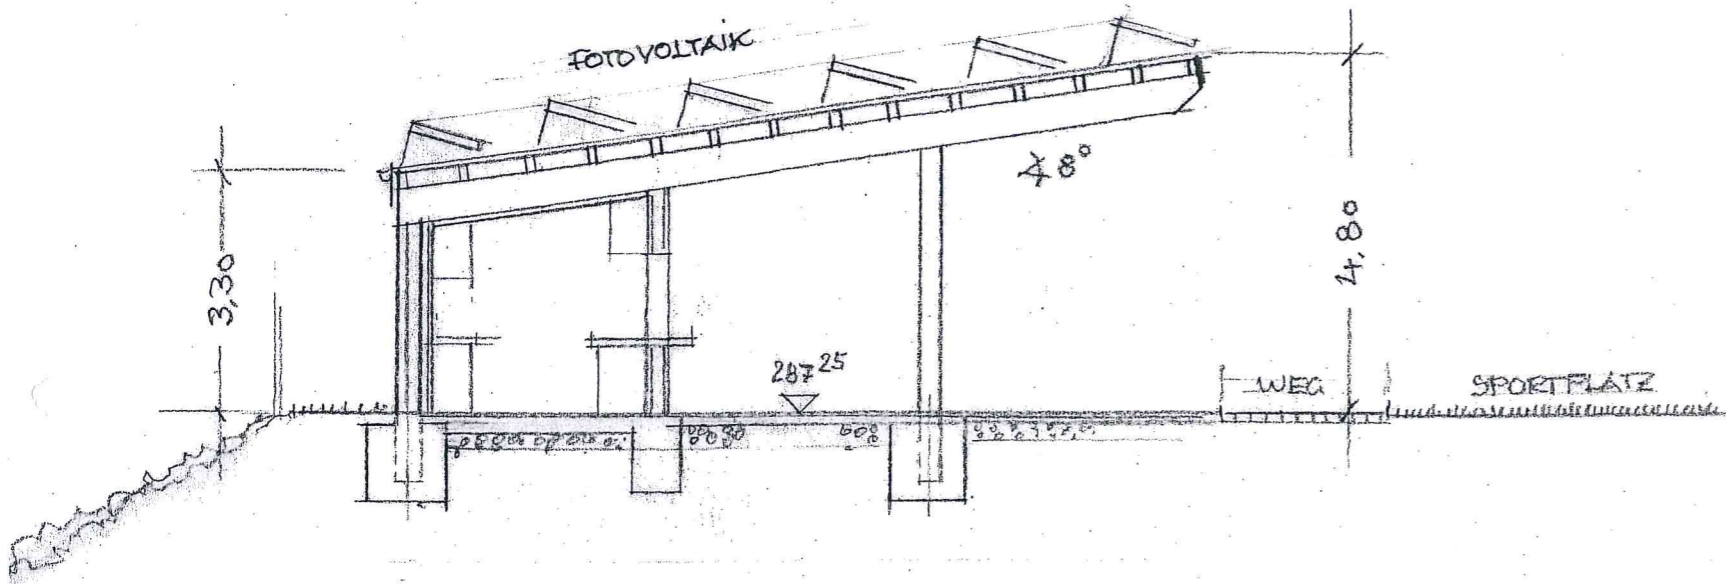

« WALDBLICK CLEEBRONN »  
MARISA MARTONARA

SCHNITT M. 1:100  
ANSICHT WESTEN  
OSTEN


WESTEN M. 1:100

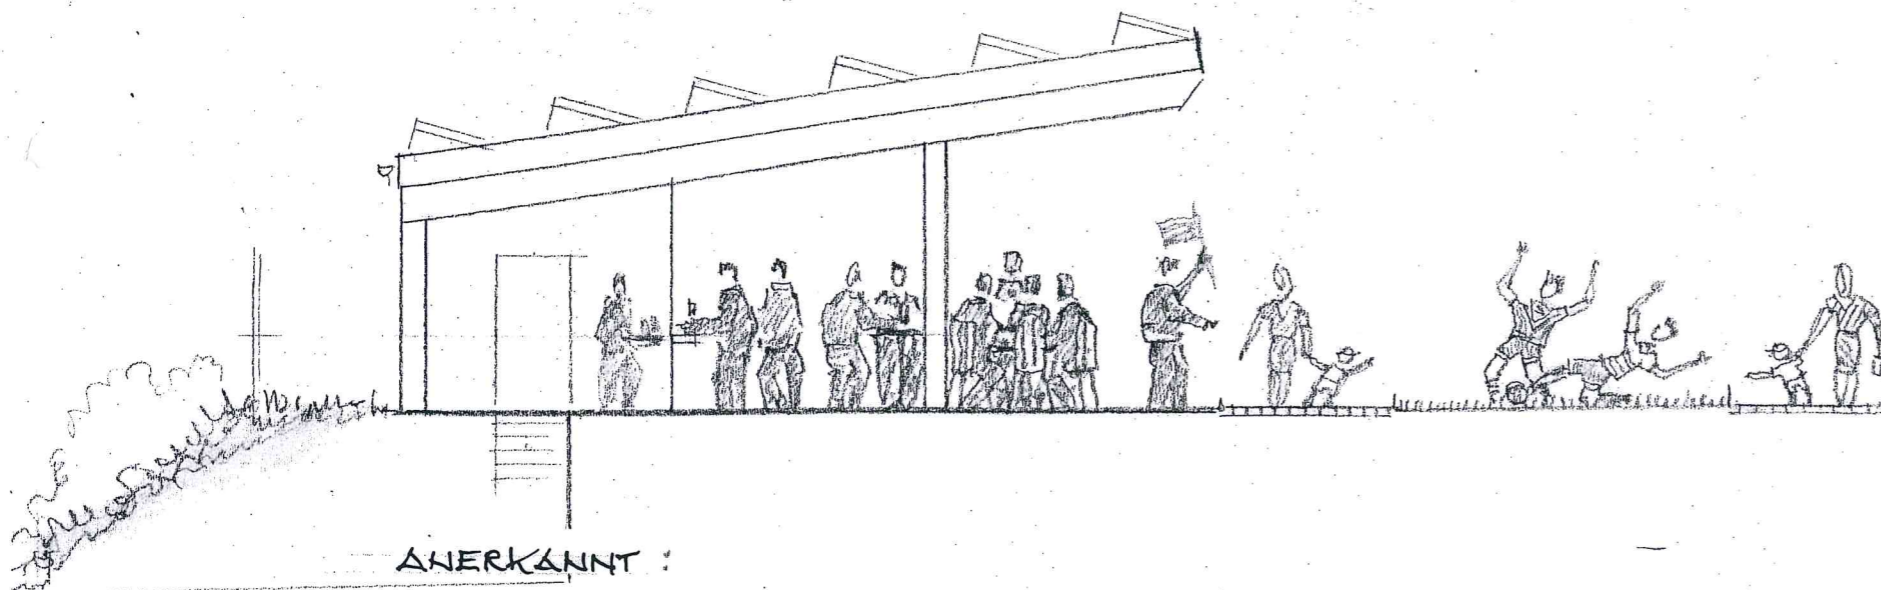

ANERKANNT :

*Kostenplan*

OSTEN M. 1:100

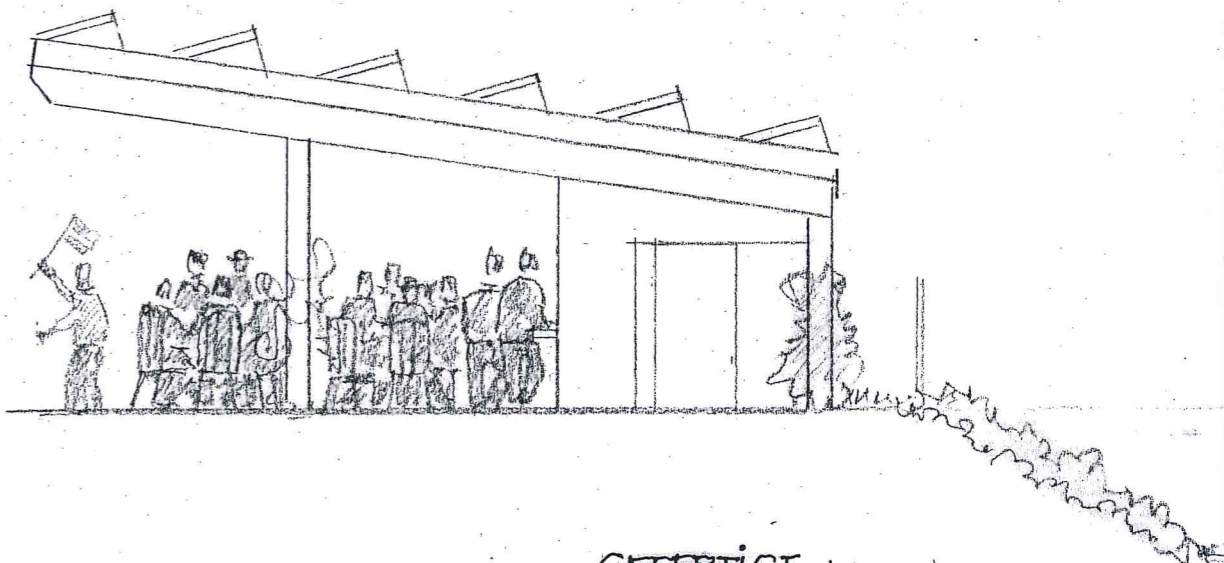

GEFERTIGT :  
Bi-Bi, DEN 8.3.2019

Dipl. Ing. (FH) Martina Sauer  
Freie Architektin  
Westendstr. 93  
D-74321 Bietigheim-Bissingen  
07142 / 77 54 54