

LAGEPLAN


ZEICHNERISCHER TEIL ZUM
BAUANTRAG (§4 LBOVVO)

Landkreis:
Gemeinde:
Gemarkung:


Heilbronn
Cleebronn
Cleebronn

Flur:
Maßstab: 1:500




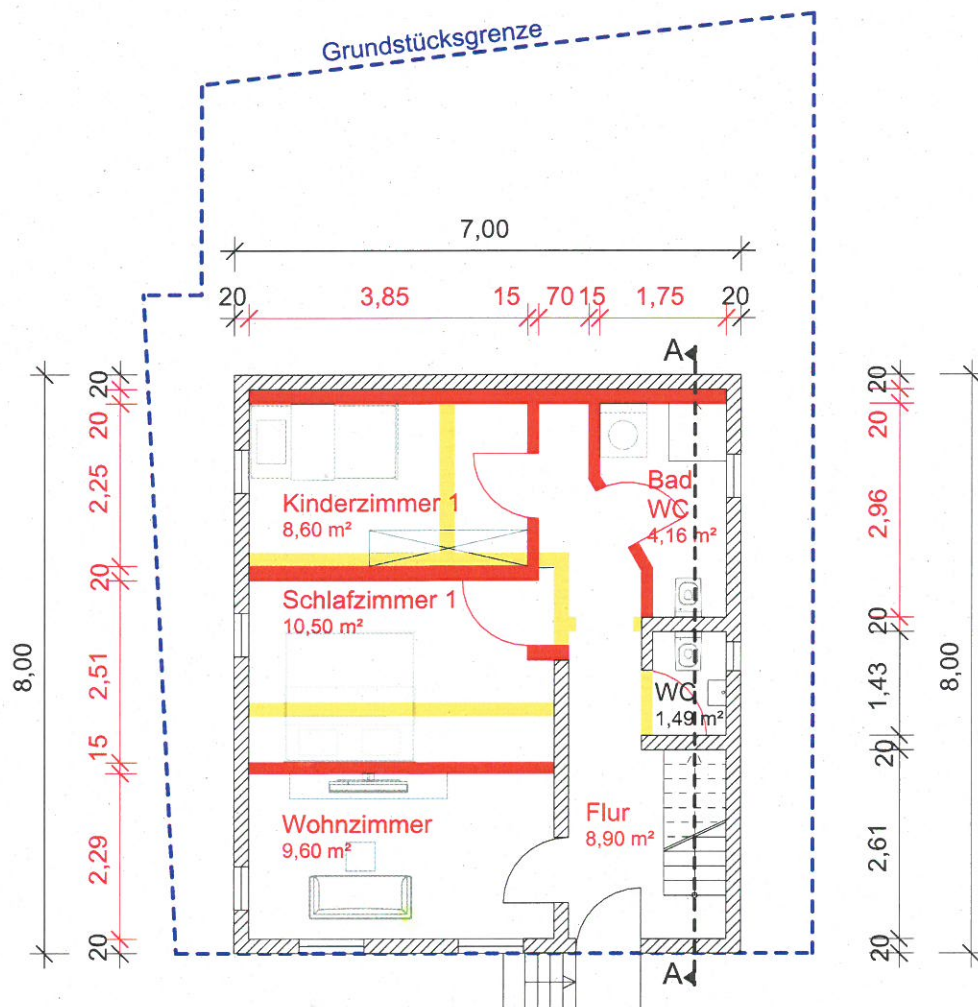


Geplant: Grundriss Erdgeschoss

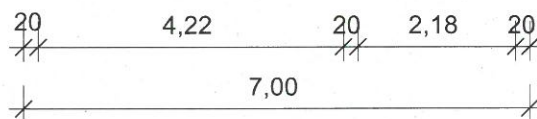


Legende		
	Bestand Gebäude	 Abbruch
	Neubau/Anbau	
Erstschrift		
Projekt-Nr. 74389		
Dateiname Genehmigung		
Datum 10.11.2022		
Maßstab 1:100	Projekt Anbau auf Terrasse des Bestandsgebäudes	
Plangröße in mm A4	Rotbühlstr. 23 74389 Cleeborn Flurstück: 4618/2	
Gezeichnet Meltem Yetkin	Planbezeichnung Geplant: Grundriss EG	Plan-Nr. 04.01

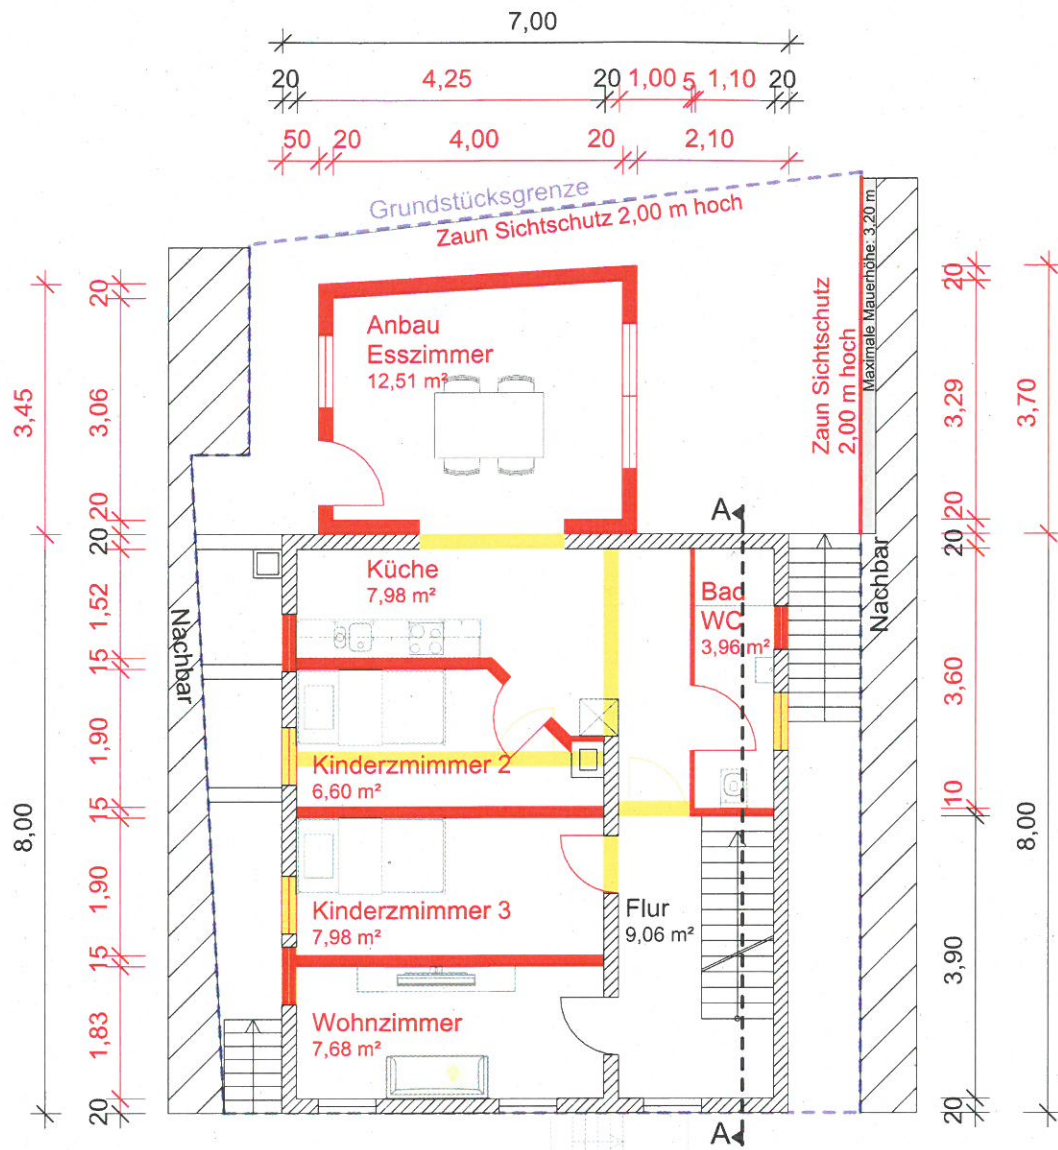


Geplant: Grundriss Obergeschoss

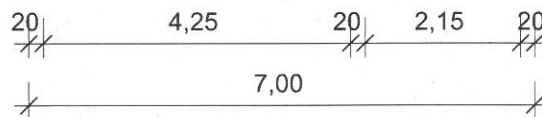


Legende		
	Bestand Gebäude	Abbruch
	Neubau/Anbau	
Erstschrift		
Projekt-Nr. 74389		
Dateiname Genehmigung		
Datum 10.11.2022		
Maßstab 1:100	Projekt Anbau auf Terrasse des Bestandsgebäudes	
Plangröße in mm A4	Rotbühlstr. 23 74389 Cleebronn Flurstück: 4618/2	
Gezeichnet Meltem Yetkin	Planbezeichnung Geplant: Grundriss OG	Plan-Nr. 05.01

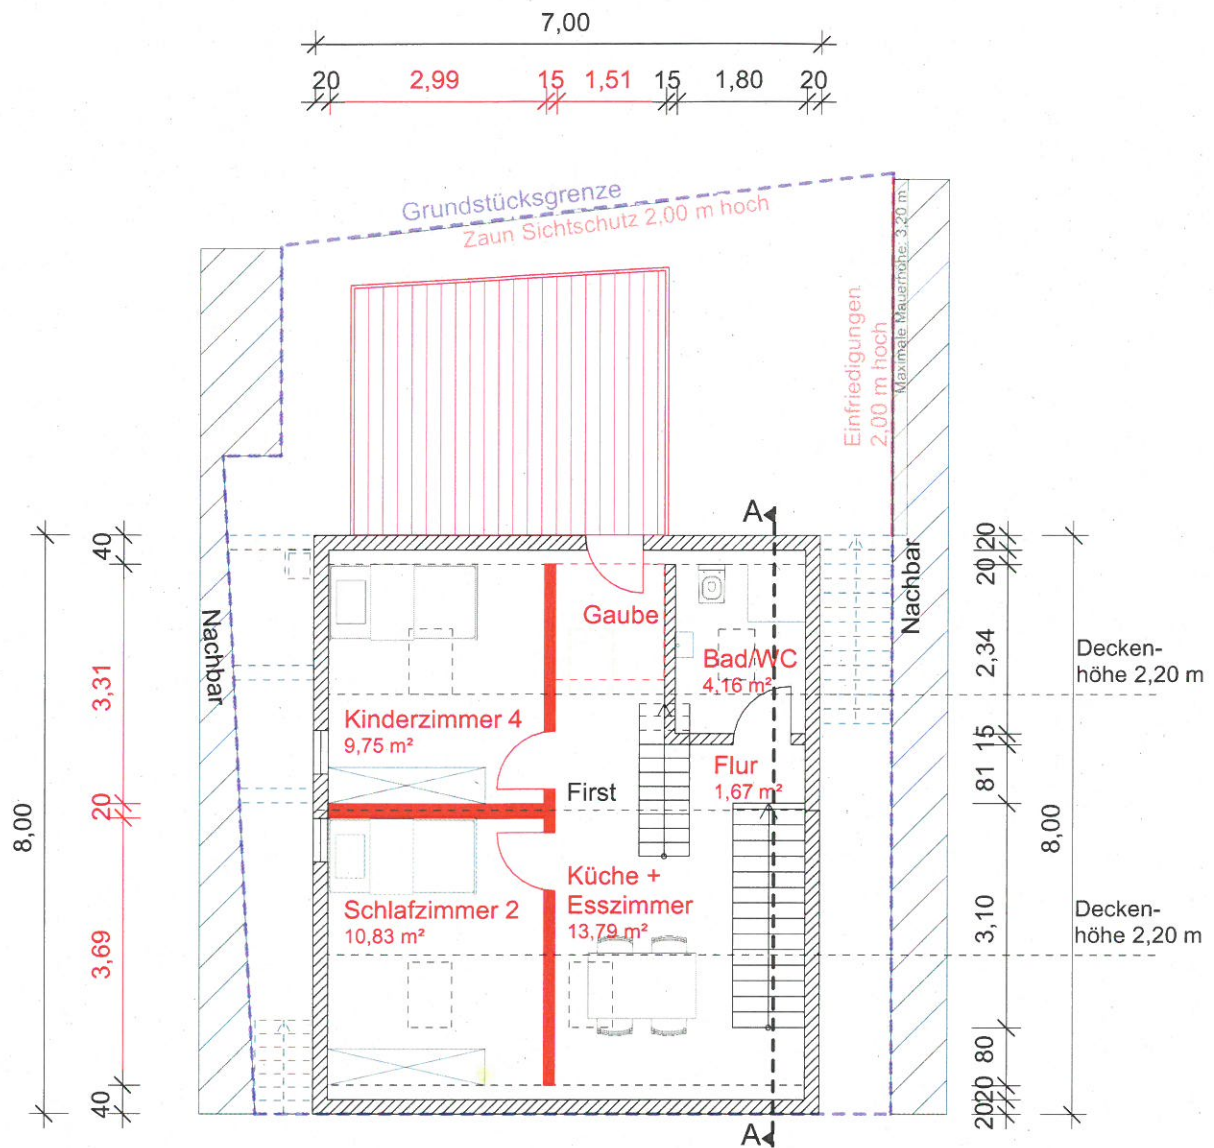


Geplant: Grundriss Dachgeschoss

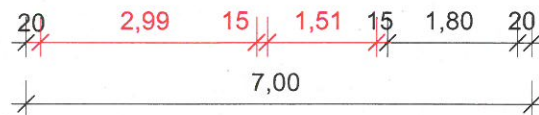


Legende		
	Bestand Gebäude	Abbruch
	Neubau/Anbau	
Erstschrift		
Projekt-Nr. 74389		
Dateiname		
Genehmigung		
Datum 10.11.2022		
Maßstab 1:100	Projekt	
	Anbau auf Terrasse des Bestandsgebäudes	
Plangröße in mm A4	Rotbühlstr. 23 74389 Cleeborn Flurstück: 4618/2	
Gezeichnet Meltem Yetkin	Planbezeichnung Geplant: Grundriss DG	Plan-Nr. 06.01

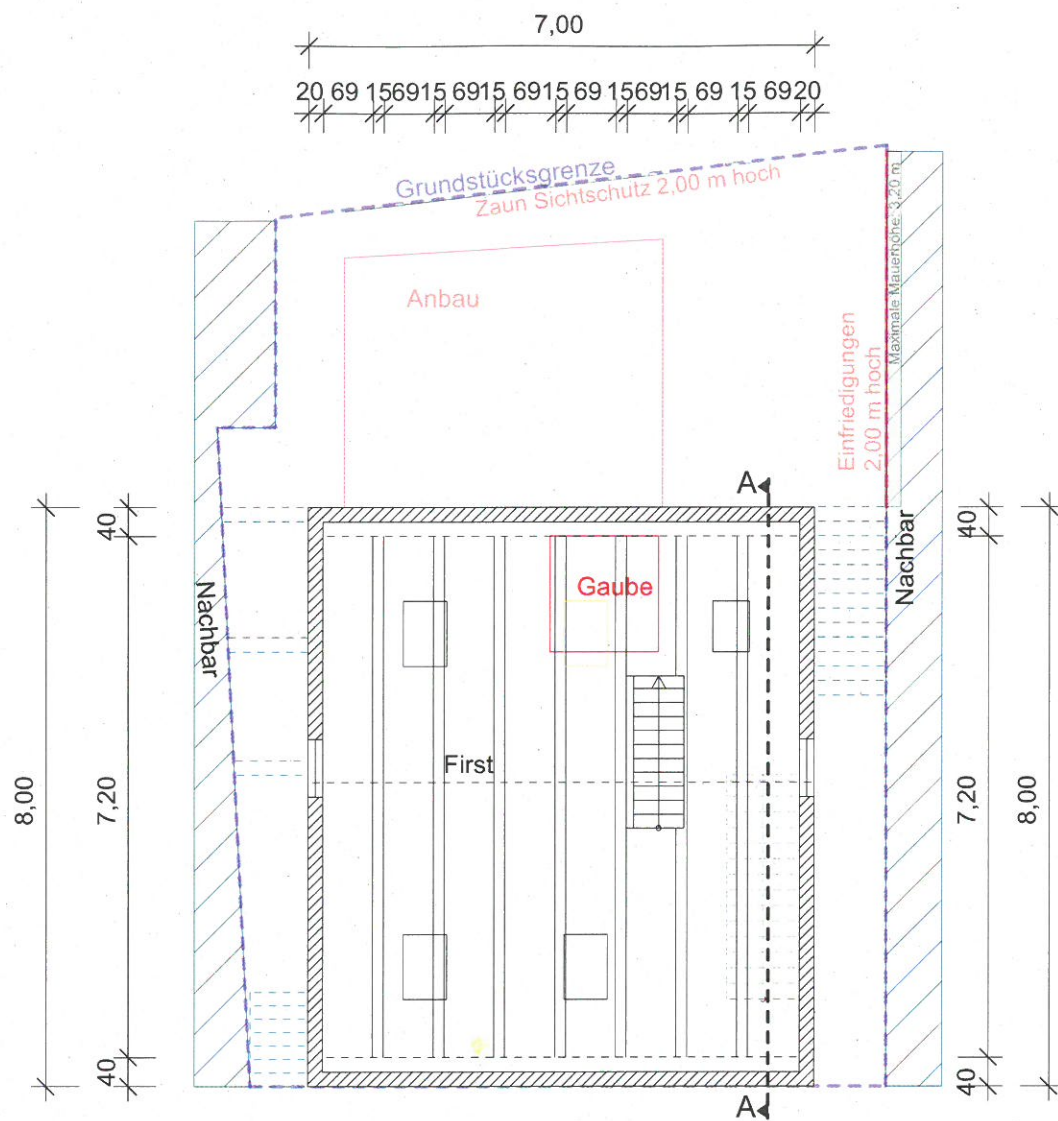


Bestand: Grundriss Dachboden

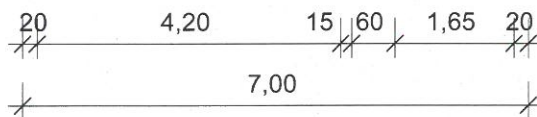


Legende	
	Bestand Gebäude
	Abbruch
	Neubau/Anbau
Erstschrift	
Projekt-Nr.	
74389	
Dateiname	
Genehmigung	
Datum	
10.11.2022	
Maßstab	Projekt
1:100	Anbau auf Terrasse des Bestandsgebäudes
Plangröße in mm	Rotbühlstr. 23
A4	74389 Cleeborn
	Flurstück: 4618/2
Gezeichnet	Planbezeichnung
Meltem Yetkin	Bestand: Grundriss DB
	Plan-Nr.
	07.01

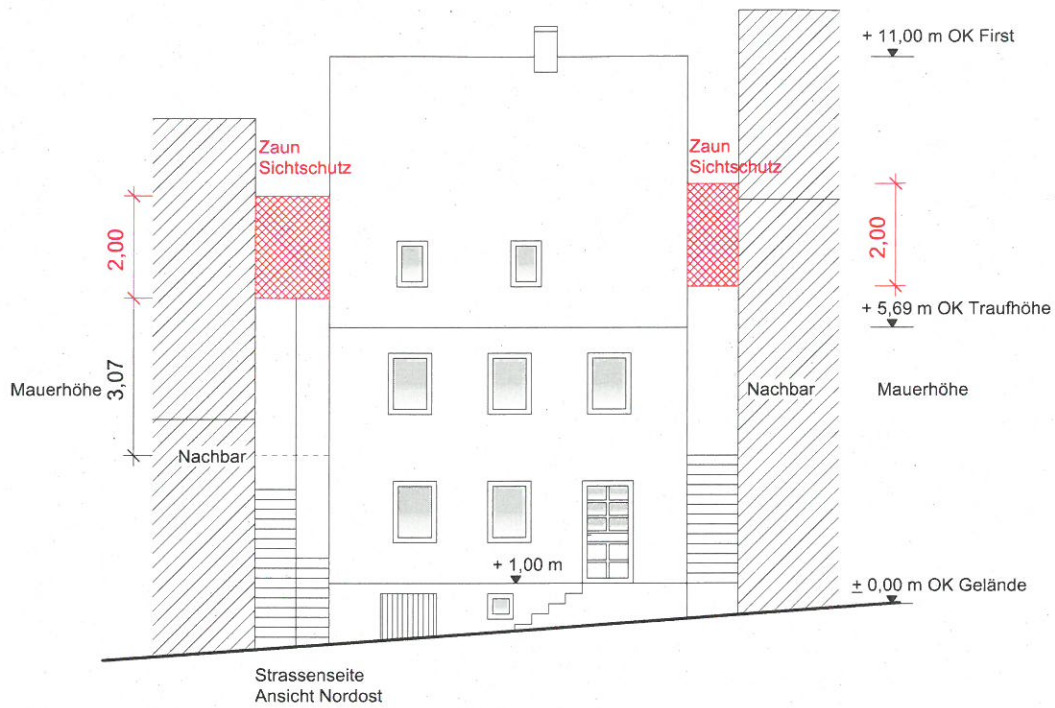


Legende		
	Bestand Gebäude	
	Neubau/Anbau	
		Anbau
Erstschrift		
Projekt-Nr. 74389		
Datenname		
Genehmigung		
Datum 10.11.2022		
Maßstab 1:100	Projekt Anbau auf Terrasse des Bestandsgebäudes	
Plangröße in mm A4	Rotholzstr. 23 74389 Cleebronn Flurstück: 46/18/2	
Geezeichnet Meltem Yetkin	Planbeschriftung Ansicht Nordost - Strassenseite	Plan-Nr. 08

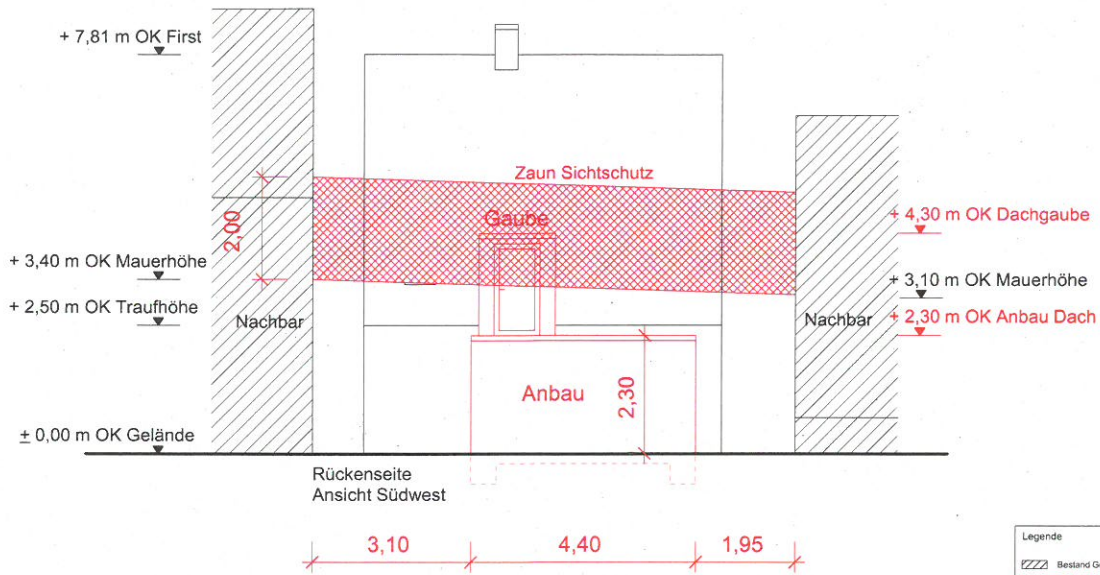


Legende		
	Bestand Gebäude	 Anbau
	Neubau/Anbau	
Erschrift		
Projekt-Nr. 74389		
Datenname		
Genehmigung		
Datum 10.11.2022		
Maßstab 1:100	Projekt Anbau auf Terrasse des Bestandsgebäudes	
Plangröße in mm A4	Rotholzstr. 23 74389 Cleebronn Flurstück: 4618/2	
Gezeichnet Meltem Yetkin	Planbezeichnung Ansicht Südwest - Rückenseite	Plan-Nr. 09

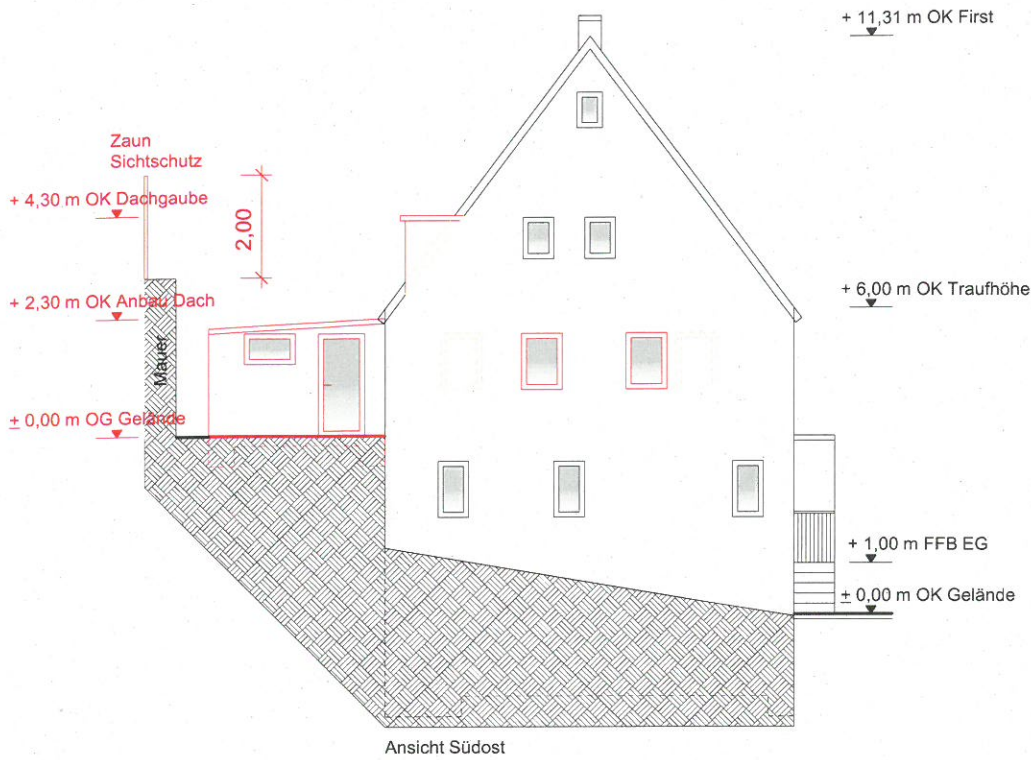

Legende		
	Bestand Gebäude	
	Neubau/Anbau	
Erstschrift		
Projekt-Nr.		
74389		
Datenname		
Genehmigung		
Datum		
10.11.2022		
Maßstab	Projekt	
1:100	Anbau auf Terrasse des Bestandsgebäudes	
Plangröße in mm	Plotzbulstr. 23	
A4	74389 Cleebronn	
	Planstück: 46/18/2	
Gemachtel	Planbezeichnung	Plan-Nr.
Meltem Yetkin	Ansicht Südost	10

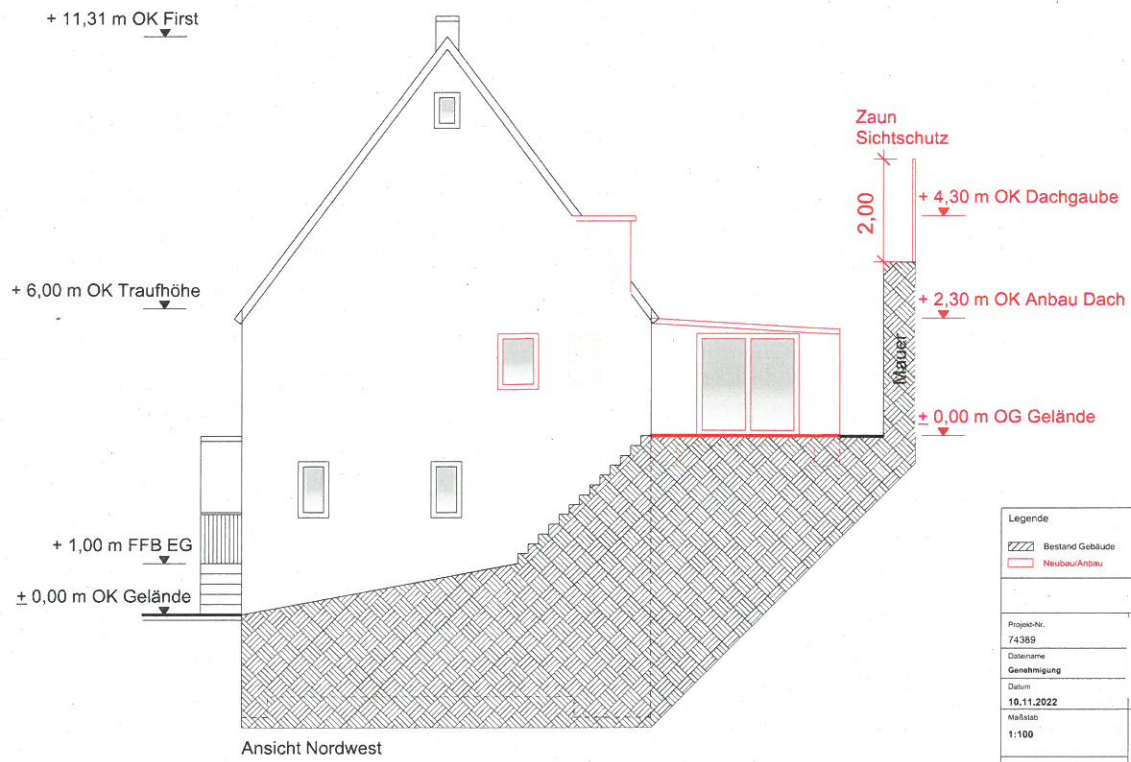

Legende		
	Bestand Gebäude	 Abschnitt
	Neubau/Anbau	
Erstschrift		
Projekt-Nr. 74389		
Datenname Genehmigung		
Datum 10.11.2022		
Maßstab 1:100	Projekt Anbau auf Terrasse des Bestandsgebäudes	
Plangröße in mm A4	Richtbl. Nr. 23 74389 Cleebronn Flurstück: 4618/2	
Geszeichnet Mertem Yetkin	Planbezeichnung Ansicht Nordwest	Plan-Nr. 11

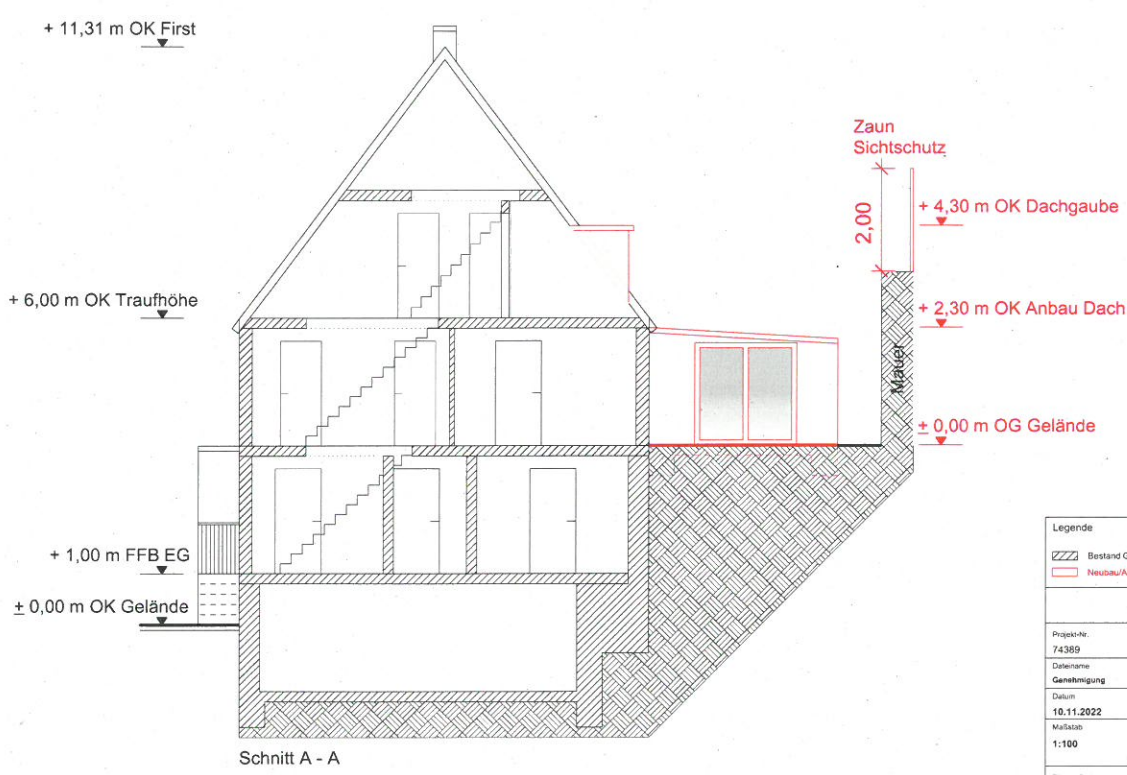

Legende		
	Bestand Gebäude	
	Neubau/Anbau	
		
Erstschrift		
Projekt-Nr.		
74389		
Datenname		
Genehmigung		
Datum		
10.11.2022		
Maßstab	Projekt	
1:100	Anbau auf Terrasse des Bestandsgebäudes	
Plangröße in mm		
A4	Reibuhlsr. 23 74389 Cleobrinn Planstück: 46182	
Gezeichnet	Planberechnung	Plan-Nr.
Meltem Yetkin	Schnitt A - A	12