


# Lageplan

zeichnerischer Teil  
zum Bauantrag (§ 4 LBO VVO)

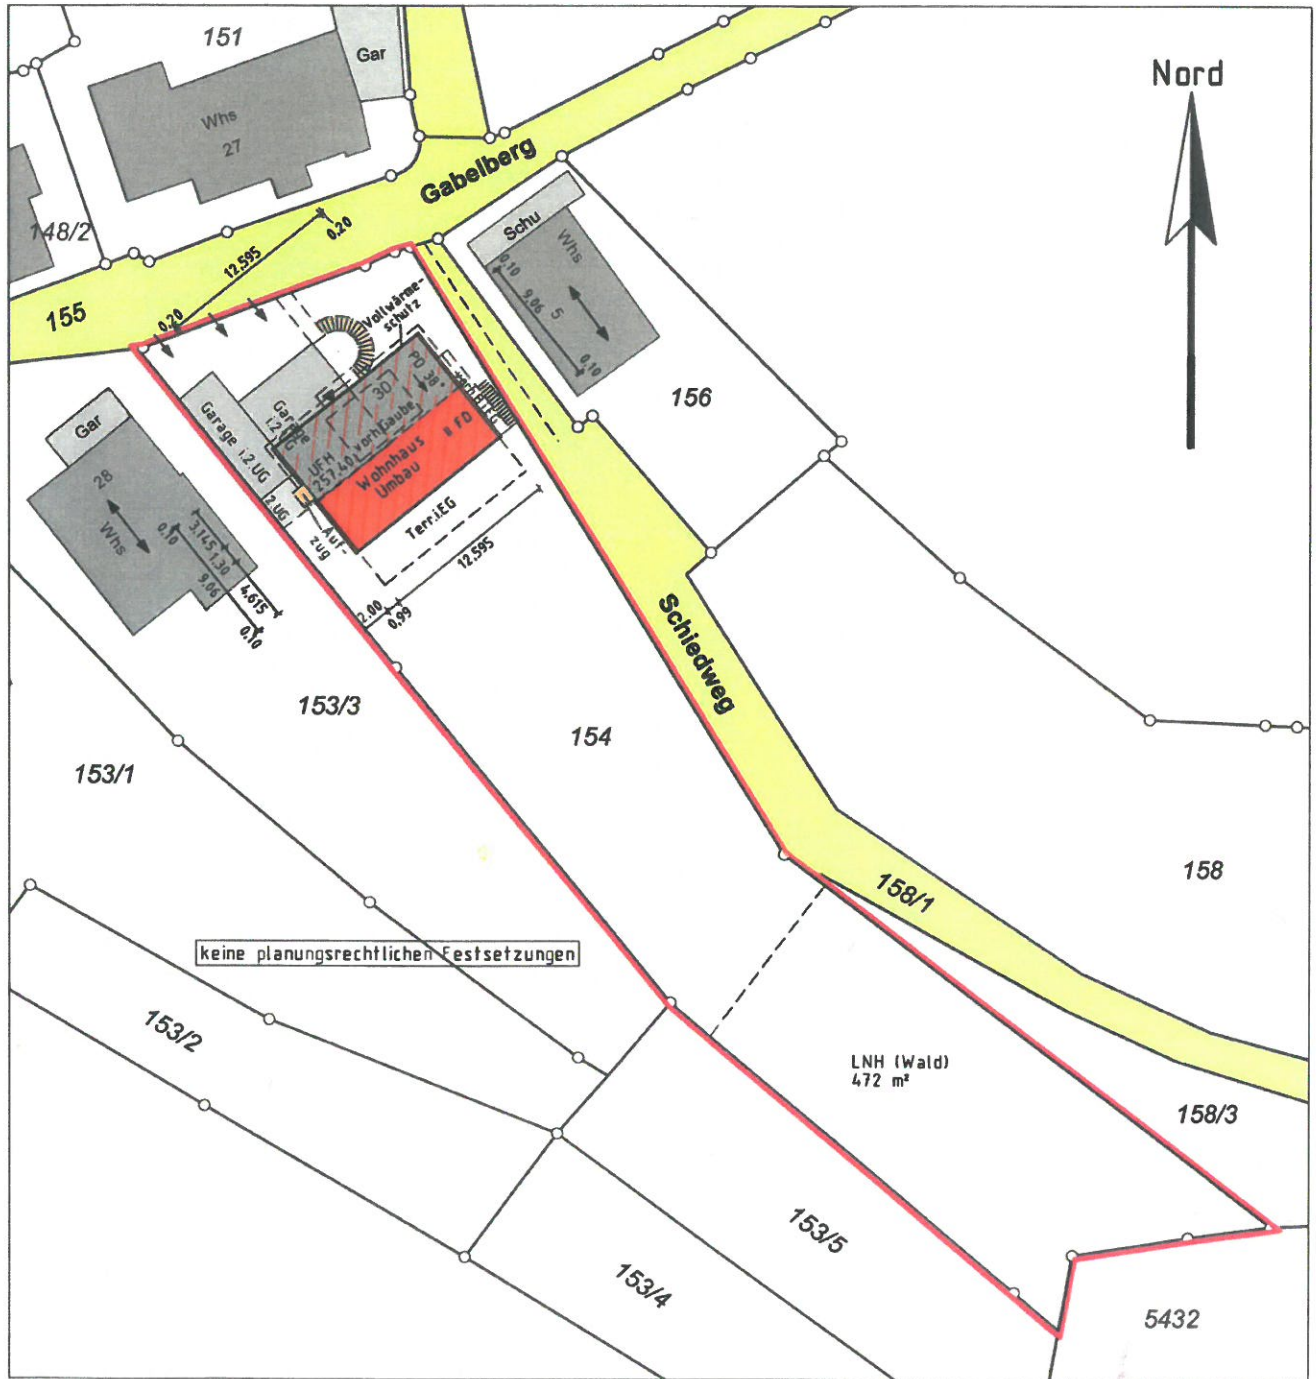

Einzeichnungen nach  
§ 4 LBO VVO


Maßstab 1:500

Dipl.-Ing. (FH)  
**ULRICH HOLDERRIETH**  
Sachverständiger nach  
§ 5 Abs. 2 LBOVVO B-W  
Gellertstraße 77  
74074 HEILBRONN  
Tel. 07131/251719 Fax 255563  
E-Mail: kontakt@vermessung-holderrieth.de  
Ingenieur für  
Vermessung BDB

Heilbronn, den 13. Januar 2023  
Der Sachverständige

**Vermessungsbüro HOLDERRIETH**  
Gellertstraße 77  
74074 Heilbronn  
Tel. 07131/251719  
Fax 07131/255563

Steinmetzstraße 7  
74193 Schwaigern  
Tel. 07138/29998  
Fax 07138/944100

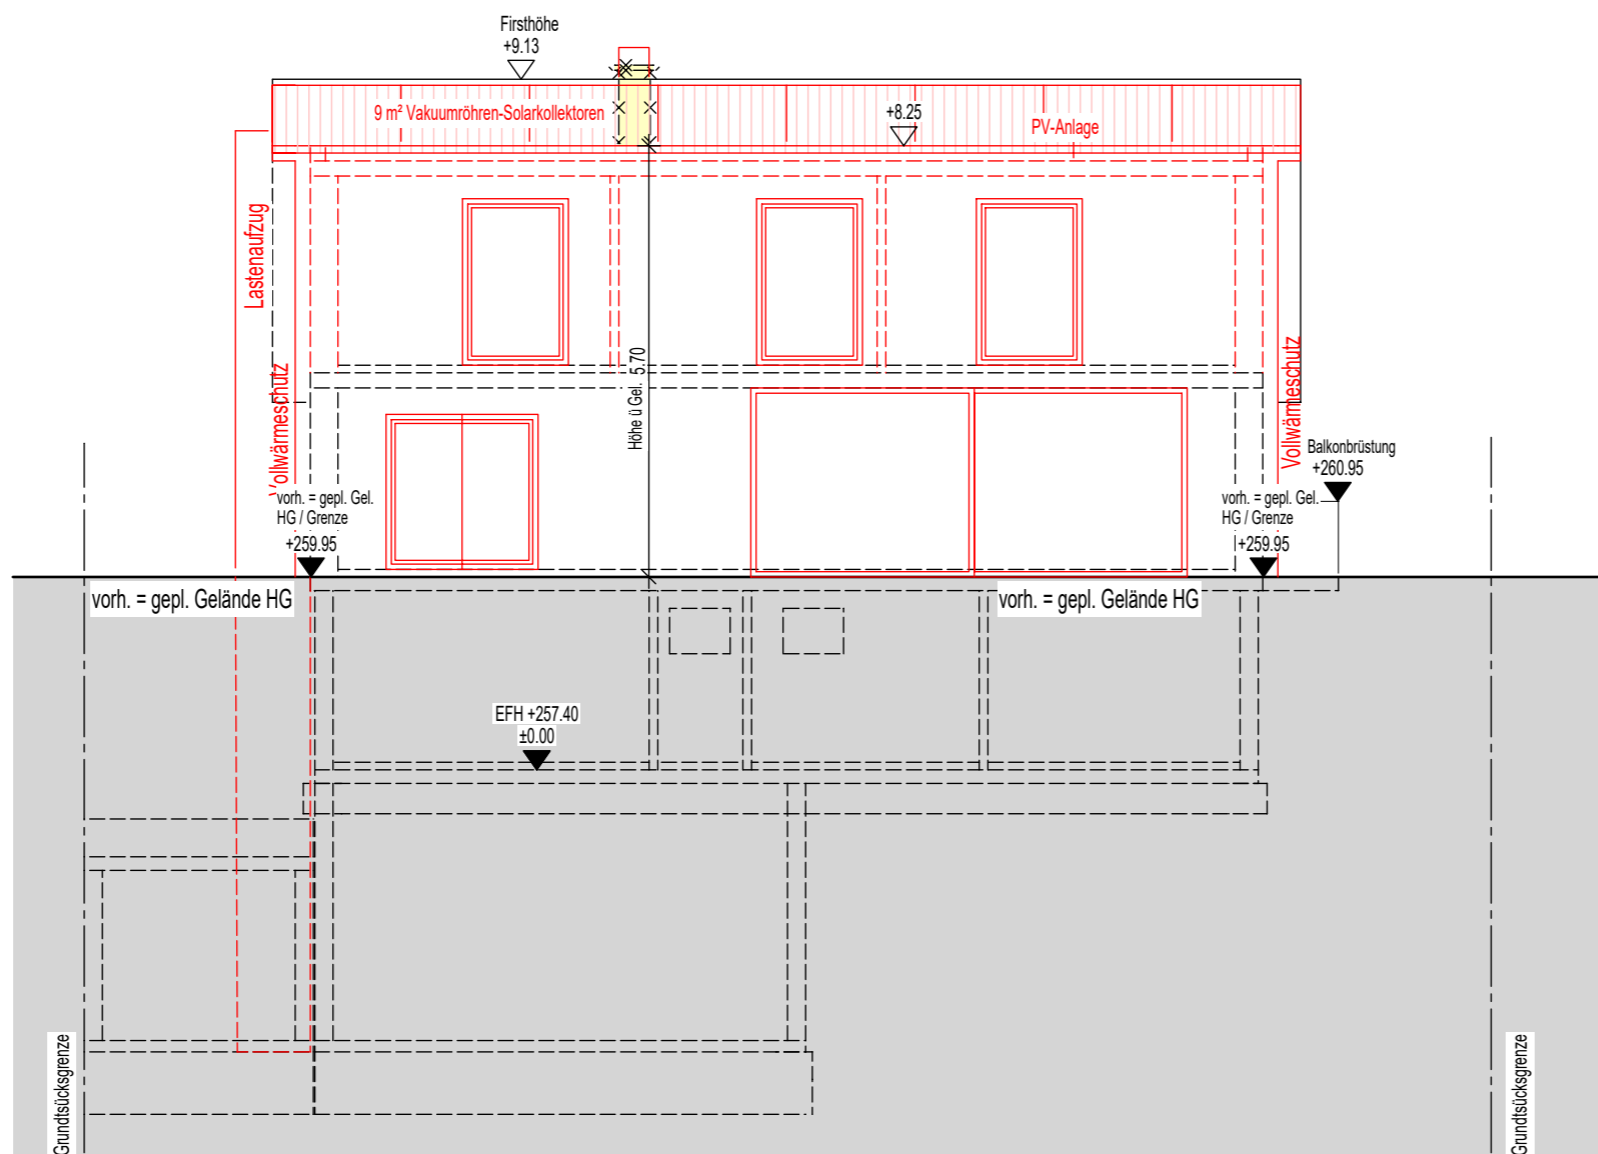


GARTENANSICHT (SÜD-OST)

## ÄNDERUNGSBAUGESUCH

ZUM BAUGESUCH  
IM VEREINFACHTEN VERFAHREN  
VOM 06.05.2020

Umbau Dachgeschoss der Süd-  
West-Dachhälfte,  
ganzflächiges Solar-Dach  
(Vakuumröhren + PV) auf der  
Süd-West-Dachhälfte,  
Verlegung des Kamins,  
neue Position Lastenaufzug  
Gabelberg 30  
74389 Cleebronn

Gemarkung: Cleebronn  
Flur:  
Flurstück: 154

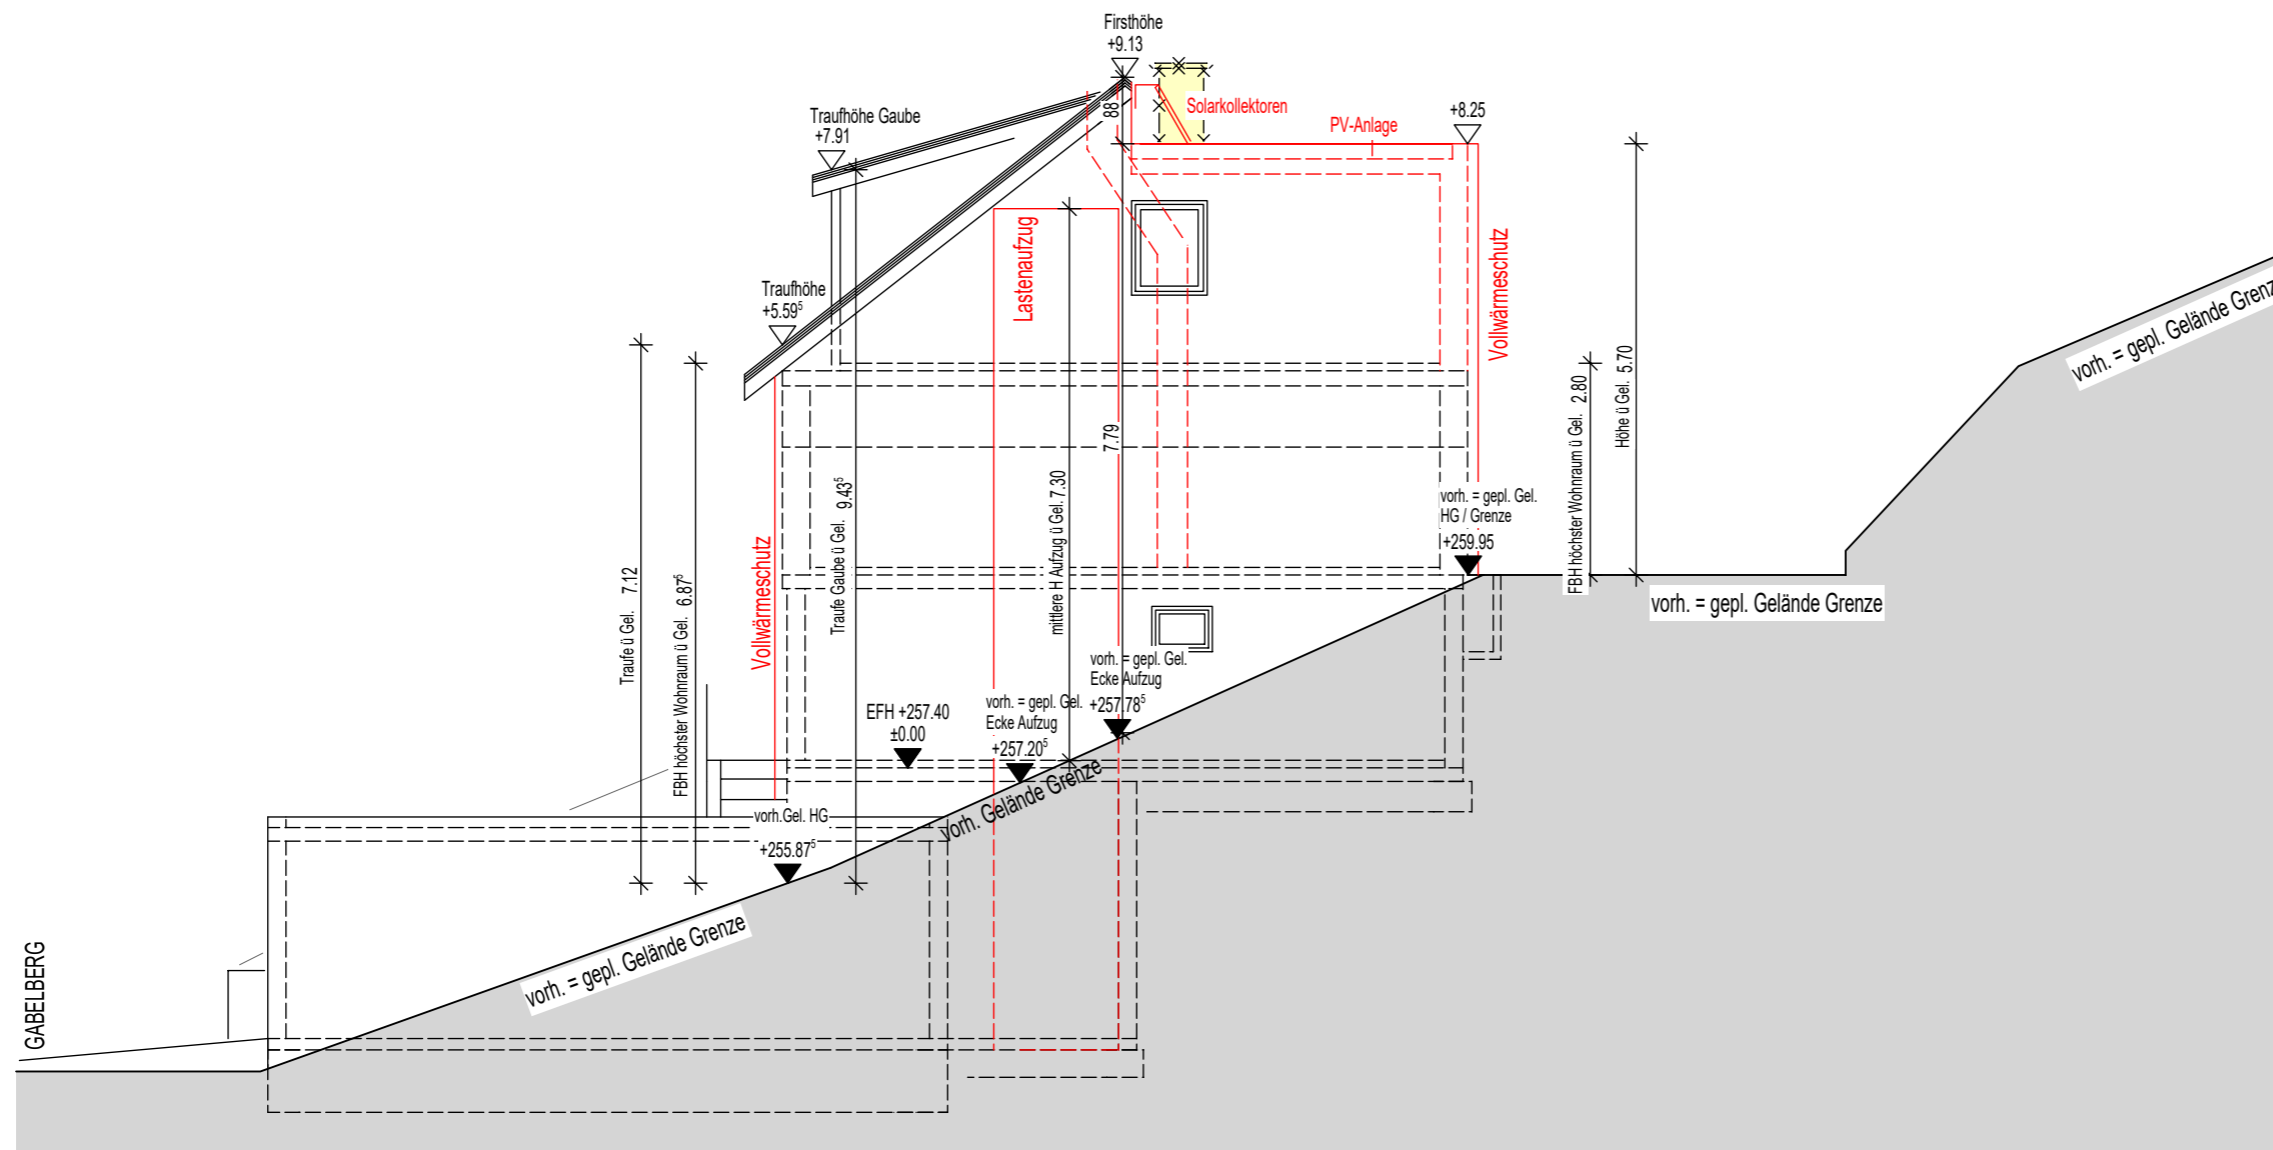


SEITENANSICHT (SÜD-WEST)

### ÄNDERUNGSBAUGESUCH

ZUM BAUGESUCH  
IM VEREINFACHTEN VERFAHREN  
VOM 06.05.2020

Umbau Dachgeschoss der Süd-  
West-Dachhälfte,  
ganzflächiges Solar-Dach  
(Vakuumröhren + PV) auf der  
Süd-West-Dachhälfte,  
Verlegung des Kamins,  
neue Position Lastenaufzug  
Gabelberg 30  
74389 Cleebronn

Gemarkung: Cleebronn  
Flur:  
Flurstück: 154

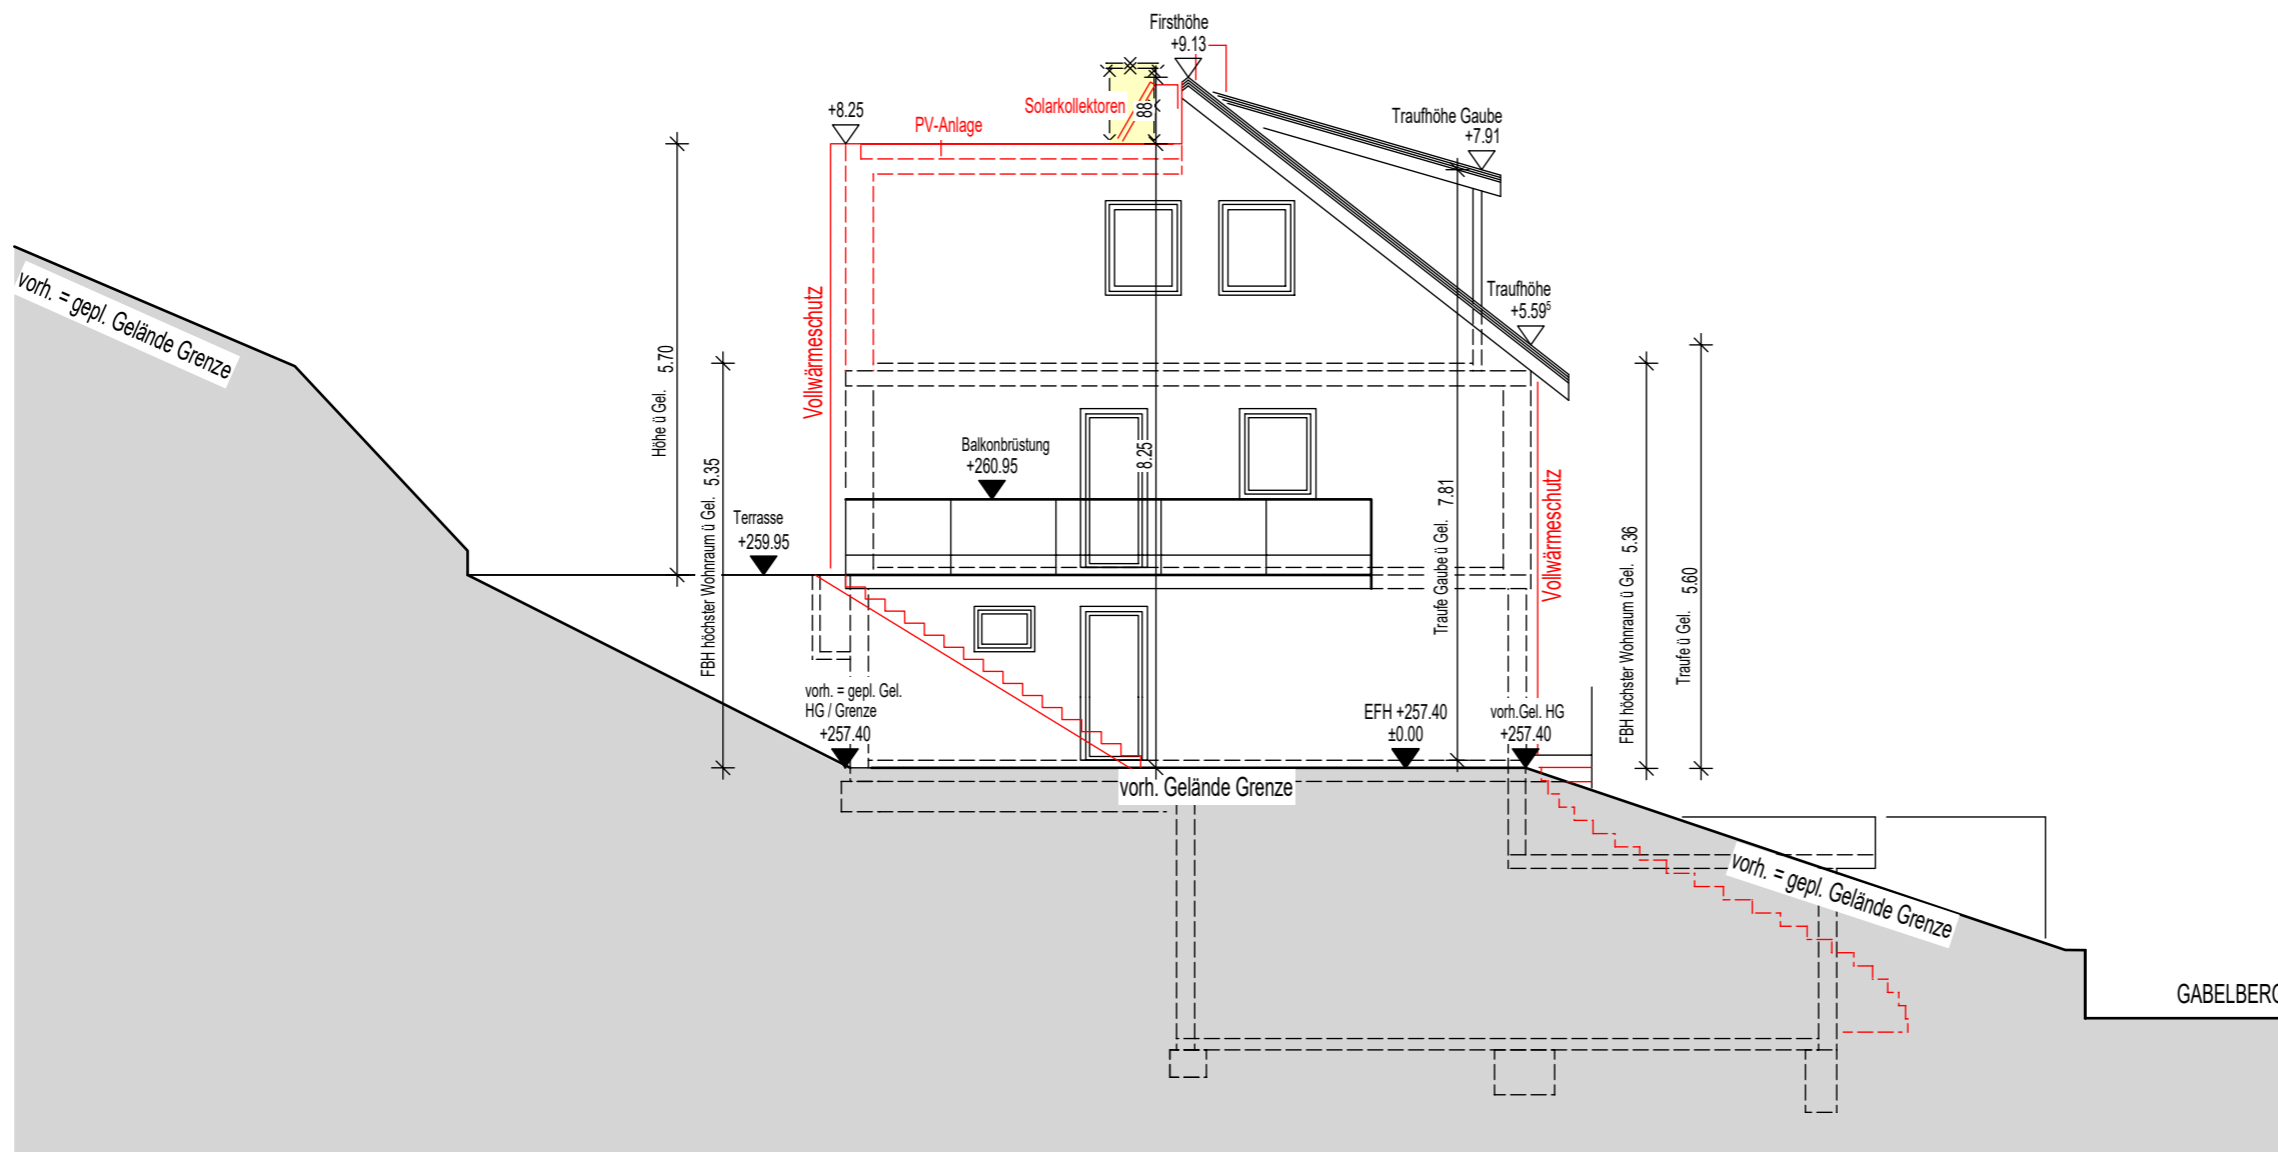


SEITENANSICHT (NORD-OST)

## ÄNDERUNGSBAUGESUCH

ZUM BAUGESUCH  
IM VEREINFACHTEN VERFAHREN  
VOM 06.05.2020

Umbau Dachgeschoss der Süd-  
West-Dachhälfte,  
ganzflächiges Solar-Dach  
(Vakuumröhren + PV) auf der  
Süd-West-Dachhälfte,  
Verlegung des Kamins,  
neue Position Lastenaufzug  
Gabelberg 30  
74389 Cleeborn

Gemarkung: Cleeborn  
Flur:  
Flurstück: 154

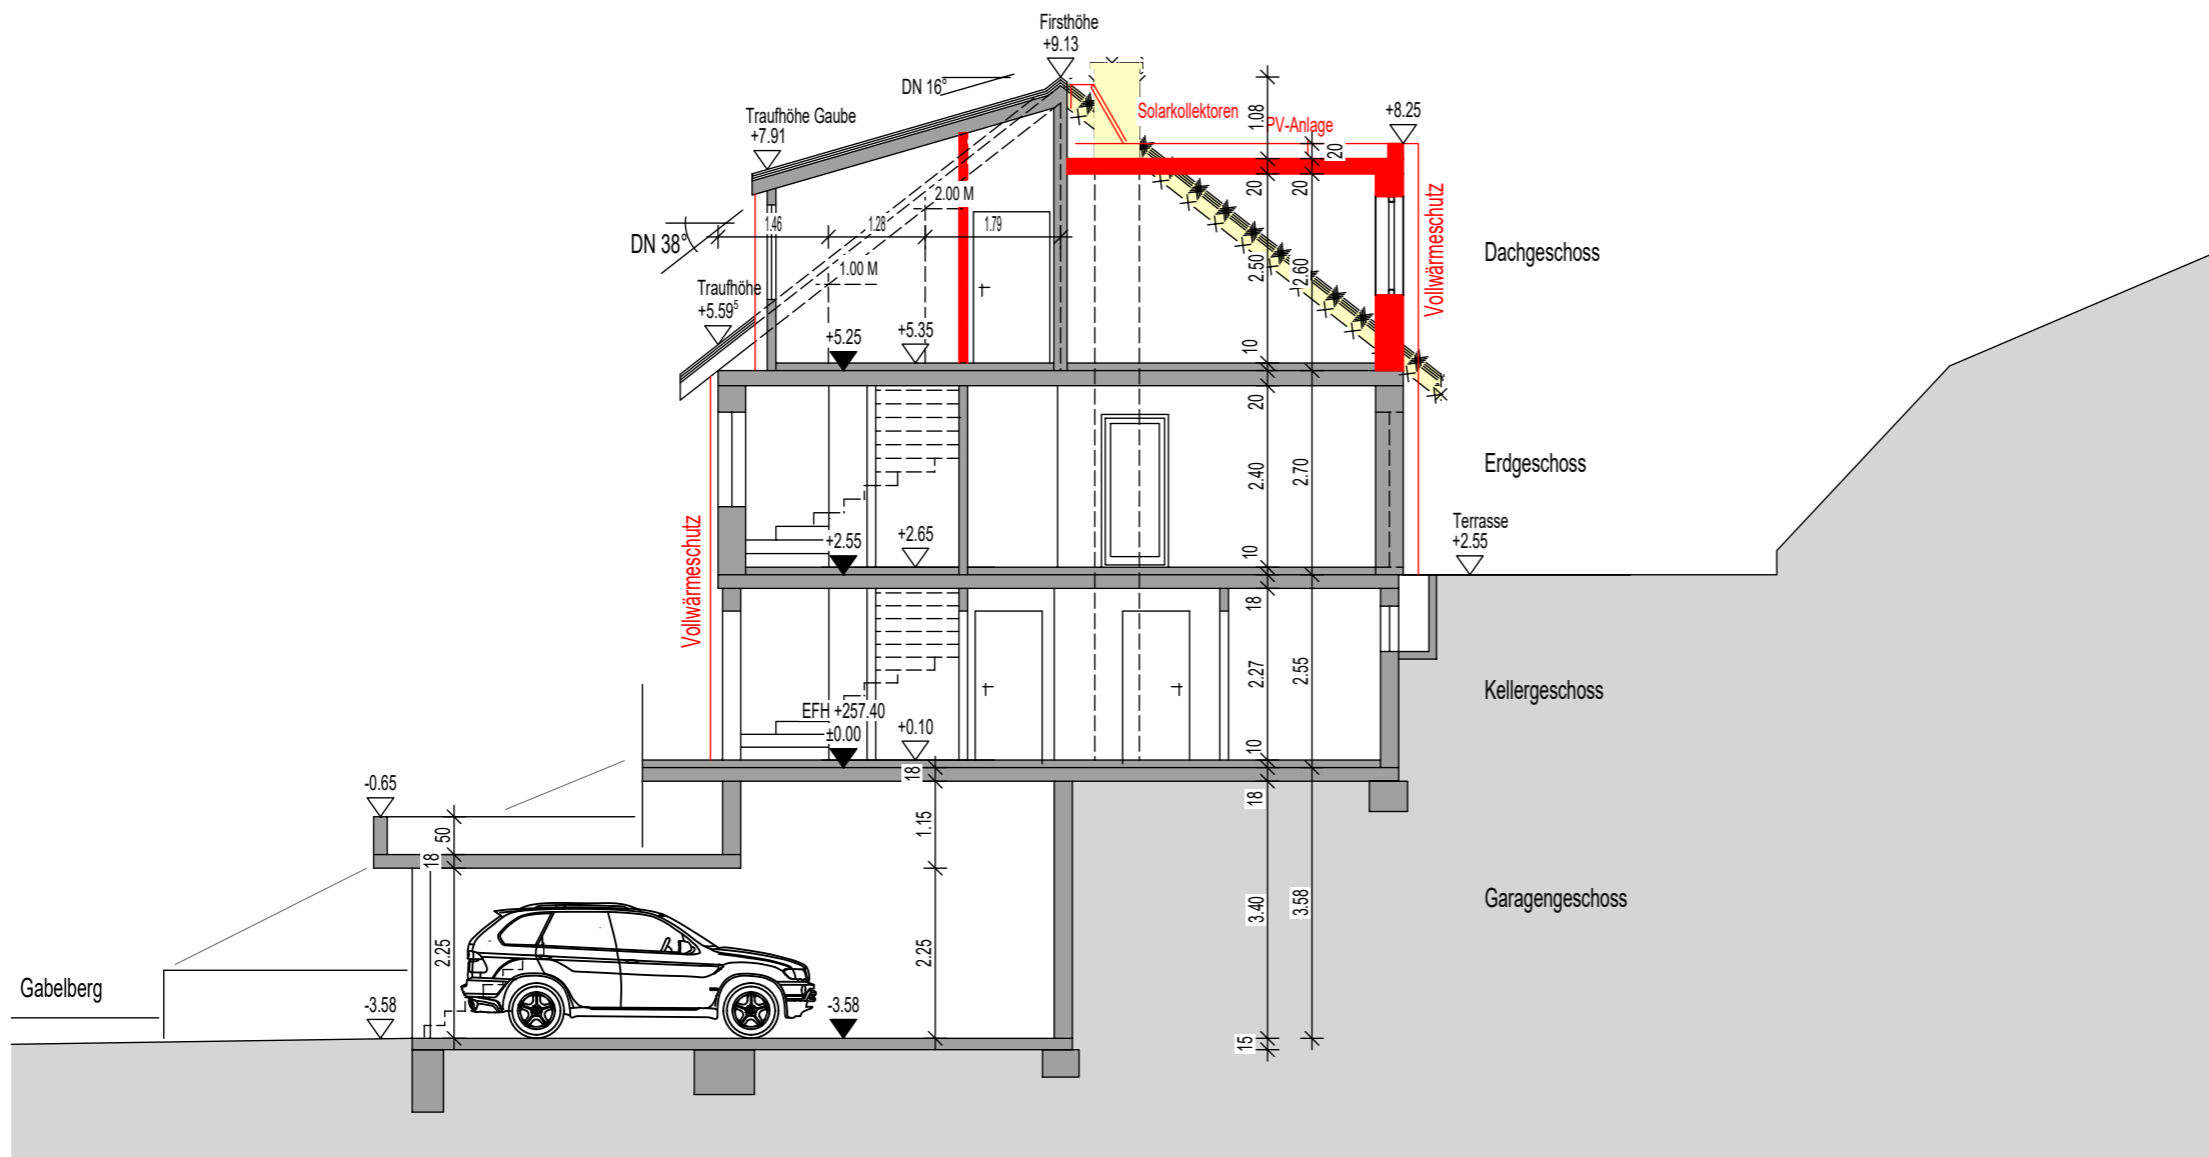


SCHNITT A-A

ÄNDERUNGSBAUGESUCH

ZUM BAUGESUCH  
 IM VEREINFACHTEN VERFAHREN  
 VOM 06.05.2020

Umbau Dachgeschoss der Süd-  
 West-Dachhälfte,  
 ganzflächiges Solar-Dach  
 (Vakuumröhren + PV) auf der  
 Süd-West-Dachhälfte,  
 Verlegung des Kamins,  
 neue Position Lastenaufzug  
 Gabelberg 30  
 74389 Cleebronn

Gemarkung: Cleebronn  
 Flur:  
 Flurstück: 154

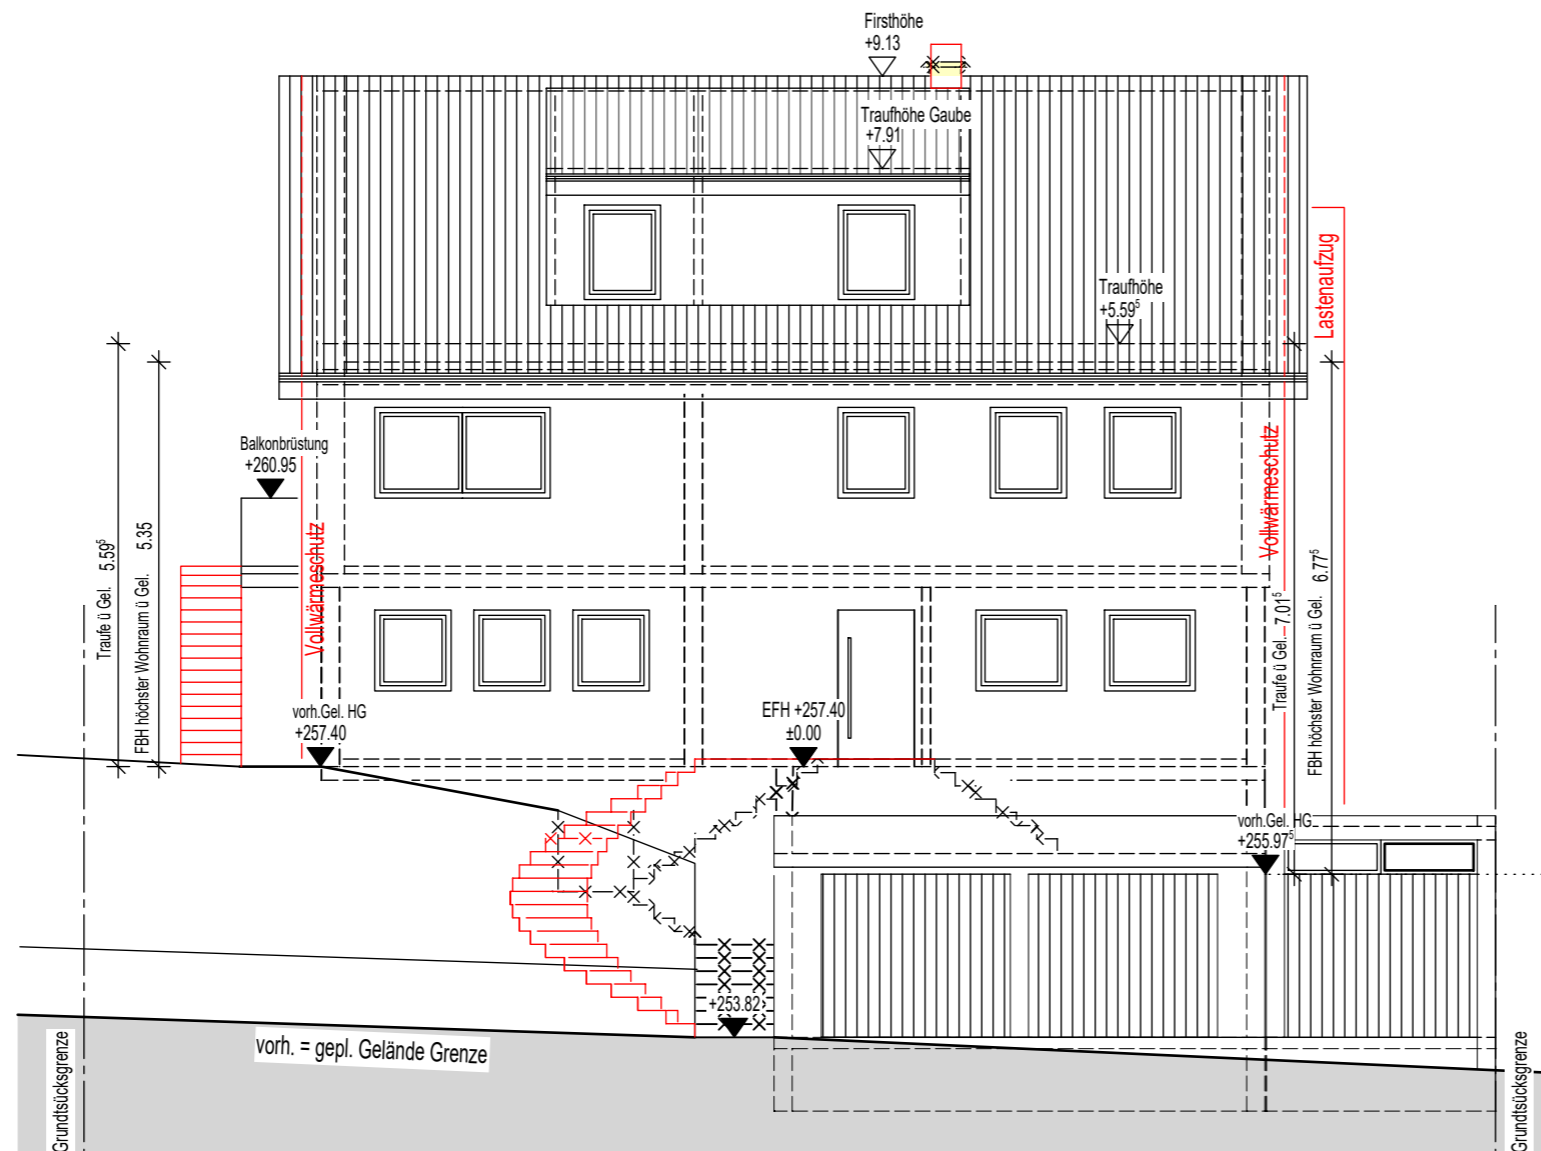

STASSENANSICHT (NORD-WEST)



ÄNDERUNGSBAUGESUCH

ZUM BAUGESUCH  
IM VEREINFACHTEN VERFAHREN  
VOM 06.05.2020

Umbau Dachgeschoss der Süd-  
West-Dachhälfte,  
ganzflächiges Solar-Dach  
(Vakuumröhren + PV) auf der  
Süd-West-Dachhälfte,  
Verlegung des Kamins,  
neue Position Lastenaufzug  
Gabelberg 30  
74389 Cleebronn

Gemarkung: Cleebronn  
Flur:  
Flurstück: 154

# DACHGESCHOSS

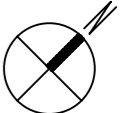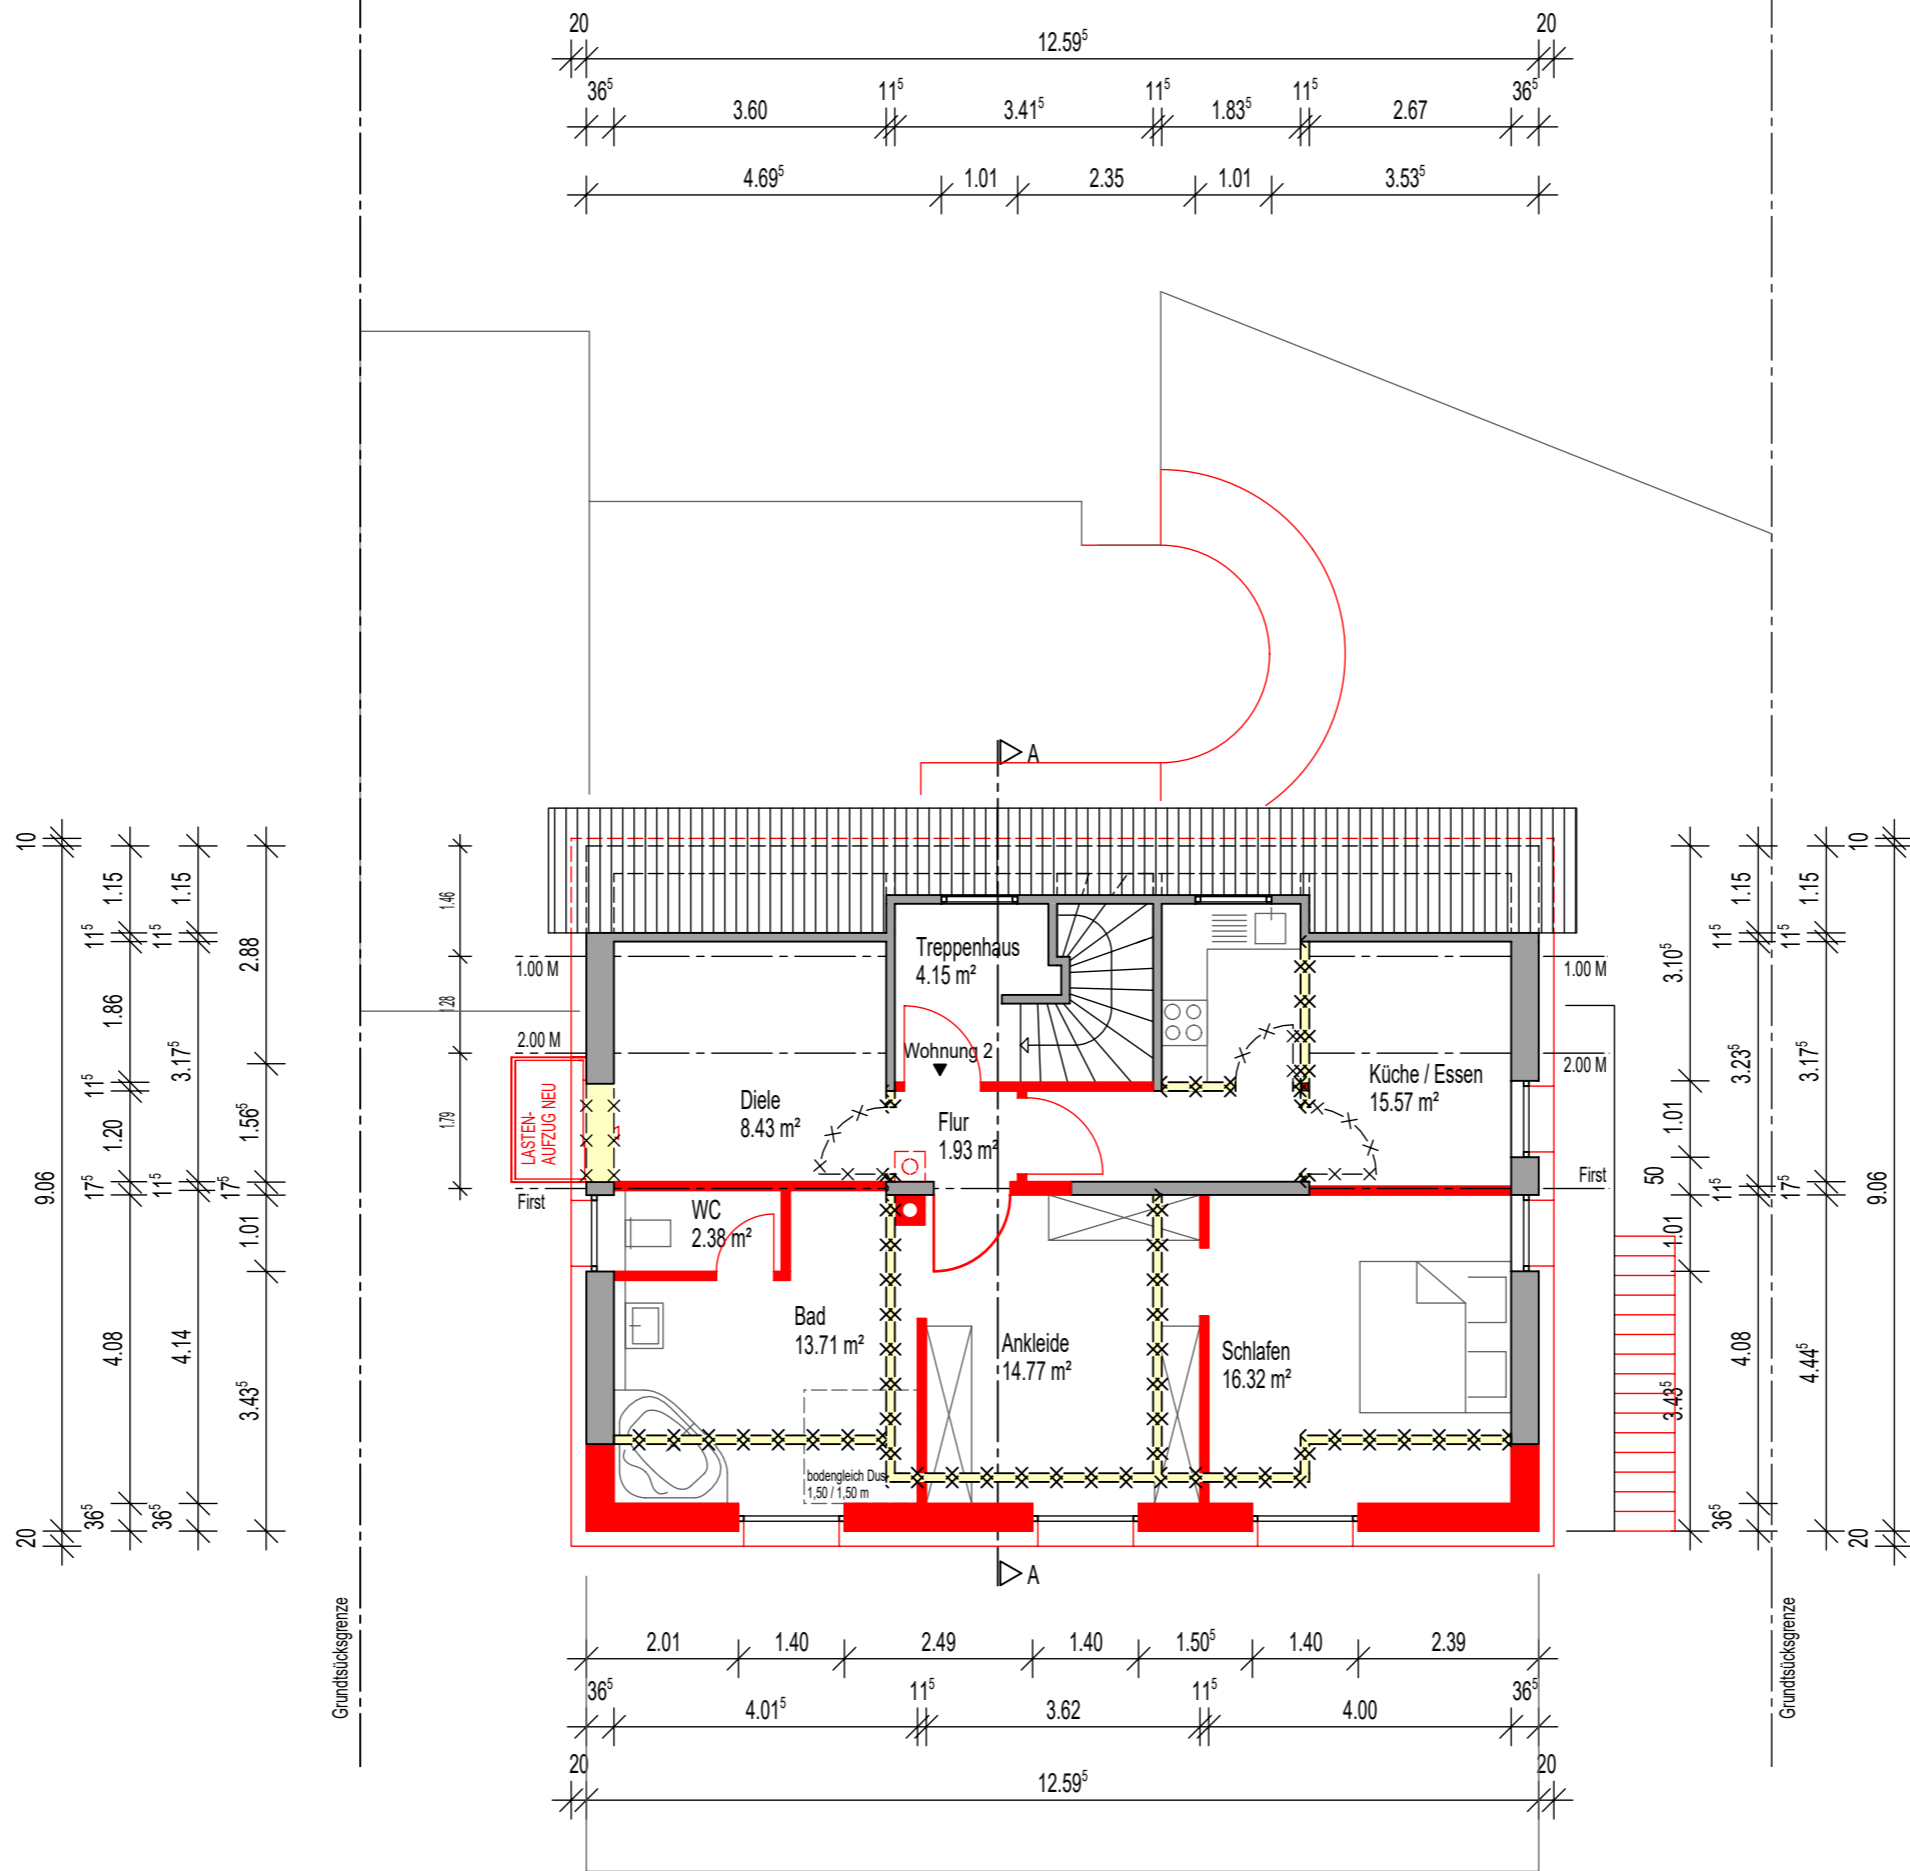


## ÄNDERUNGSBAUGESUCH

ZUM BAUGESUCH  
 IM VEREINFACHTEN VERFAHREN  
 VOM 06.05.2020

Umbau Dachgeschoss der Süd-West-Dachhälfte,  
 ganzflächiges Solar-Dach  
 (Vakuumröhren + PV) auf der  
 Süd-West-Dachhälfte,  
 Verlegung des Kamins,  
 neue Position Lastenaufzug  
 Gabelberg 30  
 74389 Cleeborn

Gemarkung: Cleeborn  
 Flur: 154  
 Flurstück: 154

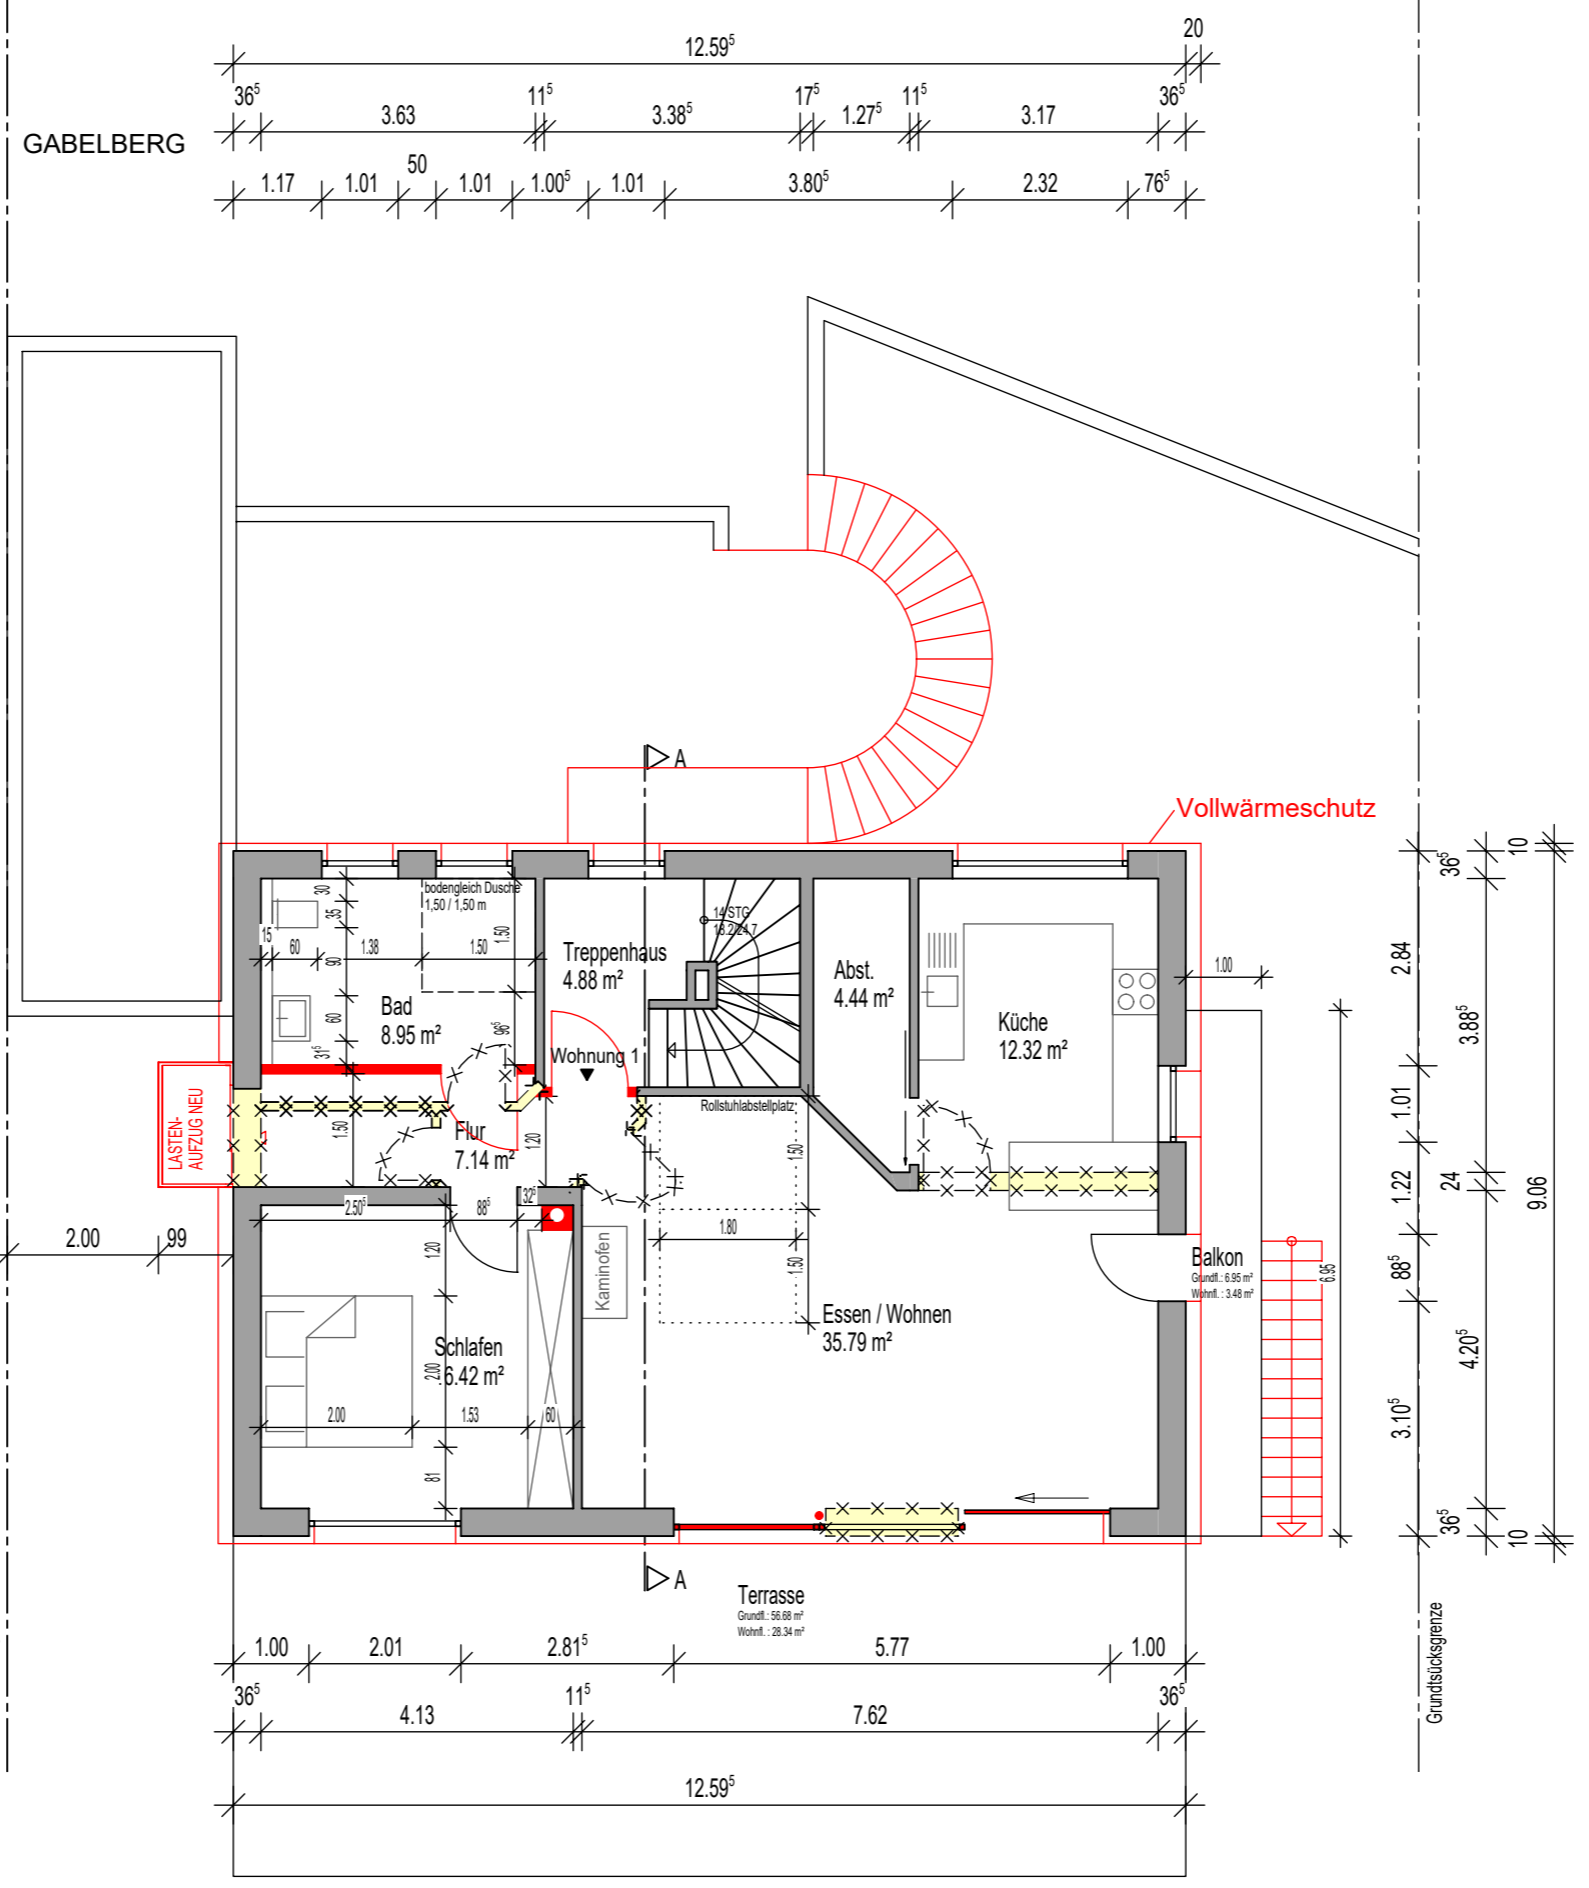

ERDGESCHOSS





ÄNDERUNGSBAUGESUCH

ZUM BAUGESUCH  
IM VEREINFACHTEN VERFAHREN  
VOM 06.05.2020

Umbau Dachgeschoss der Süd-  
West-Dachhälfte,  
ganzflächiges Solar-Dach  
(Vakuumröhren + PV) auf der  
Süd-West-Dachhälfte,  
Verlegung des Kamins,  
neue Position Lastenaufzug  
Gabelberg 30  
74389 Cleeborn

Gemarkung: Cleeborn  
Flur: 154



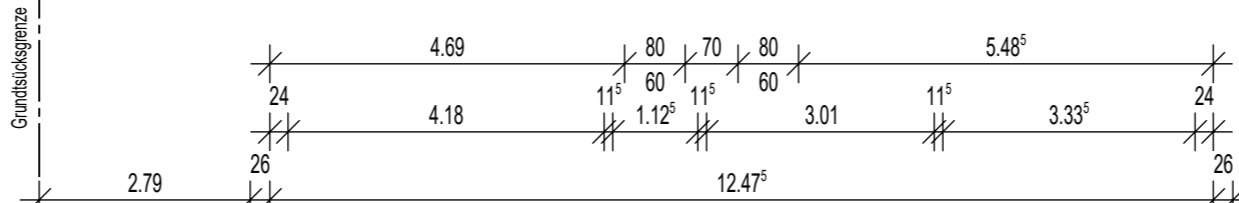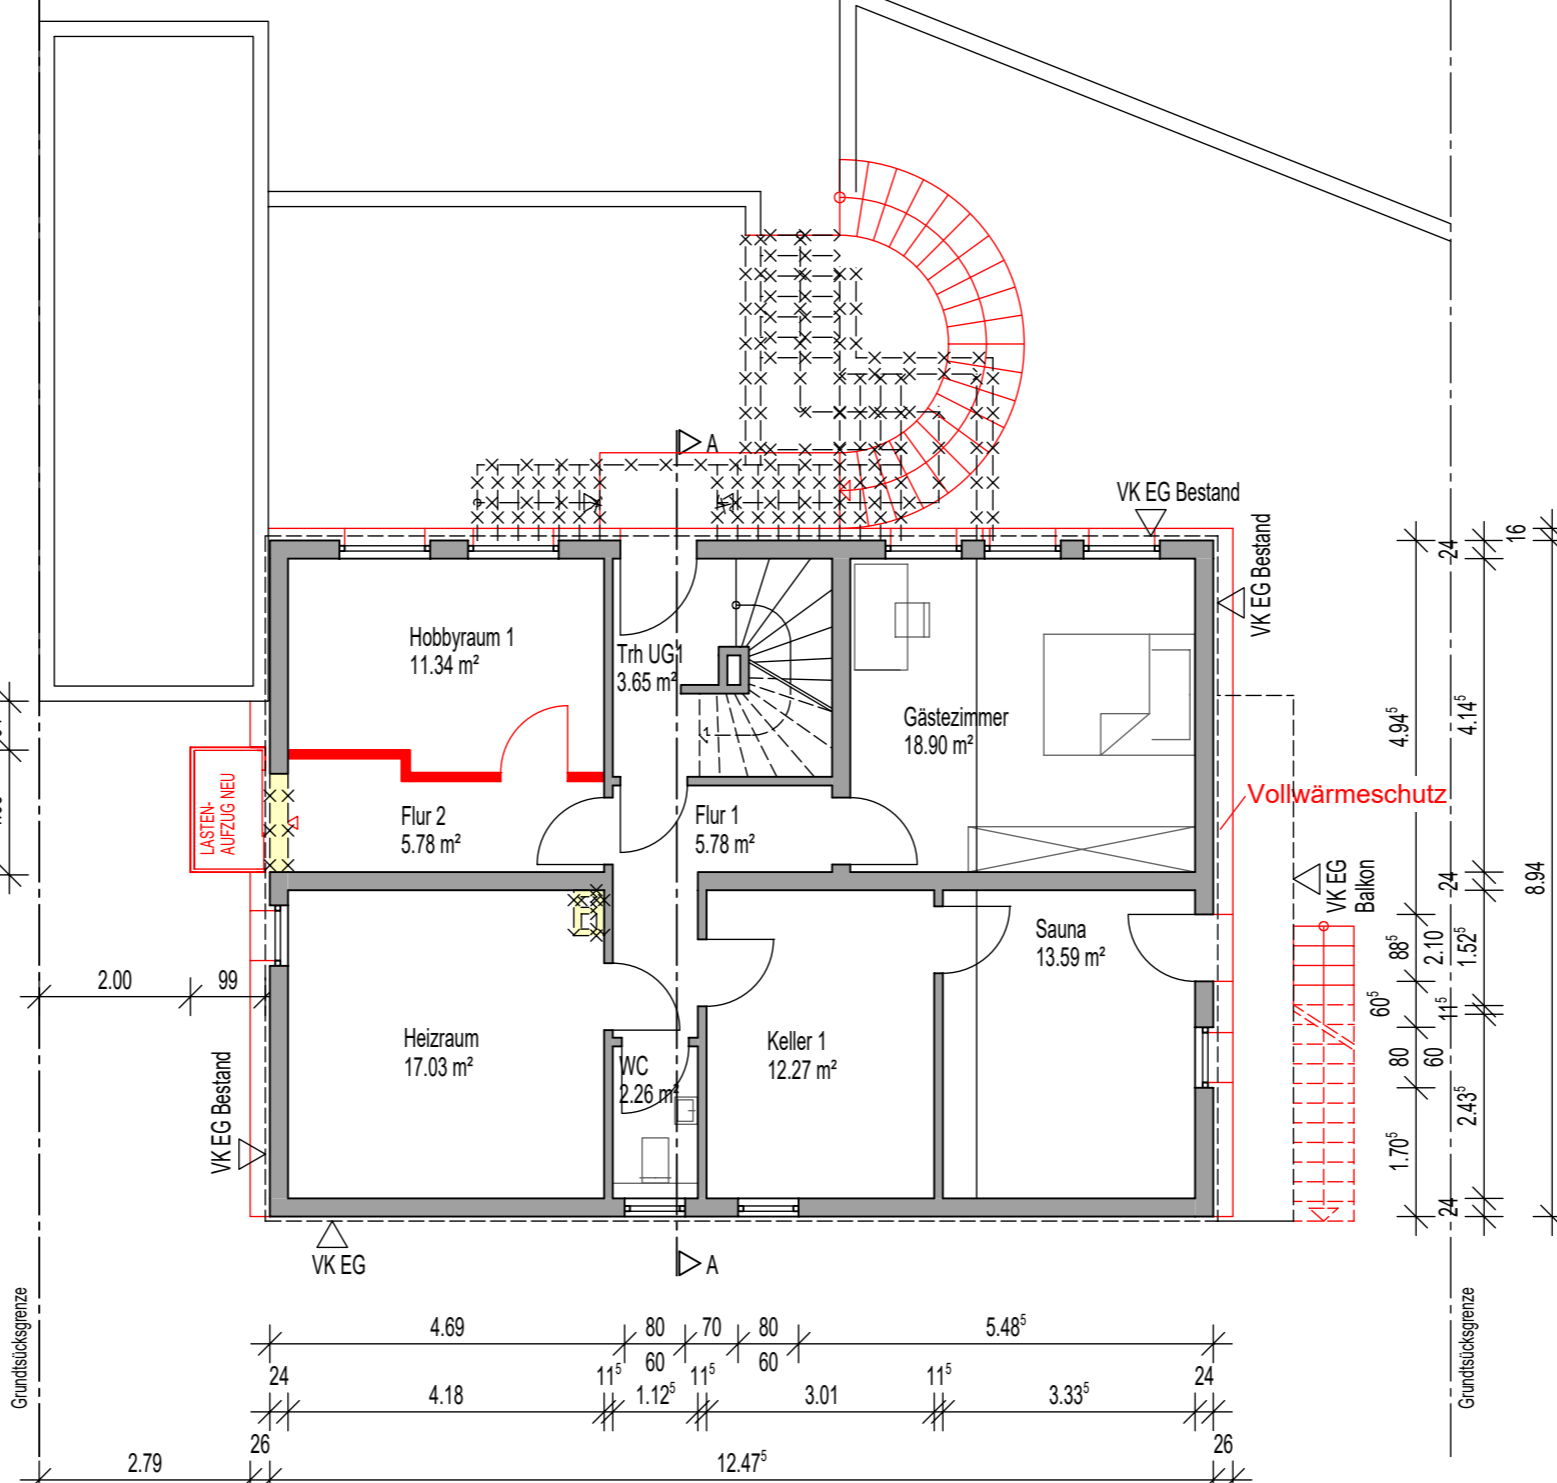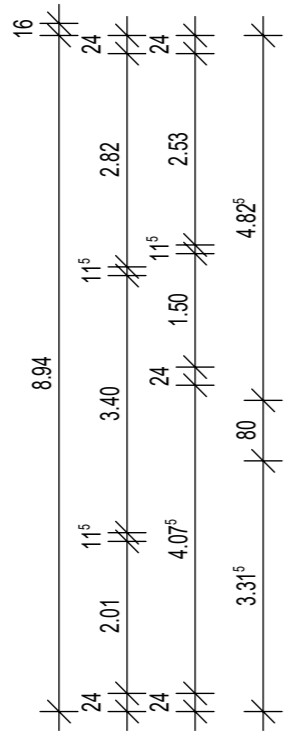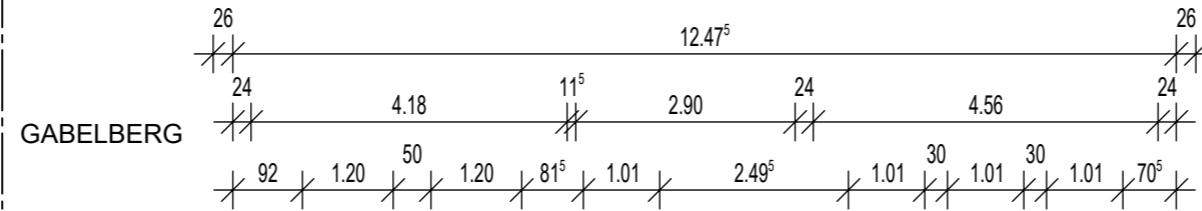

**KELLERGESCHOSS**


**ÄNDERUNGSBAUGESUCH**

ZUM BAUGESUCH  
IM VEREINFACHTEN VERFAHREN  
VOM 06.05.2020

Umbau Dachgeschoss der Süd-  
West-Dachhälfte,  
ganzflächiges Solar-Dach  
(Vakuumröhren + PV) auf der  
Süd-West-Dachhälfte,  
Verlegung des Kamins,  
neue Position Lastenaufzug  
Gabelberg 30  
74389 Cleeborn

Gemarkung: Cleeborn  
Flur: 154  
Flurstück: 154

# GARAGENGESCHOSS

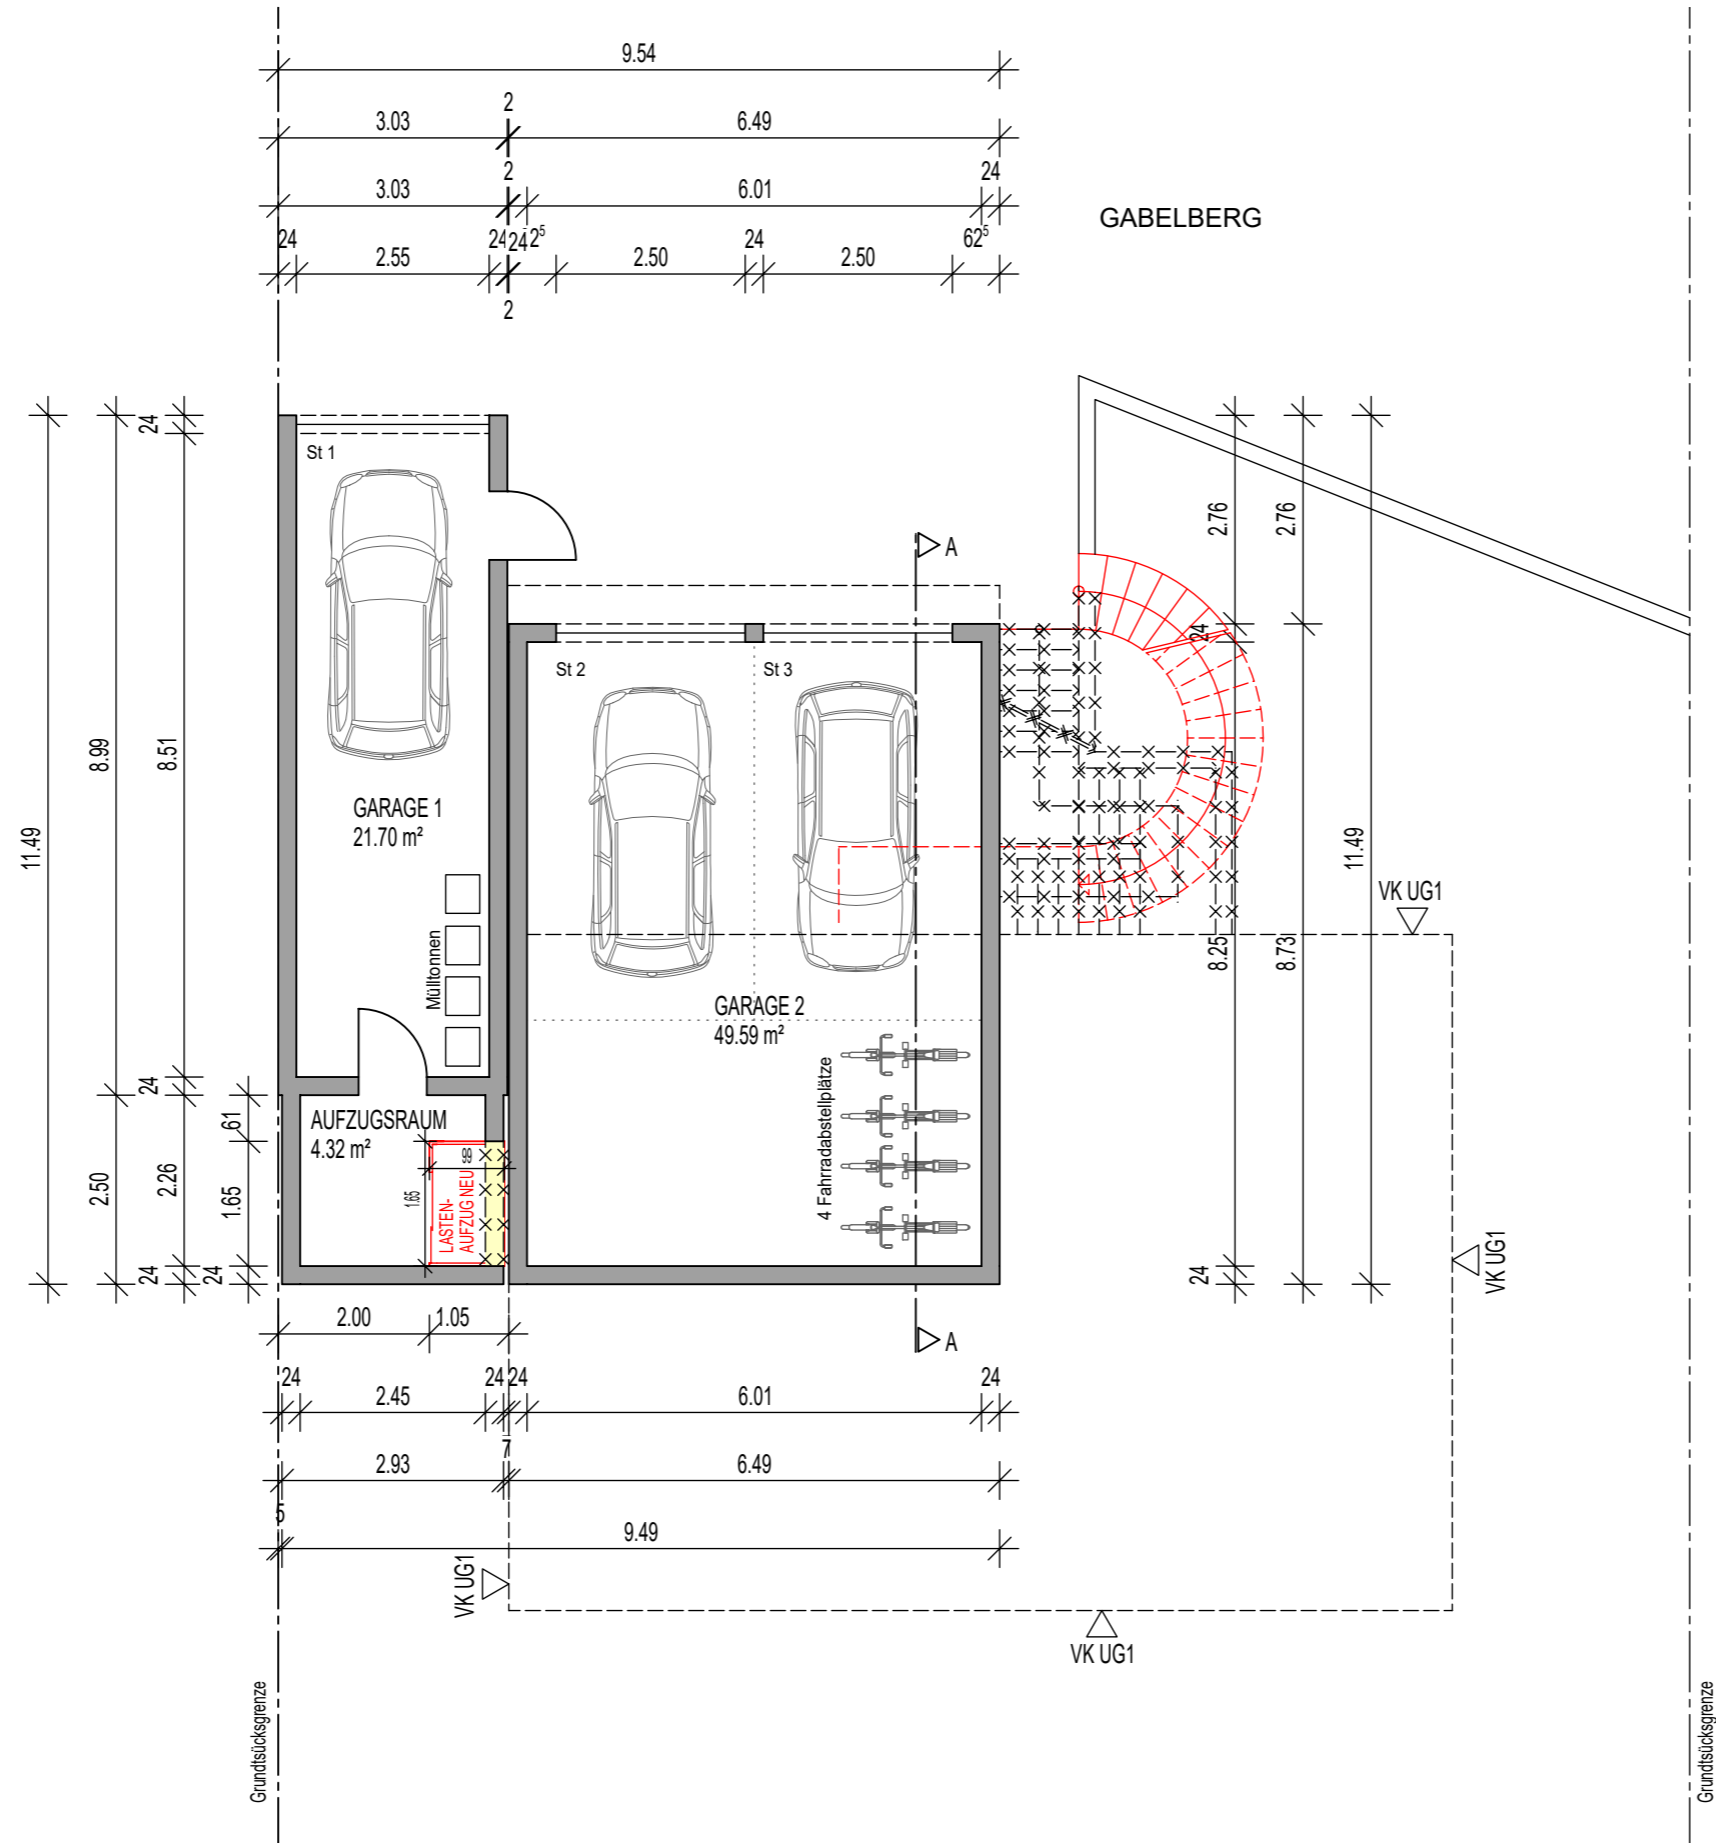

## ÄNDERUNGSBAUGESUCH

ZUM BAUGESUCH  
IM VEREINFACHTEN VERFAHREN  
VOM 06.05.2020

Umbau Dachgeschoss der Süd-  
West-Dachhälfte,  
ganzflächiges Solar-Dach  
(Vakuumröhren + PV) auf der  
Süd-West-Dachhälfte,  
Verlegung des Kamins,  
neue Position Lastenaufzug  
Gabelberg 30  
74389 Cleeborn

Gemarkung: Cleeborn  
Flur:  
Flurstück: 154