

Projekt

**Bauantrag:  
Verschiebung der  
genehmigten  
Doppelgarage**

**Kurmainzstraße 21  
74389 Cleeborn**

Bauherr


Planverfasser

**MA Andrea Baier  
Schöntalerstraße 60  
71522 Backnang**

Datum 04/03/23

Maßstab 1 : 100

**Grundriss EG**

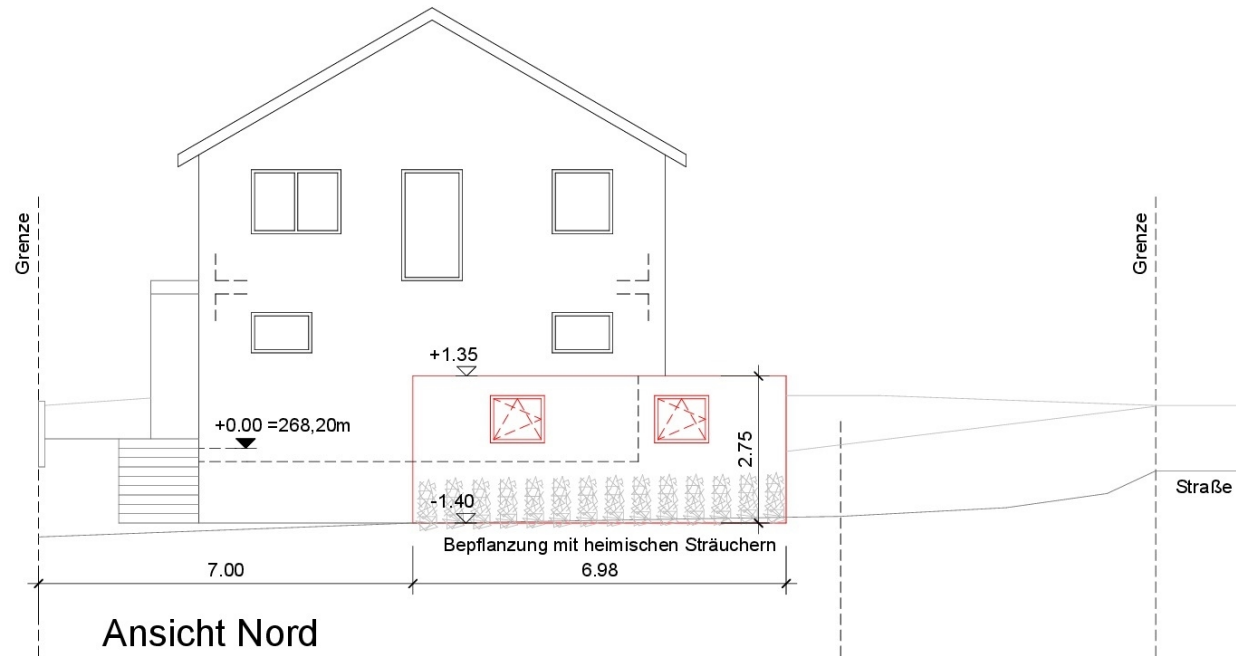

Ansicht Nord



Ansicht Ost

Projekt

Bauantrag:  
Verschiebung der  
genehmigten  
Doppelgarage

Kurmainzstraße 21  
74389 Cleeborn

Bauherr


Planverfasser

MA Andrea Baier  
Schöntalerstraße 60  
71522 Backnang


Datum 04/03/23

Maßstab 1 : 100

Ansicht Nord+Ost

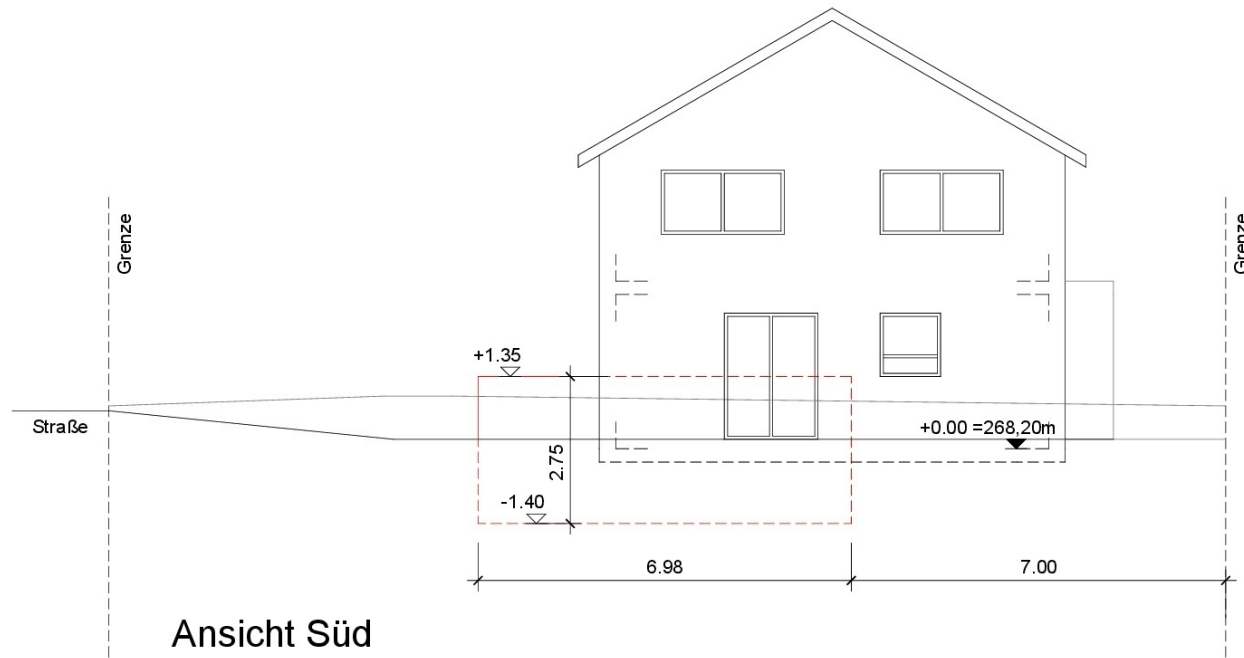

Ansicht Süd

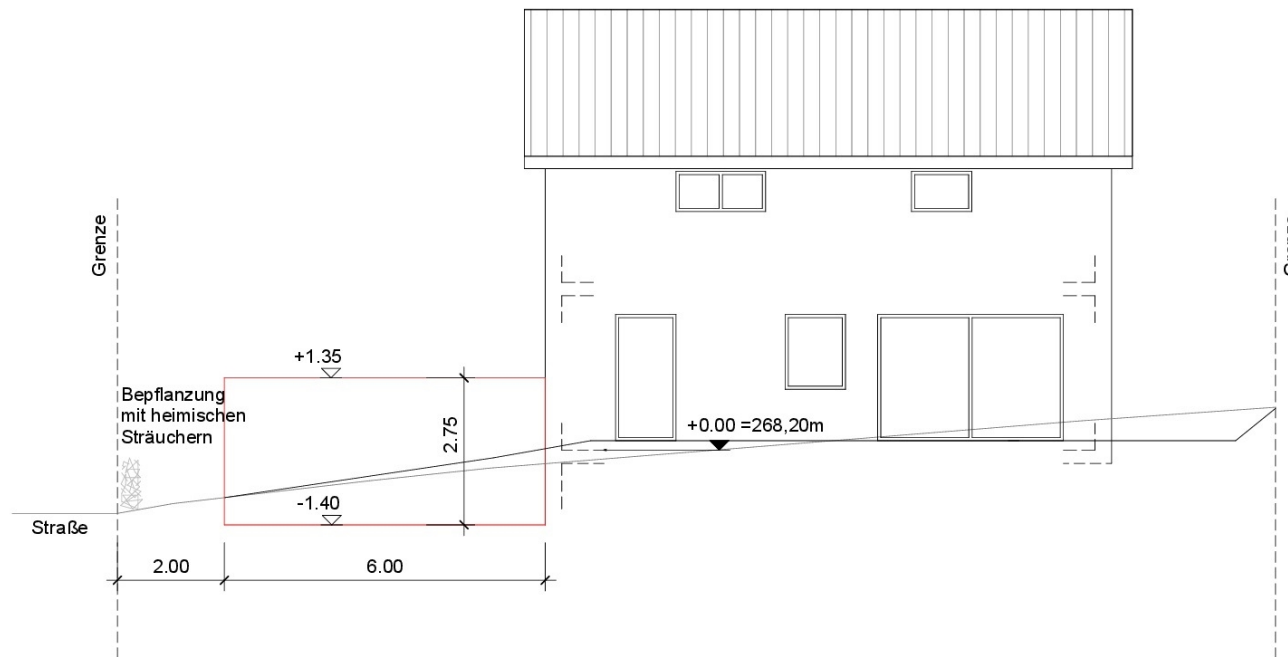

Ansicht West

Projekt

**Bauantrag:  
Verschiebung der  
genehmigten  
Doppelgarage**

**Kurmainzstraße 21  
74389 Cleeborn**

Bauherr

Planverfasser

**MA Andrea Baier  
Schöntalerstraße 60  
71522 Backnang**

Datum 04/03/23

Maßstab 1 : 100

Ansicht Süd + West