



**Auszug aus dem  
Liegenschaftskataster  
Liegenschaftskarte 1 : 500  
Erstellt am 27.03.2025**

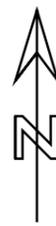


Flurstück: 6834/1  
Flur: -  
Gemarkung: Cleobronn

Gemeinde: Cleobronn  
Kreis: Heilbronn  
Regierungsbezirk: Stuttgart

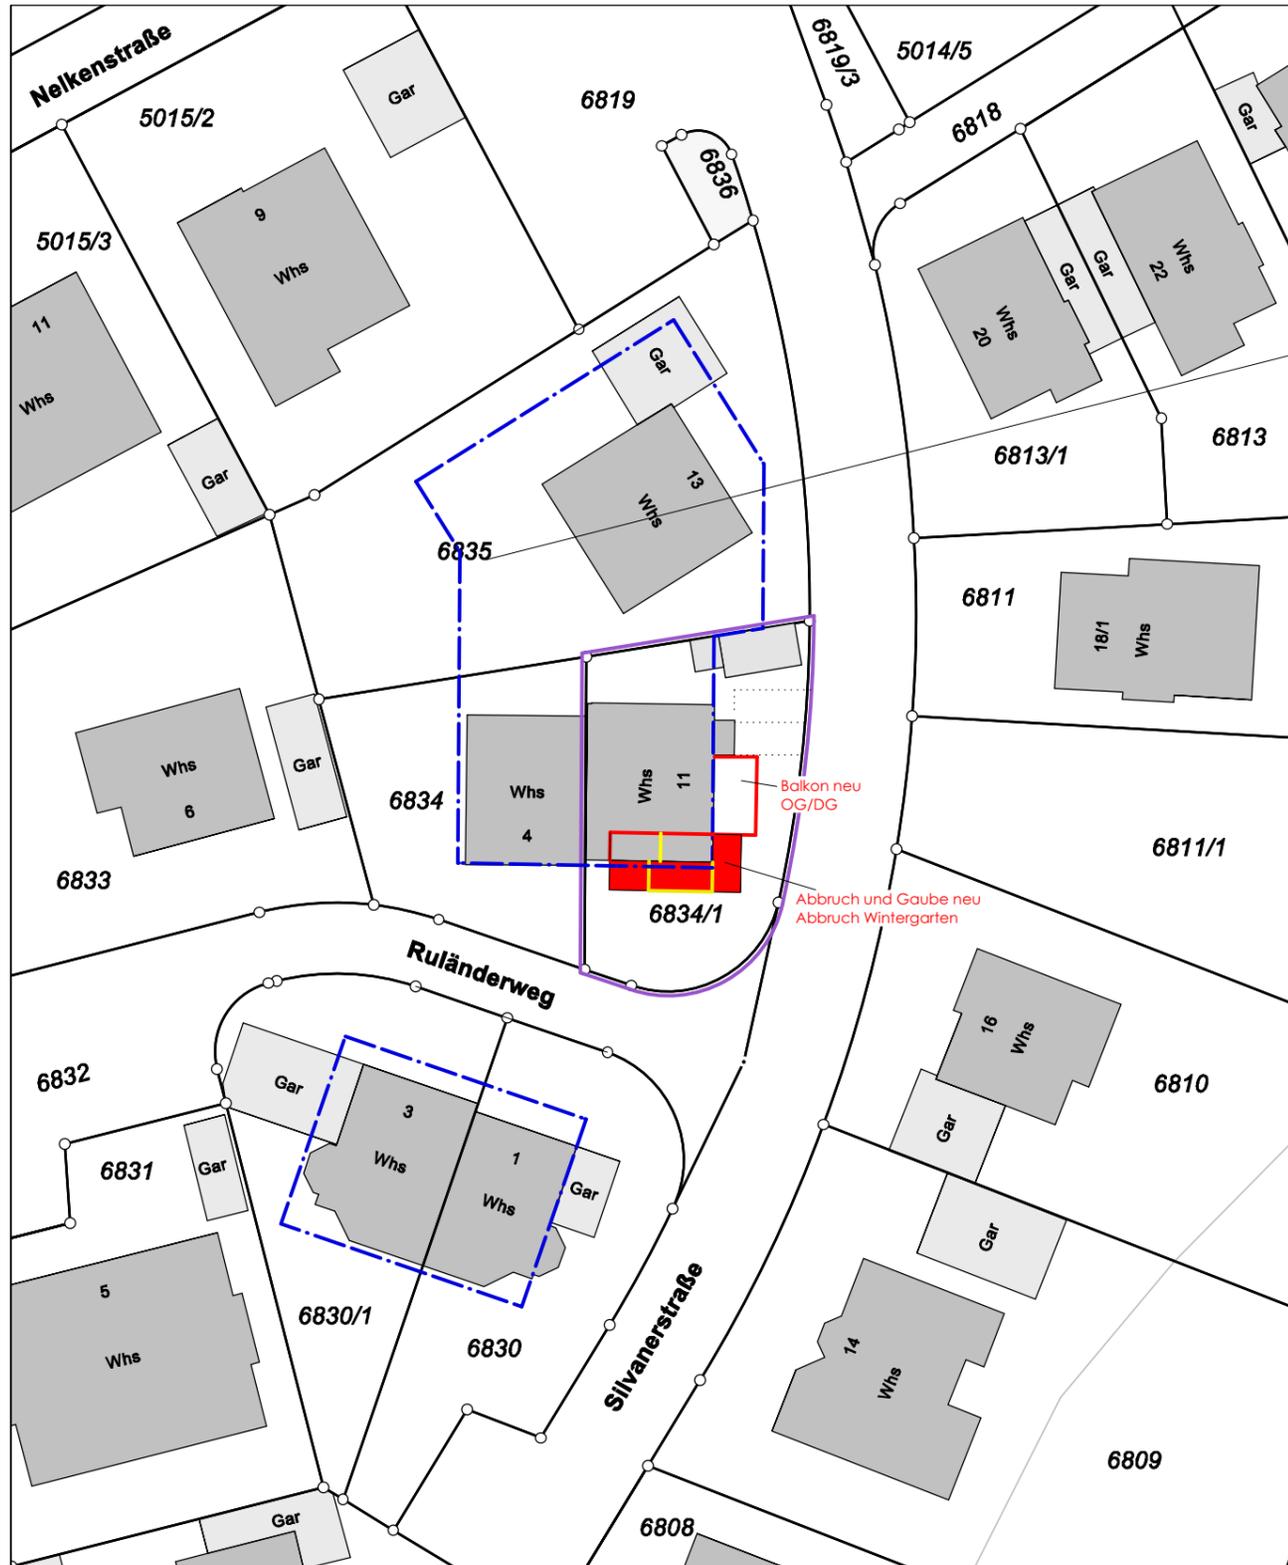

Maßstab 1:500 Meter

WA	II=I+IU
0,4	0,6
-	b
-	SD oder WD DN 22- 30°

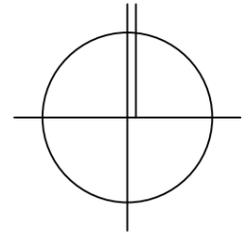

Bauvorhaben **ABBRUCH UND NEUBAU  
GAUBE, ABRUCH WINTERGARTEN  
ERRICHTUNG 2.WE**

Auftraggeber

Planung **BAUVORANFRAGE**

Planinhalt **LAGEPLANSKIZZE**


Architekt **DIPL.ING.  
KERSTIN GEIGER-PFEIFFER  
FREIE ARCHITEKTIN  
IM SOMMERRAIN 11  
74343 SACHSENHEIM  
TEL. 07147-271784  
info@architektin-geiger-pfeiffer.de**

Index **A3**

Masstab **1: 500**


**26.03.2025** **LAGEPLANSKIZZE**

**KGP**

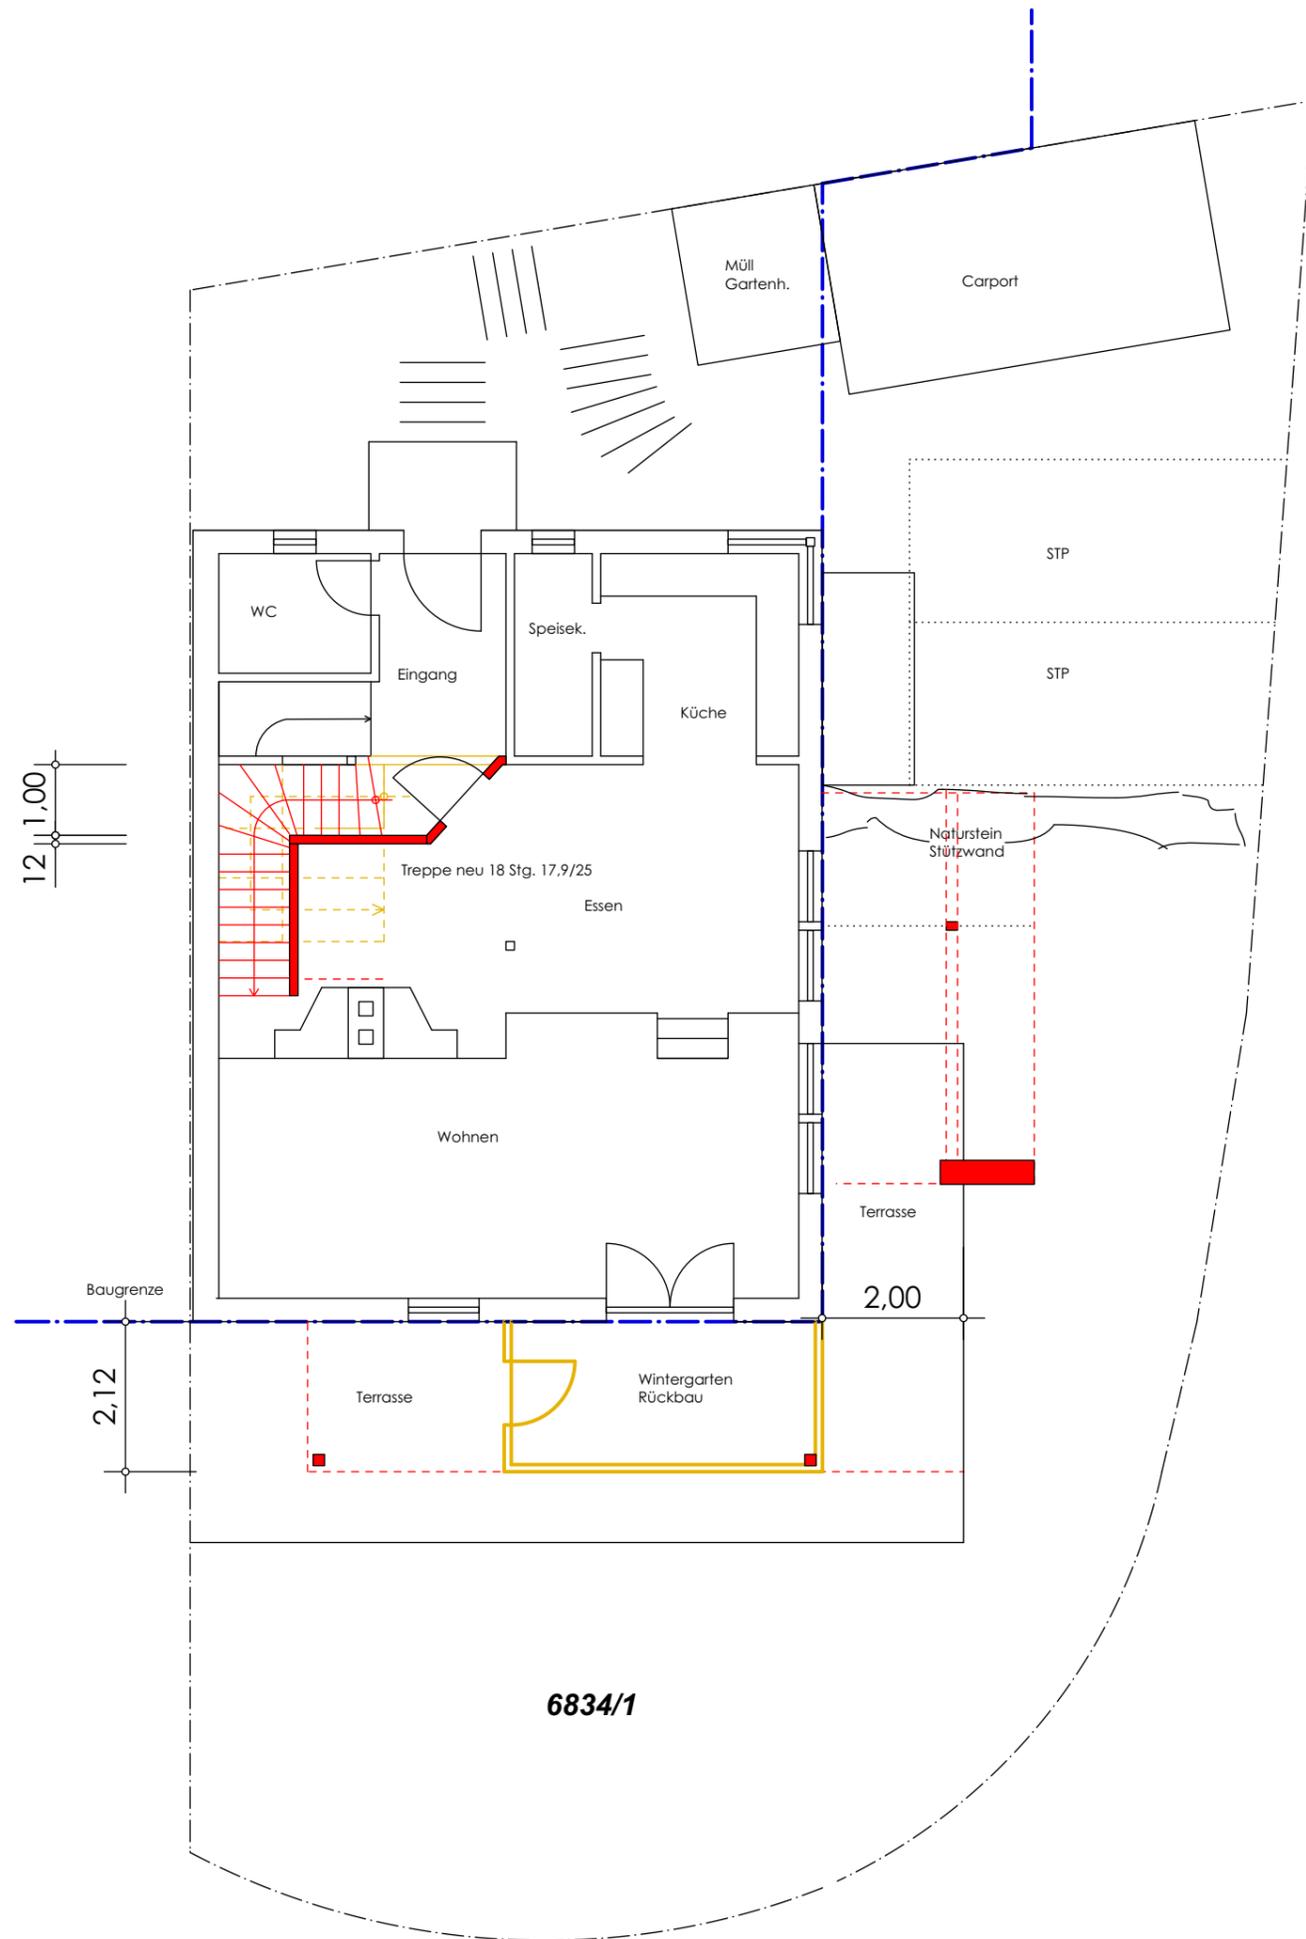

6834/1

Baugrenze

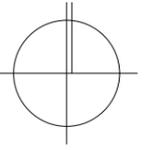

WA	II=I+IU
0,4	0,6
-	b
-	SD oder WD DN 22- 30°

Bauvorhaben  
**ABBRUCH UND NEUBAU  
 GAUBE, ABRUCH WINTERGARTEN  
 ERRICHTUNG 2.WE**



Auftraggeber

Planung  
**BAUVORANFRAGE**

Planinhalt  
**GRUNDRISS EG**

Architekt  
 best. FB 215.75 m  
**DIPL.ING.  
 KERSTIN GEIGER-PFEIFFER  
 FREIE ARCHITEKTIN  
 IM SOMMERRAIN 11  
 74343 SACHSENHEIM  
 TEL. 07147-271784  
 info@architektin-geiger-pfeiffer.de**

Index	Index
A3	
Masstab	1: 100
26.03.2025	GRUNDRISS EG
KGP	

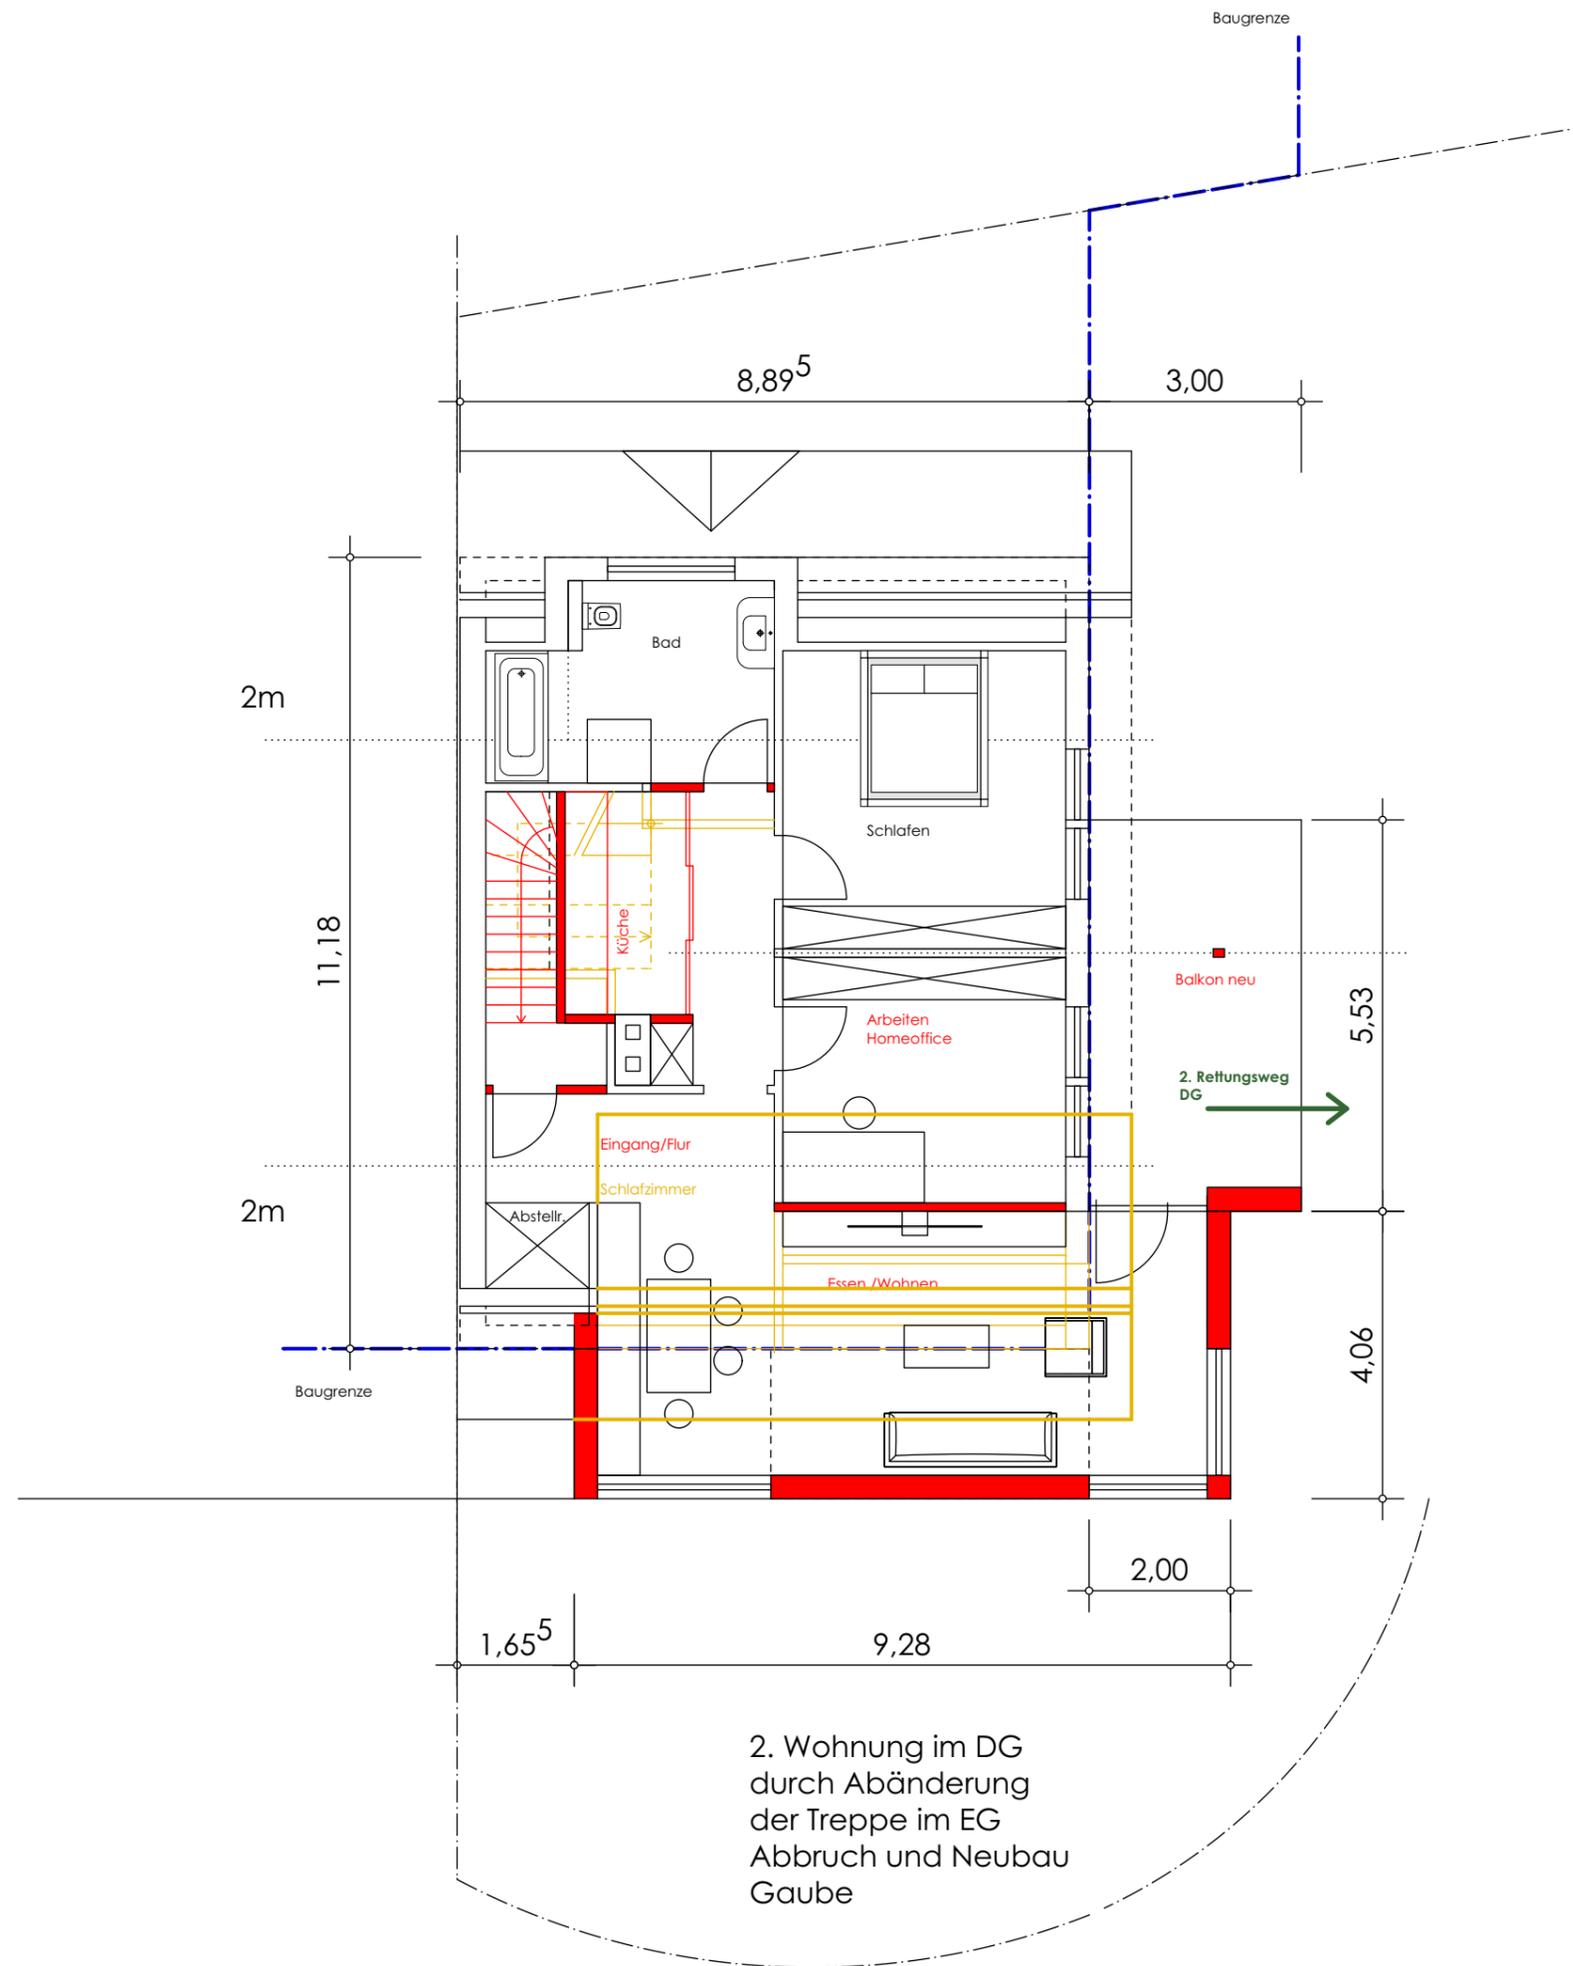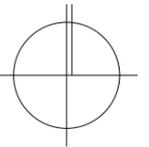

WA	II=I+IU
0,4	0,6
-	b
-	SD oder WD DN 22- 30°

Bauvorhaben **ABBRUCH UND NEUBAU  
GAUBE, ABRUCH WINTERGARTEN  
ERRICHTUNG 2.WE**

Auftraggeber


Planung **BAUVORANFRAGE**

Planinhalt **GRUNDRISS OG/ DG**

Architekt

best. FB 215,75 m  
 DIPL.ING.  
 KERSTIN GEIGER-PFEIFFER  
 FREIE ARCHITEKTIN  
 IM SOMMERRAIN 11  
 74343 SACHSENHEIM  
 TEL. 07147-271784  
 info@architektin-geiger-pfeiffer.de

Index	Index
A3	
Masstab 1: 100	
26.03.2025	GRUNDRISS OG/DG
KGP	

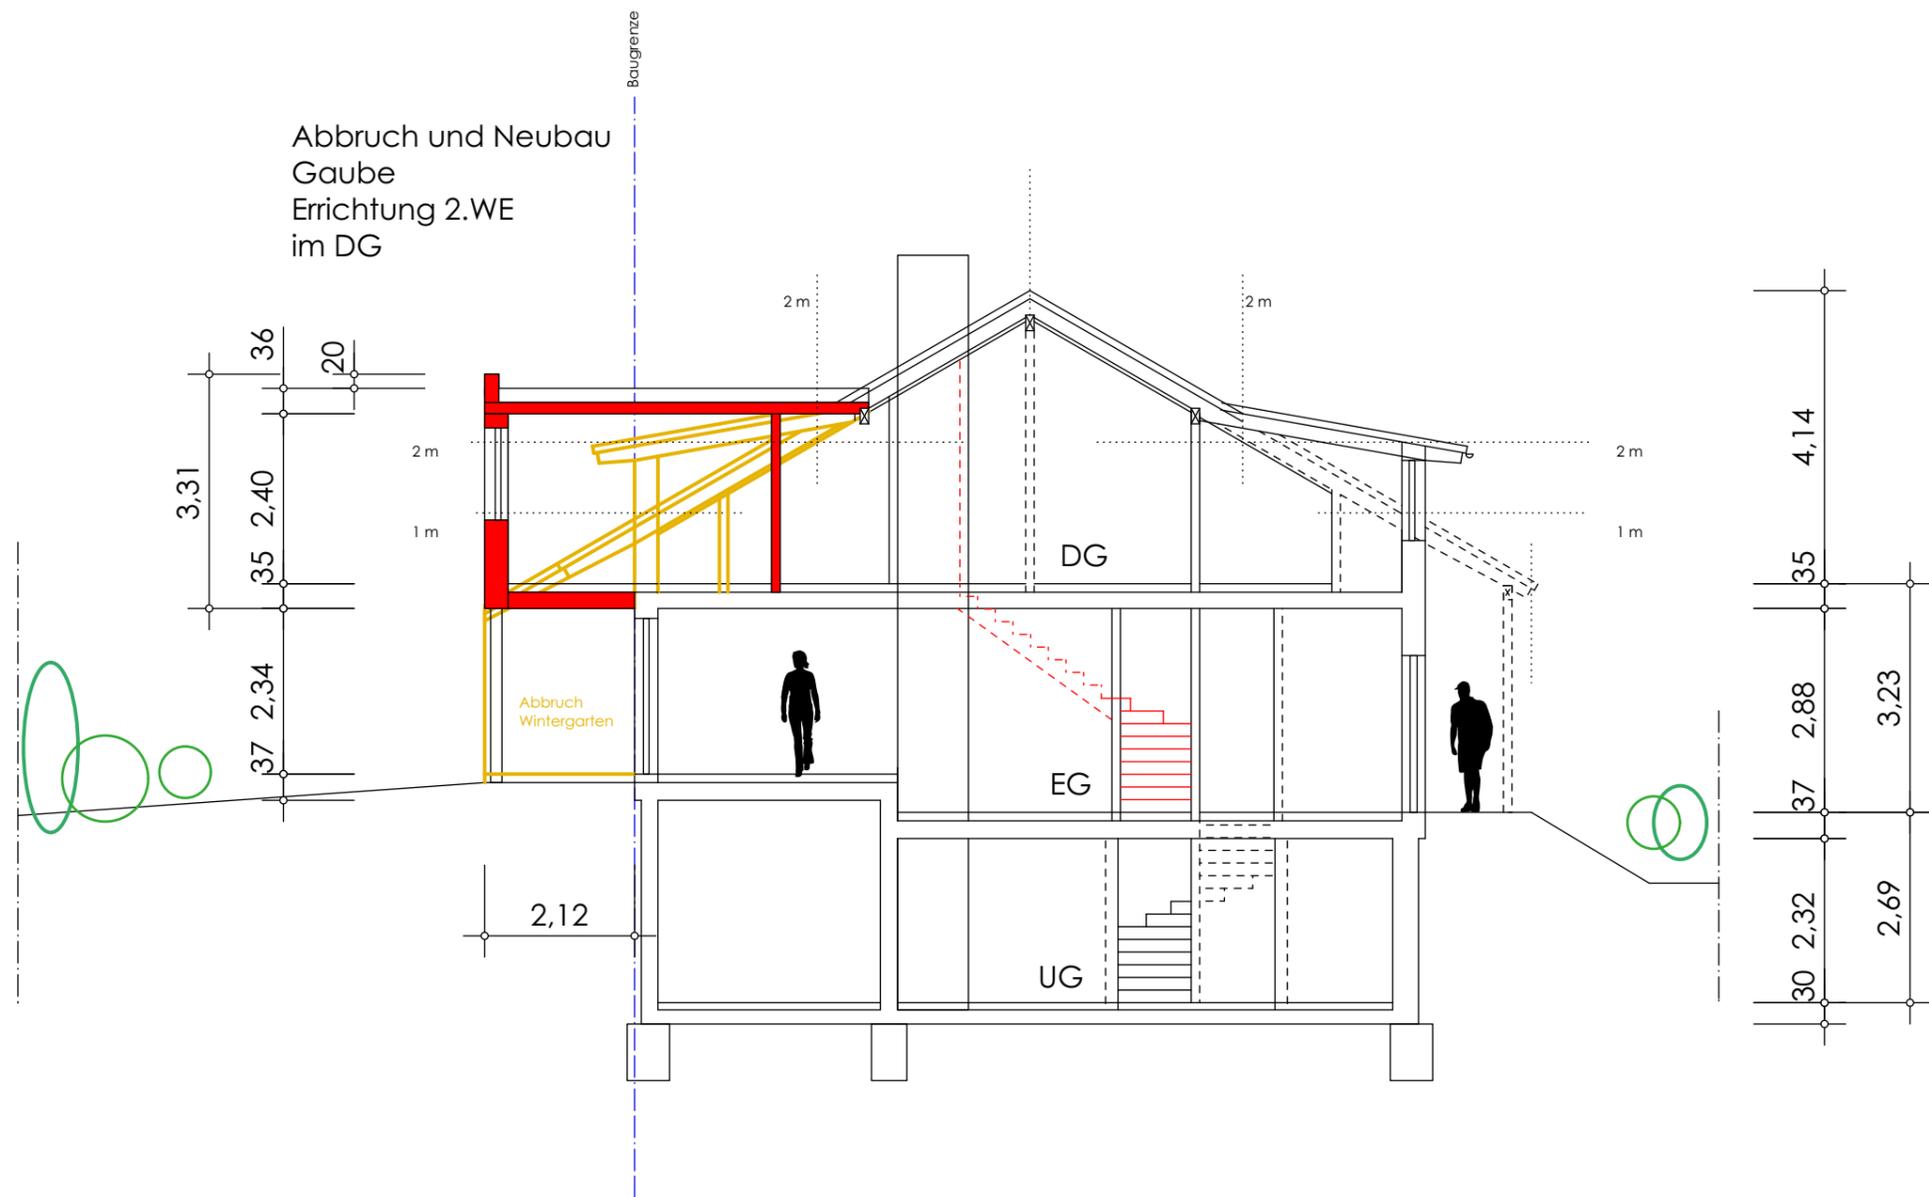

Abbruch und Neubau  
Gaube  
Errichtung 2.WE  
im DG

2,12

3,31  
36  
20  
2,40  
35  
2,34  
37

2 m  
1 m

2,12

2 m

2 m

2 m  
1 m

4,14

35

37

30

2,32

2,88

37

30

2,69

3,23

Bauvorhaben  
ABBRUCH UND NEUBAU  
GAUBE, ABBRUCH WINTERGARTEN  
ERRICHTUNG 2.WE

Auftraggeber

Planung  
BAUVORANFRAGE

Planinhalt  
QUERSCHNITT

Architekt  
DIPL.ING.  
KERSTIN GEIGER-PFEIFFER  
FREIE ARCHITEKTIN  
IM SOMMERRAIN 11  
74343 SACHSENHEIM  
TEL. 07147-271784  
info@architektin-geiger-pfeiffer.de

best. FB 215.75 m

Index  
A3


Masstab  
1: 100

26.03.2025

KGP

Index  
QUERSCHNITT

Abbruch und Neubau  
Gaube  
Errichtung 2.WE  
im DG

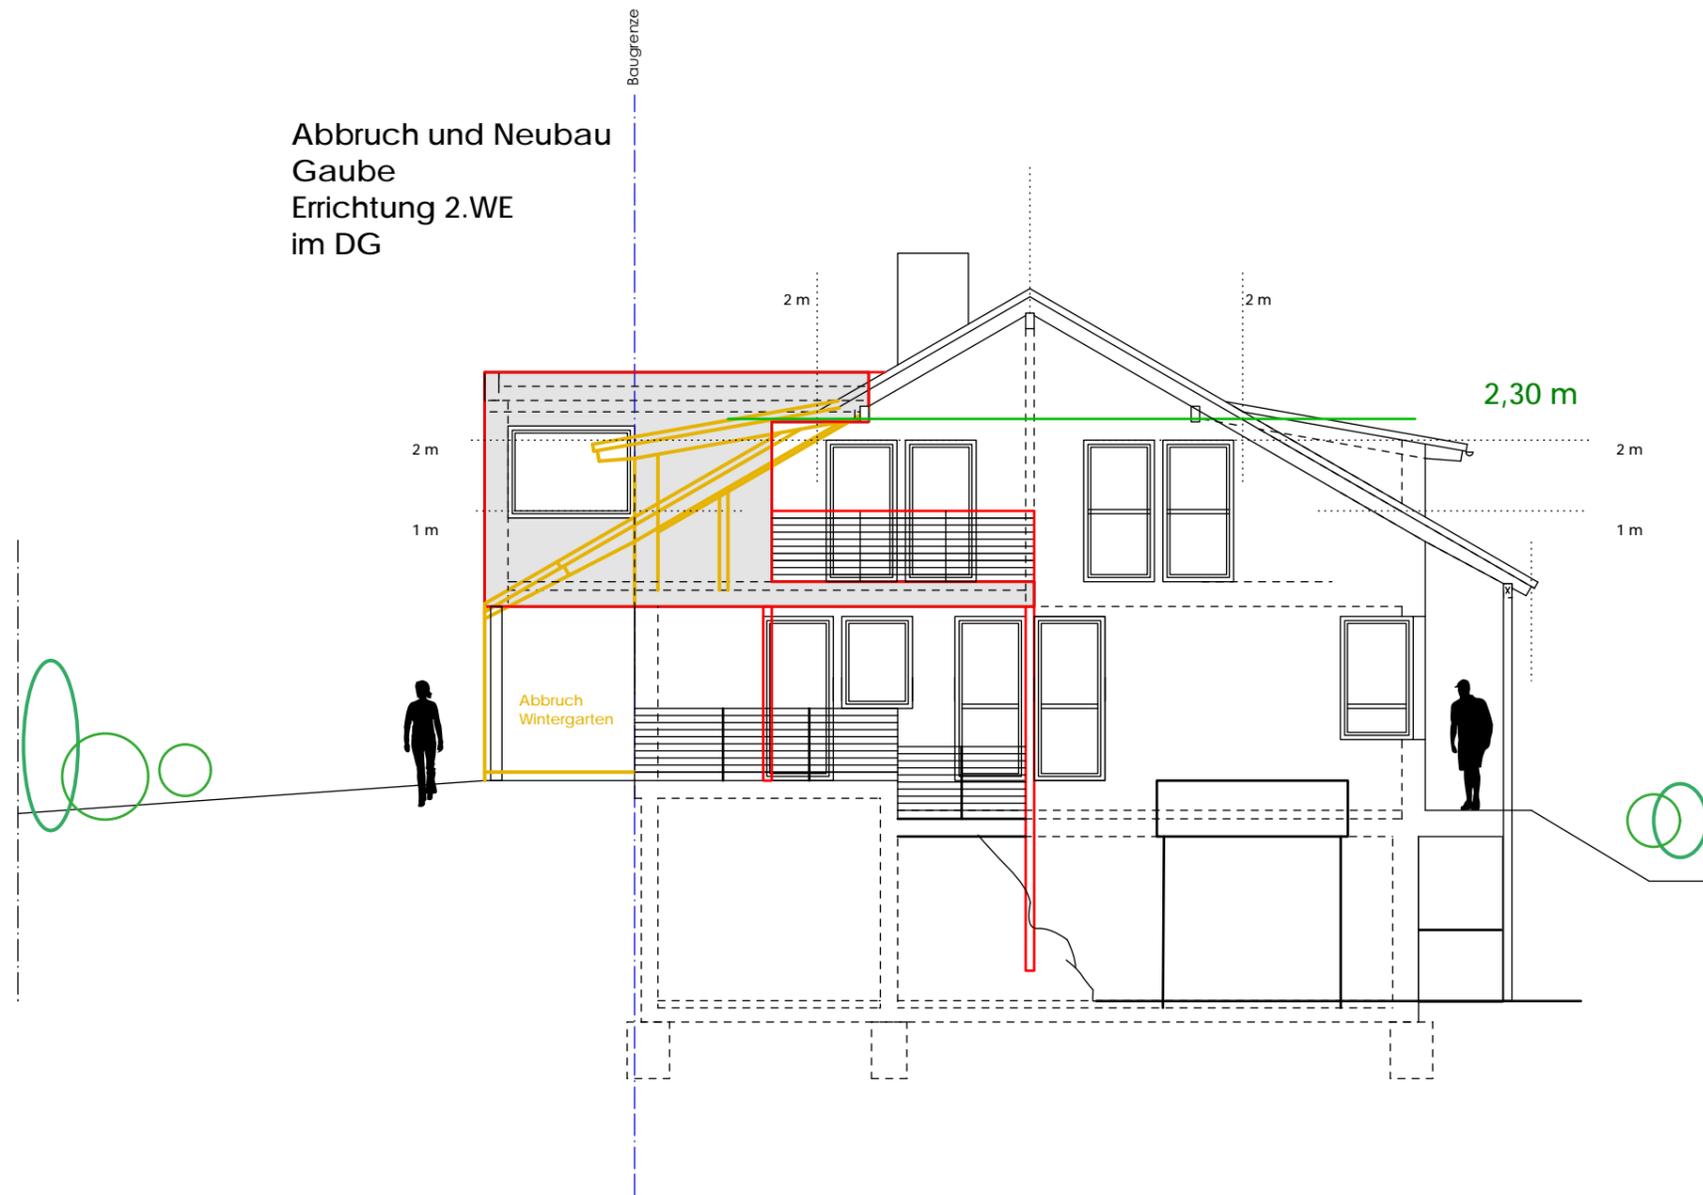

Bauvorhaben **ABBRUCH UND NEUBAU  
GAUBE, ABBRUCH WINTERGARTEN  
ERRICHTUNG 2.WE**

Auftraggeber

Planung **BAUVORANFRAGE**


Planinhalt **ANSICHT OST**

Architekt

best. FB 215.75 m

**DIPL.ING.  
KERSTIN GEIGER-PFEIFFER  
FREIE ARCHITEKTIN  
IM SOMMERRAIN 11  
74343 SACHSENHEIM  
TEL. 07147-271784  
info@architektin-geiger-pfeiffer.de**

Index	Index
<b>A3</b>	
Masstab	1: 100
26.03.2025	<b>ANSICHT OST</b>
<b>KGP</b>	

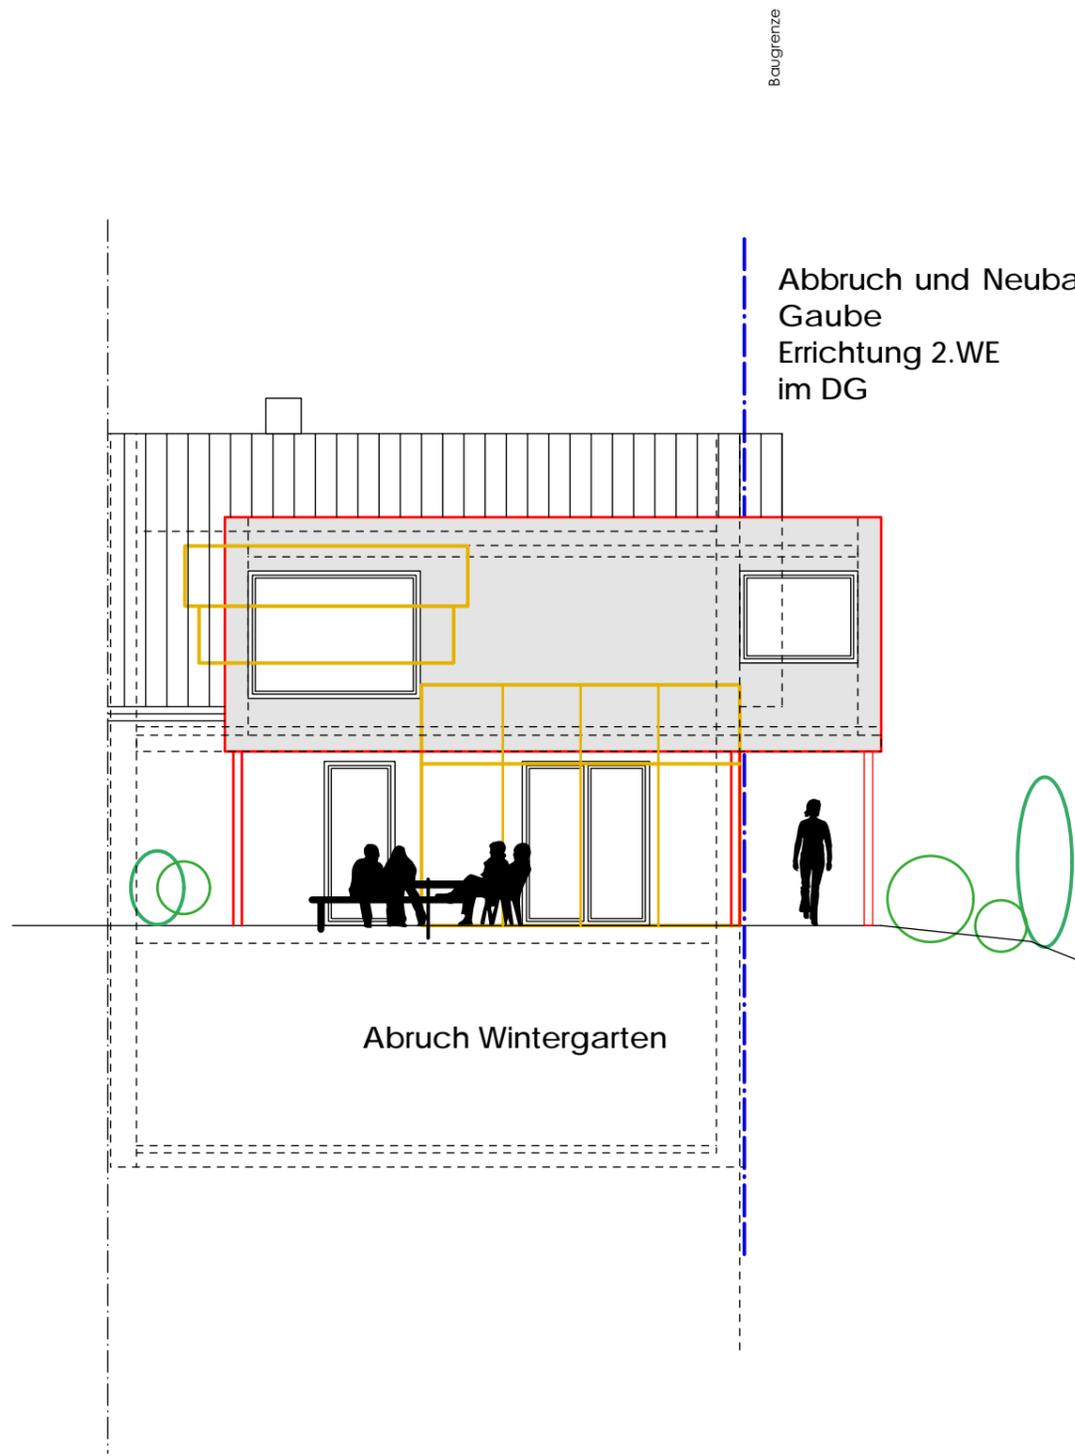

Baugrenze

Abbruch und Neubau  
Gaube  
Errichtung 2.WE  
im DG

Abbruch Wintergarten

Bauvorhaben

ABBRUCH UND NEUBAU  
GAUBE, ABRUCH WINTERGARTEN  
ERRICHTUNG 2.WE

Auftraggeber

Planung

BAUVORANFRAGE

Planinhalt

ANSICHT SÜD

Architekt

DIPL.ING.  
KERSTIN GEIGER-PFEIFFER  
FREIE ARCHITEKTIN  
IM SOMMERRAIN 11  
74343 SACHSENHEIM  
TEL. 07147-271784  
info@architektin-geiger-pfeiffer.de

best. FB 215.75 m

Index

A3

Index

Masstab

1: 100

26.03.2025

ANSICHT SÜD

KGP