


LAGEPLAN

ZEICHNERISCHER TEIL ZUM
BAUANTRAG (§ 4 LBOVVO)

Stadt / Gemeinde: Cleebronn

Gemarkung u. Flur: Cleebronn

Landkreis: Heilbronn

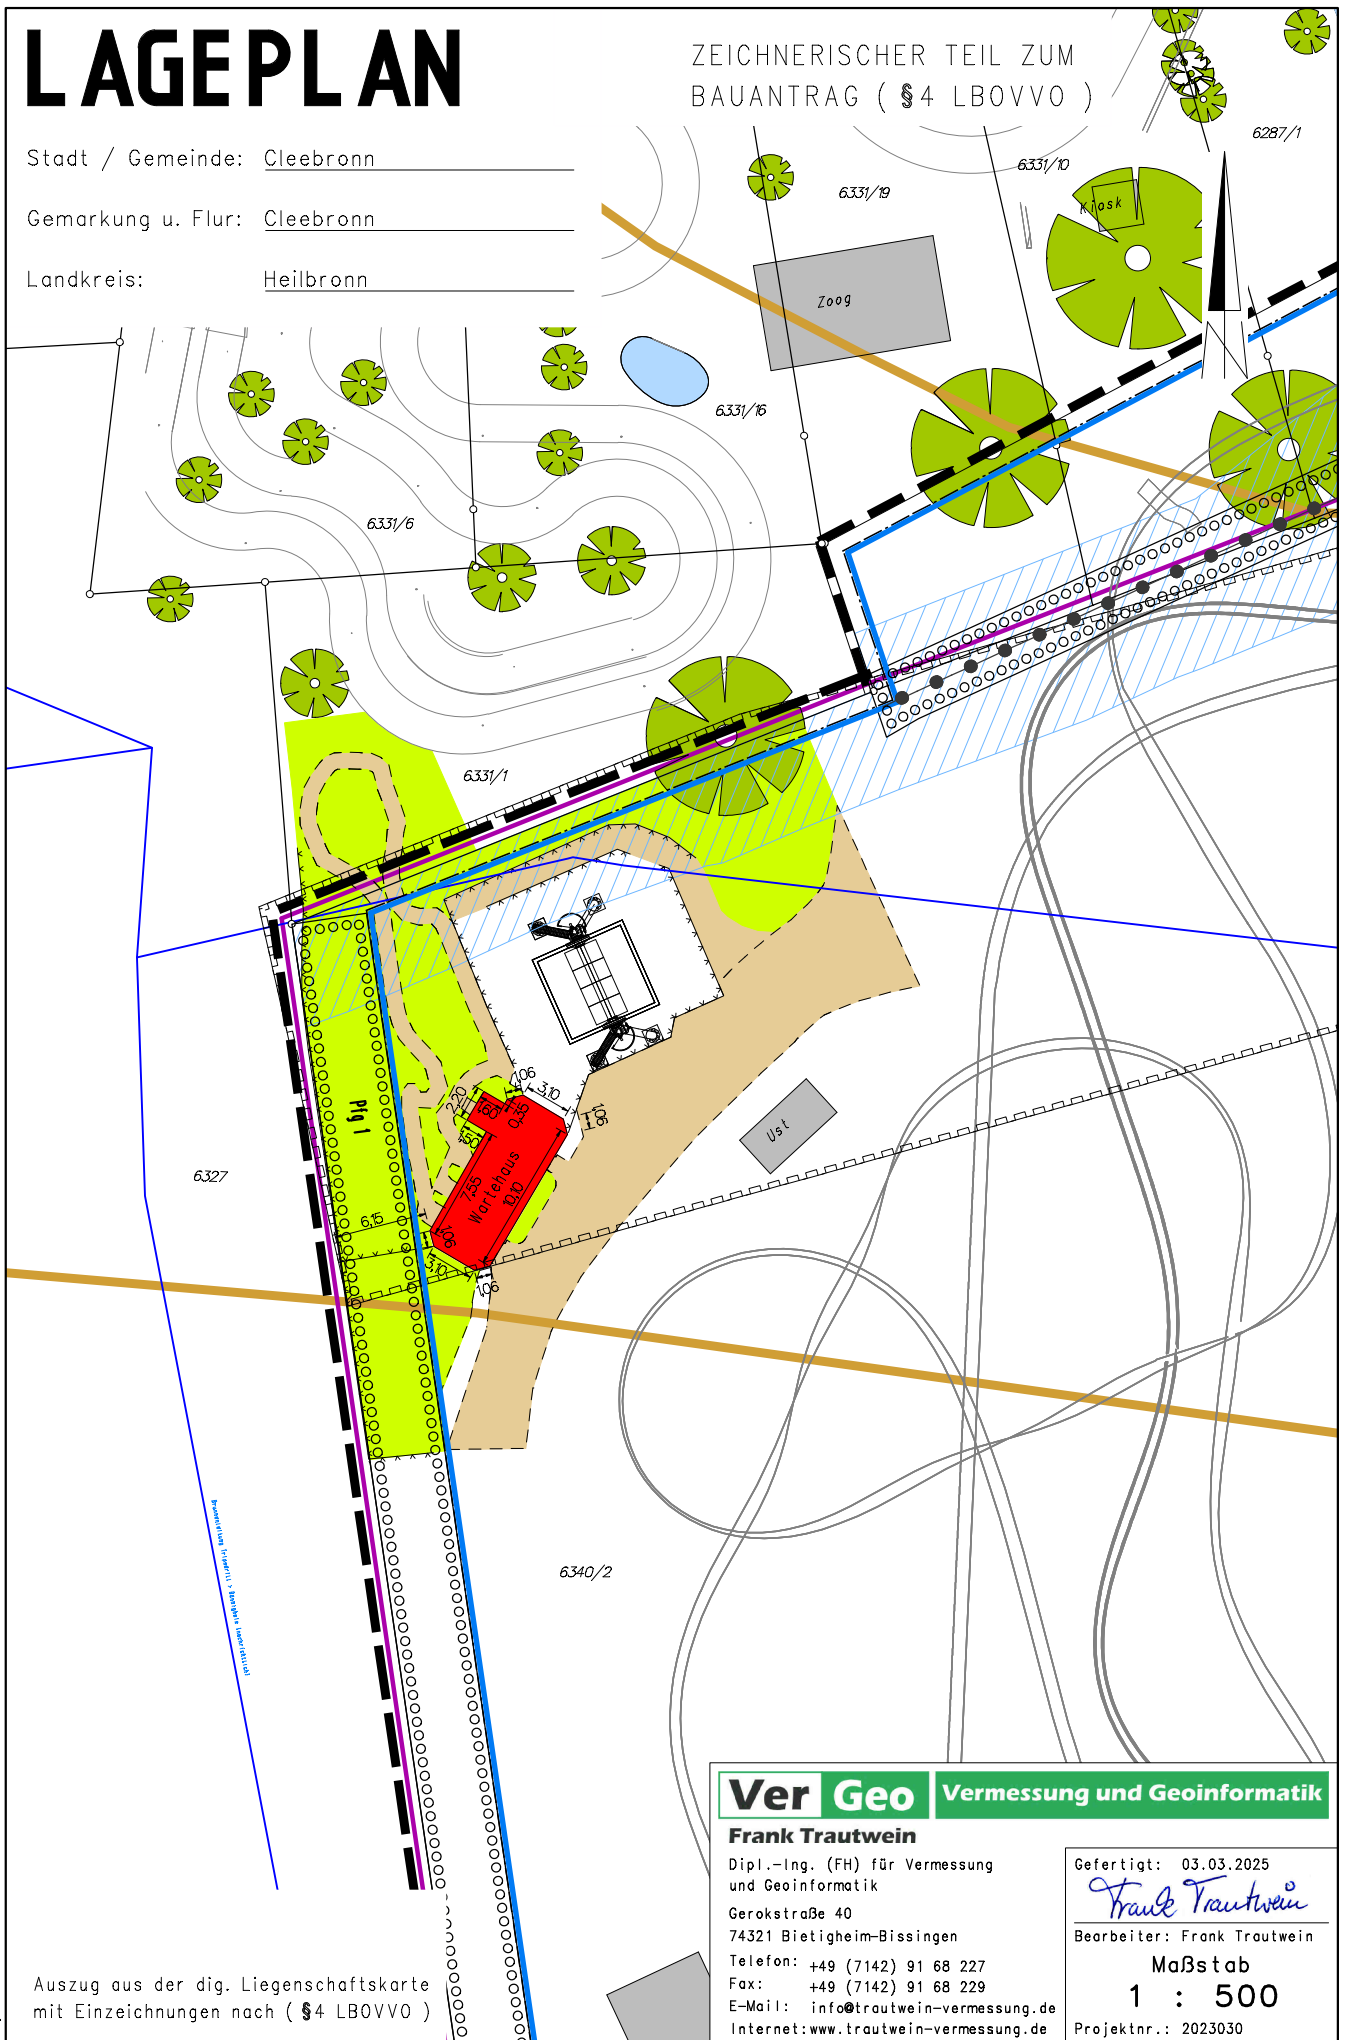

Auszug aus der dig. Liegenschaftskarte
mit Einzeichnungen nach (§ 4 LBOVVO)

Ver Geo Vermessung und Geoinformatik

Frank Trautwein

Dipl.-Ing. (FH) für Vermessung
und Geoinformatik

Gerokstraße 40
74321 Bietigheim-Bissingen

Telefon: +49 (7142) 91 68 227

Fax: +49 (7142) 91 68 229

E-Mail: info@trautwein-vermessung.de

Internet: www.trautwein-vermessung.de

Gefertigt: 03.03.2025

Frank Trautwein

Bearbeiter: Frank Trautwein

Maßstab

1 : 500

Projektnr.: 2023030

ERDGESCHOSS

Neu

Ing.-Büro für Bauwesen
KLEIN
DIPLOMINGENIEUR (FH)

Ing.-Büro für Bauwesen
Dipl.-Ing. (FH) Rainer Klein
Amselweg 20
74343 Sachsenheim
Tel.: 07147/900 400 Fax: 900 402
e-mail: r.klein@rk-ingenieure.de

R. Klein

BAUVORHABEN

Neubau überdachter Wartebereich
an Attraktion "Schaukel"
Treffentrill, Flst. -Nr. 6340/2
74389 Cleebronn

BAUHERR

PLAN

Erdgeschoss

PLAN NR.


02

PLANMASSSTAB



1 : 100

PLANDATUM

14. Februar 2025

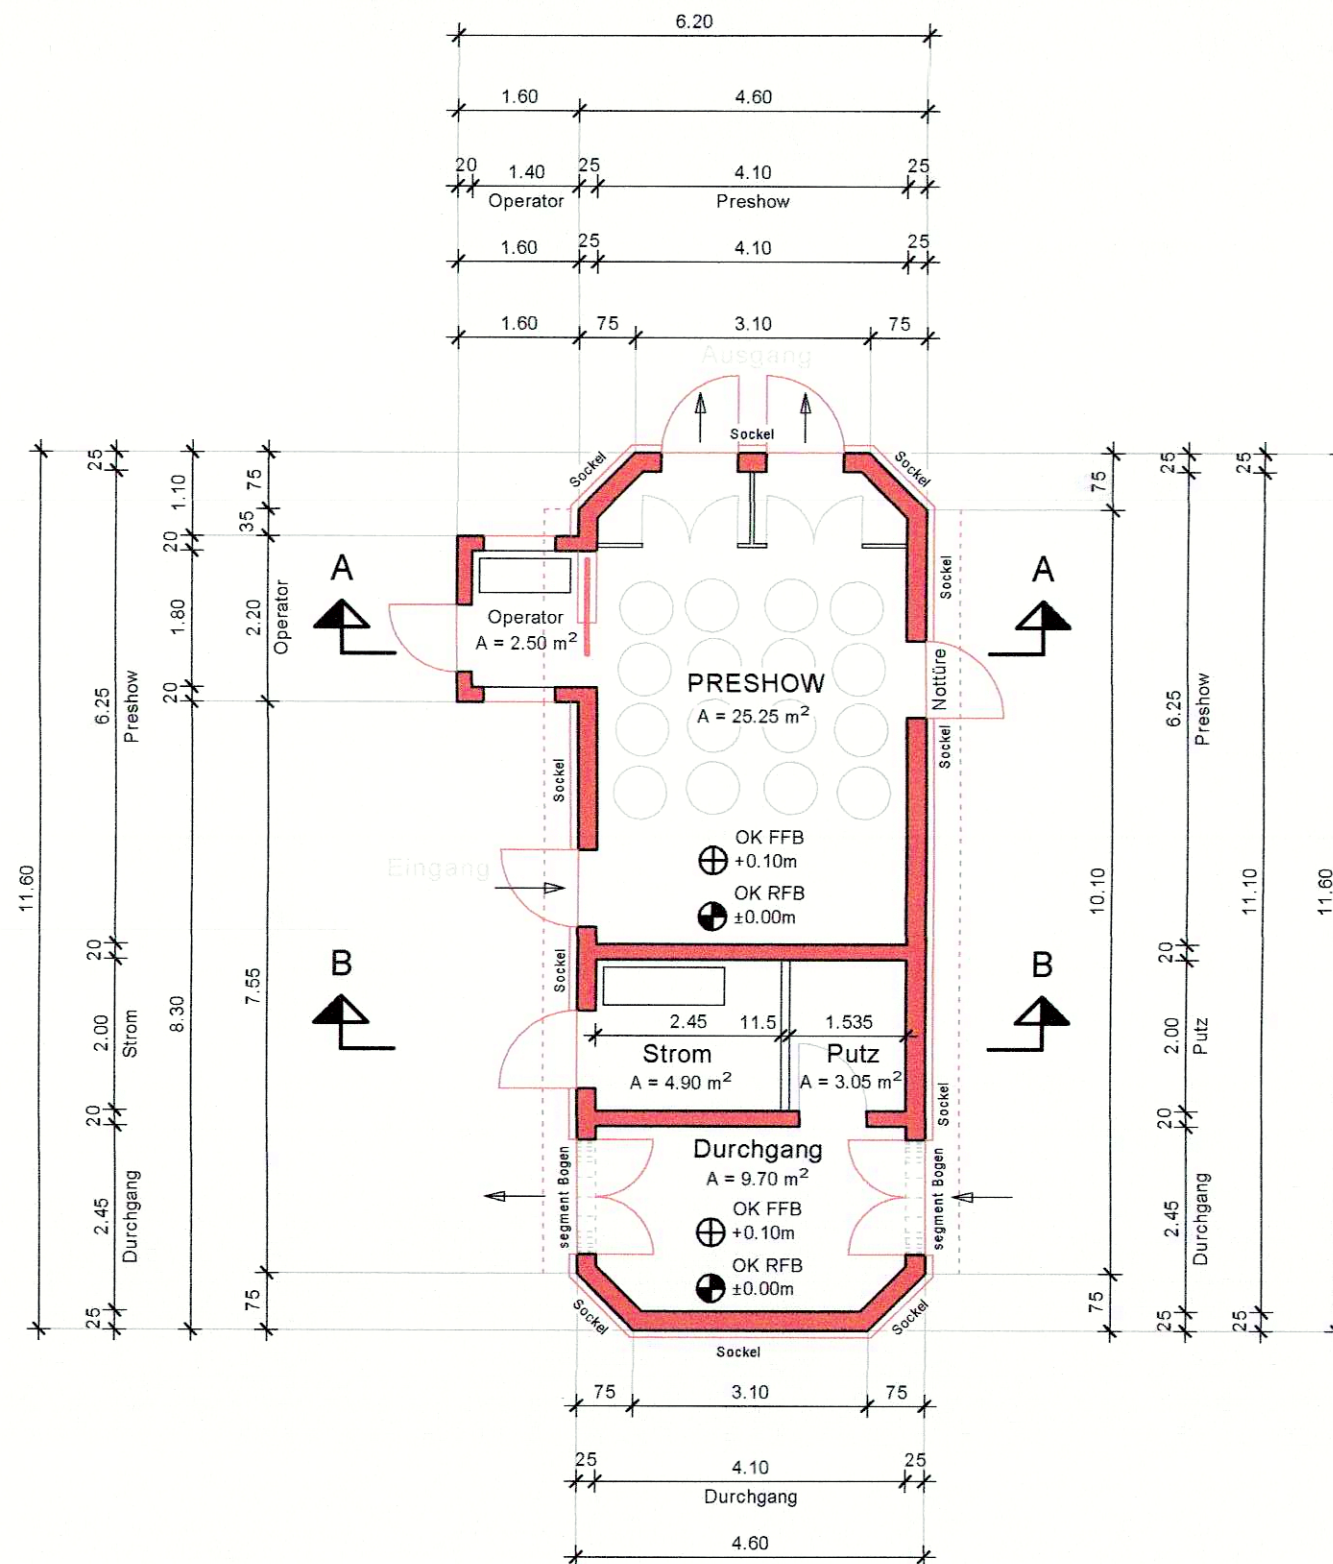

ÜBERSICHTSPLAN

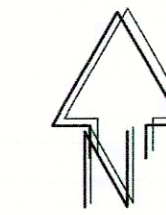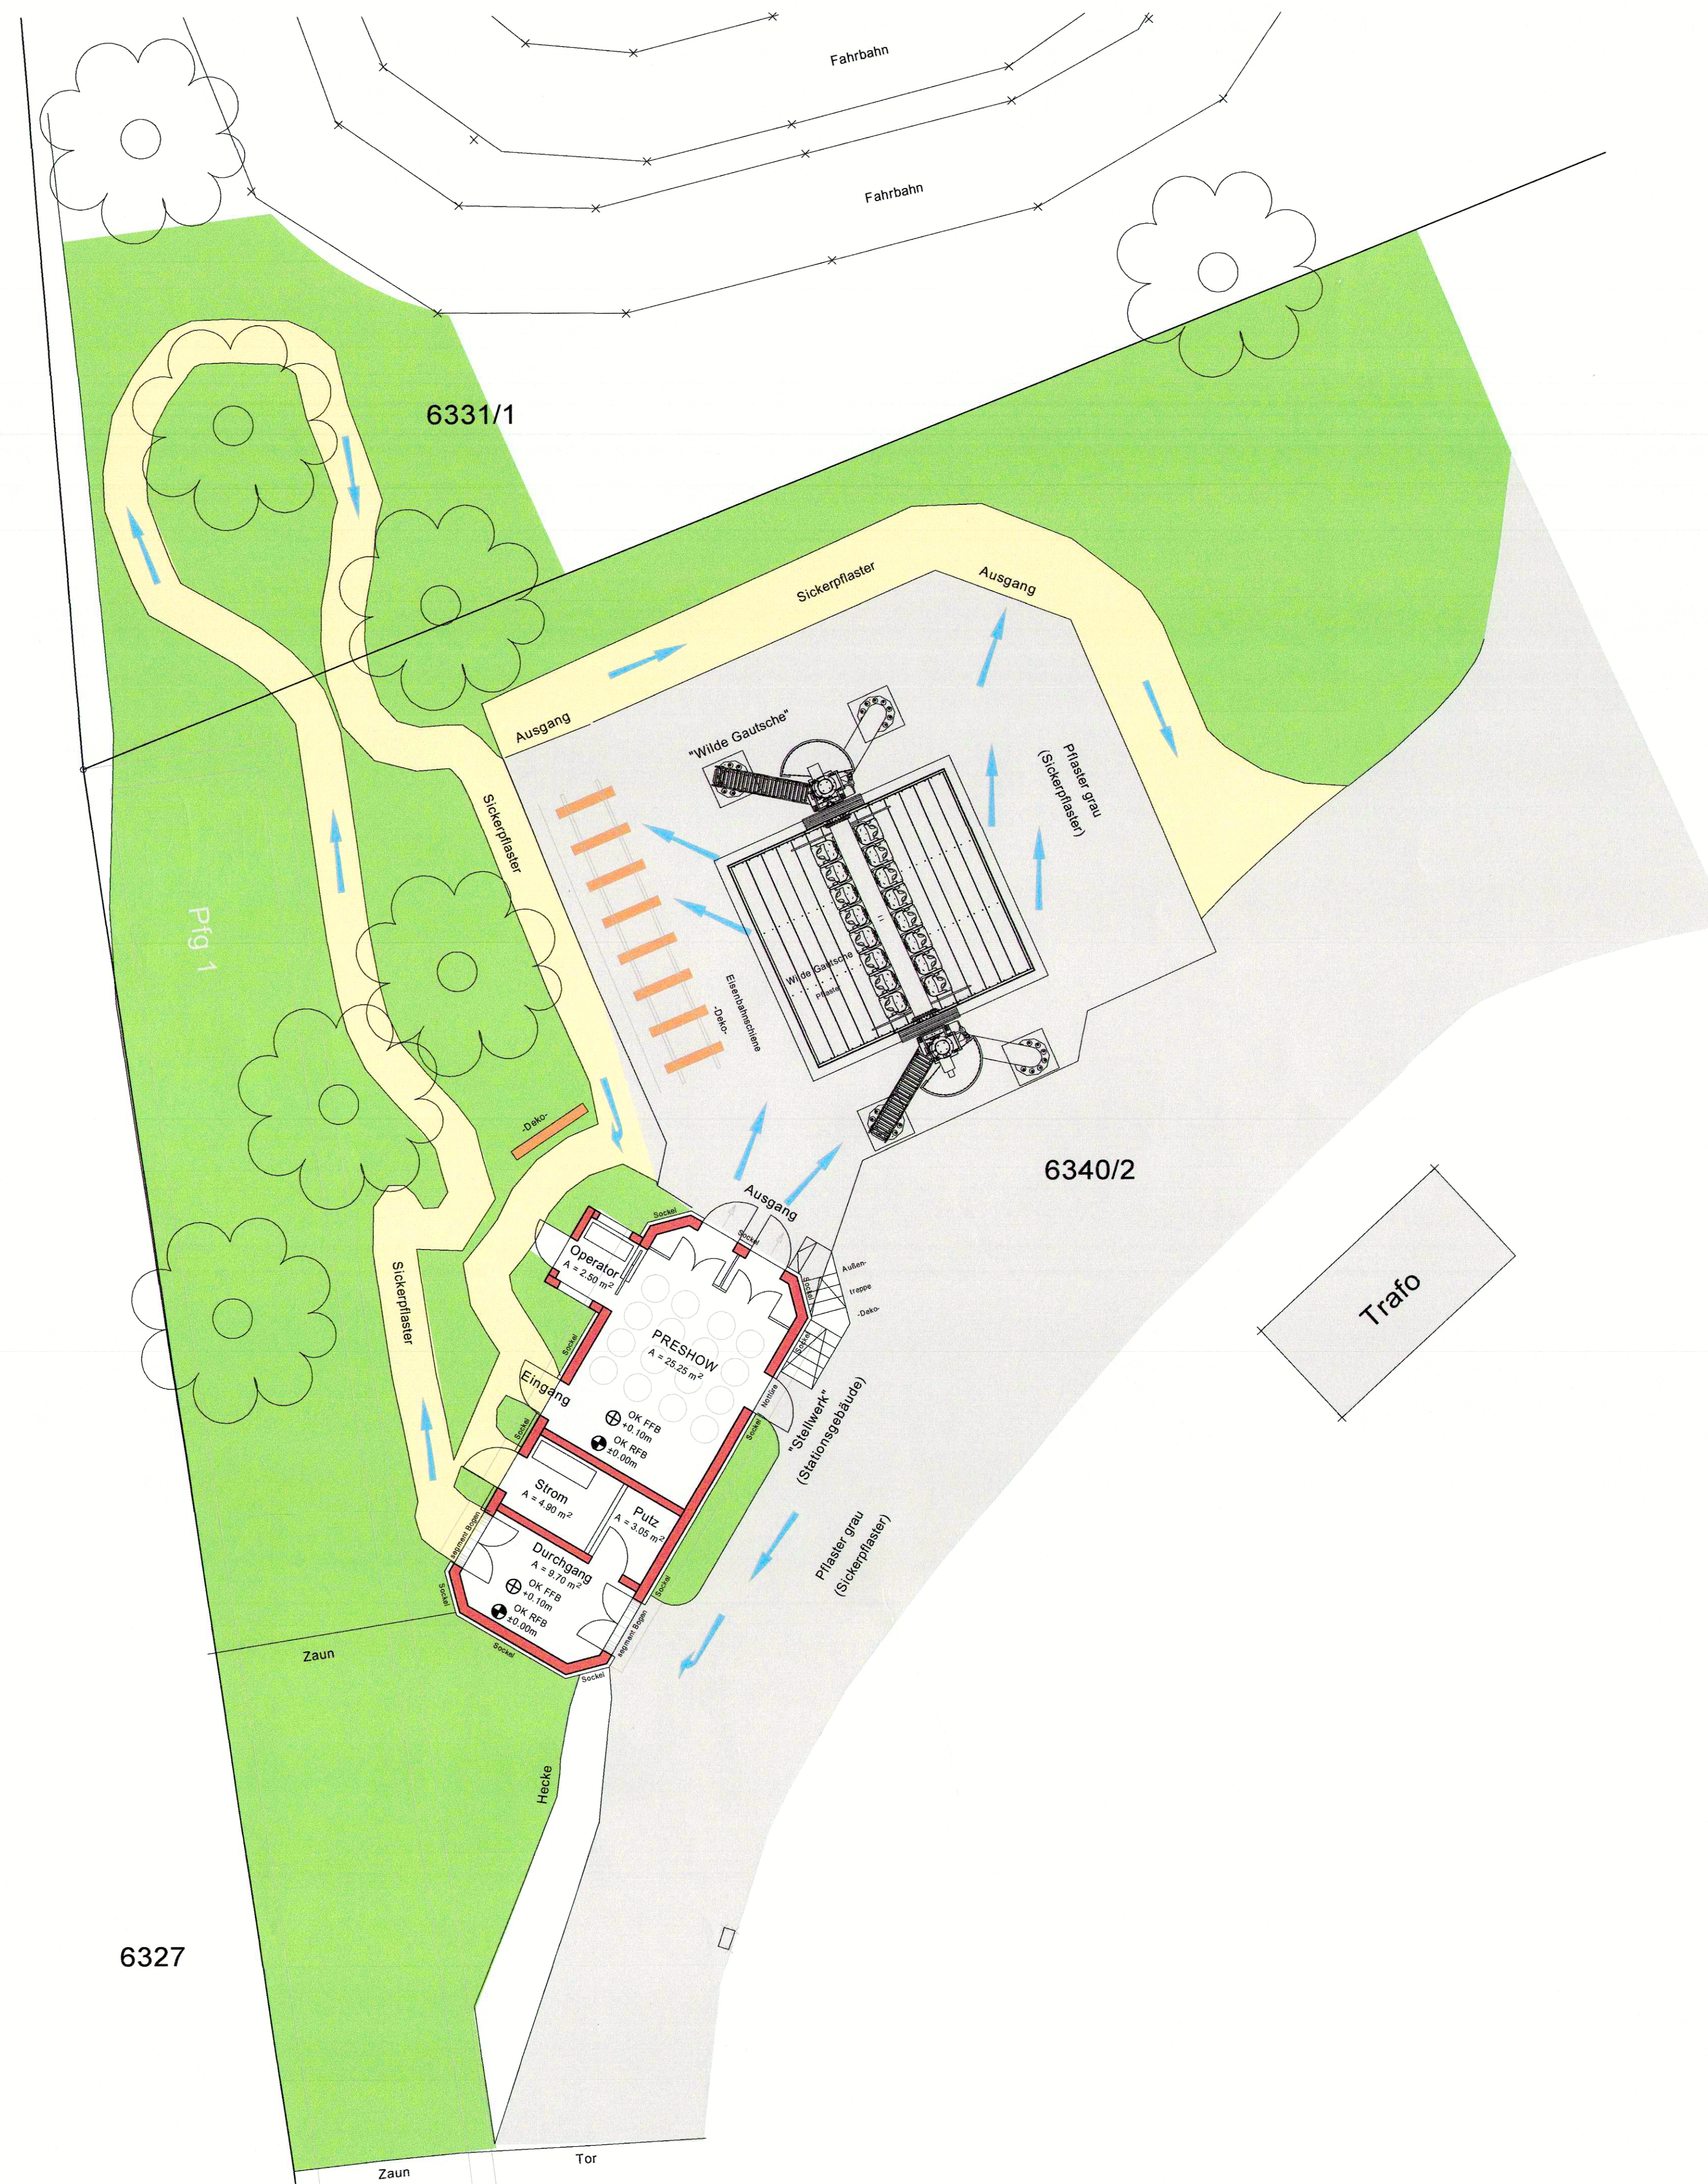


 Neu


Legende:



 Grünstreifen

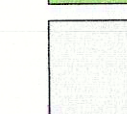

(Sickerpflaster)

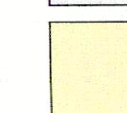

(Sickerpflaster)

Ing.-Büro für Bauwesen
KRAINER
KLEIN
DIPLOMINGENIEUR (FH)

Ing.-Büro für Bauwesen
Dipl.-Ing. (FH) Rainer Klein
Amselweg 20
74343 Sachsenheim
Tel.: 07147/900 400 Fax: 900 402
e-mail: r.klein@rk-ingenieure.de

P. Me

BAUVORHABEN
Neubau überdachter Wartebereich
an Attraktion "Schaukel"
Treffentritt, Flst. -Nr. 6340/2
74389 Cleebornn

BAUHERR

A. P.

PLAN _____

Übersicht

PLAN NR. _____

01

PLANMASSSTAB

1 : 100

PLANDATUM _____

14. Februar 2025

Neu

Ing.-Büro für Bauwesen
KRAINER
DIPLOMINGENIEUR (FH)

Ing.-Büro für Bauwesen
Dipl.-Ing. (FH) Rainer Klein
Amselweg 20
74343 Sachsenheim
Tel.: 07147/900 400 Fax: 900 402
e-mail: r.klein@rk-ingenieure.de

R. Klein

BAUVORHABEN

Neubau überdachter Wartebereich
an Attraktion "Schaukel"
Treffentrill, Flst. -Nr. 6340/2
74389 Cleebronn

BAUHERR

PLAN

Schnitt A-A, Schnitt B-B

PLAN NR.

03


PLANMASSSTAB

1 : 100


PLANDATUM

14. Februar 2025


Schnitt A-A

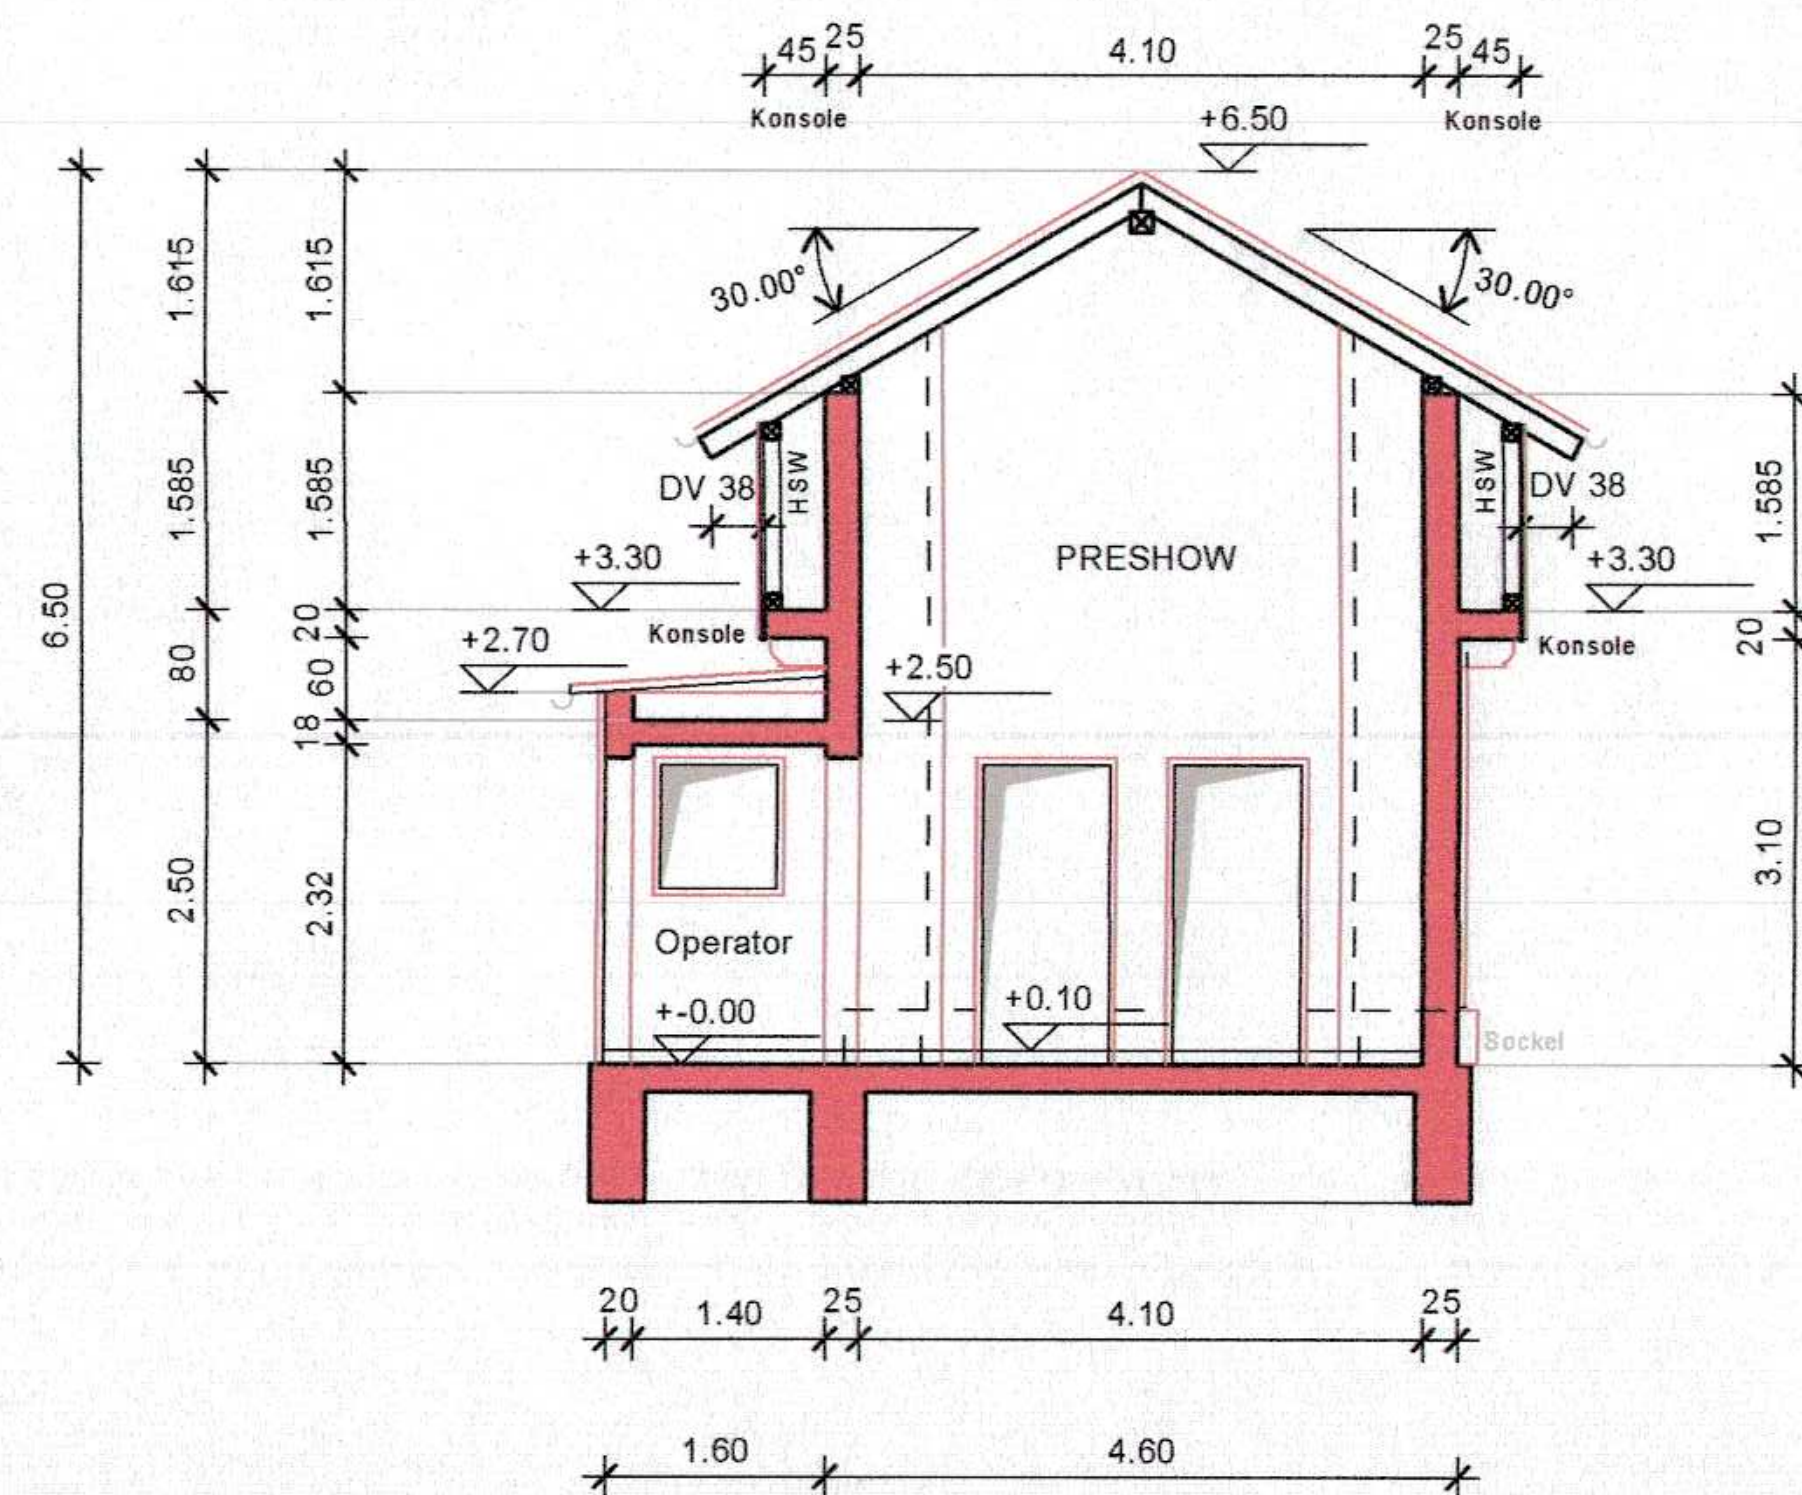


Schnitt B-B

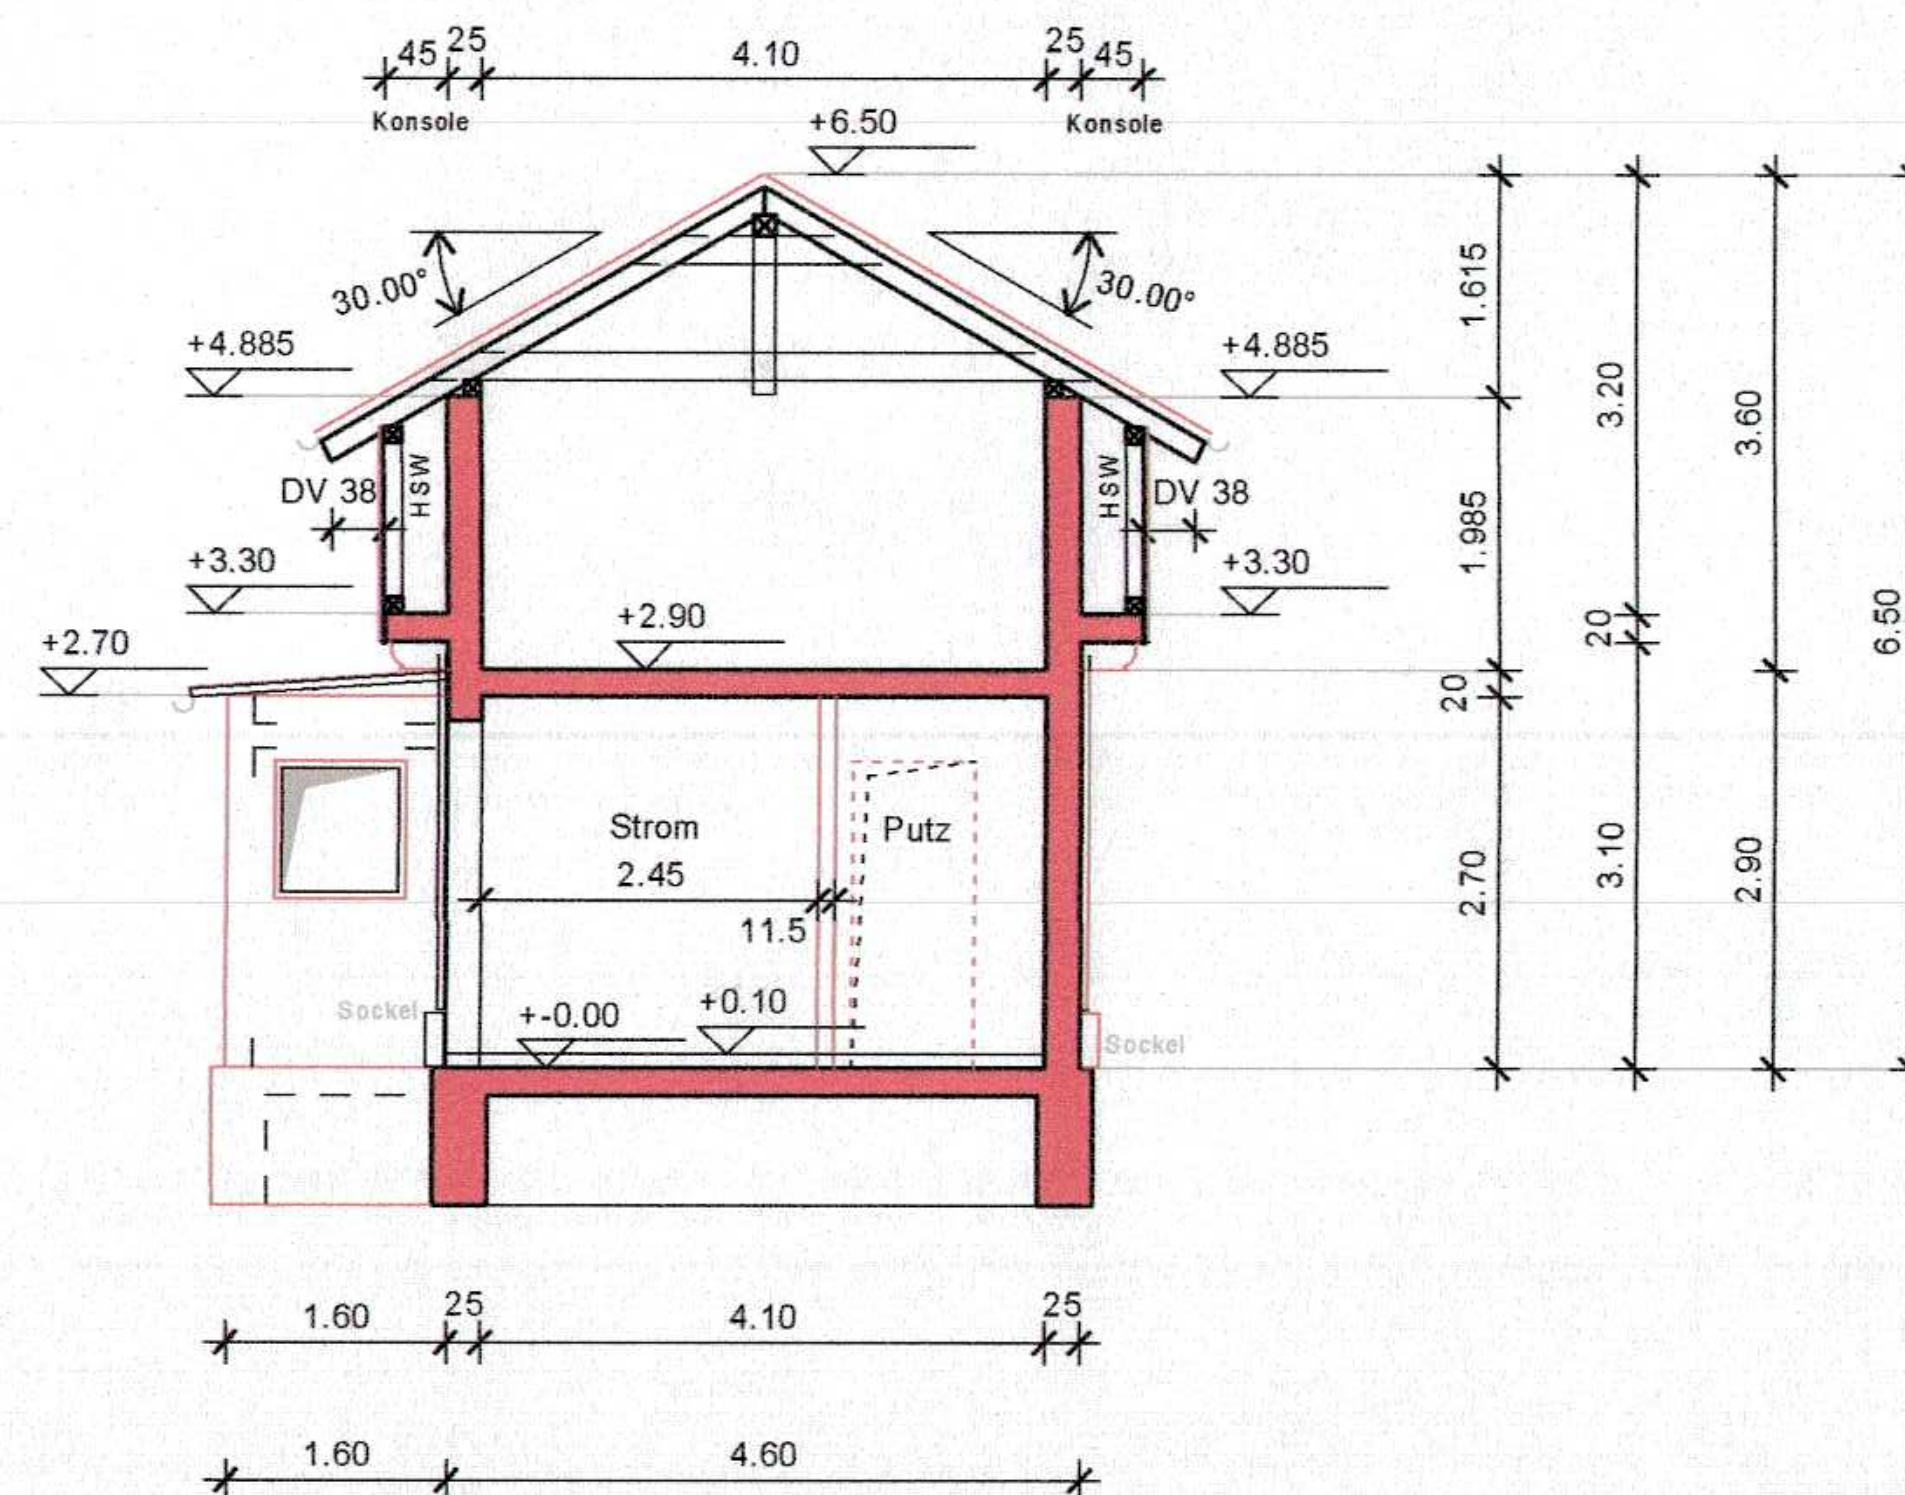


Ansicht West

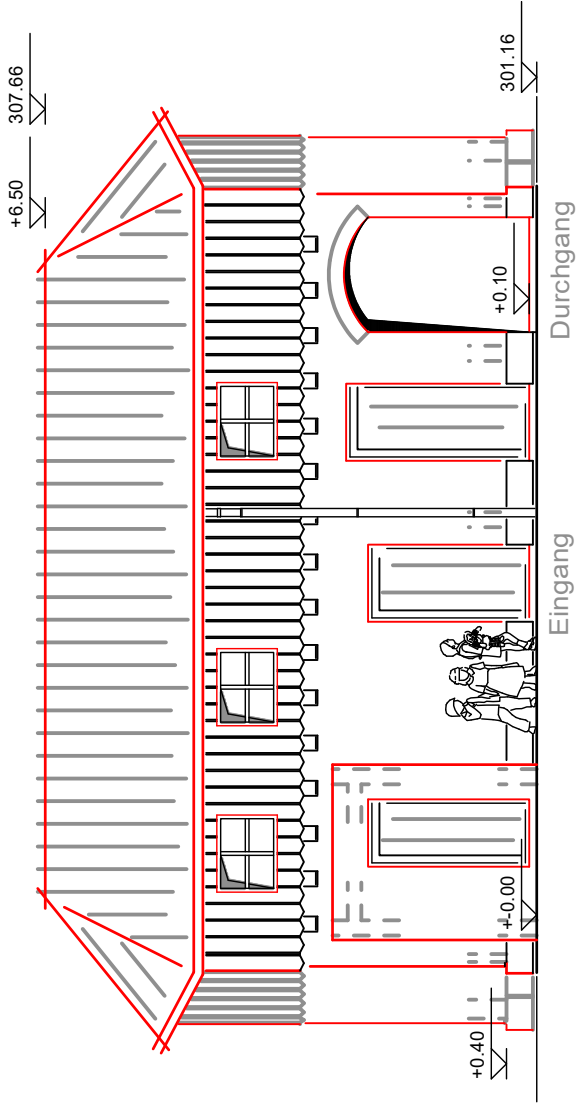

Ansicht Ost

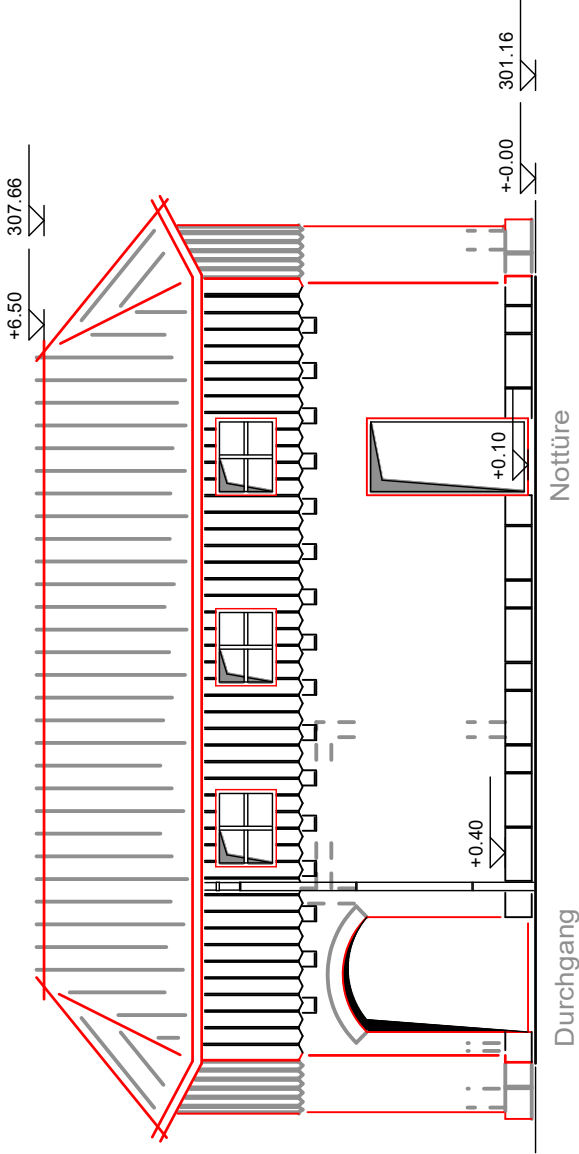

Ansicht Süd

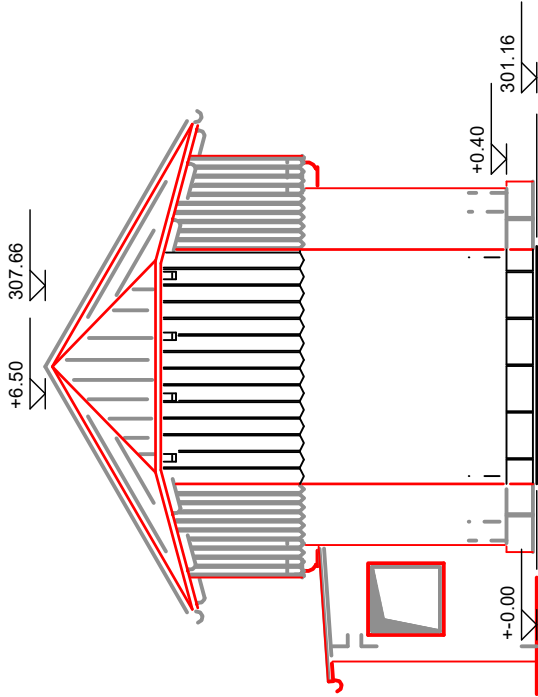

Ansicht Nord

