


# LAGEPLAN

ZEICHNERISCHER TEIL ZUM  
BAUANTRAG ( § 4 LBOVVO )

Stadt / Gemeinde: Cleebronn

Gemarkung u. Flur: Cleebronn

Landkreis: Heilbronn

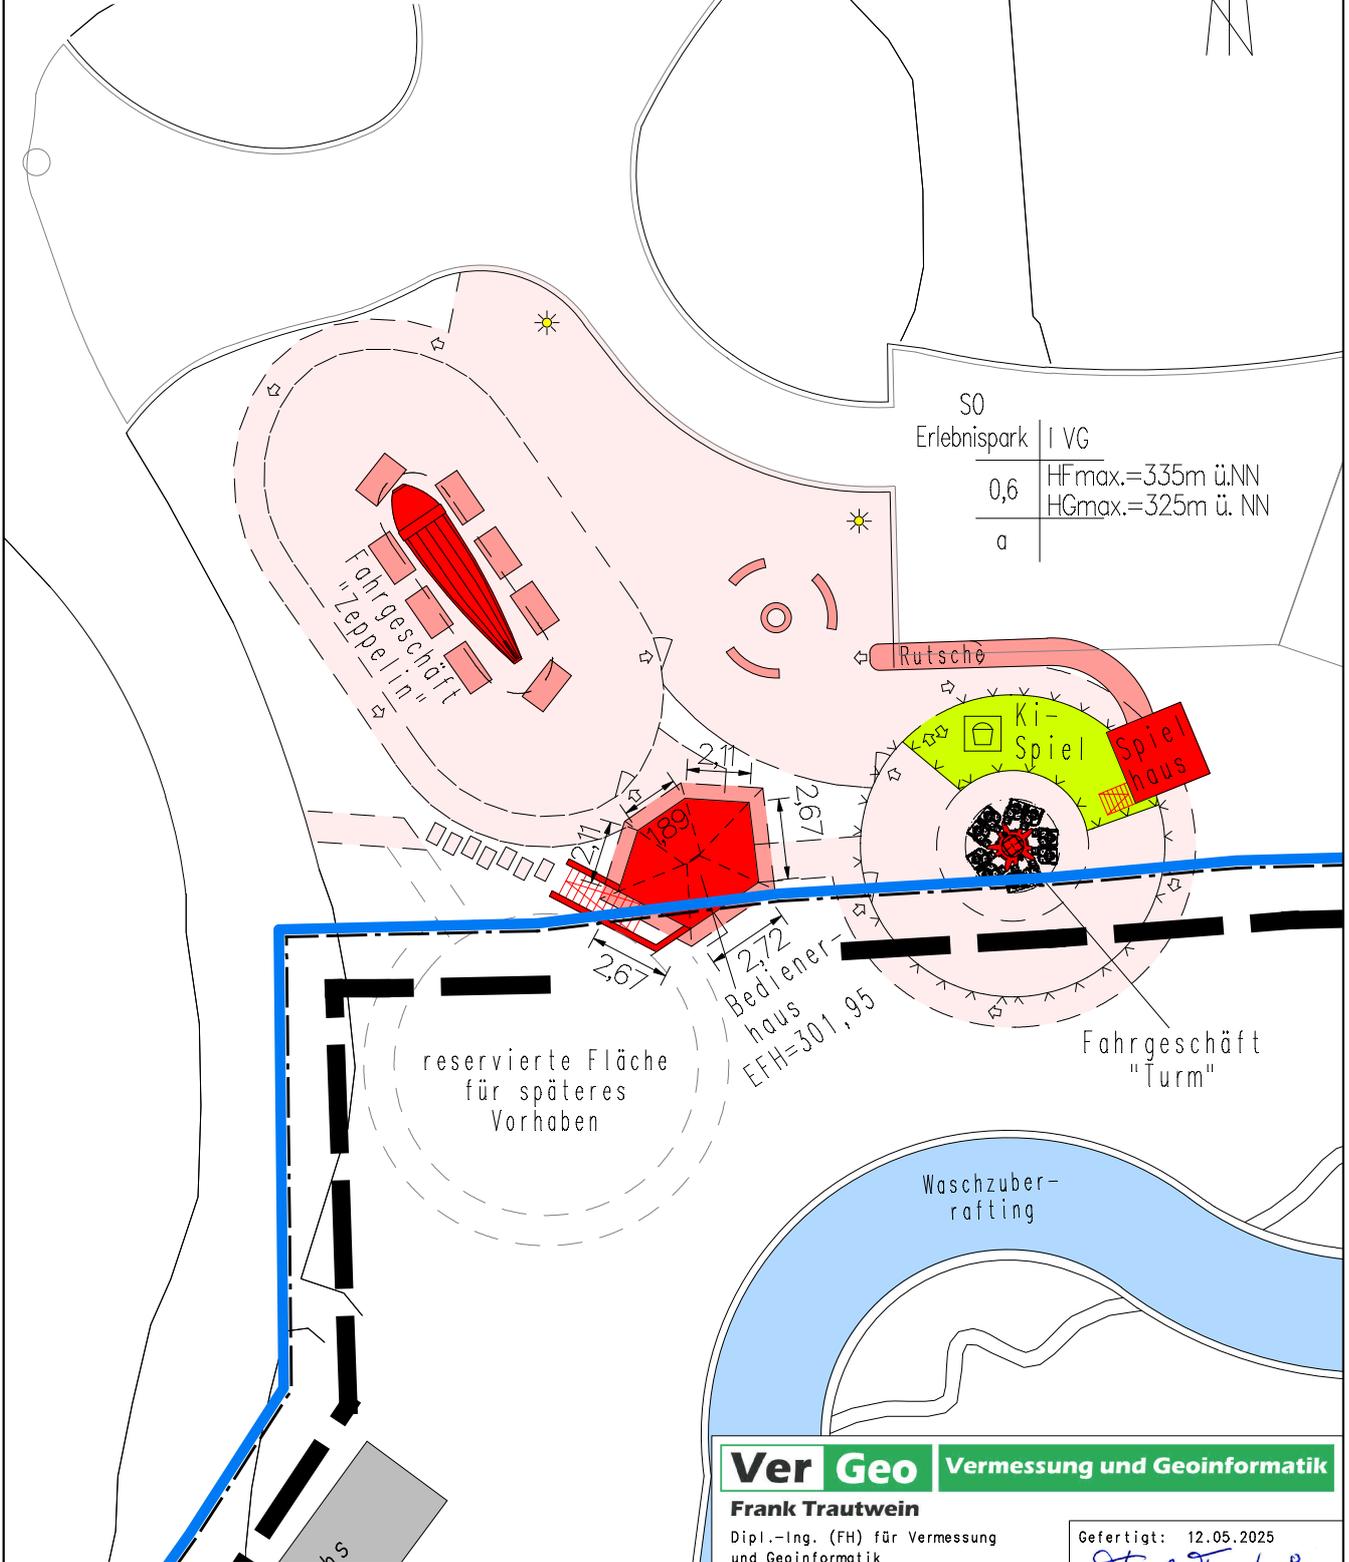

Projektnummer: 2025087

Auszug aus der dig. Liegenschaftskarte  
mit Einzeichnungen nach ( § 4 LBOVVO )

**Ver Geo** Vermessung und Geoinformatik

**Frank Trautwein**

Dipl.-Ing. (FH) für Vermessung  
und Geoinformatik

Gerokstraße 40  
74321 Bietigheim-Bissingen

Telefon: +49 (7142) 91 68 227

Fax: +49 (7142) 91 68 229

E-Mail: [info@trautwein-vermessung.de](mailto:info@trautwein-vermessung.de)

Internet: [www.trautwein-vermessung.de](http://www.trautwein-vermessung.de)

Gefertigt: 12.05.2025

*Frank Trautwein*

Bearbeiter: Frank Trautwein

Maßstab

1 : 250

Projektnr.: 2025087

# LAGEPLAN

ZEICHNERISCHER TEIL ZUM  
BAUANTRAG ( § 4 LBOVVO )


Stadt / Gemeinde: Cleebronn

Gemarkung u. Flur: Cleebronn

Landkreis: Heilbronn



## Abstandsflächen

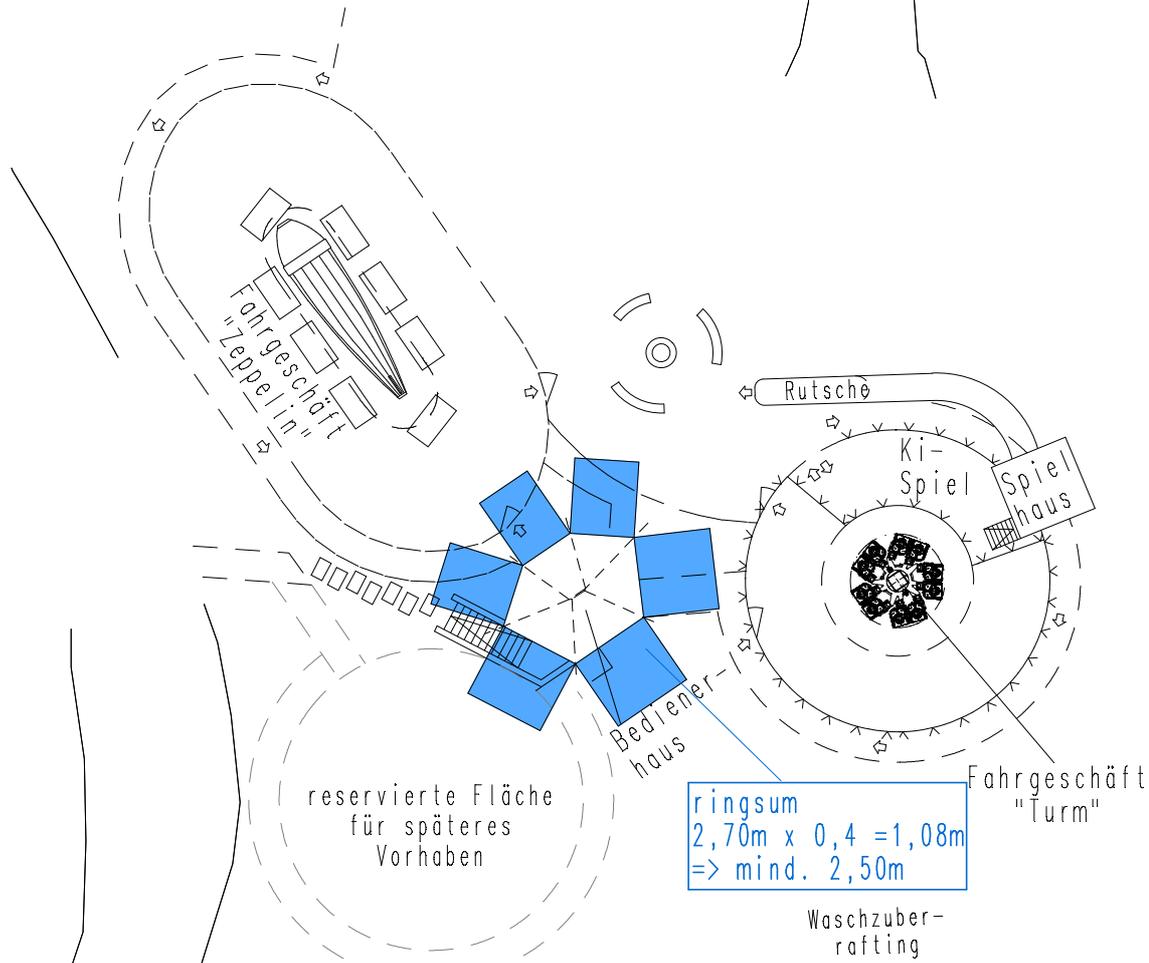

Projektnummer: 2025087

Auszug aus der dig. Liegenschaftskarte  
mit Einzeichnungen nach ( § 4 LBOVVO )

**Ver Geo Vermessung und Geoinformatik**

**Frank Trautwein**

Dipl.-Ing. (FH) für Vermessung  
und Geoinformatik

Gerokstraße 40  
74321 Bietigheim-Bissingen

Telefon: +49 (7142) 91 68 227

Fax: +49 (7142) 91 68 229

E-Mail: info@trautwein-vermessung.de

Internet: www.trautwein-vermessung.de

Gefertigt: 12.05.2025

*Frank Trautwein*

Bearbeiter: Frank Trautwein


Maßstab

1 : 250


Projektnr.: 2025087




Süd-West Ansicht

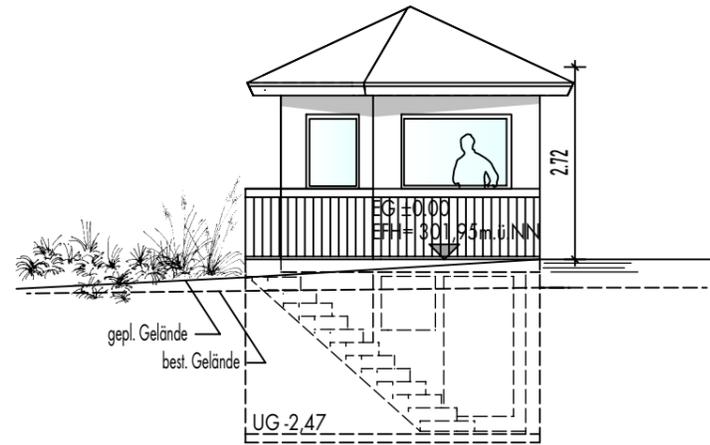


Süd-Ost Ansicht

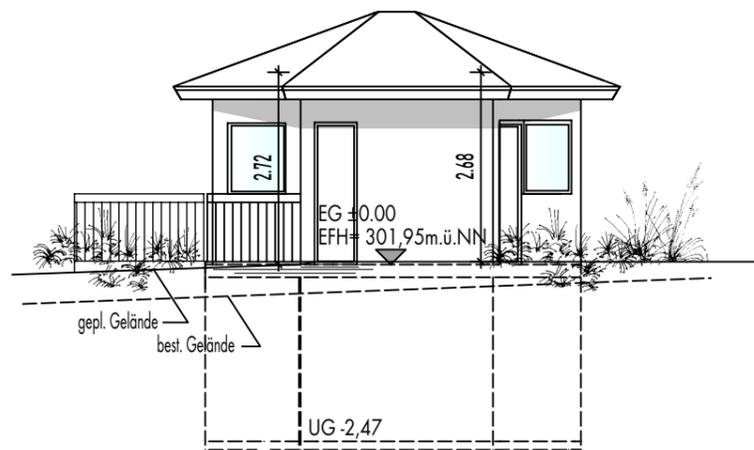


Grundriss

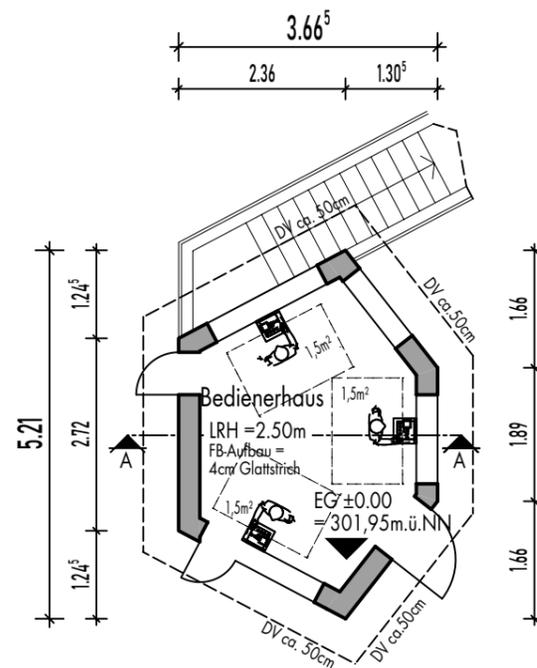


Nord-West Ansicht

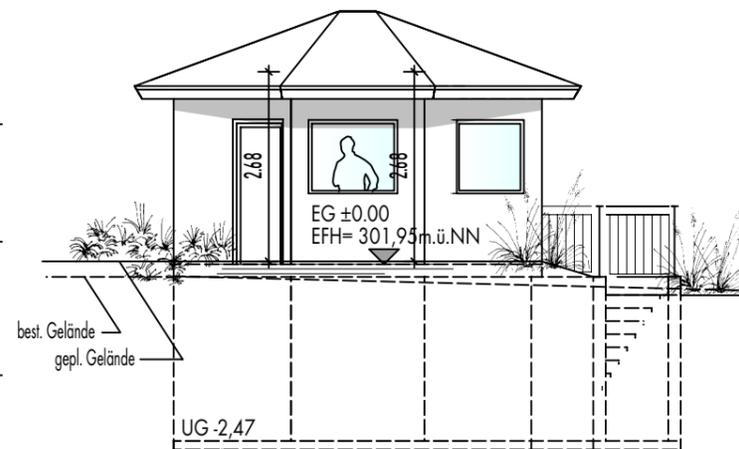

Schnitt A-A

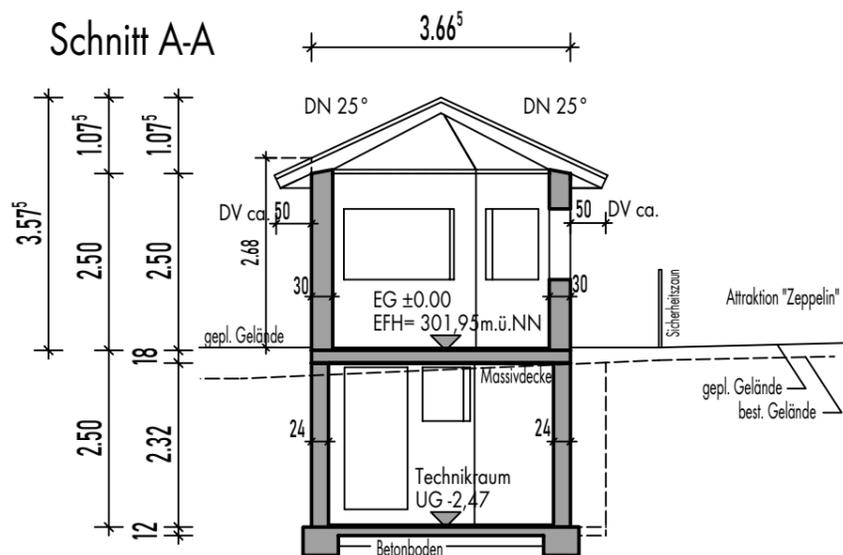

Nord-Ost Ansicht

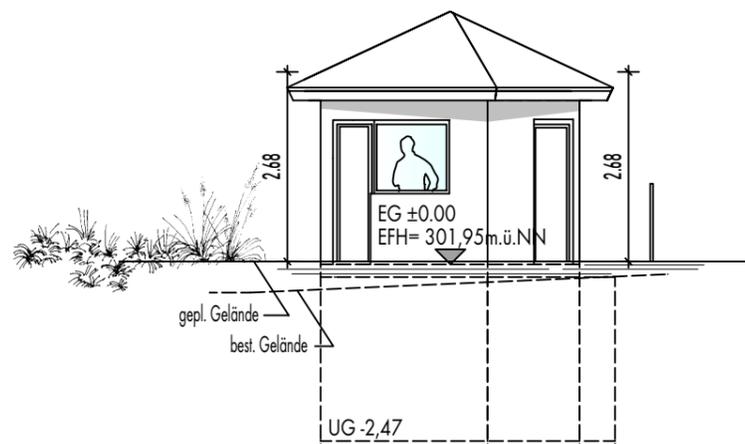

Bauvorhaben

Neubau der Attraktionen:  
"Zeppelin" & "Turm"

mit Bedienerhaus, Wegführung  
und Wartebereich  
im Erlebnispark Tripsdrill

Bauort

Erlebnispark Tripsdrill  
Flst.: 6265

Bauteil

**BEDIENERHAUS**


Maßstab 1:100

Cleebronn, den 12.05.2025


Planverfasser

**Bettina Keicher** staatl. gepr. Bautechnikerin  
Erlebnispark Tripsdrill GmbH & Co.KG  
74389 Cleebronn  
Tel.: 07135-999296  
Email : bettina.keicher@tripsdrill.de



Seitenansicht:

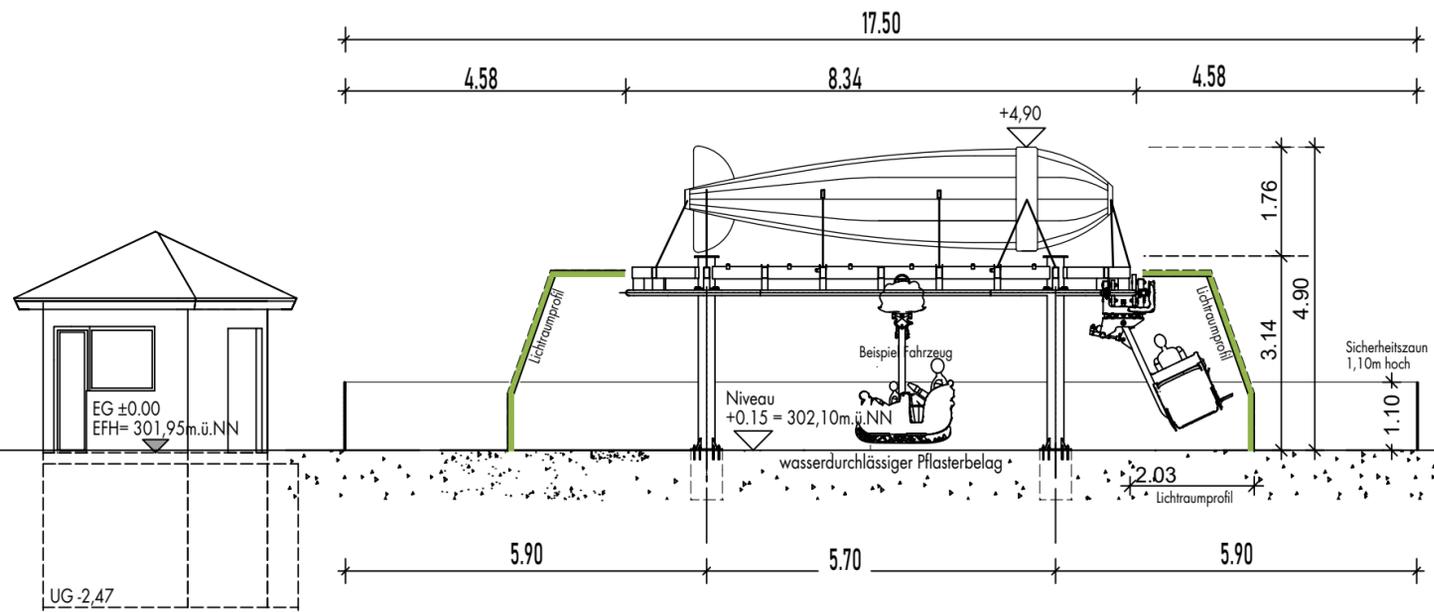

Front- und Hinteransicht:

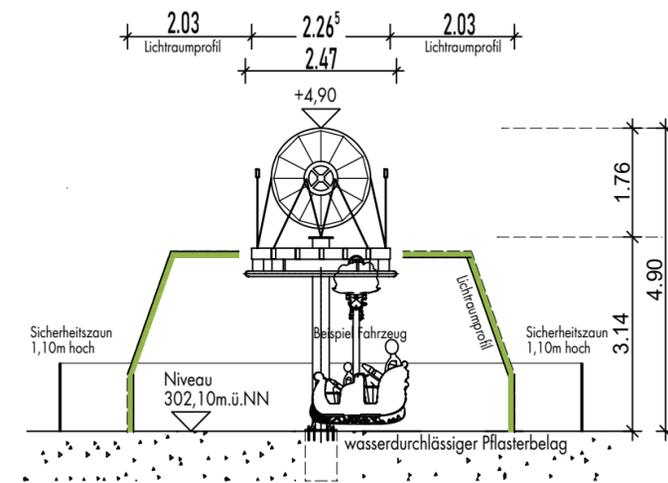

Grundriss:

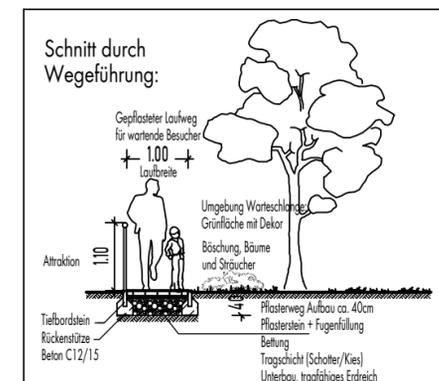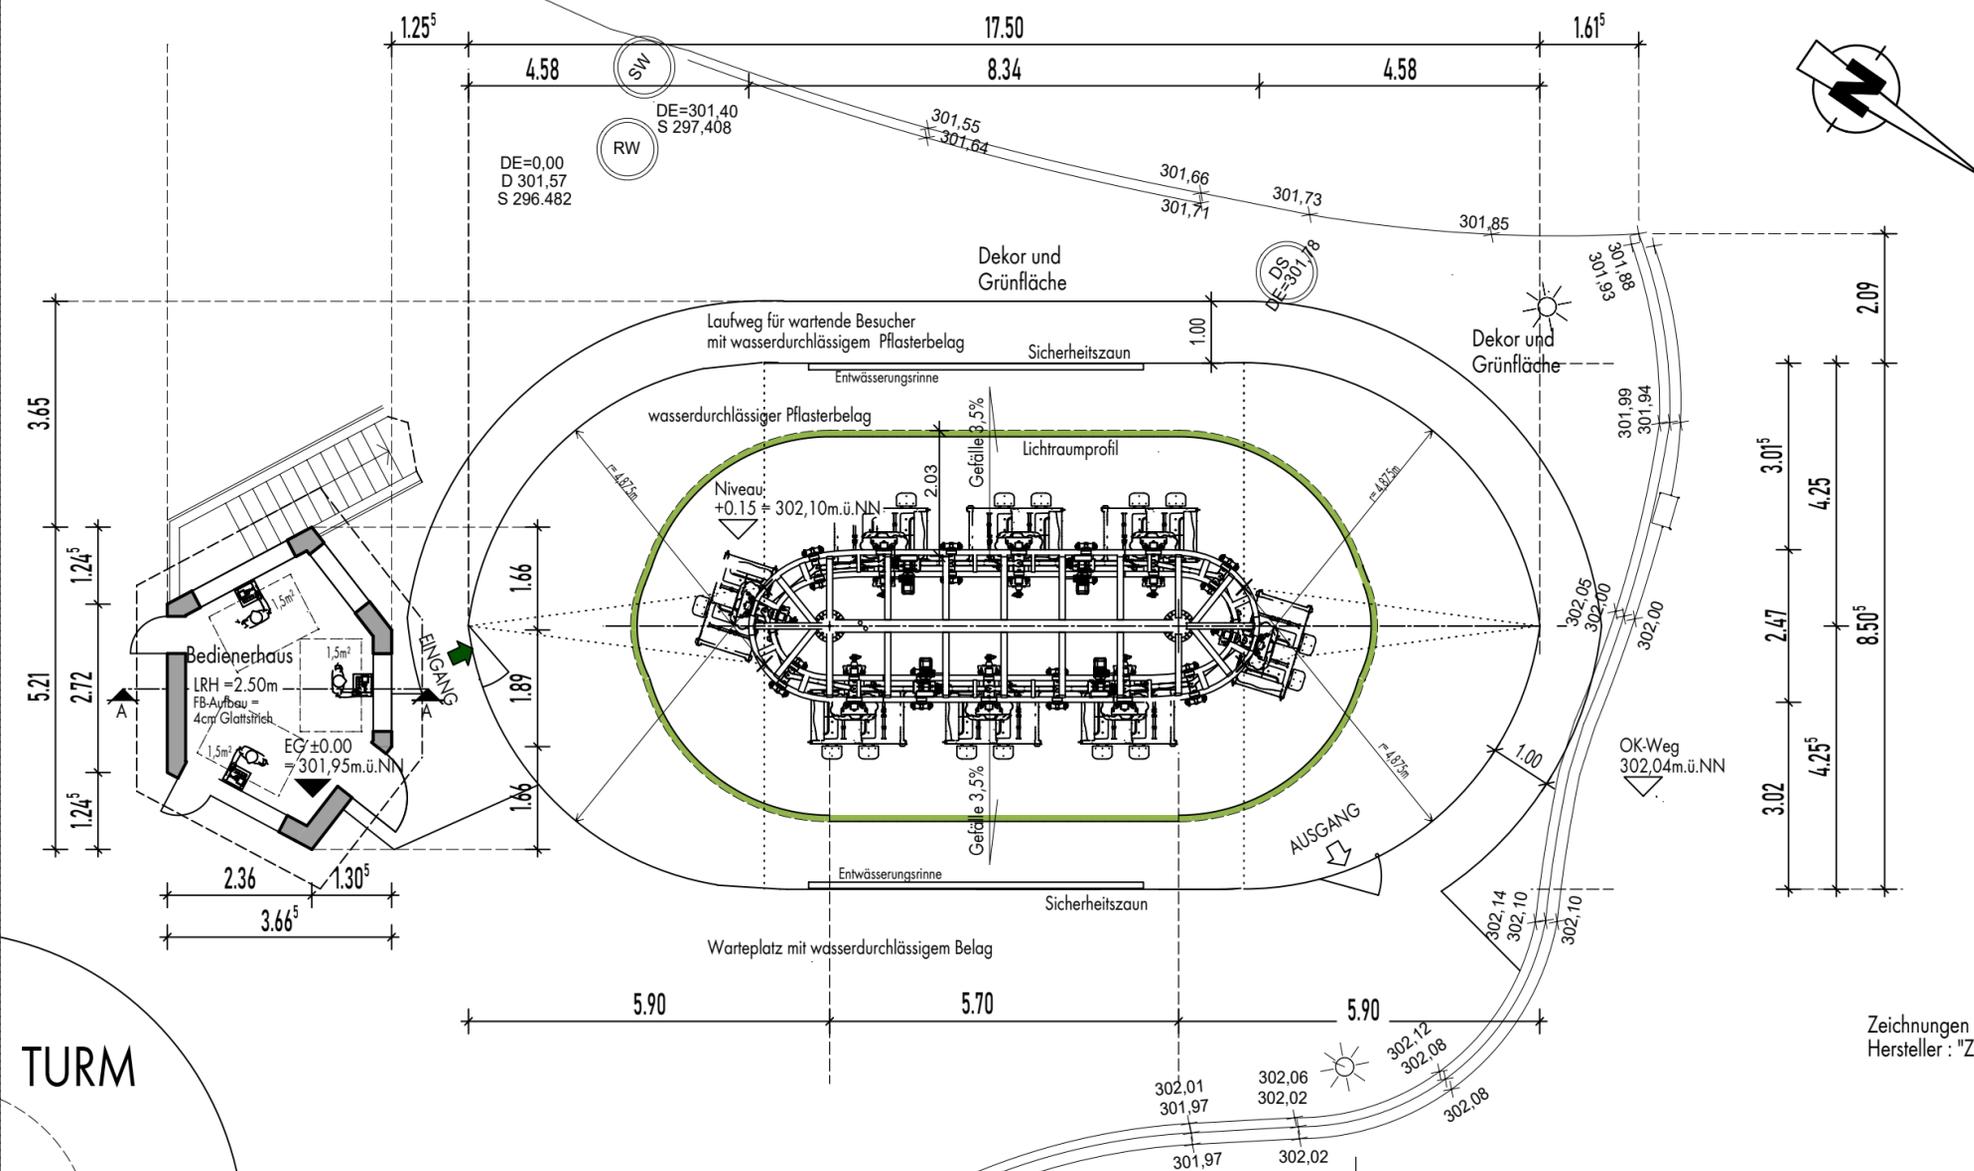

Zeichnungen auf Grundlage von Herstellerzeichnungen bearbeitet  
 Hersteller: "Zamperla" (Italien)

Bauvorhaben

Neubau der Attraktionen:  
 "Zeppelin" & "Turm"

mit Bedienerhaus, Wegführung  
 und Wartebereich  
 im Erlebnispark Tripsdrill

Bauort

Erlebnispark Tripsdrill  
 Flst.: 6265

Bauteil

ZEPPELIN Technische Angaben

Maßstab 1:100


Cleebronn, den 12.05.2025

Planverfasser


Bettina Keicher staatl. gepr. Bautechnikerin  
 Erlebnispark Tripsdrill GmbH & Co.KG  
 74389 Cleebronn  
 Tel.: 07135-999296  
 Email: bettina.keicher@tripsdrill.de

TURM


Grundriss:

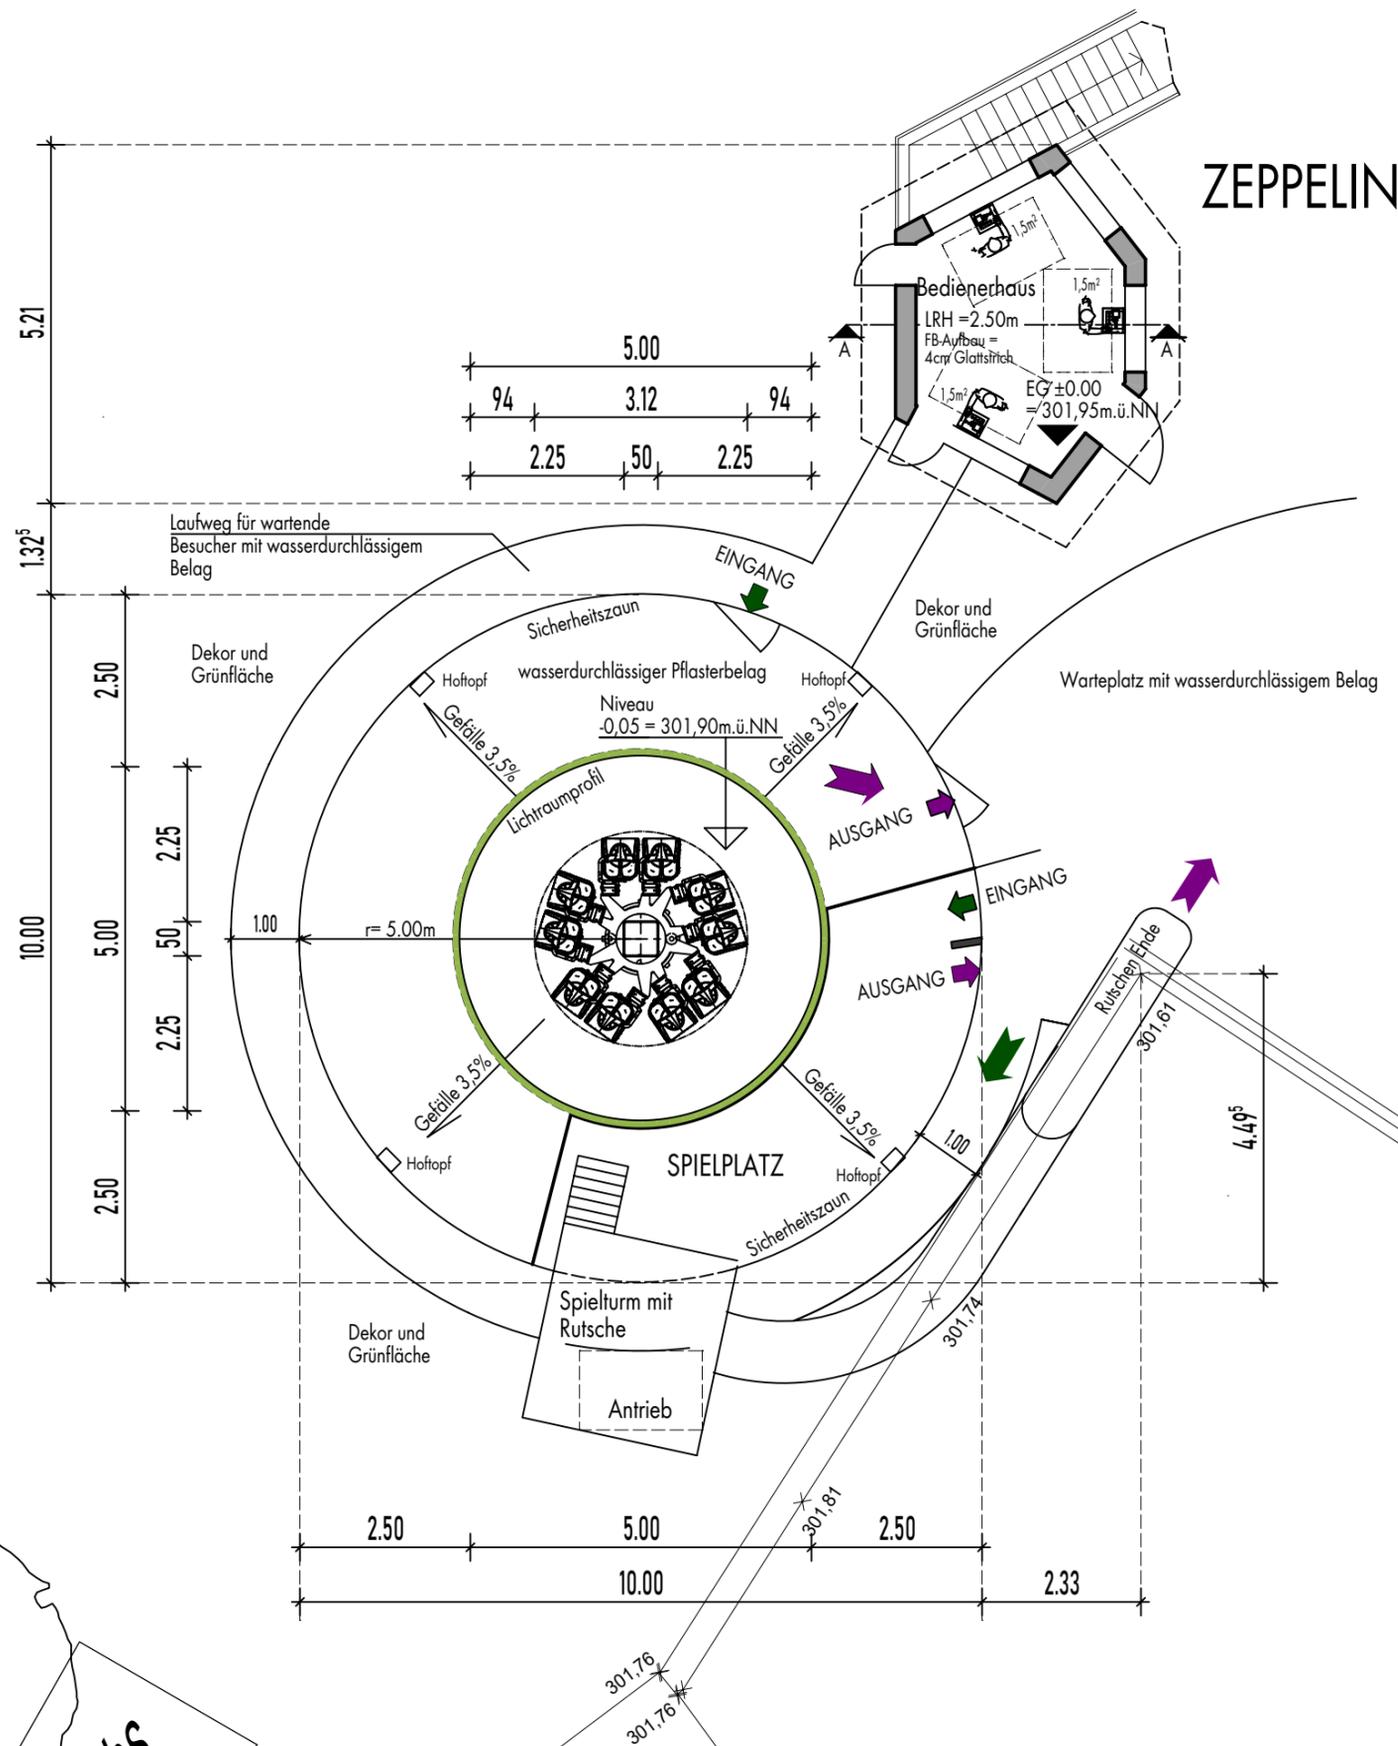


Seitenansicht:

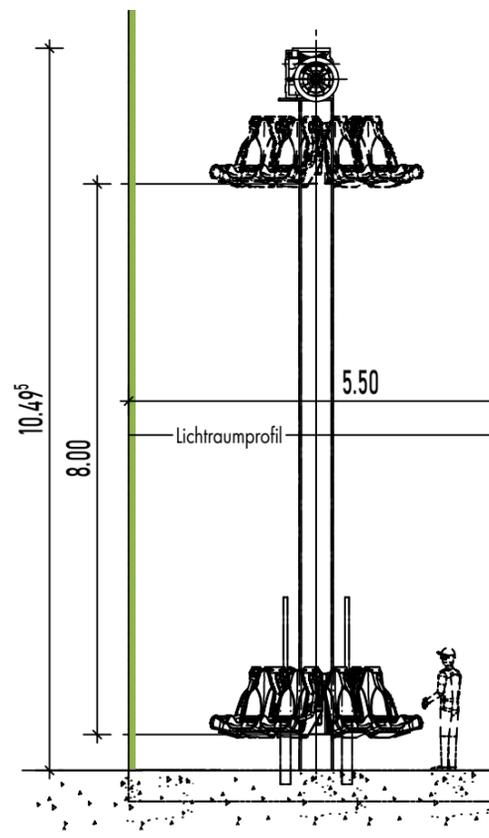

Front- und Hinteransicht:

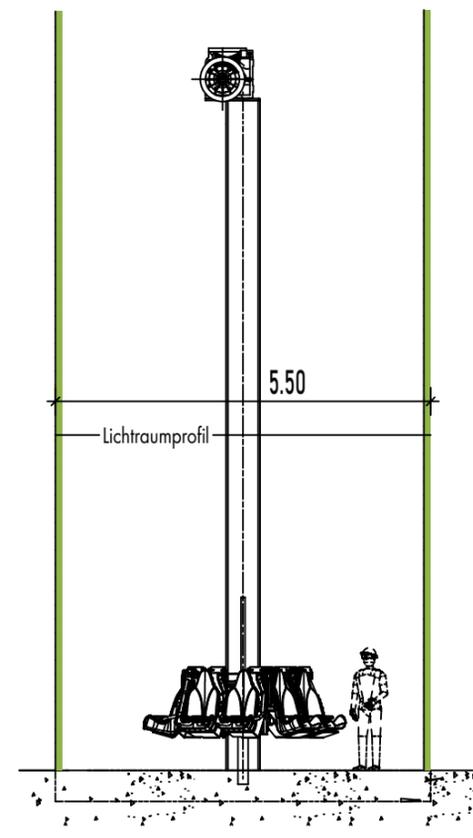

Antrieb: 2x 30kW  
 Geschwindigkeit: 2 m/s  
 Drehzahl Godel: 10U/min  
 Anzahl Sitze: 10

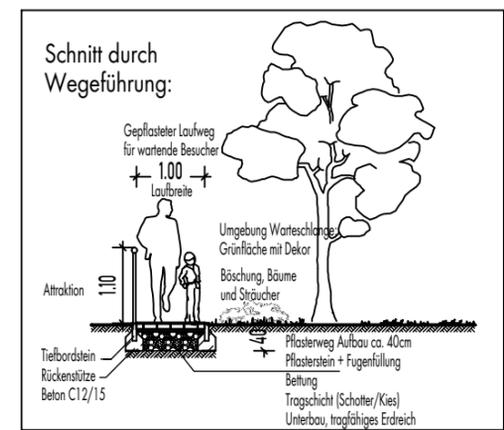

Zeichnungen auf Grundlage von Herstellerzeichnungen bearbeitet  
 Hersteller:  
 ART Engineering GmbH  
 Stahl- und Maschinenbau  
 Amusement Rides  
 79199 Kirchzarten

Bauvorhaben  
 Neubau der Attraktionen:  
 "Zeppelin" & "Turm"  
 mit Bedienerhaus, Wegföhrung  
 und Wartebereich  
 im Erlebnispark Tripsdrill

Bauort  
 Erlebnispark Tripsdrill  
 Flst.: 6265

Bauteil  
 TURM Technische Angaben  
 Maßstab 1:100  
 Clebronn, den 12.05.2025

Planverfasser  
 Bettina Keicher staatl. gepr. Bautechnikerin  
 Erlebnispark Tripsdrill GmbH & Co.KG  
 74389 Clebronn  
 Tel.: 07135-999296  
 Email : bettina.keicher@tripsdrill.de

Ghs