



ANTRAG AUF BAUGENEHMIGUNG

**Umbau und Aufbau an
best. Wohnhaus
Erweiterung Wohnfläche**

Alte Steige 6
74389 Cleebronn


Bauherr:

Plan: **Lageplan**
Maßstab: 1:500

Ort / Datum: 30.06.2025

Planverfasser: Dipl.-Arch. Marius Verga
Kelterstraße 13/1
71394 Kernen
vergamarius@gmail.com

VERGA
ARCHITEKTEN

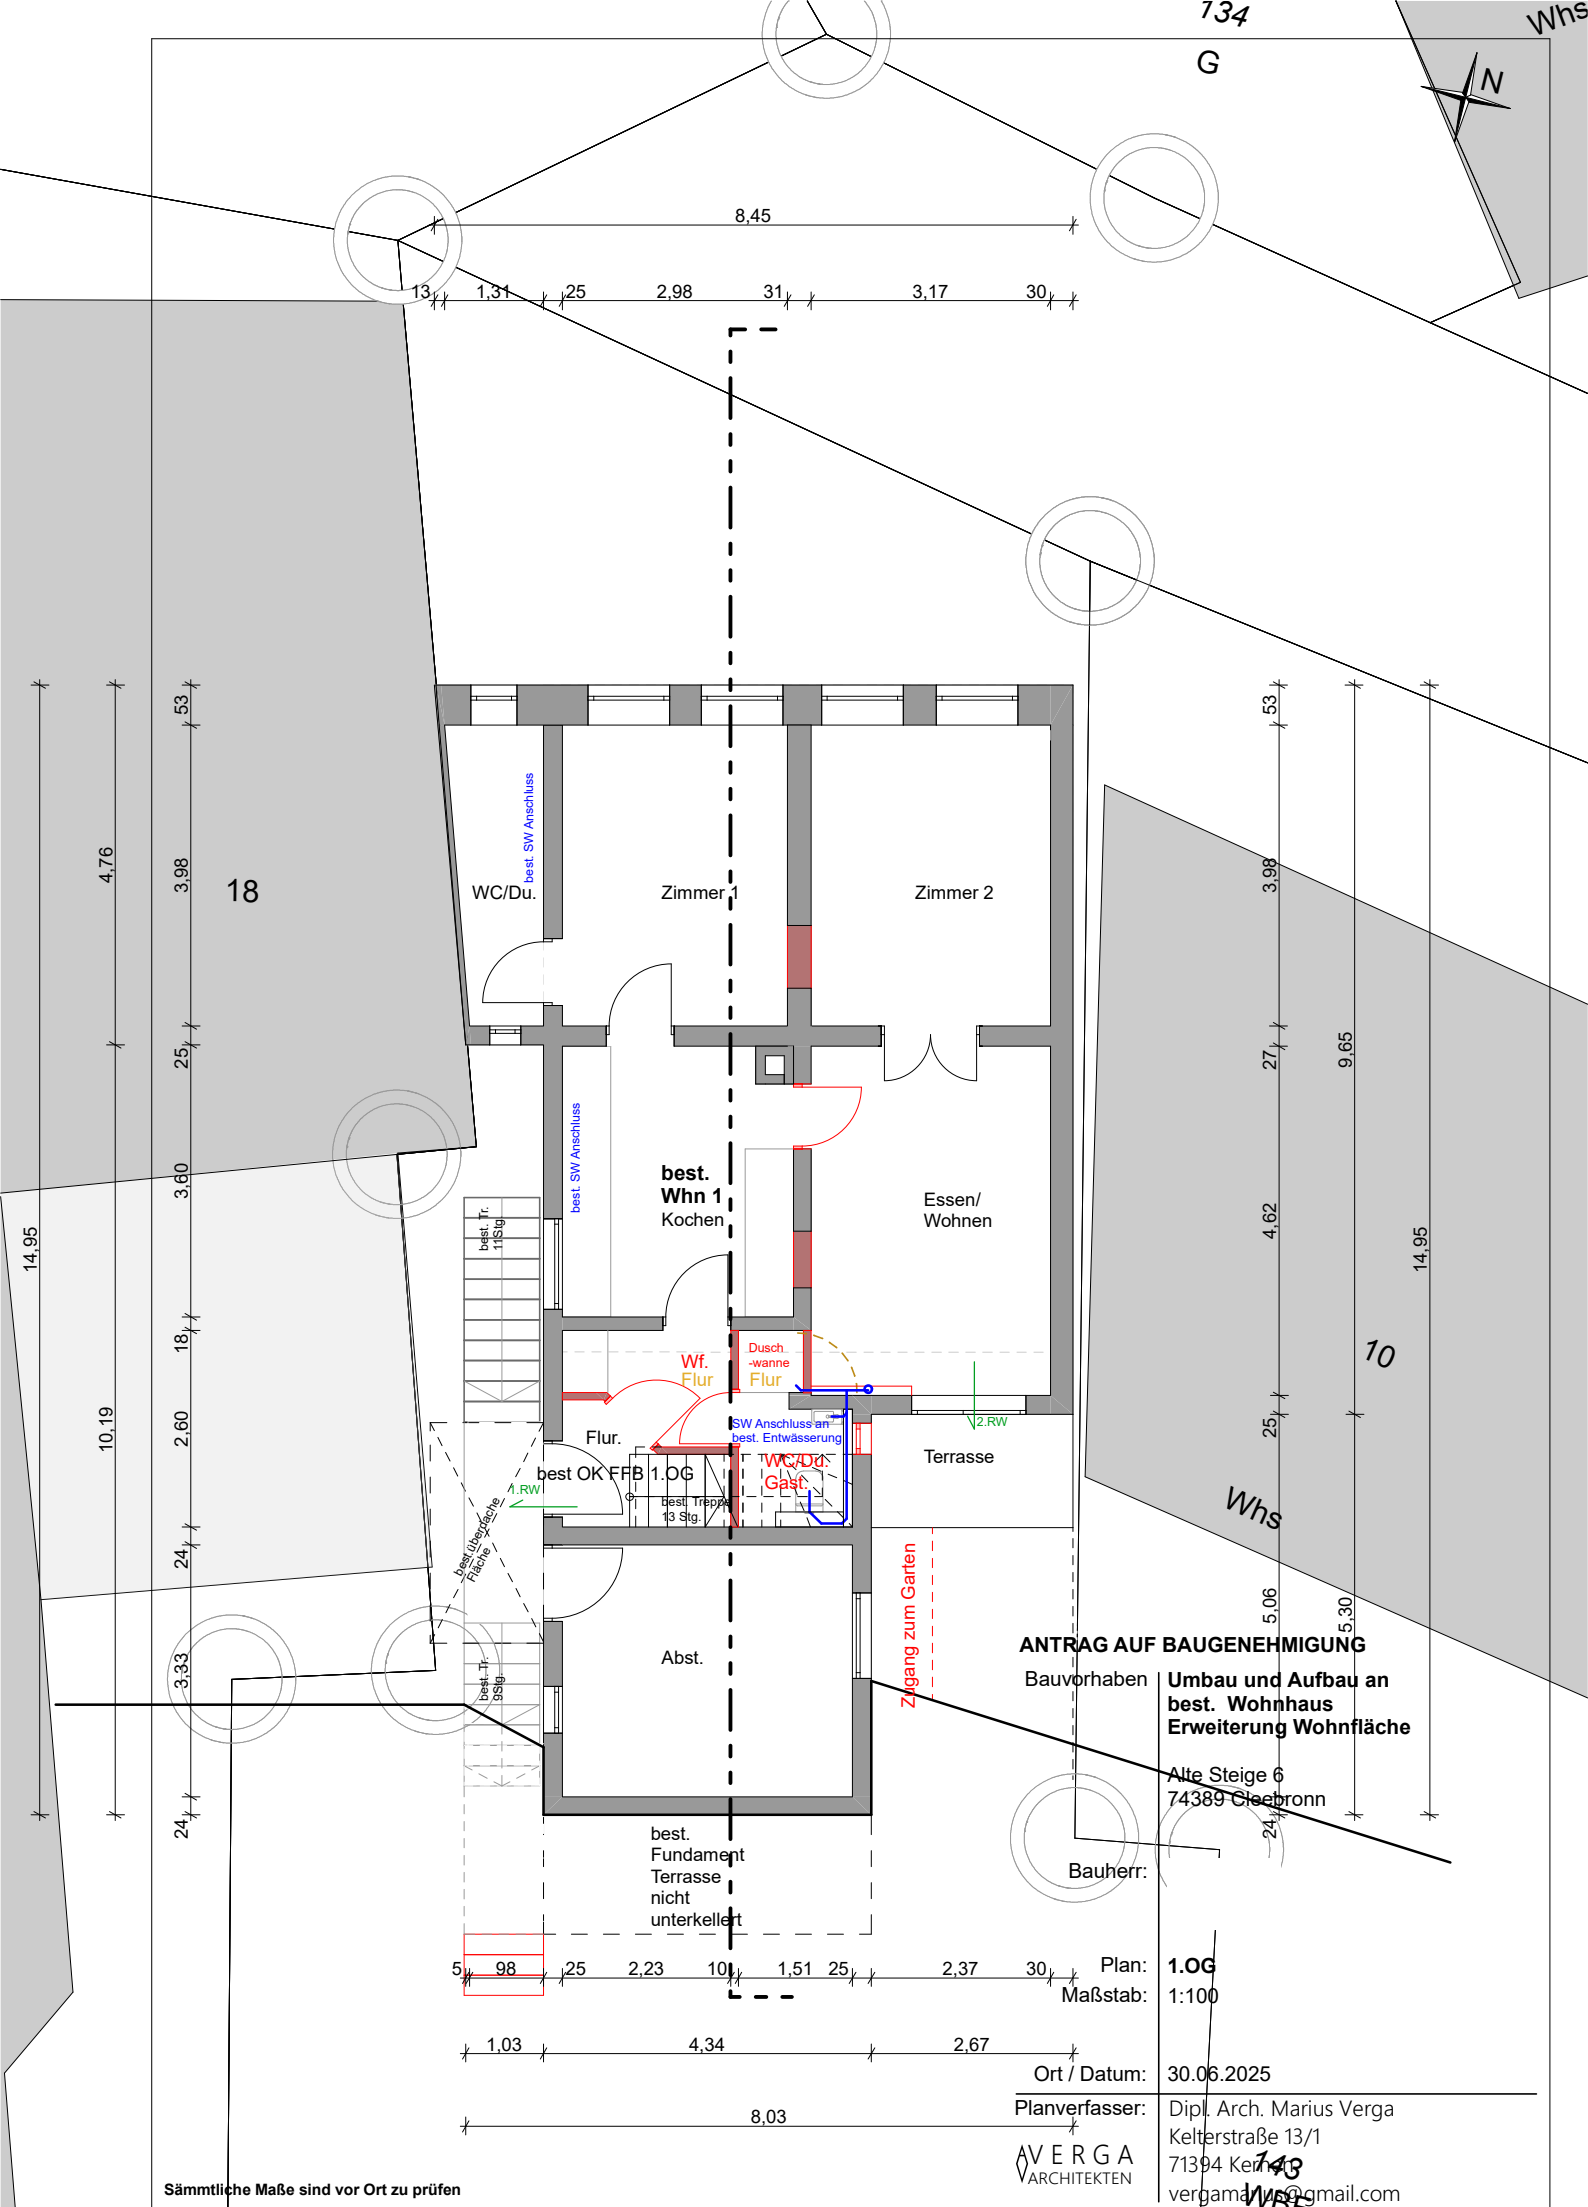

Sämtliche Maße sind vor Ort zu prüfen

ANTRAG AUF BAUGENEHMIGUNG
Bauvorhaben **Umbau und Aufbau an
best. Wohnhaus
Erweiterung Wohnfläche**

Alte Steige 6
74389 Cleeborn

Bauherr:


Plan: **1.OG**
Maßstab: 1:100

Ort / Datum: 30.06.2025

Planverfasser: Dipl. Arch. Marius Verga
Kelterstraße 13/1
71394 Keimling
vergama@gmail.com

VERGA
ARCHITEKTEN

743
WBP

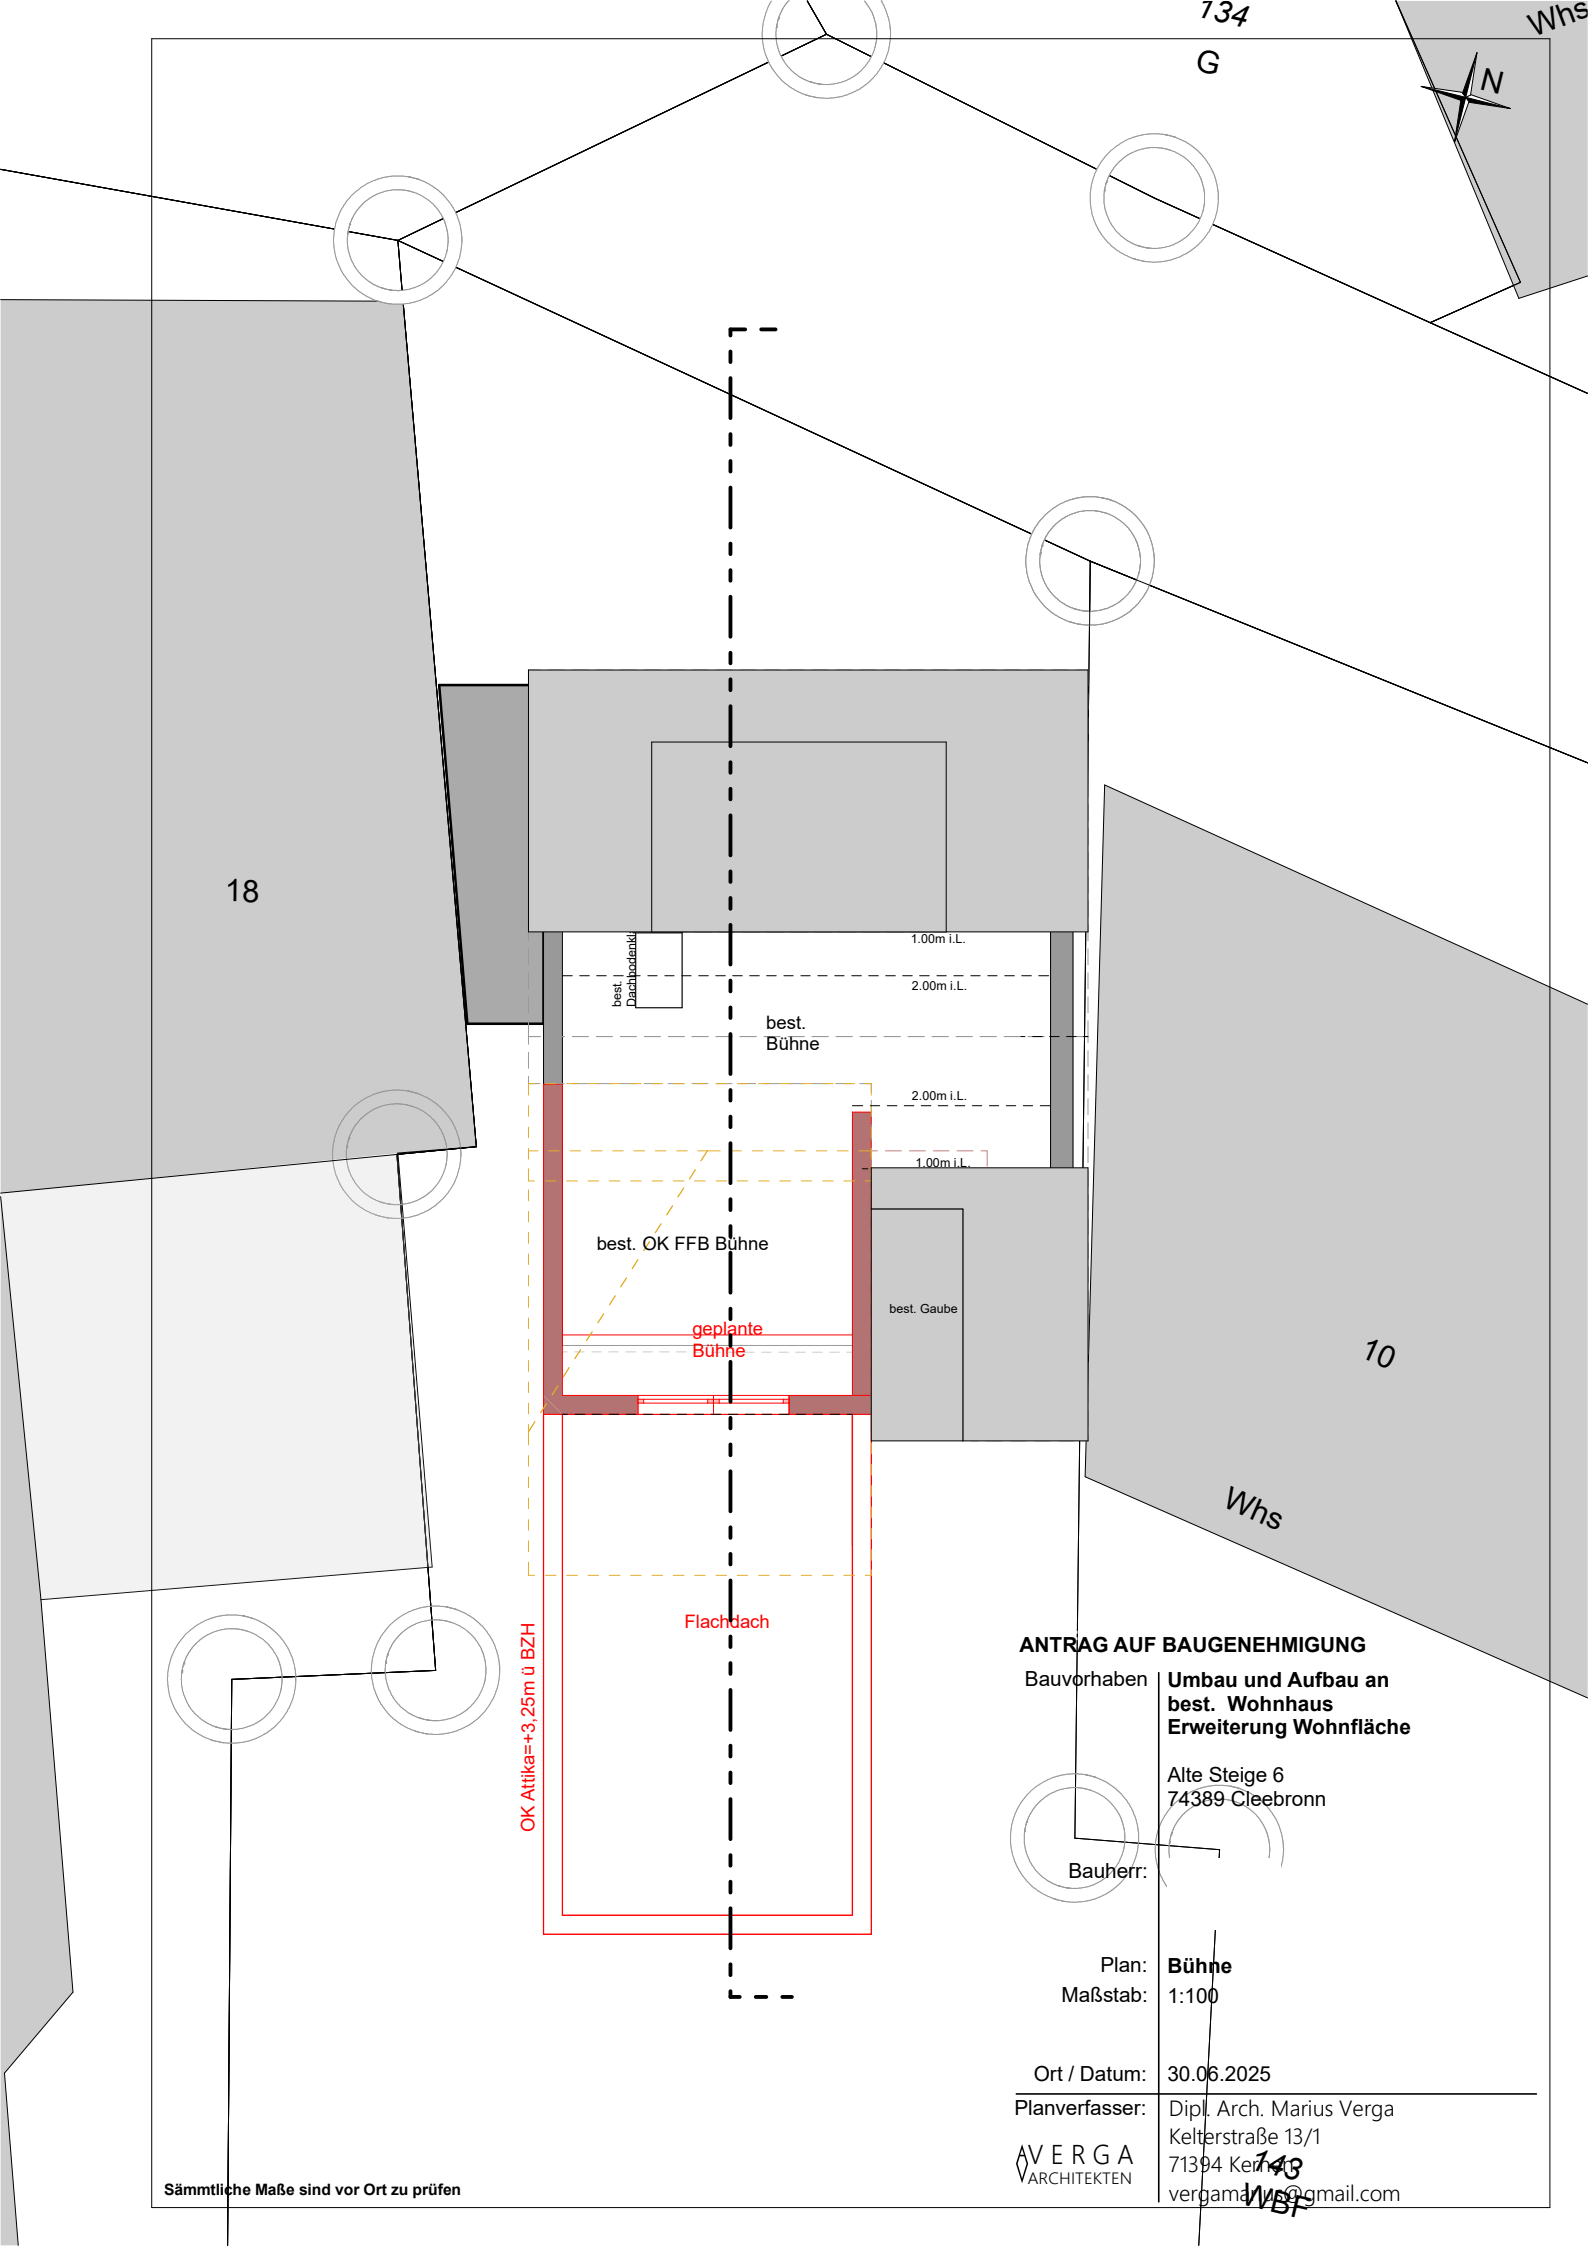

734
G



18

best. Dachbodenkl.
best. Bühne
1.00m i.L.
2.00m i.L.
2.00m i.L.
1.00m i.L.

best. OK FFB Bühne

geplante
Bühne

best. Gaube

10

Whs

OK Attika=+3,25m ü BZH

Flachdach

ANTRAG AUF BAUGENEHMIGUNG
Bauvorhaben **Umbau und Aufbau an
best. Wohnhaus
Erweiterung Wohnfläche**

Alte Steige 6
74389 Cleeborn

Bauherr:

Plan: **Bühne**
Maßstab: 1:100


Ort / Datum: 30.06.2025

Planverfasser: Dipl. Arch. Marius Verga
Kelterstraße 13/1
71394 Keimling
vergama@web.de


VERGA
ARCHITEKTEN

743
WSP

Sämtliche Maße sind vor Ort zu prüfen

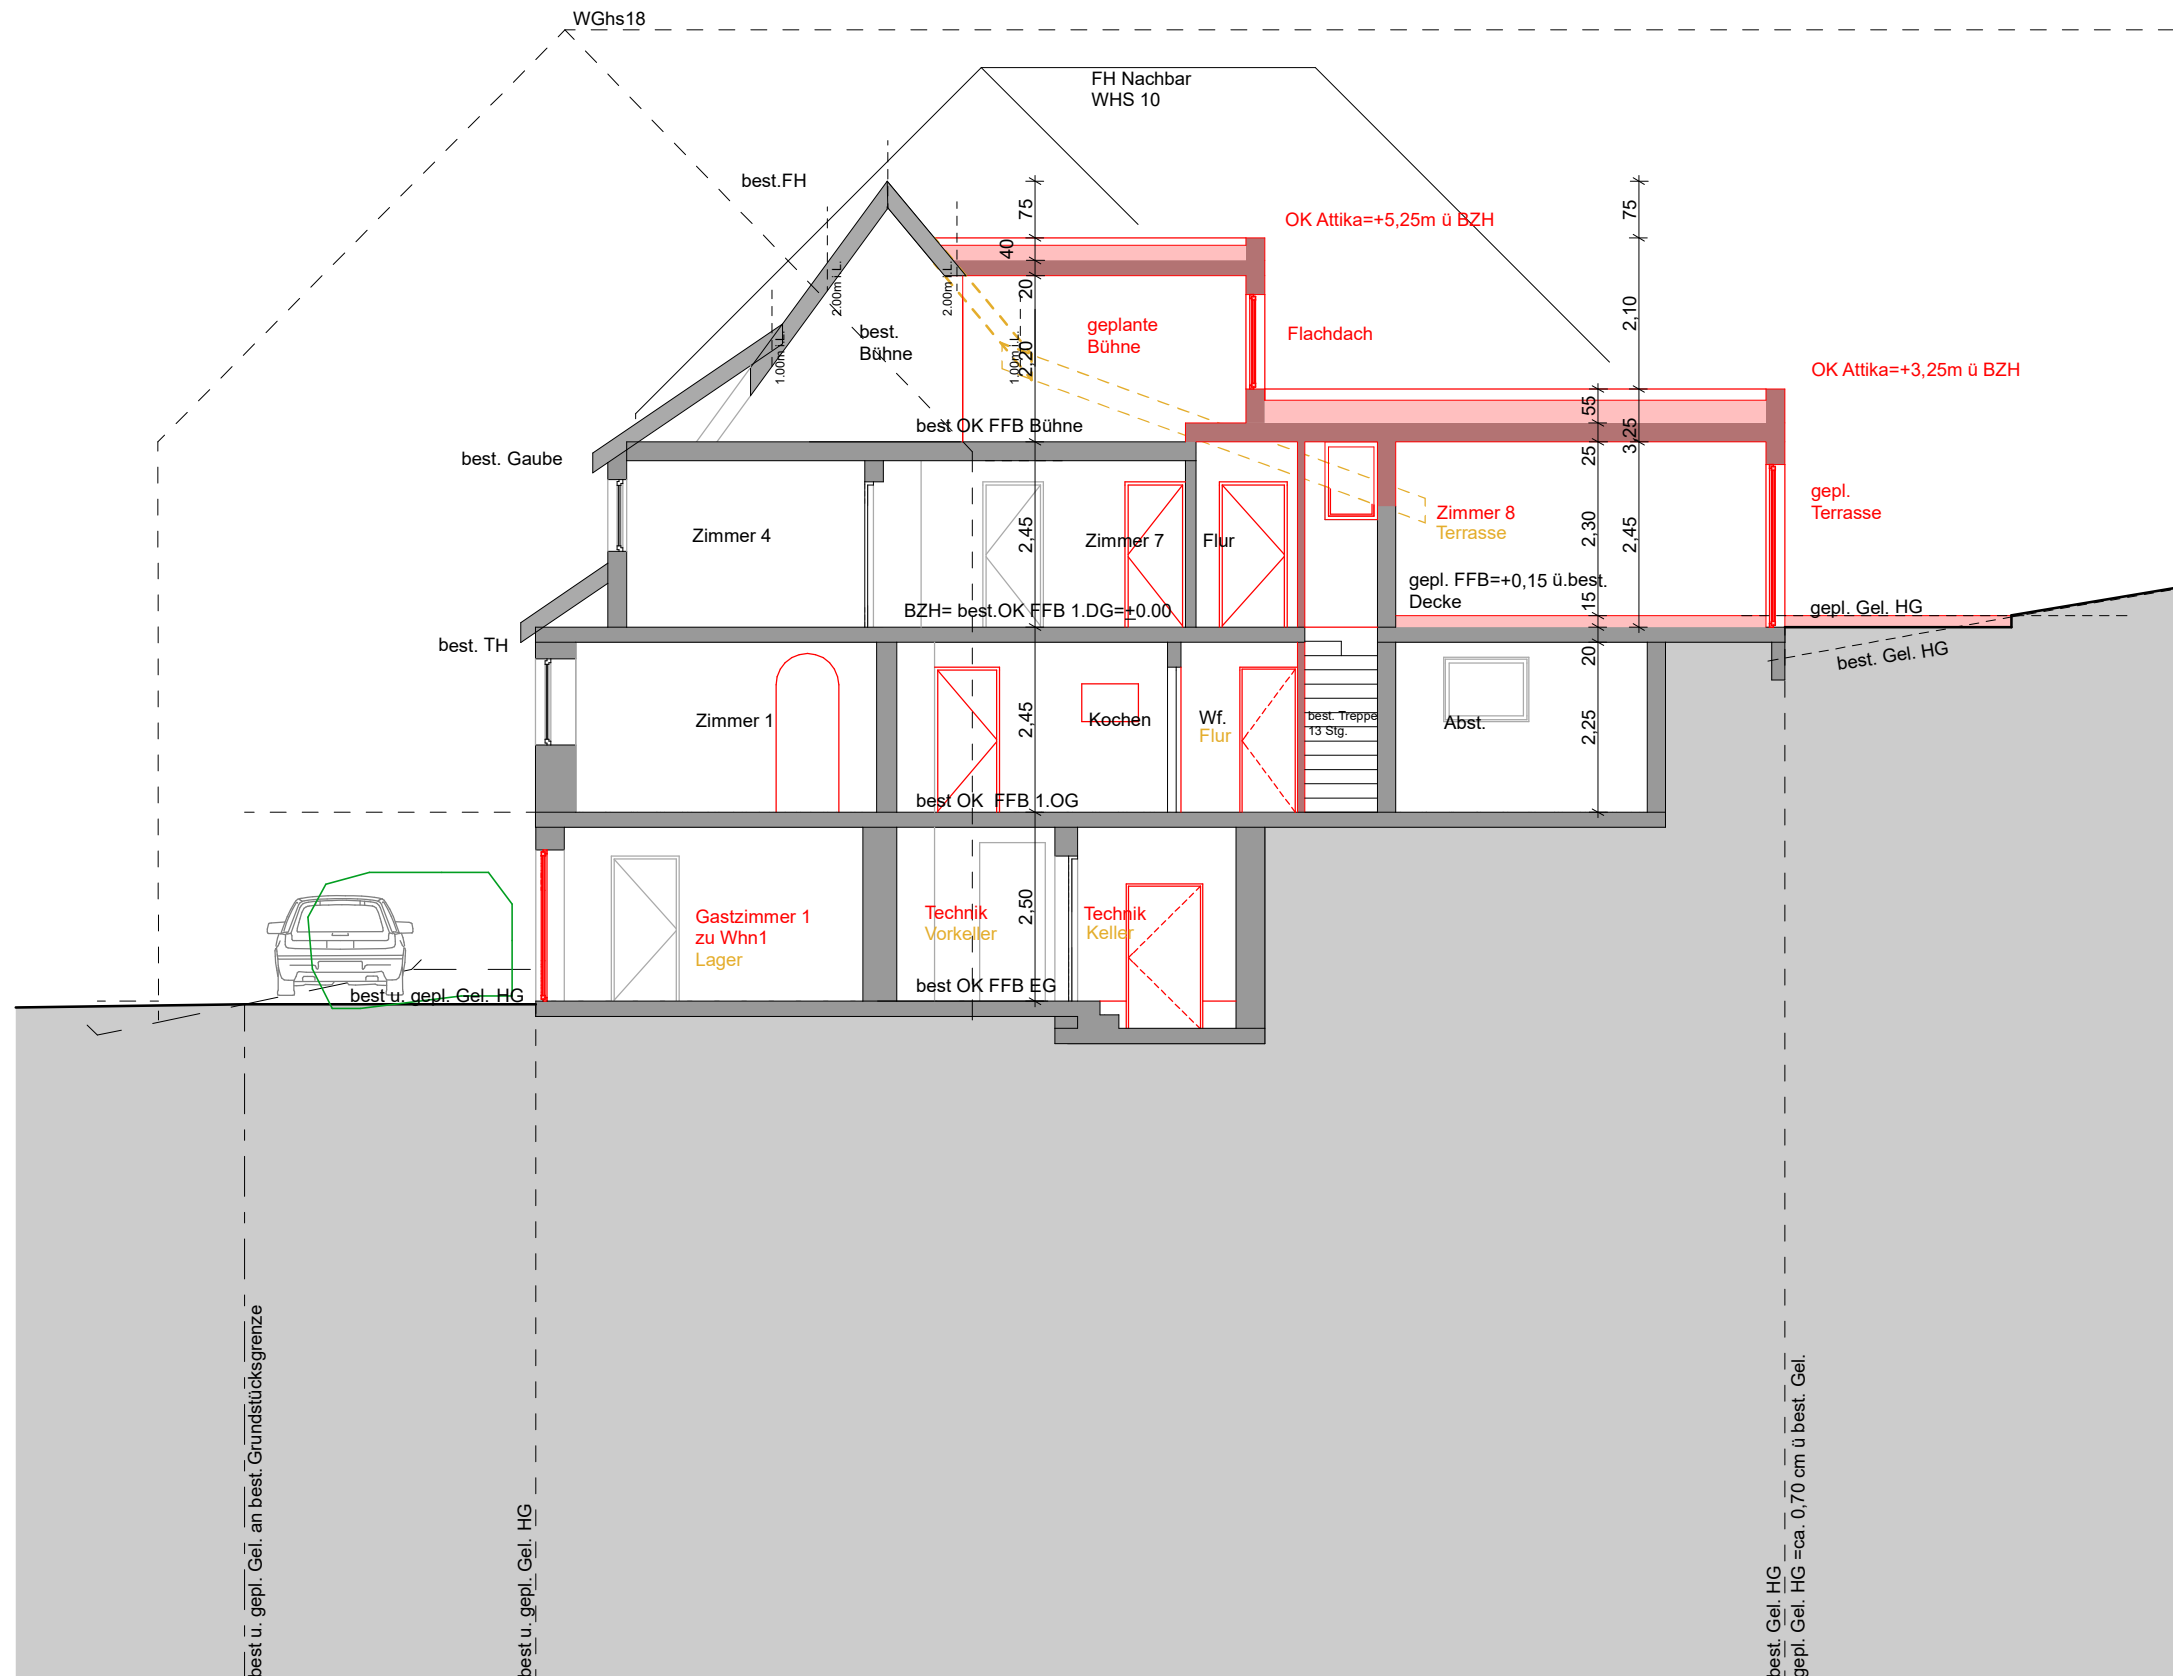

ANTRAG AUF BAUGENEHMIGUNG	
Bauvorhaben	Umbau und Aufbau an best. Wohnhaus Erweiterung Wohnfläche
	Alte Steige 6 74389 Cleeborn
Bauherr:	
Plan:	Schnitt
Maßstab:	1:100
Ort / Datum:	30.06.2025
Planverfasser:	Dipl. Arch. Marius Verga Kelterstraße 13/1 71394 Kernen vergamarius@gmail.com

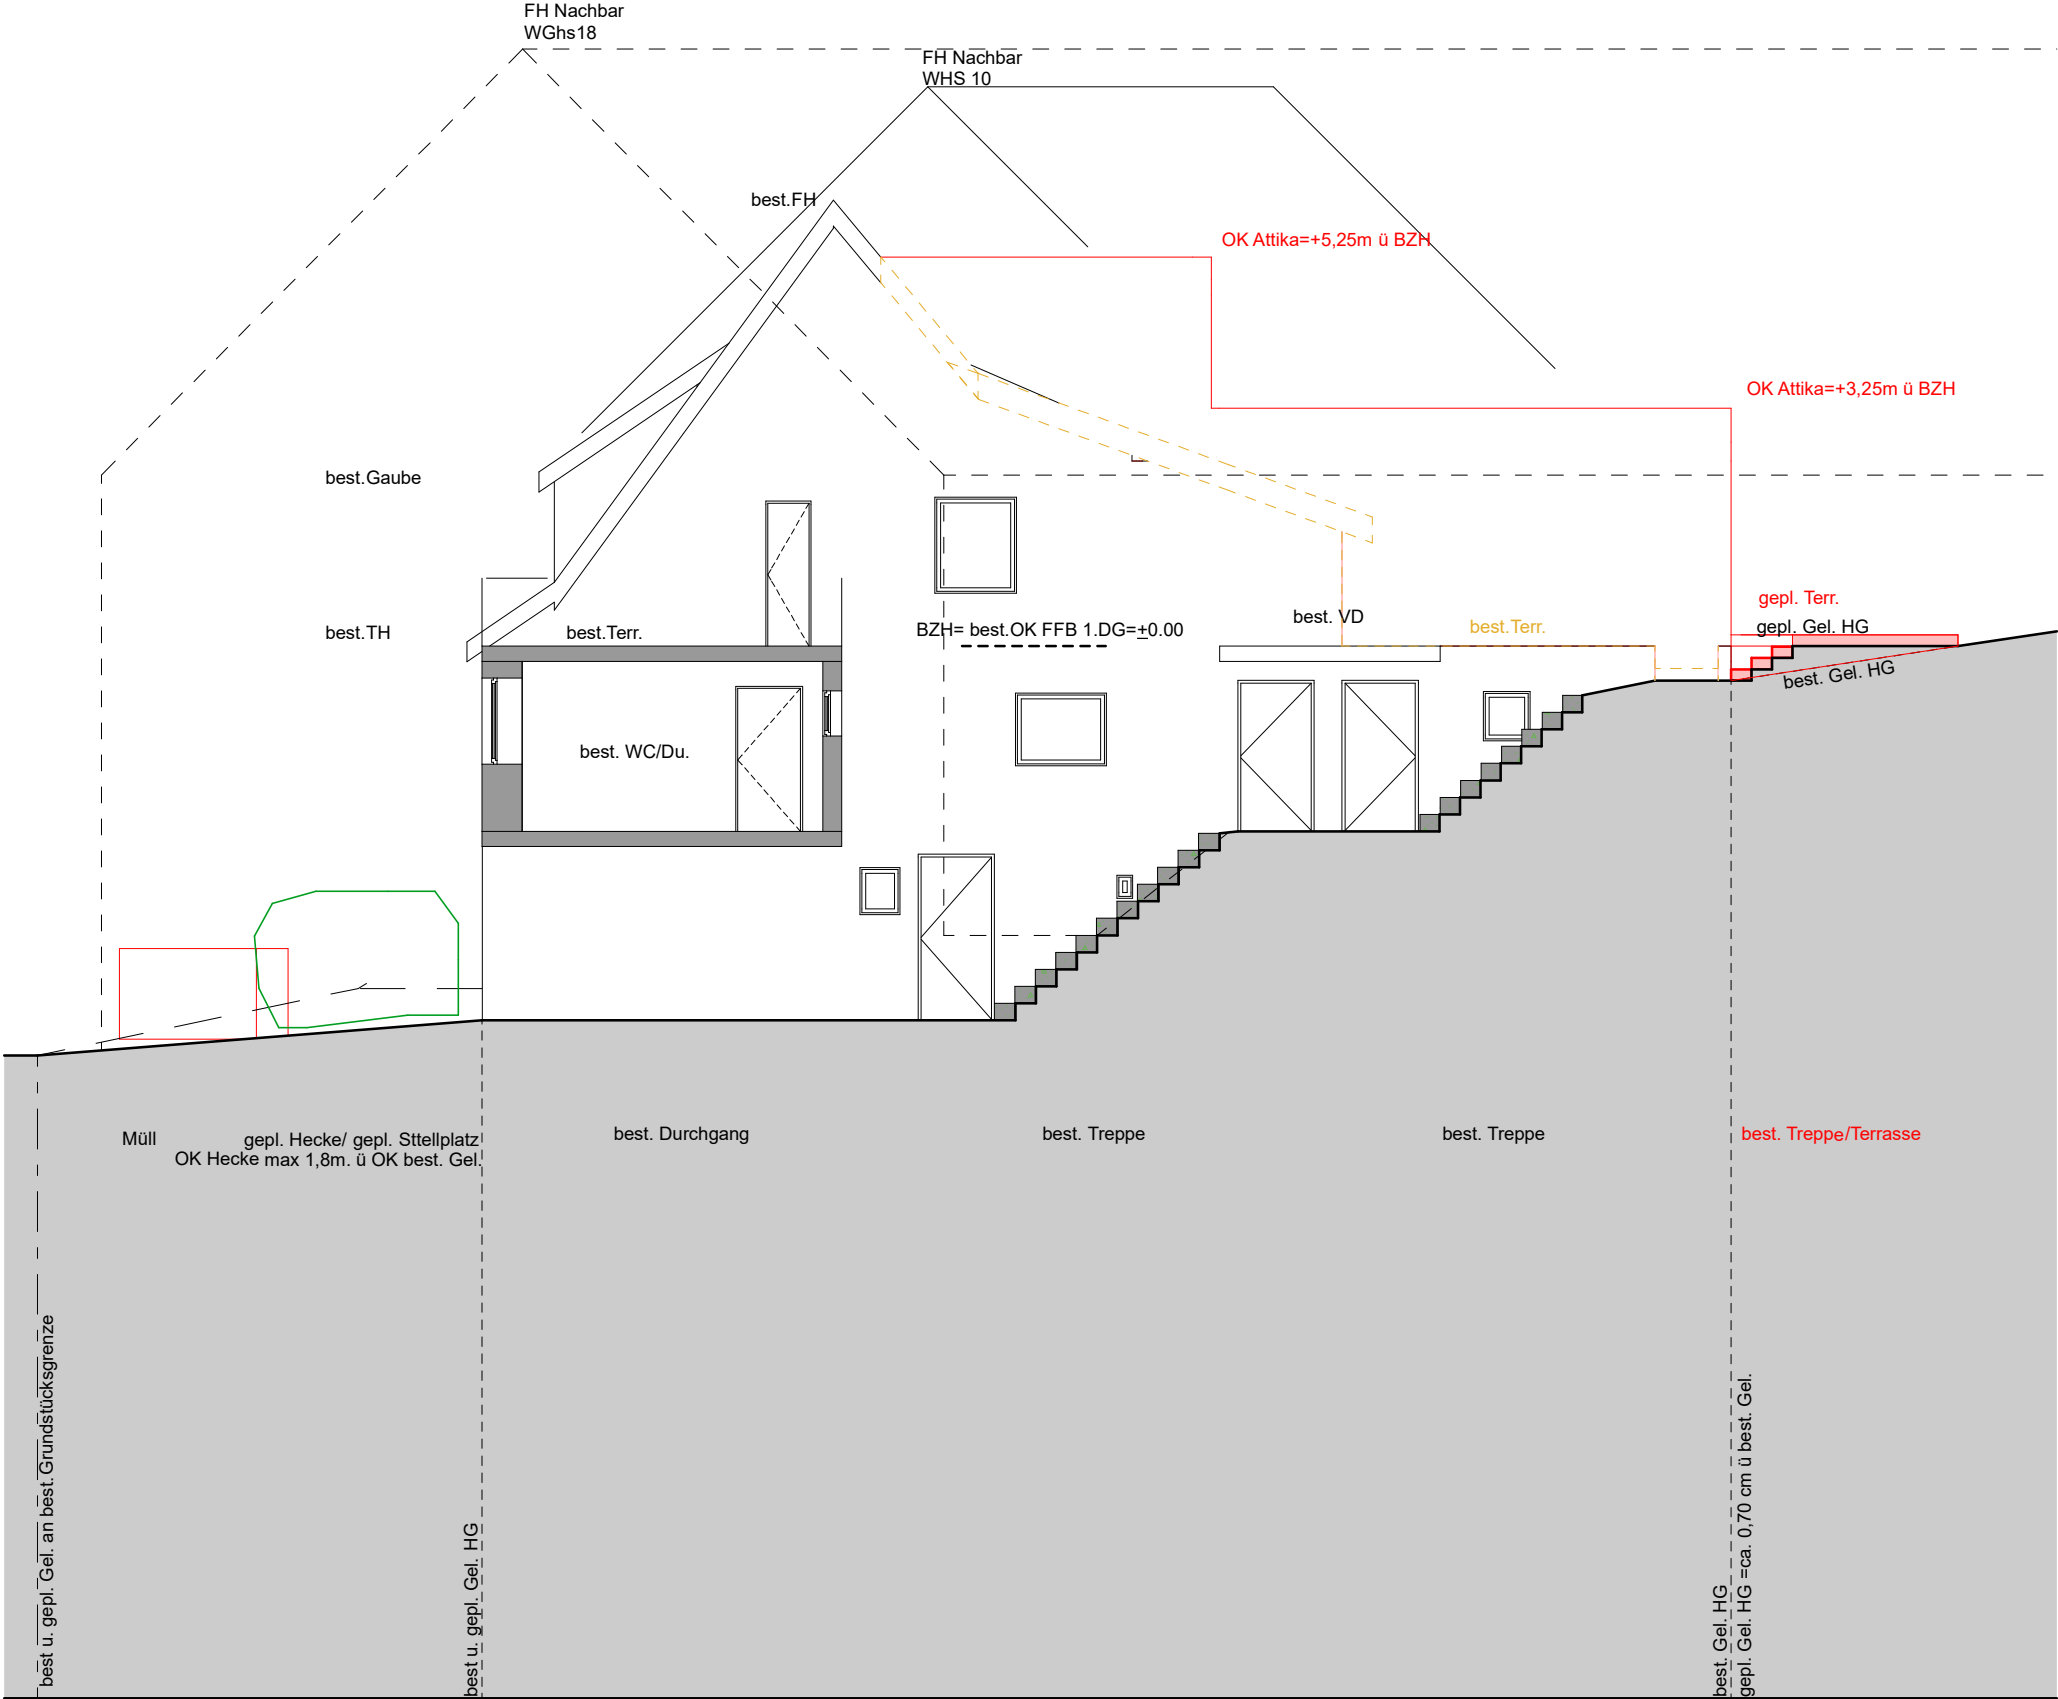

ANTRAG AUF BAUGENEHMIGUNG

Bauvorhaben | **Umbau und Aufbau an
best. Wohnhaus
Erweiterung Wohnfläche**

Alte Steige 6
74389 Cleebronn


Bauherr:

Plan: **Ansicht West**
Maßstab: 1:100

Ort / Datum: 30.06.2025

Planverfasser: Dipl. Arch. Marius Verga
Kelterstraße 13/1
71394 Kernern
vergamarius@gmail.com

VERGA
ARCHITEKTEN

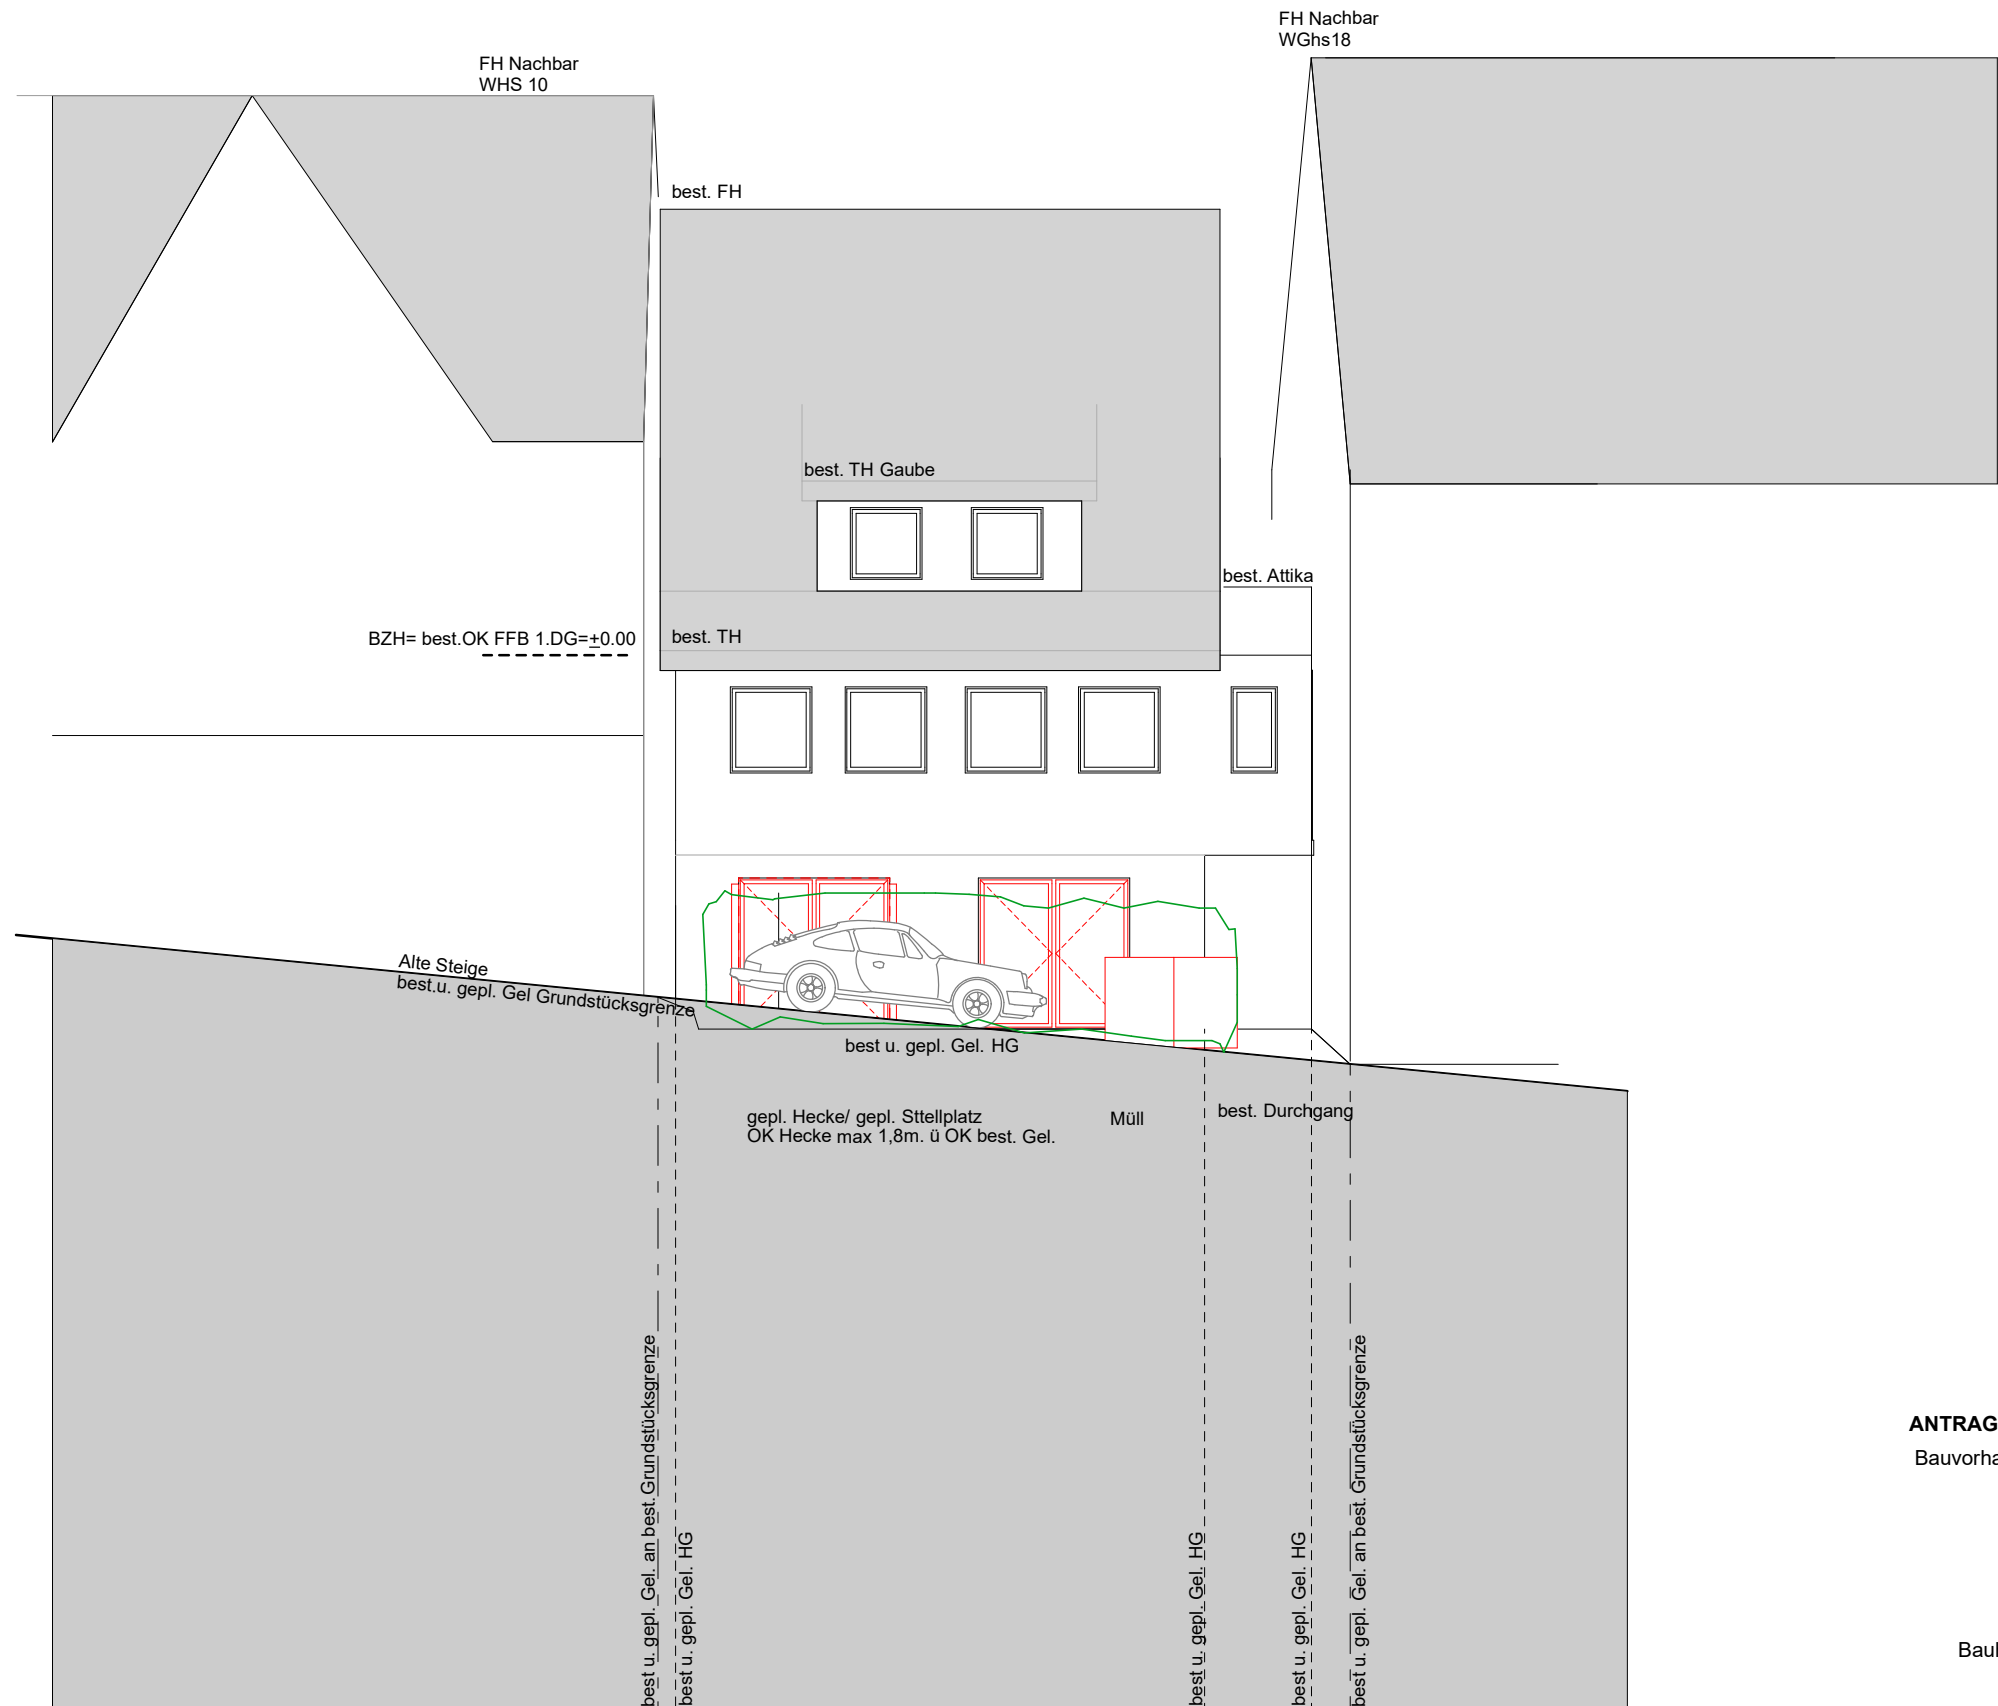

ANTRAG AUF BAUGENEHMIGUNG

Bauvorhaben | **Umbau und Aufbau an
best. Wohnhaus
Erweiterung Wohnfläche**

Alte Steige 6
74389 Cleebronn

Bauherr:

Plan: **Ansicht Nord**
Maßstab: 1:100

Ort / Datum: 30.06.2025

Planverfasser: Dipl. Arch. Marius Verga
Kelterstraße 13/1
71394 Kernern
vergamarius@gmail.com

VERGA
ARCHITEKTEN