


LAGEPLAN

ZEICHNERISCHER TEIL ZUM
BAUANTRAG (§ 4 LBOVVO)

Stadt / Gemeinde: Cleebronn

Gemarkung u. Flur: Cleebronn

Landkreis: Heilbronn

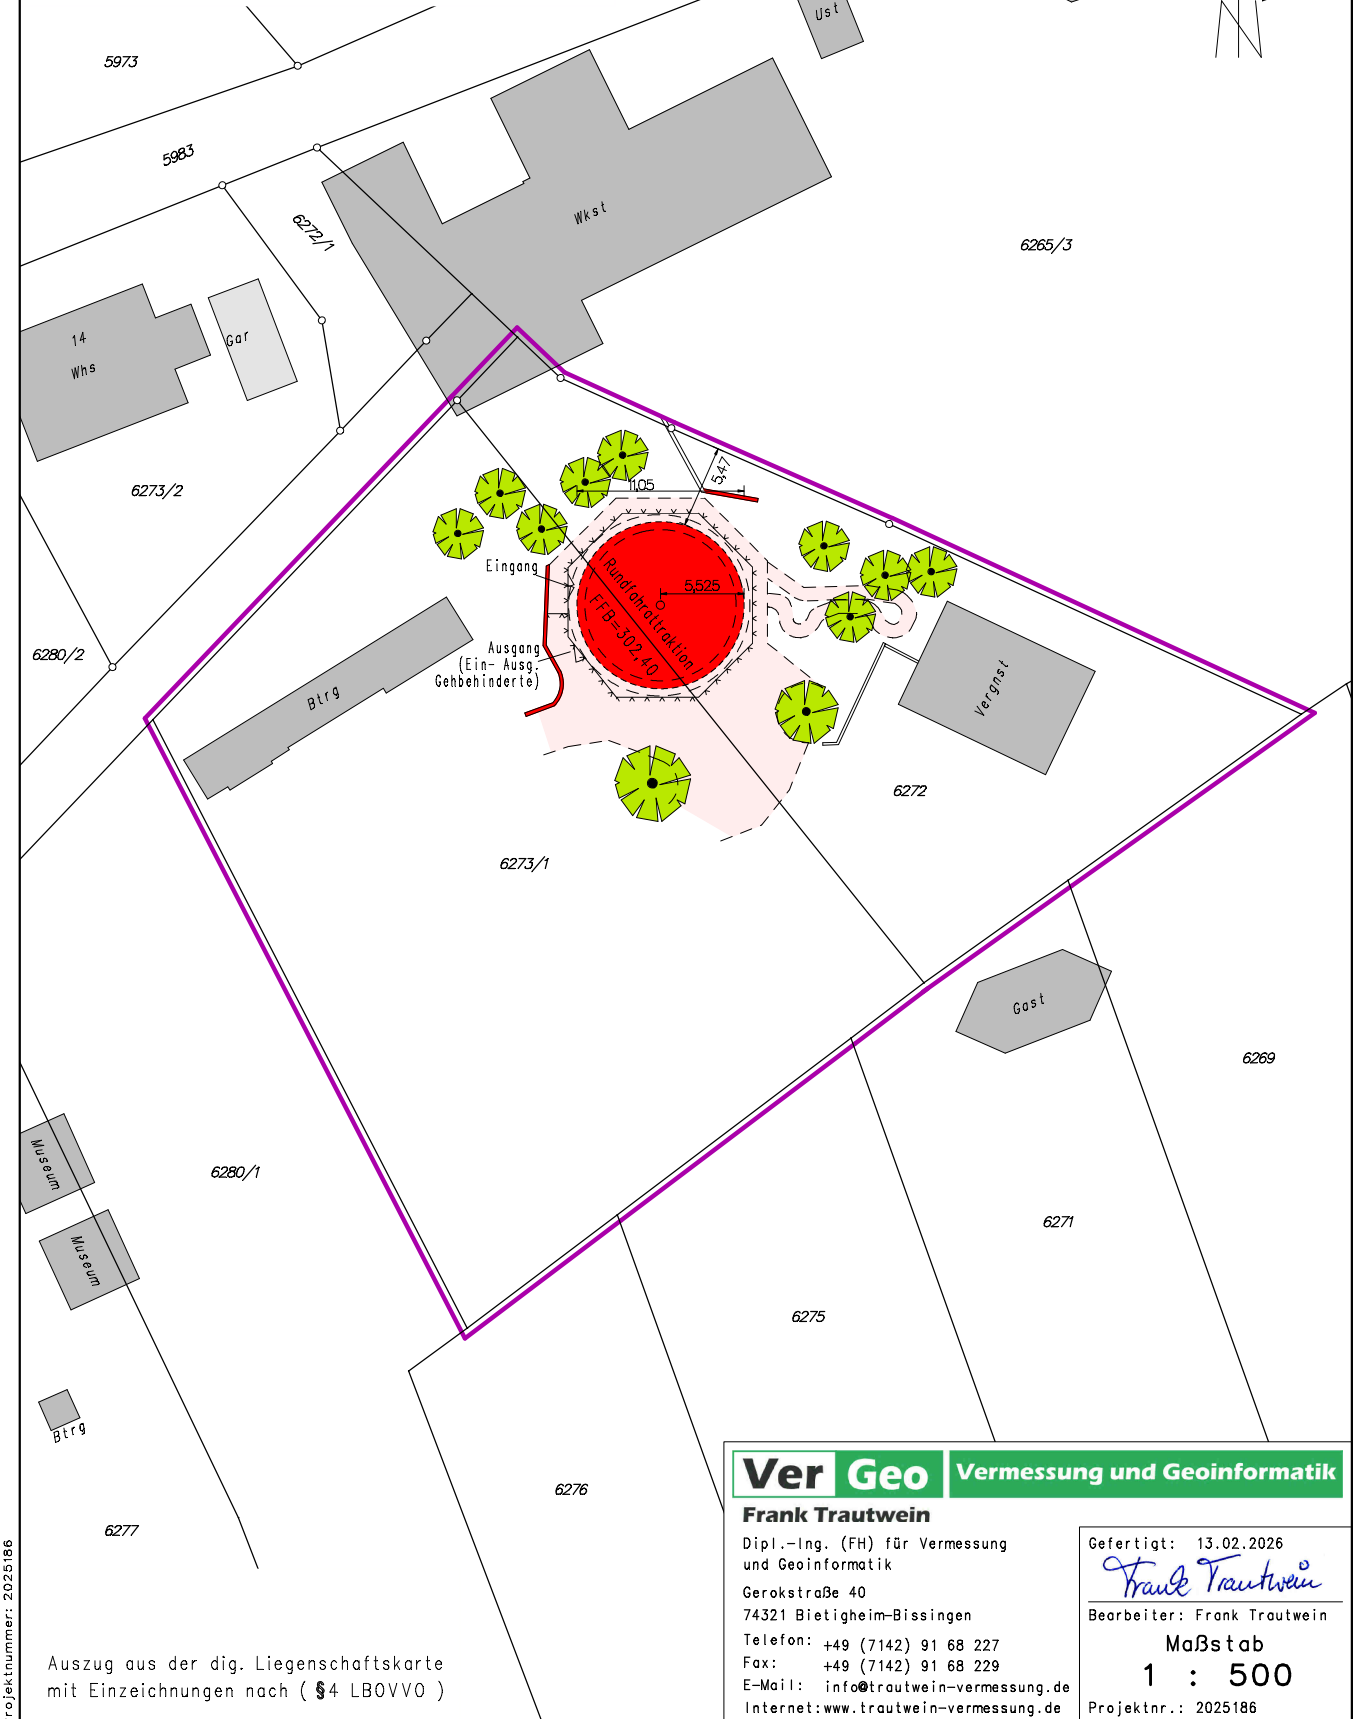

Auszug aus der dig. Liegenschaftskarte
mit Einzeichnungen nach (§ 4 LBOVVO)

Ver Geo Vermessung und Geoinformatik

Frank Trautwein

Dipl.-Ing. (FH) für Vermessung
und Geoinformatik

Gerokstraße 40
74321 Bietigheim-Bissingen

Telefon: +49 (7142) 91 68 227

Fax: +49 (7142) 91 68 229

E-Mail: info@trautwein-vermessung.de

Internet: www.trautwein-vermessung.de

Gefertigt: 13.02.2026

Frank Trautwein

Bearbeiter: Frank Trautwein

Maßstab

1 : 500

Projektnr.: 2025186


LAGEPLAN

ZEICHNERISCHER TEIL ZUM
BAUANTRAG (§ 4 LBOVVO)

Stadt / Gemeinde: Cleebronn

Gemarkung u. Flur: Cleebronn

Landkreis: Heilbronn

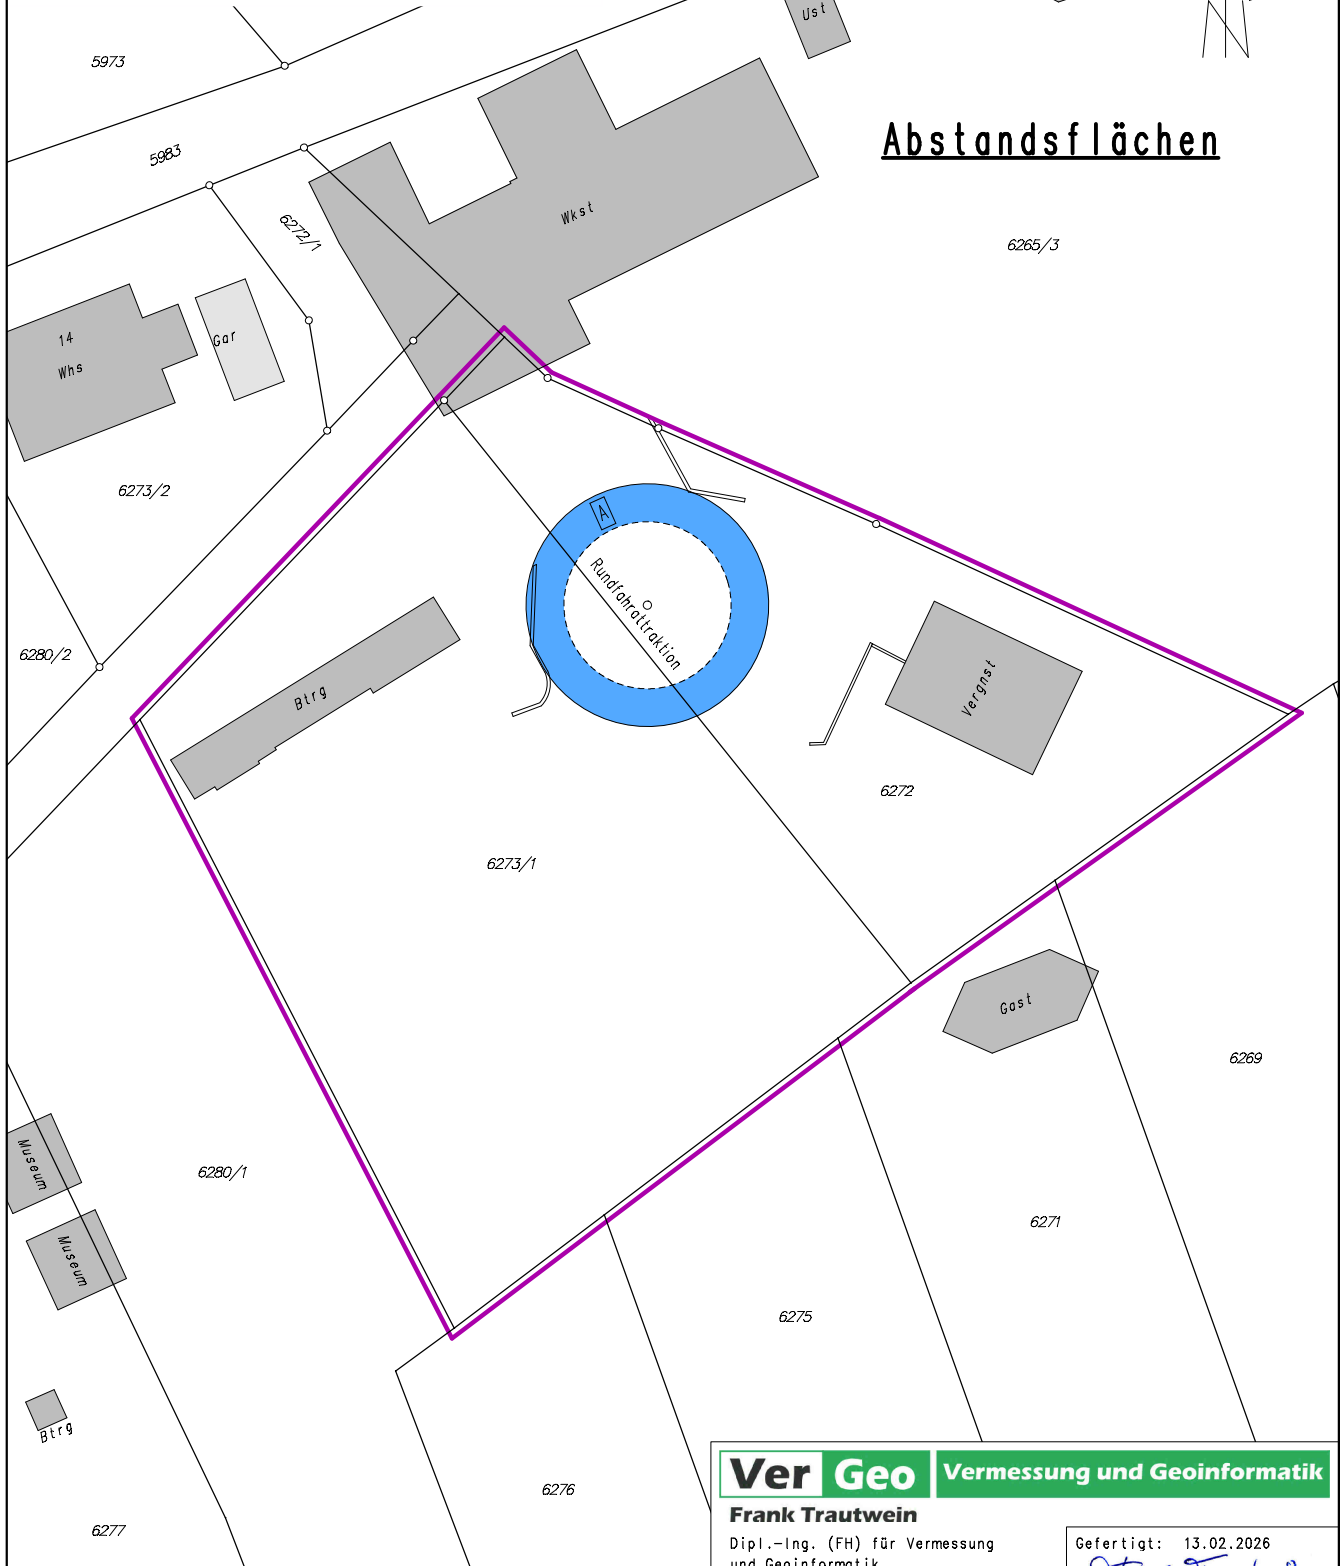

Abstandsflächen

Auszug aus der dig. Liegenschaftskarte
mit Einzeichnungen nach (§ 4 LBOVVO)

Ver Geo Vermessung und Geoinformatik

Frank Trautwein

Dipl.-Ing. (FH) für Vermessung
und Geoinformatik

Gerokstraße 40
74321 Bietigheim-Bissingen

Telefon: +49 (7142) 91 68 227

Fax: +49 (7142) 91 68 229

E-Mail: info@trautwein-vermessung.de

Internet: www.trautwein-vermessung.de

Gefertigt: 13.02.2026


Frank Trautwein

Bearbeiter: Frank Trautwein

Maßstab

1 : 500

Projektnr.: 2025186

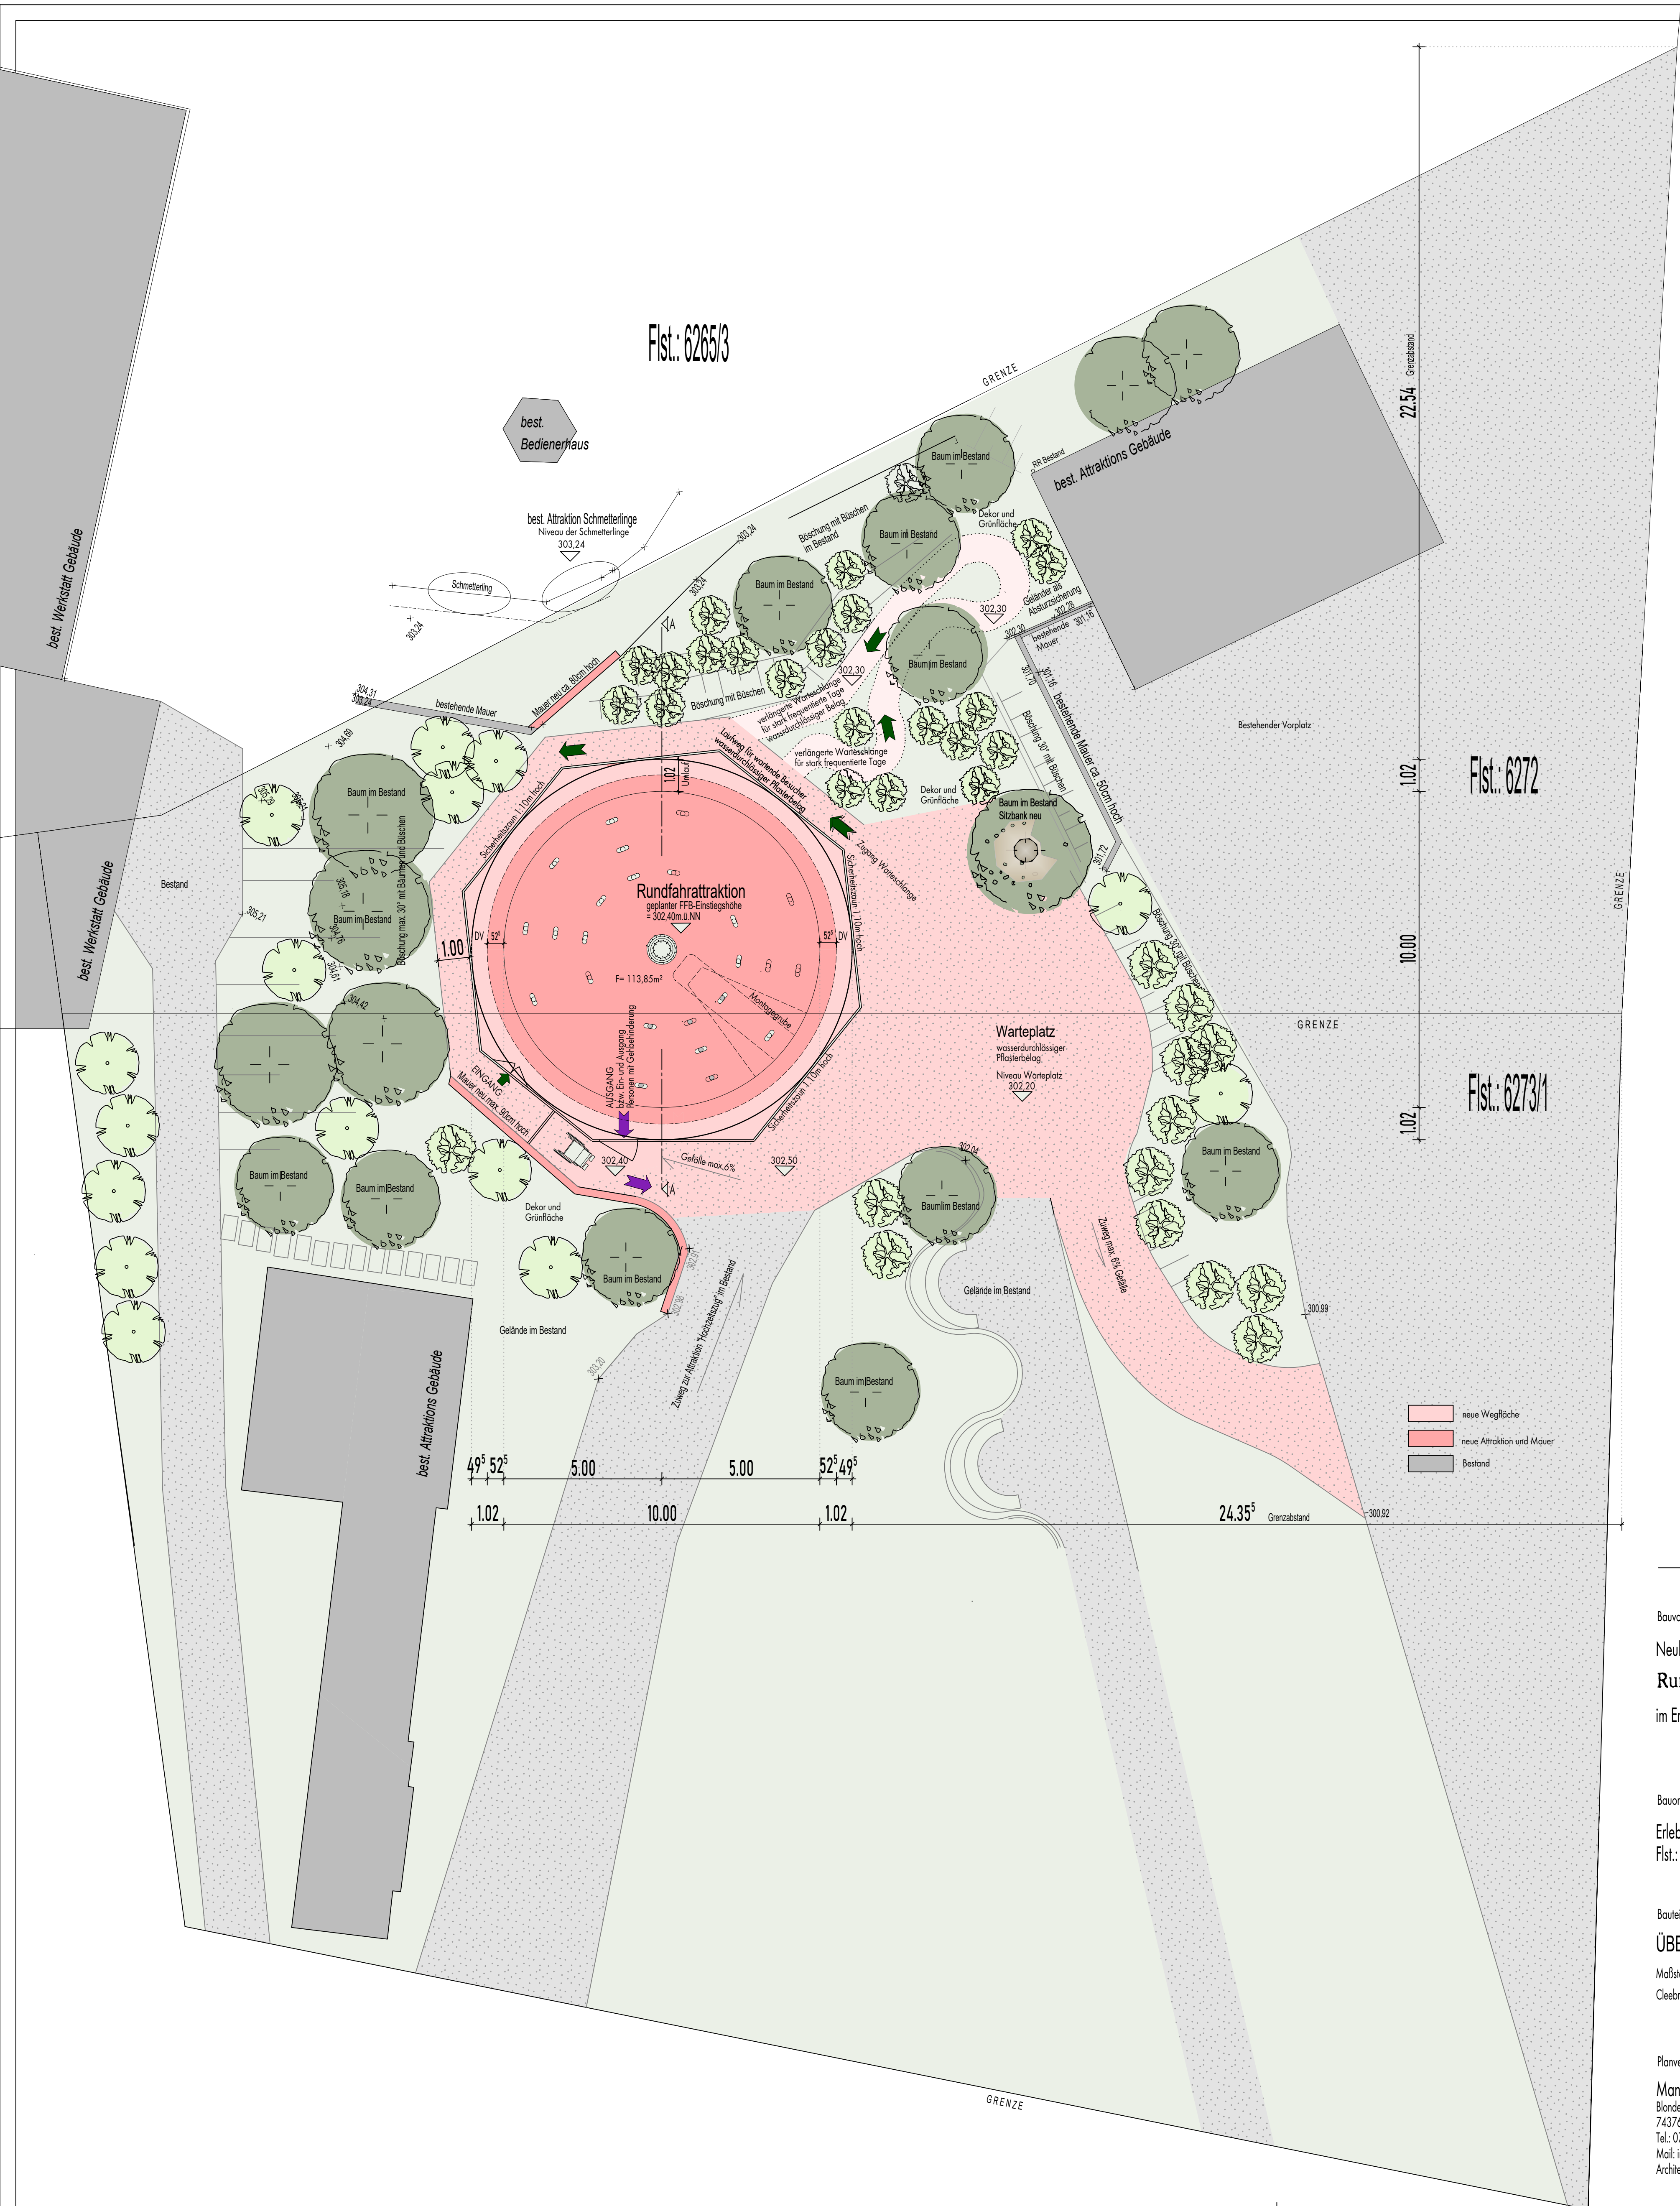


Bauvorhaben
Neubau einer:
Rundfahrrattraktion
im Erlebnispark Tripsdrill

Bauort
Erlebnispark Tripsdrill
Flst.: 6272 und 6273/1

Bauteil
ÜBERSICHTSPLAN
Maßstab 1:100
Cleebronn, den 02.02.2026

Planverfasser
Manfred Dietz Dipl.-Ing. (FH)
Blondergasse 4
74376 Gemmingheim
Tel.: 07143/9699299
Mail: info@dietz-ing.de
Architektur, Ingenieurbau, Bauleitung

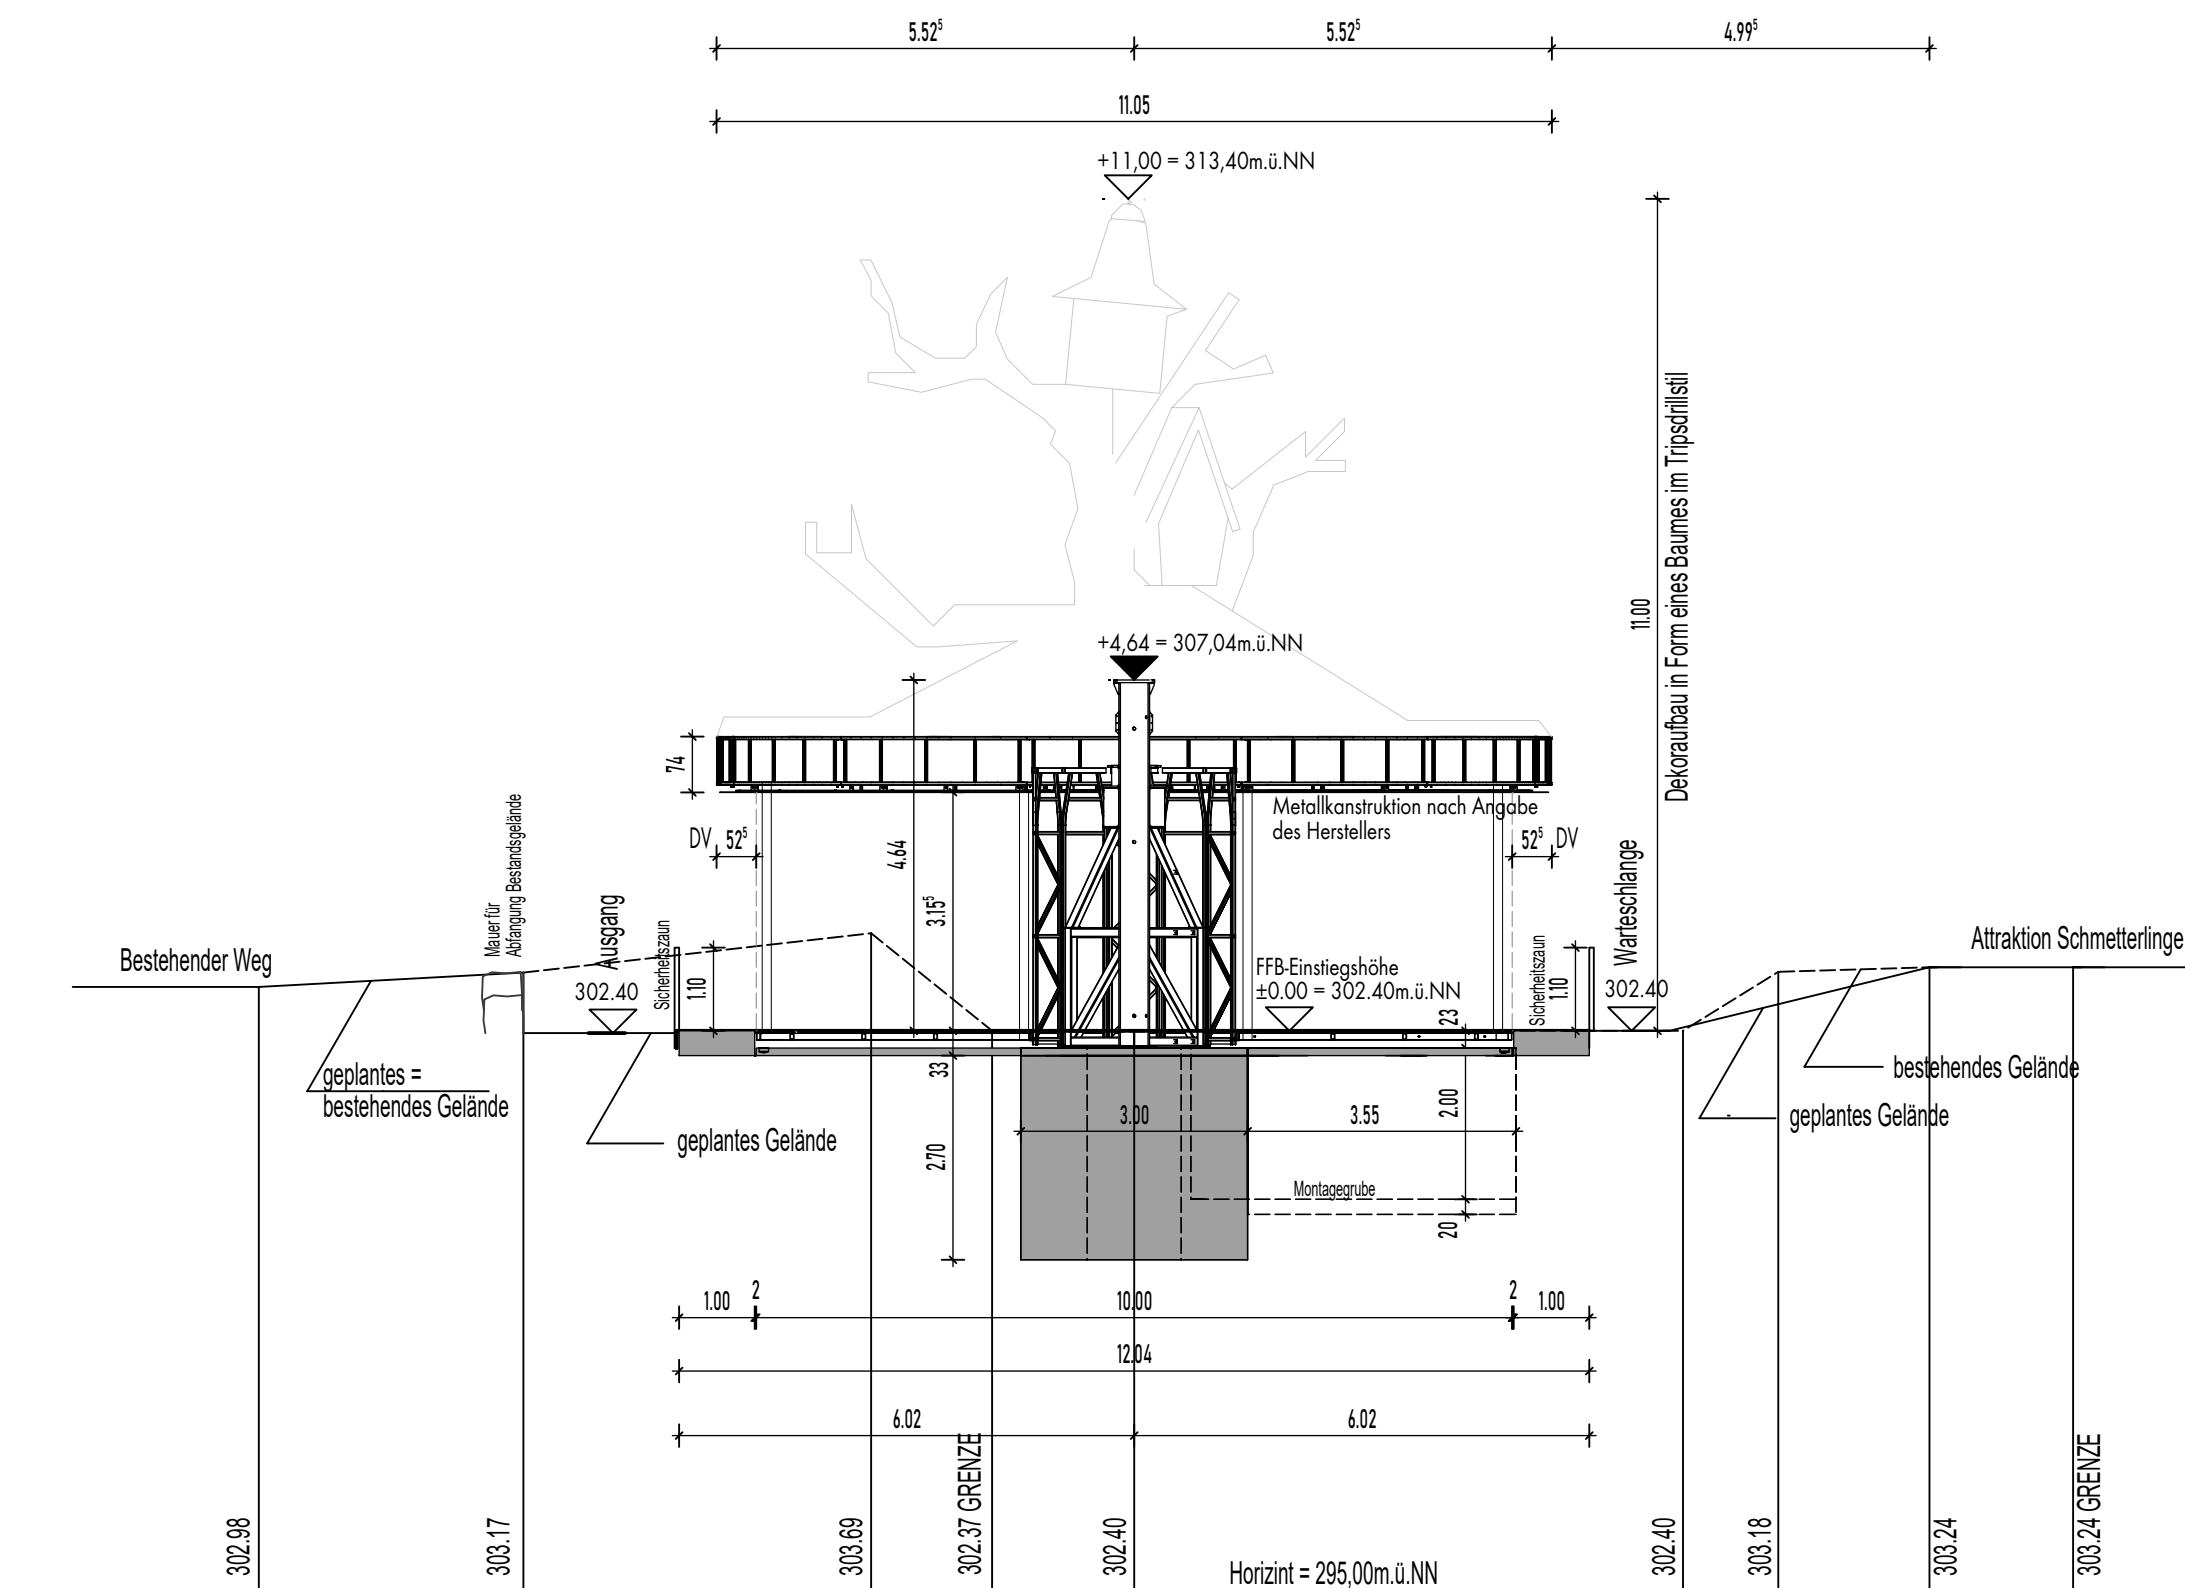

Bauvorhaben

Neubau einer:
Rundfahrtattraktion
im Erlebnispark Tripsdrill

Bauort

Erlebnispark Tripsdrill
Flst.: 6272 und 6273/1

Bauteil

SCHNITT A-A

Maßstab 1:100

Cleebronn, den 02.02.2026

Planverfasser

Manfred Dietz Dipl.-Ing. (FH)
Blondergasse 4
74376 Gemmrigheim
Tel.: 07143/9699299
Mail: info@dietz-ing.de
Architektur, Ingenieurbau, Bauleitung

Bauherr

Bauvorhaben

Neubau einer:
Rundfahratraktion
im Erlebnispark Tripsdrill

Bauort

Erlebnispark Tripsdrill
Flst.: 6272 und 6273/1

Bauteil


ANSICHT Nord-West


Maßstab 1:100

Cleebronn, den 02.02.2026

Planverfasser

Manfred Dietz Dipl.-Ing. (FH)
Blondergasse 4
74376 Gemmrigheim
Tel.: 07143/9699299
Mail: info@dietz-ing.de
Architektur, Ingenieurbau, Bauleitung

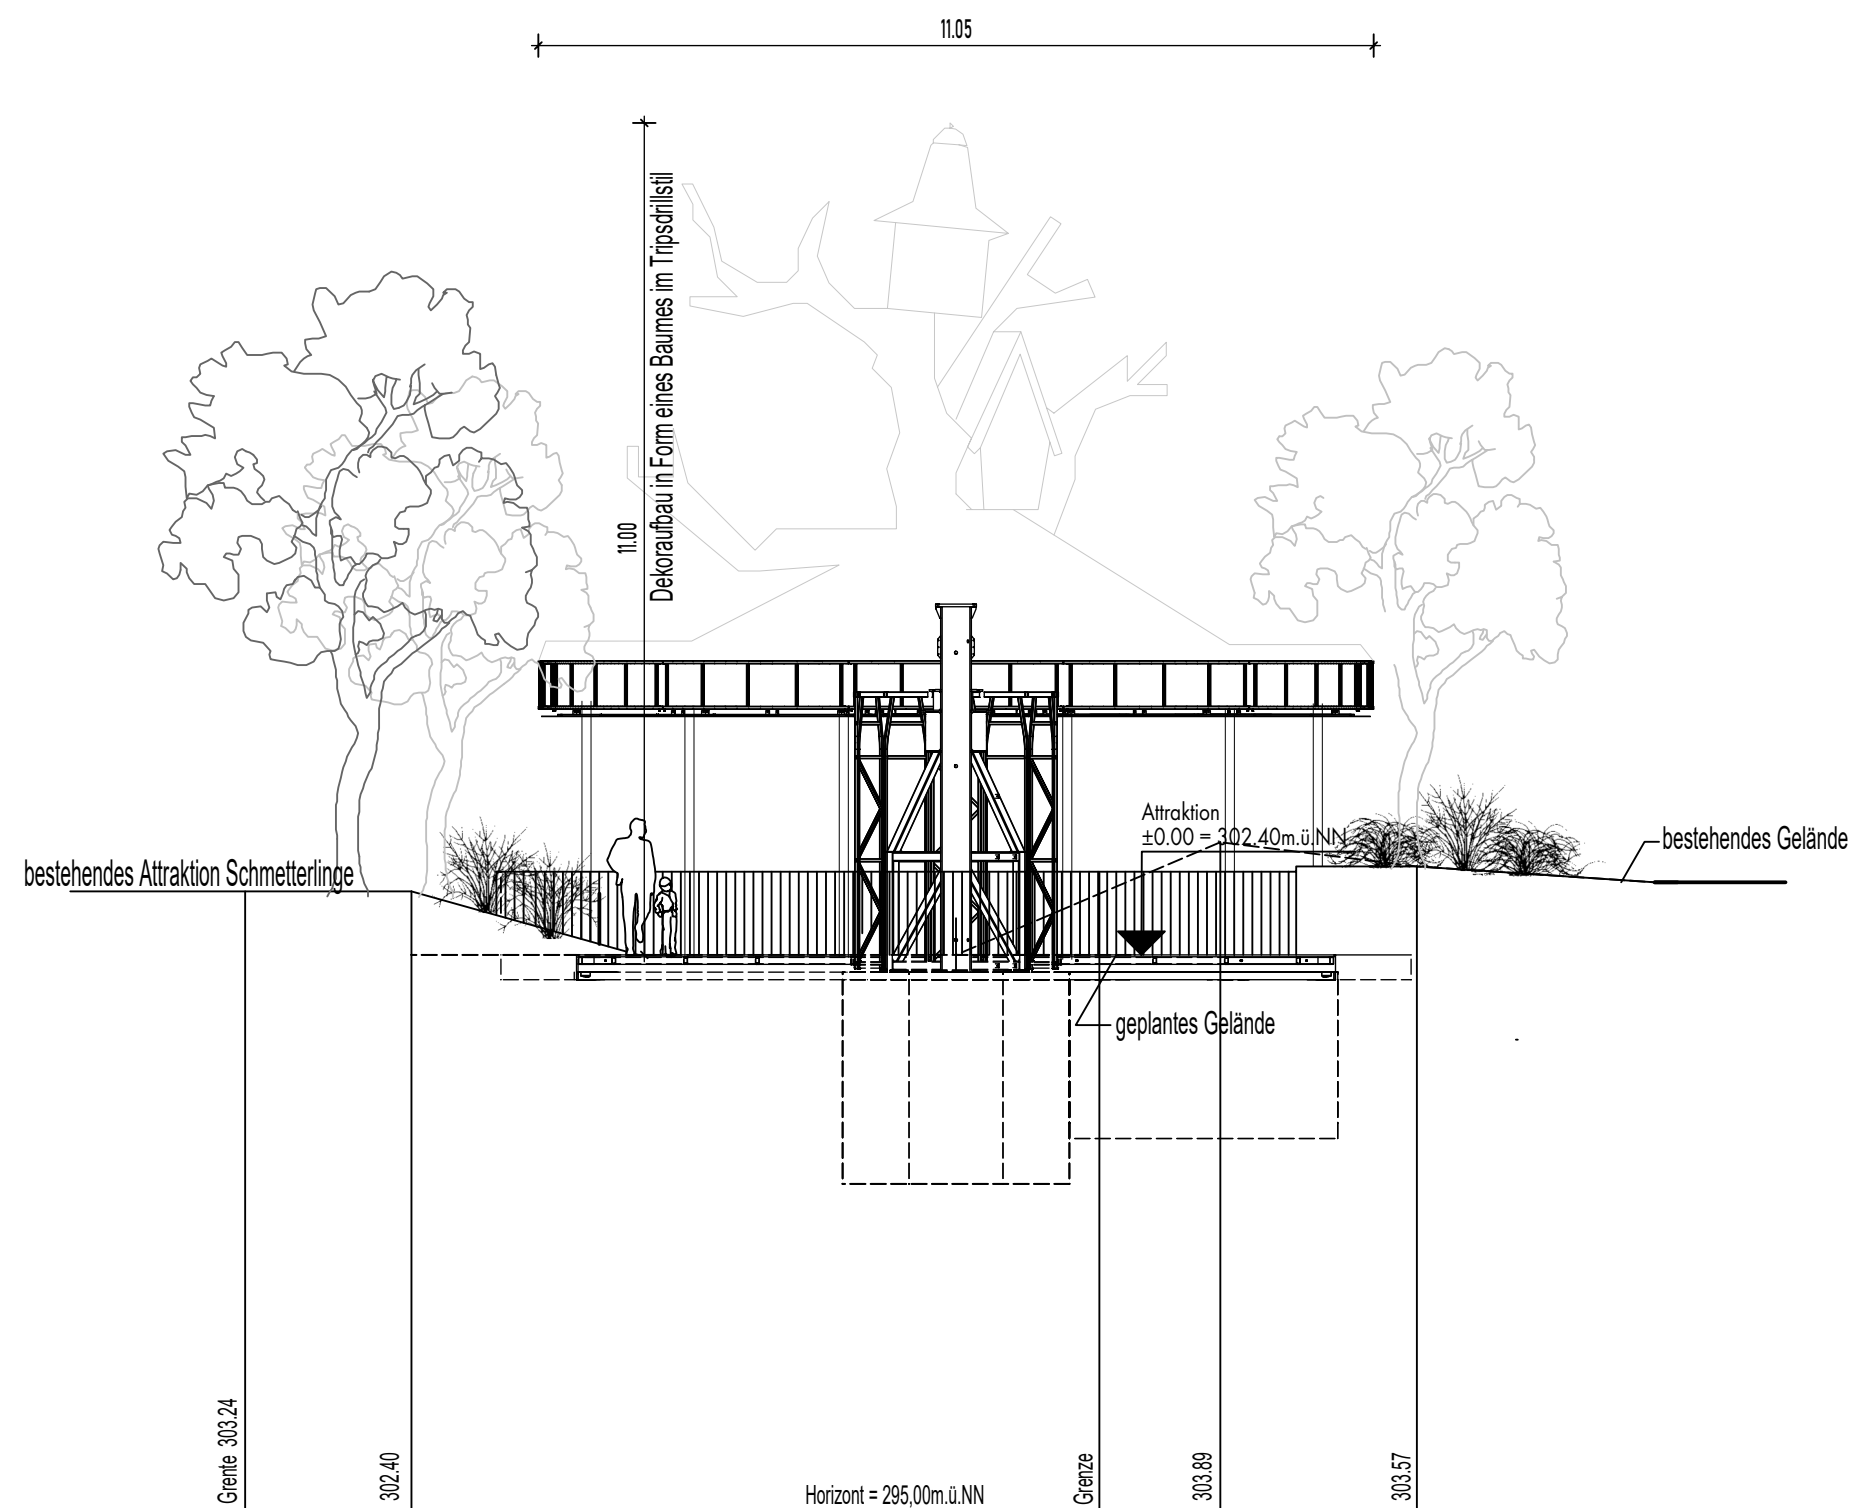

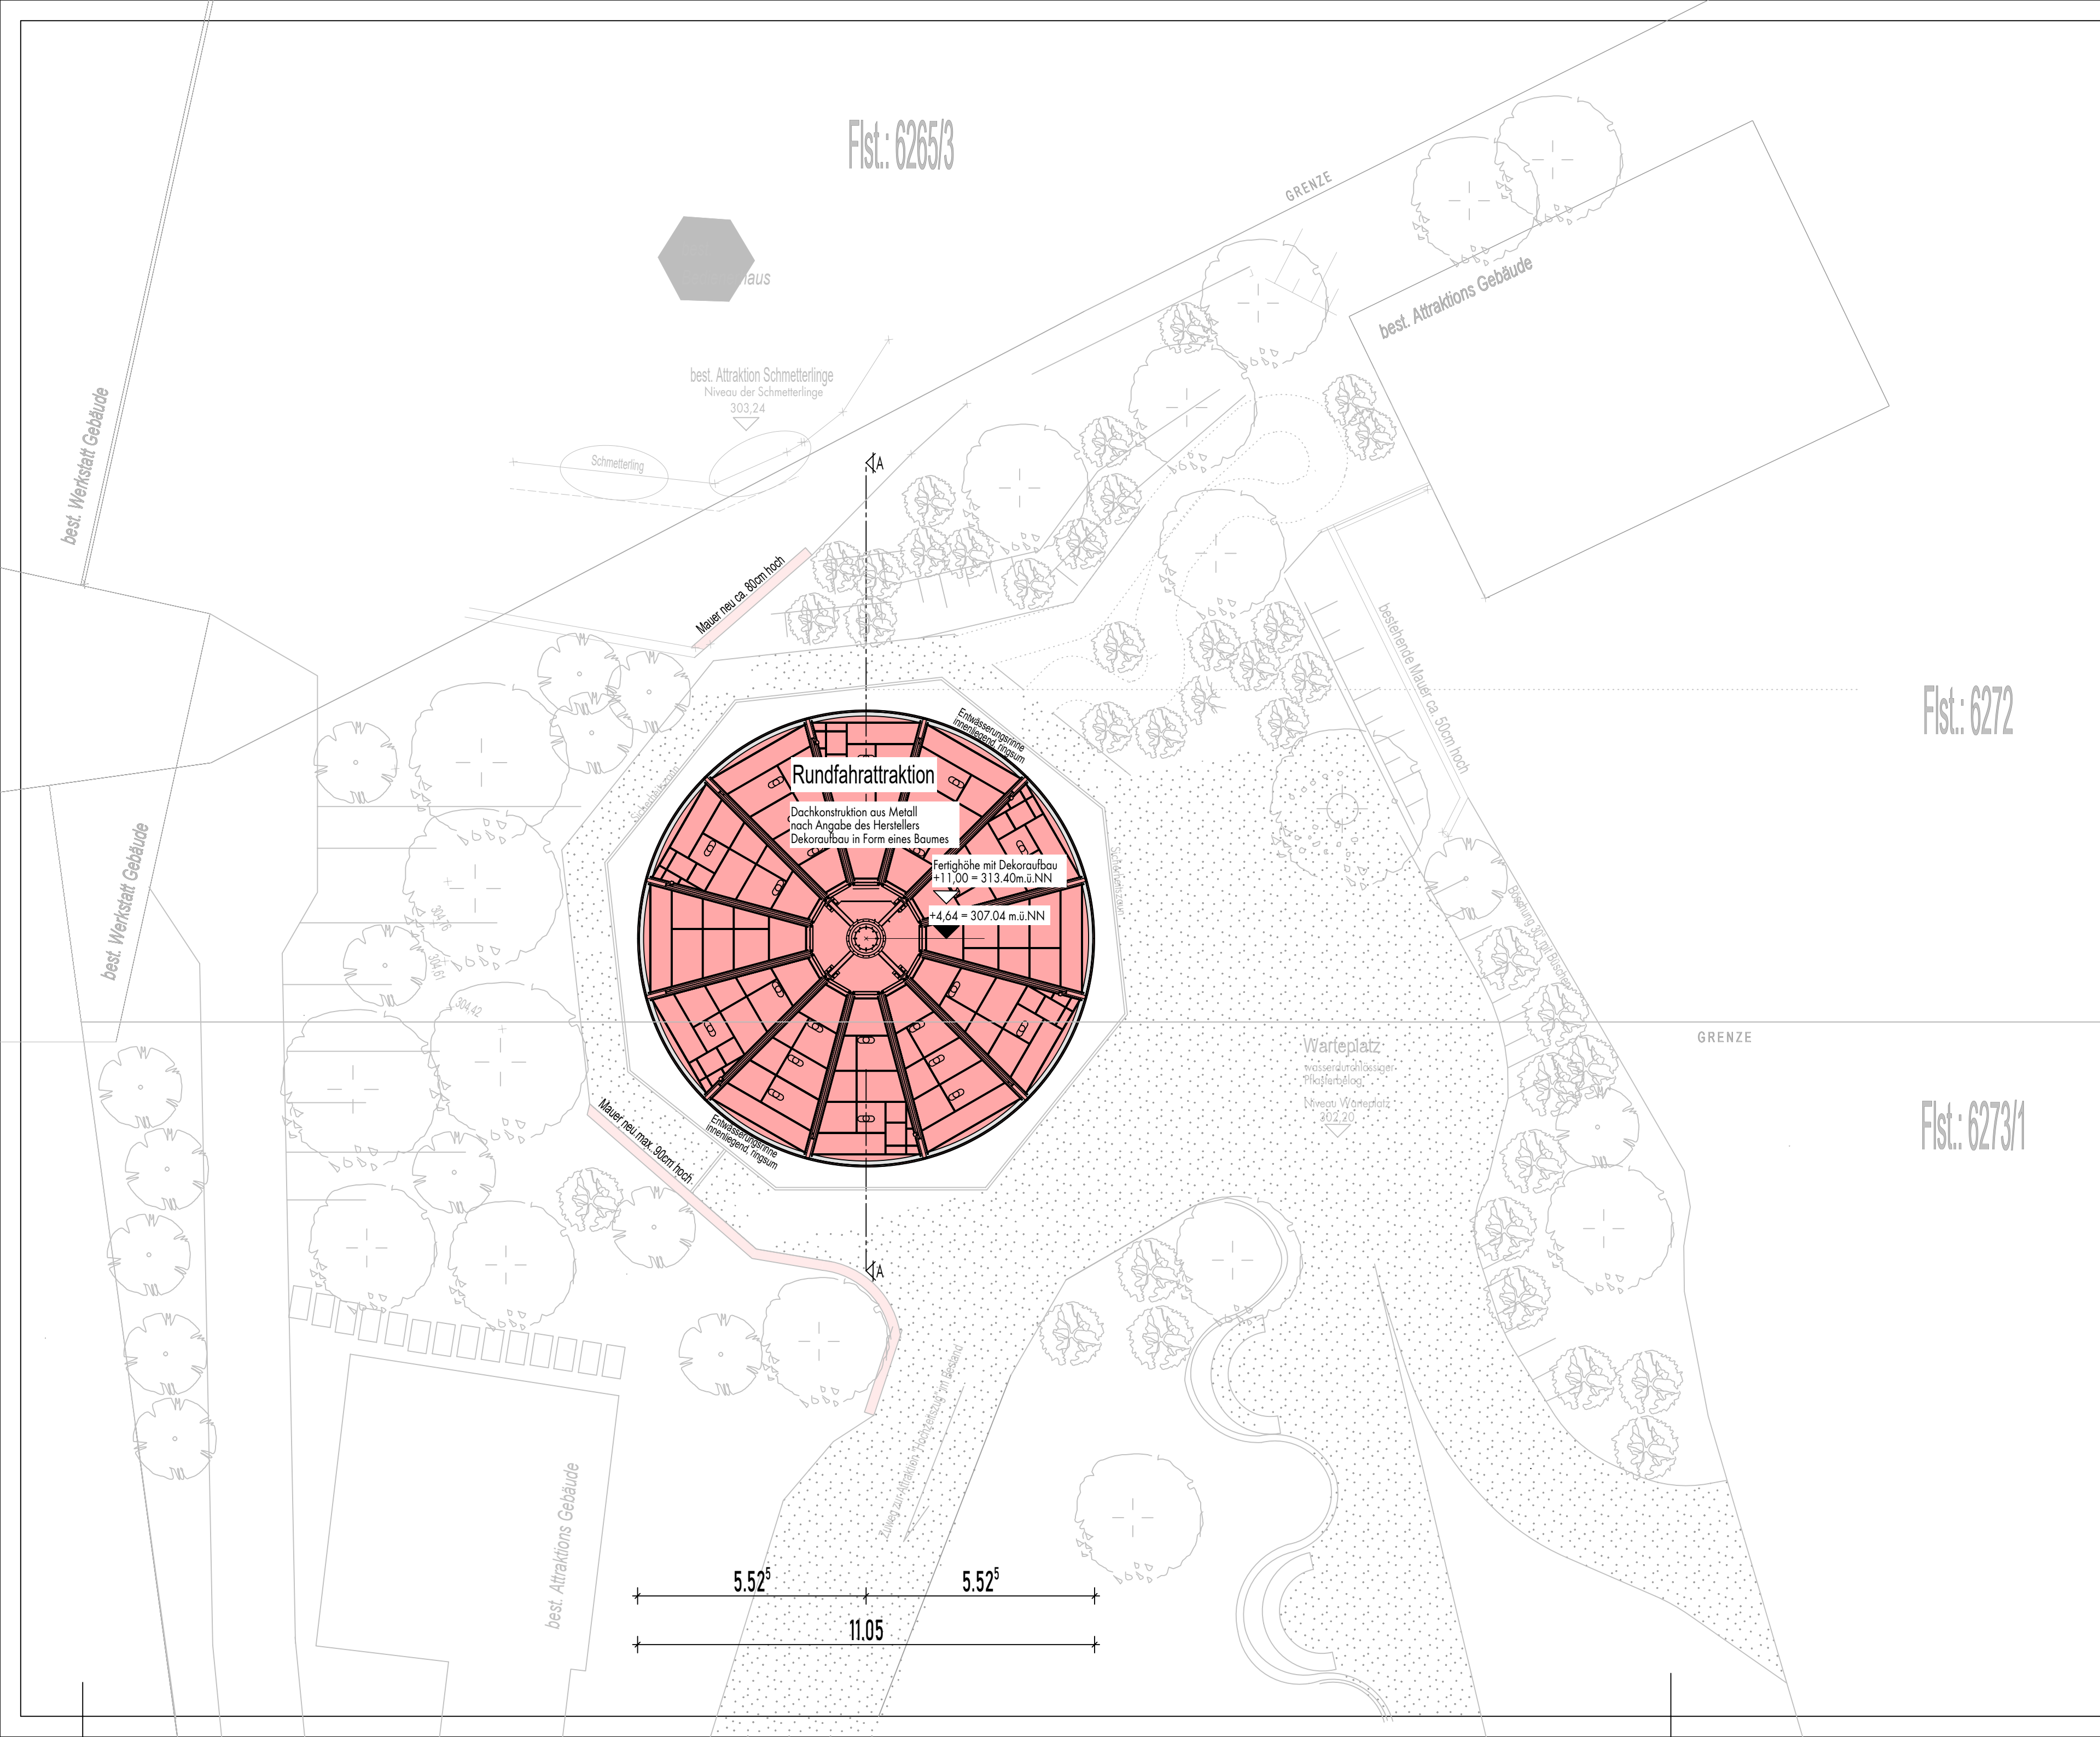

Bauherr

Bauvorhaben

Neubau einer:
Rundfahrrattraktion
im Erlebnispark Tripsdrill

Bauort

Erlebnispark Tripsdrill
Flst.: 6272 und 6273/1

Bauteil

DRAUFSICHT


Maßstab 1:100

Cleebronn, den 02.02.2026

Planverfasser

Manfred Dietz Dipl.-Ing. (FH)
Blondergasse 4
74376 Gemmrigheim
Tel.: 07143/9699299
Mail: info@dietz-ing.de
Architektur, Ingenieurbau, Bauleitung

Bauherr

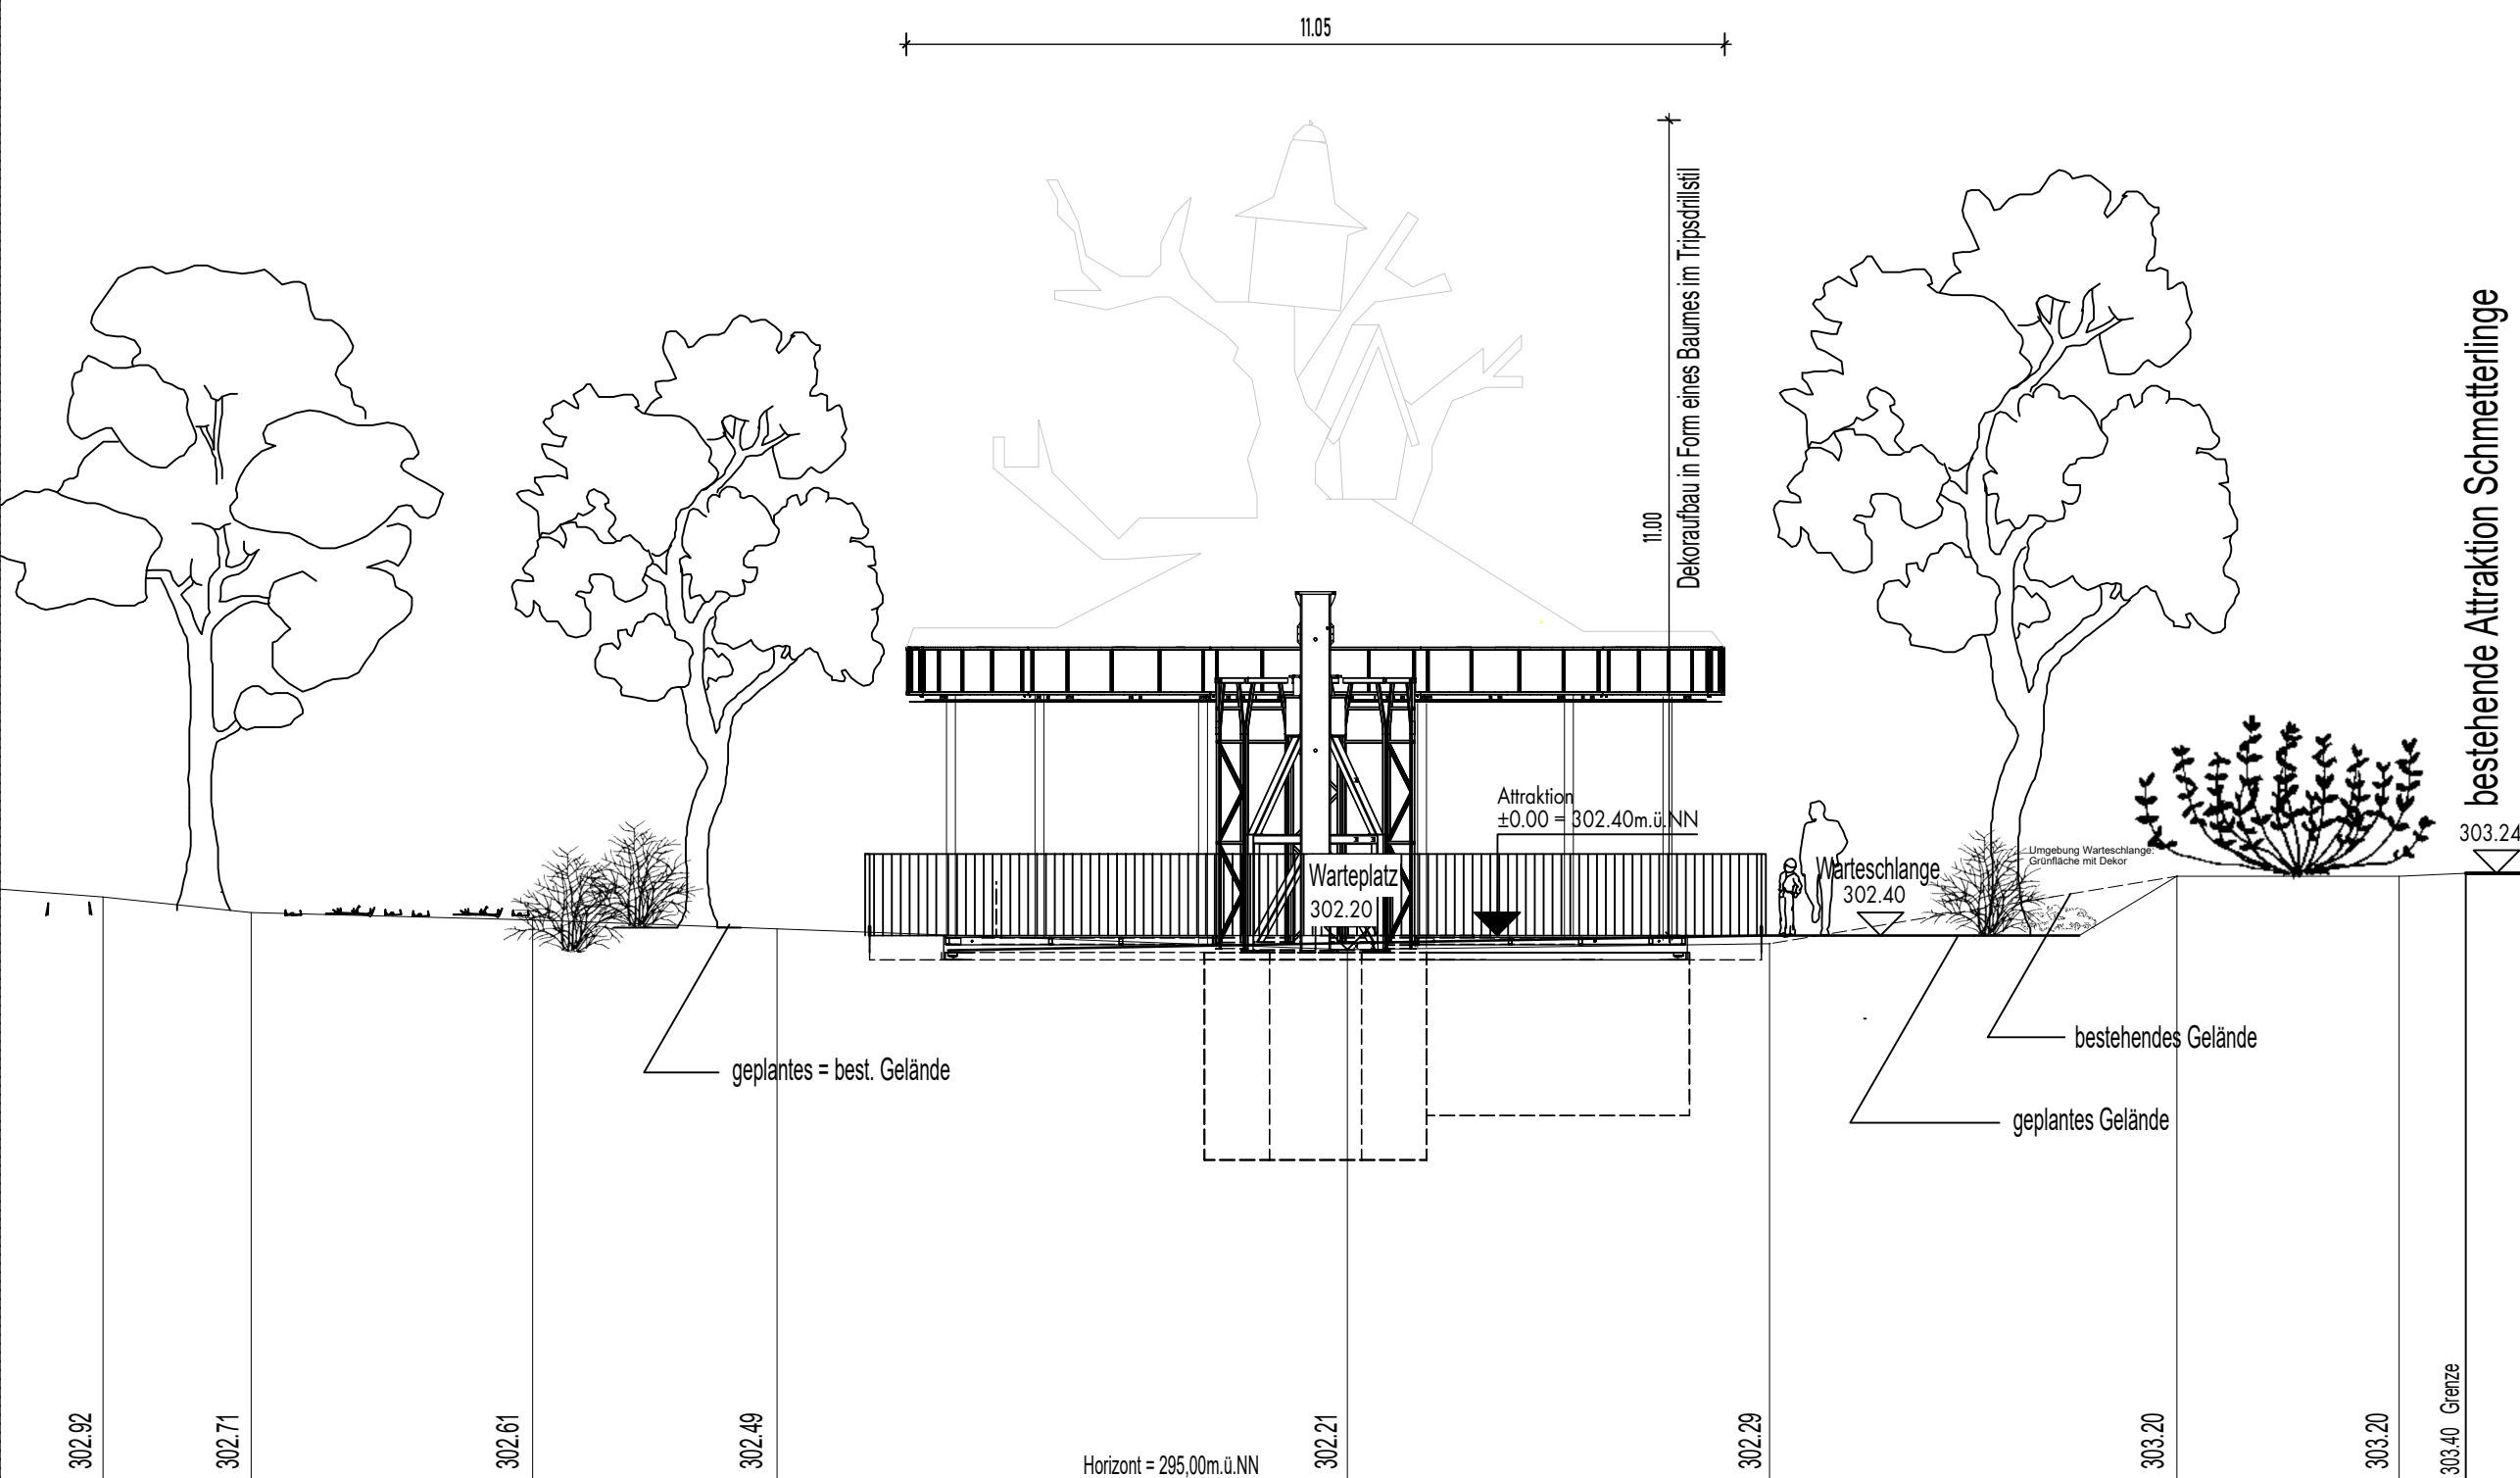

Bauvorhaben

Neubau einer:
Rundfahrtattraktion
im Erlebnispark Tripsdrill

Bauort

Erlebnispark Tripsdrill
Flst.: 6272 und 6273/1

Bauteil

ANSICHT Süd-Ost

Maßstab 1:100

Cleebronn, den 02.02.2026

Planverfasser

Manfred Dietz Dipl.-Ing. (FH)
Blondergasse 4
74376 Gemmrigheim
Tel.: 07143/9699299
Mail: info@dietz-ing.de
Architektur, Ingenieurbau, Bauleitung



Bauherr

Bauvorhaben

Neubau einer:
Rundfahratraktion
im Erlebnispark Tripsdrill

Bauort

Erlebnispark Tripsdrill
Flst.: 6272 und 6273/1

Bauteil

ANSICHT Süd-West

Maßstab 1:100

Cleebronn, den 02.02.2026

Planverfasser

Manfred Dietz Dipl.-Ing. (FH)
Blondergasse 4
74376 Gemmrigheim
Tel.: 07143/9699299
Mail: info@dietz-ing.de
Architektur, Ingenieurbau, Bauleitung

