


Lageplan

zeichnerischer Teil
zum Bauantrag (§ 4 LBO VVO)

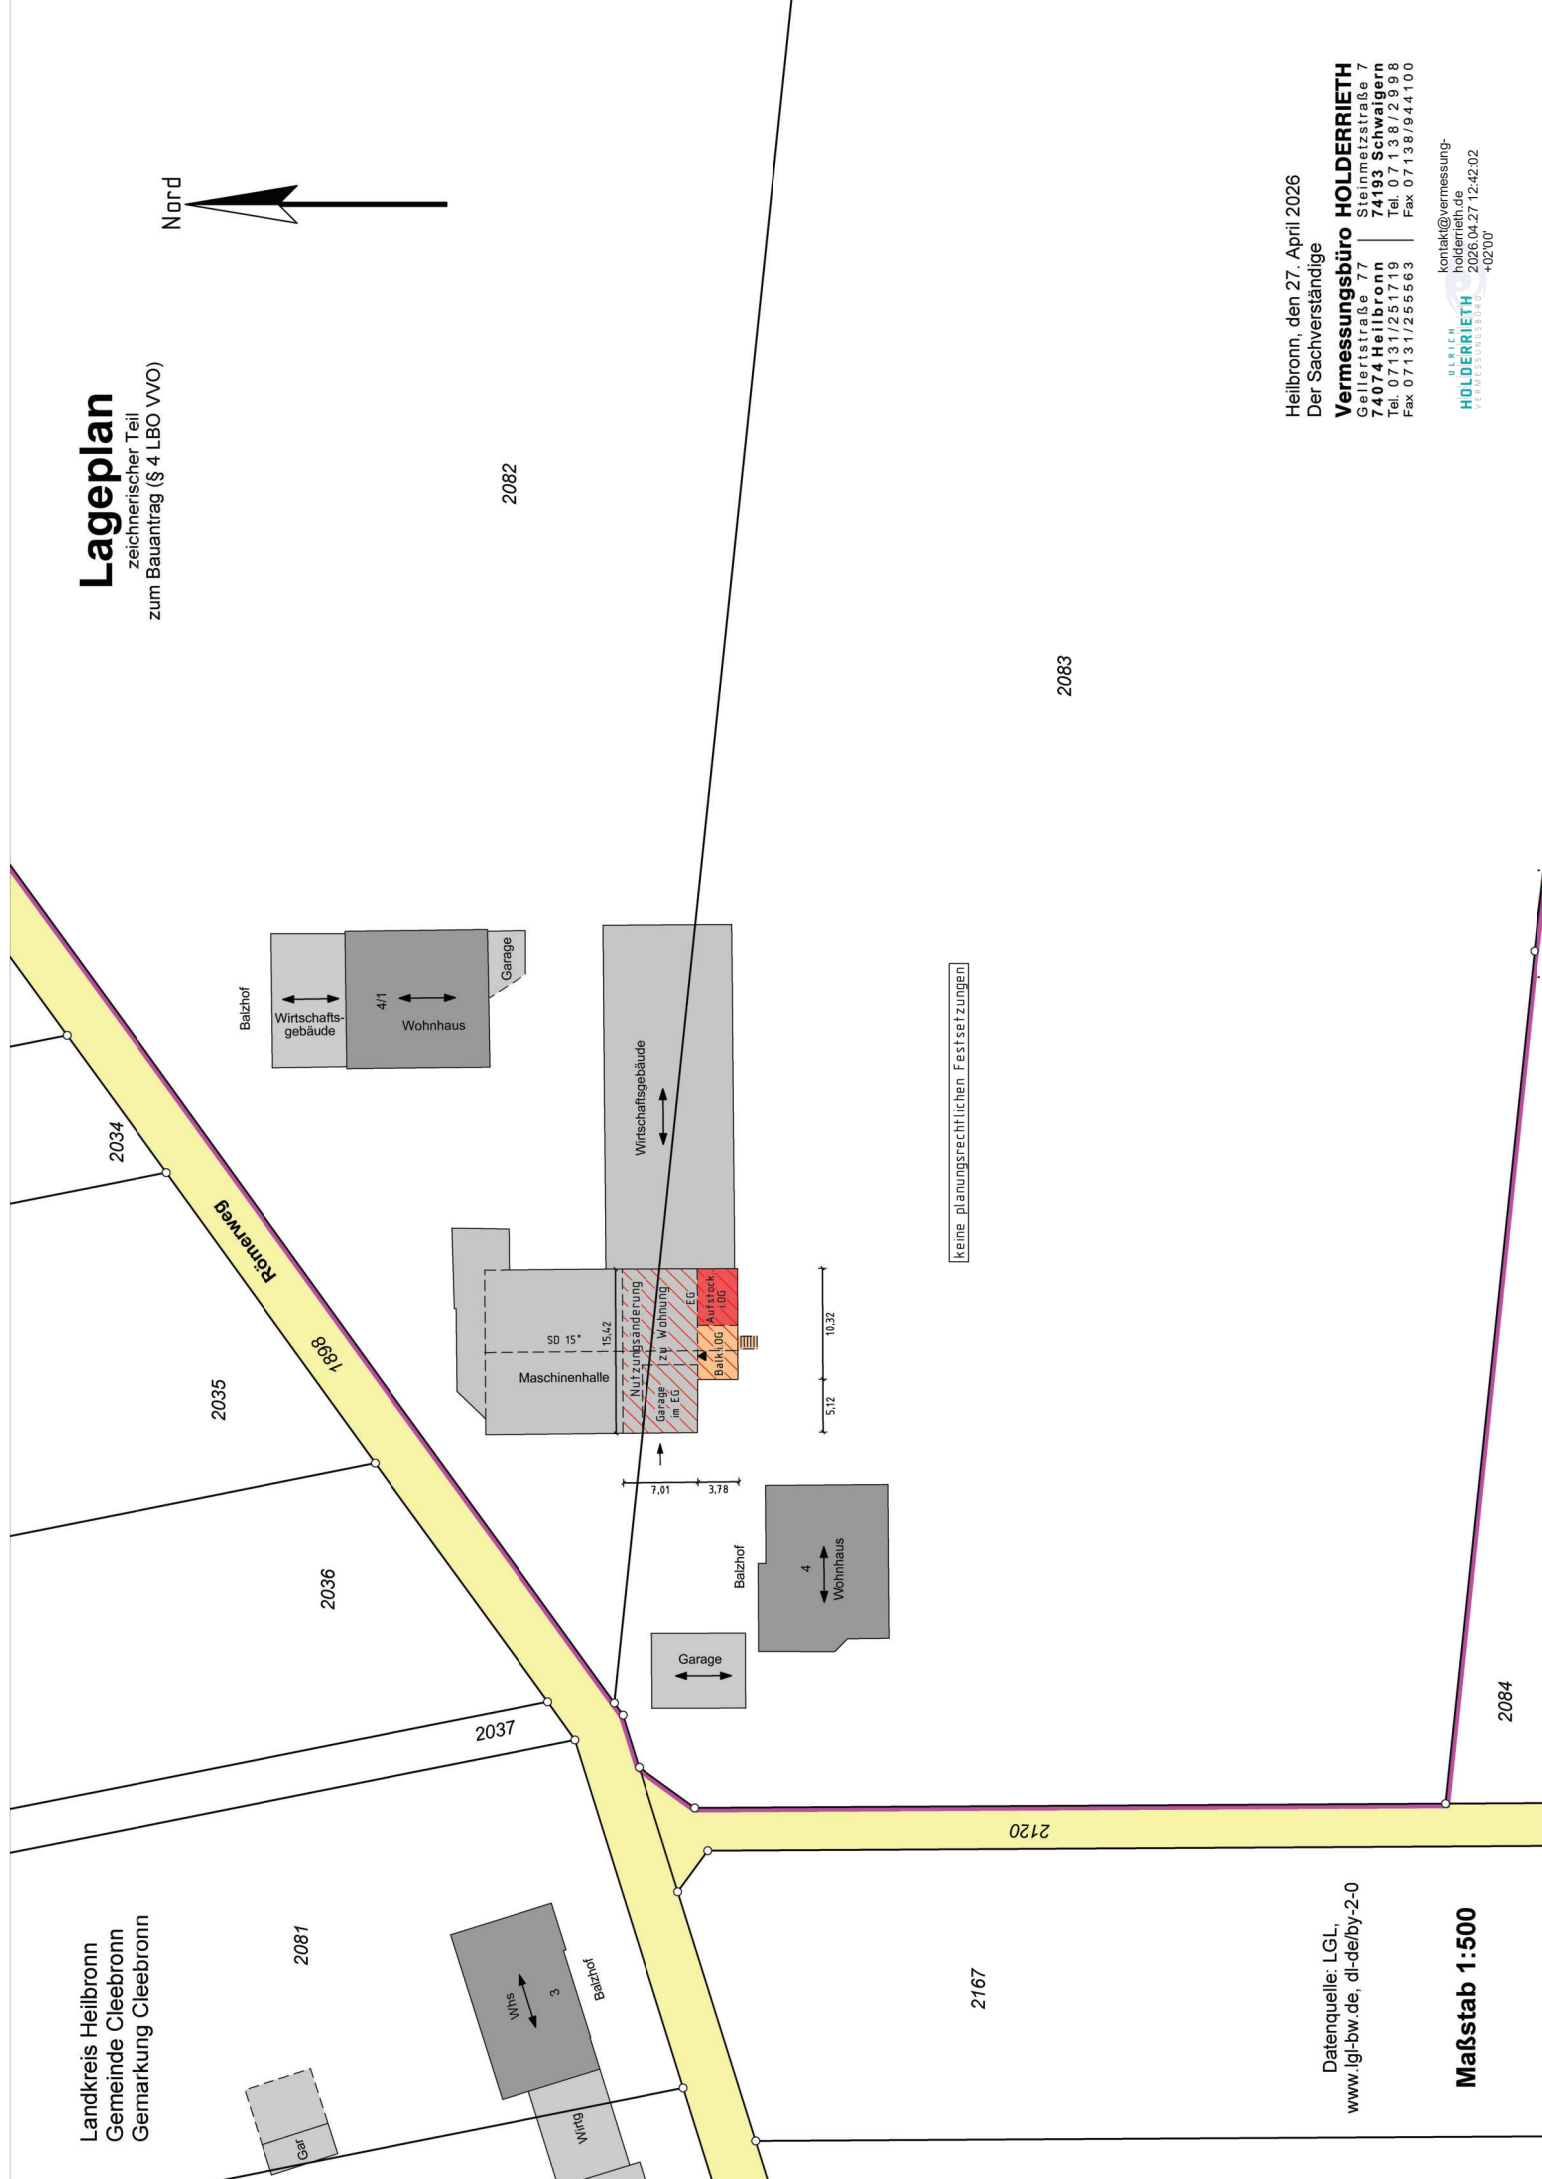

Landkreis Heilbronn
Gemeinde Clebronn
Gemarkung Clebronn

Heilbronn, den 27. April 2026
Der Sachverständige
Vermessungsbüro HOLDERRIETH
Gellertstraße 77 | Steinmetzstraße 7
74074 Heilbronn | 74193 Schwaigern
Tel. 07131/2551719 | Tel. 07138/2998
Fax 07131/2555663 | Fax 07138/944100



Datenquelle: LGL,
www.lgl-bw.de, dl-de/by-2-0

Maßstab 1:500

keine planungsrechtlichen Festsetzungen