


Gemeinde Cleebrohn
Gemarkung Cleebrohn
Landkreis Heilbronn
- 2. Deckblatt -

LAGEPLAN

Zeichnerischer Teil zum Bauantrag
(§4 LBOVVO)

Maßstab 1:500

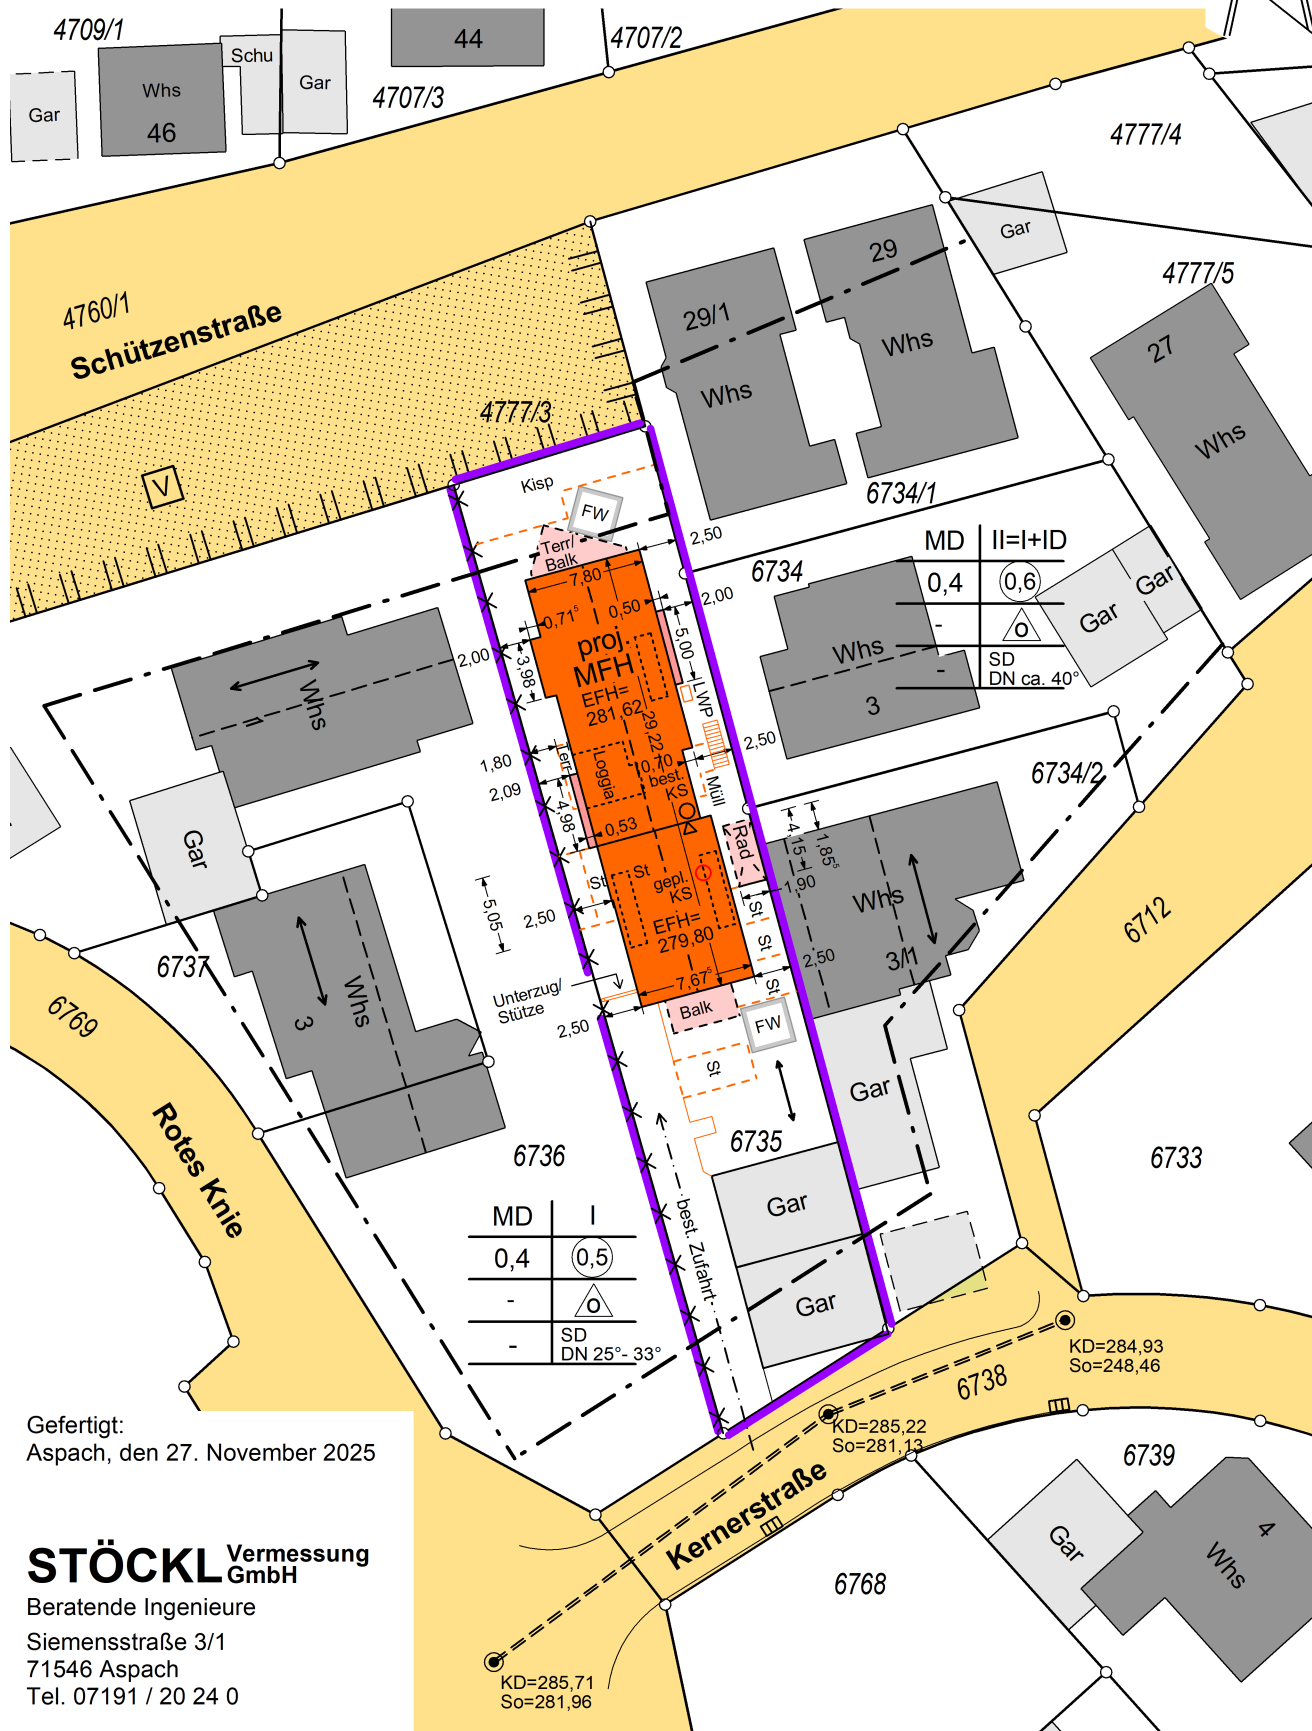

Gefertigt:
Aspach, den 27. November 2025

STÖCKL Vermessung
GmbH

Beratende Ingenieure
Siemensstraße 3/1
71546 Aspach
Tel. 07191 / 20 24 0