


Landkreis Heilbronn
Gemeinde Cleebrohn
Gemarkung Cleebrohn

Lageplan

zeichnerischer Teil
zum Bauantrag (§ 4 LBO VVO)

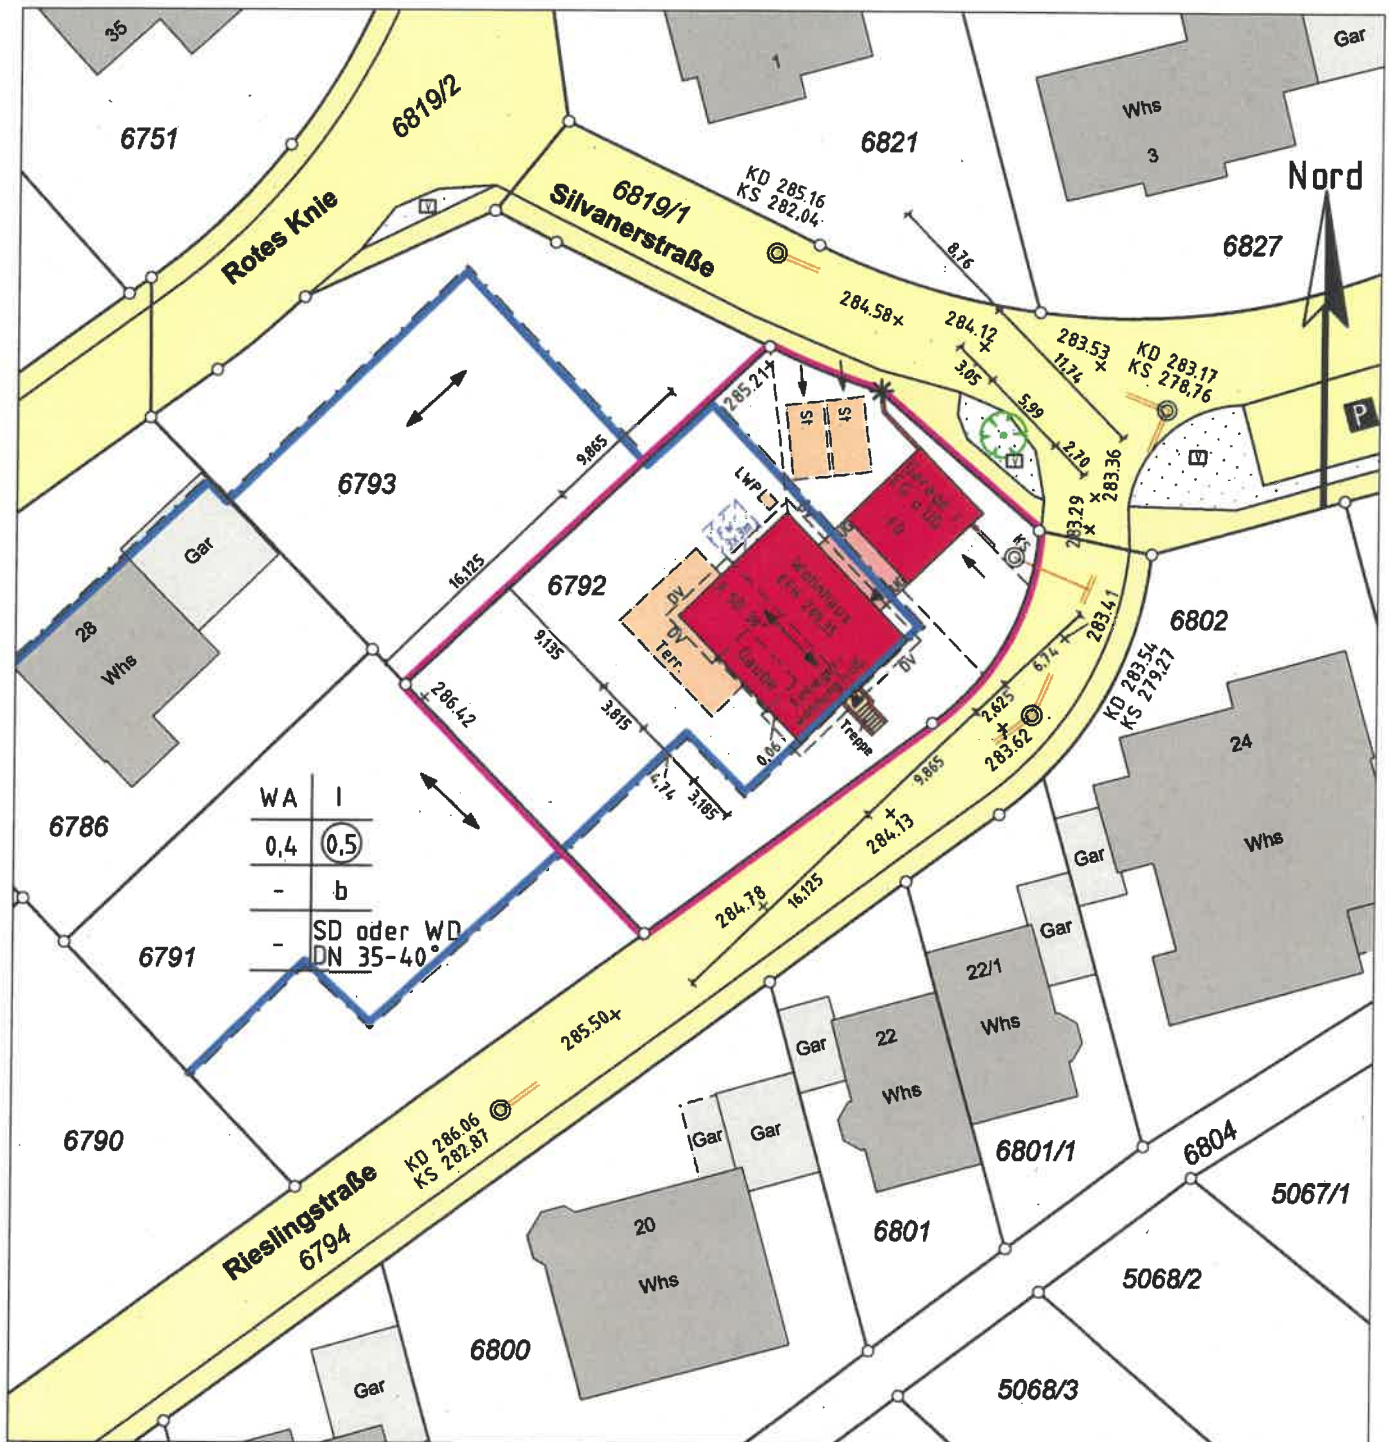

Datenquelle: LGL,
www.lgl-bw.de, dl-de/by-2-0

Maßstab 1:500



Heilbronn, den 8. Juli 2026
Der Sachverständige

Vermessungsbüro HOLDERRIETH
Gellertstraße 77 | Steinmetzstraße 7
74074 Heilbronn | 74193 Schwaigern
Tel. 07131/251719 | Tel. 07138/2998
Fax 07131/255563 | Fax 07138/944100

ULRICH
HOLDERRIETH

kontakt@vermessung-
holderrieth.de
2026.07.13 14:47:12
+02'00"



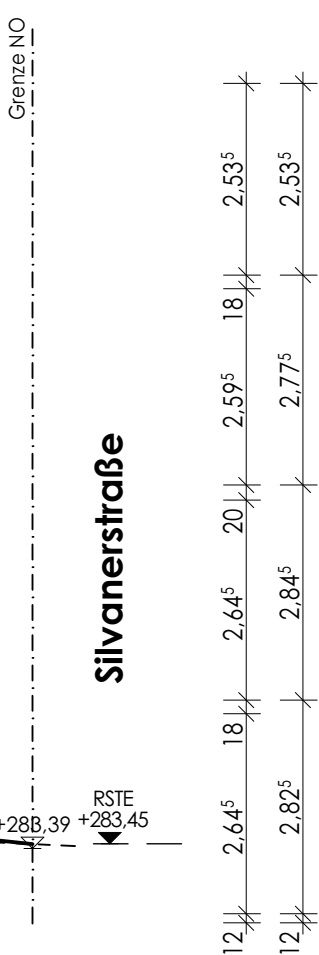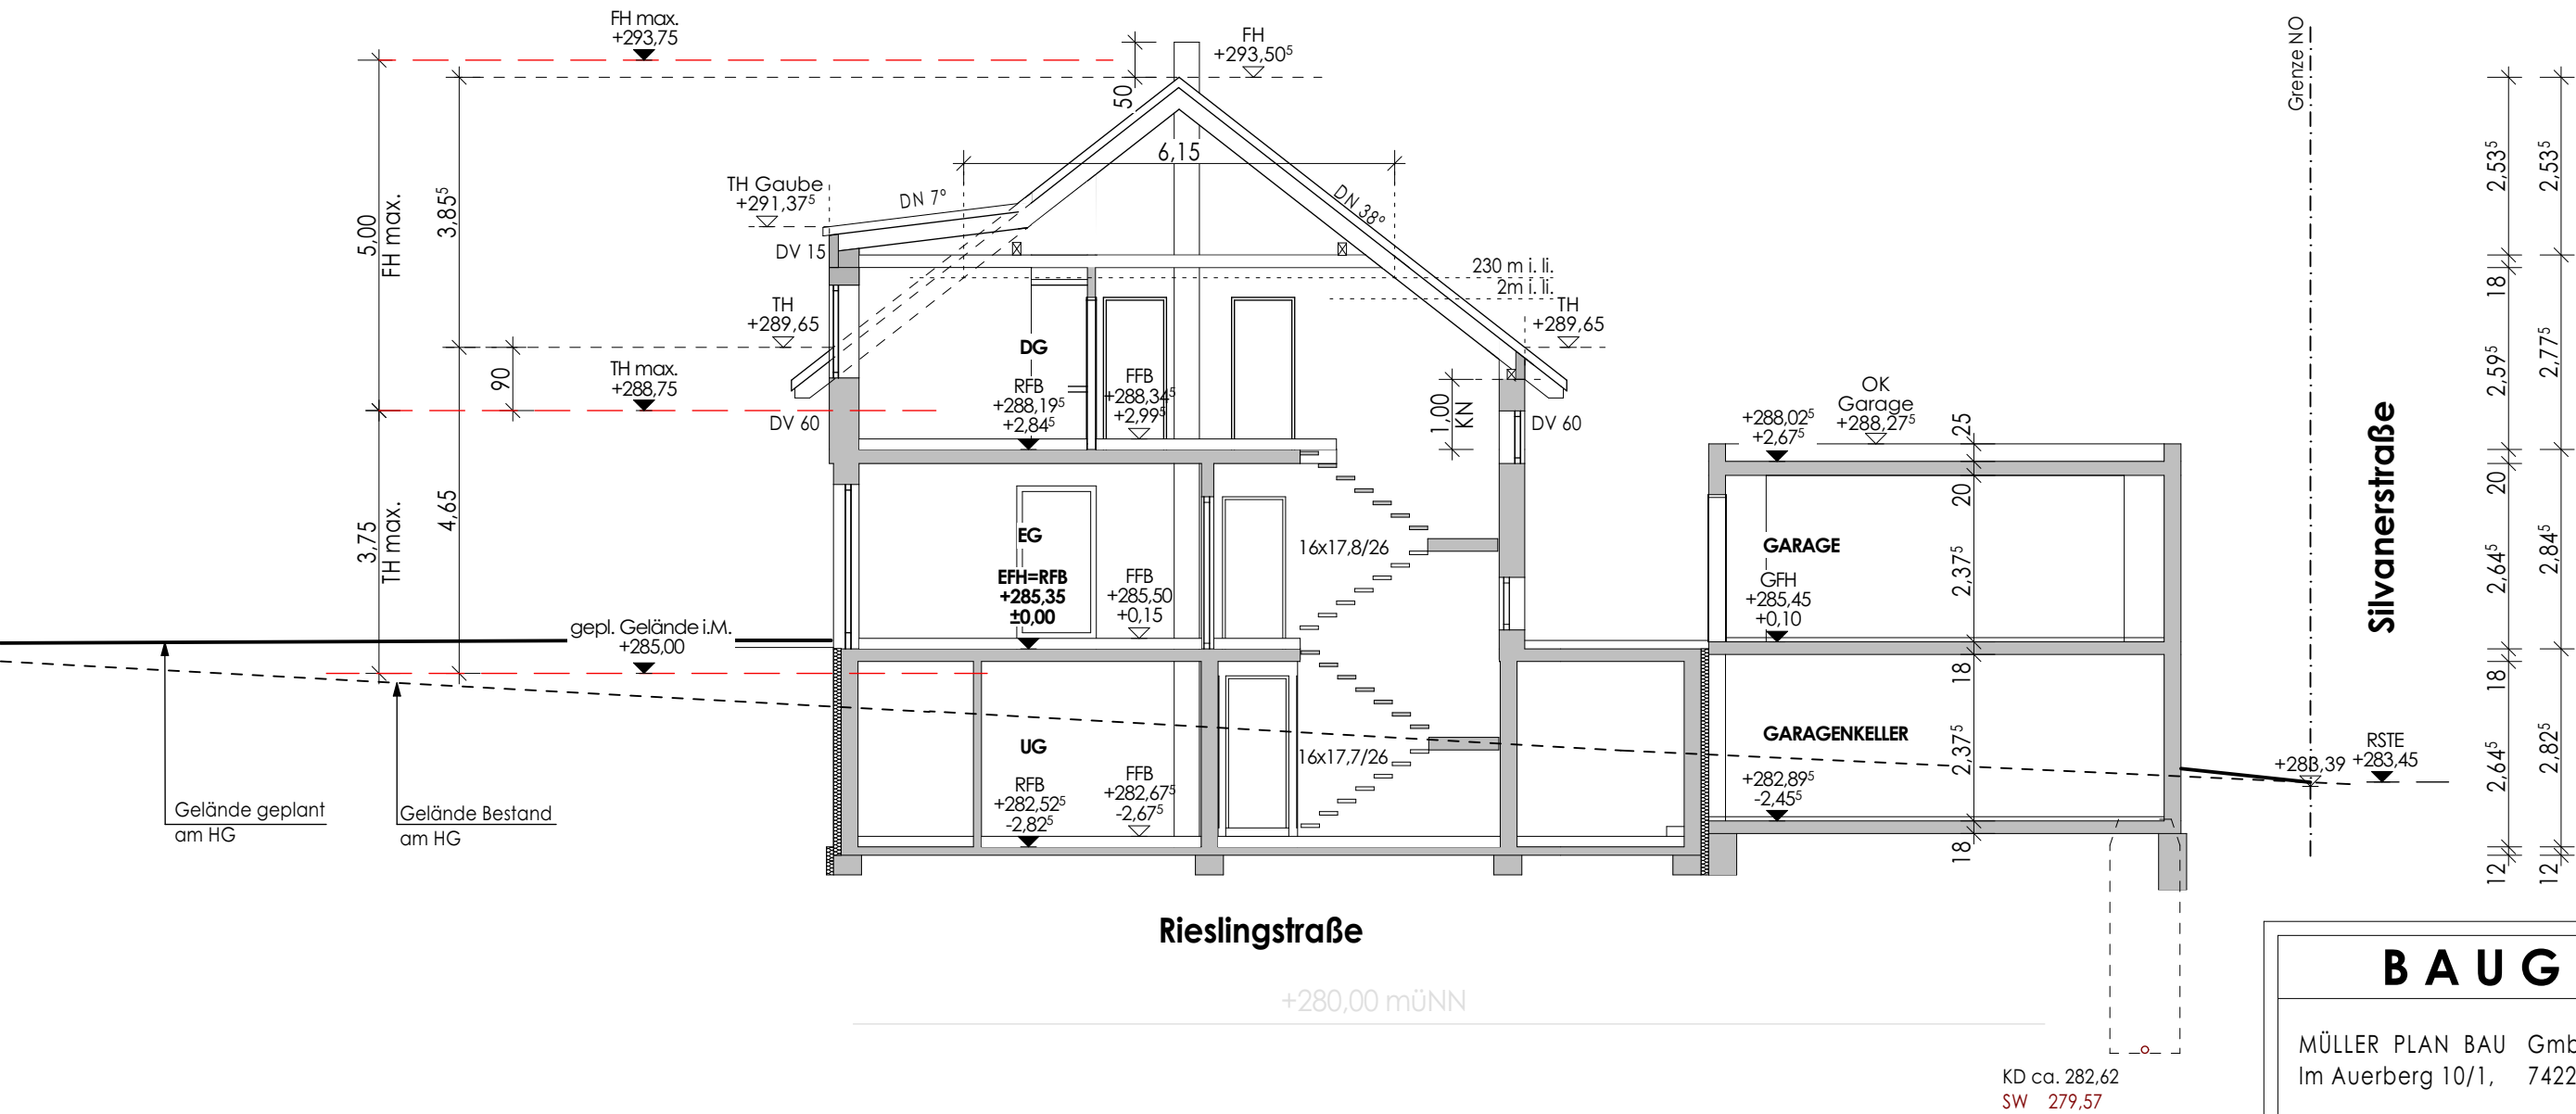

BAUGESUCH

MÜLLER PLAN BAU GmbH & Co.KG
Im Auerberg 10/1, 74226 NORDHEIM

MÜLLER PLAN BAU

Neubau eines Einfamilienwohnhauses
mit Einliegerwohnung und Doppelgarage
Rieslingstraße, Flst. Nr. 6792
74389 Cleebronn

SCHNITT

1:100


NORDHEIM, 08.07.2026 KS

BAUHERR:

ENTWURFSVERFASSER:


PROJEKTNR.: 2607

BLATT 5 VON 9

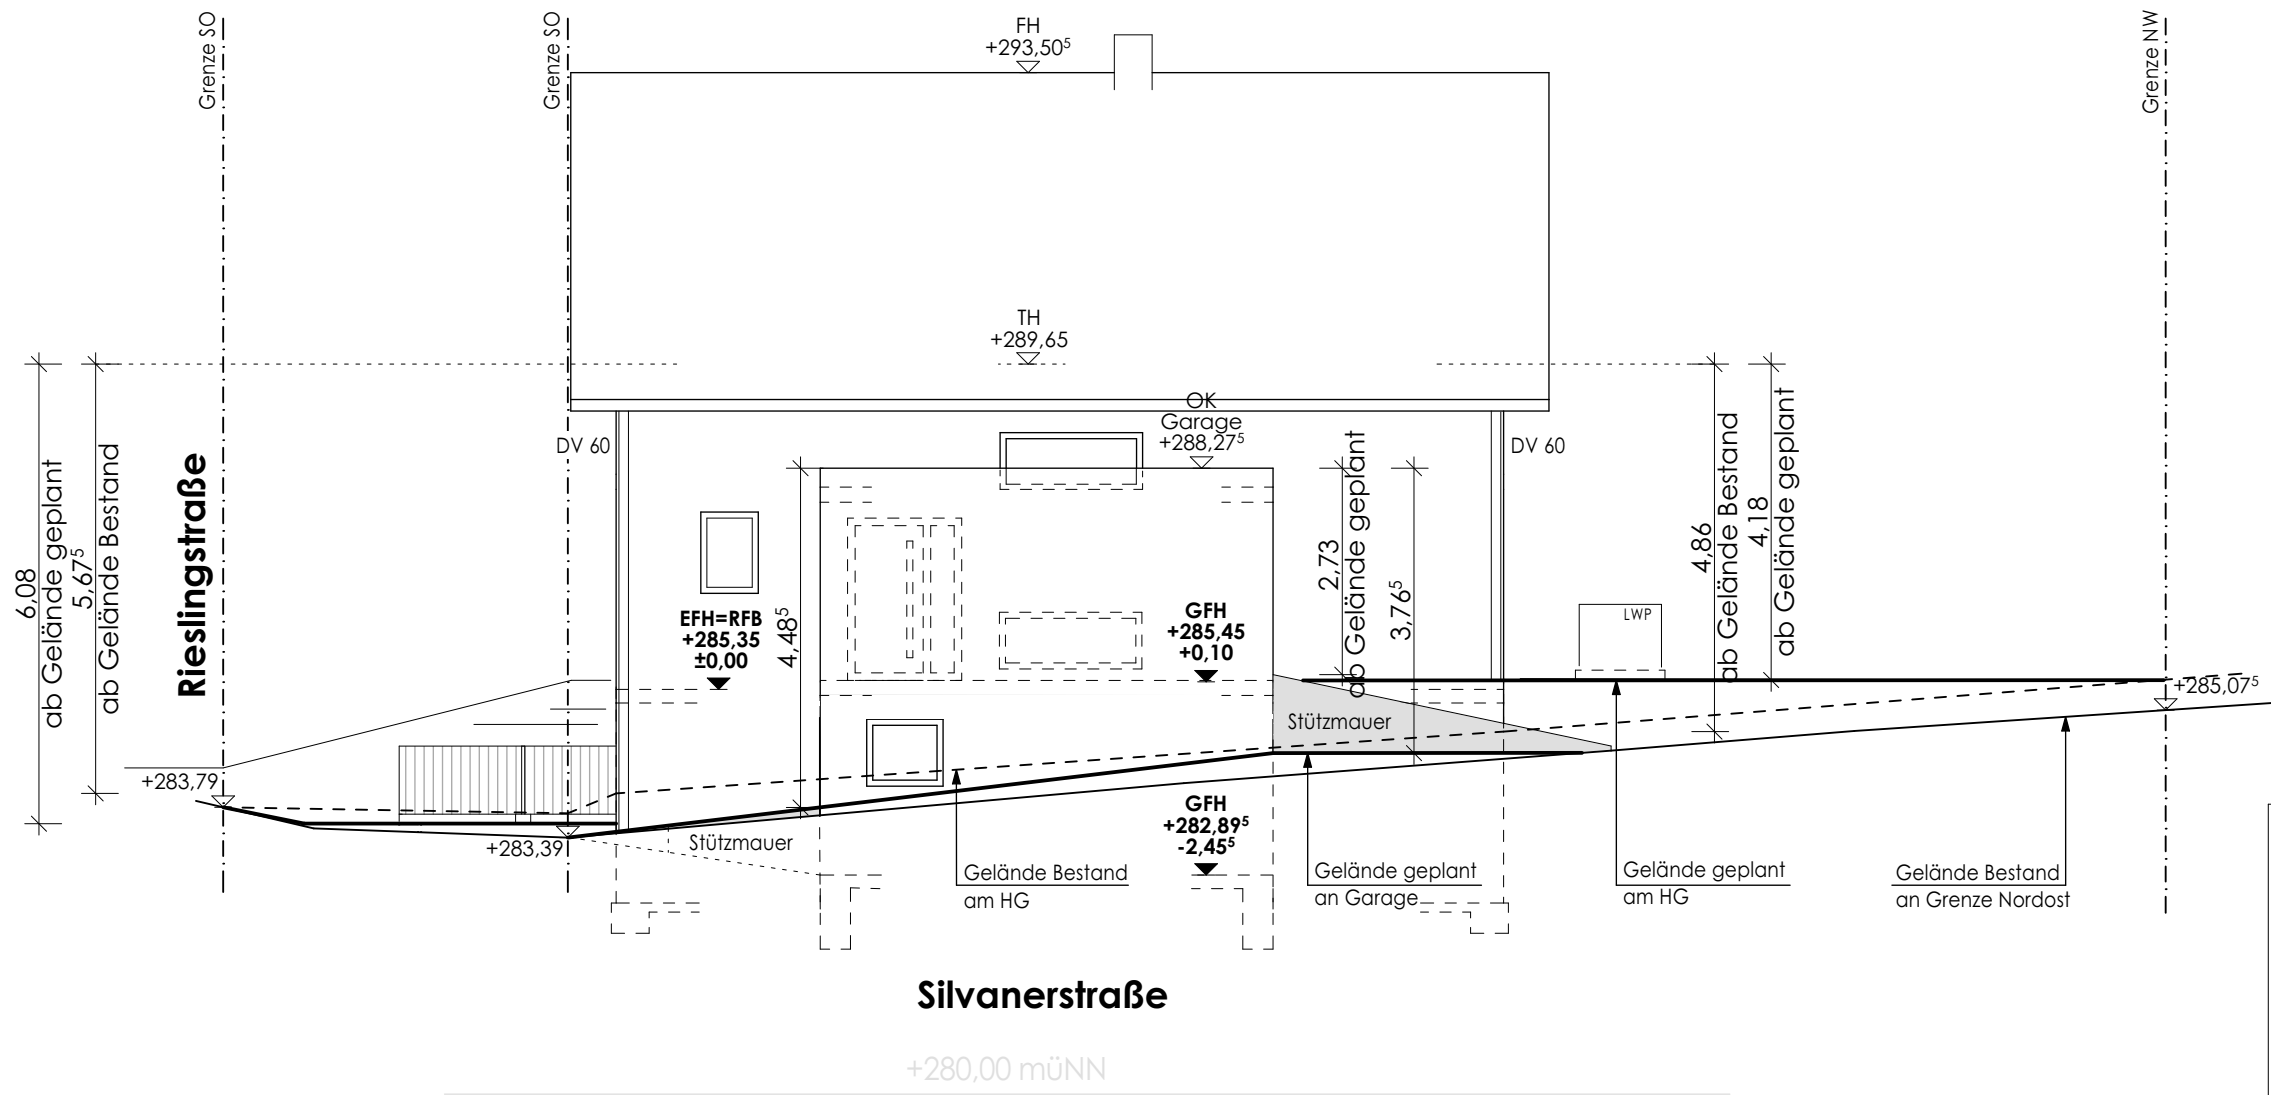


BAUGESUCH	
MÜLLER PLAN BAU GmbH & Co.KG Im Auerberg 10/1, 74226 NORDHEIM	MÜLLER PLANBAU
Neubau eines Einfamilienwohnhauses mit Einliegerwohnung und Doppelgarage Rieslingstraße, Flst. Nr. 6792 74389 Cleebronn	
NORDOST1:100	
NORDHEIM, 08.07.2026 KS	
BAUHERR:	ENTWURFSVERFASSER:
PROJEKTNR.: 2607	BLATT 6 VON 9

Silvanerstraße

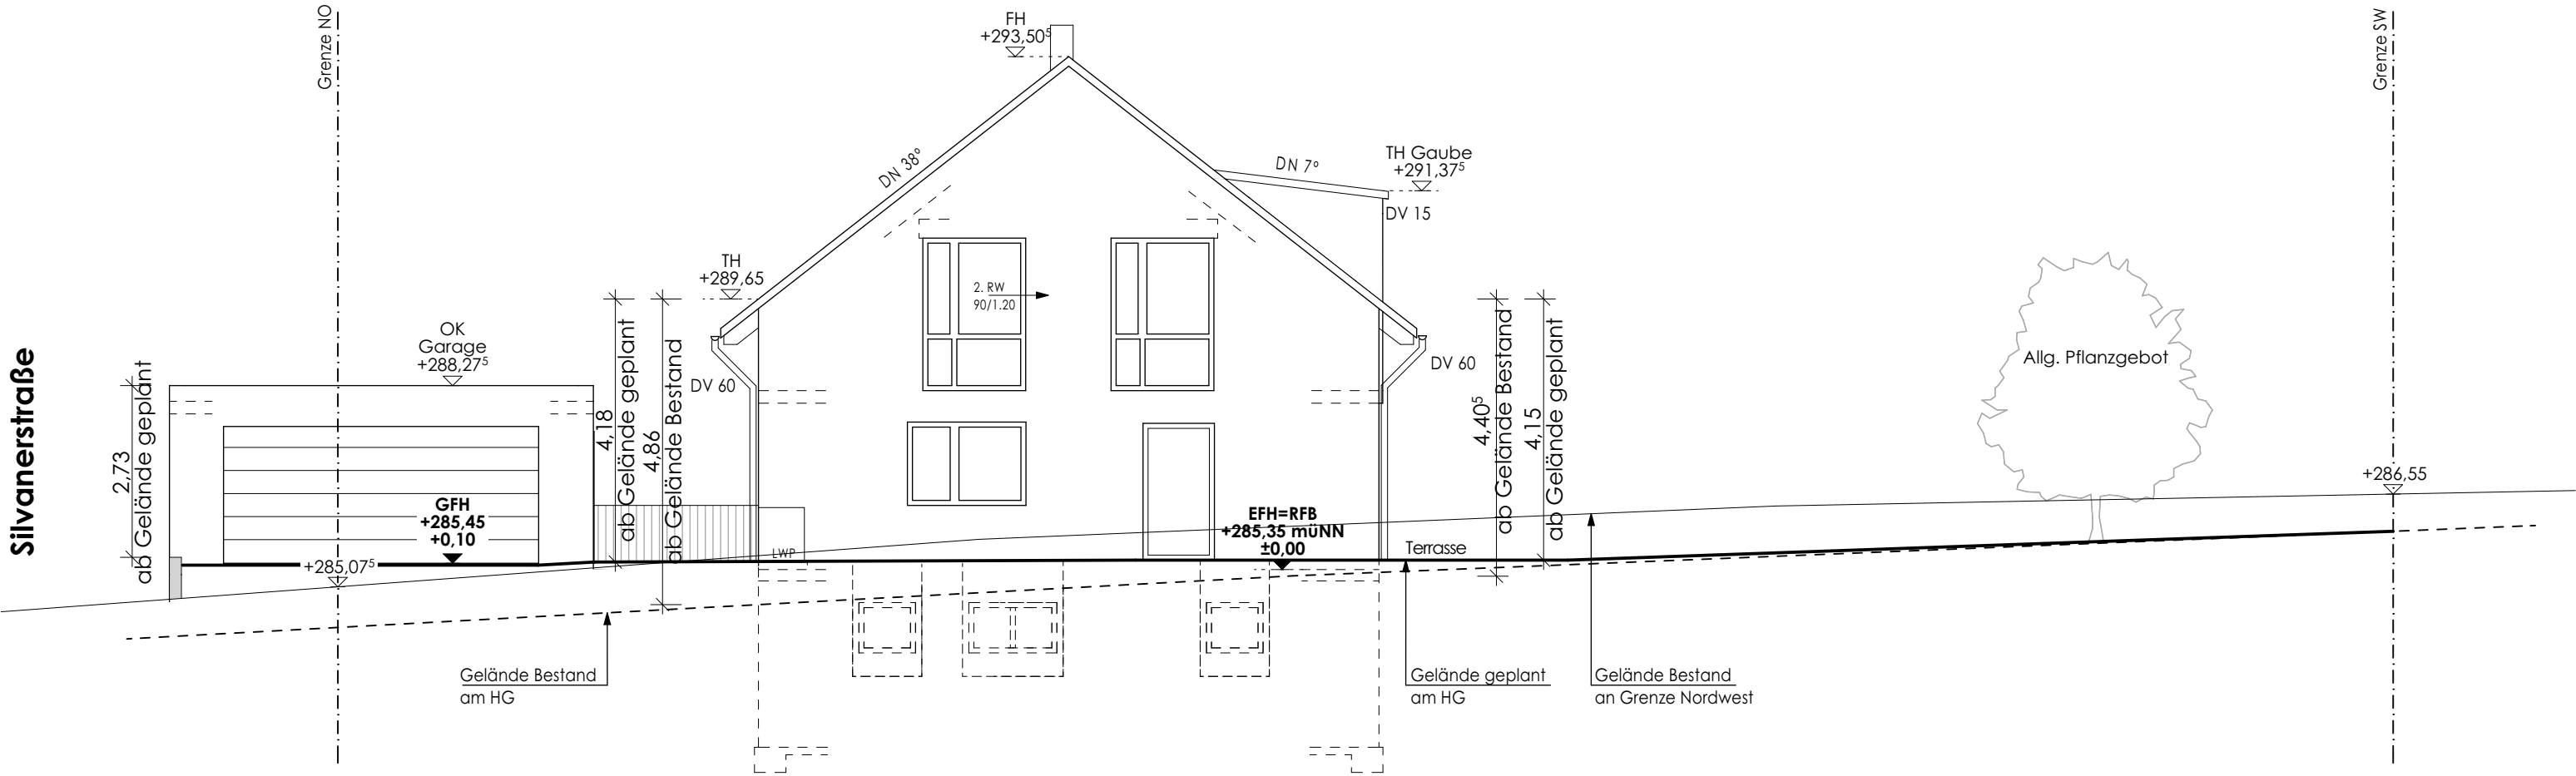


BAUGESUCH	
MÜLLER PLAN BAU GmbH & Co.KG Im Auerberg 10/1, 74226 NORDHEIM	MÜLLER PLANBAU
Neubau eines Einfamilienwohnhauses mit Einliegerwohnung und Doppelgarage Rieslingstraße, Flst. Nr. 6792 74389 Cleebronn	
NORDWEST1:100	
NORDHEIM, 08.07.2026 KS	
BAUHERR:	ENTWURFSVERFASSER:
PROJEKTNR.: 2607	BLATT 7 VON 9

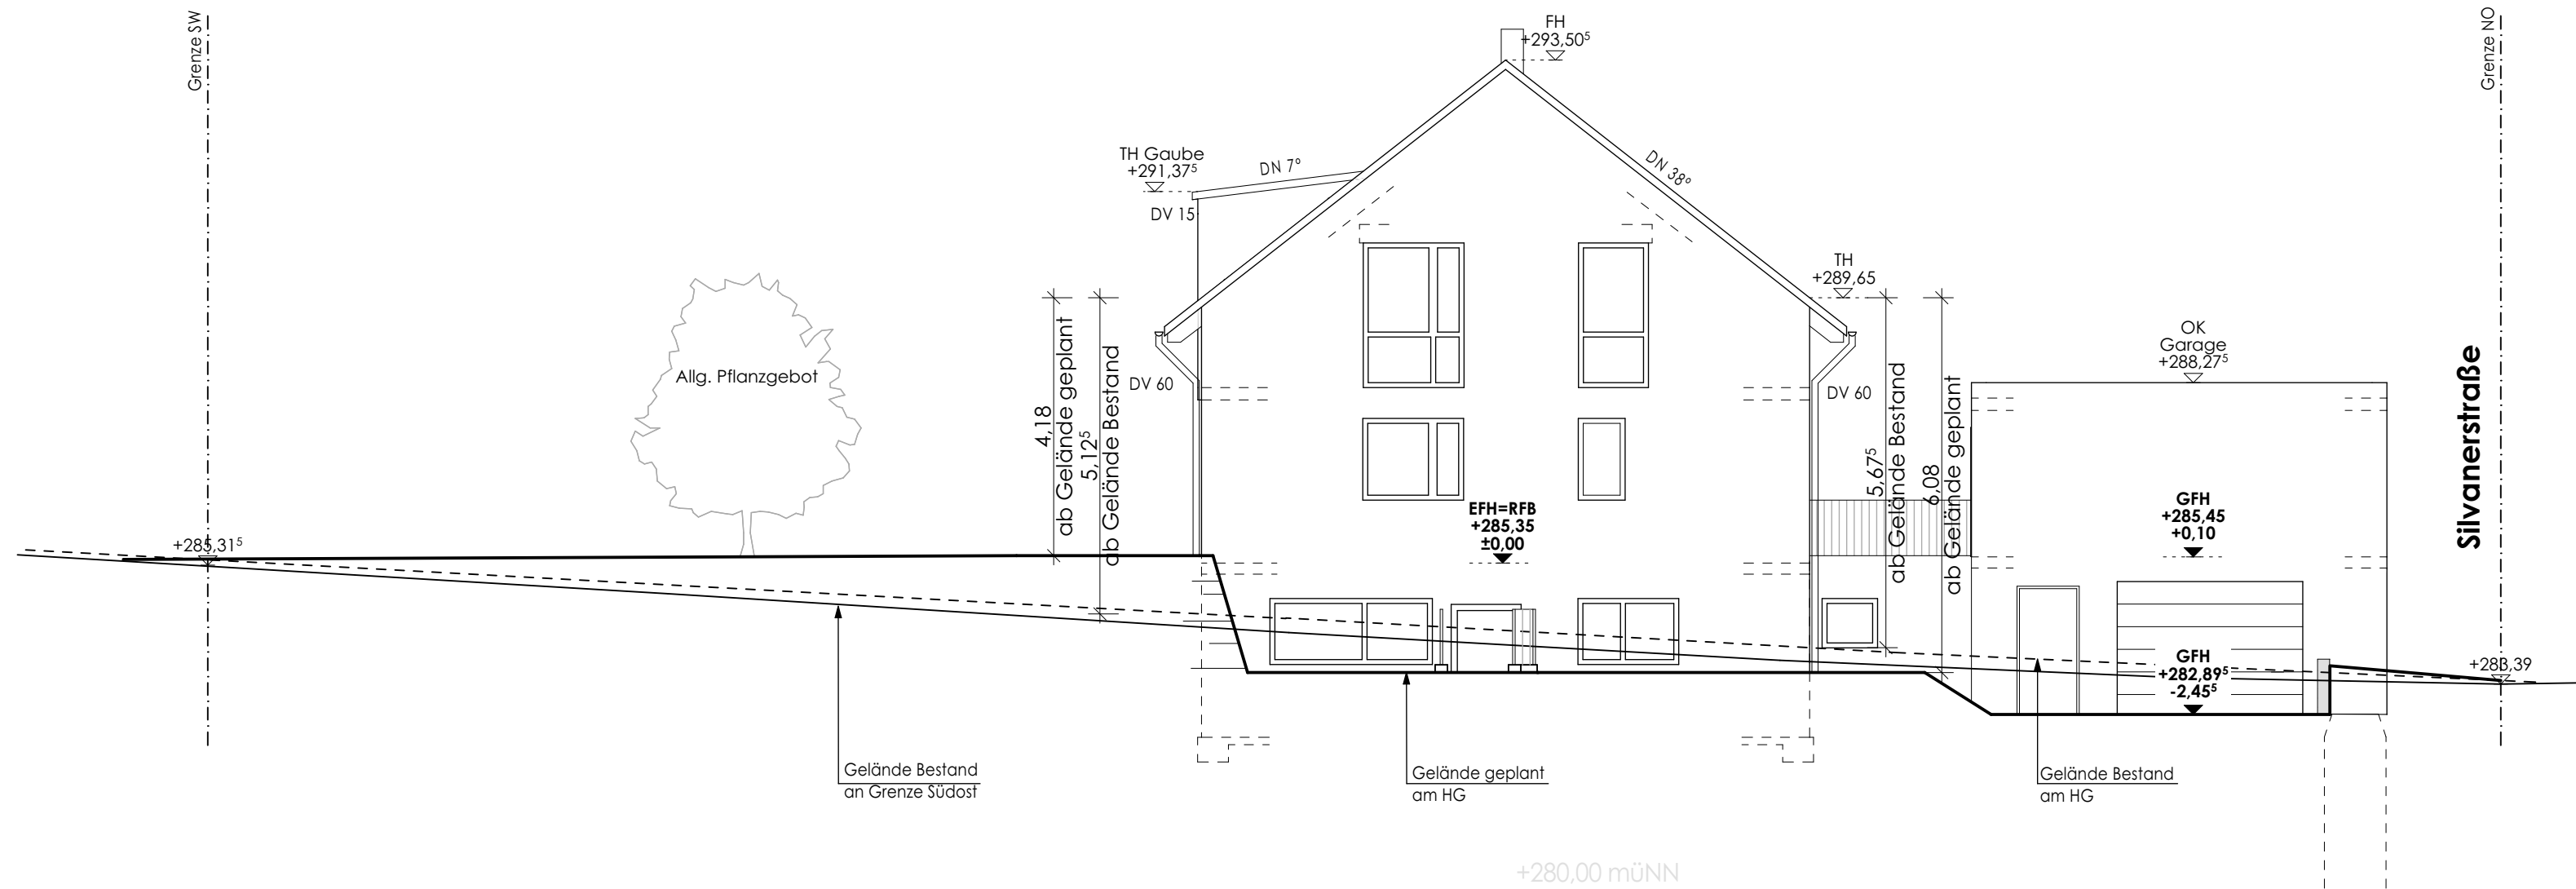

Rieslingstraße

BAUGESUCH	
MÜLLER PLAN BAU GmbH & Co.KG Im Auerberg 10/1, 74226 NORDHEIM	MÜLLER PLANBAU
Neubau eines Einfamilienwohnhauses mit Einliegerwohnung und Doppelgarage Rieslingstraße, Flst. Nr. 6792 74389 Cleebronn	
SÜDOST1:100	
NORDHEIM, 08.07.2026 KS	
BAUHERR:	ENTWURFSVERFASSER:
PROJEKTNR.: 2607	BLATT 8 VON 9

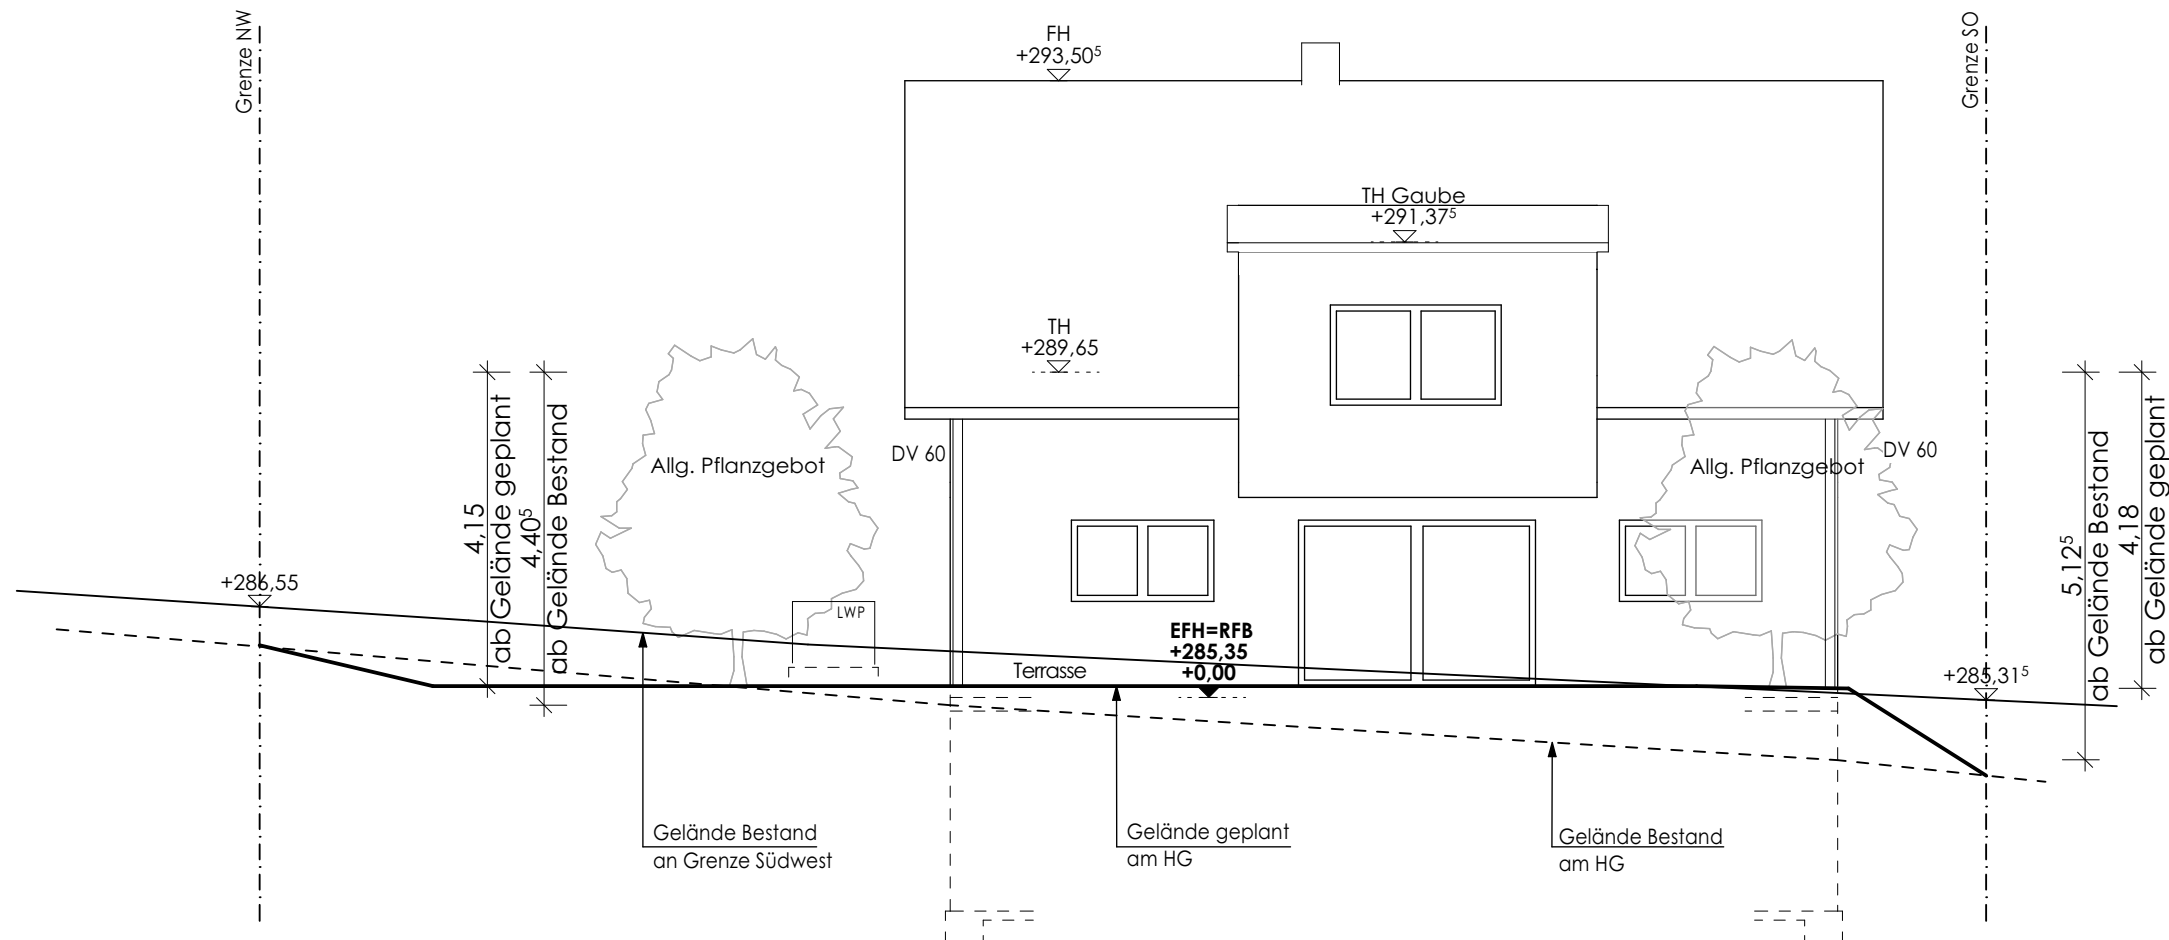

BAUGESUCH	
MÜLLER PLAN BAU GmbH & Co.KG Im Auerberg 10/1, 74226 NORDHEIM	MÜLLER PLANBAU
Neubau eines Einfamilienwohnhauses mit Einliegerwohnung und Doppelgarage Rieslingstraße, Flst. Nr. 6792 74389 Cleebronn	
SÜDWEST1:100	
NORDHEIM, 08.07.2026 KS	
BAUHERR:	ENTWURFSVERFASSER:
PROJEKTNR.: 2607	BLATT 9 VON 9