


Lageplan

zeichnerischer Teil
zum Bauantrag (§ 4 LBO VVO)

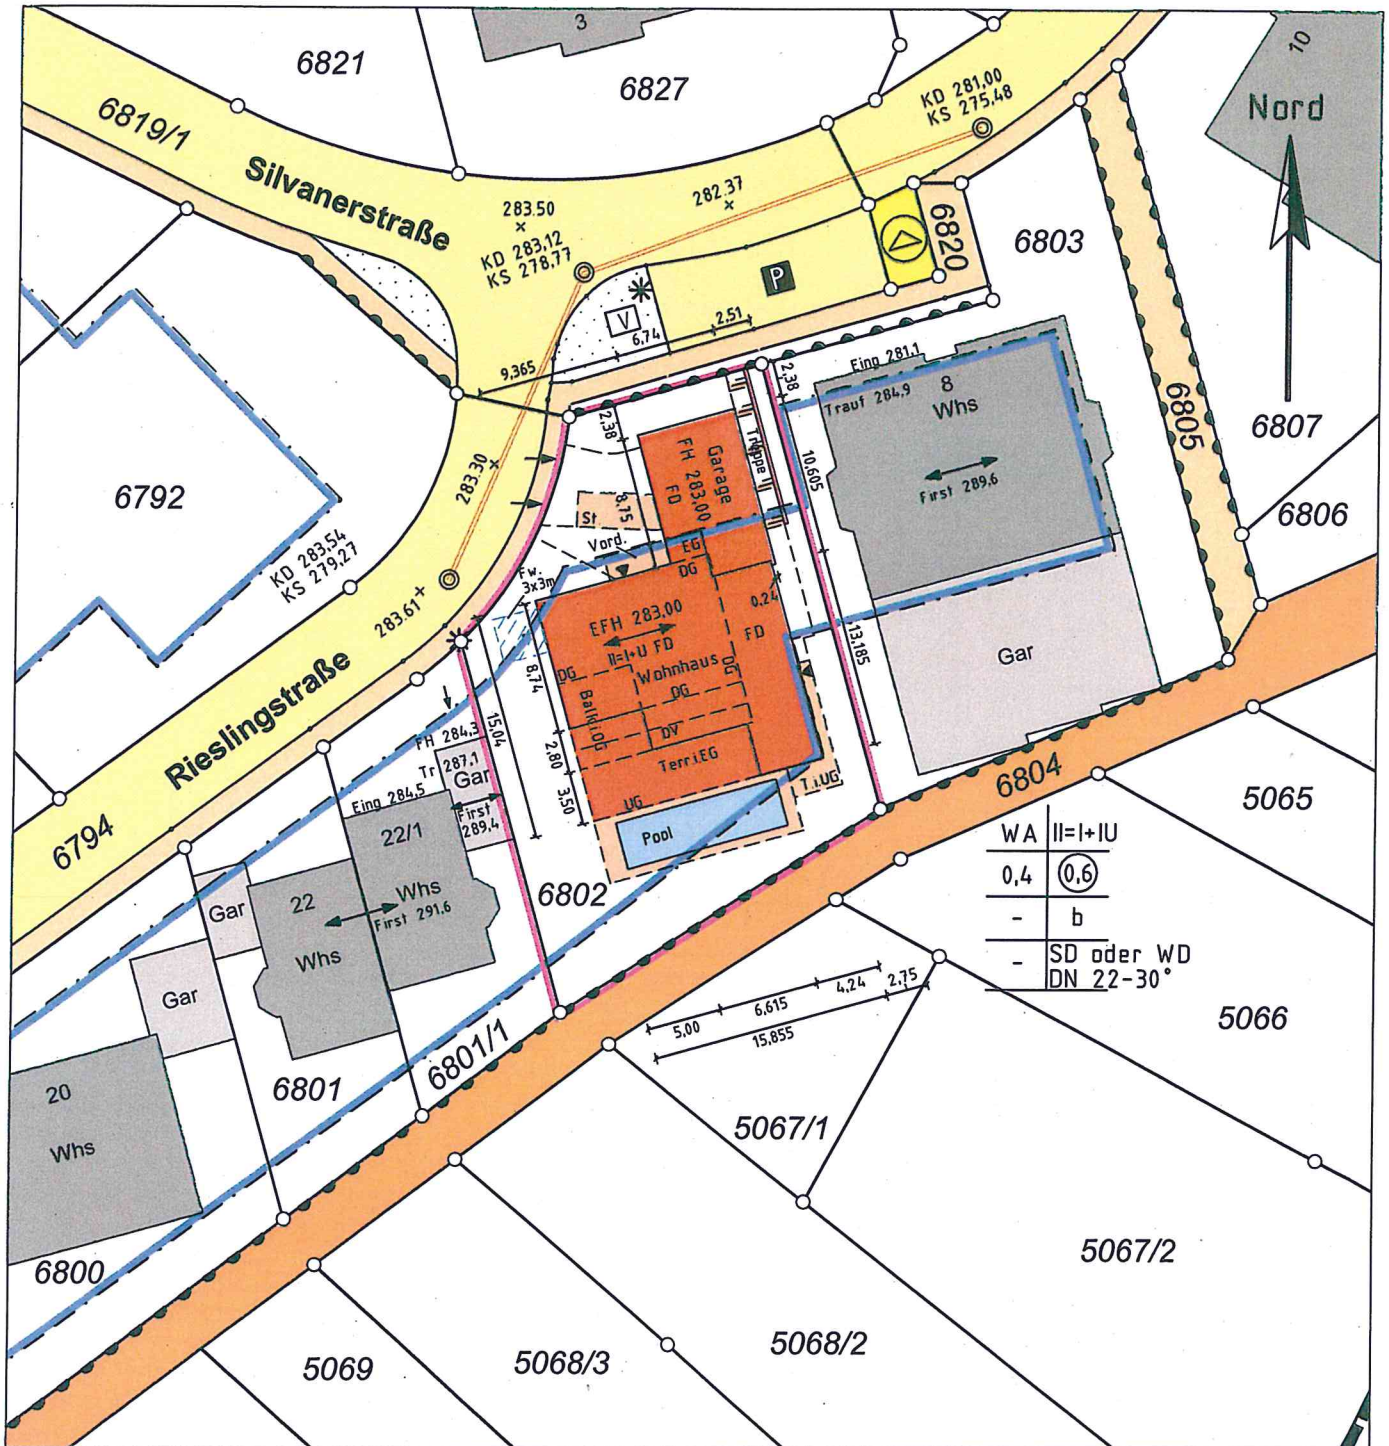

Einzeichnungen nach
§ 4 LBO VVO

Maßstab 1:500

Dipl.-Ing. (FH)
ULRICH HOLDERRIETH
Sachverständiger nach
§ 5 Abs. 2 LBOVVO B-W
Gellertstraße 77
74074 HEILBRONN
Tel. 07131/251719 Fax 255563
E-Mail: kontakt@vermessung-holderrieth.de
Ingenieur für
Vermessung BDB


Heilbronn, den 14. Mai 2019
Der Sachverständige

Vermessungsbüro HOLDERRIETH
Gellertstraße 77
74074 Heilbronn
Tel. 07131/251719
Fax 07131/255563

Steinmetzstraße 7
74193 Schwaigern
Tel. 07138/2998
Fax 07138/944100

Abstandsflächenplan


Maßstab 1:500

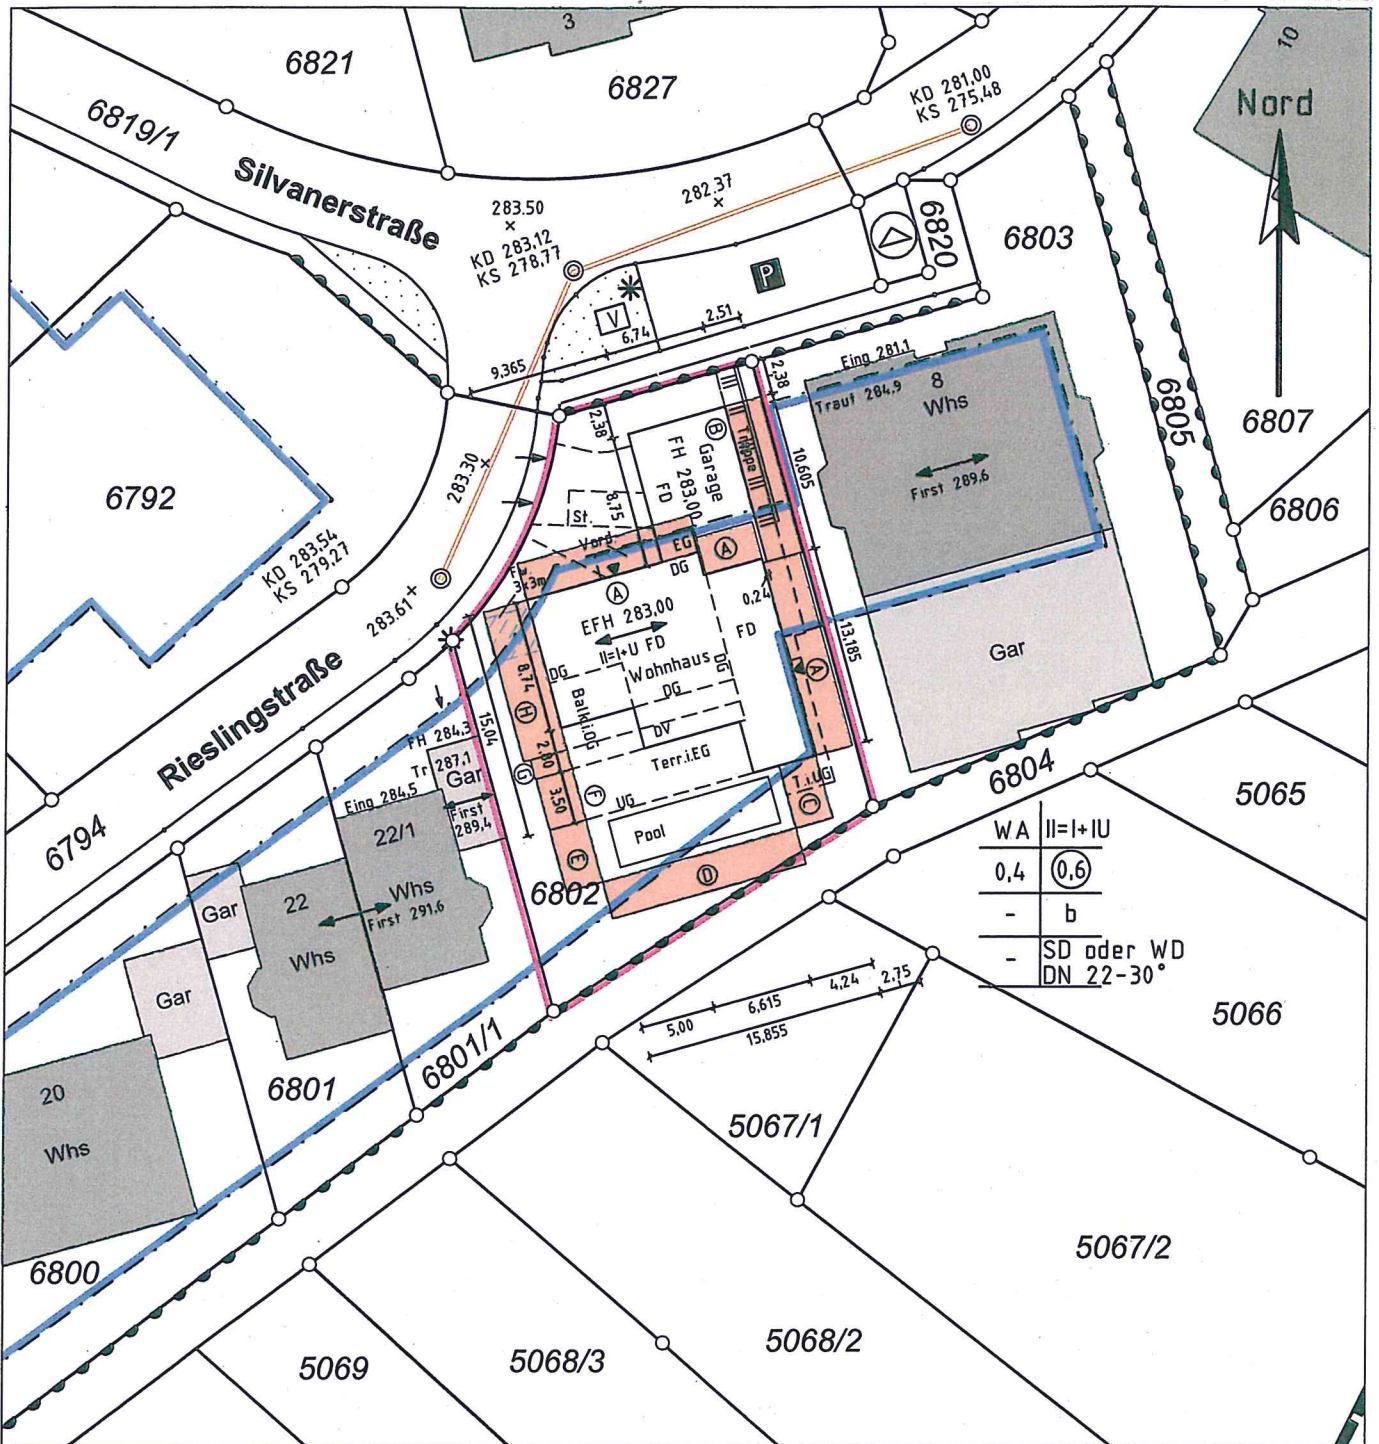

- A: $(6,0m+6,0m)/2 \times 0,4 = 2,40m \Rightarrow 2,50m$
- B: $(4,0m+6,0m)/2 \times 0,4 = 2,00m \Rightarrow 2,50m$
- C: $(2,7m+2,7m)/2 \times 0,4 = 1,08m \Rightarrow 2,50m$
- D: $(2,7m+2,1m)/2 \times 0,4 = 0,96m \Rightarrow 2,50m$
- E: $(2,1m+2,1m)/2 \times 0,4 = 0,84m \Rightarrow 2,50m$
- F: $(3,0m+3,0m)/2 \times 0,4 = 1,20m \Rightarrow 2,50m$
- G: $(6,0m+6,8m)/2 \times 0,4 = 2,56m \Rightarrow 2,56m$
- H: $(8,9m+6,0m)/2 \times 0,4 = 2,98m \Rightarrow 2,98m$

Heilbronn, den 14. Mai 2019
 Der Sachverständige

Vermessungsbüro HOLDERRIETH
 Gellertstraße 77 | Steinmetzstraße 7
 74074 Heilbronn | 74193 Schwaigern
 Tel. 07131/251719 | Tel. 07138/2998
 Fax 07131/255563 | Fax 07138/944100

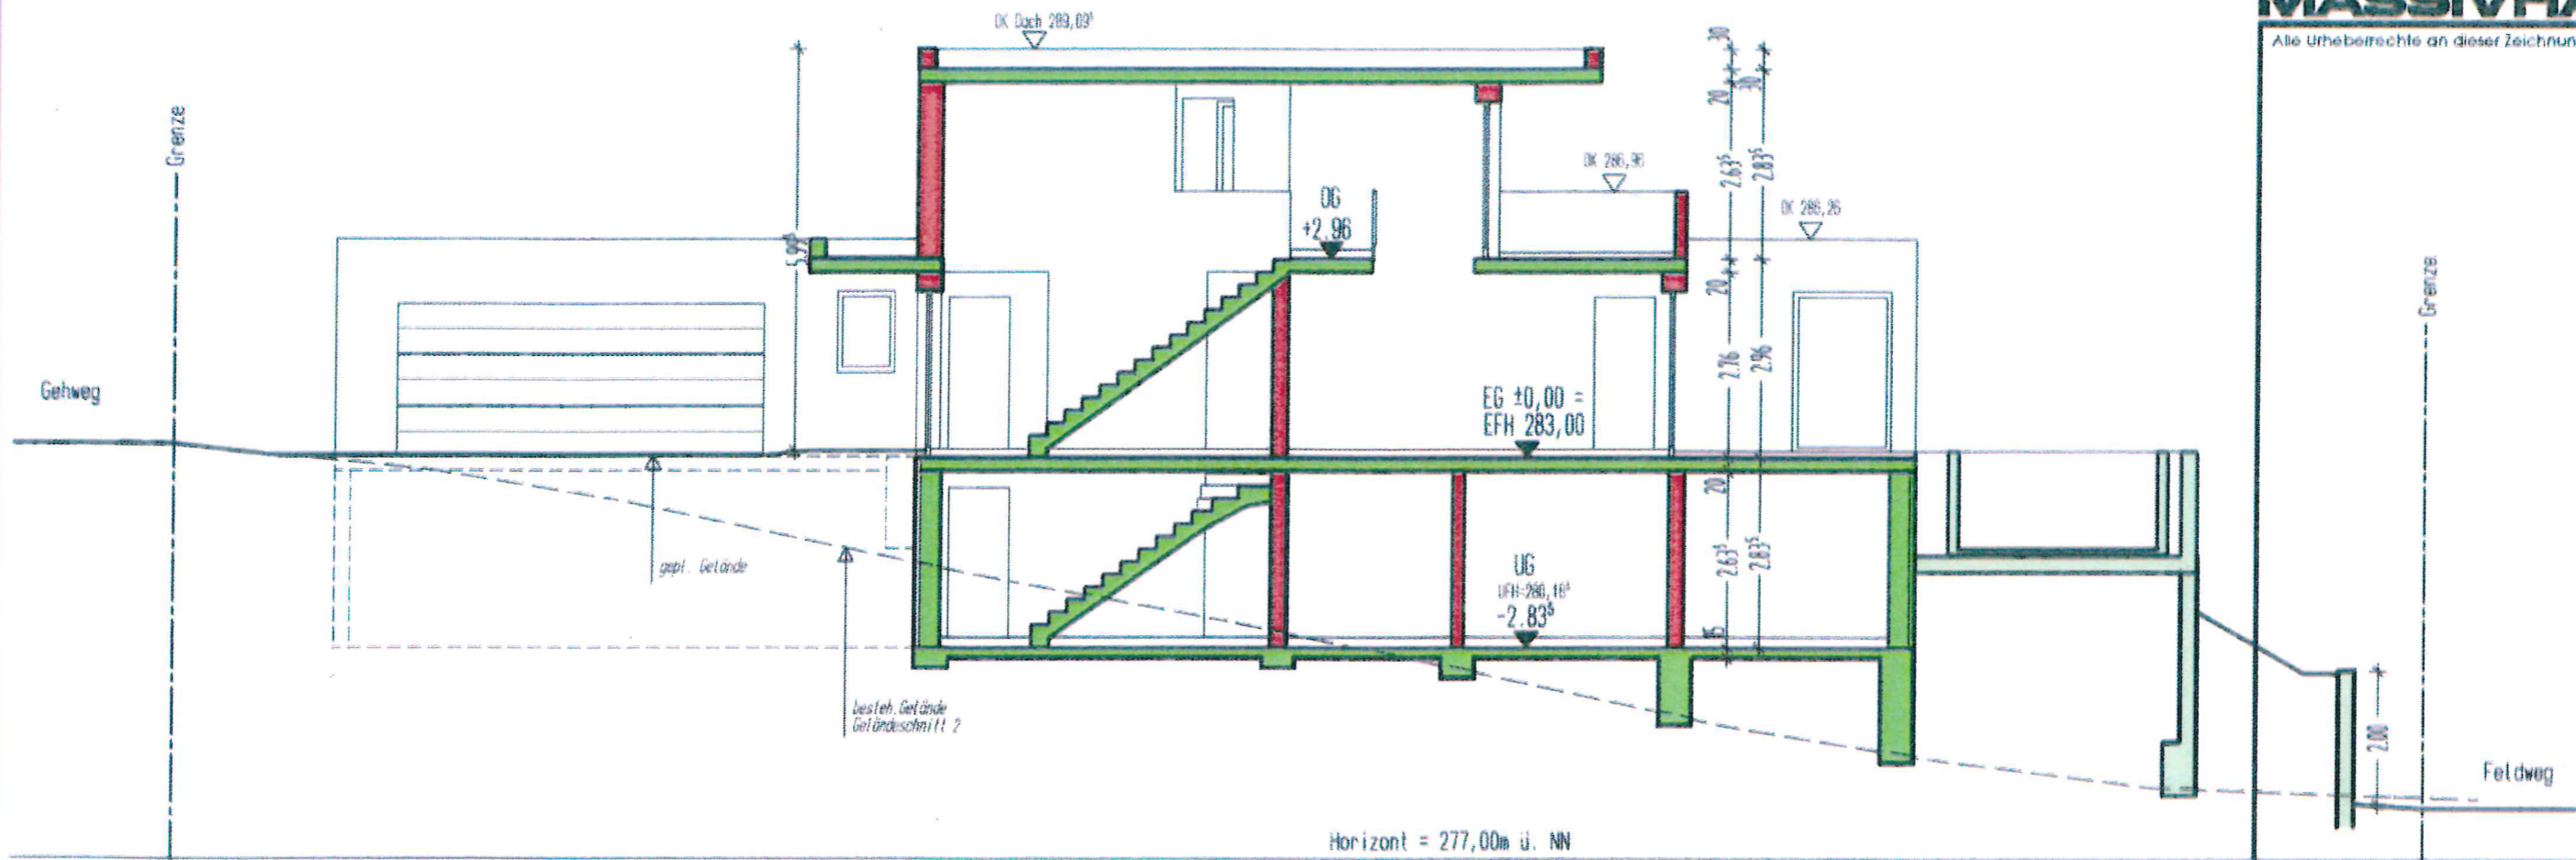

BAUVORHABEN
Einfamilienhaus mit
Einliegerwohnung

BAUHERR

BAUORT
Cleebronn

SCHNITT

Architekt:
D. Adel

PLANVERFASSER	fls
ENTWURF	DIV
MAßSTAB	1:100
DATUM	18.03.2019
ÄNDERUNGEN	