


Landkreis: Heilbronn
 Gemeinde: Cleebrohn
 Gemarkung: Cleebrohn

Lageplan

Zeichnerischer Teil zum Bauantrag (§ 4 LBOVVO)

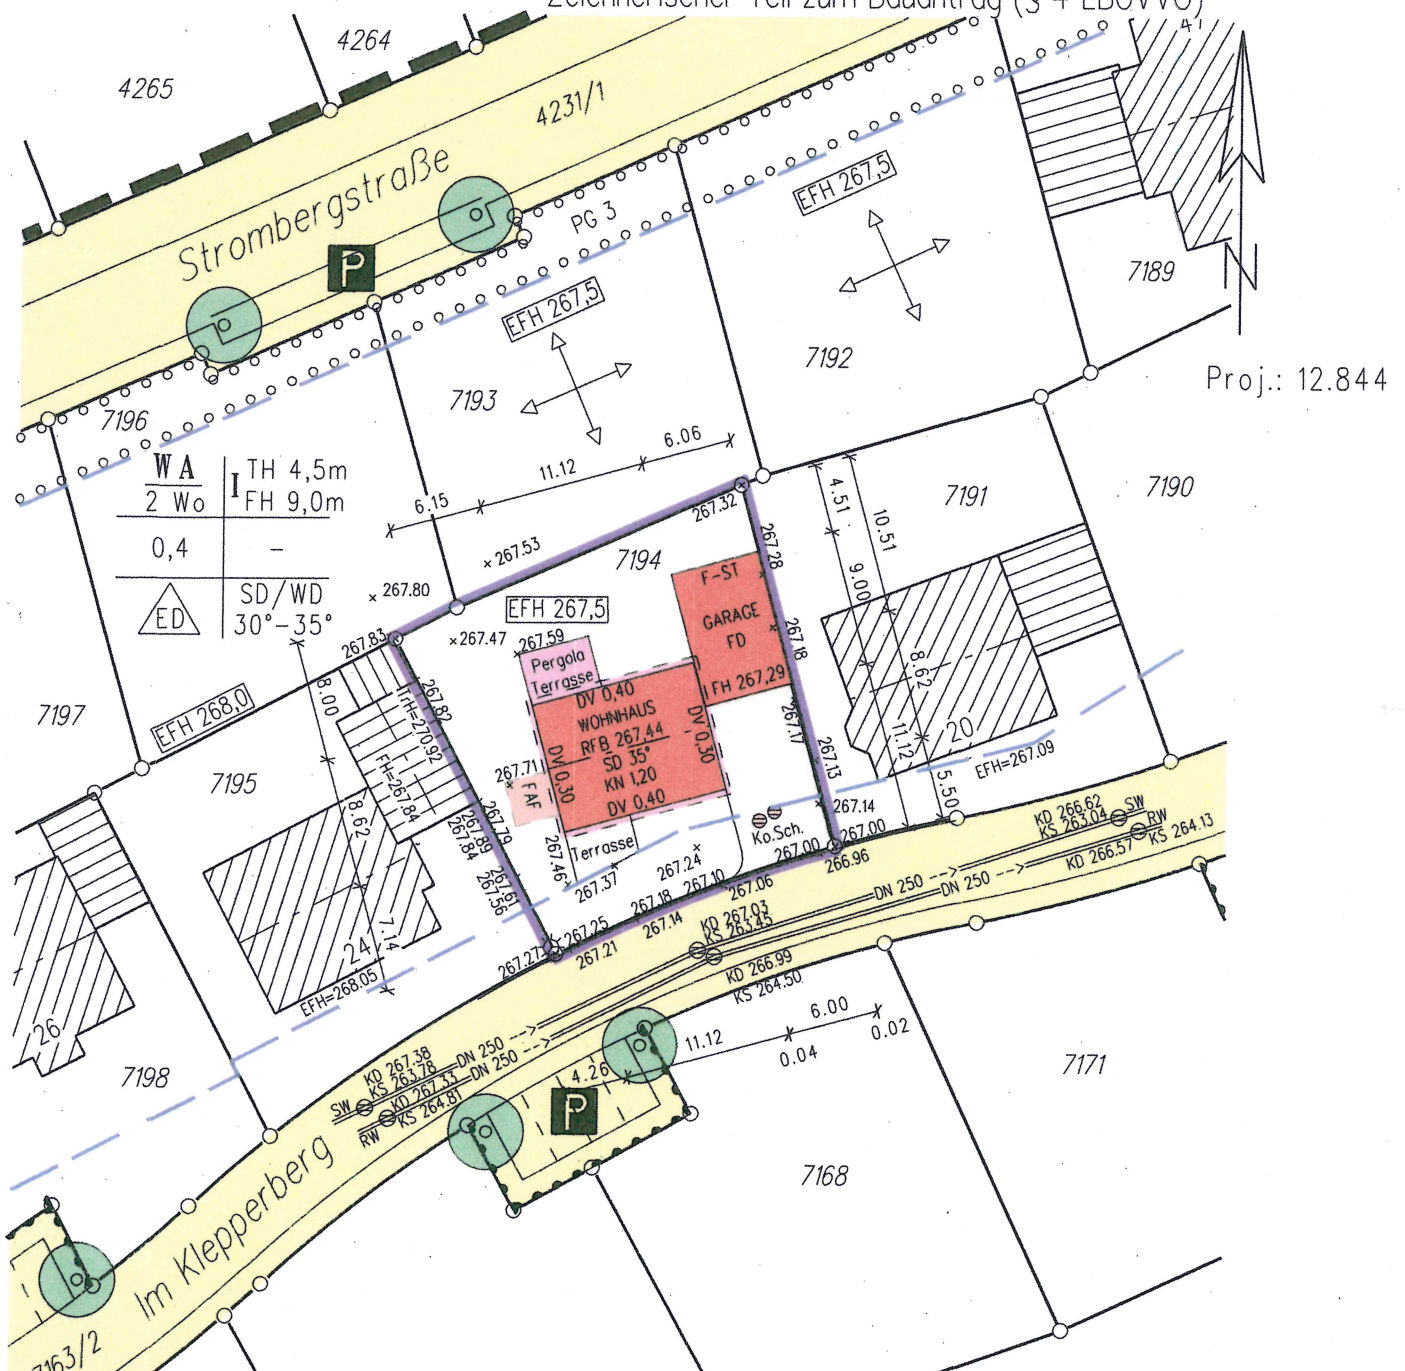


Die Lage und Höhe des Kanal-
 Anschlusses ist bei Aushub zu
 prüfen!
 Unterdirdische Anlagen, wie Ver-
 ordnungsleitungen usw. im Bau-
 grundstück sind im Lageplan nicht
 dargestellt. Sie sind bei den
 zuständigen Stellen zu erfragen.
 Die Übereinstimmung mit dem Auszug
 aus dem Liegenschaftskataster
 und die vollständige Ergänzung nach
 Abs. 4 werden bescheinigt.

Maßstab 1:500

gefertigt: 27.11.2018


Mauguard

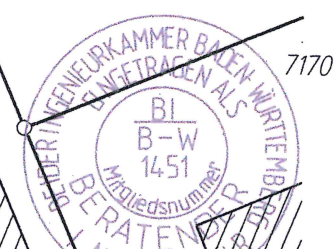


T
 V
 H
 T
 Büro
 agold
 69366

Grenze

Grenze

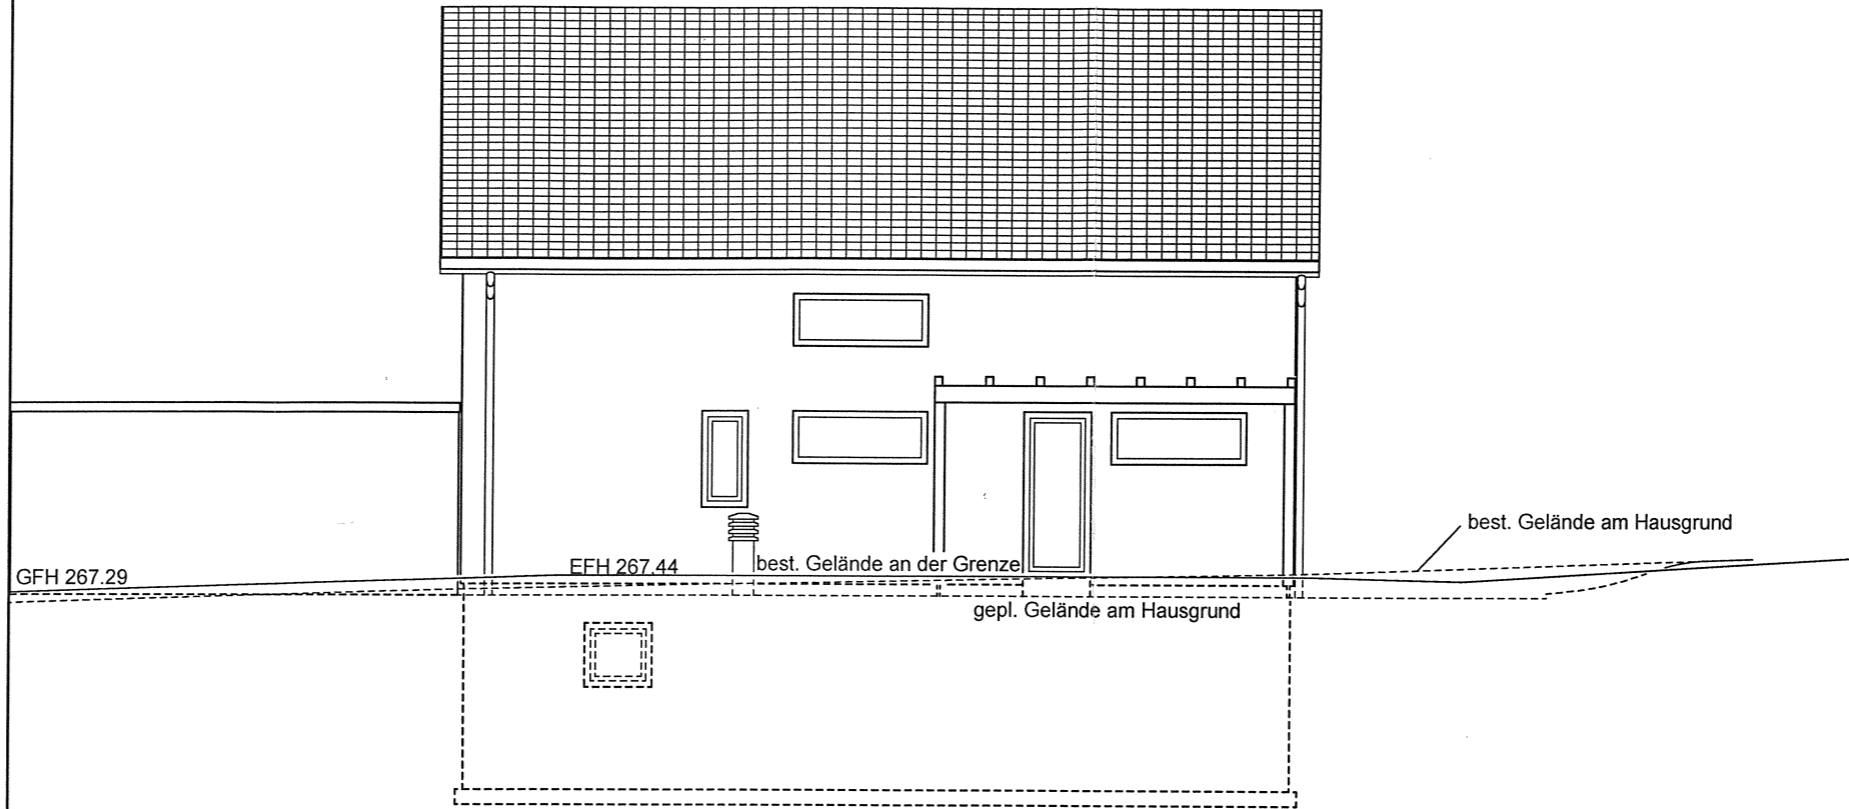

Horizont 260.00m ü. NN

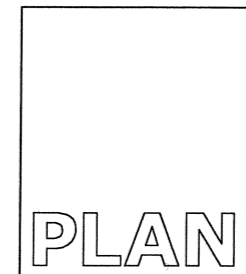


Dipl.-Ing. A. Muff
 Hirschmann-Ring 11
 71726 Benningen

0 71 44 / 81 88 44
 Fax 81 88 45

plan-zentrum
 @t-online.de

BV		
PLAN	ANSICHT NORD	
DAT	26.11.18	M 1 : 100

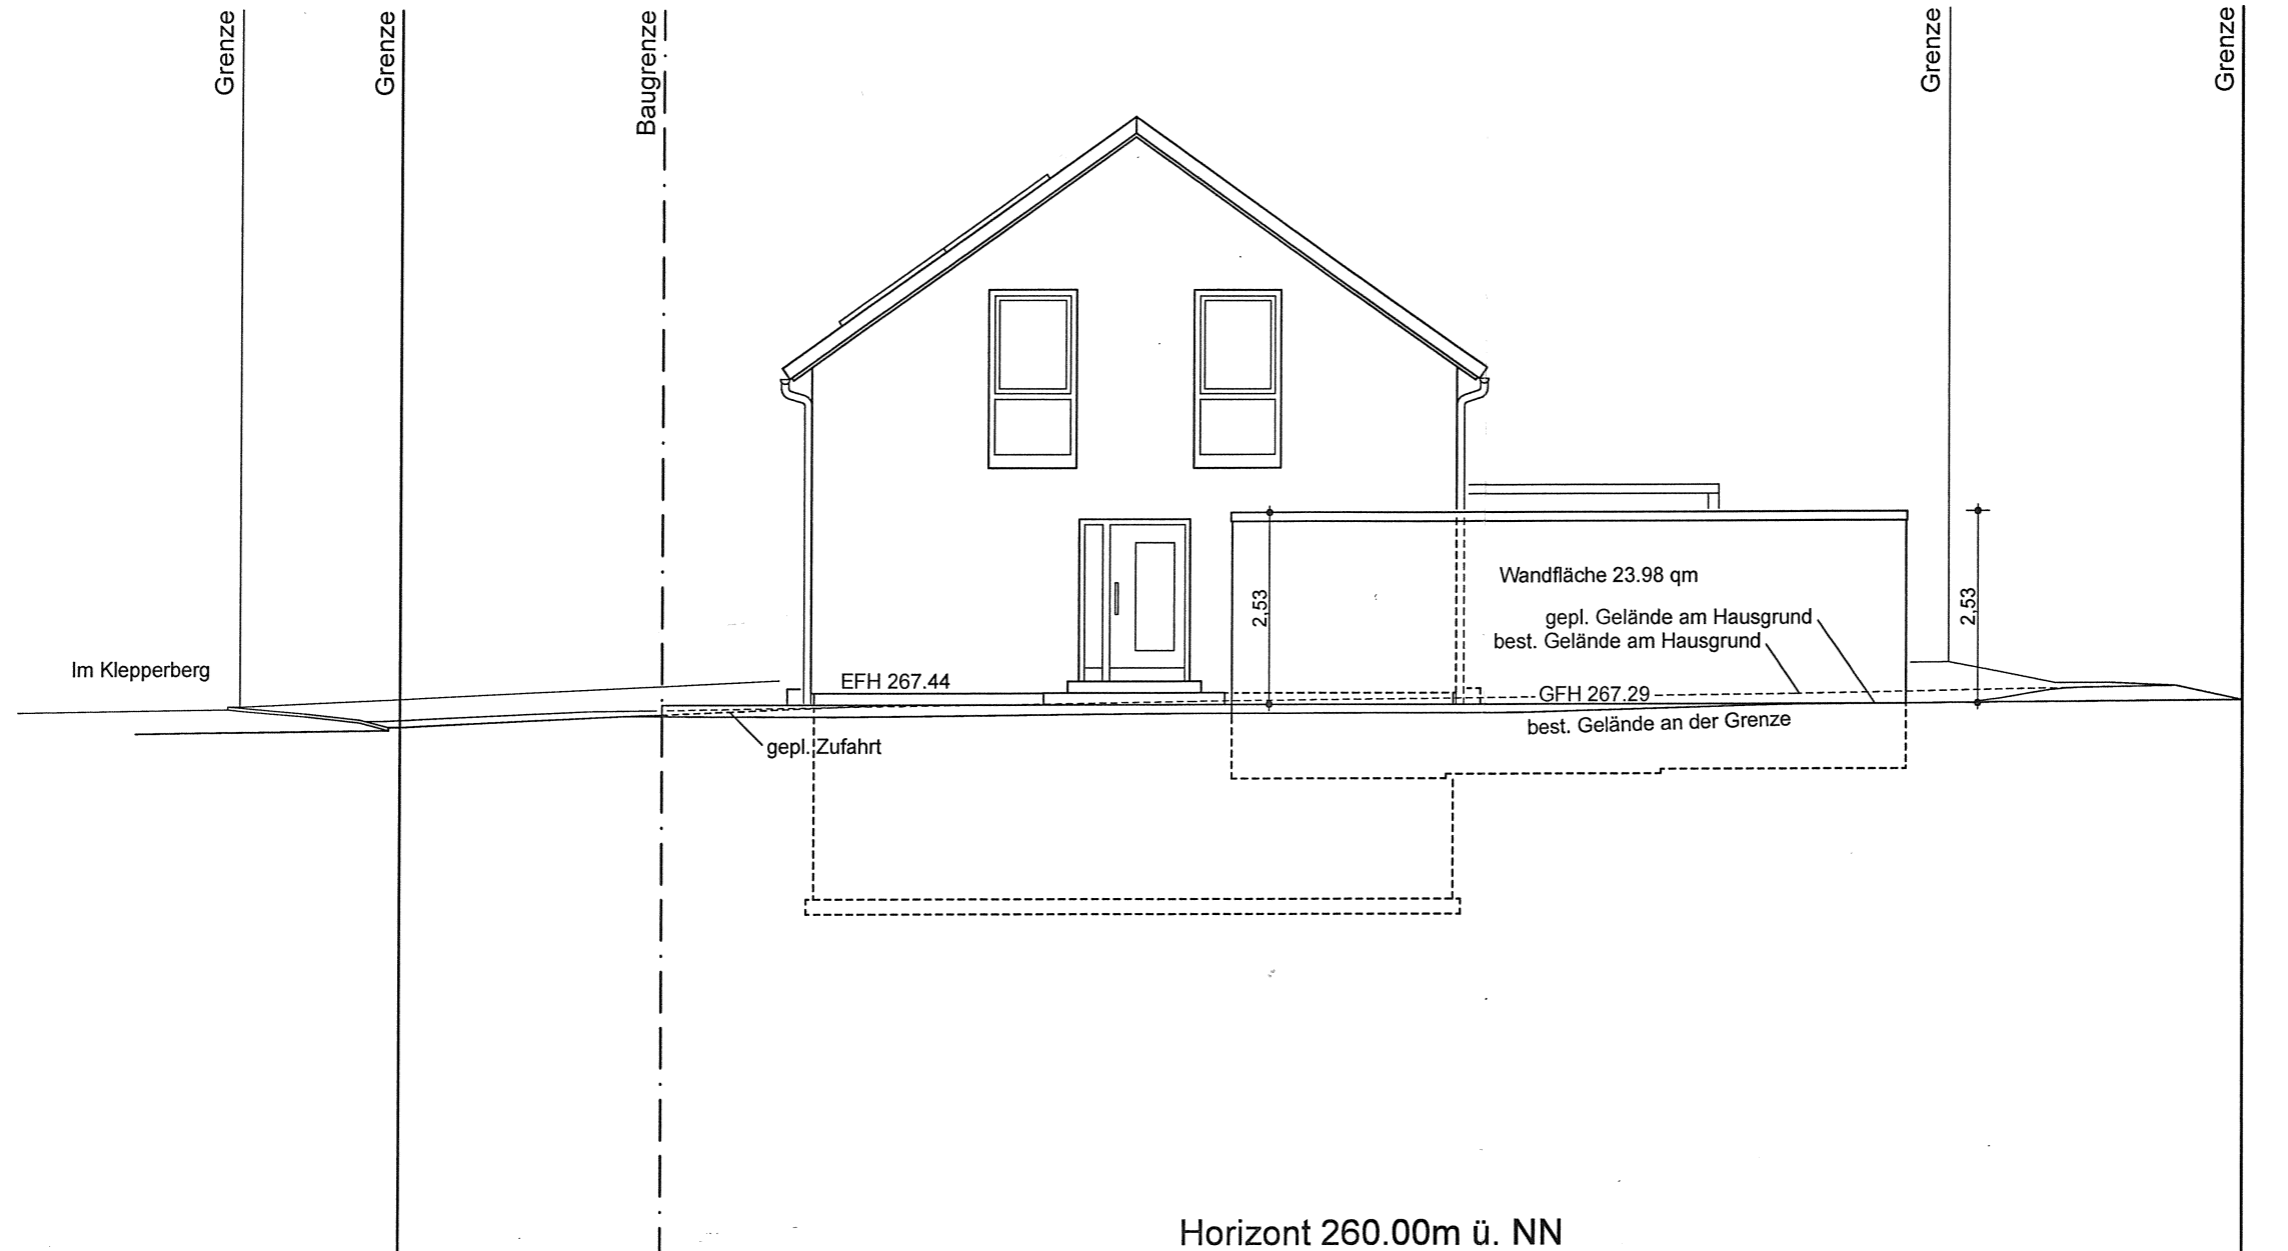

PLAN
zentrum


Dipl.-Ing. A. Muff
 Hirschmann-Ring 11
 71726 Benningen
 0 71 44 / 81 88 44
 Fax 81 88 45
 plan-zentrum
 @t-online.de

BV		
PLAN	ANSICHT OST	
DAT	26.11.18	M 1:100

Grenze

Grenze

Grenze

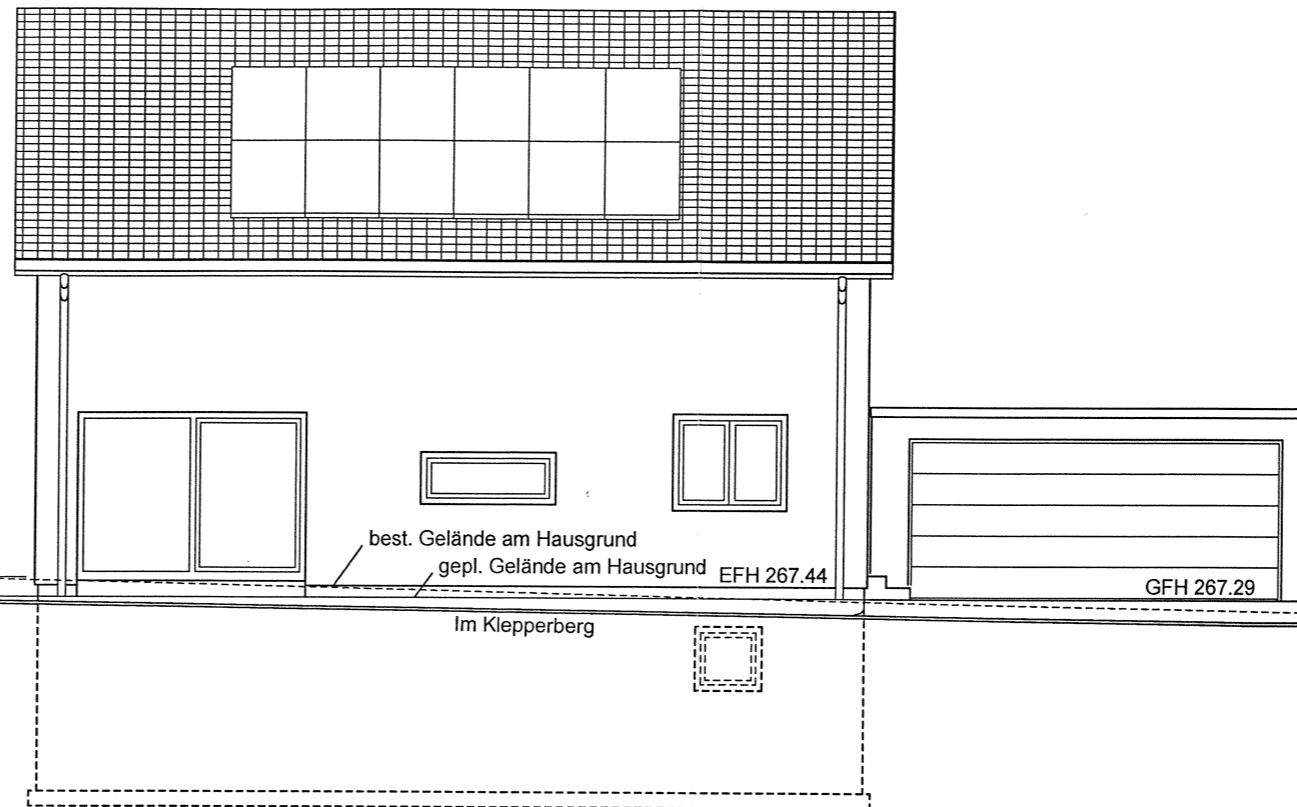

best. Gelände am Hausgrund
gepl. Gelände am Hausgrund EFH 267.44

GFH 267.29

Im Klepperberg

Horizont 260.00m ü. NN


PLAN
zentrum

Dipl.-Ing. A. Muff
Hirschmann-Ring 11
71726 Benningen

0 71 44 / 81 88 44
Fax 81 88 45

plan-zentrum
@t-online.de

BV		
PLAN	ANSICHT SÜD	
DAT	26.11.18	M 1:100
B		
A		

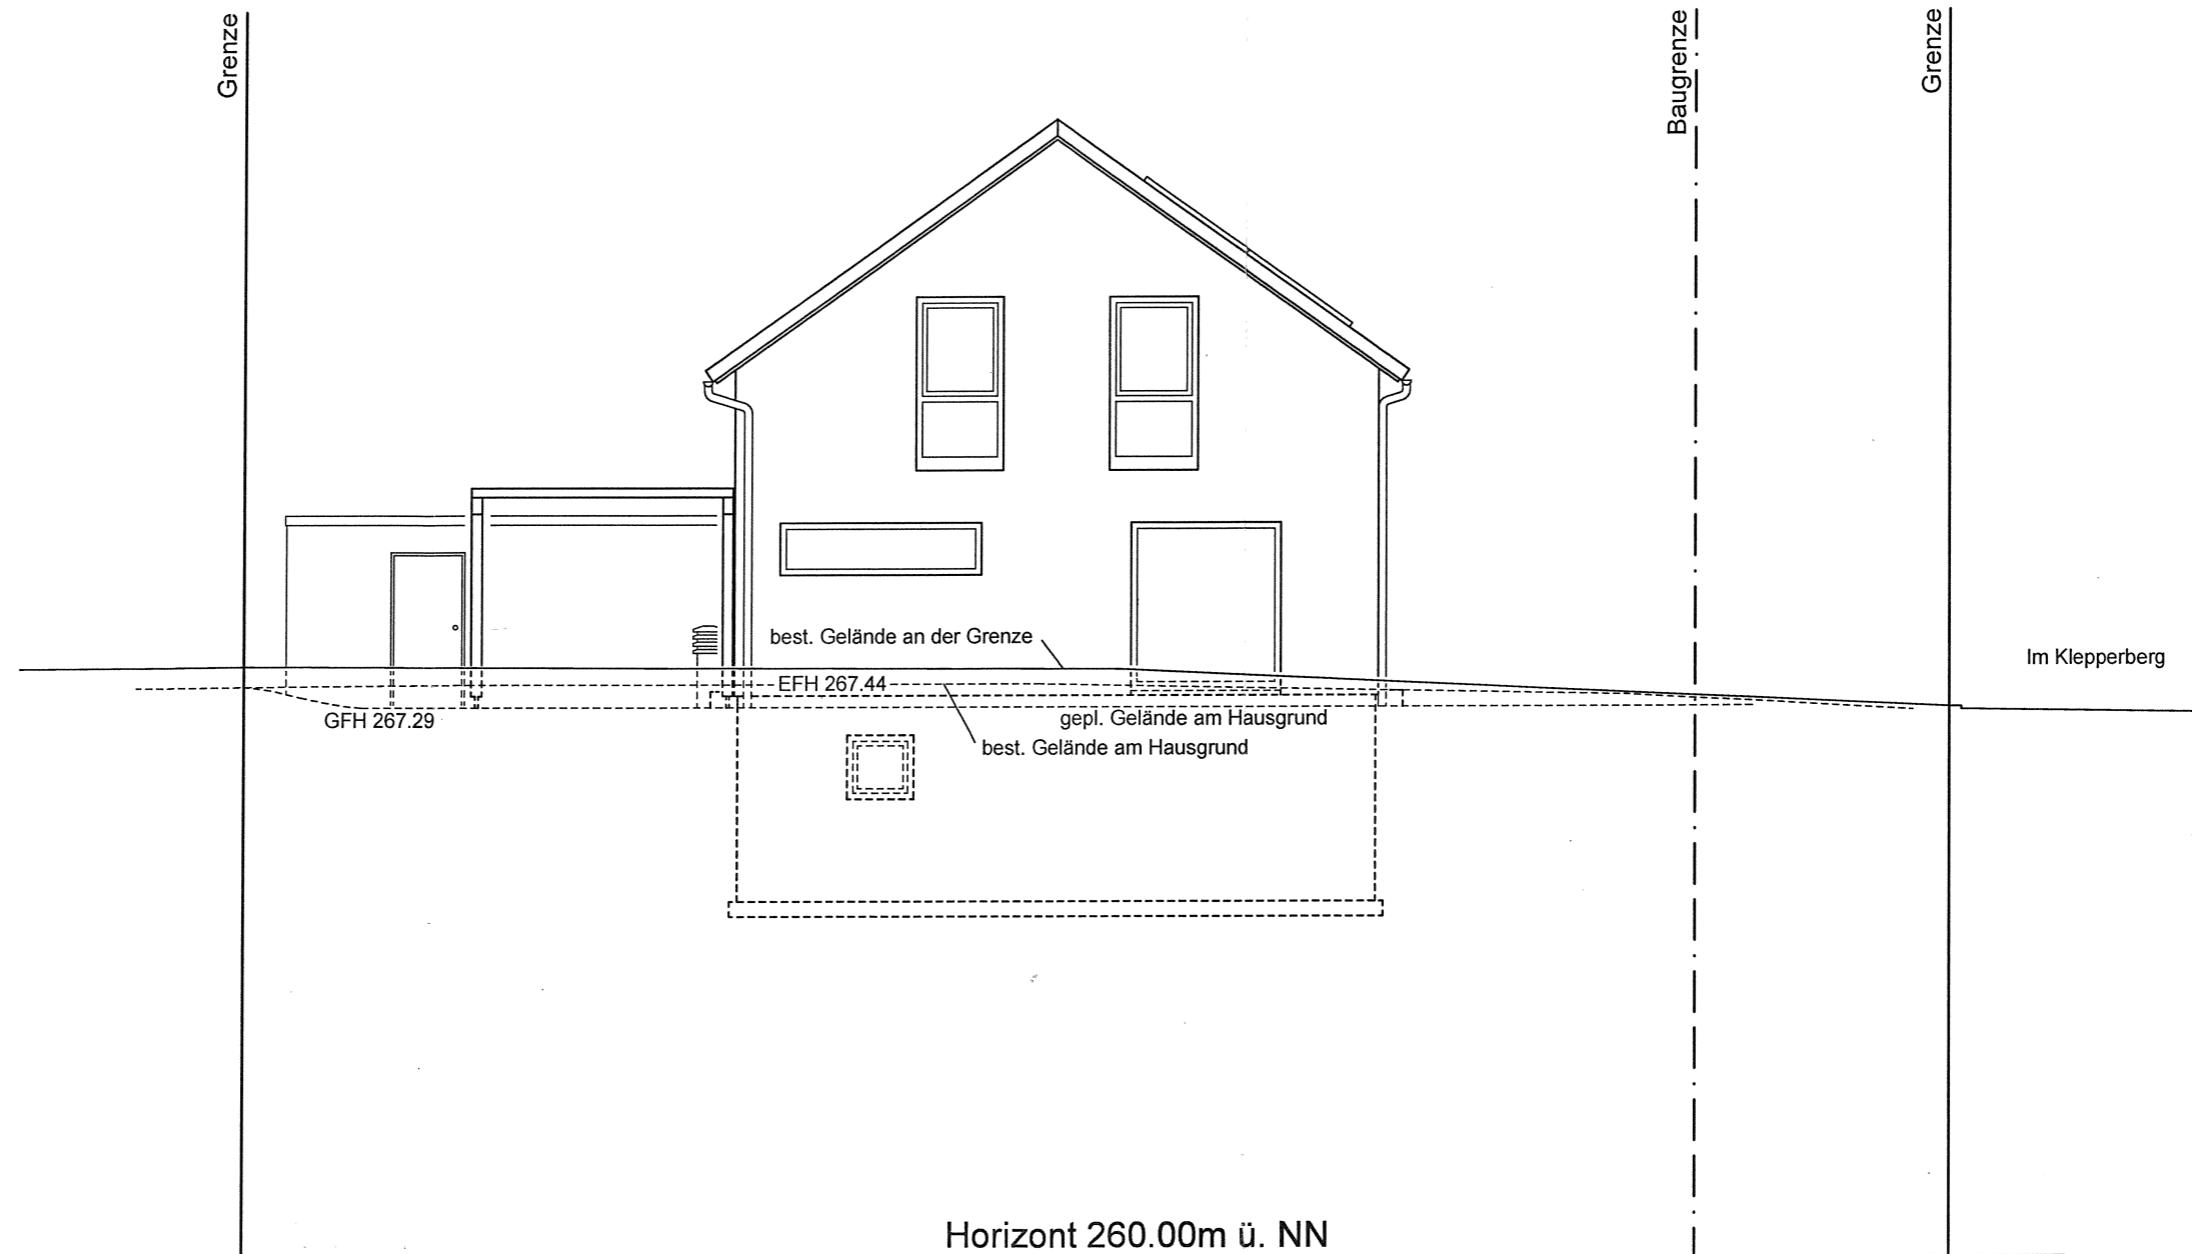

PLAN

zentrum

Dipl.-Ing. A. Muff
Hirschmann-Ring 11
71726 Benningen

0 71 44 / 81 88 44
Fax 81 88 45

plan-zentrum
@t-online.de

BV		
PLAN	ANSICHT WEST	
DAT	26.11.18	M 1:100