


- ZEICHNERISCHER TEIL -

LAGEPLAN

Maßstab 1 : 500


zum Bauantrag (§ 4 LBOVVO B-W)

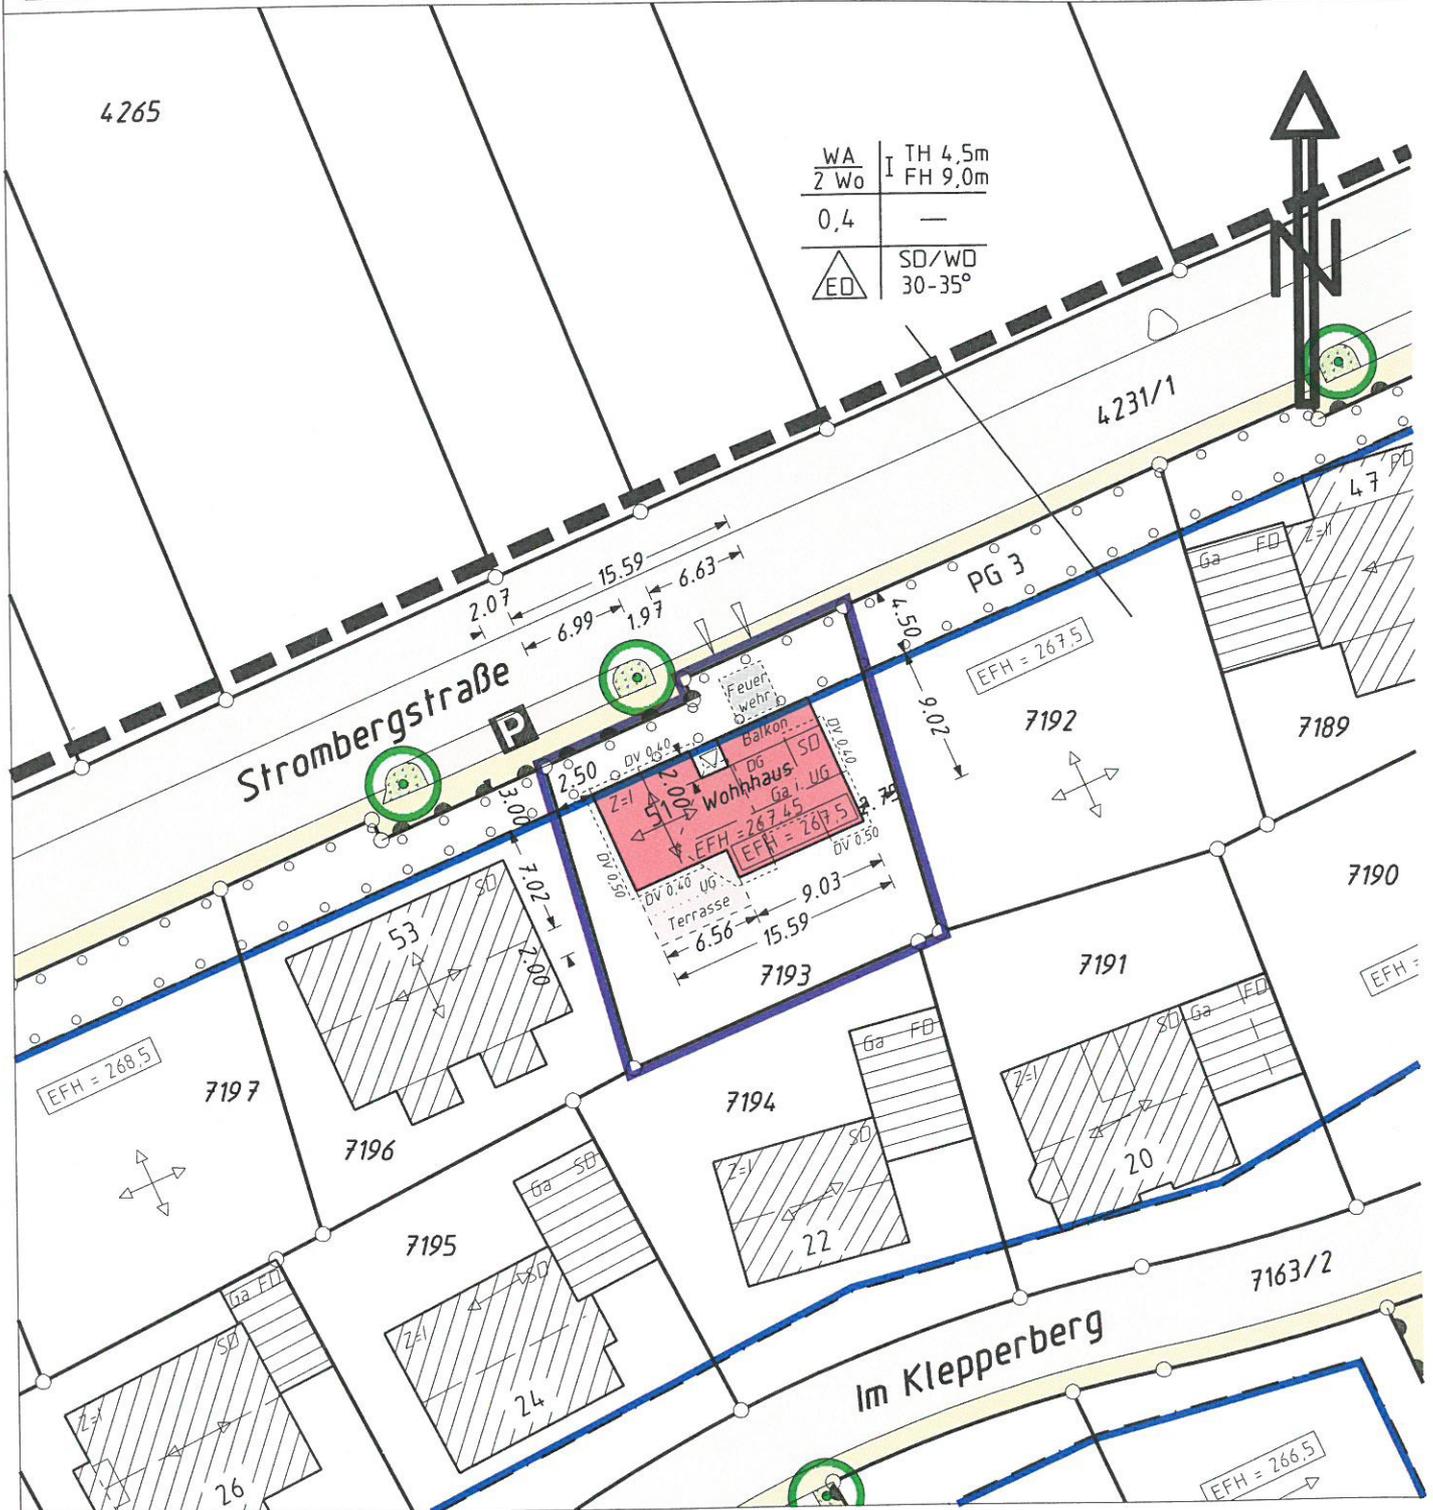


WA	I	TH 4,5m
Z Wo		FH 9,0m
0,4		—
△ ED		SD/WO 30-35°

Andere als im Plan eingetragene unterirdische Versorgungsleitungen und dergleichen sind dem Planverfasser nicht bekannt.


Auszug aus dem Liegenschaftskataster und Einzeichnungen nach § 5 Absatz 3 LBOVVO B-W
 Gefertigt: Brackenheim, den 11. Oktober 2021

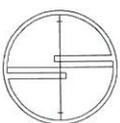


Dipl.-Ing. (FH)
ULBRICH SCHMID
 Sachverständiger nach
 § 5 Abs. 3 LBOVVO B-W
 Sicherstraße
 74336 BRACKENHEIM
 Tel. 07135/97616-0, Fax 97616-20
 Beratender Ingenieur
 · Vermessung · BCB

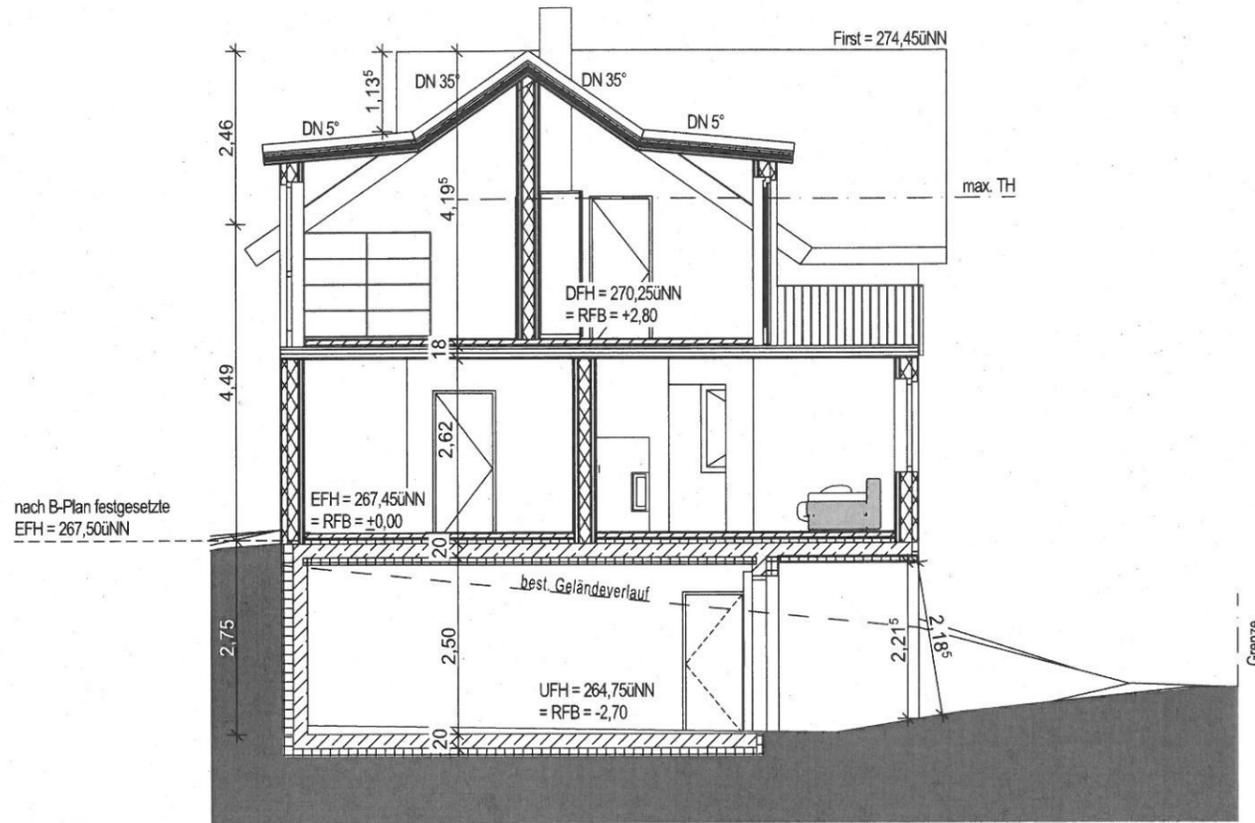

Schnitt 1-1

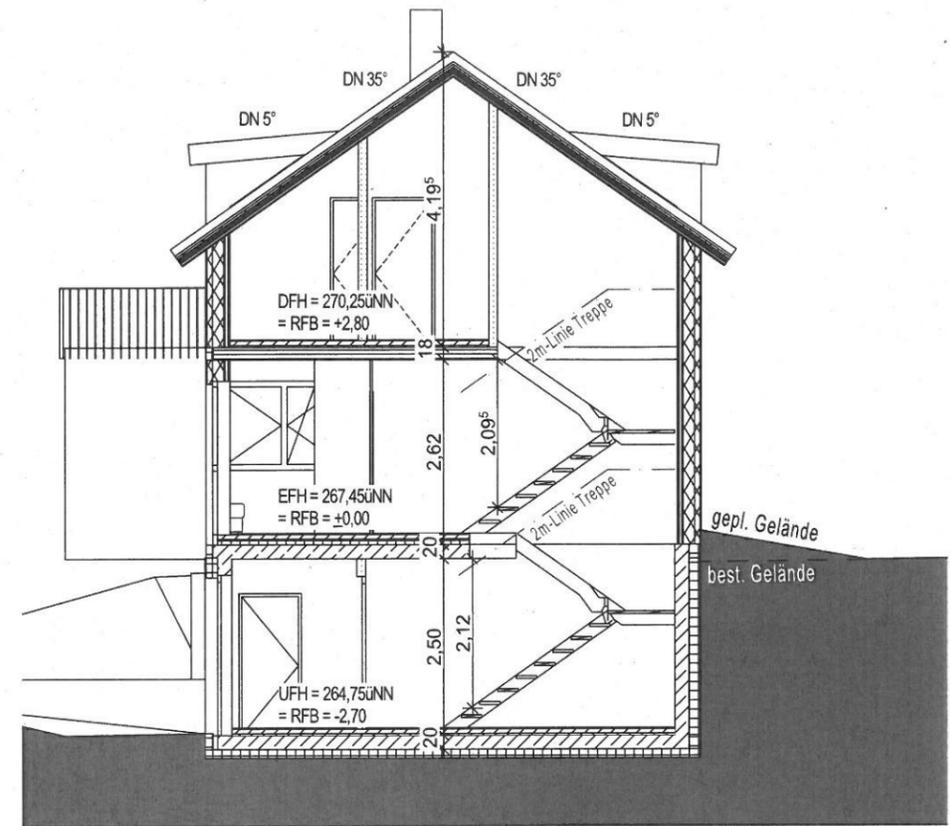

Schnitt 3-3

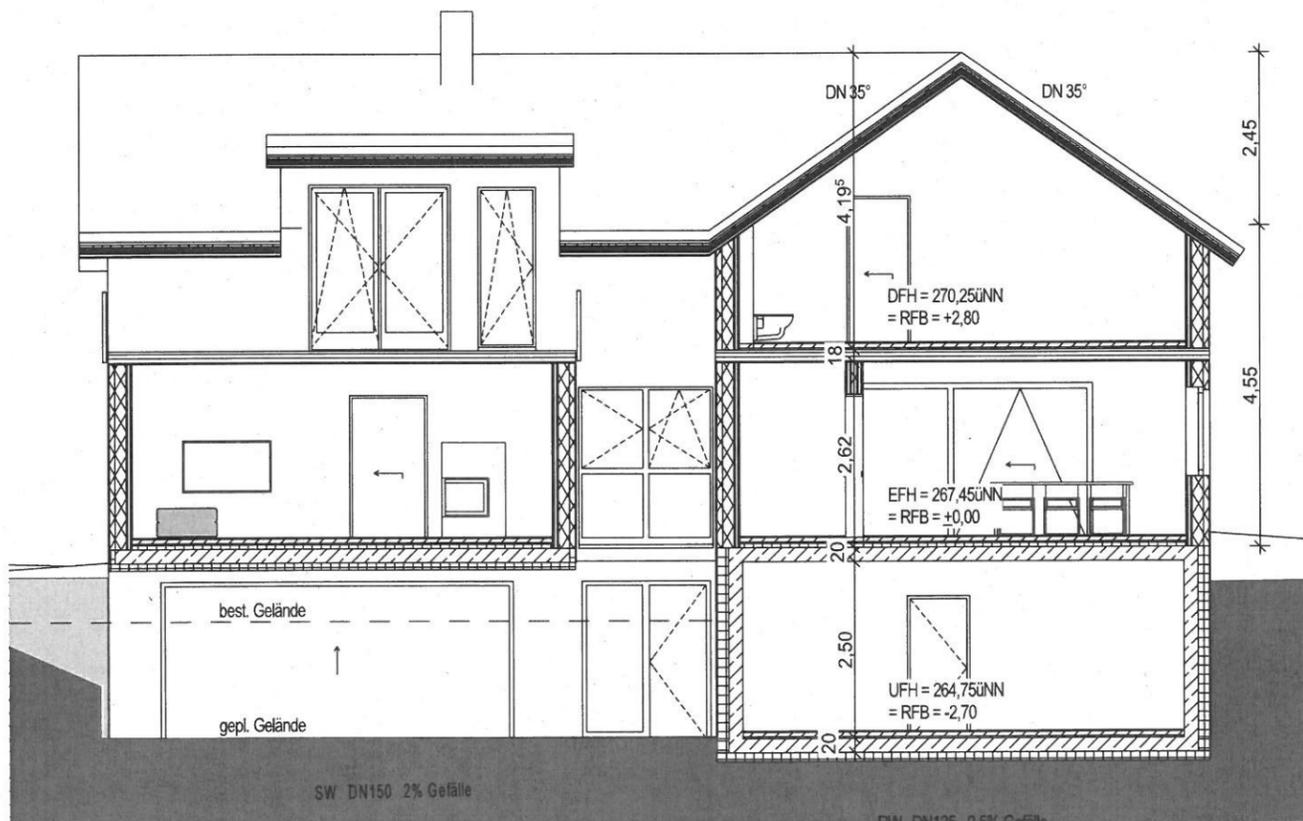

Schnitt 2-2


BAUGESUCH

Bauvorhaben:

Neubau eines Einfamilienwohnhaus
mit Doppelgarage
Strombergstraße
74389 Clebronn

Planinhalt:

Schnitt 1-1 | 2-2 | 3-3 M1:100

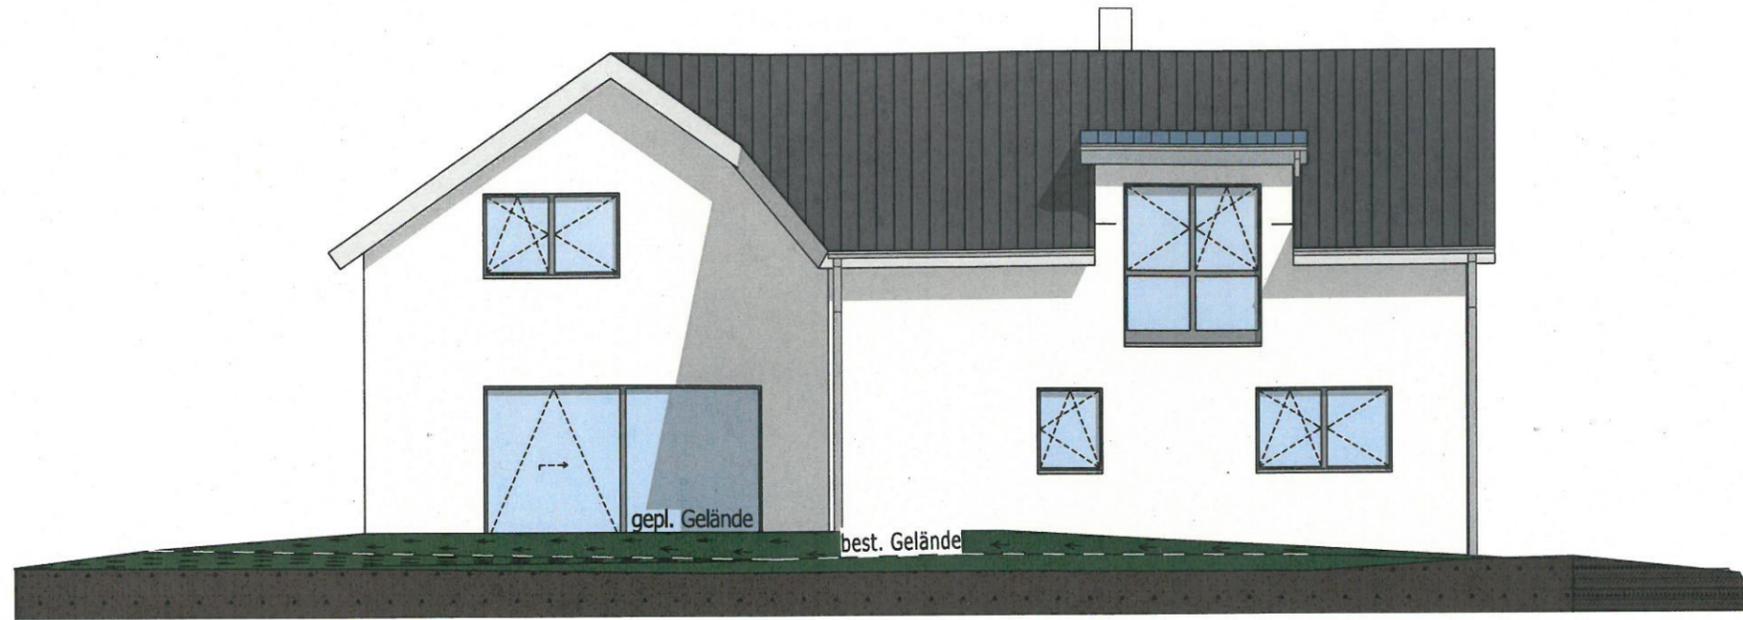

Ansicht Süd



Ansicht West


BAUGESUCH

Bauvorhaben:

Neubau eines Einfamilienwohnhaus
mit Doppelgarage
Strombergstraße
74389 Cleeborn

Planinhalt:

Ansicht Süd | Ansicht West M1:100

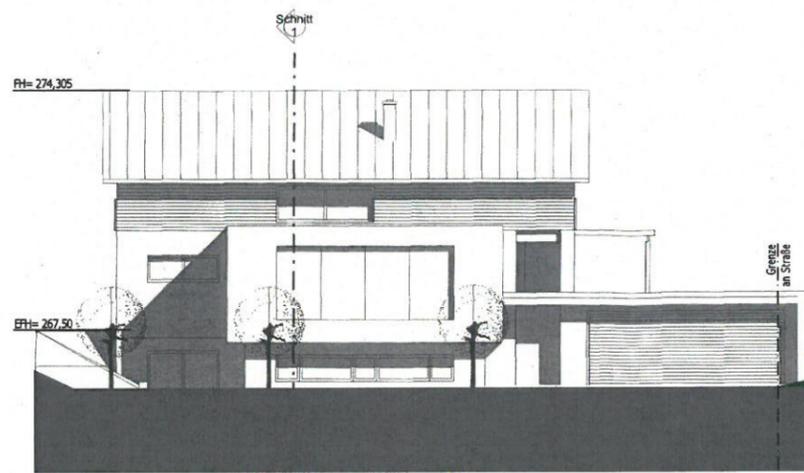

Wohnhaus Strombergstraße 47



Wohnhaus Strombergstraße 51