


Gemeinde: Cleebronn
Kreis: Heilbronn

Gemarkung: Cleebronn

ABSTANDSFLÄCHENPLAN

55/3

Zeppeinstraße

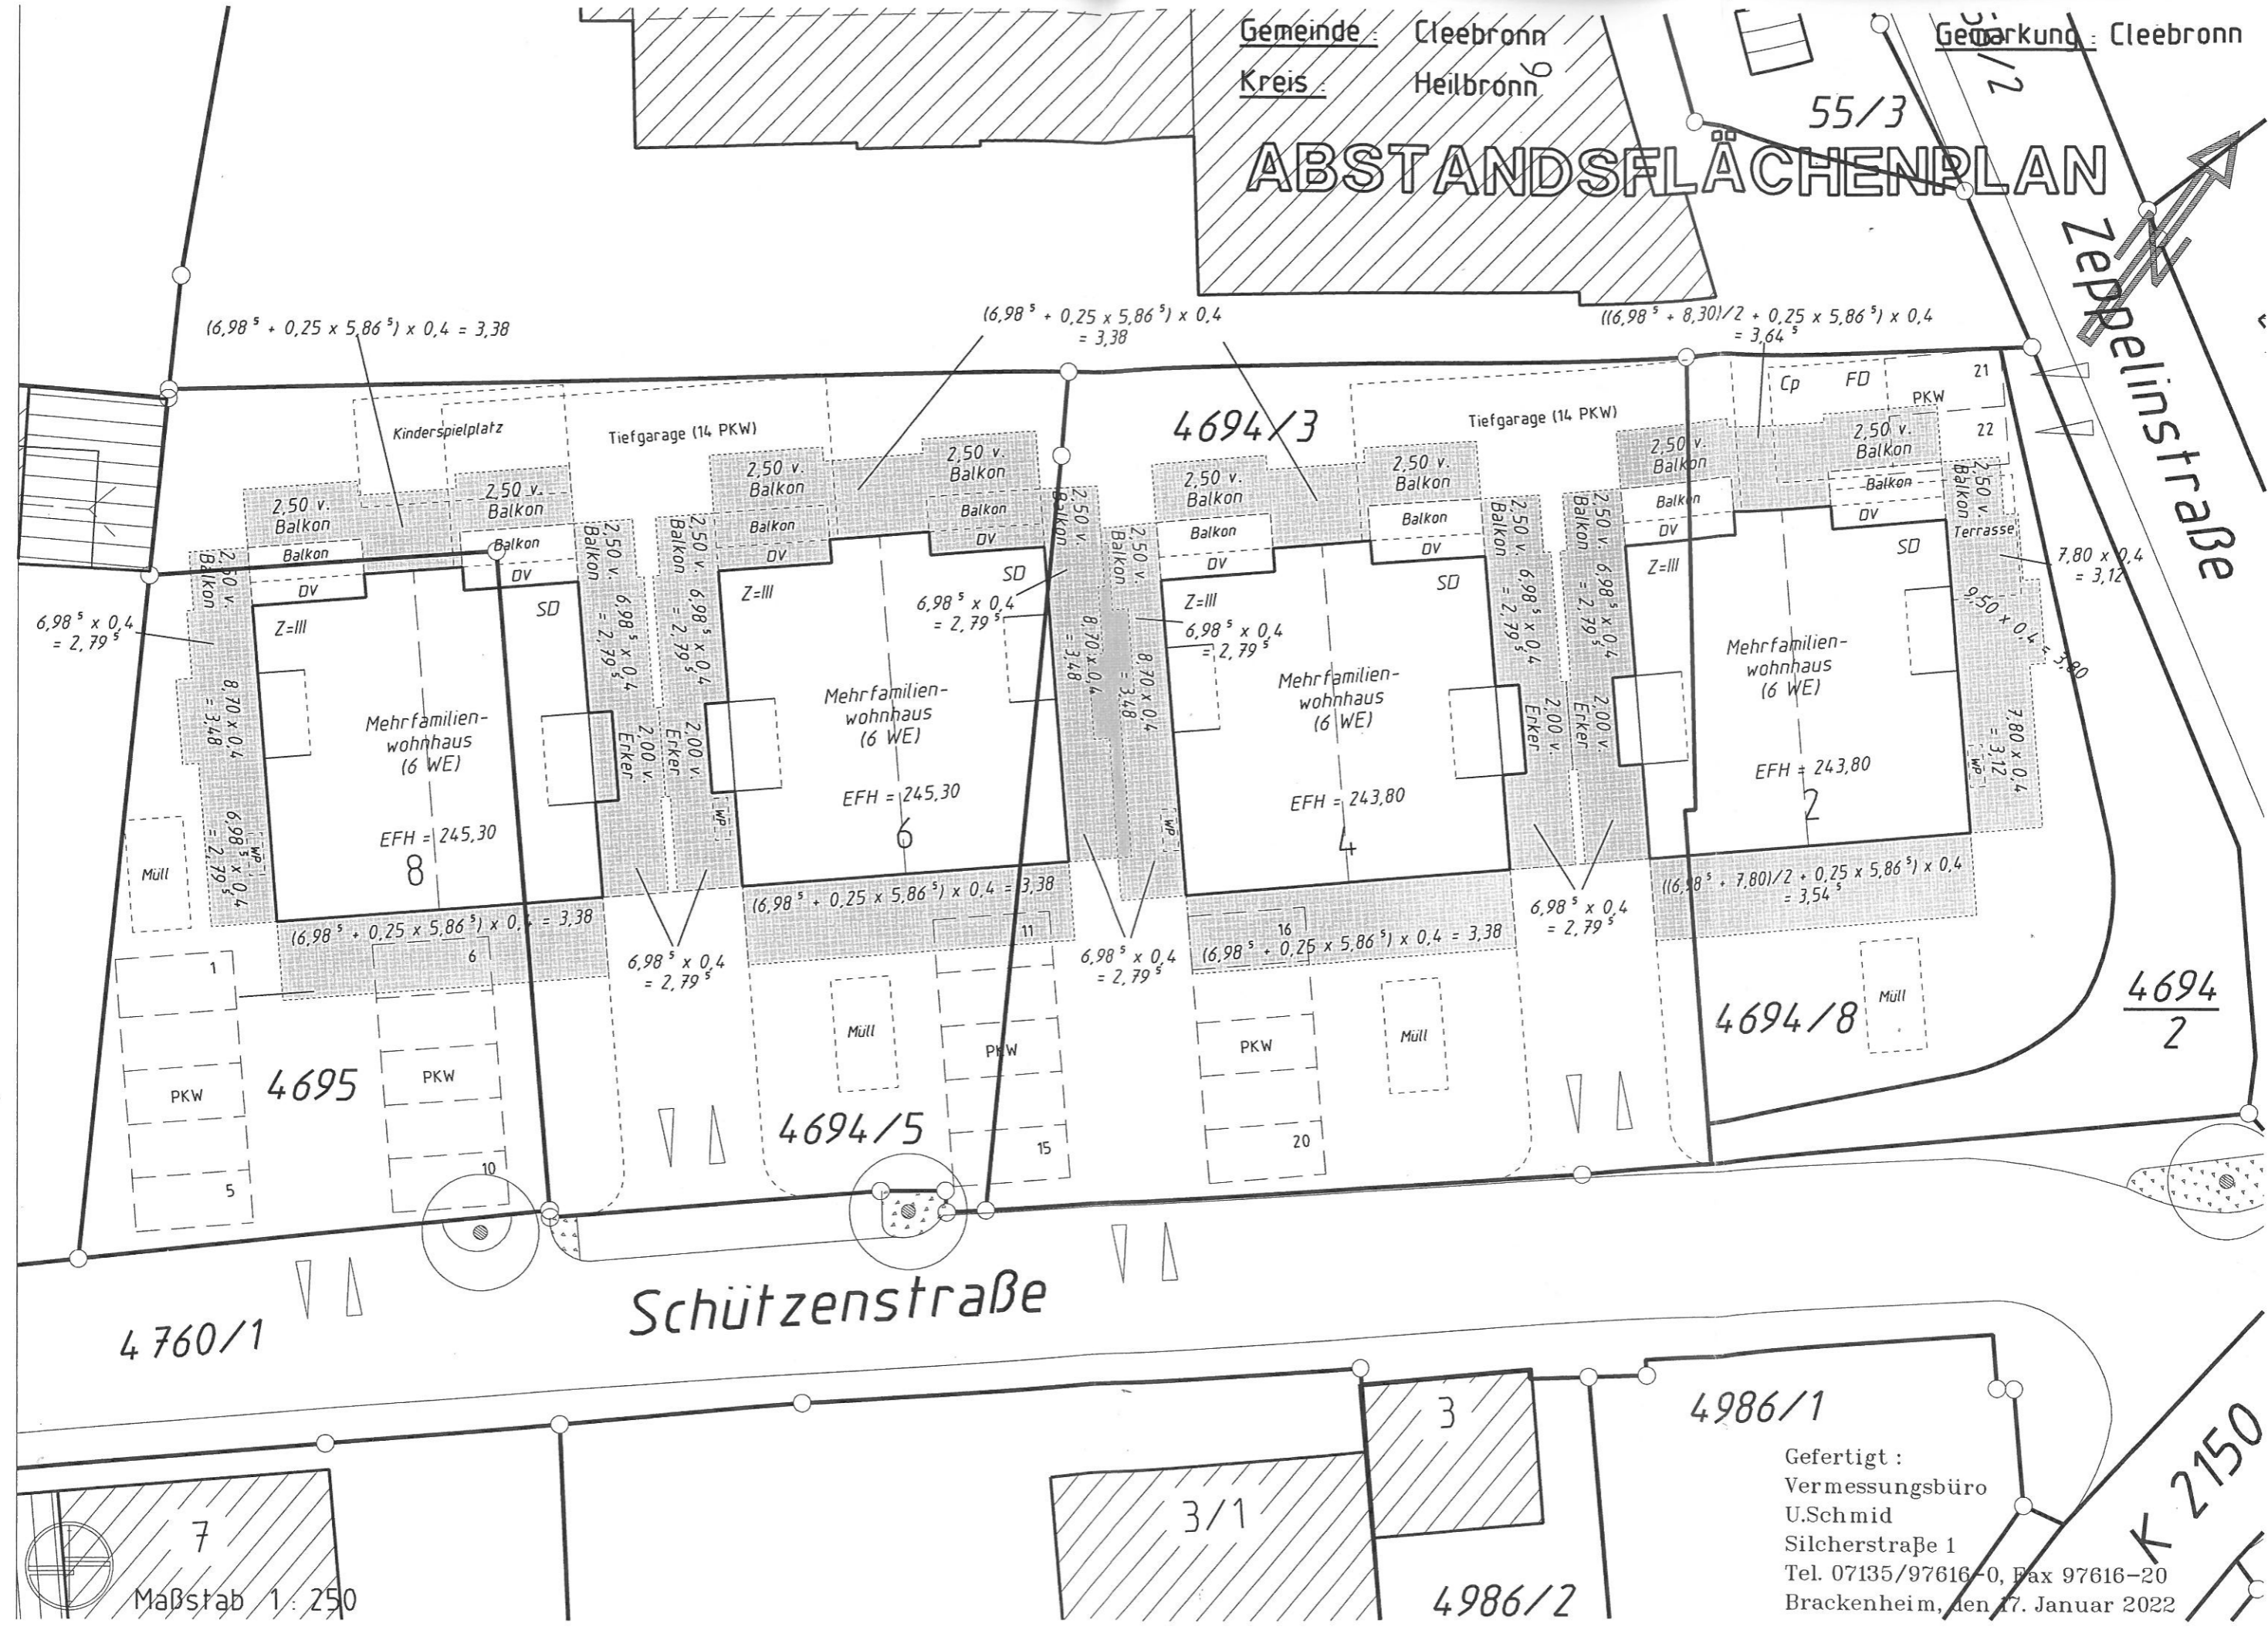

$$(6,98^5 + 0,25 \times 5,86^5) \times 0,4 = 3,38$$

$$(6,98^5 + 0,25 \times 5,86^5) \times 0,4 = 3,38$$

$$((6,98^5 + 8,30)/2 + 0,25 \times 5,86^5) \times 0,4 = 3,64^5$$

$$6,98^5 \times 0,4 = 2,79^5$$

$$6,98^5 \times 0,4 = 2,79^5$$

$$6,98^5 \times 0,4 = 2,79^5$$

$$7,80 \times 0,4 = 3,12$$

$$(6,98^5 + 0,25 \times 5,86^5) \times 0,4 = 3,38$$

$$(6,98^5 + 0,25 \times 5,86^5) \times 0,4 = 3,38$$

$$(6,98^5 + 0,25 \times 5,86^5) \times 0,4 = 3,38$$

$$((6,98^5 + 7,80)/2 + 0,25 \times 5,86^5) \times 0,4 = 3,54^5$$


4 760/1

Schützenstraße


4 986/1

Gefertigt :
Vermessungsbüro
U.Schmid
Silcherstraße 1
Tel. 07135/97616-0, Fax 97616-20
Brackenheim, den 17. Januar 2022

K 2150

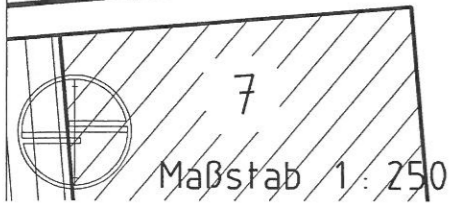

Maßstab 1:250

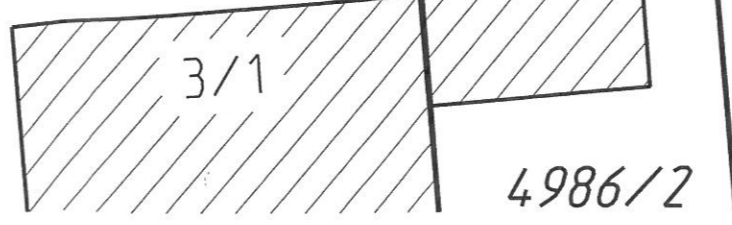


3/1

4986/2

LAGEPLAN

- ZEICHNERISCHER TEIL -


Maßstab 1 : 500 zum Bauantrag (§ 4 LBOVVO B-W)

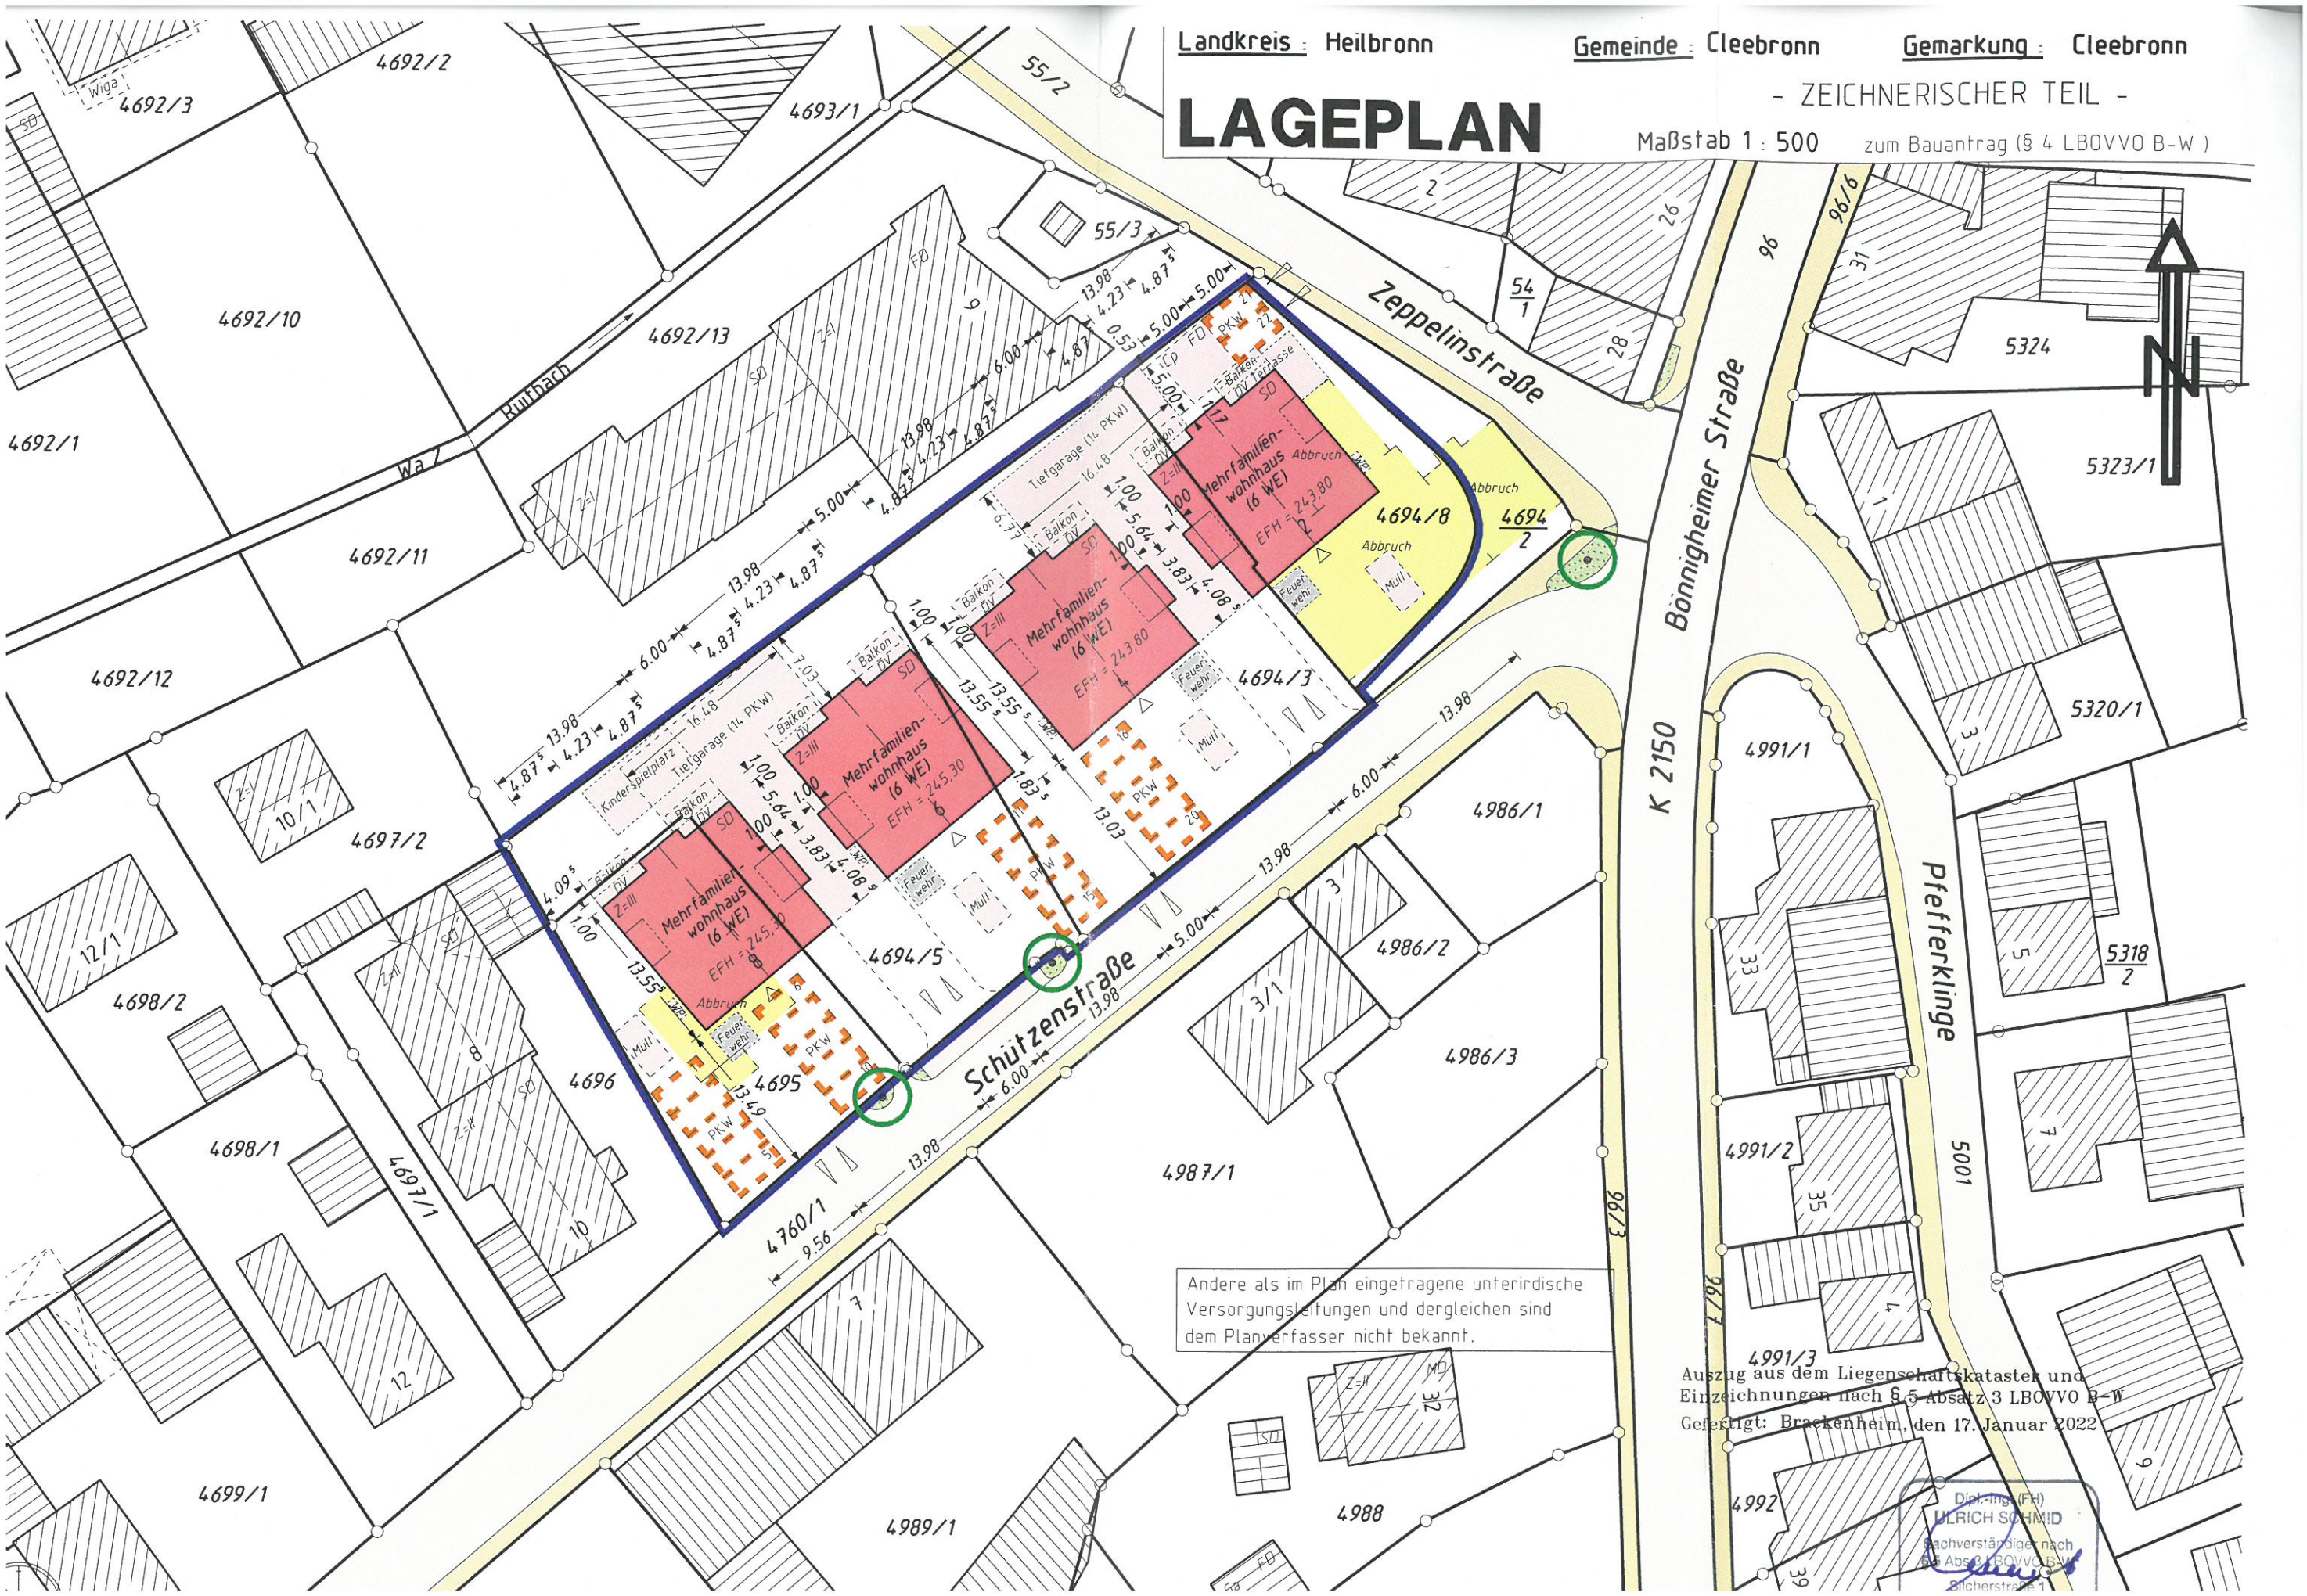

Andere als im Plan eingetragene unterirdische Versorgungsleitungen und dergleichen sind dem Planverfasser nicht bekannt.

Auszug aus dem Liegenschaftskataster und Einzeichnungen nach § 5 Absatz 3 LBOVVO B-W
 Gefertigt: Brackenheim, den 17. Januar 2022

Dipl.-Ing. (FH)
 ULRICH SCHMID
 Sachverständiger nach
 § 5 Abs. 3 LBOVVO B-W
 Bilsenerstraße 1

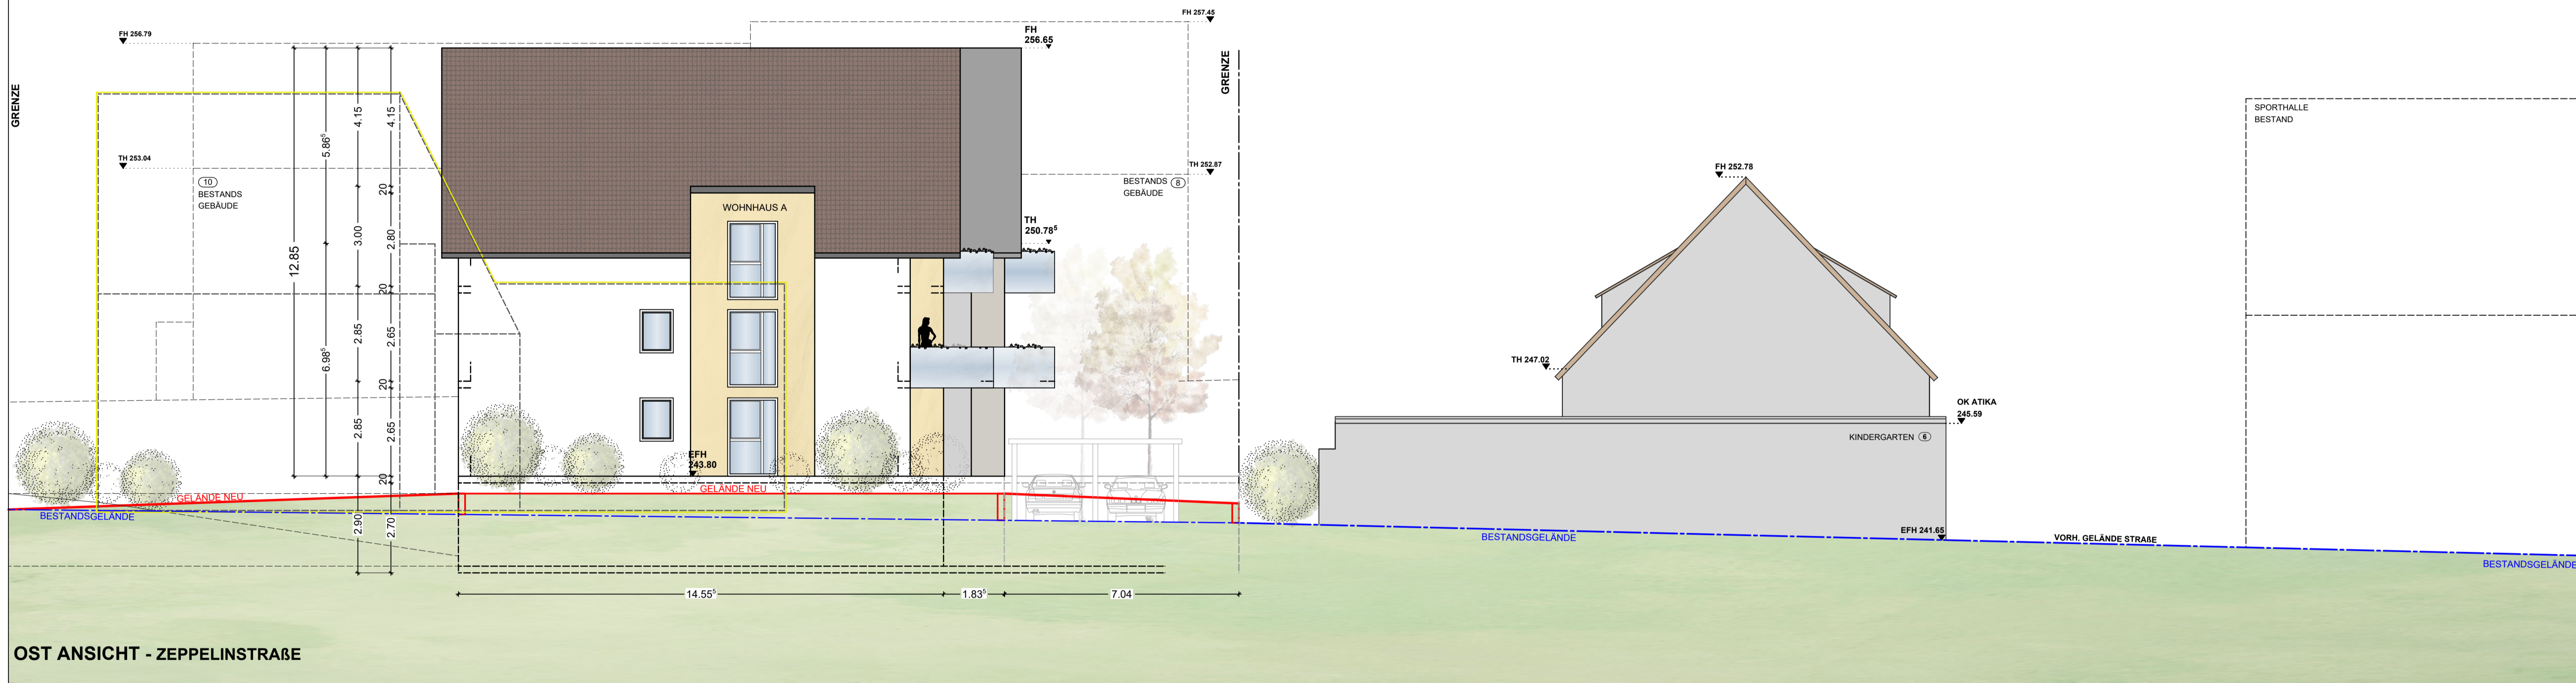

OST ANSICHT - ZEPPELINSTRASSE


BAUGESUCH

BAUVORHABEN
ABRISS VORHANDENE GEBÄUDE
NEUBAU 4 MEHRFAMILIENHÄUSER/
TIEFGARAGE / PARKPLÄTZE
 Flst.-Nr. 4694/2, 4694/3, 4694/5, 4695
 Schützenstraße
 74389 CLEEBRONN


DATUM 25.01.2022 MAßSTAB 1:100
 PLANBEZEICHNUNG OST ANSICHT



BAUGESUCH	
BAUVORHABEN	
ABRISS VORHANDENE GEBÄUDE	
NEUBAU 4 MEHRFAMILIENHÄUSER/ TIEFGARAGE / PARKPLÄTZE	
Flst.-Nr. 4694/2, 4694/3, 4694/5, 4695 Schützenstraße 74389 CLEEBRONN	
DATUM	MASSTAB
25.01.2022	1:100
PLANBEZEICHNUNG	
OST ANSICHT	

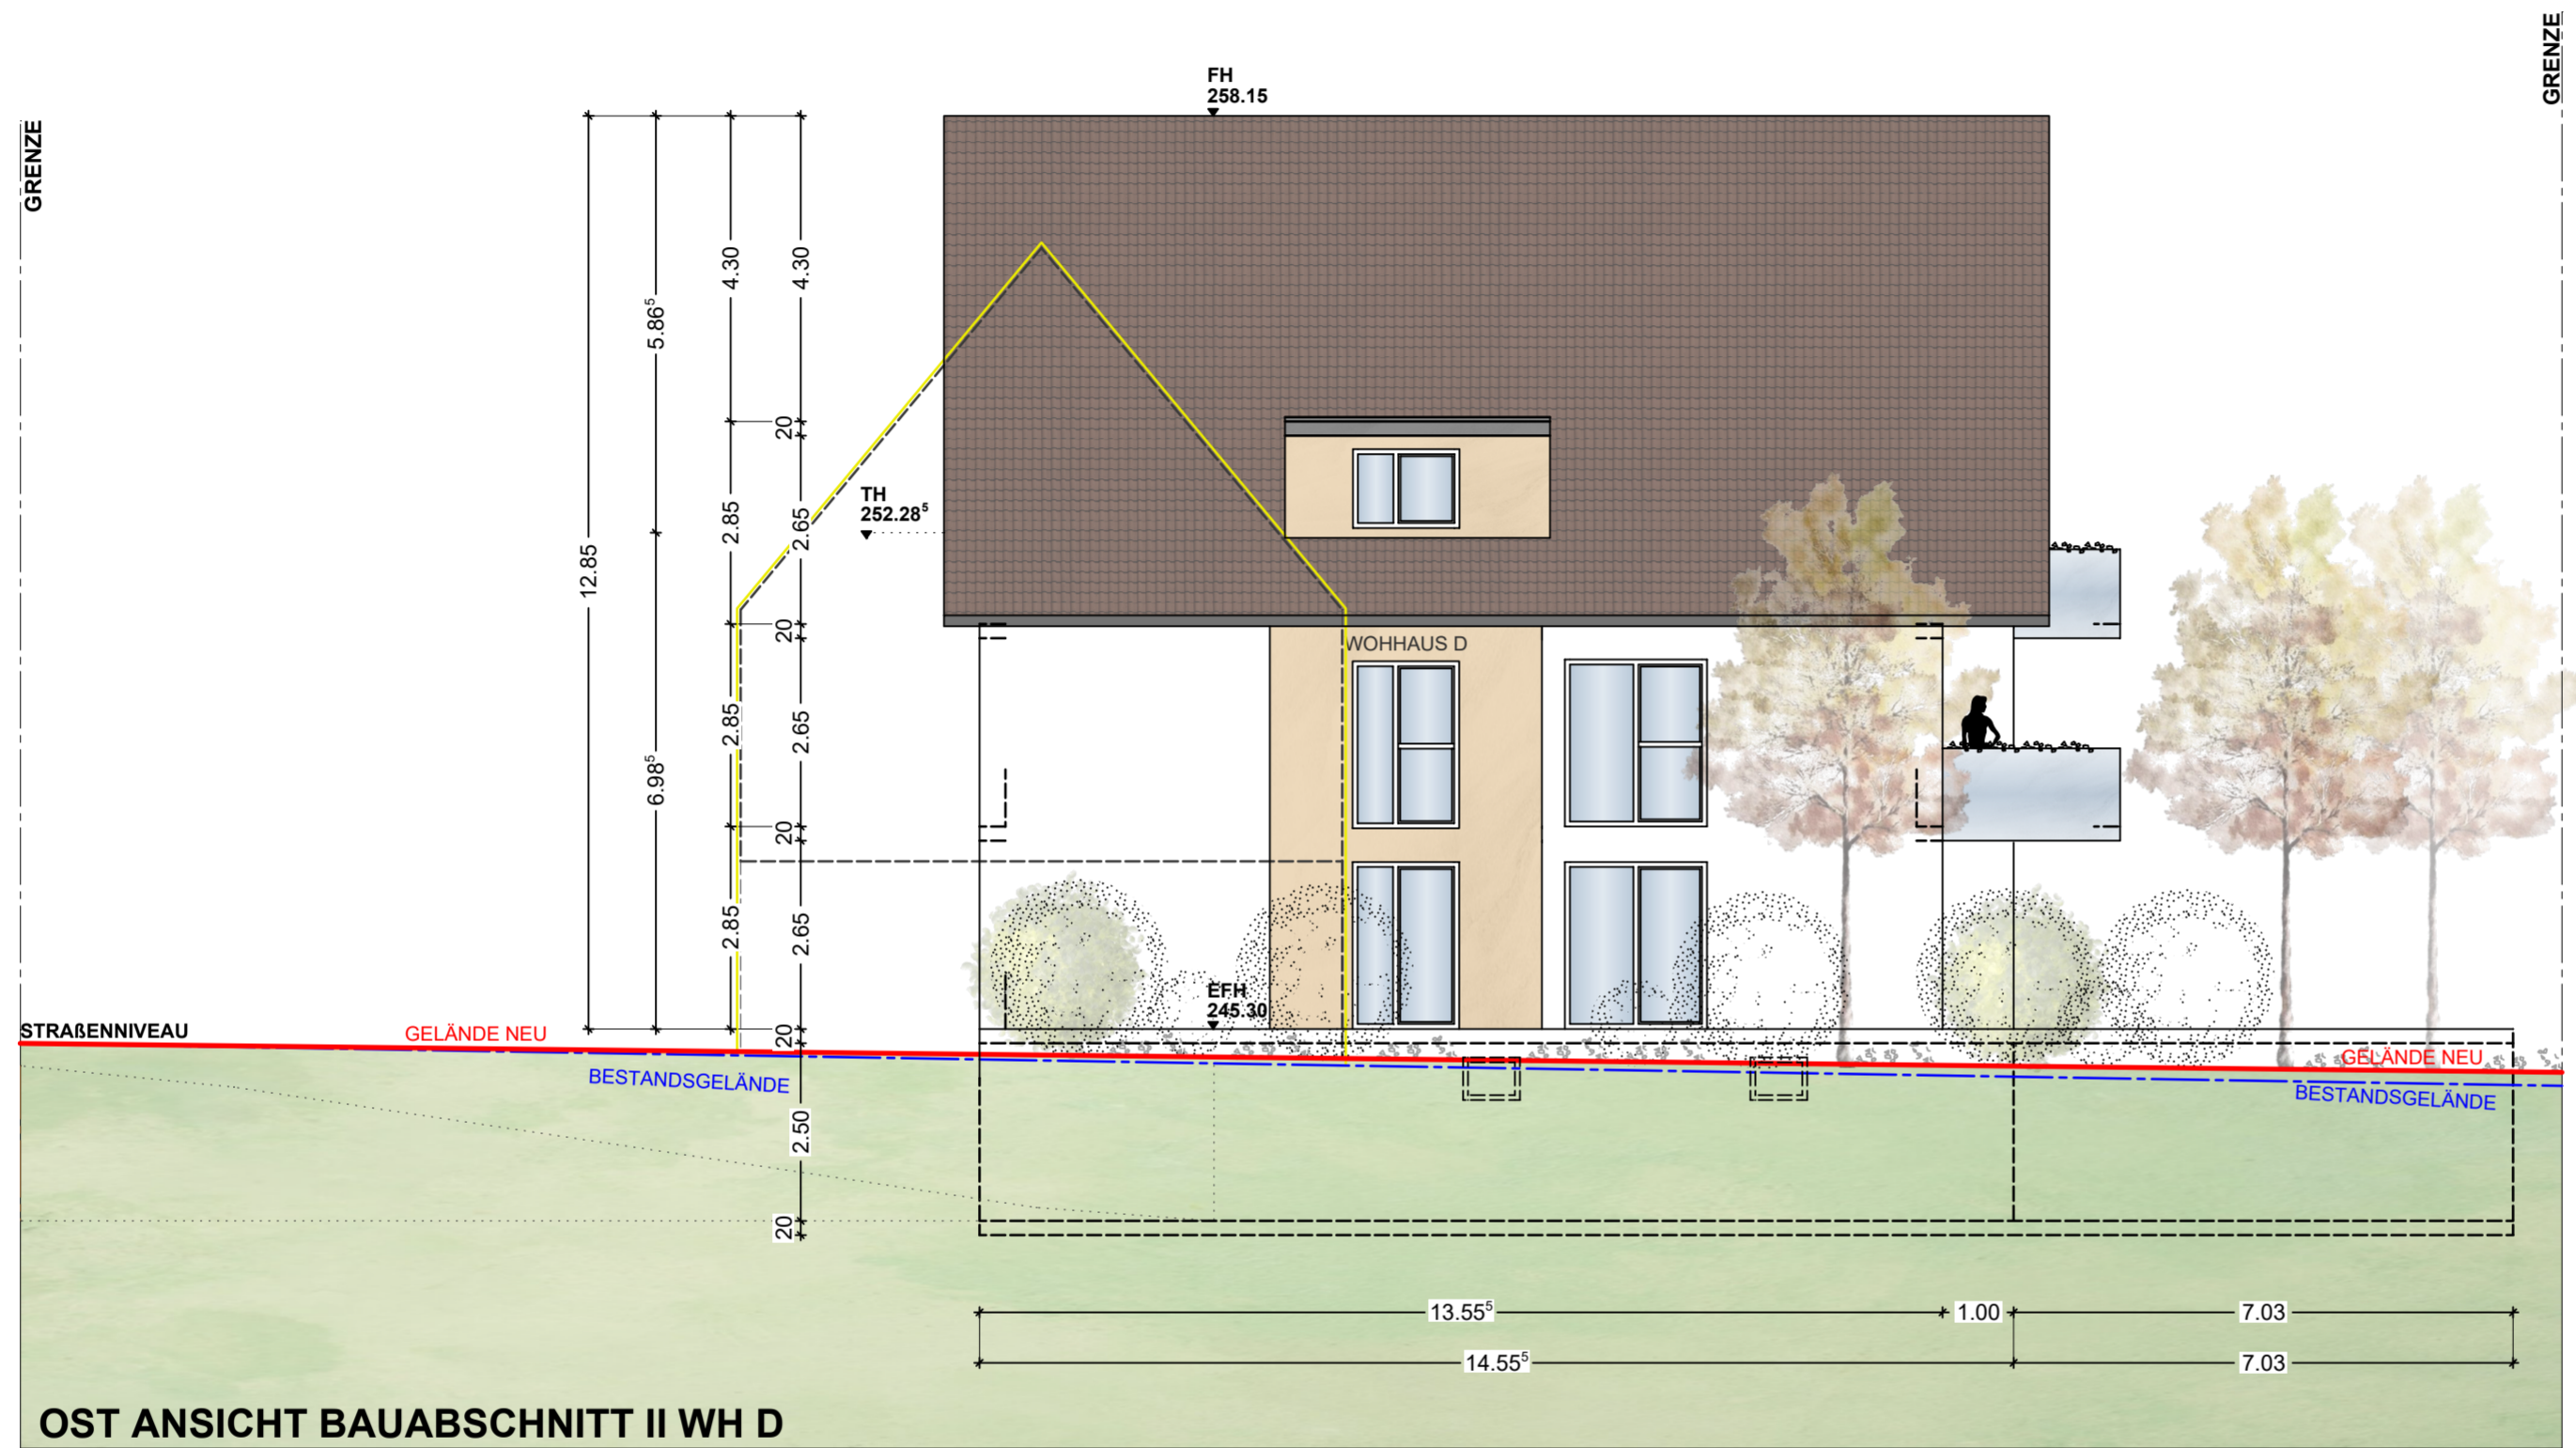

BAUGESUCH	
BAUVORHABEN ABRISS VORHANDENE GEBÄUDE NEUBAU 4 MEHRFAMILIENHÄUSER/ TIEFGARAGE / PARKPLÄTZE Flst.-Nr. 4694/2, 4694/3, 4694/5, 4695 Schützenstraße 74389 CLEEBRONN	
DATUM 25.01.2022	MASSTAB 1:100
PLANBEZEICHNUNG OST ANSICHT	

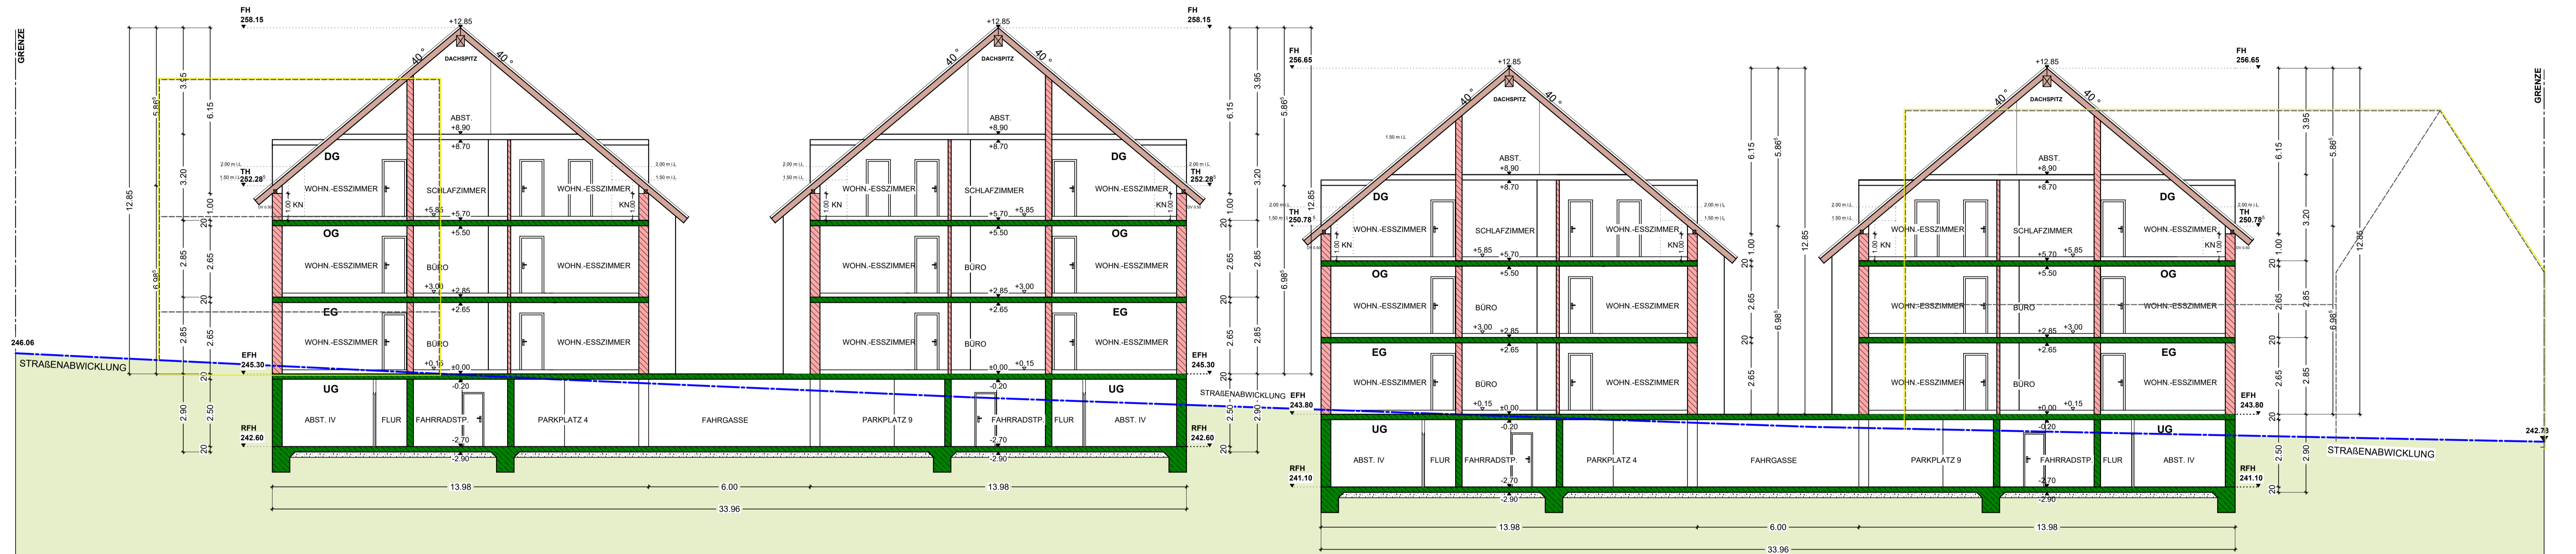

SCHNITT A-A

BAUGESUCH

BAUVORHABEN
 ABRISS VORHANDENE GEBÄUDE
 NEUBAU 4 MEHRFAMILIENHÄUSER/
 TIEFGARAGE / PARKPLÄTZE
 Flst.-Nr. 4694/2, 4694/3, 4694/5, 4695
 Schützenstraße
 74389 CLEEBRONN
 DATUM 25.01.2022 MAßSTAB 1:100
 PLANBEZEICHNUNG
 SCHNITT A-A



NORD ANSICHT

BAUGESUCH

BAUVORHABEN
 ABRISS VORHANDENE GEBÄUDE
 NEUBAU 4 MEHRFAMILIENHÄUSER/
 TIEFGARAGE / PARKPLÄTZE
 Flst.-Nr. 4694/2, 4694/3, 4694/5, 4695
 Schützenstraße
 74389 CLEEBRONN

DATUM: 25.01.2022
 MASTAB: 1:100

PLANBEZEICHNUNG:
 NORD ANSICHT