



267 Übersichtsplan M 1:500

Aufstockung und Einbau einer Wohnung
in ehemaliges Wirtschaftsgebäude
Botenheimer Weg 21, 74389 Cleeborn

Plannummer	267-197	Datum	17.06.2022
Maßstab	1:500	gezeichnet	hs

genehmigt
der Bauherr: _____ der Architekt




Blick von Nordwesten außerhalb des Grundstücks



Blick von Nordosten außerhalb des Grundstücks



Blick von Nordosten außerhalb des Grundstücks

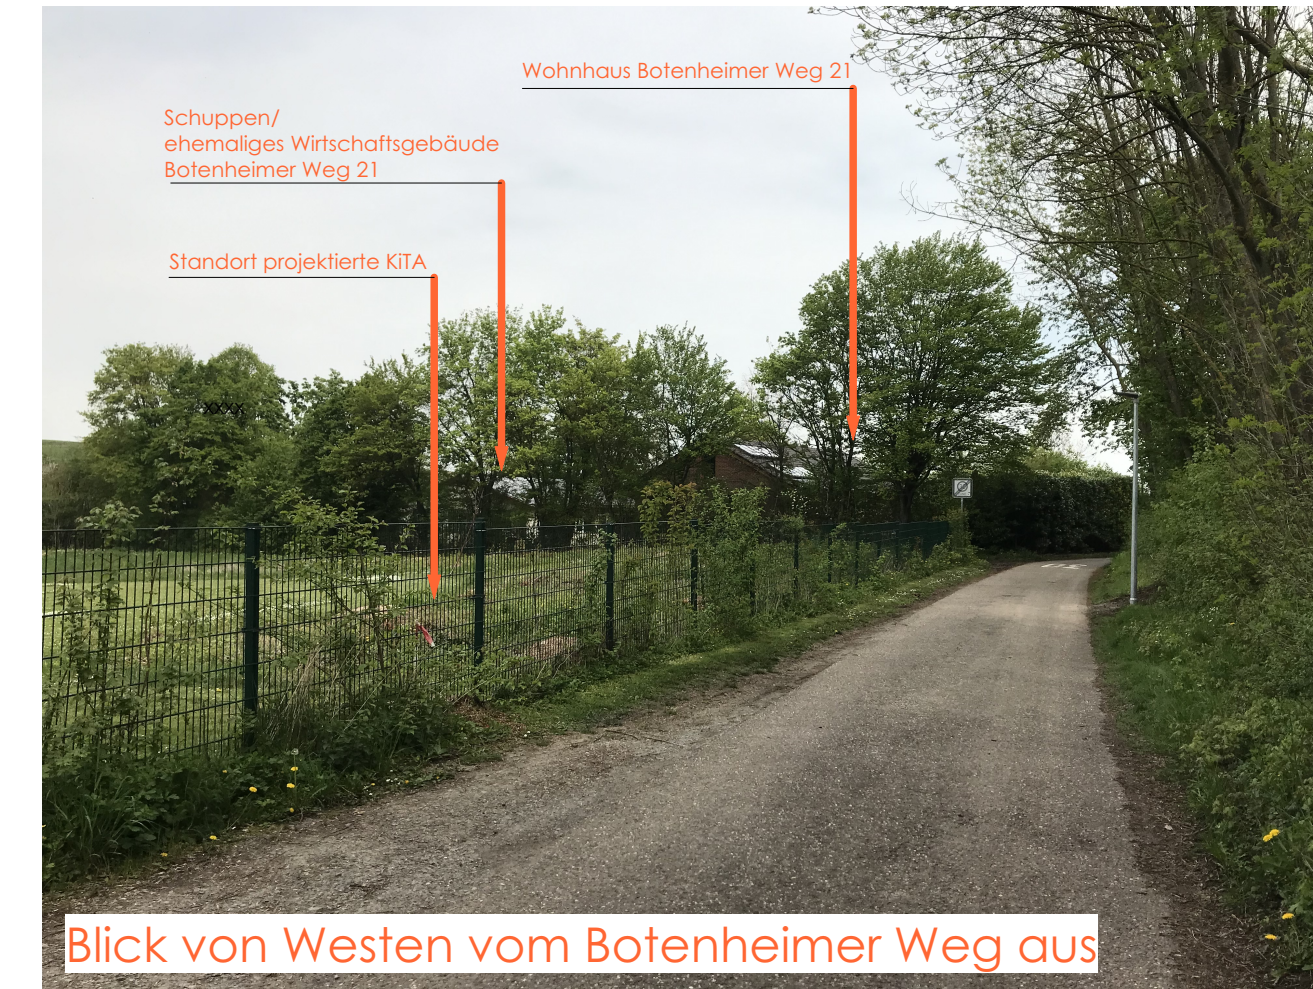

Blick von Westen vom Botenheimer Weg aus



Blick von Nordosten innerhalb des Grundstücks



Blick von Nordosten außerhalb des Grundstücks



Blick von Nordwesten

267 Bestandfotos April 2022

Aufstockung und Einbau einer Wohnung
in ehemaliges Wirtschaftsgebäude
Botenheimer Weg 21, 74389 Cleeborn

Plannummer **267-198**
Maßstab

Datum **17.06.2022**
gezeichnet


anerkannt
der Bauherr:

der Architekt



Gemeinde: Cleeborn
Gemarkung: Cleeborn

Flurstück-Nr.: 441
Flur:

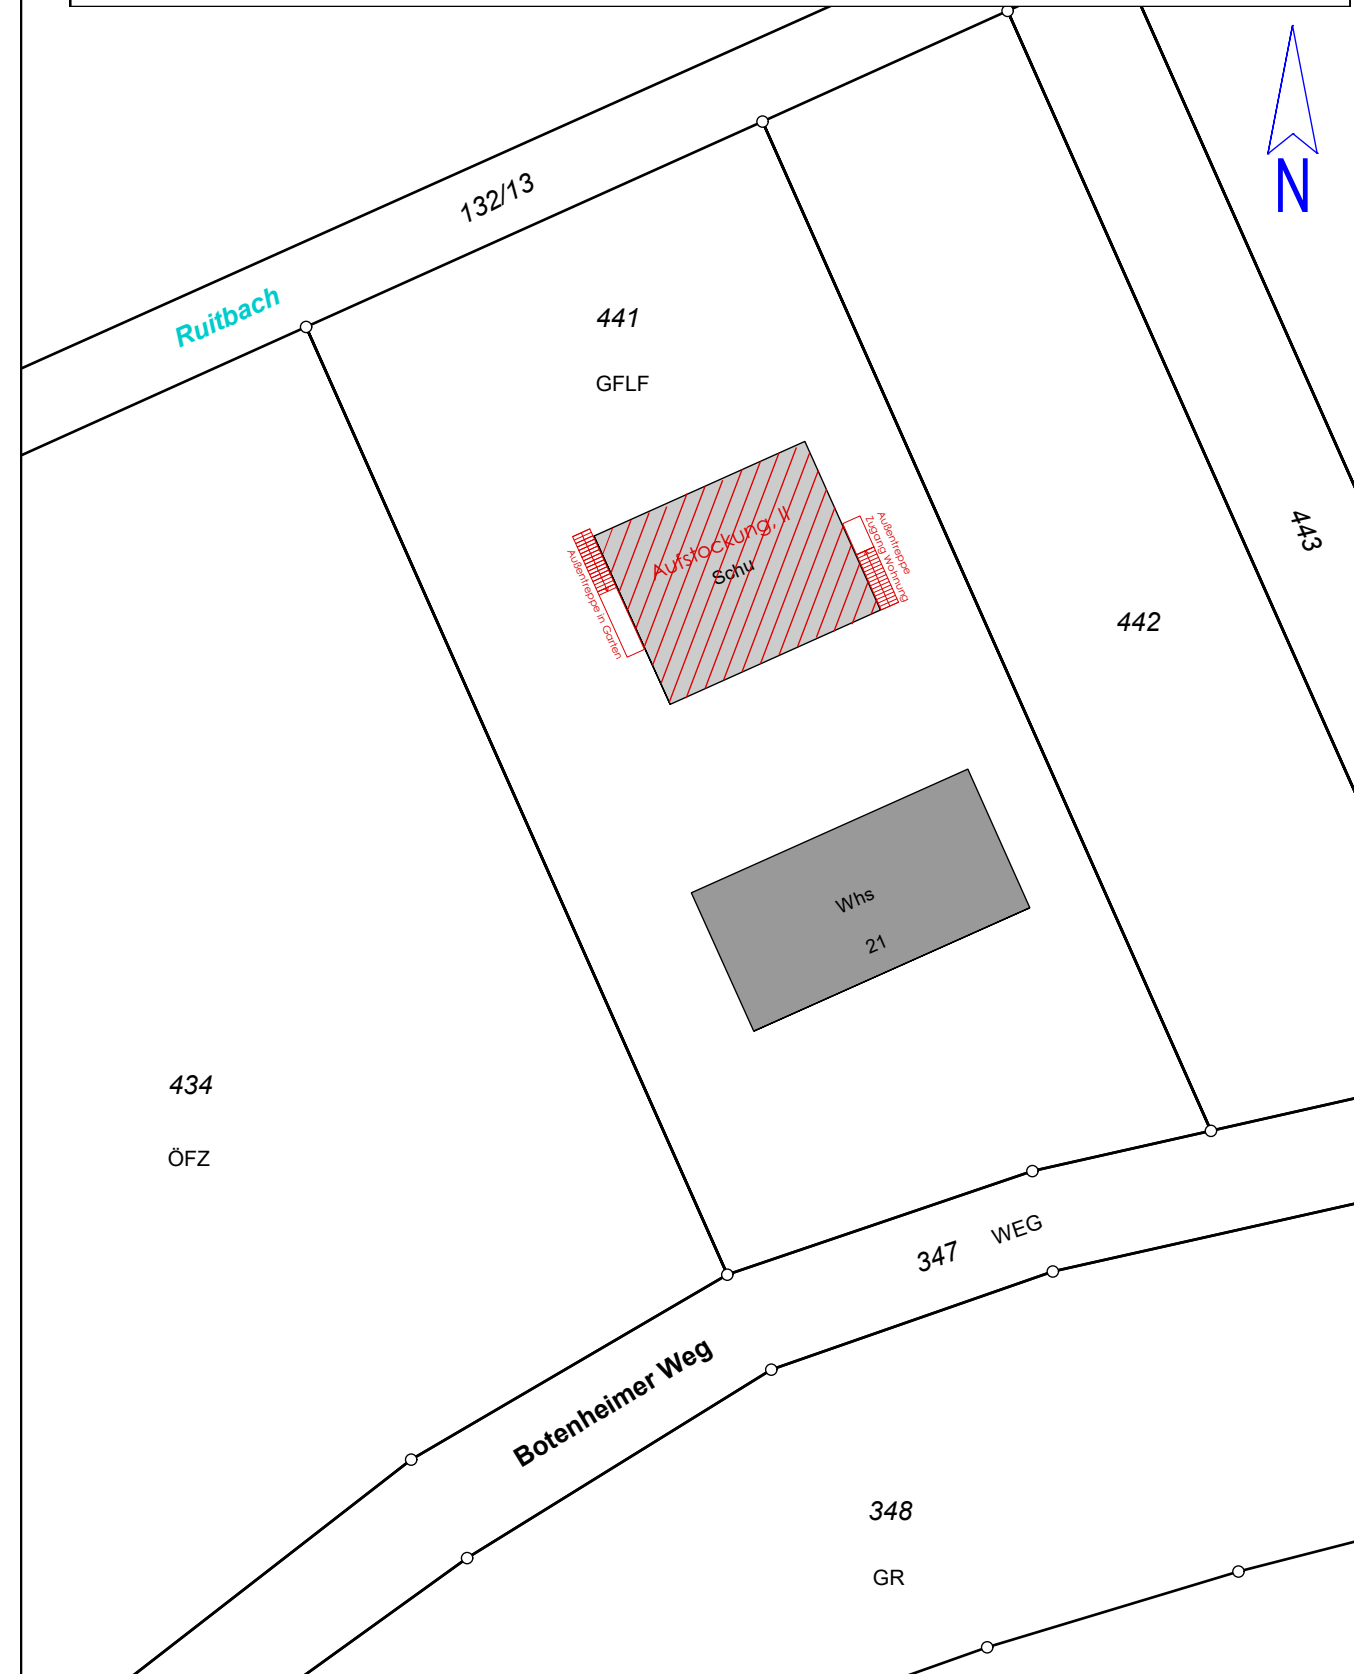

267 **Lageplanskizze M 1:500**


Aufstockung und Einbau einer Wohnung
in ehemaliges Wirtschaftsgebäude
Botenheimer Weg 21, 74389 Cleeborn

Plannummer **267-199**
Maßstab **1:500**

Datum **17.06.2022**
gezeichnet

anerkannt
der Bauherr:

der Architekt

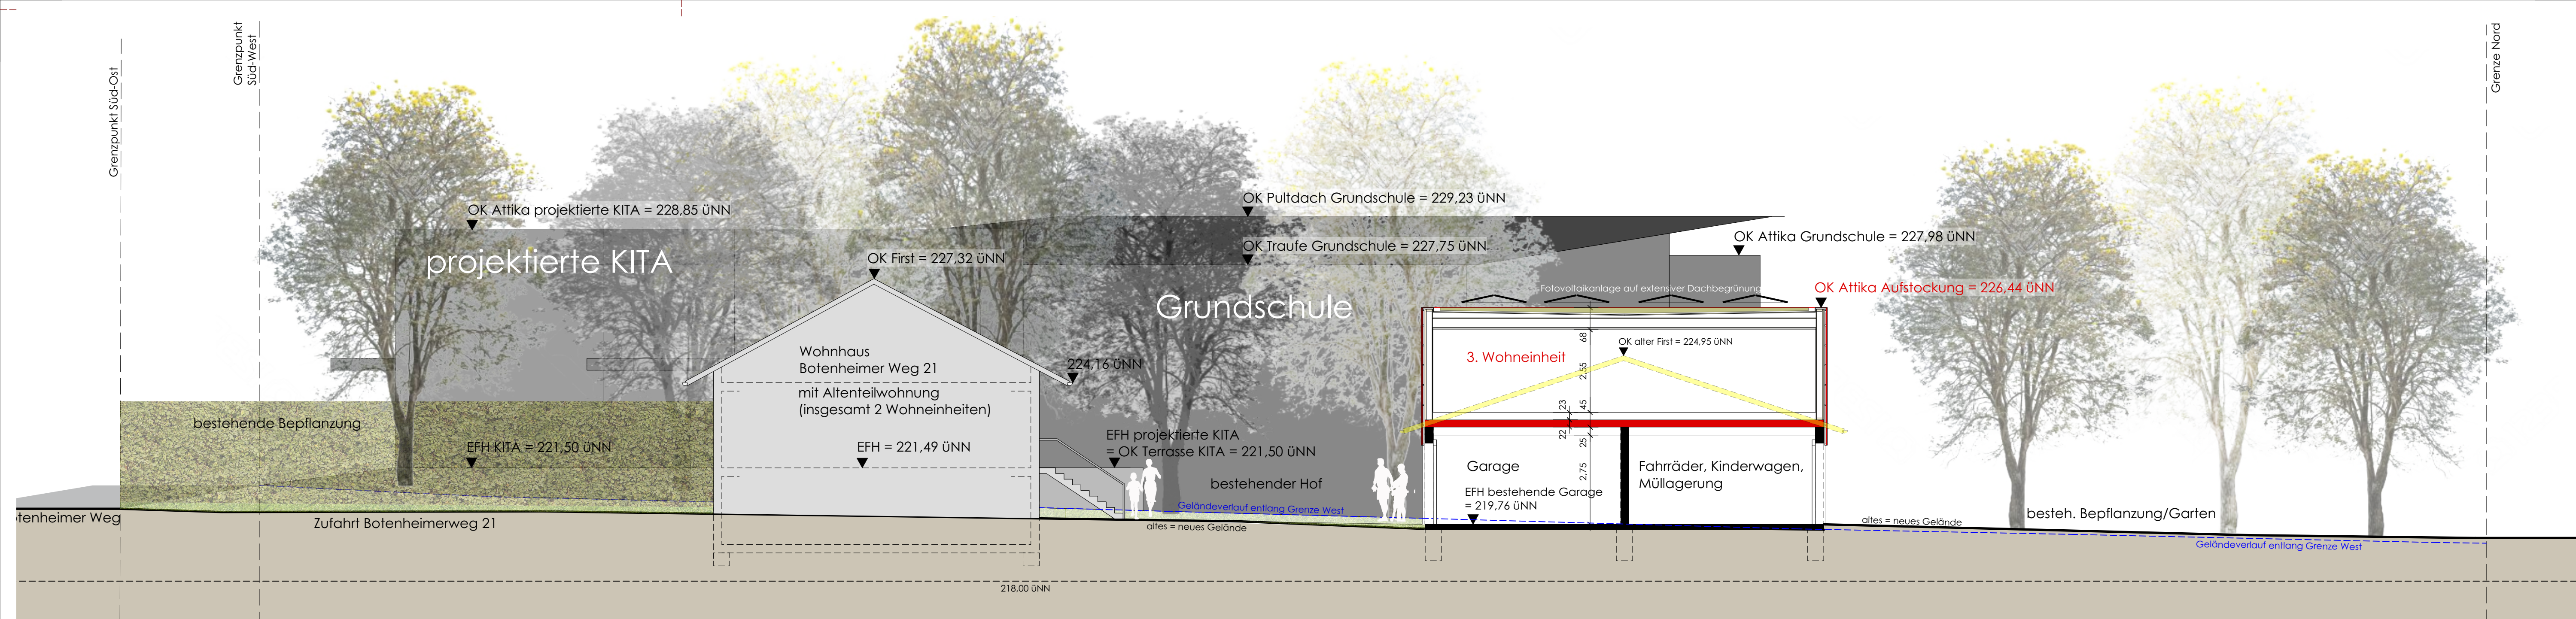


267 Schnitt S1-S1

Aufstockung und Einbau einer Wohnung
in ehemaliges Wirtschaftsgebäude
Botenheimer Weg 21, 74389 Cleeborn

Plannummer **267-202** Datum **17.06.2022**
Maßstab **1:100** gezeichnet **hs**

anerkannt der Bauherr: der Architekt

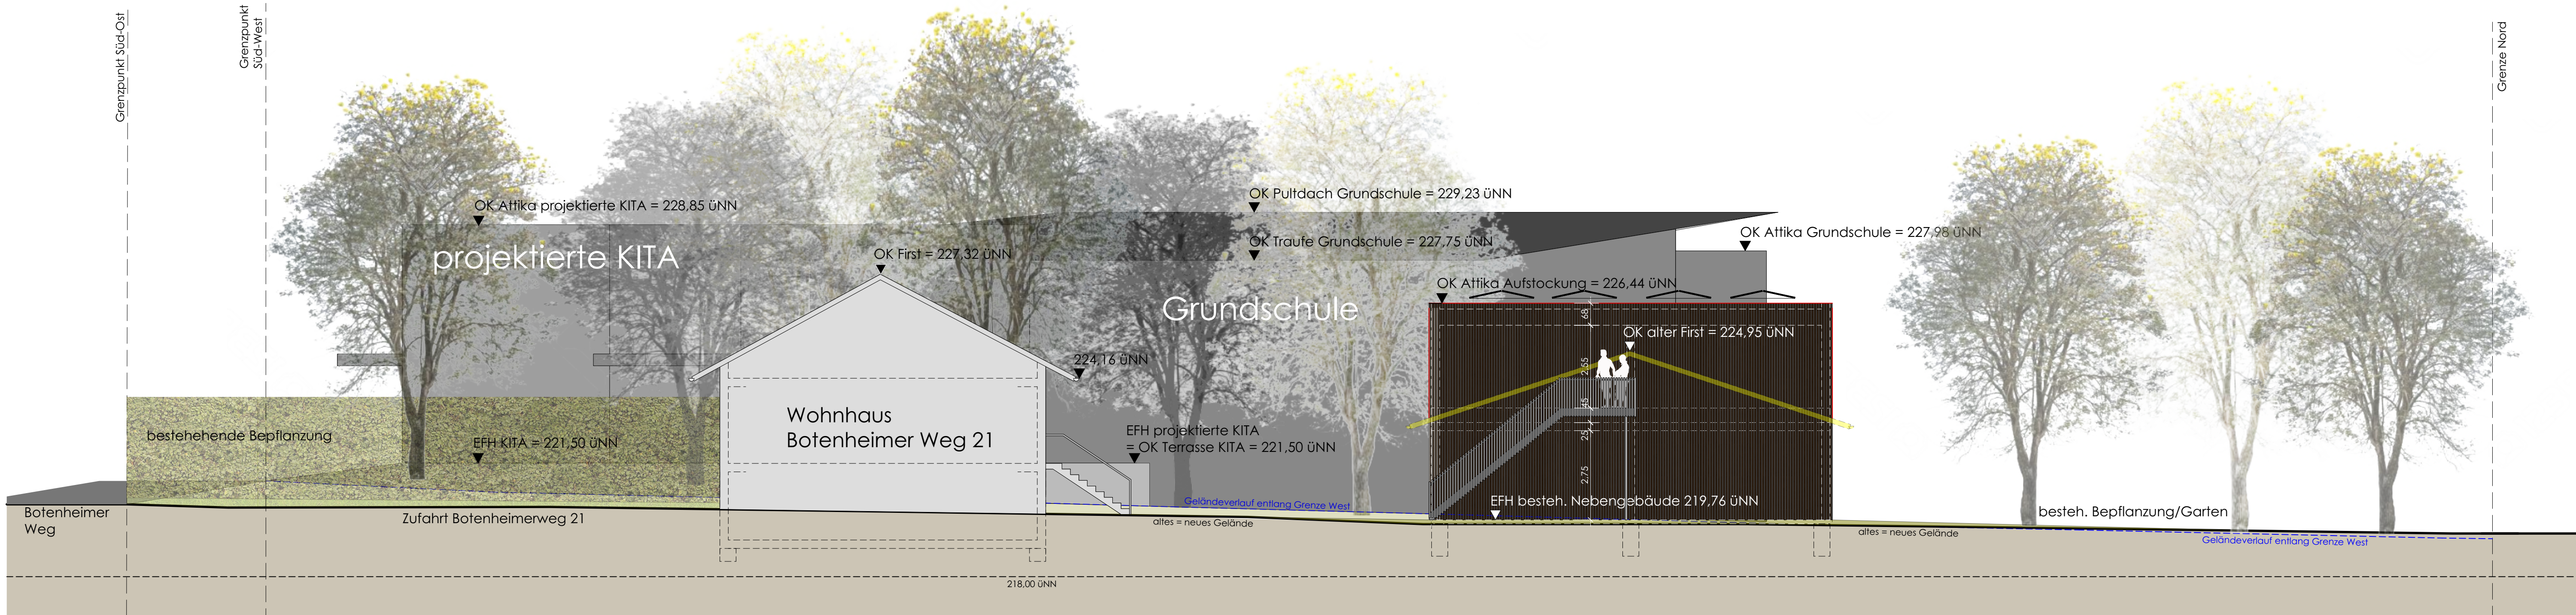


267 Ansicht von Südosten

Aufstockung und Einbau einer Wohnung
in ehemaliges Wirtschaftsgebäude
Botenheimer Weg 21, 74389 Cleeborn

Plannummer **267-203** Datum **17.06.2022**
Maßstab **1:100** gezeichnet **hs**

anerkannt der Bauherr: der Architekt

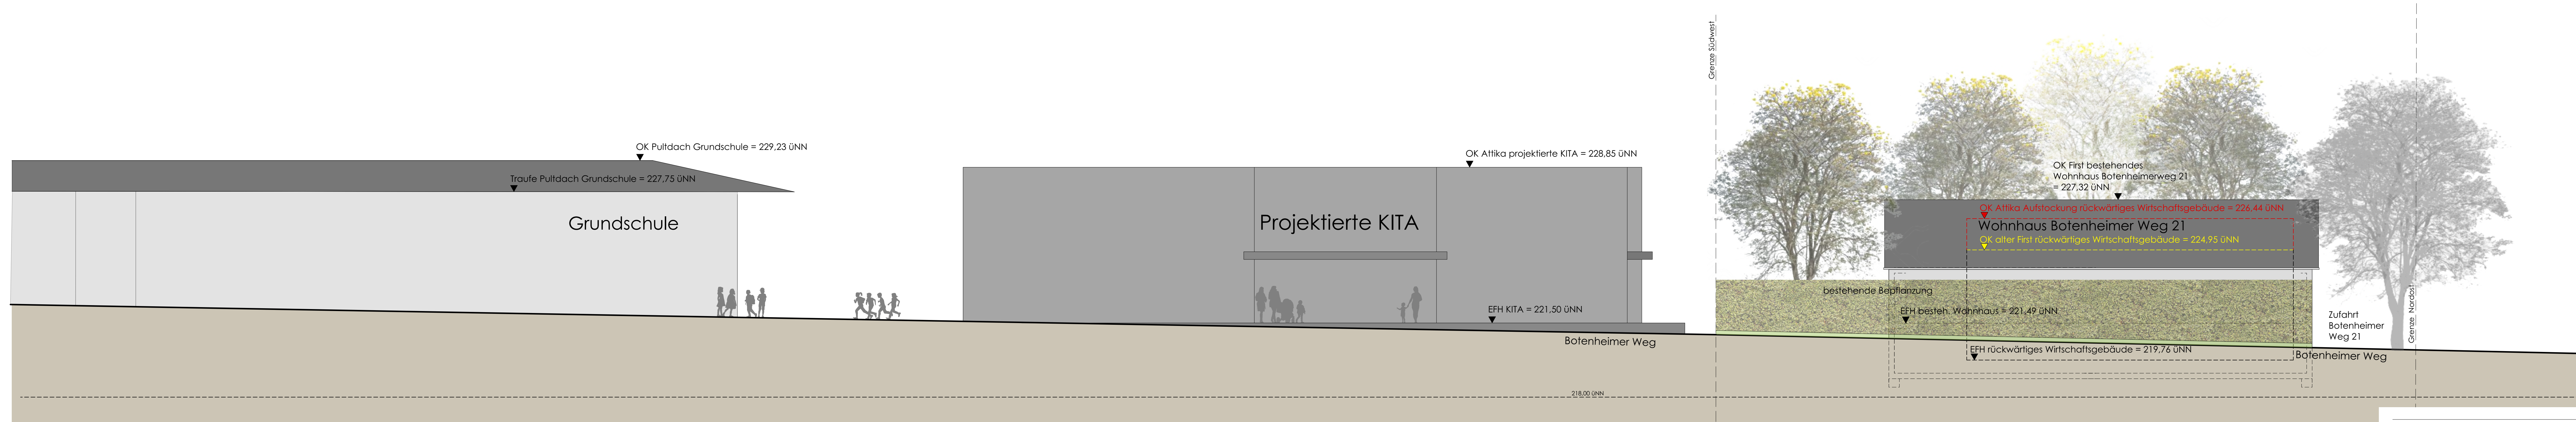


267 Ansicht von Südwesten

Aufstockung und Einbau einer Wohnung in ehemaliges Wirtschaftsgebäude Botenheimer Weg 21, 74389 Clebronn

Plannummer **267-204** Datum **17.06.2022**
 Maßstab **1:100** gezeichnet **hs**

anerkannt der Bauherr: _____ der Architekt

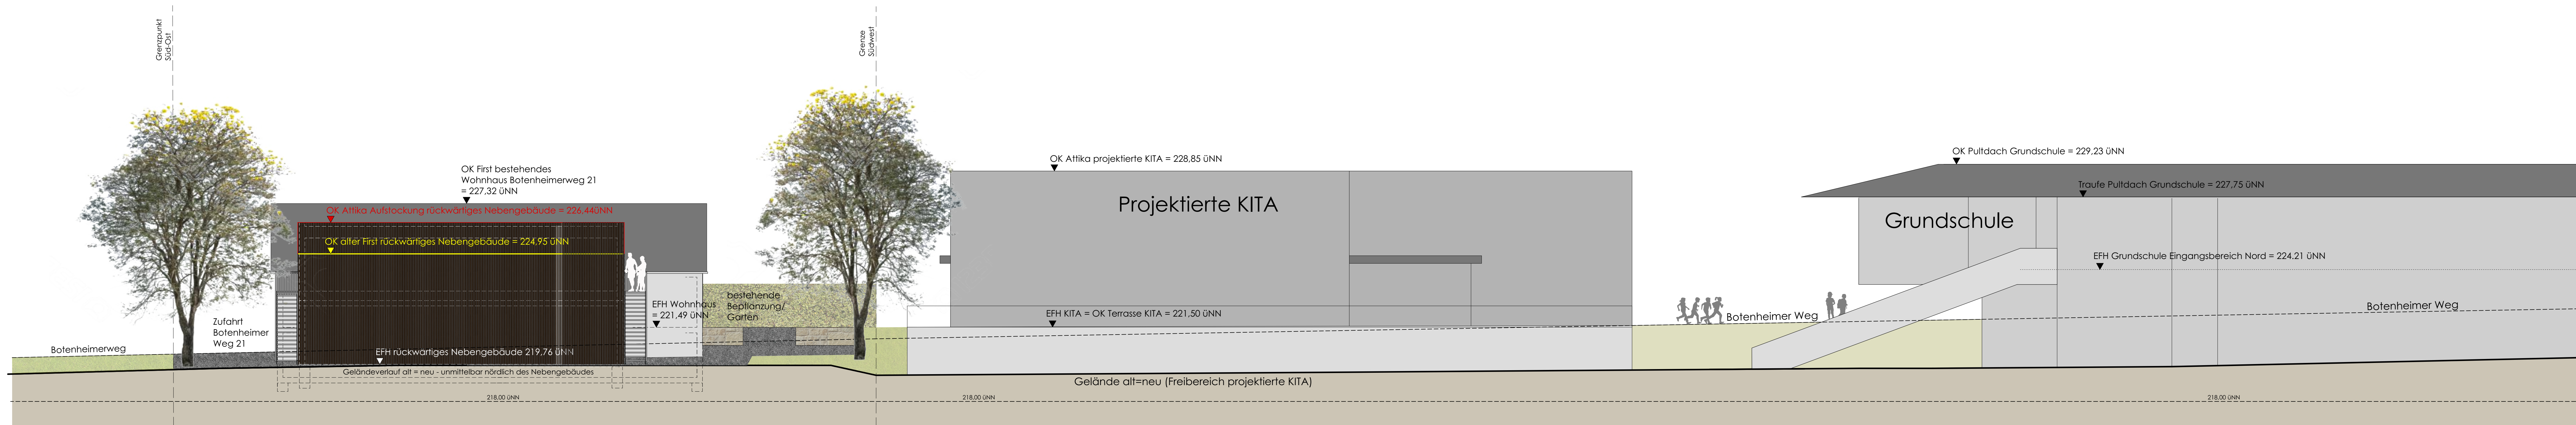


267 Ansicht von Nordosten

Aufstockung und Einbau einer Wohnung
in ehemaliges Wirtschaftsgebäude
Botenheimer Weg 21, 74389 Clebronn

Plannummer **267-205** Datum **17.06.2022**
Maßstab **1:100** gezeichnet **hs**

anerkannt
der Bauherr: der Architekt

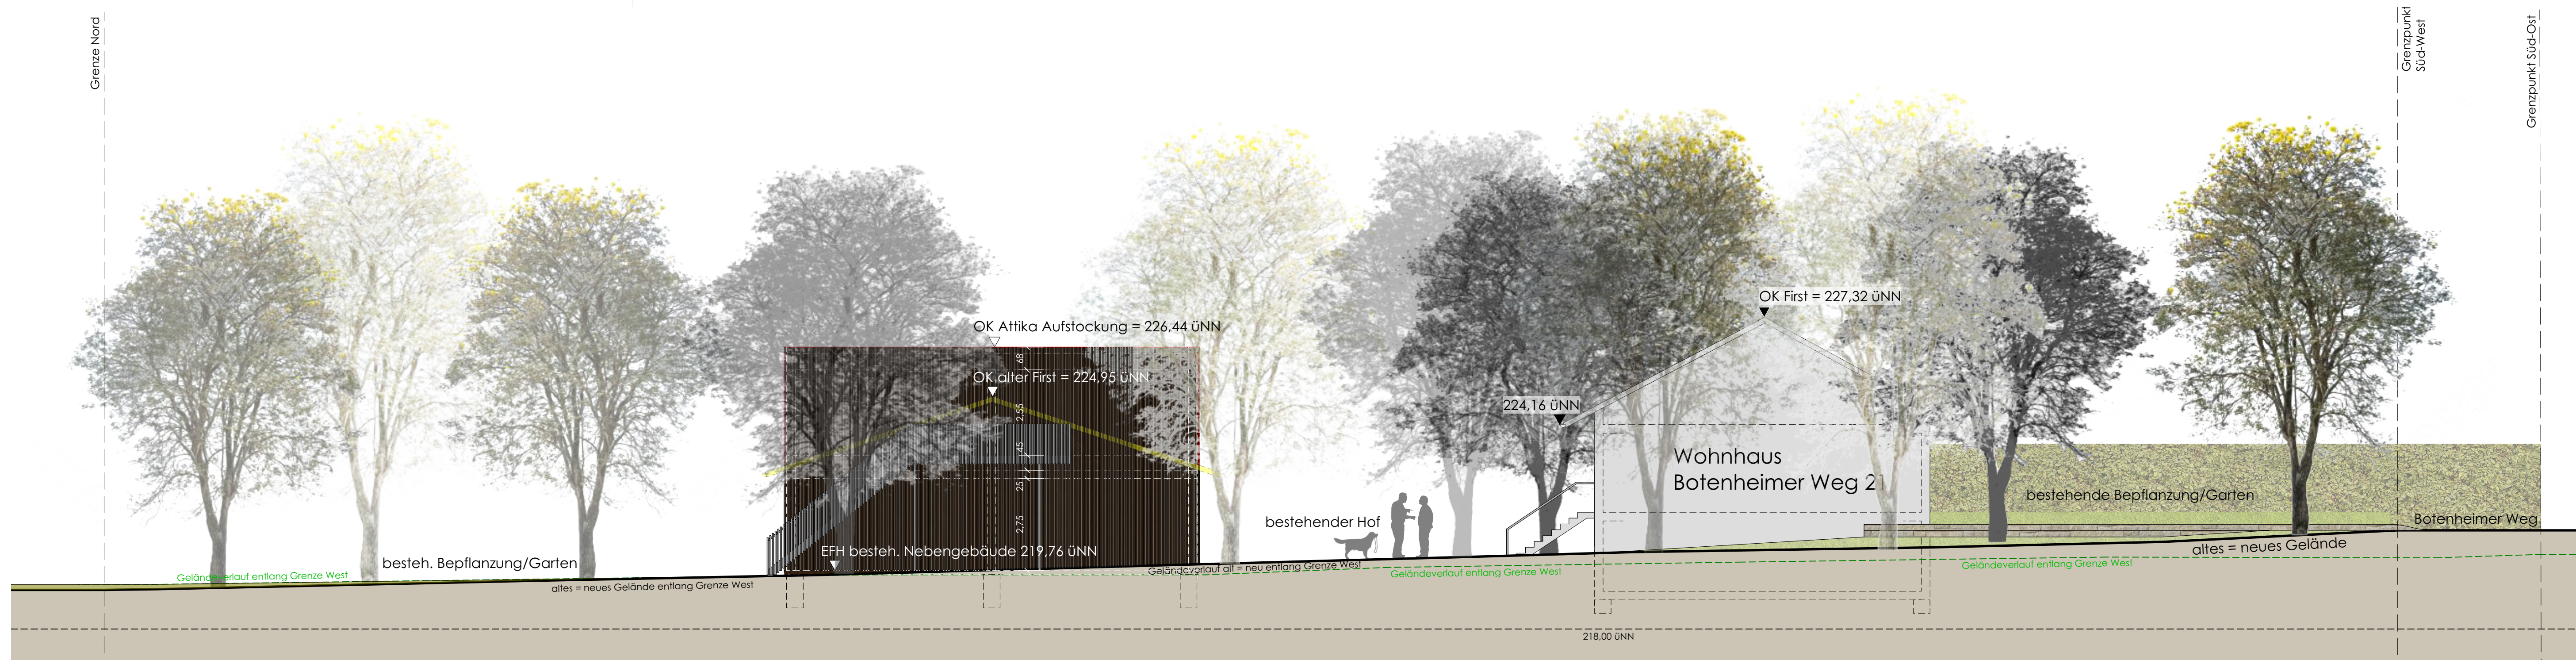

267 Ansicht von Nordwesten

Aufstockung und Einbau einer Wohnung
in ehemaliges Wirtschaftsgebäude
Botenheimer Weg 21, 74389 Cleeborn

Plannummer **267-206** Datum **17.06.2022**
Maßstab **1:100** gezeichnet **hs**

anerkannt der Bauherr: der Architekt