

Bäckerei und Konditorei
Keppler GmbH
Wilhelm-Fischer-Straße 2
74389 Cleebronn

An die
Gemeinde Cleebronn
74389 Cleebronn

Betrifft: Dauerparker vor der Bäckerei Keppler

Cleebronn, 31.03.2020

Sehr geehrter Herr Vogel,

in Bezugnahme auf unser Telefongespräch letzte Woche stelle ich hiermit den Antrag auf Parkzeitbegrenzung für 30 Minuten in der Zeit von 5:30 – 18:00 Uhr vor dem Gebäude Wilhelm-Fischerstrasse 2+4.

Begründung:

Unsere Bäckereifiliale in Cleebronn betreiben wir seit 1.3. 1977, wurde mehrmals modernisiert und erweitert. Das Geschäft läuft sehr erfolgreich und ich denke, unsere Kundschaft ist mit unserem Angebot auch sehr zufrieden. Zum innerörtlichen Geschäftsleben in Cleebronn wollen wir auch weiterhin beitragen.

Meine 3 Kinder sind gemeinsam mitten drin in der Unternehmensnachfolge.

Leider hat sich die Parksituation in der letzten Zeit verschlechtert. Seit der Hausarzt in der Mitte von Cleebronn seine Praxis hat und es auch mehr Anwohner gibt (was beides für Cleebronn sehr gut ist) parken immer mehr Dauerparker vor unserm Geschäft. Zum einen wird unsere Anlieferung erschwert, zum anderen bleiben Kunden aus, weil sie keine kurzzeitige Parkmöglichkeit vor dem Laden finden, um schnell einzukaufen.

Zudem würden die Parksituation unten an der Kurve entschärft, wenn weiter oben Parkmöglichkeiten bestehen.

Wir sind auf alle Kunden (auch die bequemen) angewiesen, um die Bäckereifiliale langfristig erhalten zu können.

Deshalb unser Antrag auf eine Parkzeitbegrenzung von 30 Minuten von 5.30 – 18.00Uhr vor dem Gebäude Wilhelm-Fischer-Strasse 2+4.

Anlage: Skizze Parken

Mfg

Dieter Keppler


Dieter Keppler - 31/3/2020

Lageplan

-Zeichnerischer Teil- Maßstab 1:500

Landkreis: HEILBRONN

Gemeinde: CLEEBRONN

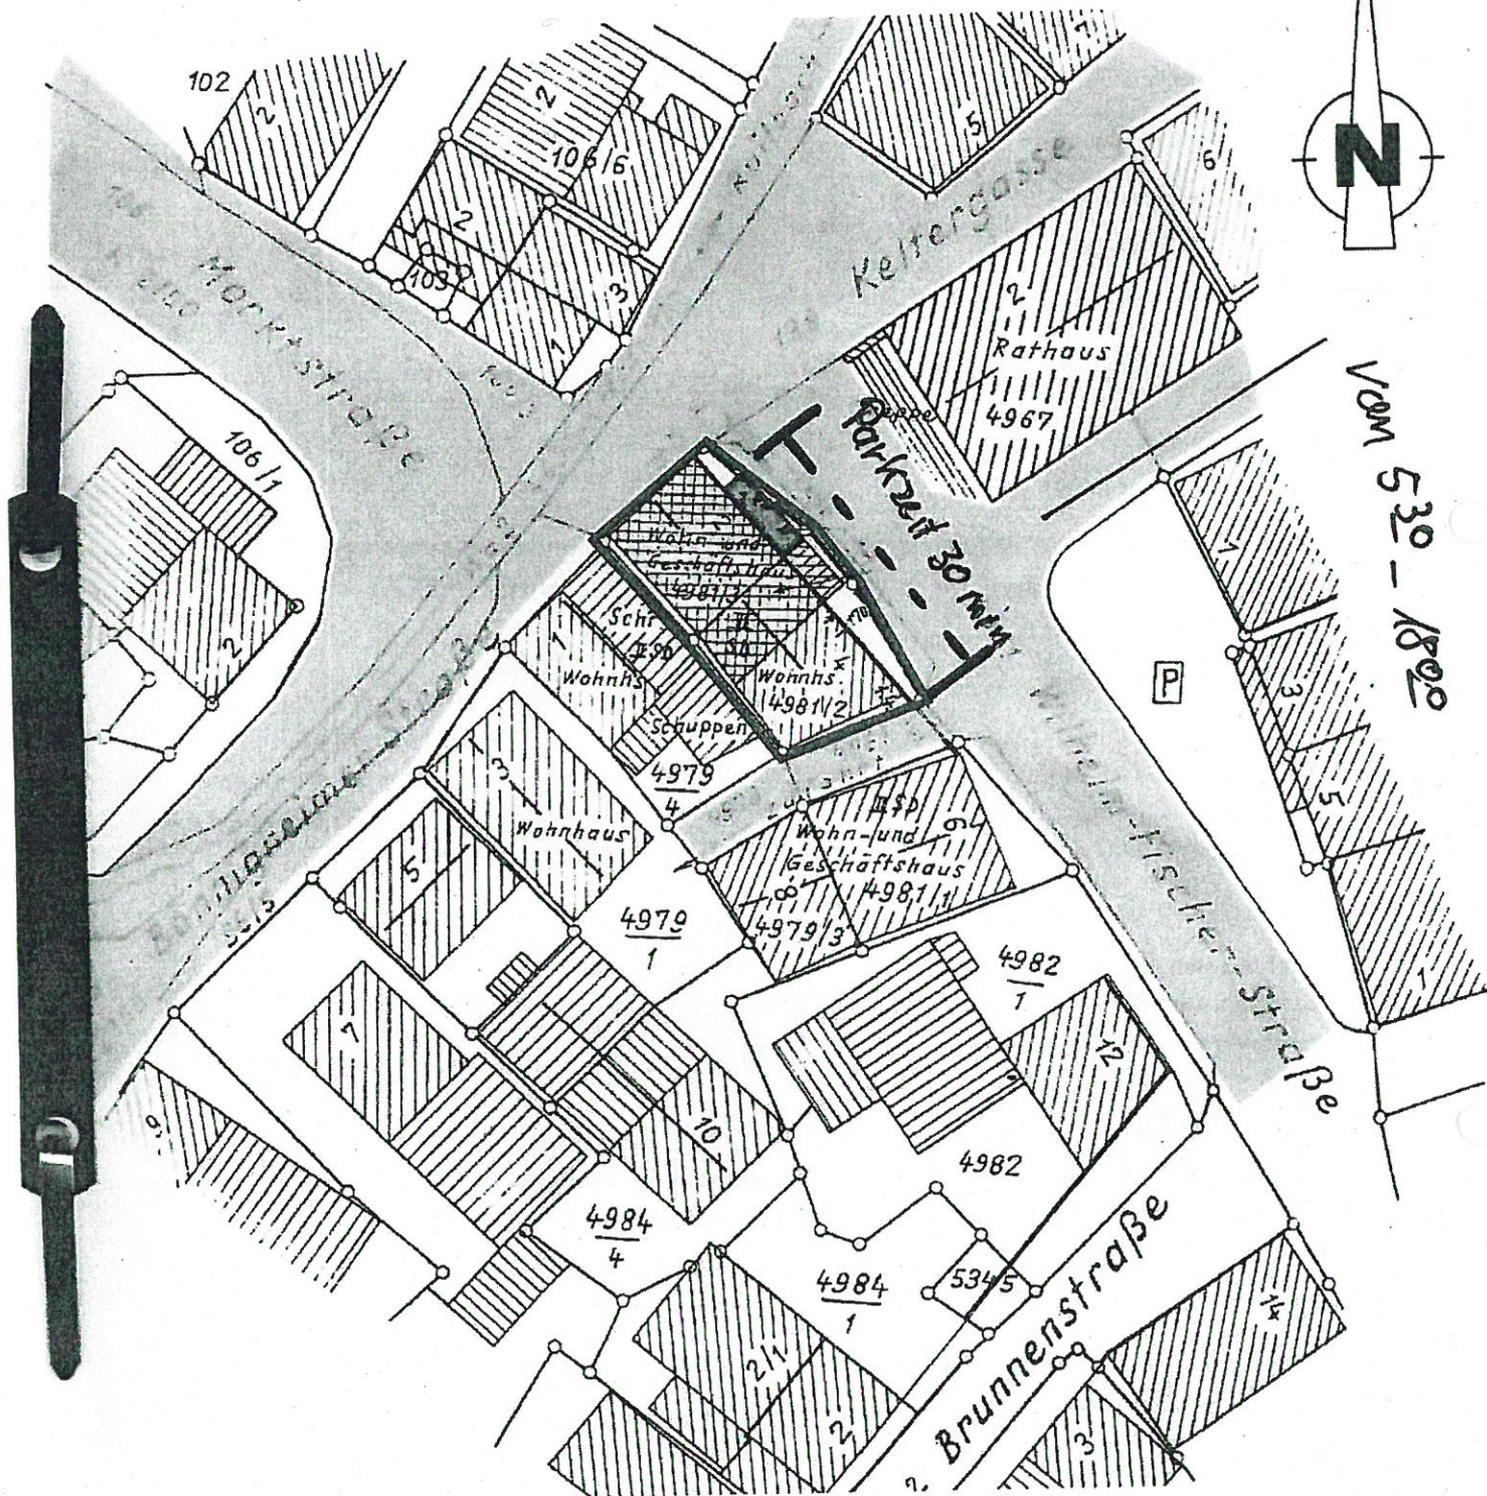

ERIKA MUCKLE
DIPL. ING. (FH)
FREIE ARCHITECTIN
75050 Gemmingen
Götenstraße 28
Tel. (07267) 8153
Fax (07267) 1672

Lageplan
Lageplanverfasser:
Gemmingen, 07.05.2018

Dietrich Kappeler

anerkannt: Bauherr
Gemmingen, 07.05.2018