


LAGEPLAN


Maßstab 1 : 500

zum Bauantrag (§ 4 LBOVVO B-W)

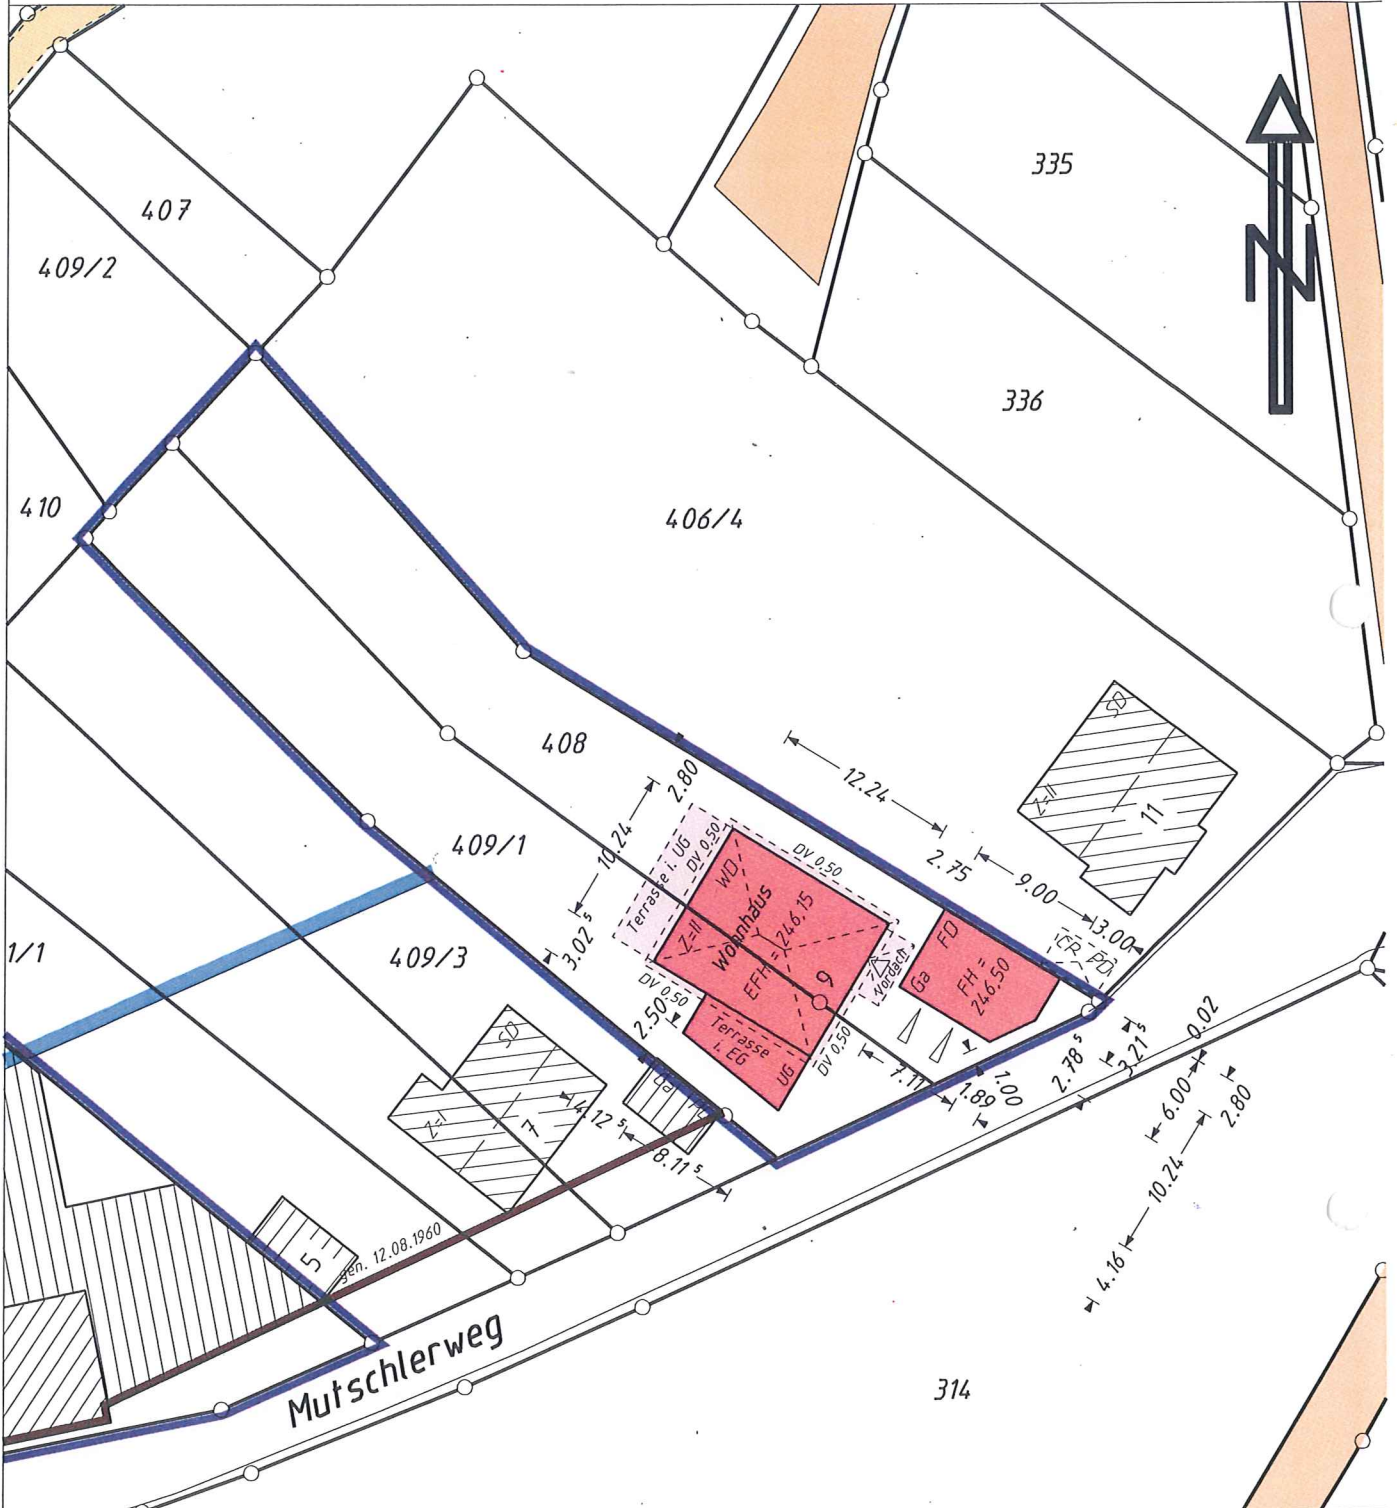

Andere als im Plan eingetragene unterirdische Versorgungsleitungen und dergleichen sind dem Planverfasser nicht bekannt.

Auszug aus dem Liegenschaftskataster und Einzeichnungen nach § 5 Absatz 3 LBOVVO B-W
 Gefertigt: Brackenheim, den 6. April 2020

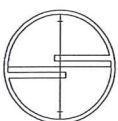

Dipl.-Ing. (FH)
ULRICH SCHMID
 Sachverständiger nach
 § 5 Abs 3 LBOVVO B-W
 Sicherstraße 1
 74336 BRACKENHEIM
 Tel. 07135/97616-0, Fax 97616-20

BI Beratender Ingenieur
 · Vermessung · BDB



SEIZ WEBER
ARCHITEKTEN

PROJEKT
NEUBAU WOHNHAUS
MIT DOPPELGARAGE


MUTSCHLERWEG 9
74389 CLEEBRONN

PLAN
ANSICHT NORD-OST

MASSSTAB	DATUM
1/100	30.3.20

ARCHITEKT	BAUHERR
-----------	---------

BRESLAUER STR. 21 74336 BRACKENHEIM
FON 07135 / 5221 info@seiz-weber.de

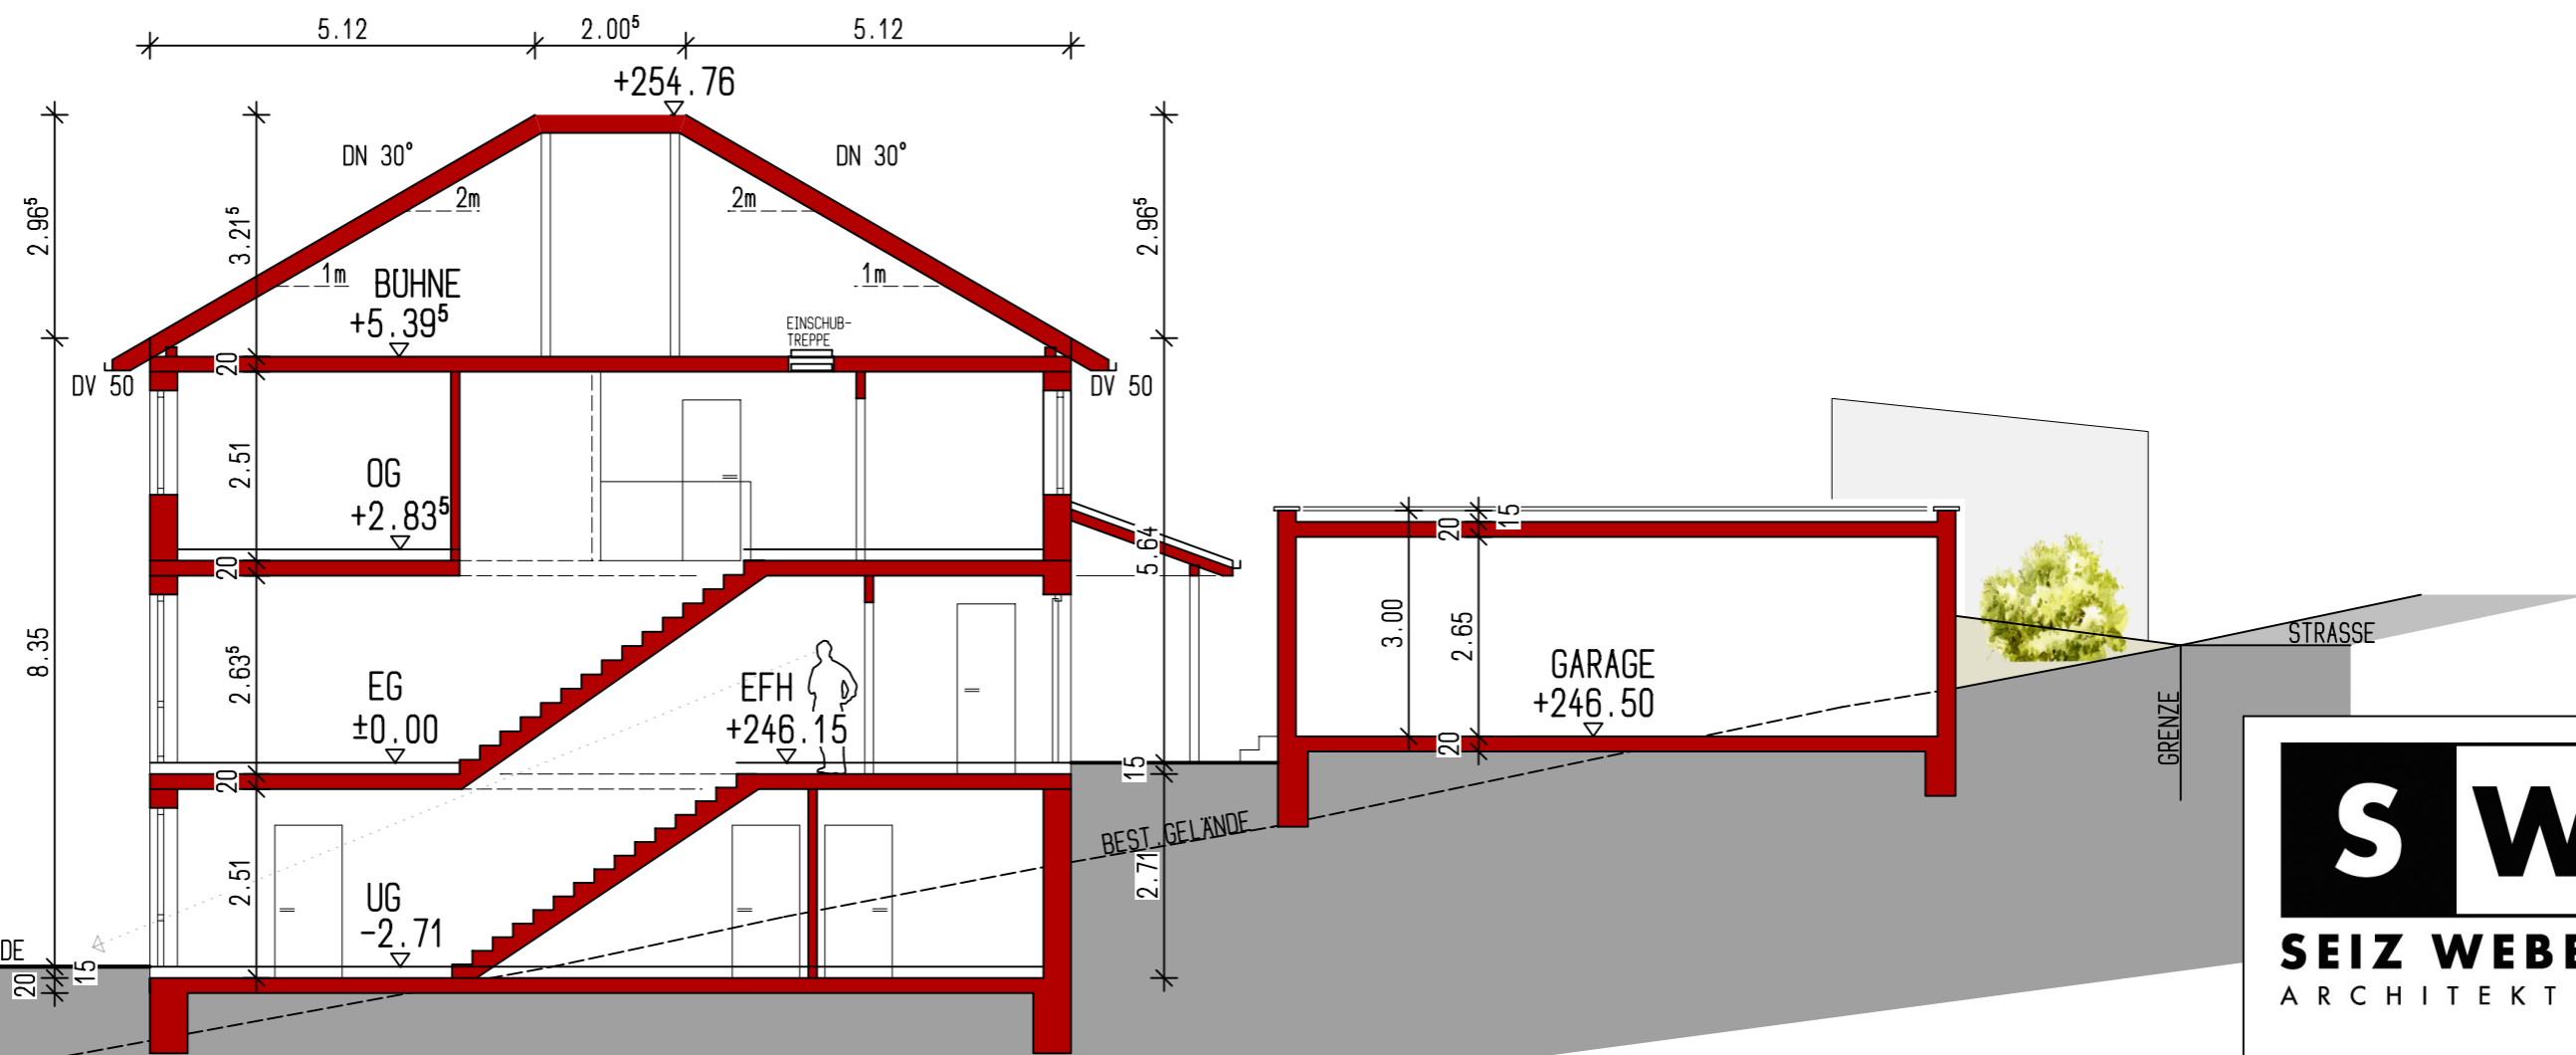

SEIZ WEBER
ARCHITECTEN

PROJEKT
NEUBAU WOHNHAUS
MIT DOPPELGARAGE

MUTSCHLERWEG 9
74389 CLEEBRONN


PLAN

SCHNITT A-A

MASSSTAB	DATUM
1/100	30.3.20

ARCHITEKT	BAUHERR
-----------	---------

BRESLAUER STR. 21 74336 BRACKENHEIM
FON 07135 / 5221 info@seiz-weber.de

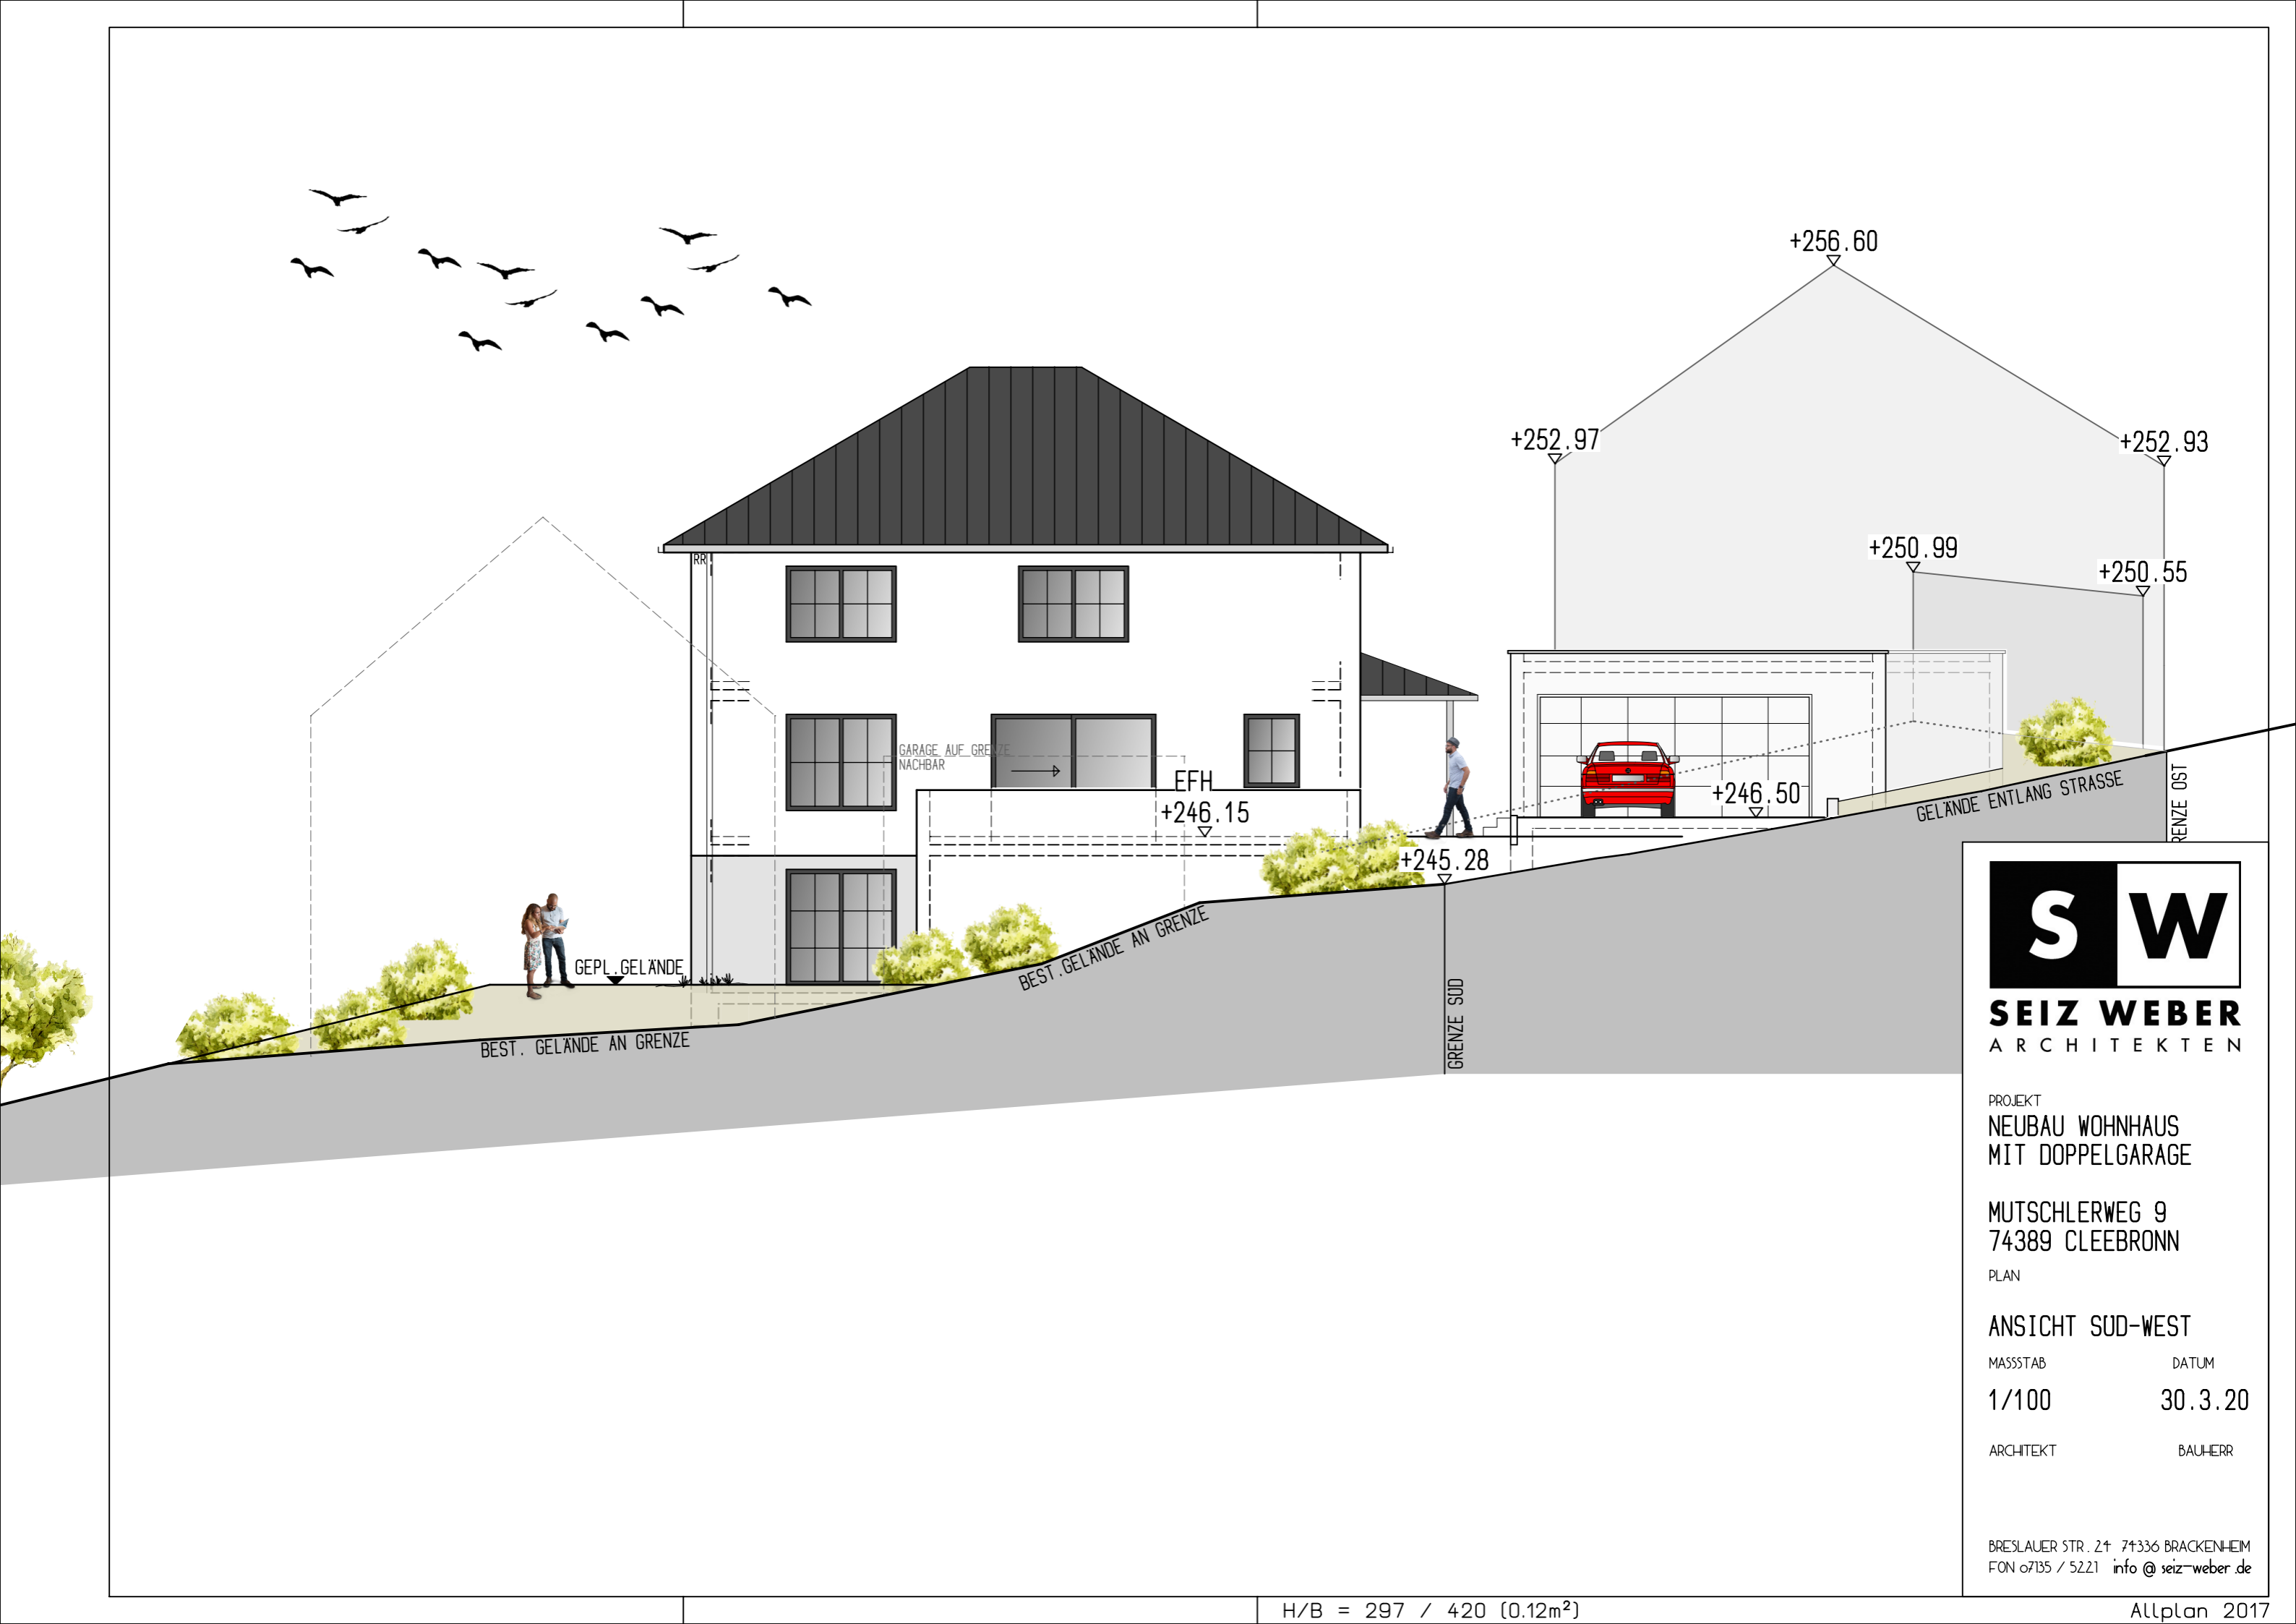

+256.60

+252.97

+252.93

+250.99

+250.55

EFH
+246.15

+246.50

+245.28

GEPL. GELÄNDE

BEST. GELÄNDE AN GRENZE

BEST. GELÄNDE AN GRENZE

GRENZE SÜD

GELÄNDE ENTLANG STRASSE

GRENZE OST



PROJEKT
NEUBAU WOHNHAUS
MIT DOPPELGARAGE

MUTSCHLERWEG 9
74389 CLEEBRONN

PLAN

ANSICHT SÜD-WEST

MASSSTAB

DATUM

1/100

30.3.20

ARCHITEKT

BAUHERR

BRESLAUER STR. 21 74336 BRACKENHEIM
FON 07135 / 5221 info@seiz-weber.de



SEIZ WEBER
ARCHITECTEN

PROJEKT
NEUBAU WOHNHAUS
MIT DOPPELGARAGE


MUTSCHLERWEG 9
74389 CLEEBRONN

PLAN
ANSICHT SUD-OST

MASSSTAB DATUM
1/100 30.3.20

ARCHITEKT BAUHERR

BRESLAUER STR. 21 74336 BRACKENHEIM
FON 07135 / 5221 info@seiz-weber.de

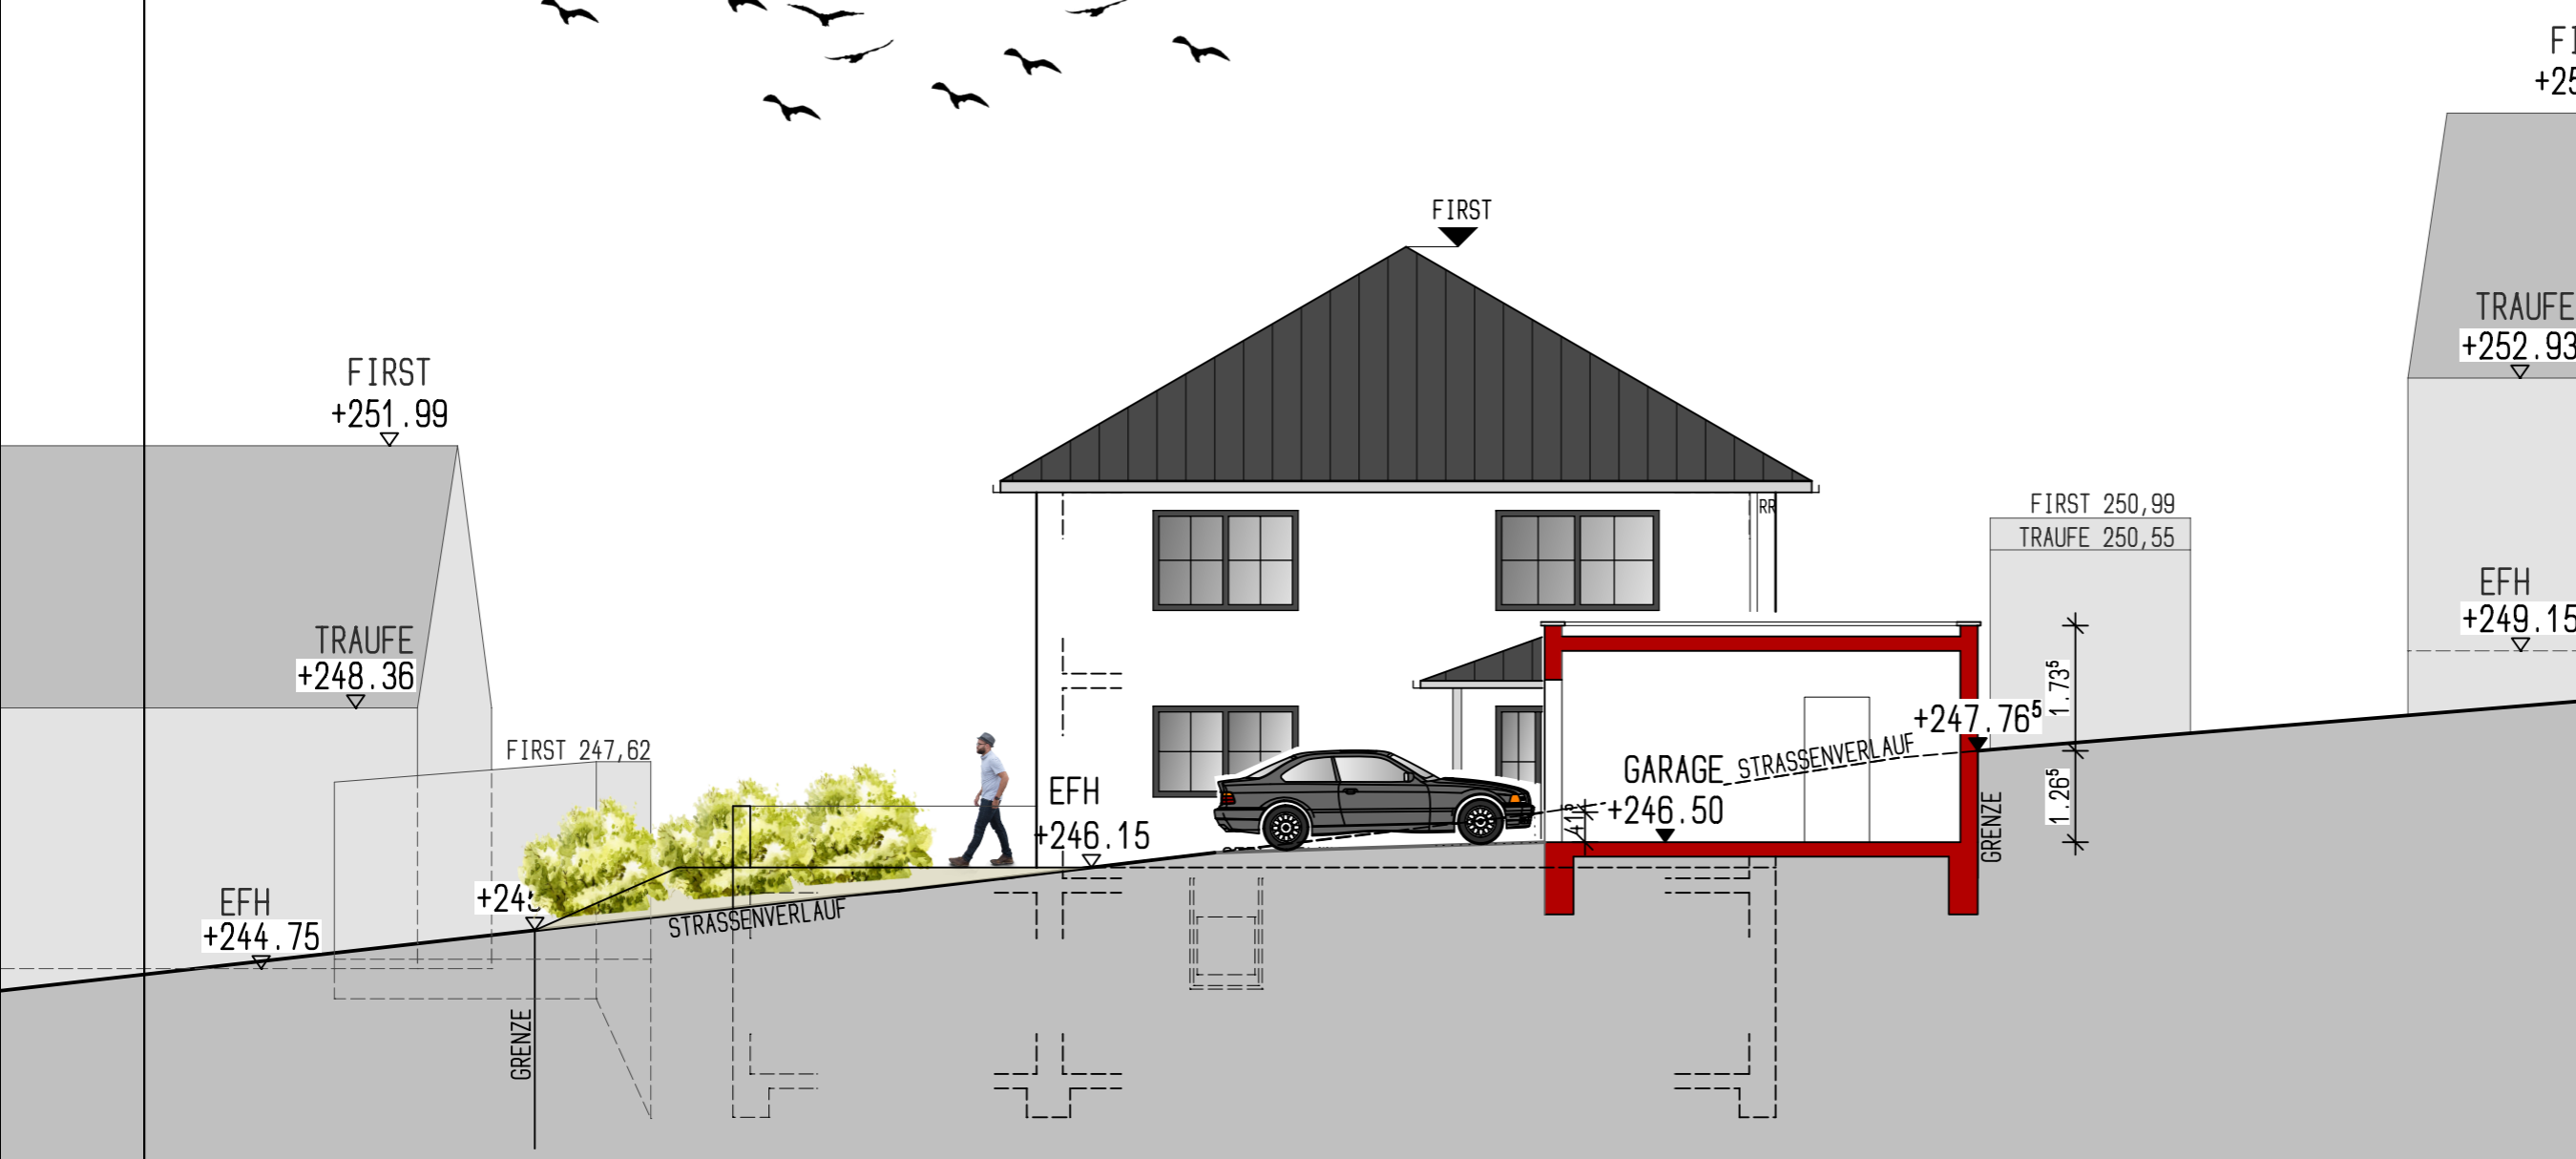

FIRST
+256.60

TRAUFE
+252.93

EFH
+249.15

FIRST
+251.99

TRAUFE
+248.36

FIRST 247,62

EFH
+244.75

+24

EFH
+246.15

FIRST 250,99
TRAUFE 250,55

GARAGE STRASSENVERLAUF
+247.76^s
+246.50

1.73^s
1.26^s



SEIZ WEBER
ARCHITECTEN

PROJEKT
NEUBAU WOHNHAUS
MIT DOPPELGARAGE

MUTSCHLERWEG 9
74389 CLEEBRONN

PLAN
ANSICHT SUD-OST
SCHNITT GARAGE

MASSSTAB DATUM
1/100 30.3.20

ARCHITEKT BAUHERR

BRESLAUER STR. 21 74336 BRACKENHEIM
FON 07135 / 5221 info@seiz-weber.de



SEIZ WEBER
ARCHITECTEN

PROJEKT
NEUBAU WOHNHAUS
MIT DOPPELGARAGE

MUTSCHLERWEG 9
74389 CLEEBRONN

PLAN
ANSICHT NORD-WEST
MASSSTAB 1/100
DATUM 30.3.20

ARCHITEKT BAUHERR

BRESLAUER STR. 21 74336 BRACKENHEIM
FON 07135 / 5221 info@seiz-weber.de