
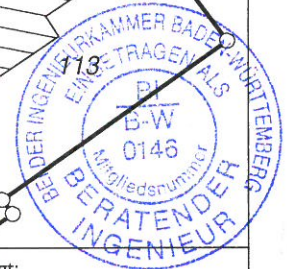



Landkreis: Heilbronn
Gemeinde: Cleebrohn
Gemarkung: Cleebrohn

Lageplan

zeichnerischer Teil
zum Bauantrag (§4 LBOVVO)

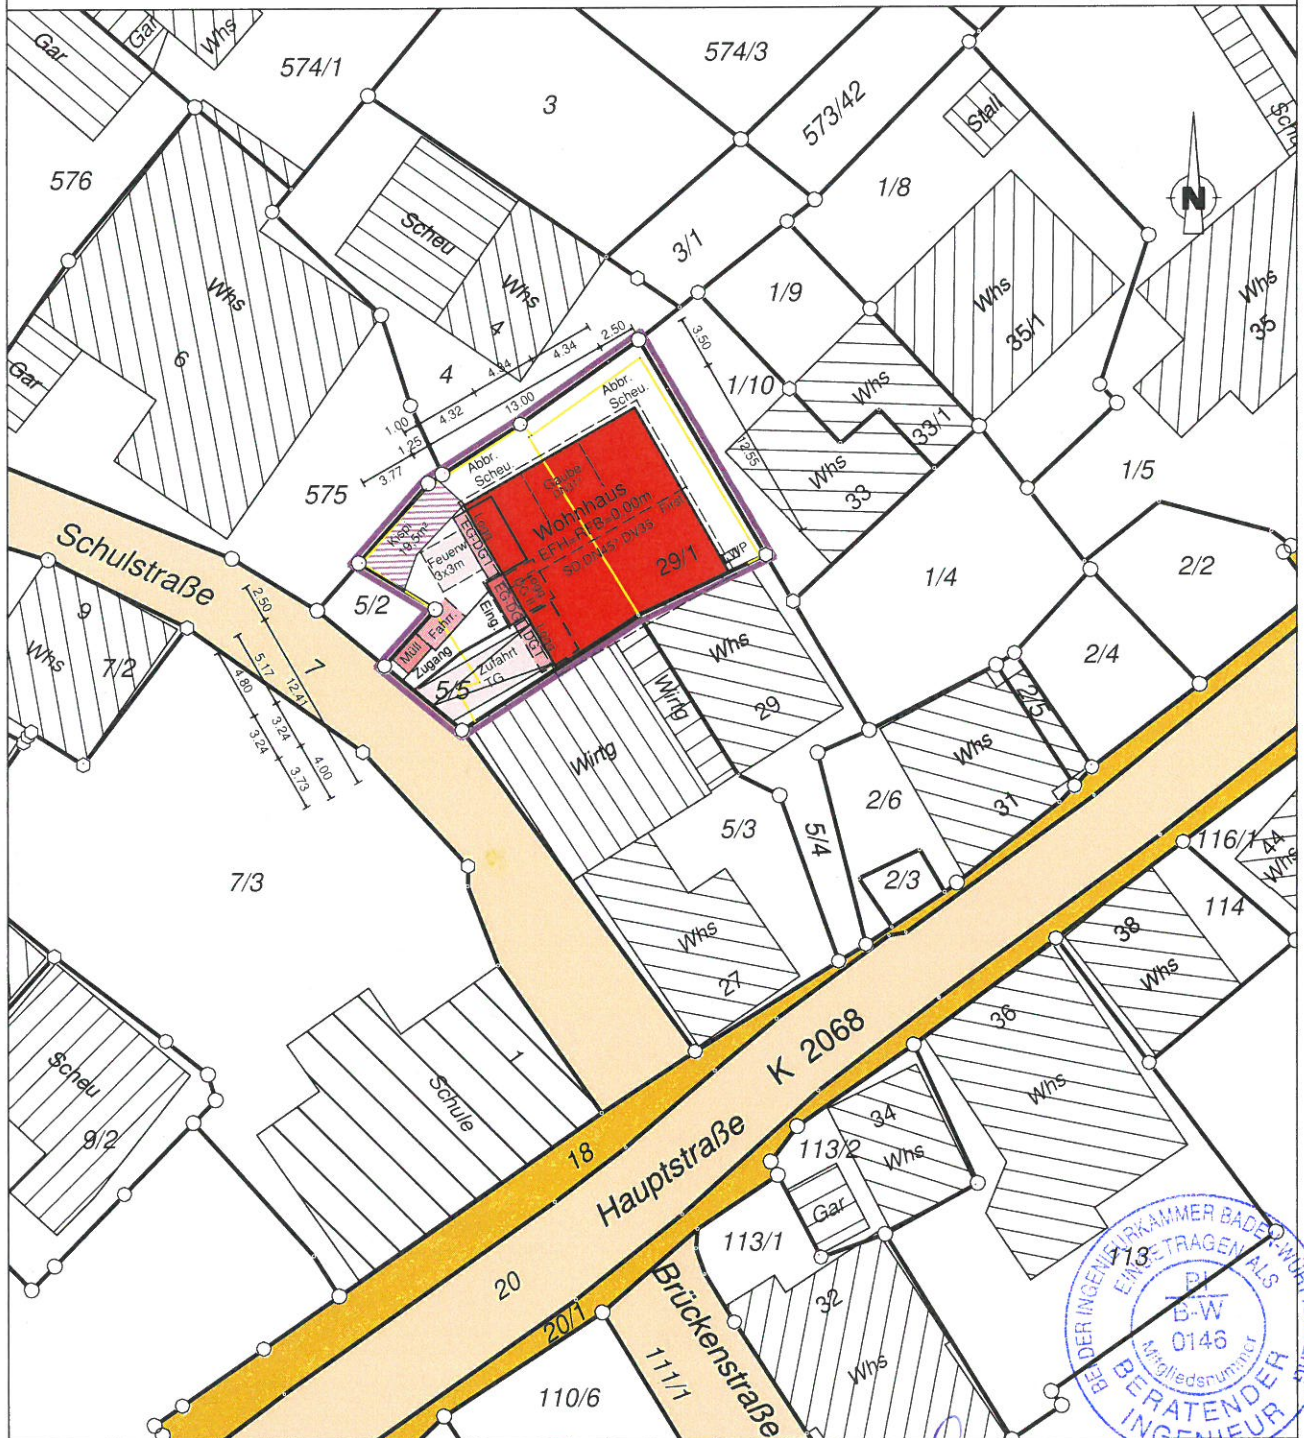

Evtl. unterirdische Versorgungsleitungen und dgl. sind dem Planfertiger nicht bekannt und im vorliegenden Plan nicht enthalten.

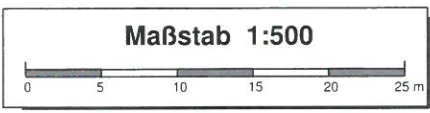

MAH: 20

gefertigt:
Untergruppenbach, 07.11.2022


Käser Ingenieure GmbH + Co. KG
Hintere Straße 18, 70734 Fellbach
Tel.: 0711 / 95 79 59 - 0 Fax: - 30
Kirchstraße 5, 74199 Untergruppenbach
Tel.: 07131 / 58 23 0 - 0 Fax: - 26

Käser
ingenieure

Vermessung · Stadtplanung
Beratende Ingenieure
info@kaeser-ingenieure.de
www.kaeser-ingenieure.de

Öffentlich bestellte Vermessungsingenieure
Dipl. Ing. (FH) Helmut Käser
Amtsitz: Fellbach
Dipl. Ing. Matthias Käser
Amtsitz: Untergruppenbach

Höhenangaben im Neuen System
Koordinatensystem: Gauß-Krüger
Der Plan ist urheberrechtlich geschützt. Vervielfältigung nur mit Zustimmung des Planerstellers.
Plan: 2022-11-07 Lageplan BV_Schneider
Auftrag: 320220082

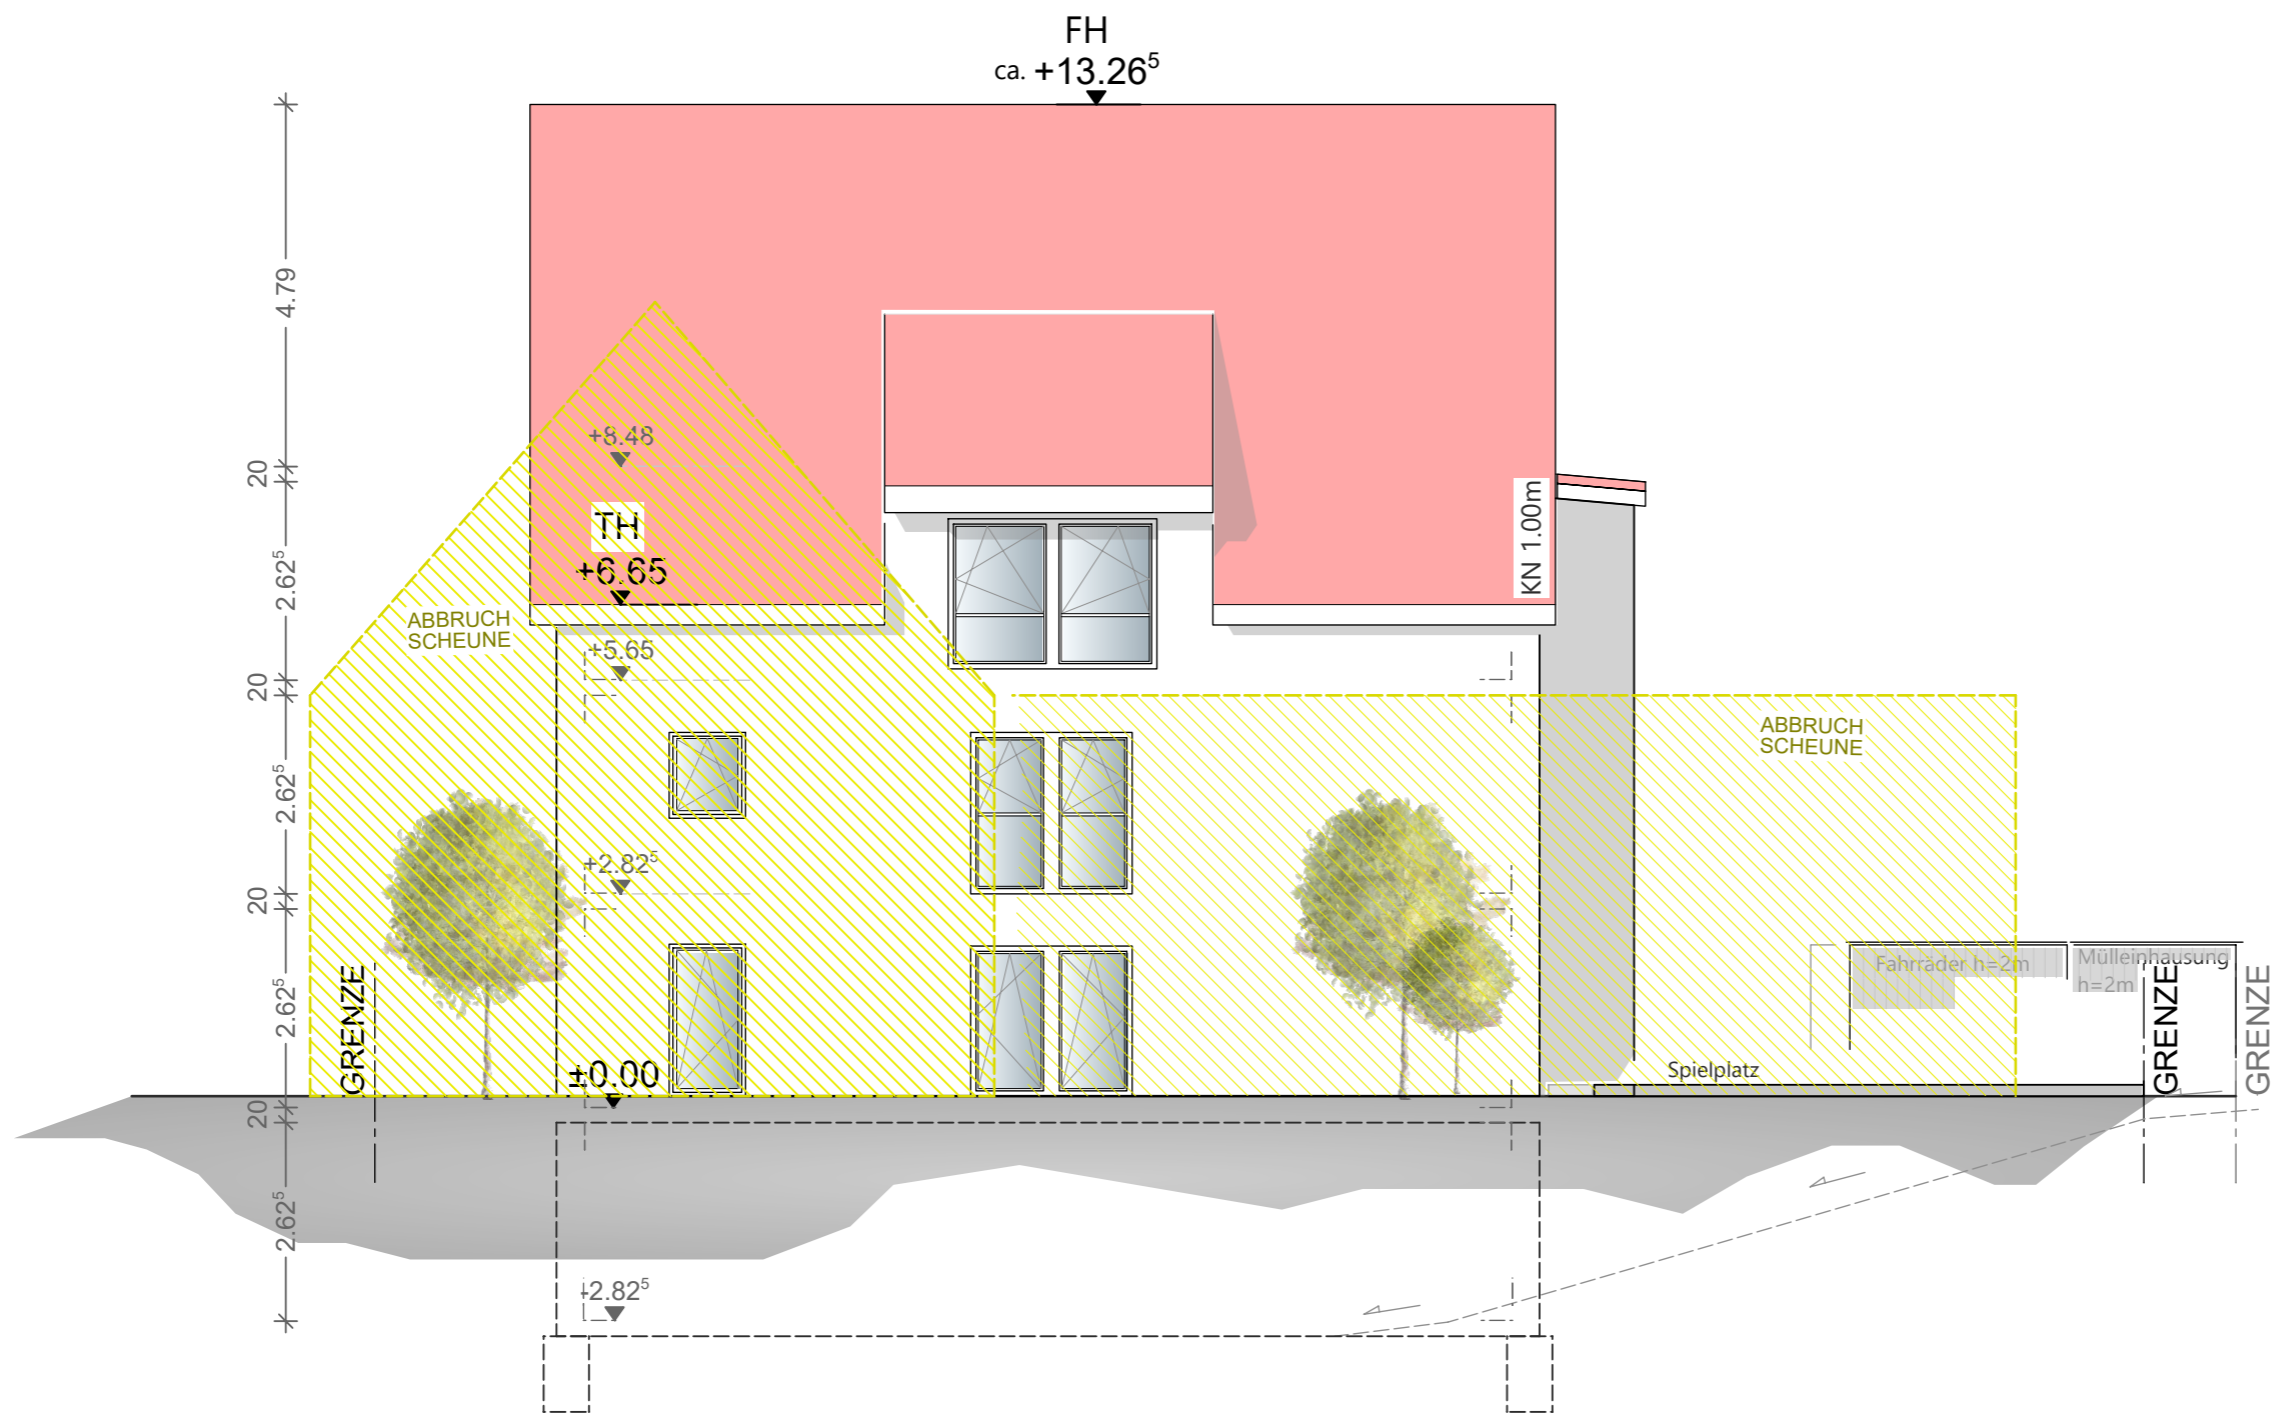

BAUGESUCH


BAUVORHABEN
Abbruch Scheune,
Neubau Mehrfamilienhaus mit 4 WE
und Tiefgarage
 Hauptstraße 29/1
 Flst.-Nr. 5/5
 74389 Cleeborn

DATUM
 07.11.2022

MAßSTAB
 1:100

PLANBEZEICHNUNG
Ansicht Norden

PLANGRÖßE
 A3

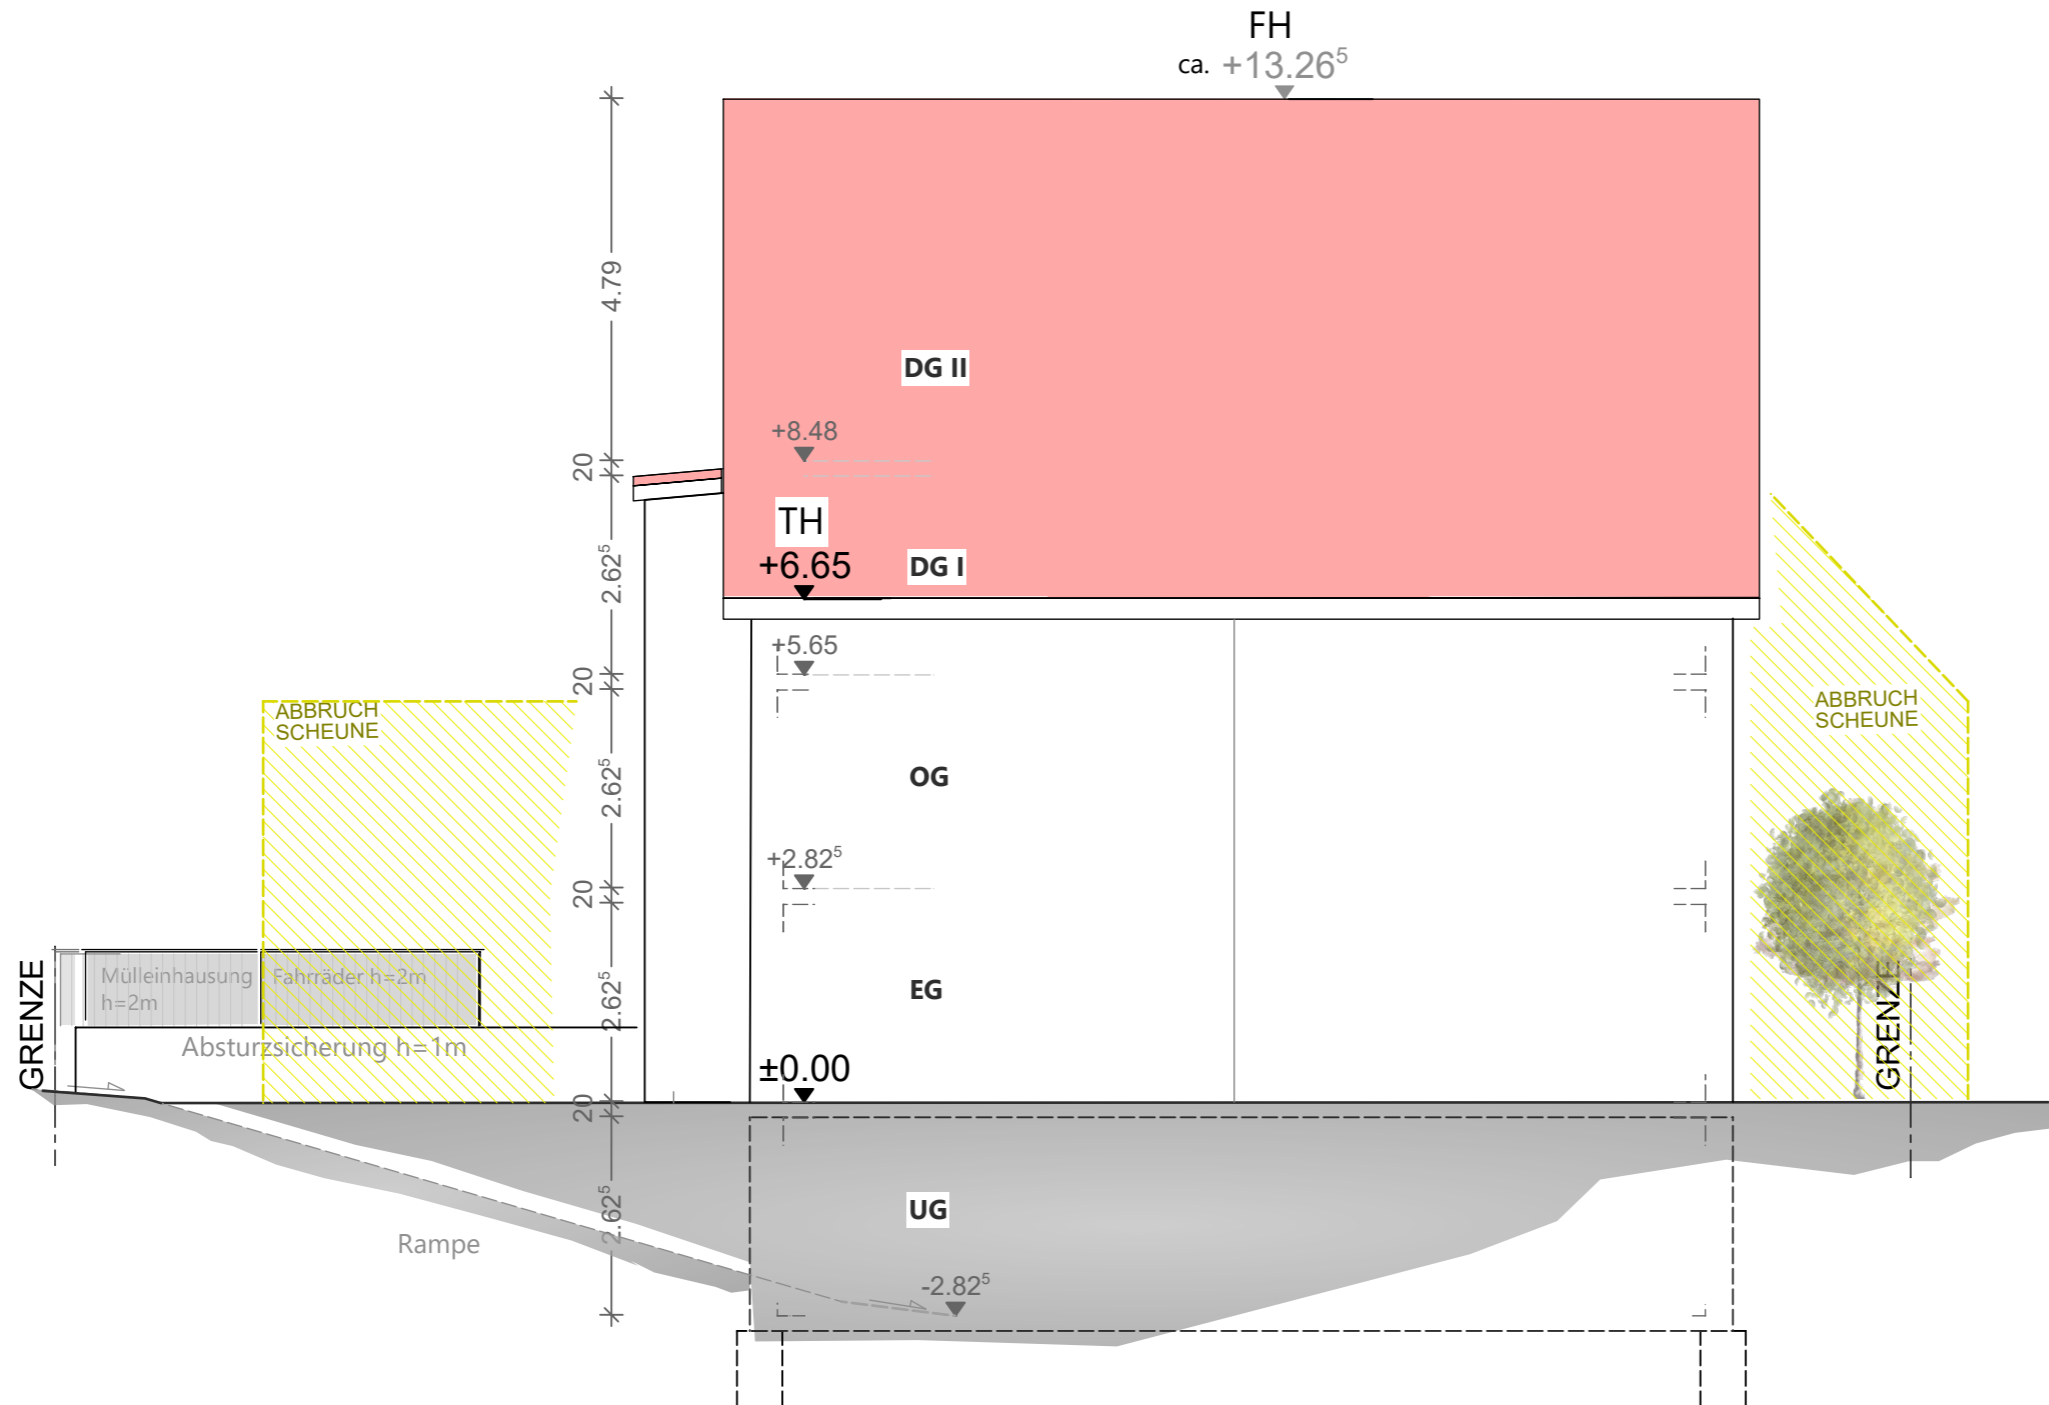


BAUGESUCH

BAUVORHABEN
Abbruch Scheune,
Neubau Mehrfamilienhaus mit 4 WE
und Tiefgarage
 Hauptstraße 29/1
 Flst.-Nr. 5/5
 74389 Clebronn

DATUM 07.11.2022 MAßSTAB 1:100

PLANBEZEICHNUNG **Ansicht Süden** PLANGRÖßE A3

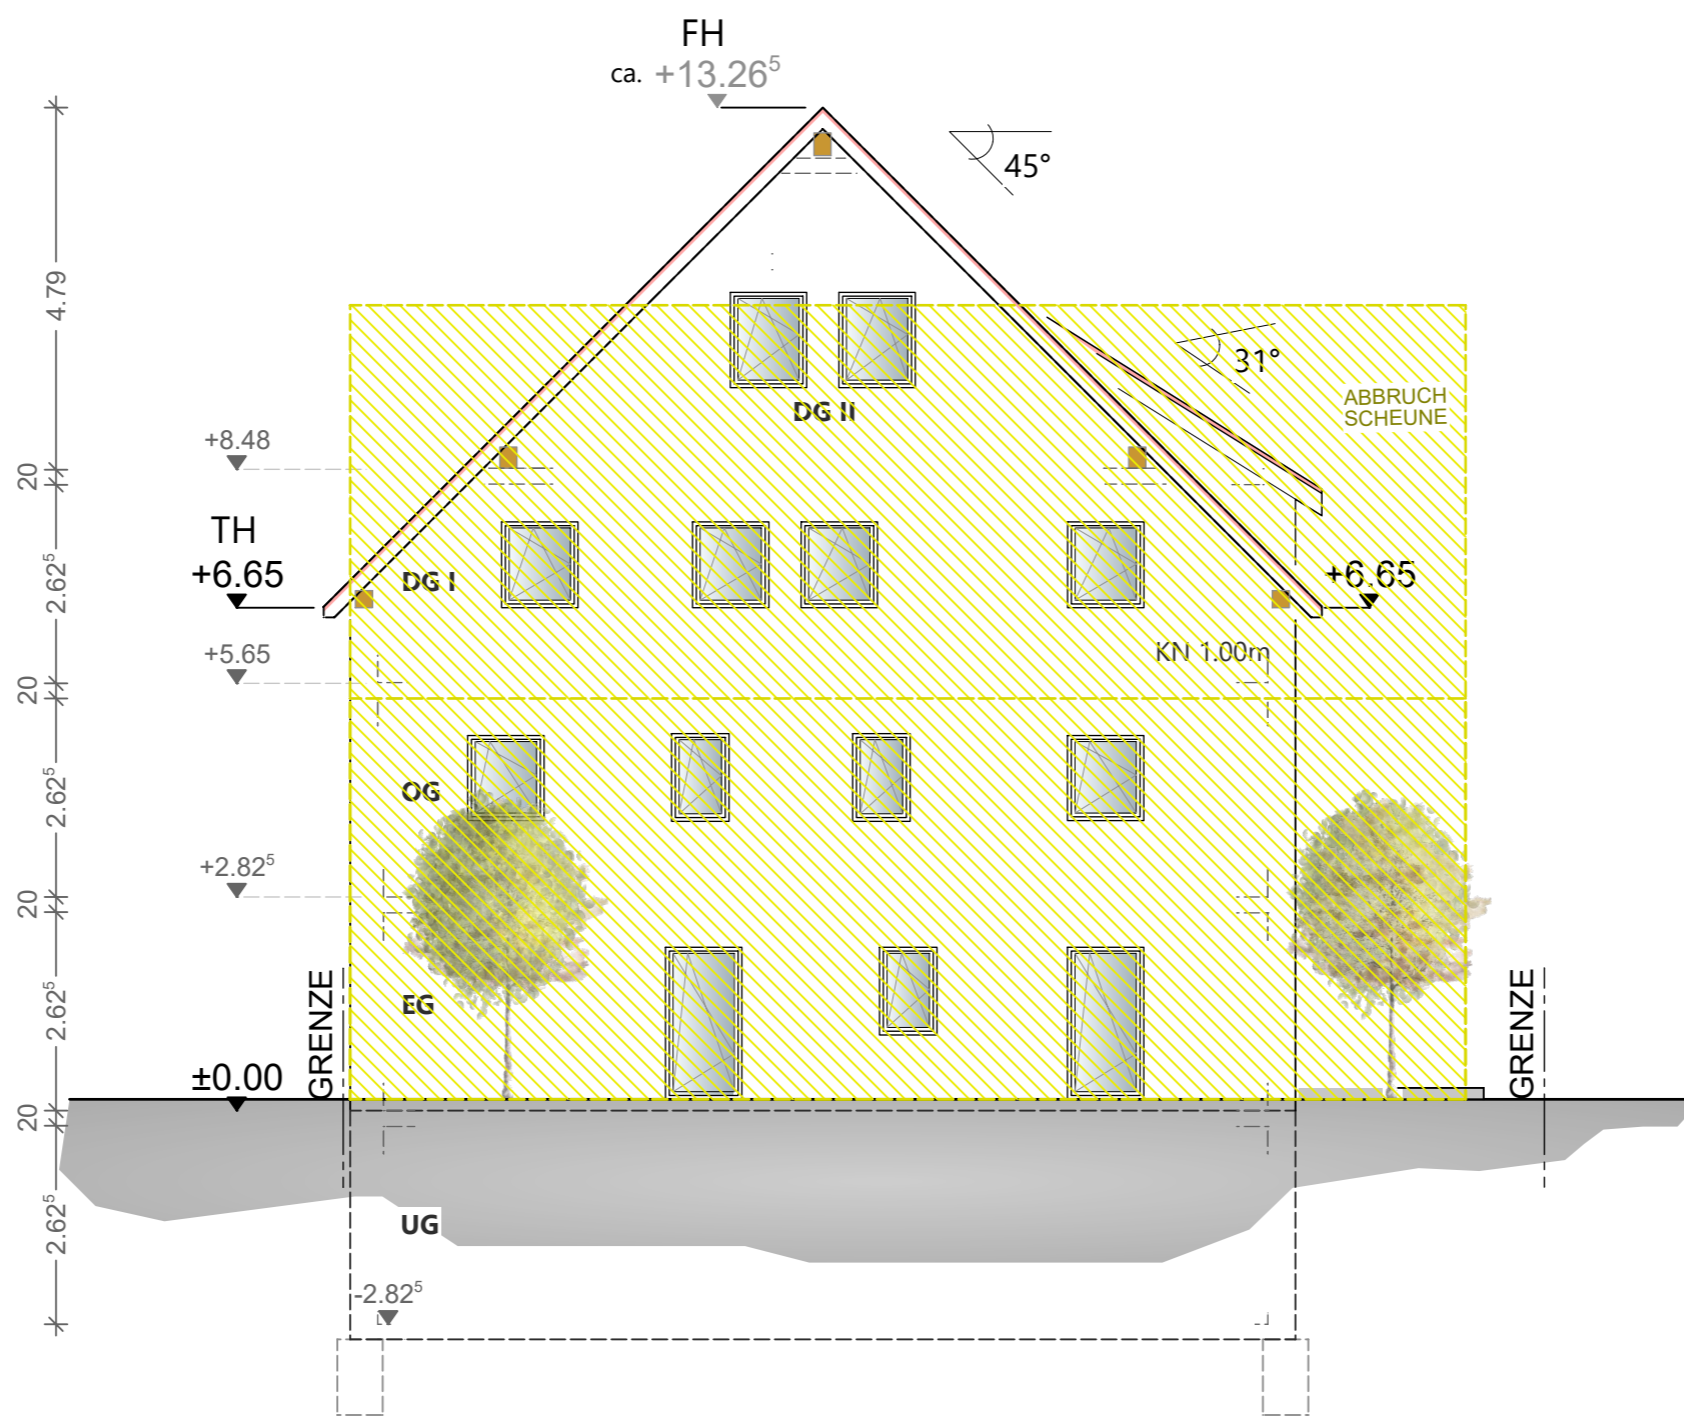


BAUGESUCH

BAUVORHABEN
Abbruch Scheune,
Neubau Mehrfamilienhaus mit 4 WE
und Tiefgarage
 Hauptstraße 29/1
 Flst.-Nr. 5/5
 74389 Cleebornn

DATUM 07.11.2022 MAßSTAB 1:100

PLANBEZEICHNUNG **Ansicht Osten** PLANGRÖßE A3

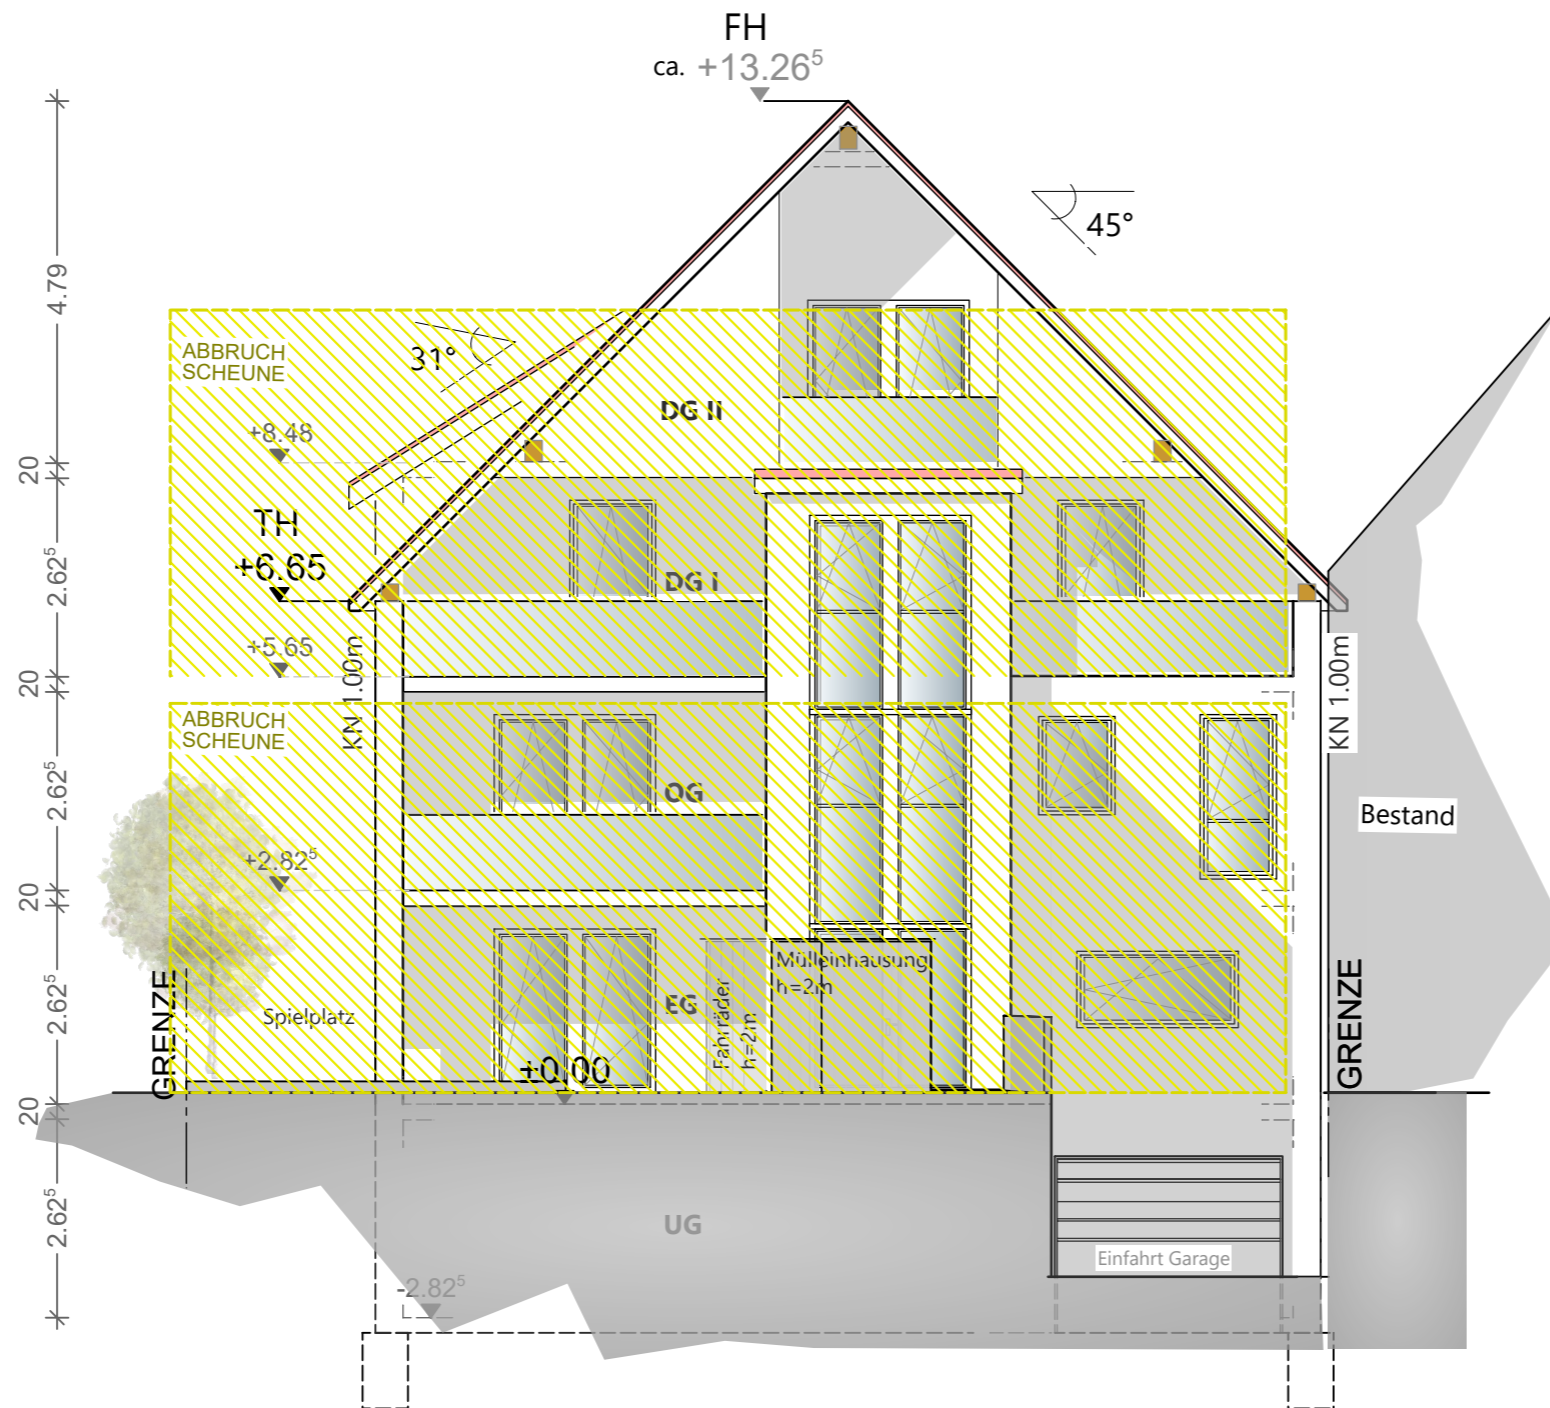


BAUGESUCH

BAUVORHABEN
Abbruch Scheune,
Neubau Mehrfamilienhaus mit 4 WE
und Tiefgarage
 Hauptstraße 29/1
 Flst.-Nr. 5/5
 74389 Cleebonn

DATUM 07.11.2022 MAßSTAB 1:100

PLANBEZEICHNUNG **Ansicht Westen** PLANGRÖßE A3

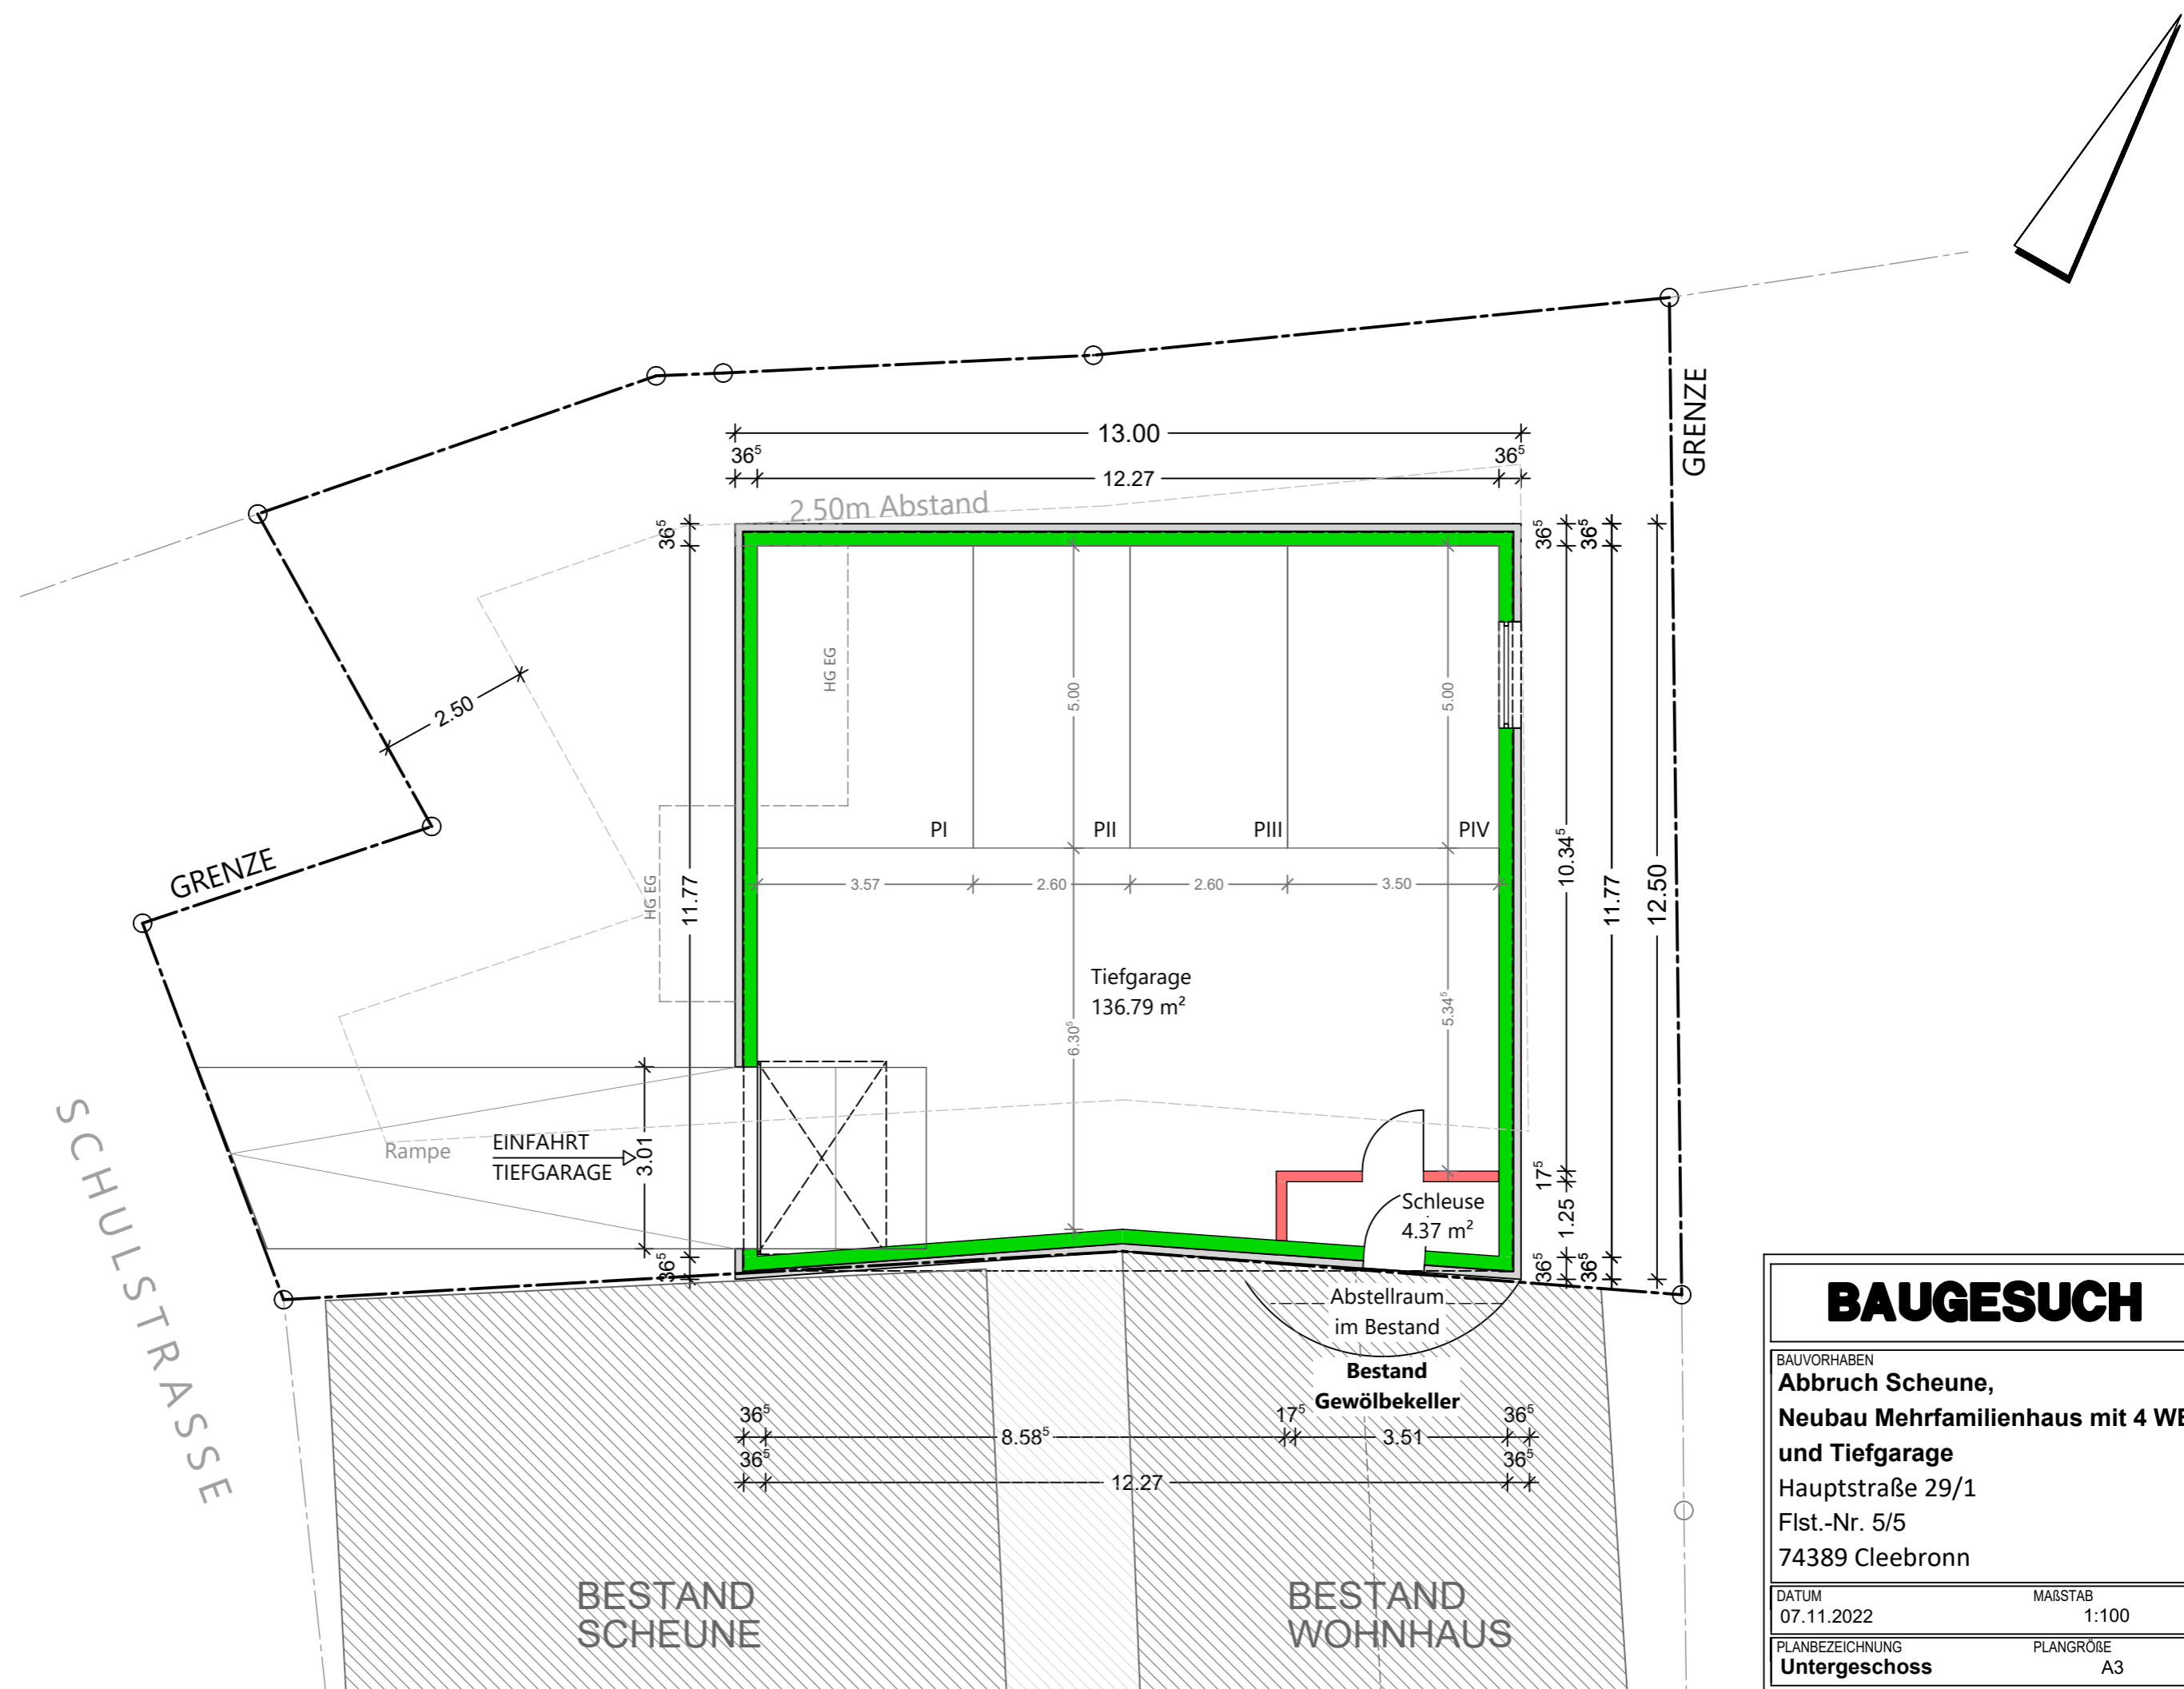


BAUGESUCH

BAUVORHABEN
**Abbruch Scheune,
 Neubau Mehrfamilienhaus mit 4 WE
 und Tiefgarage**
 Hauptstraße 29/1
 Flst.-Nr. 5/5
 74389 Clebronn

DATUM 07.11.2022 MAßSTAB 1:100

PLANBEZEICHNUNG **Untergeschoss** PLANGRÖßE A3

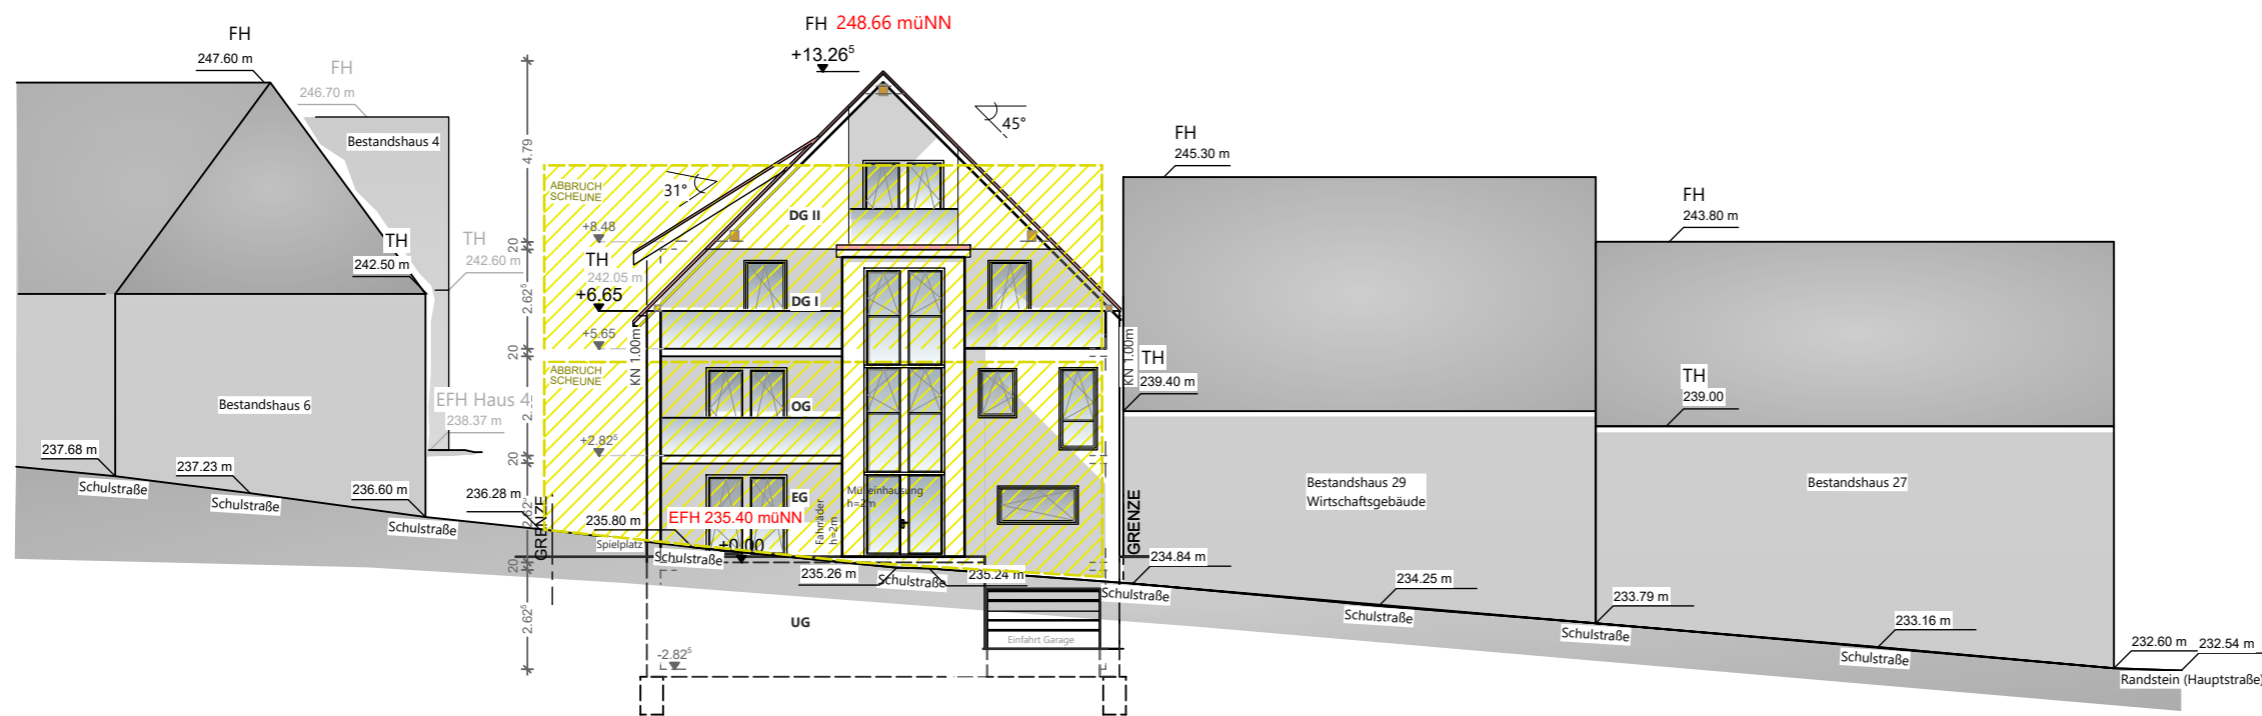

STRAßENABWICKLUNG SCHULSTRAßE

BAUGESUCH

BAUVORHABEN
Abbruch Scheune,
Neubau Mehrfamilienhaus mit 4 WE
und Tiefgarage
 Hauptstraße 29/1
 Flst.-Nr. 5/5
 74389 Cleeborn

DATUM 09.01.2023 MAßSTAB 1:200

PLANBEZEICHNUNG **Straßenabwicklung Westen** PLANGRÖßE A3