


LAGEPLAN


Maßstab 1 : 500

zum Bauantrag (§ 4 LBOVVO B-W)


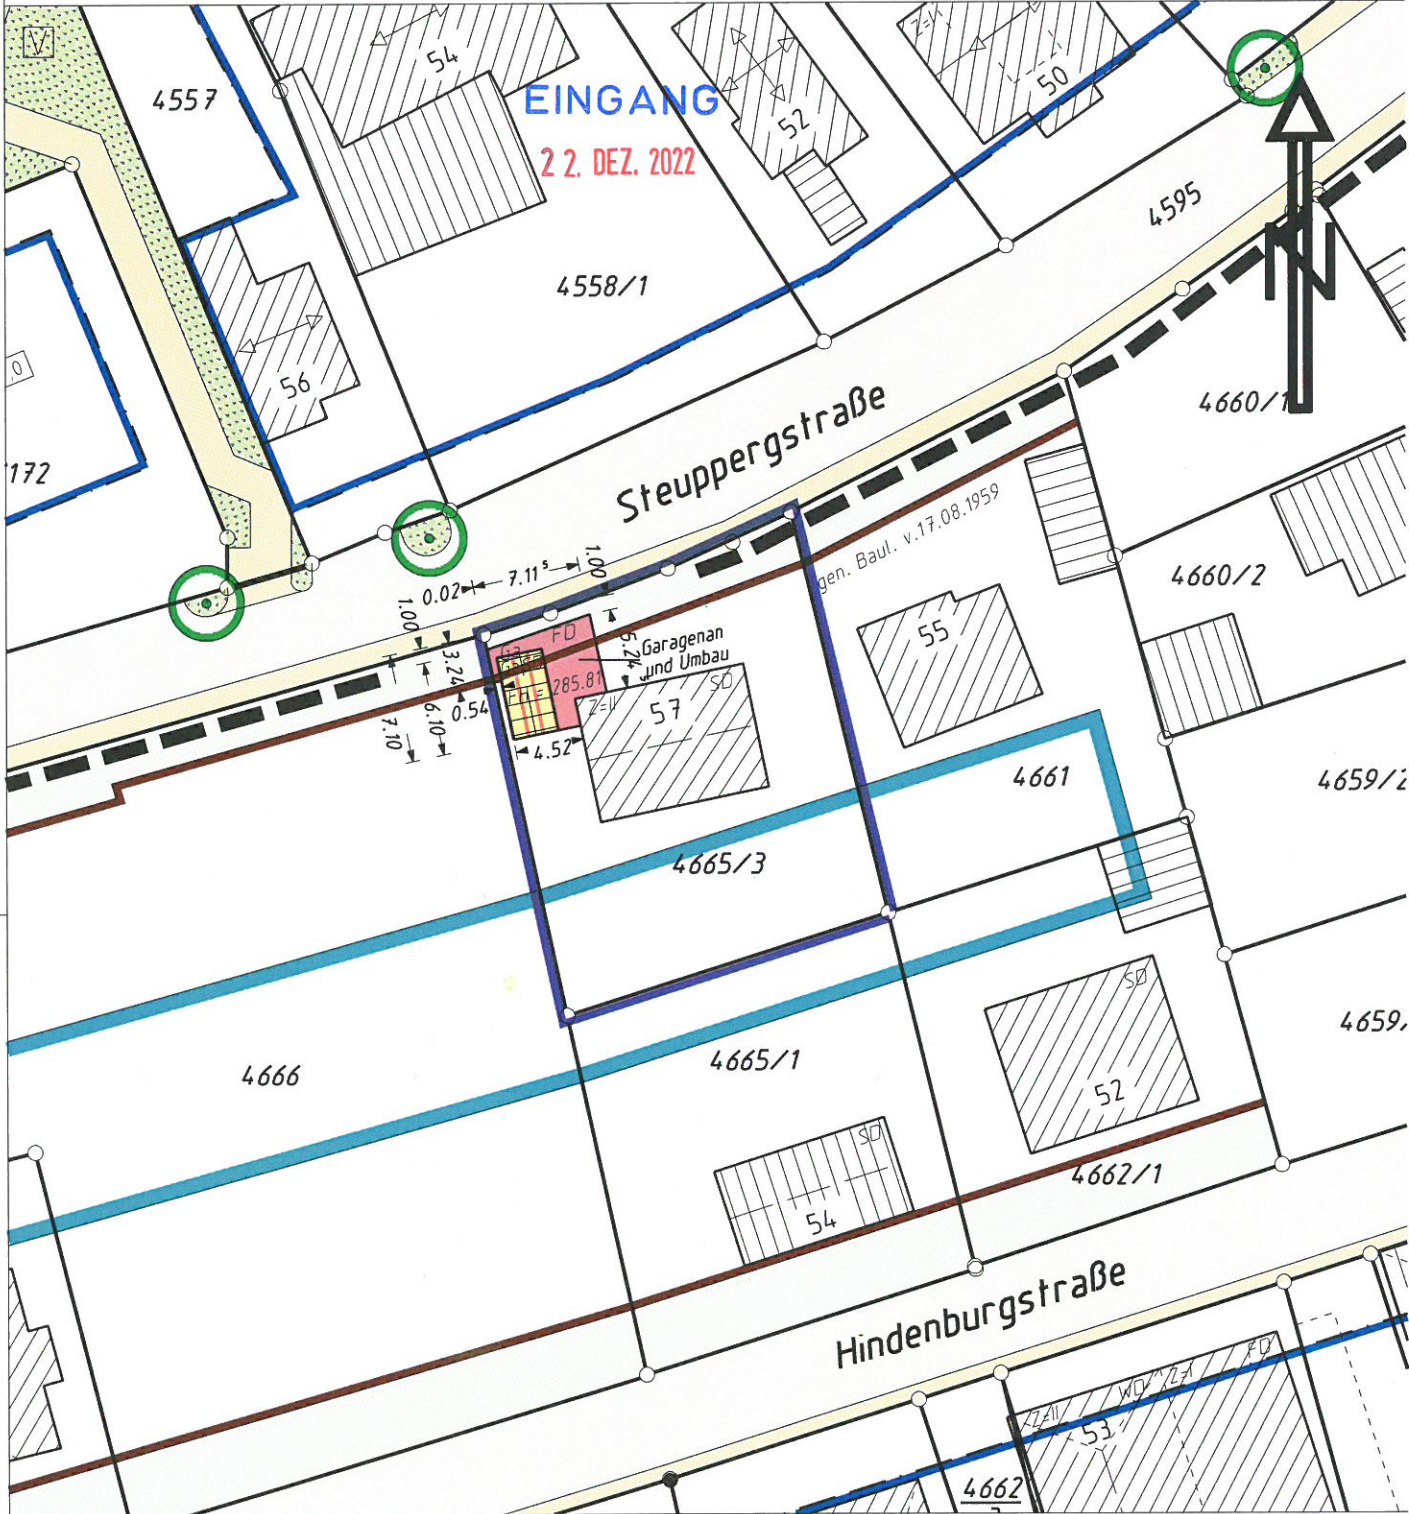


Andere als im Plan eingetragene unterirdische Versorgungslösungen und dergleichen sind dem Planverfasser nicht bekannt.

Auszug aus dem Liegenschaftskataster und Einzeichnungen nach § 5 Absatz 3 LBOVVO B-W
 Gefertigt: Brackenheim, den 01. Juli 2021
 Gefertigt: Brackenheim, den 14. Dezember 2022

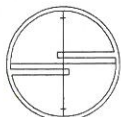

Dipl.-Ing. (FH)
ULRICH SCHMID
 Sachverständiger nach
 § 5 Abs.3 LBOVVO B-W
 Sicherstraße 1
 74386 BRACKENHEIM
 Tel. 07135/97616-0, Fax 97616-20
 Beratender Ingenieur
 · Vermessung · BOB

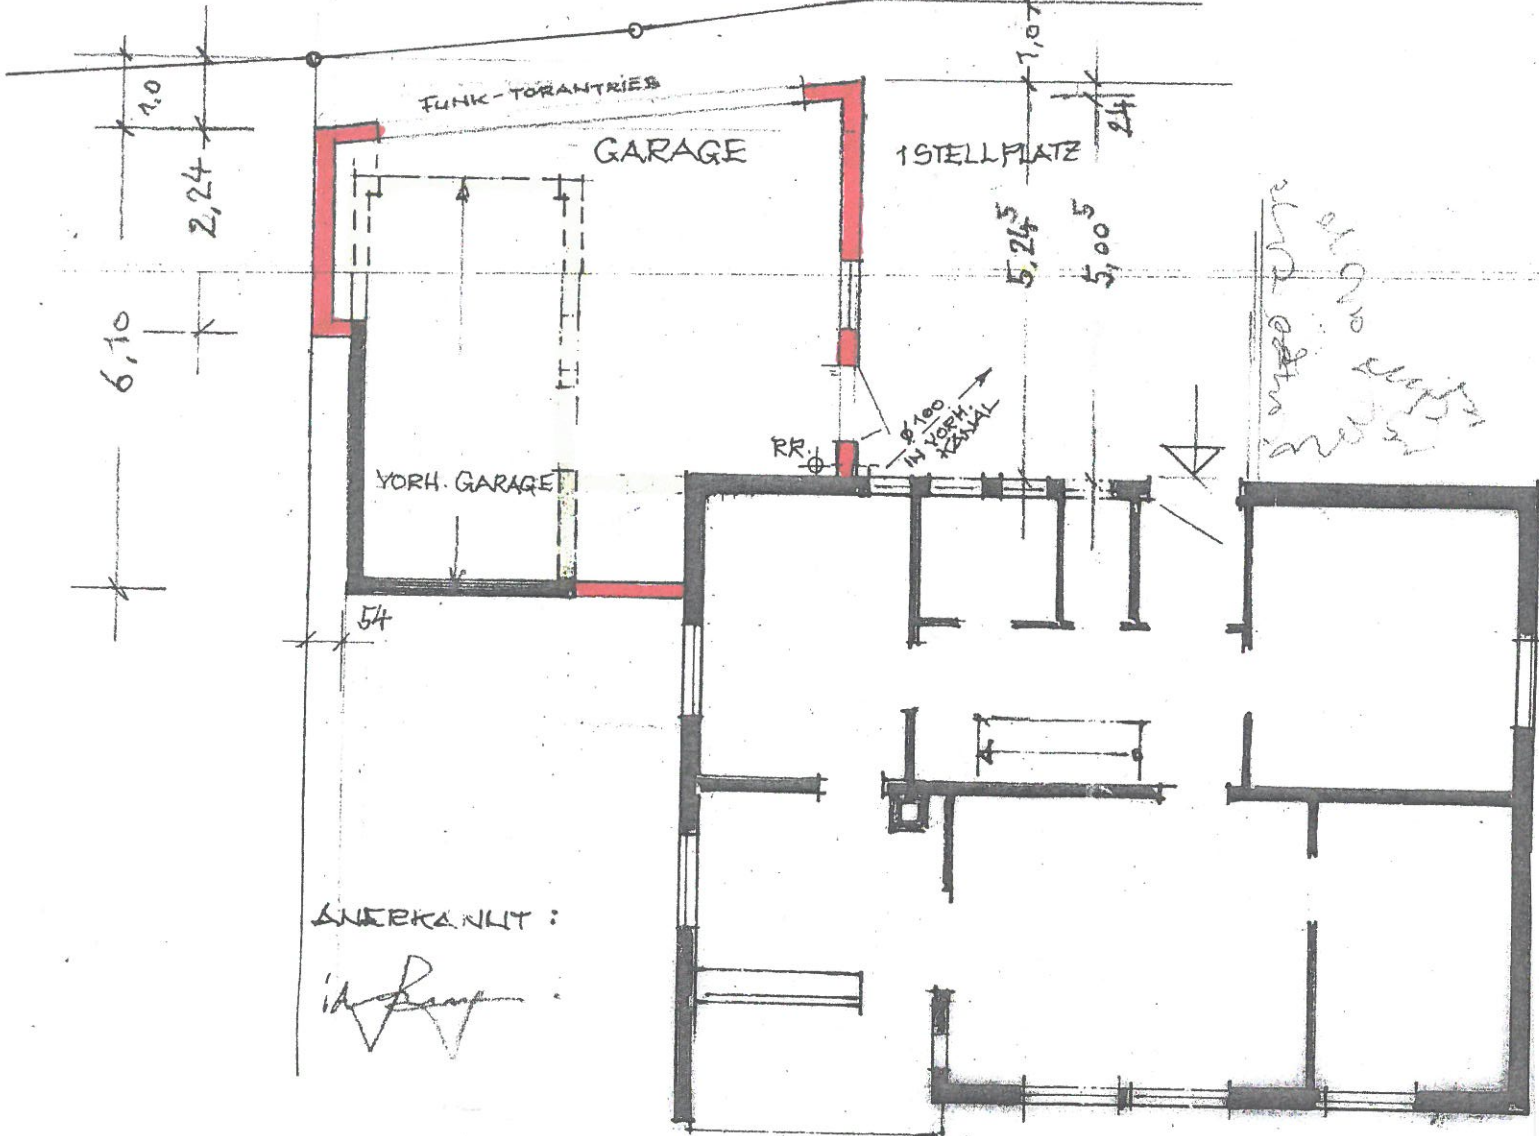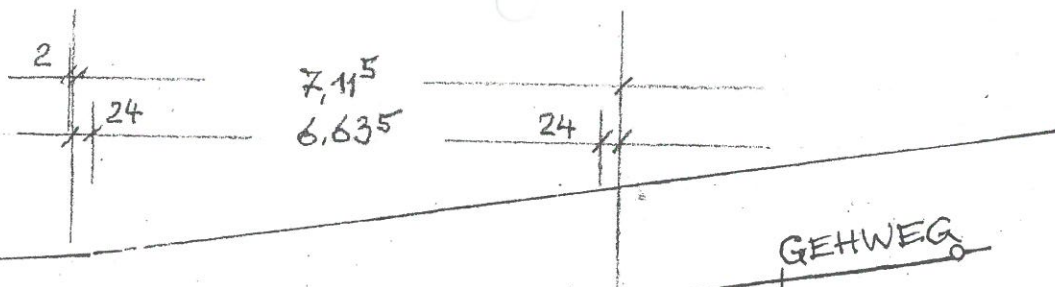

EINGANG
22. DEZ. 2022

STEUPPERGSTR. 57
CLEEBRONN

ERDGESCHOSS M. 1:100

AUERKANT :
id. Baum


TECHN. DATEN :

	ALT	NEU
GARAGE		
UMBAUTER RAUM	47 m ³	107 m ³
FLÄCHE	13 qm	33.9 qm

STEUPPERGSTR. 57
CLEEBRONN

WESTEN M. 1:100


SCHNITT M. 1:100

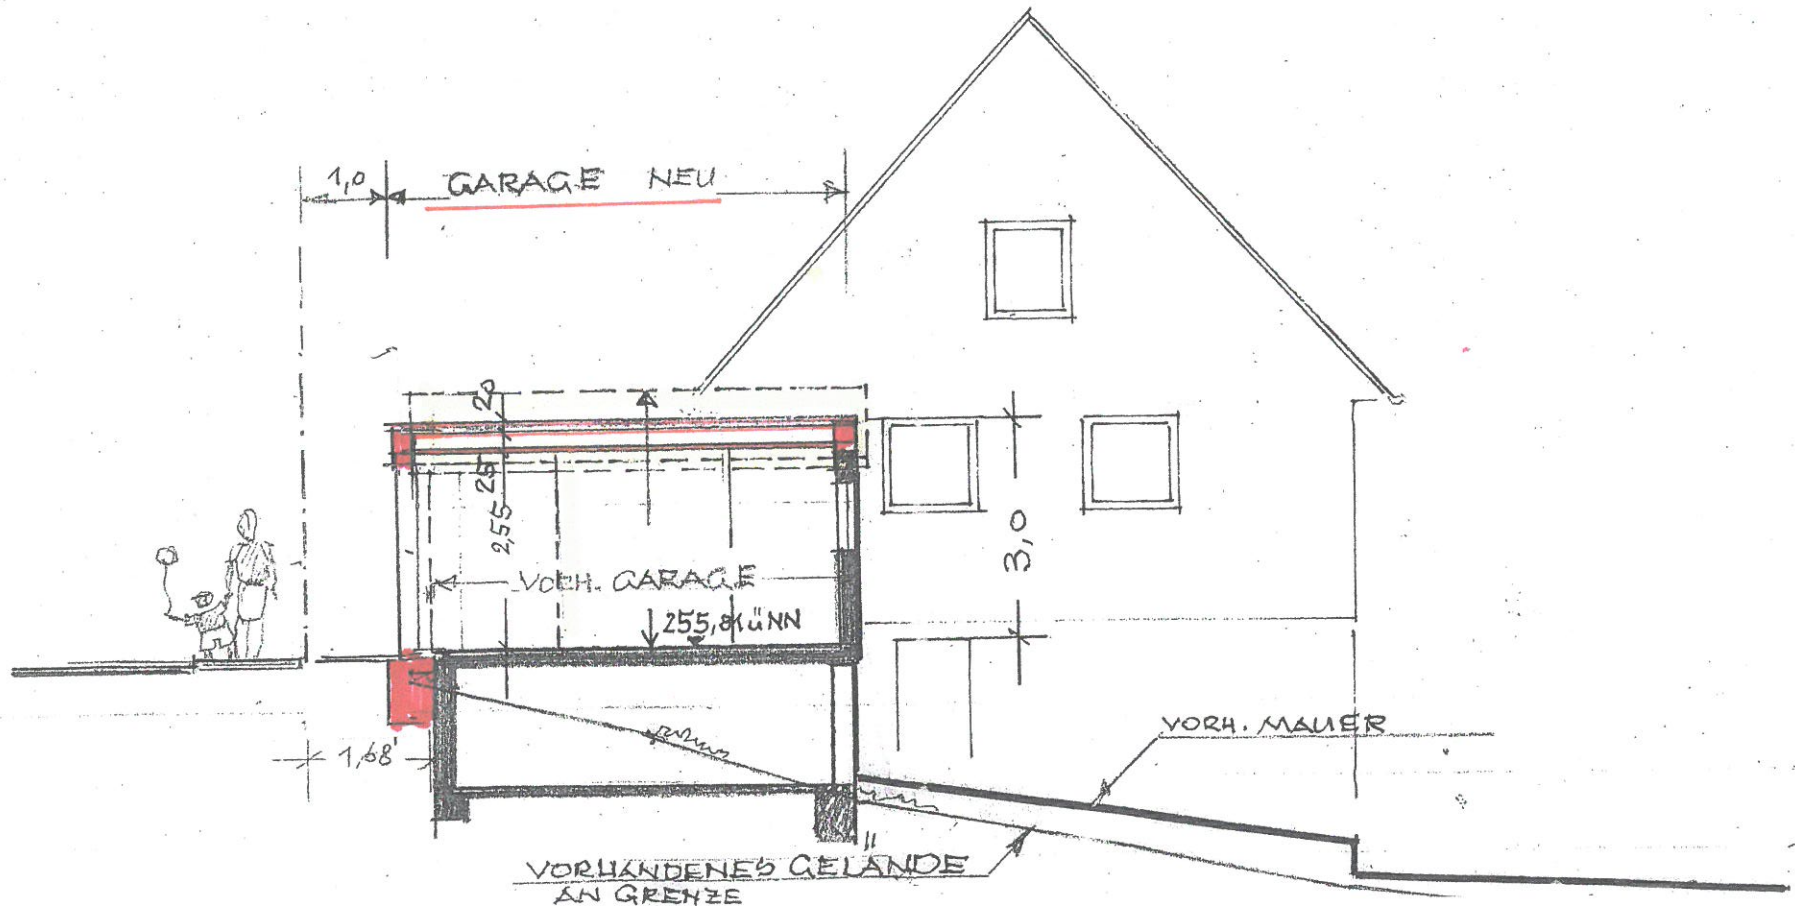

EINGANG
22. DEZ. 2002

STEUPPERGSTR. 57
CLEEBRONN

NORDEN M. 1:100

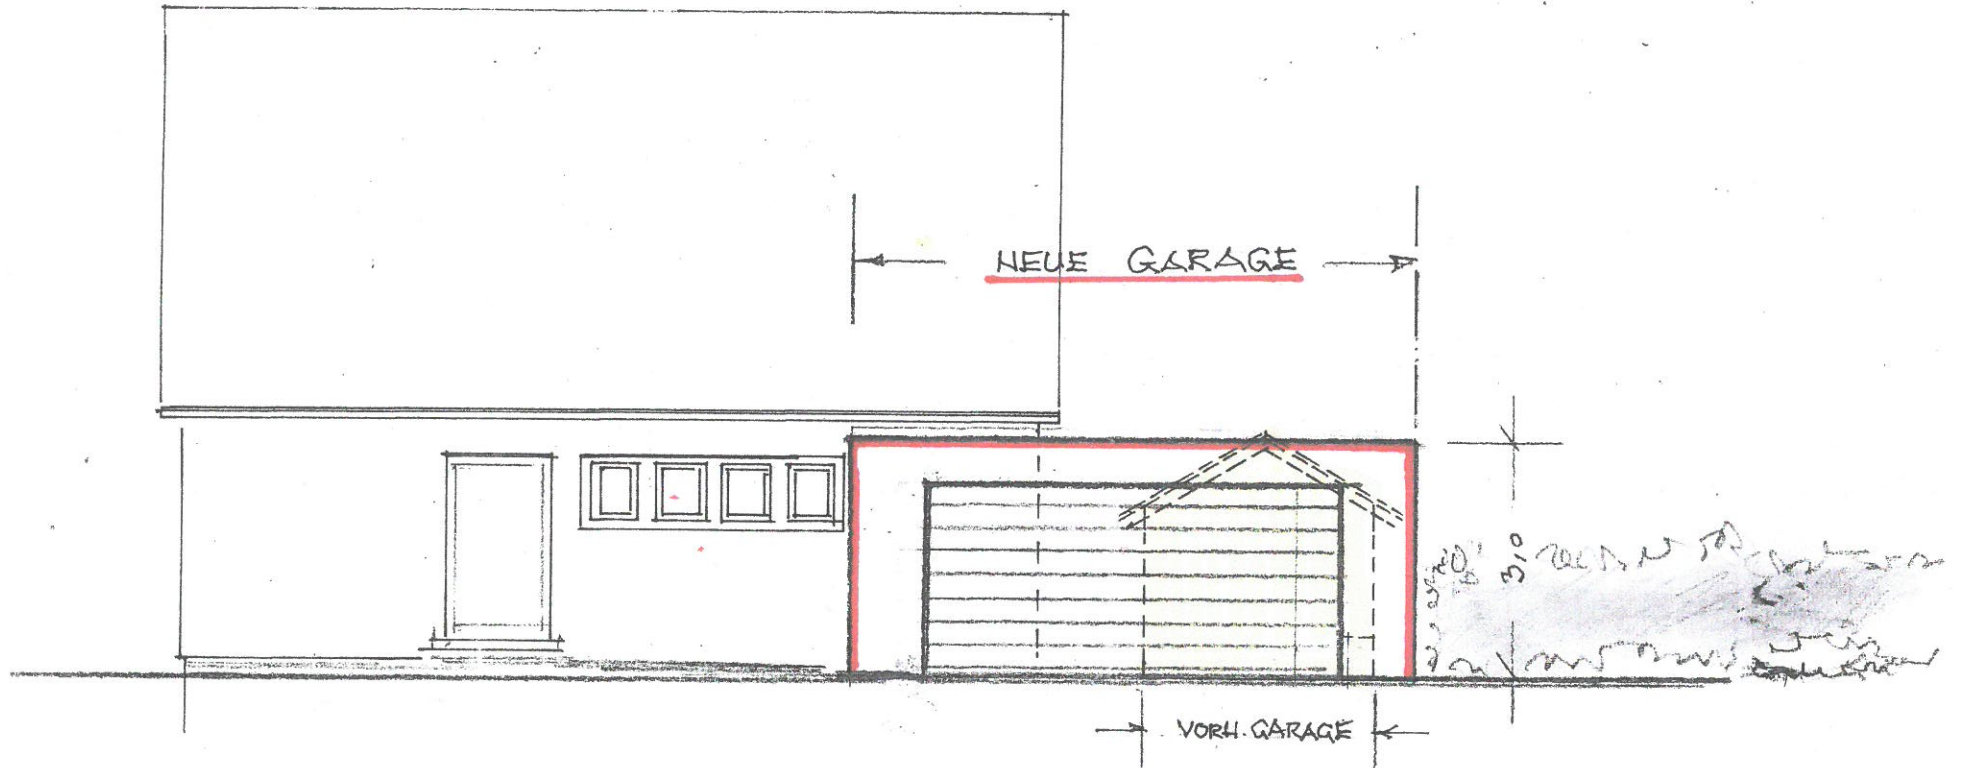


STEUPPERGSTR. 57
CLEEBRONN

OSTEN M. 1:100



STEUPPERGSTR. 57
CLEEBRONN
GÜDEN M. 1:100

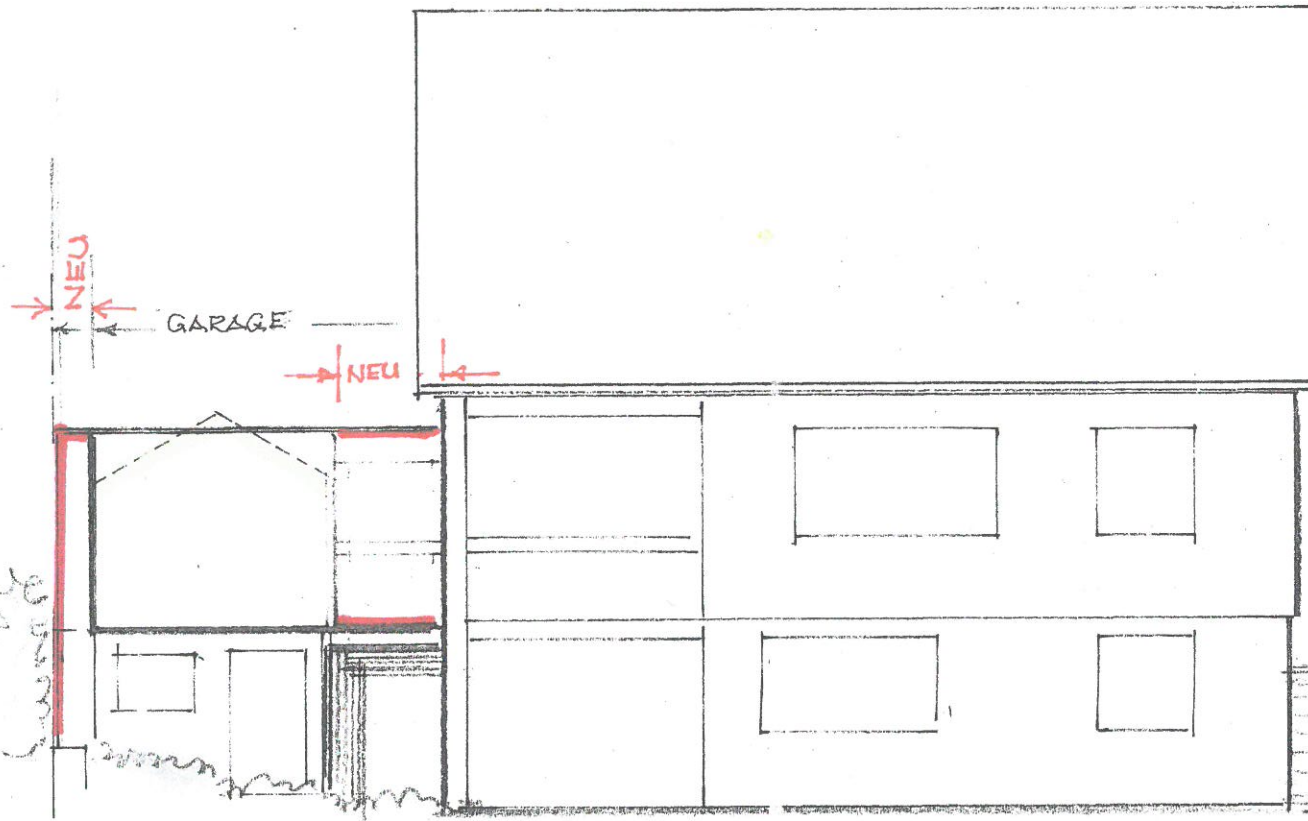


Handwritten notes:
gestaltete
Kontur


Handwritten notes:
Bäume
Grünfläche

STEUPPERGSTR. 57
CLEEBRONN

WESTEN M. 1:100

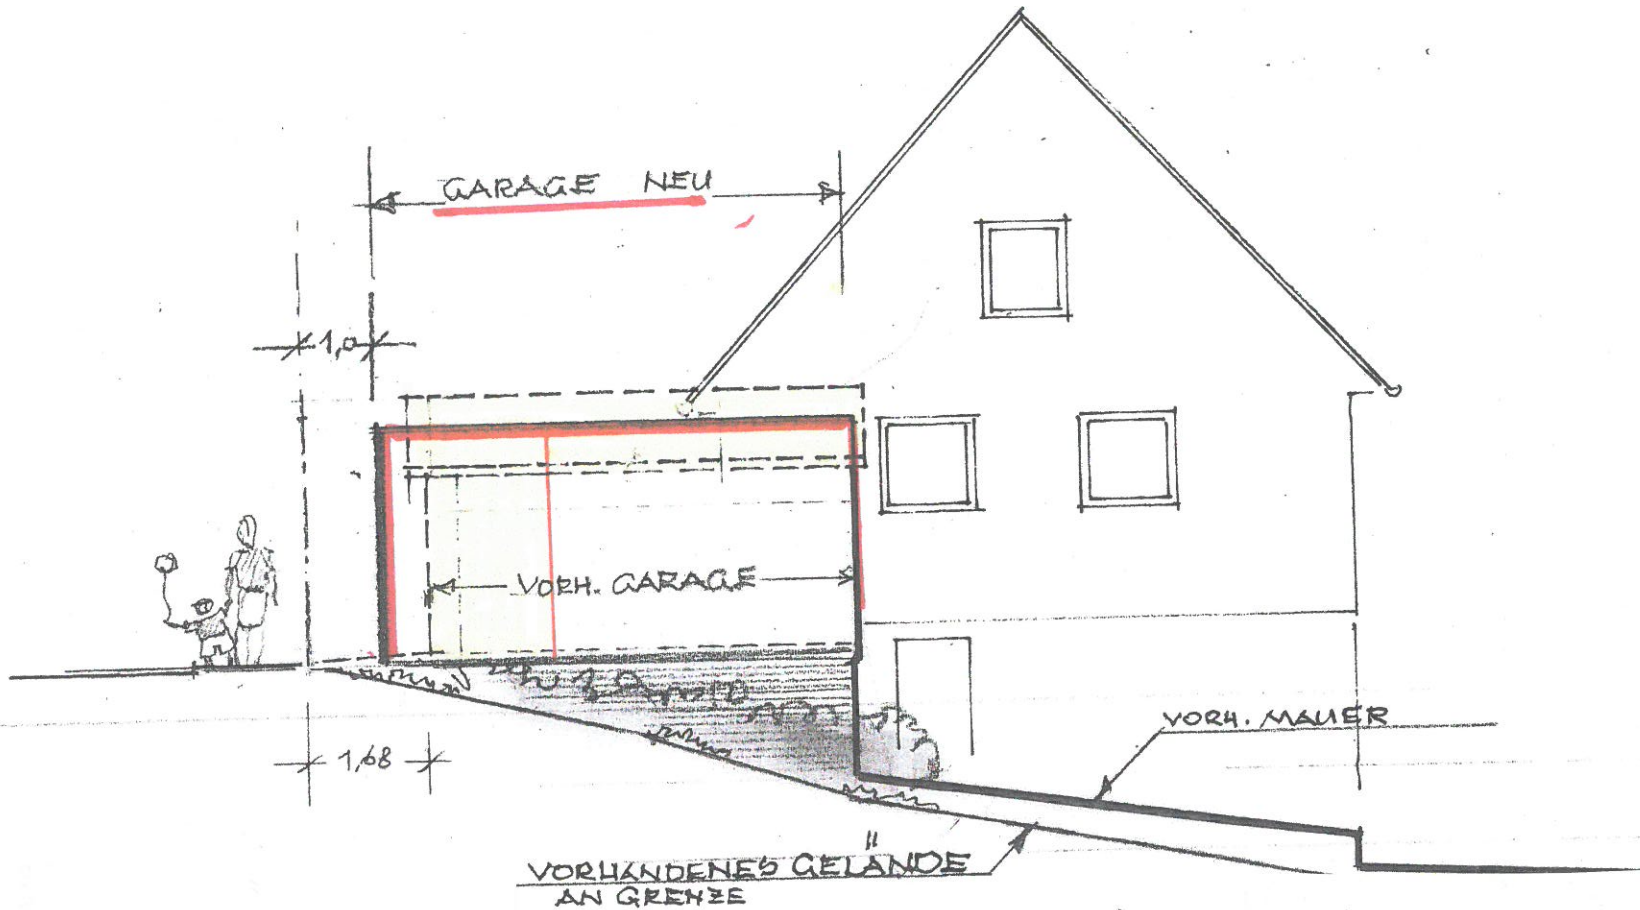

EINGANG
22. DEZ. 2012

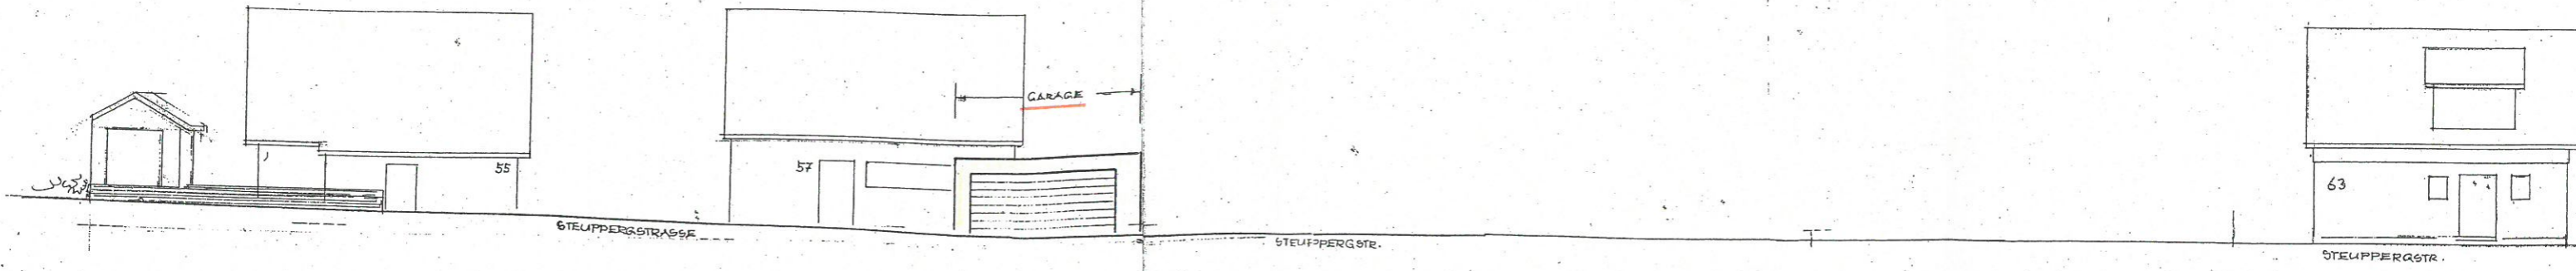

STRASSEN-
ABWICKLUNG
VERKLEINERT