


Lageplan

zeichnerischer Teil
zum Bauantrag (§ 4 LBO VVO)




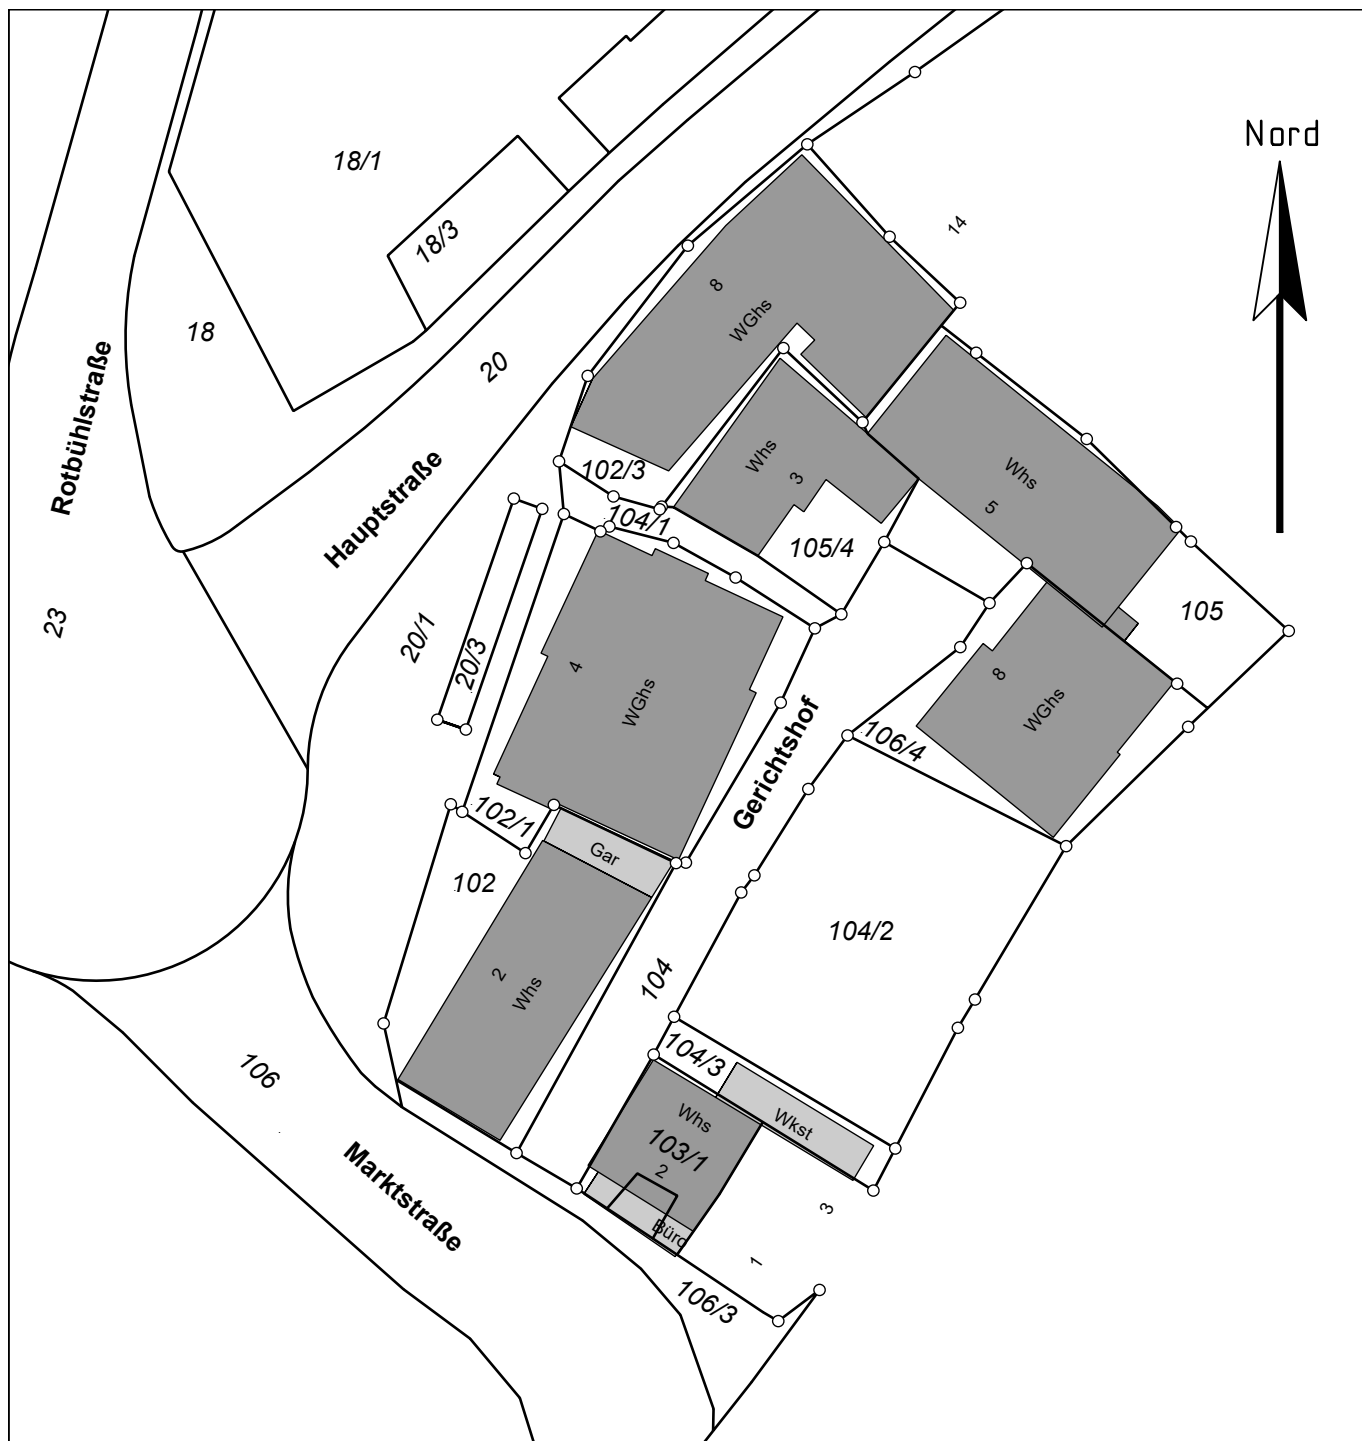


Einzeichnungen nach
§ 4 LBO VVO

Maßstab 1:500

Heilbronn, den 11. April 2023
Der Sachverständige

Vermessungsbüro HOLDERRIETH
Gellertstraße 77 | Steinmetzstraße 7
74074 Heilbronn | 74193 Schwaigern
Tel. 07131/251719 | Tel. 07138/2998
Fax 07131/255563 | Fax 07138/944100

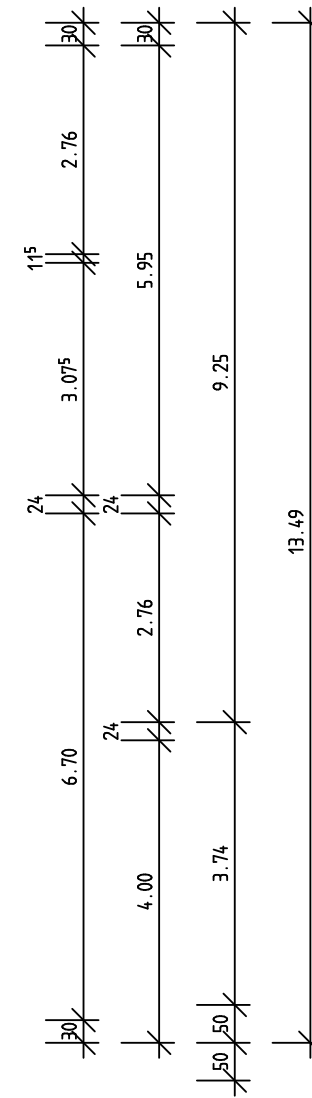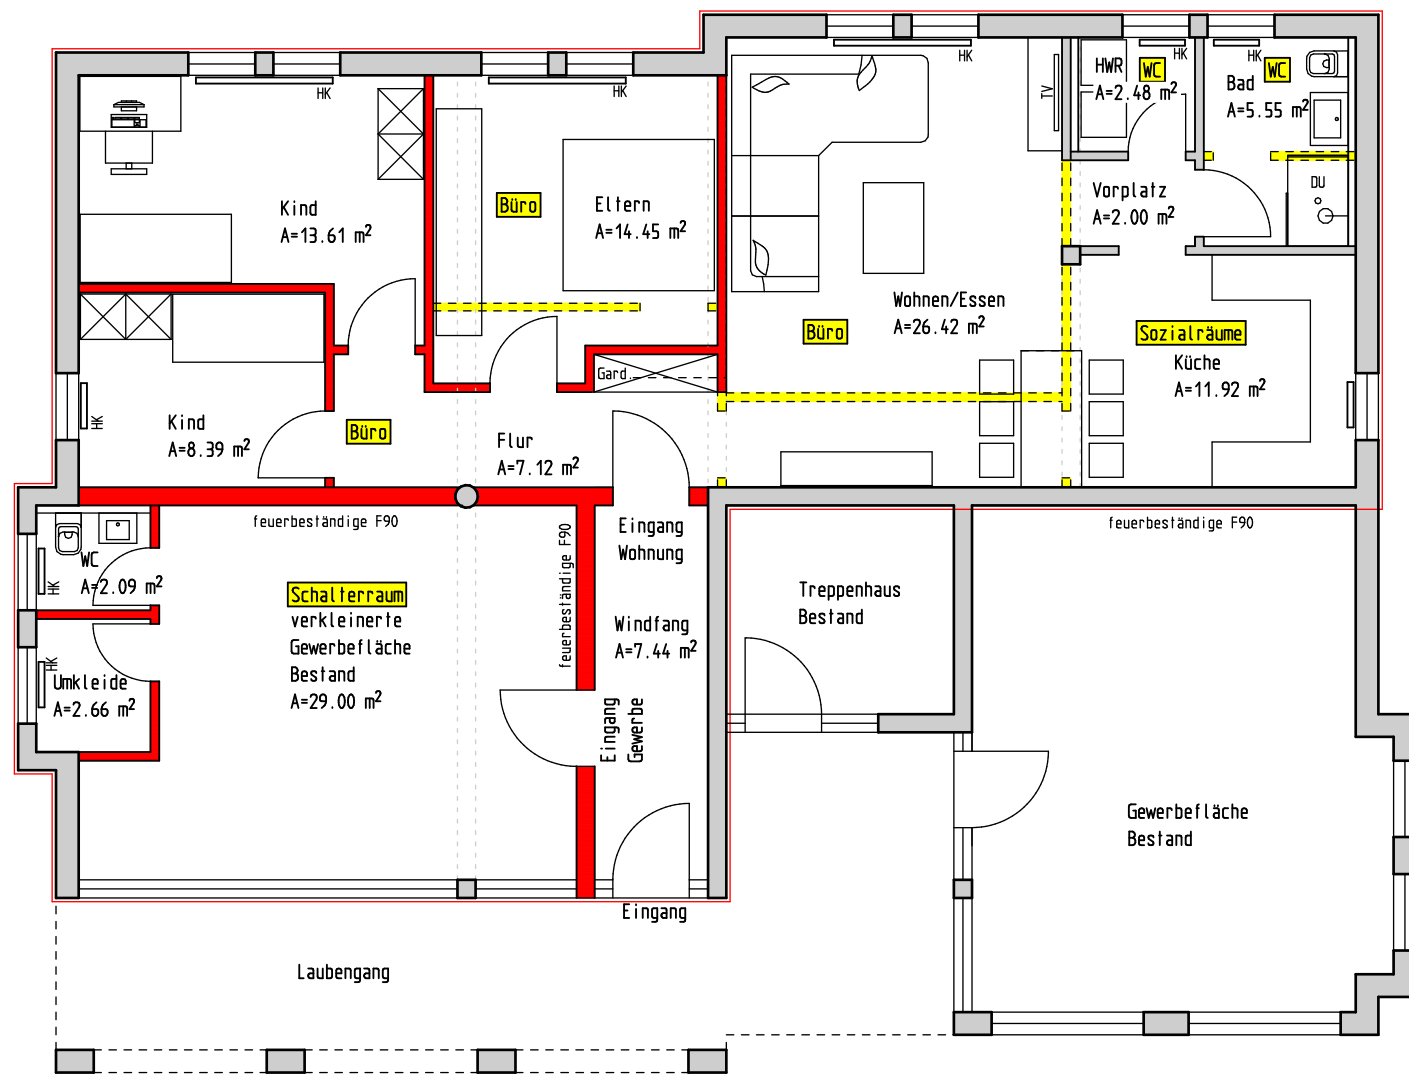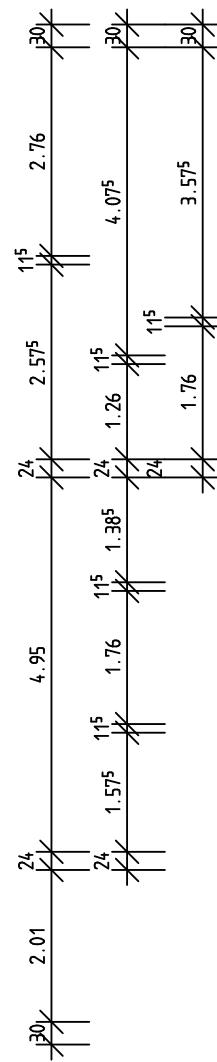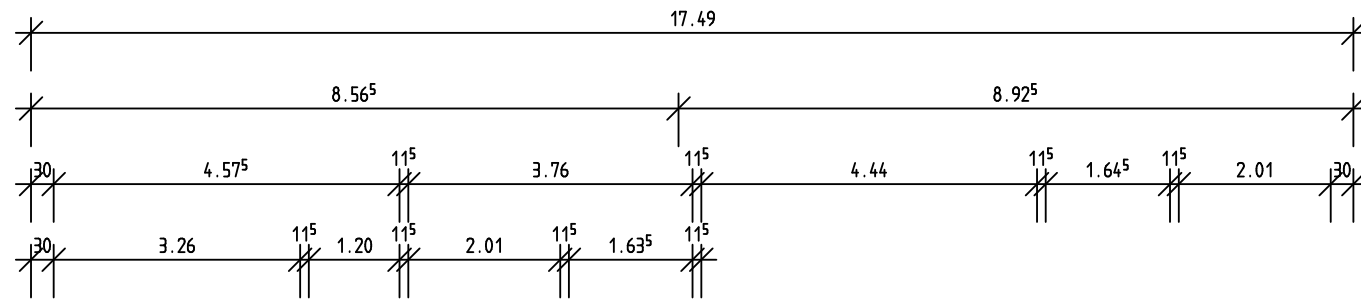

- BESTAND
- NEU
- ABBRUCH

NUTZUNGSÄNDERUNG

PROJEKT:
Umnutzung / Teilung Erdgeschoss
einer früheren Bankfiliale:
- in eine verkleinerte Gewerbeeinheit
- und in eine 3-Zimmerwohnung

BAUORT:
Hauptstrasse 4
74380 Cleebronn

EIGENTÜMER:

INHALT:
Erdgeschoss

MASZTAB: 1:100

DATUM: 20.04.2023

Planverfasser:

ARCH.-NR:

PLAN-NR: 1