

Landkreis Heilbronn

Gemeinde Cleebronn


Gemarkung Cleebronn

Lageplan

zum Bauantrag gem § 4 LBOVVO

Zeichnerischer Teil

Maßstab 1:500

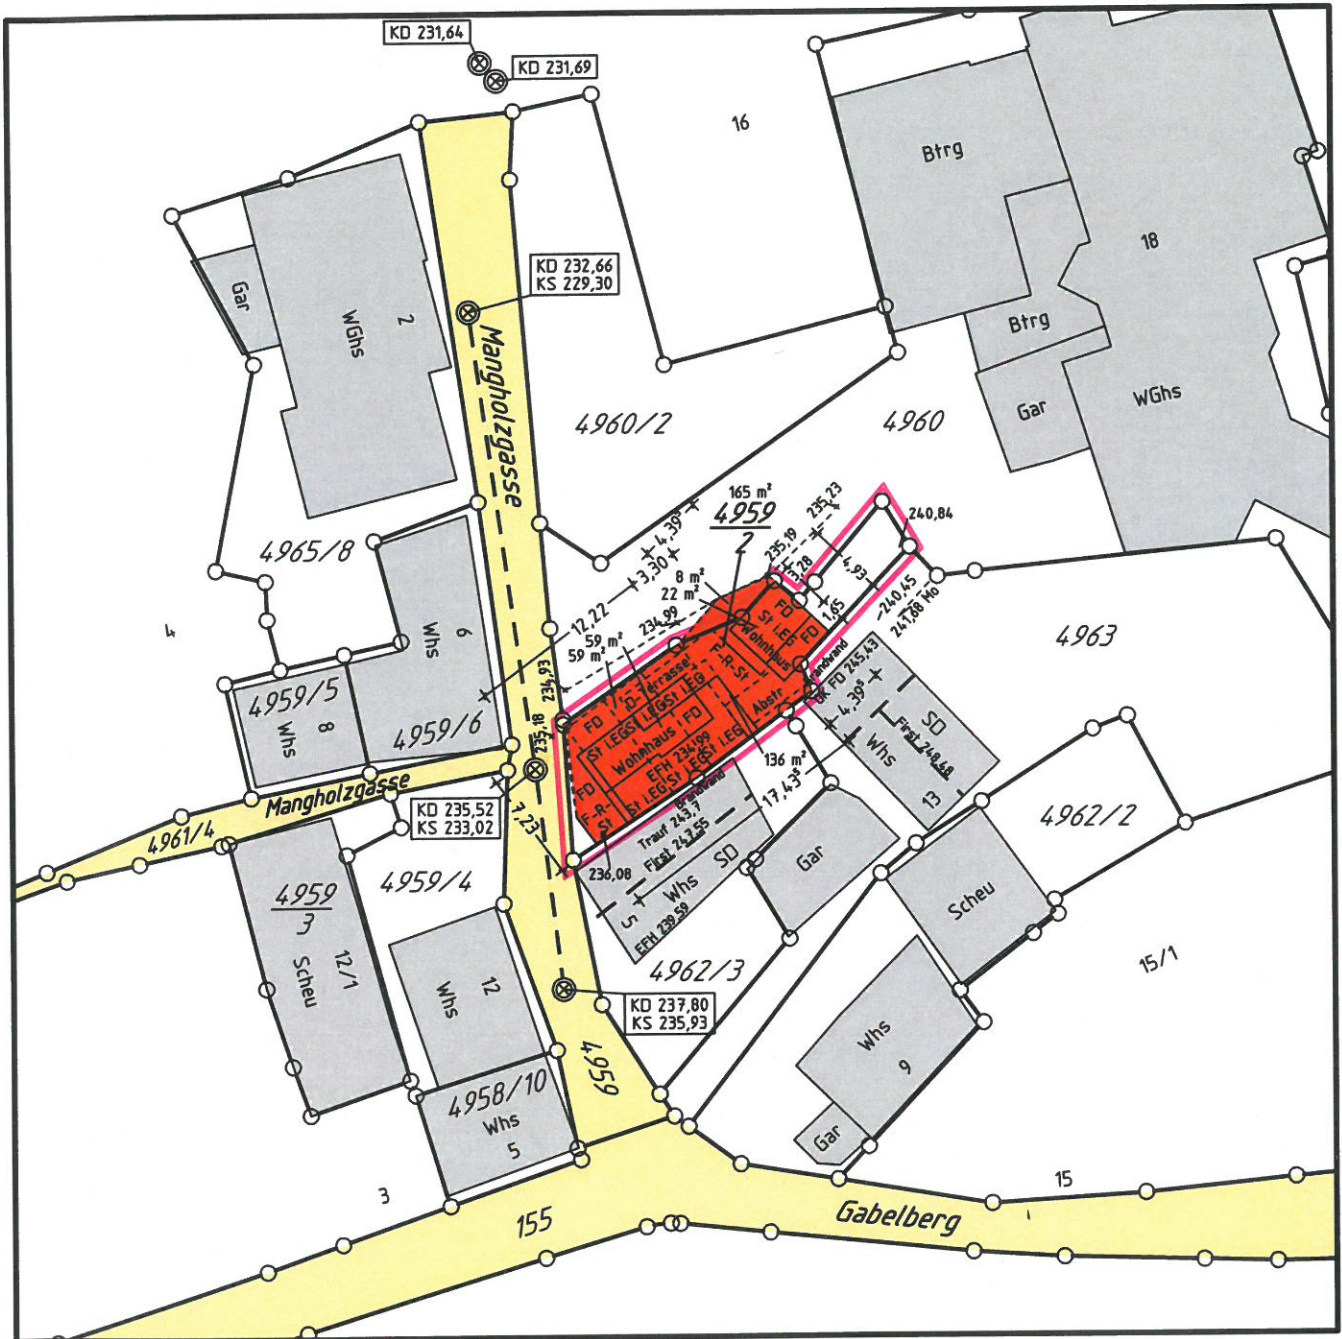

Die Höhen sind gemessen.

Zeichenerklärung:
ergänzend zur Planzeichenverordnung werden dargestellt:

- Grundfläche neu
- Grundfläche nach § 19(4) BauNVo
- Grundfläche vorhanden

**Ingenieurbüro für
Vermessung und Planung**

GEOTEAM

Hans-Peter Weib Dipl.Ing (FH)	Wulf Englert Verm.Techn.
----------------------------------	-----------------------------

Hauptstraße 3 74254 Offenau
Tel. 07136 / 971350 Fax 07136 / 971353

Gefertigt: Offenau 28.11.2022

J.A. Englert

Landkreis Heilbronn



Gemeinde Cleebronn

Gemarkung Cleebronn


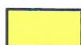
Lageplan

Abbruch

Maßstab 1:500

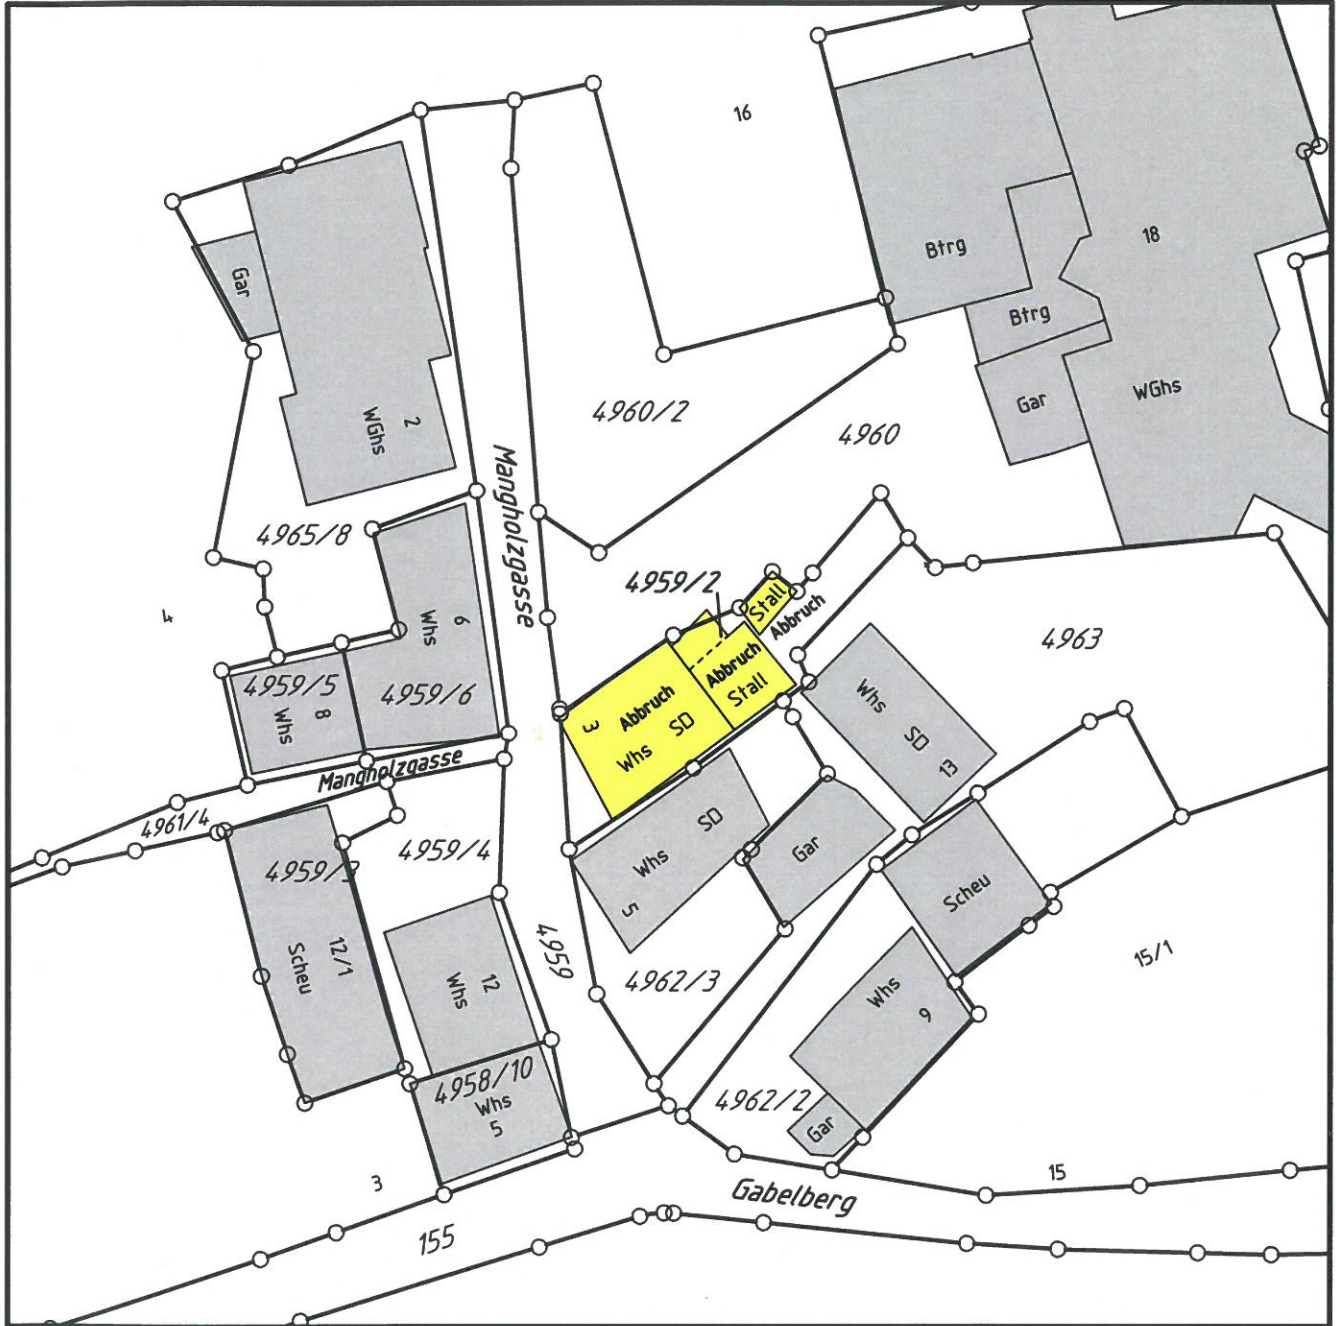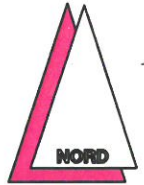

Zeichenerklärung:
ergänzend zur Planzeichenverordnung werden dargestellt:

-  Grundfläche vorhanden
-  Abbruch

Ingenieurbüro für
Vermessung und Planung
GEOTEAM



Hans-Peter Weiß
Dipl.Ing (FH)

Wulf Englert
Verm.Techn.

Hauptstraße 3 74254 Offenau
Tel. 07136 / 971350 Fax 07136 / 971353



Gefertigt: Offenau 28.11.2022



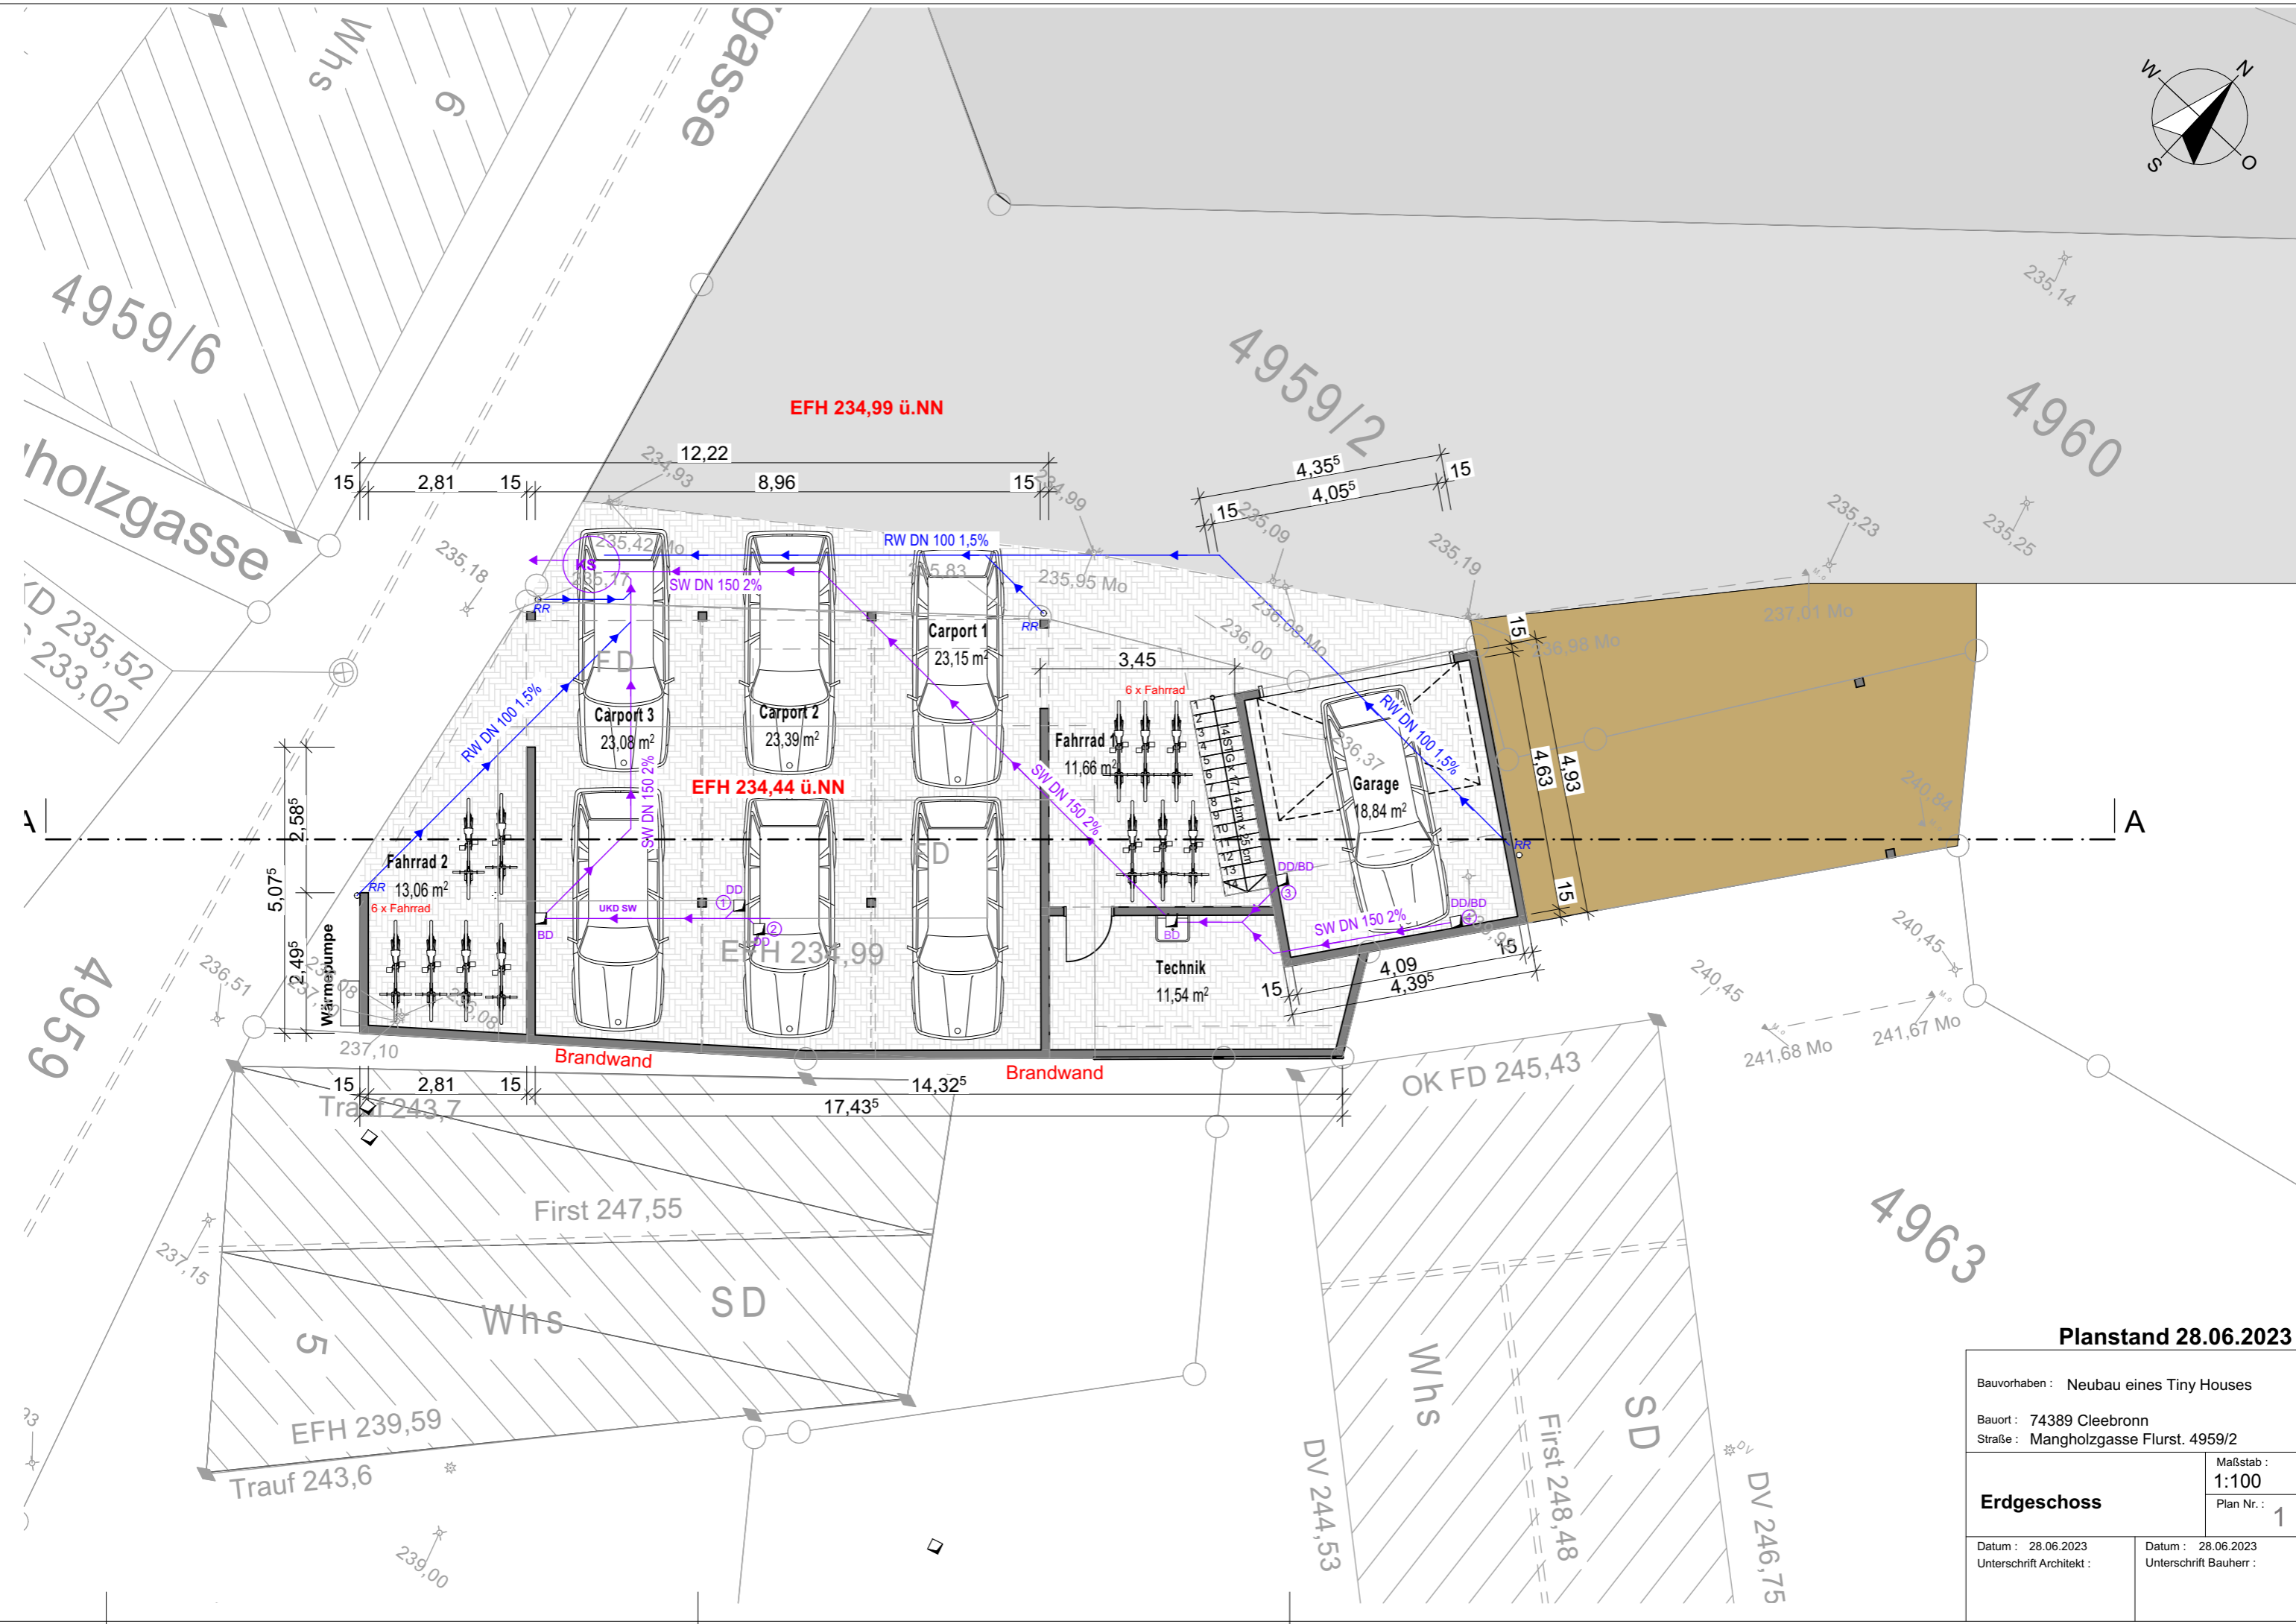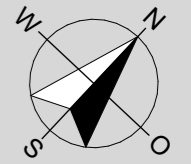

Planstand 28.06.2023



Bauvorhaben : Neubau eines Tiny Houses	
Bauort : 74389 Cleebronn	
Straße : Mangholzgasse Flurst. 4959/2	
Erdgeschoss	Maßstab : 1:100
	Plan Nr. : 1
Datum : 28.06.2023 Unterschrift Architekt :	Datum : 28.06.2023 Unterschrift Bauherr :

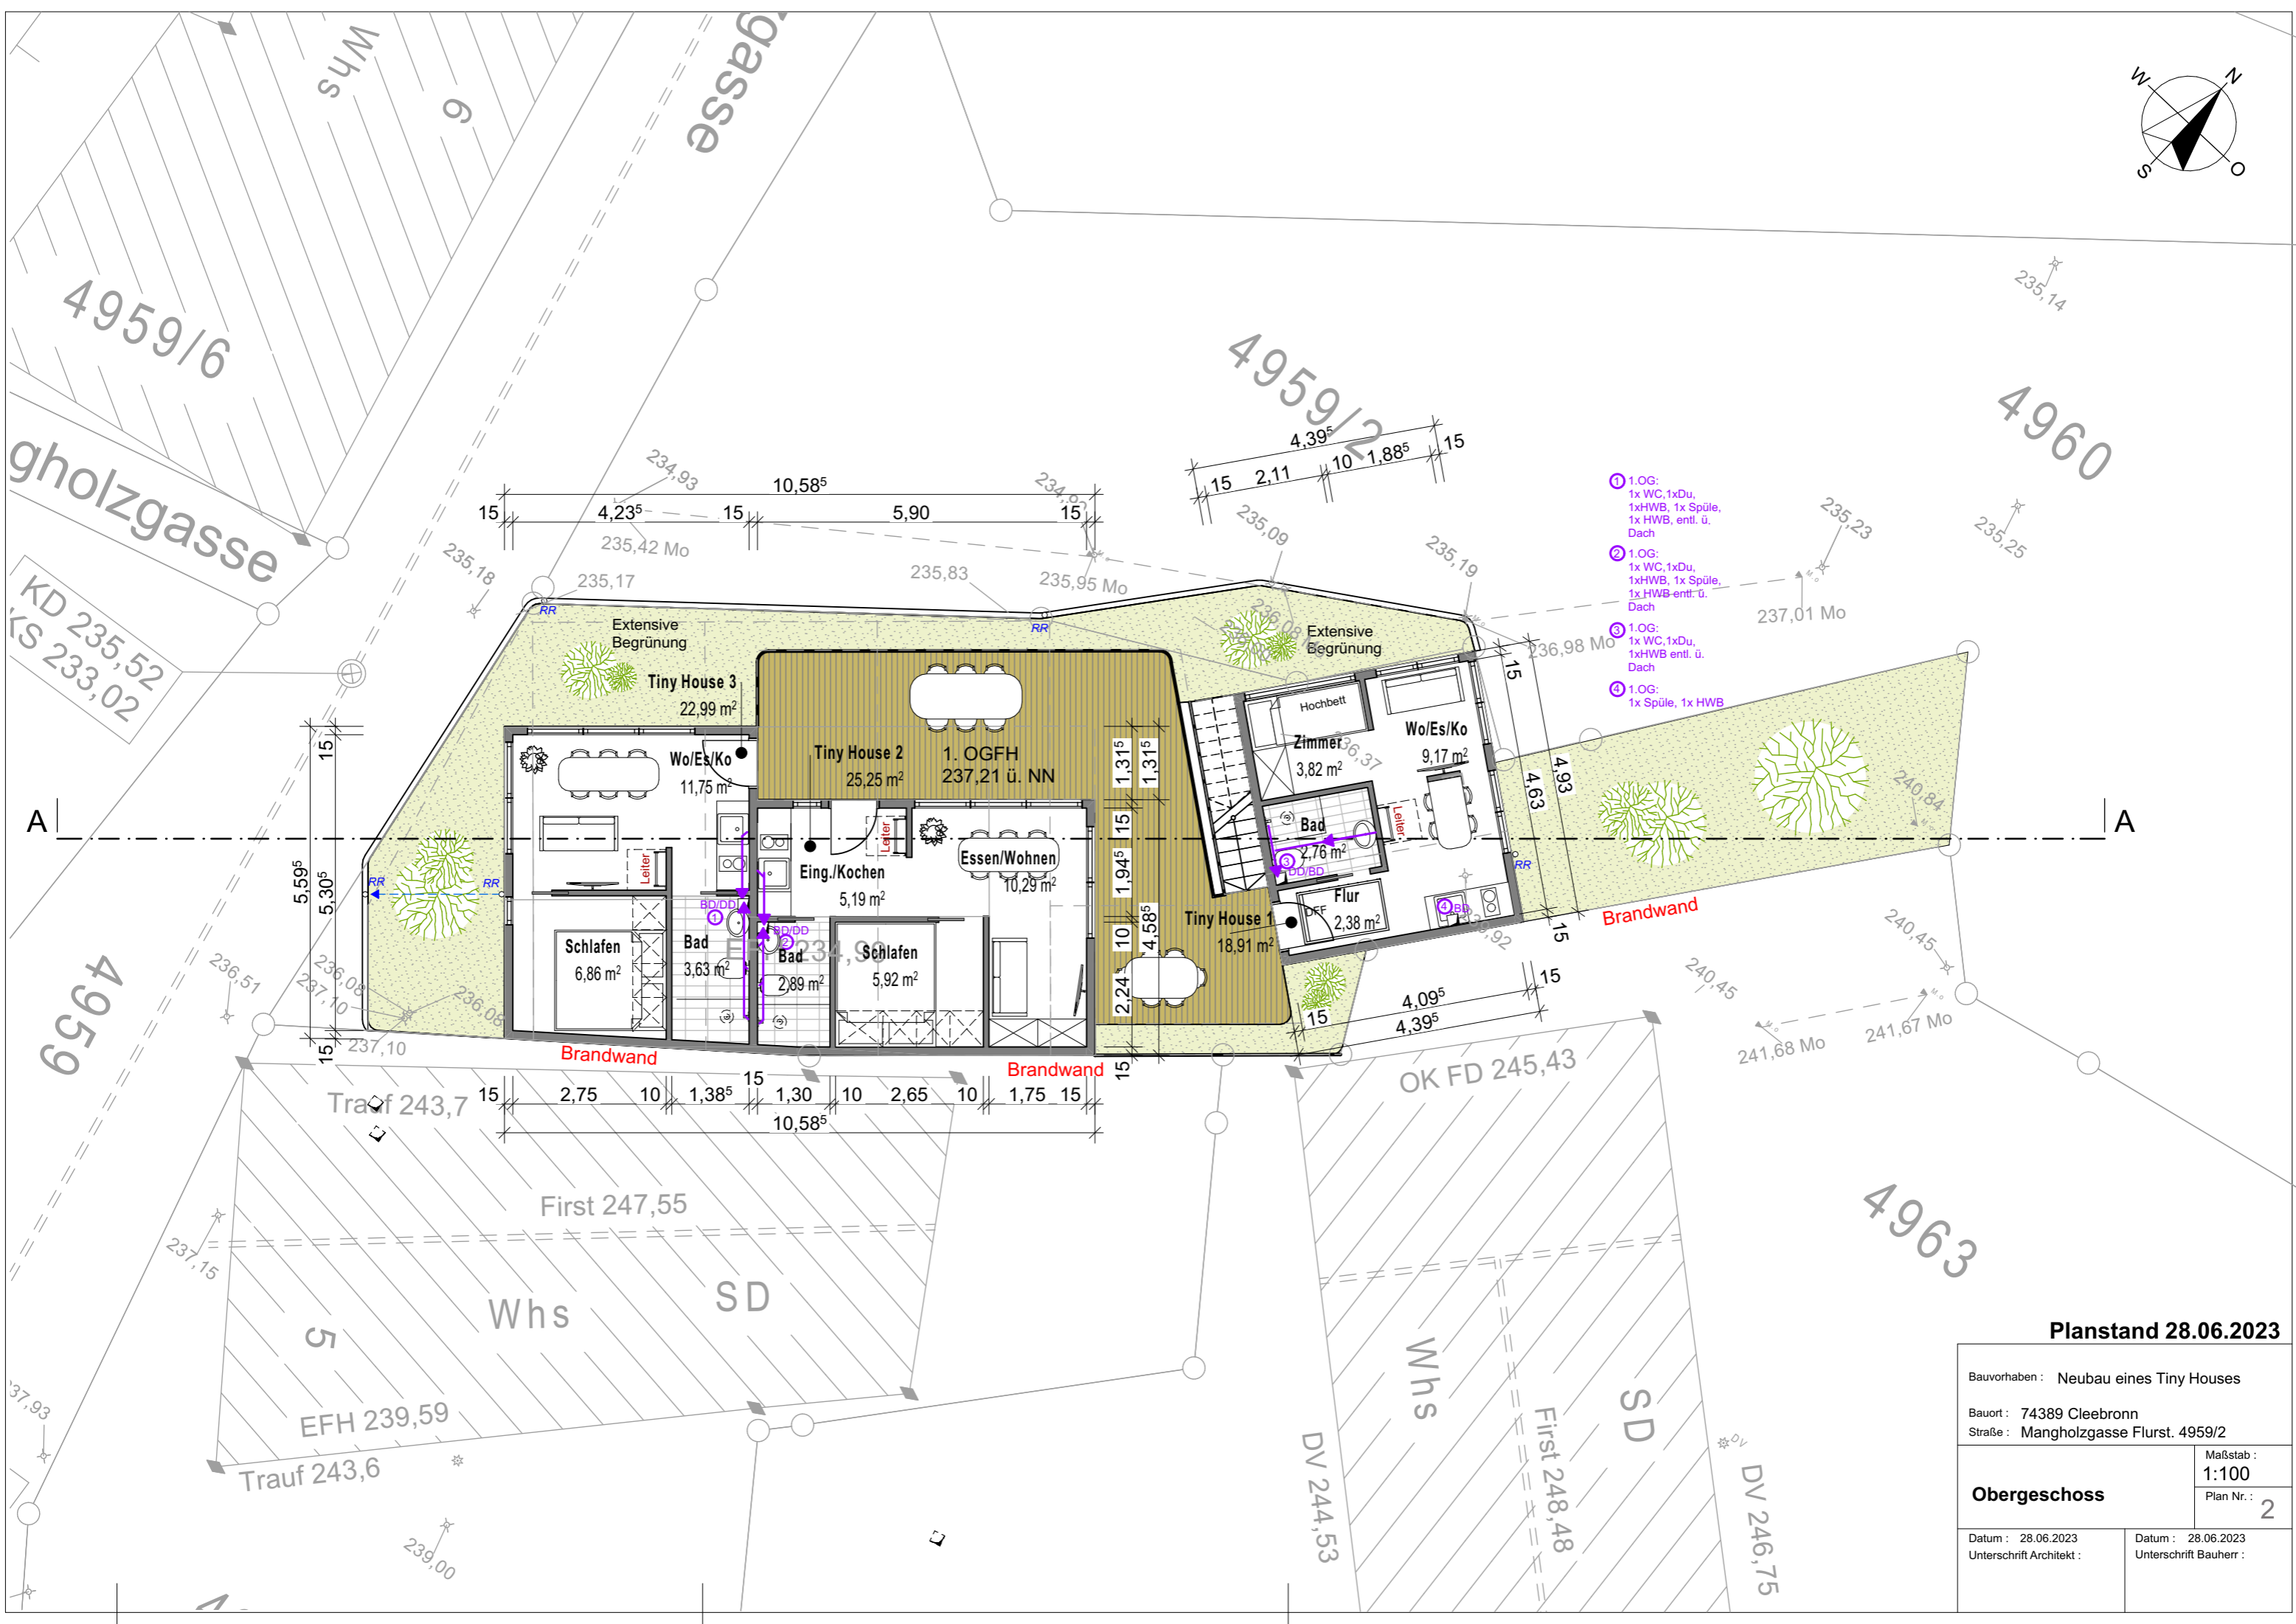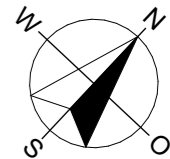

- ① 1.OG:
1x WC, 1xDu,
1xHWB, 1x Spüle,
1x HWB, entf. ü.
Dach
- ② 1.OG:
1x WC, 1xDu,
1xHWB, 1x Spüle,
1x HWB entf. ü.
Dach
- ③ 1.OG:
1x WC, 1xDu,
1xHWB entf. ü.
Dach
- ④ 1.OG:
1x Spüle, 1x HWB

Planstand 28.06.2023

Bauvorhaben : Neubau eines Tiny Houses	
Bauort : 74389 Cleebronn	
Straße : Mangholzgasse Flurst. 4959/2	
Obergeschoss	Maßstab : 1:100
	Plan Nr. : 2
Datum : 28.06.2023 Unterschrift Architekt :	Datum : 28.06.2023 Unterschrift Bauherr :

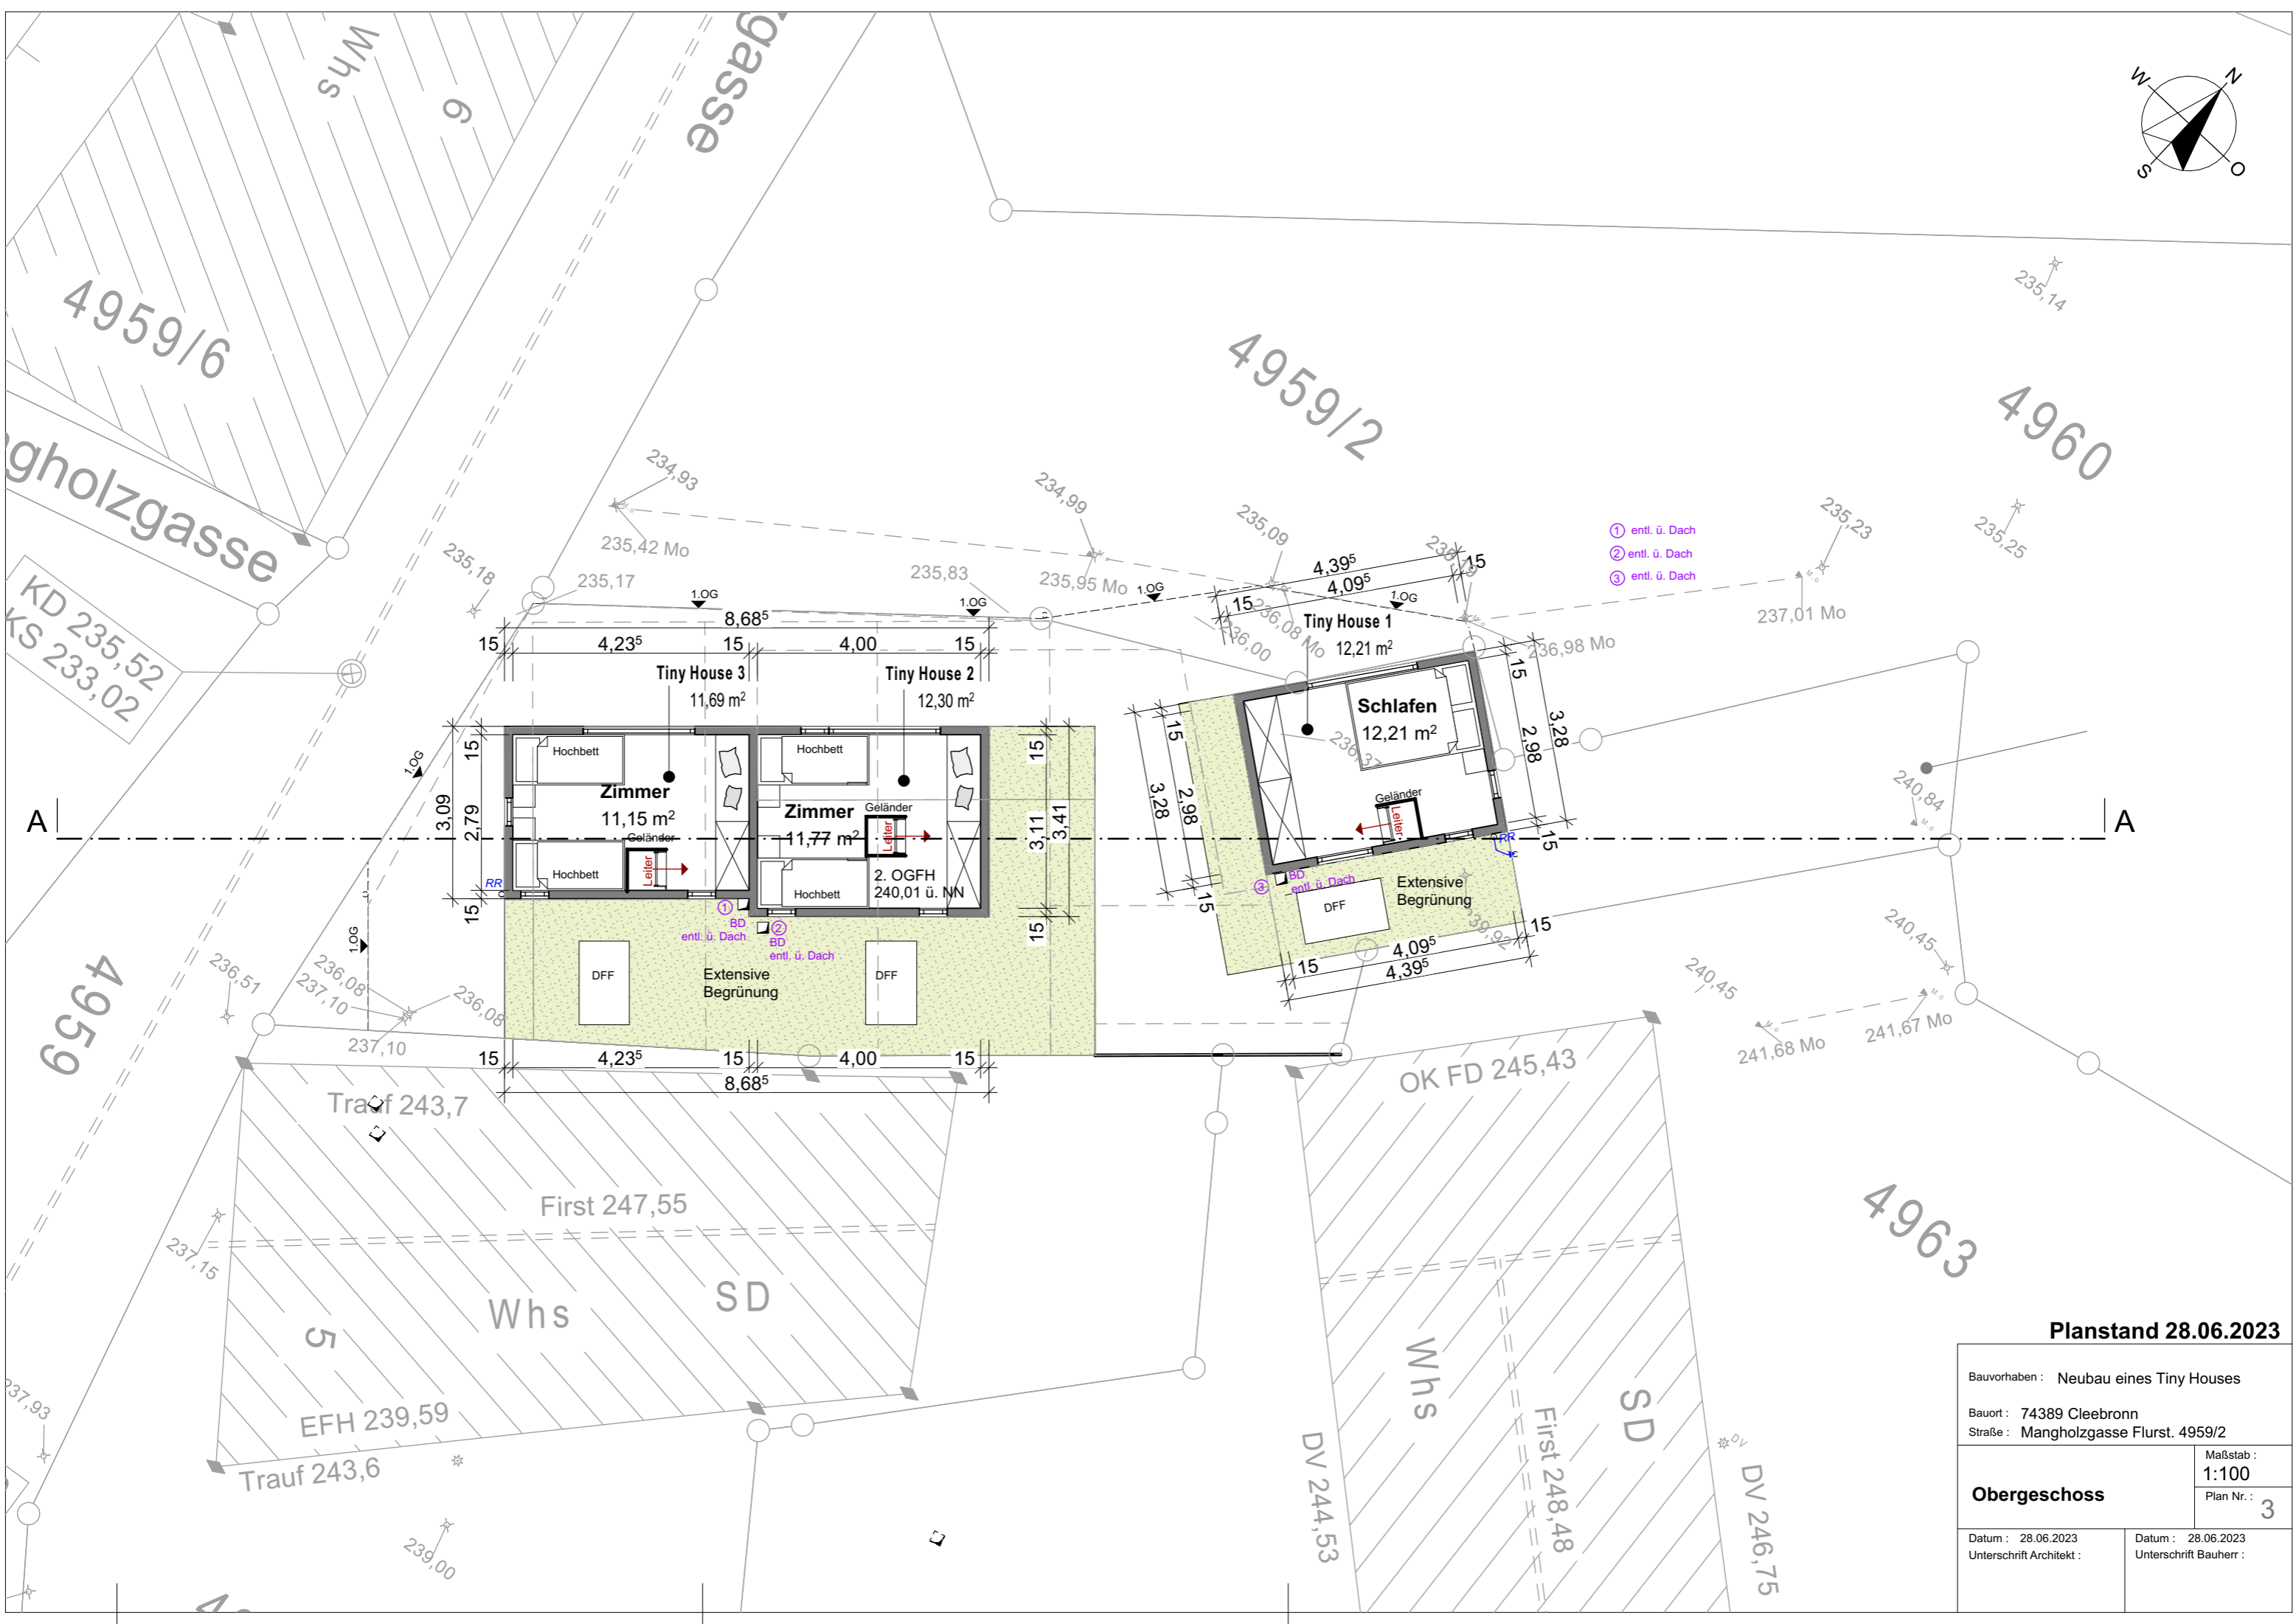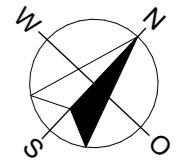

- ① entl. ü. Dach
- ② entl. ü. Dach
- ③ entl. ü. Dach

Planstand 28.06.2023


Bauvorhaben : Neubau eines Tiny Houses	
Bauort : 74389 Cleeborn	
Straße : Mangholzgasse Flurst. 4959/2	
Obergeschoss	Maßstab : 1:100
	Plan Nr. : 3
Datum : 28.06.2023 Unterschrift Architekt :	Datum : 28.06.2023 Unterschrift Bauherr :



Südwest

Ansicht

1:100

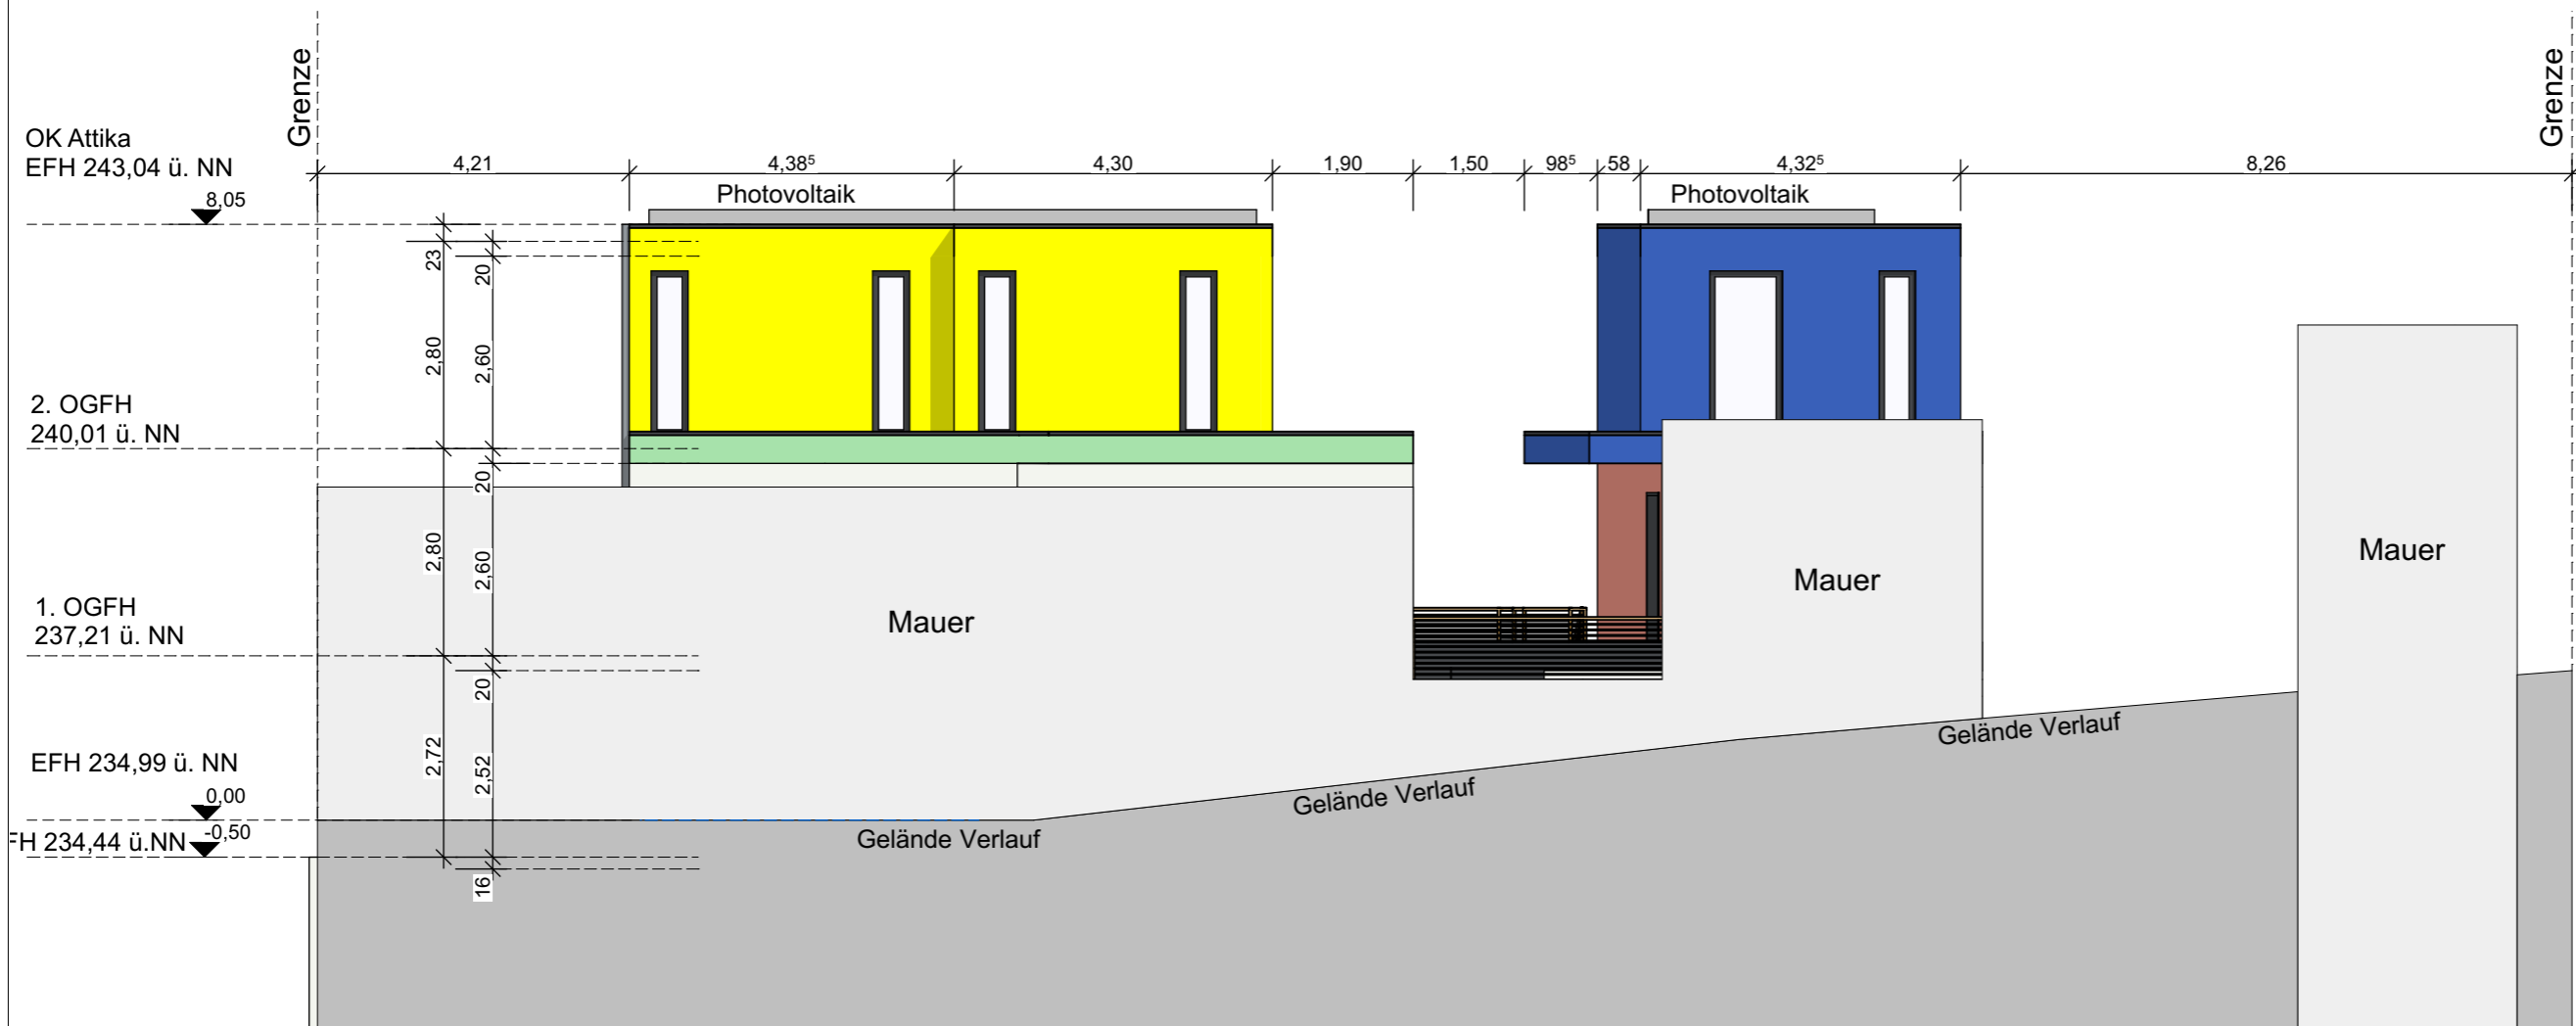

Südost

Ansicht

1:100

Planstand 28.06.2023

Bauvorhaben : Neubau eines Tiny Houses
 Bauort : 74389 Cleebronn
 Straße : Mangholzgasse Flurst. 4959/2

Ansichten

Maßstab :
 1:100
 Plan Nr. :
 4

Datum : 28.06.2023
 Unterschrift Architekt :


Datum : 28.06.2023
 Unterschrift Bauherr :



Nordwest

Ansicht

1:100

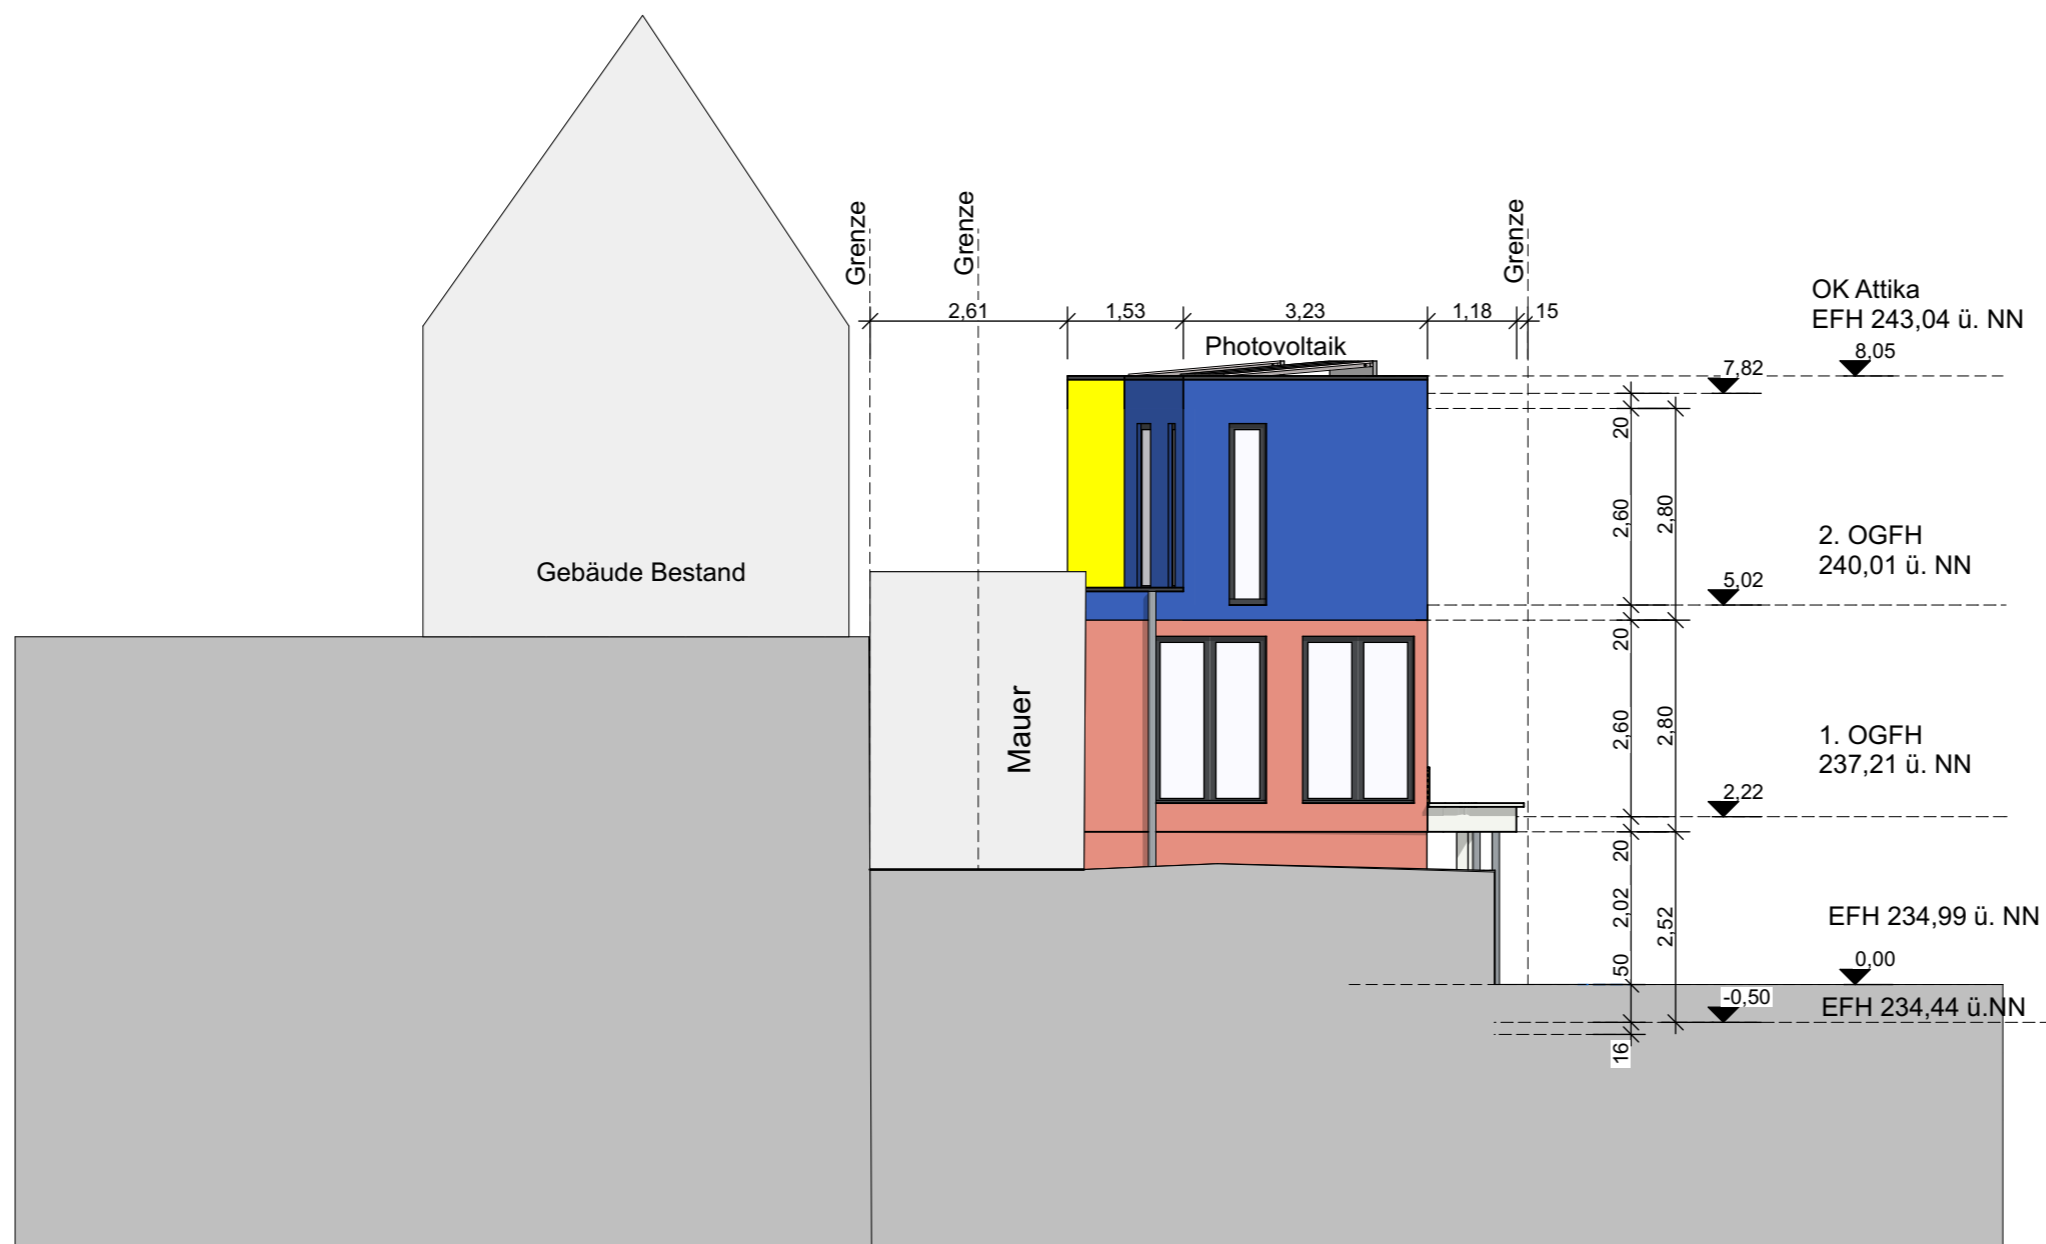

Nordost

Ansicht

1:100

Planstand 28.06.2023


Bauvorhaben : Neubau eines Tiny Houses
 Bauort : 74389 Cleebronn
 Straße : Mangholzgasse Flurst. 4959/2

Ansichten

Maßstab :
 1:100
 Plan Nr. :
 5

Datum : 28.06.2023
 Unterschrift Architekt :

Datum : 28.06.2023
 Unterschrift Bauherr :

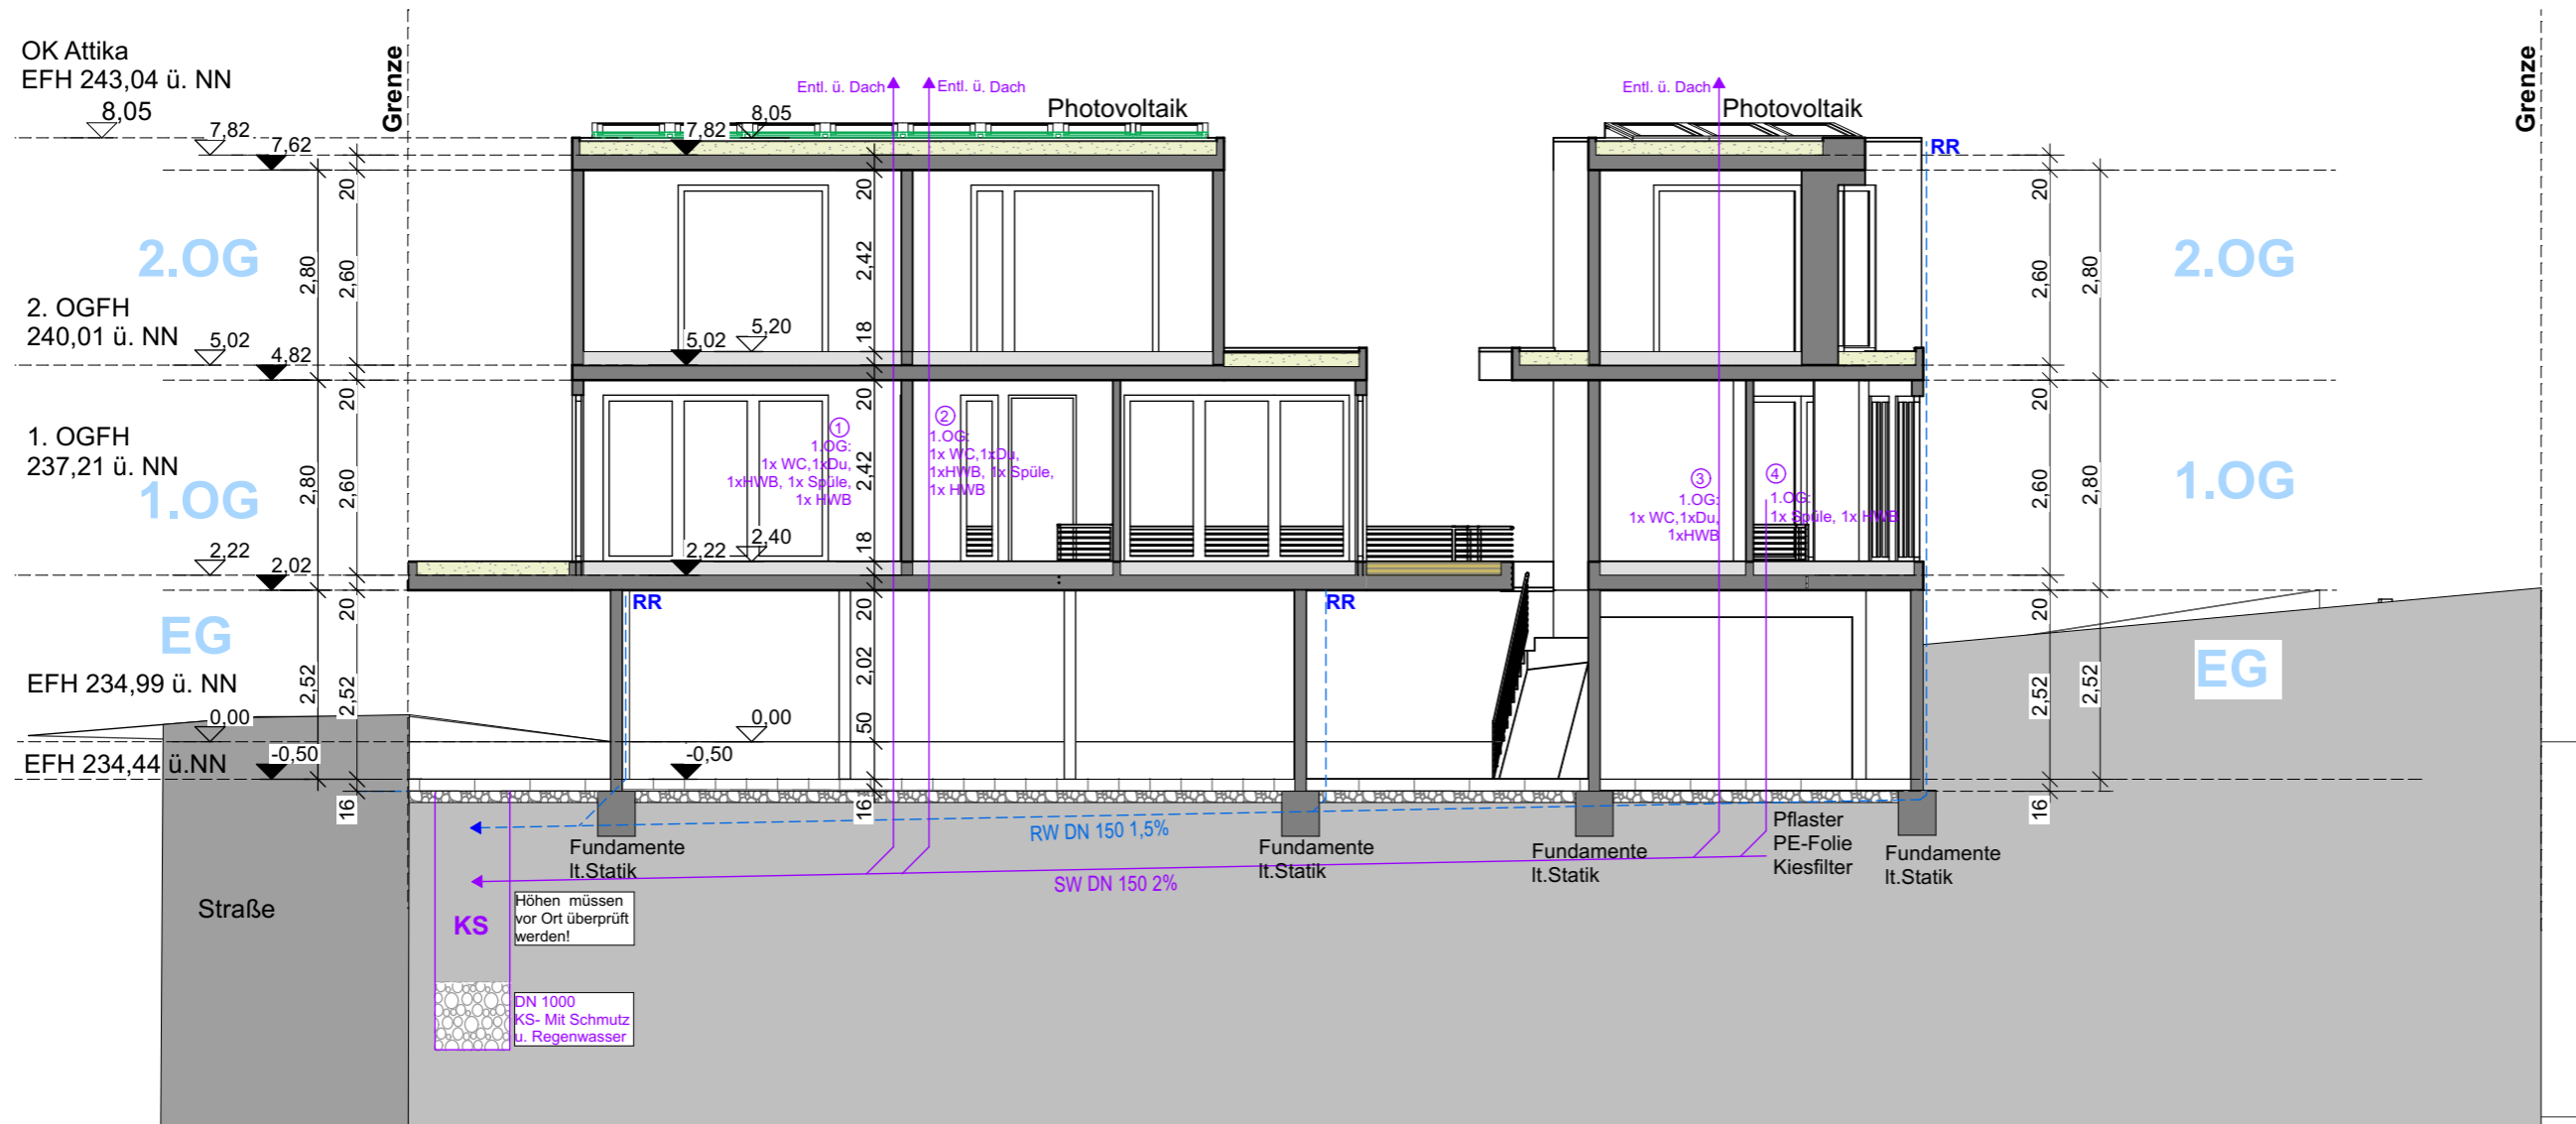


Planstand 28.06.2023

Bauvorhaben : Neubau eines Tiny Houses

Bauort : 74389 Cleeborn
 Straße : Mangholzgasse Flurst. 4959/2

Schnitt	Maßstab :
	1:100
	Plan Nr. : 7

Datum : 28.06.2023 Unterschrift Architekt :	Datum : 28.06.2023 Unterschrift Bauherr :
--	--

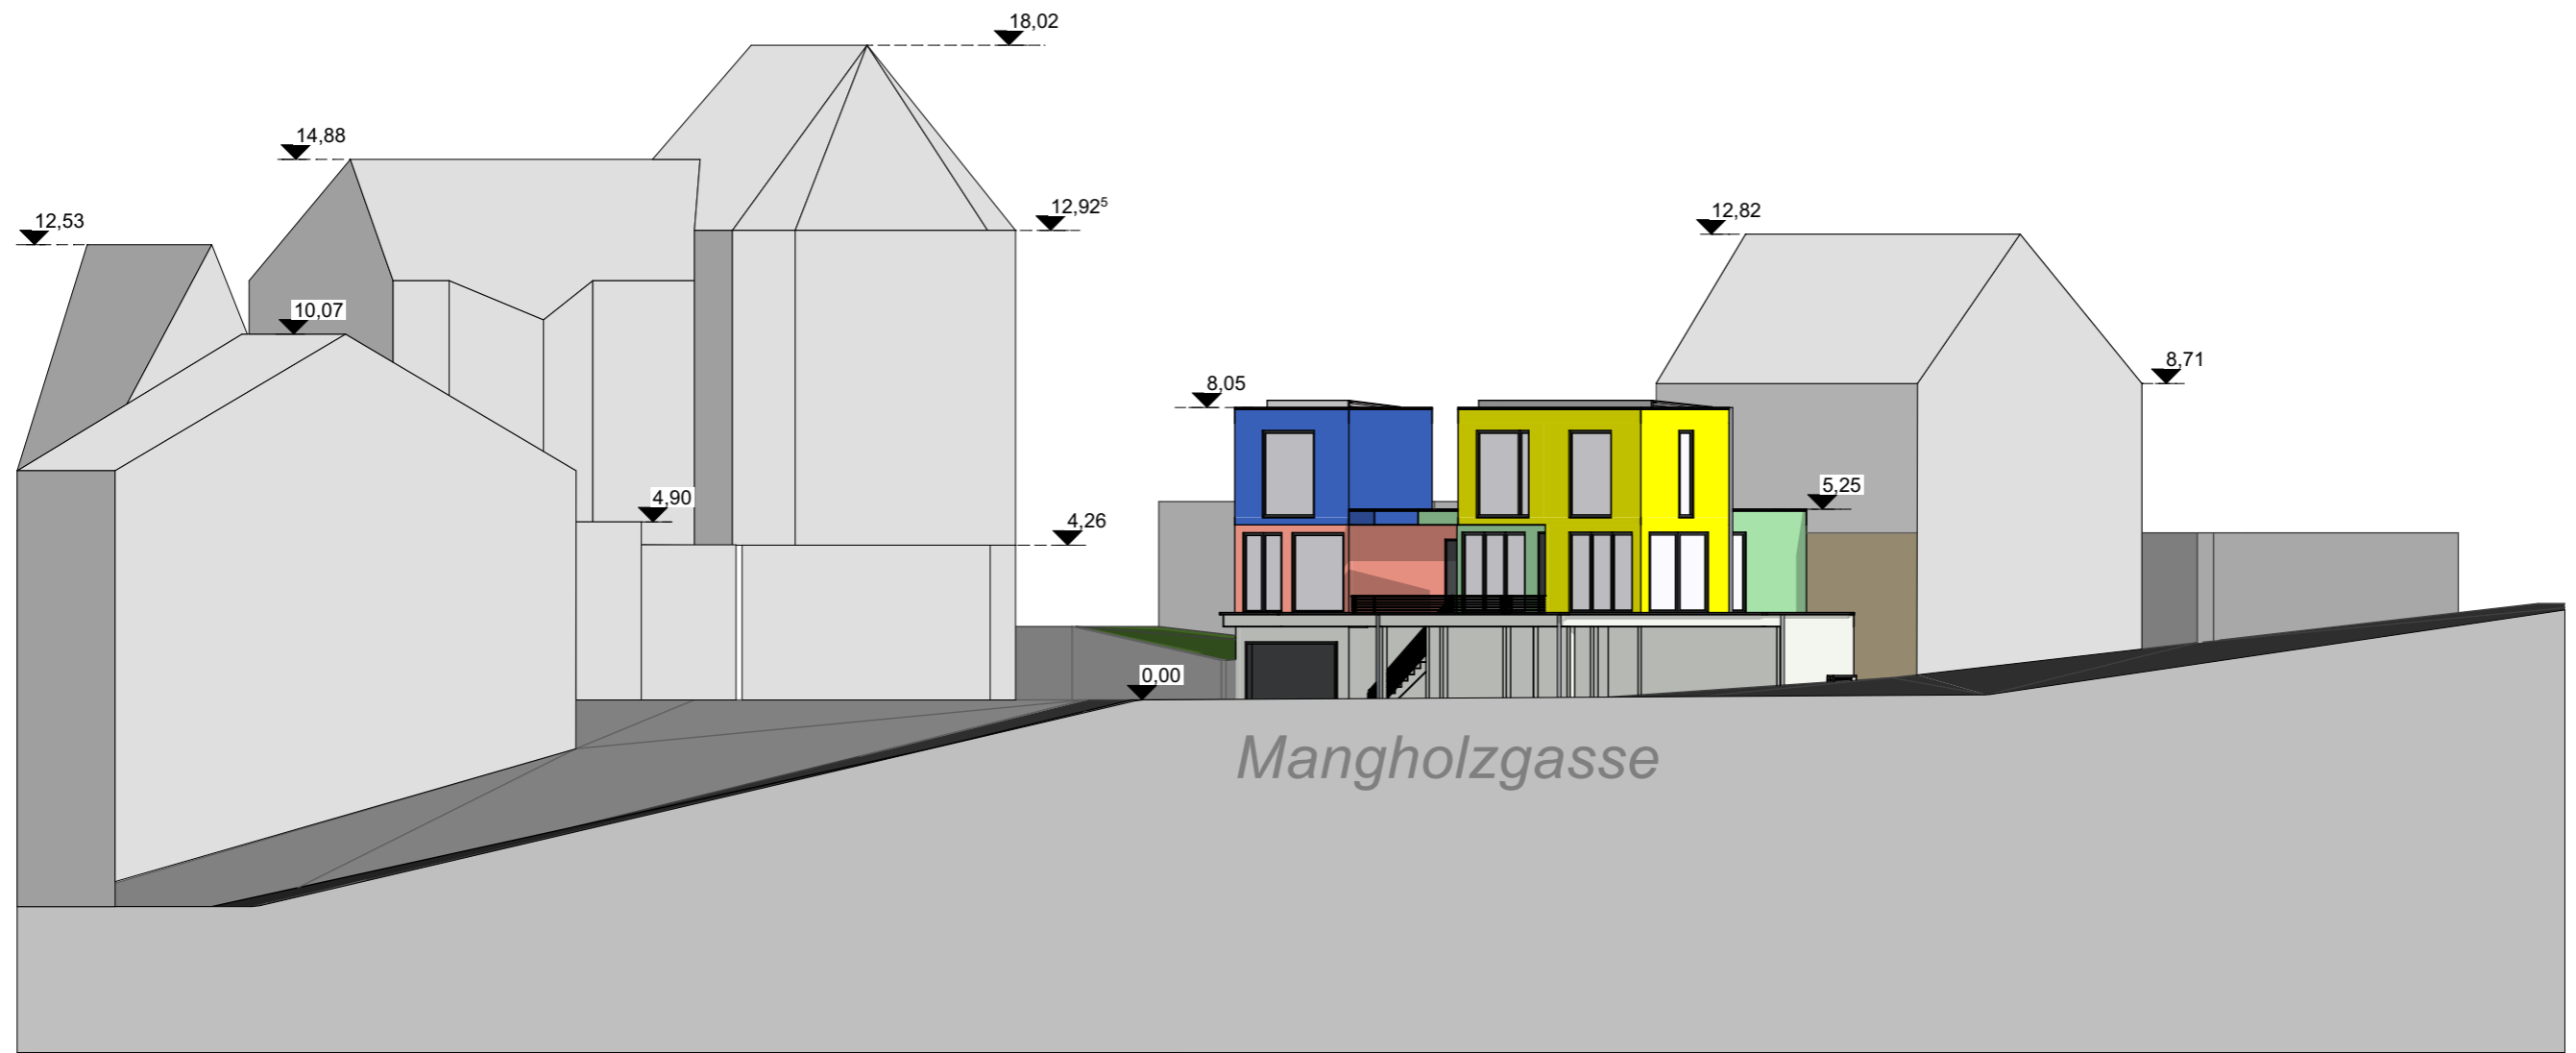

Straßenabwicklung

± 0.00 = EFH 234,99 ü. NN

Planstand 28.06.2023

Bauvorhaben : Neubau eines Tiny Houses

Bauort : 74389 Cleeborn

Straße : Mangholzgasse Flurst. 4959/2


Straßenabwicklung

Maßstab :
1:200

Plan Nr. :
6

Datum : 28.06.2023
Unterschrift Architekt :

Datum : 28.06.2023
Unterschrift Bauherr :

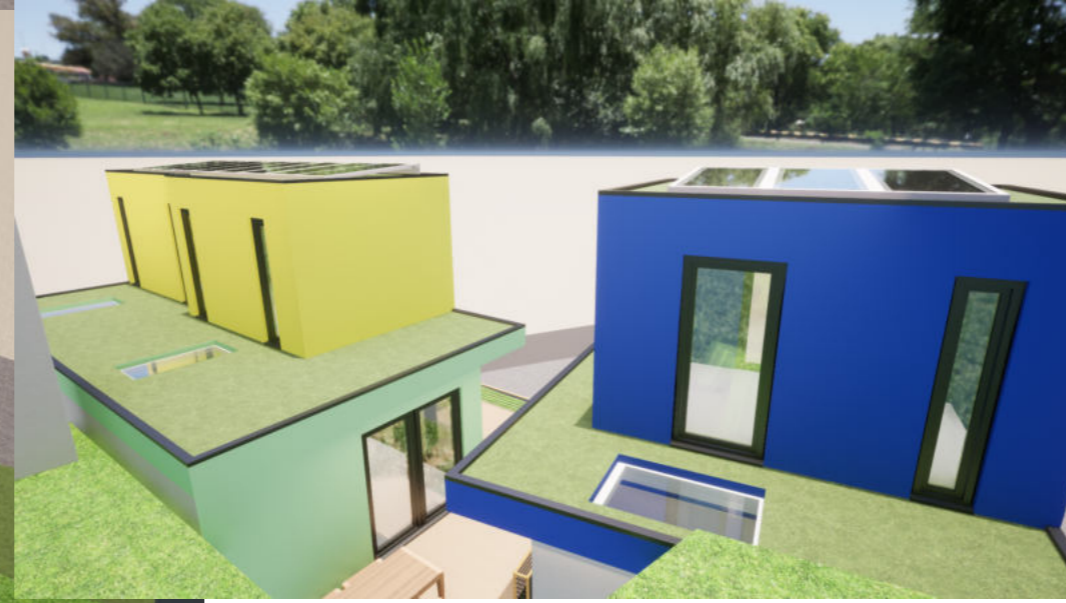

Planstand 28.06.2023

Bauvorhaben : Neubau eines Tiny Houses

Bauort : 74389 Cleeborn
 Straße : Mangholzgasse Flurst. 4959/2

Perspektiven

Maßstab :
1:100
 Plan Nr. :
8

Datum : 28.06.2023
 Unterschrift Architekt :

Datum : 28.06.2023
 Unterschrift Bauherr :