



Karte

Gemarkung Cleebronn

FN Nr. 2021/17

Maßstab 1 : 500

Anlage 1 BSV 28/2022

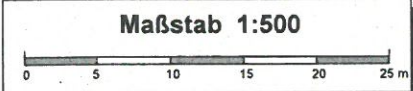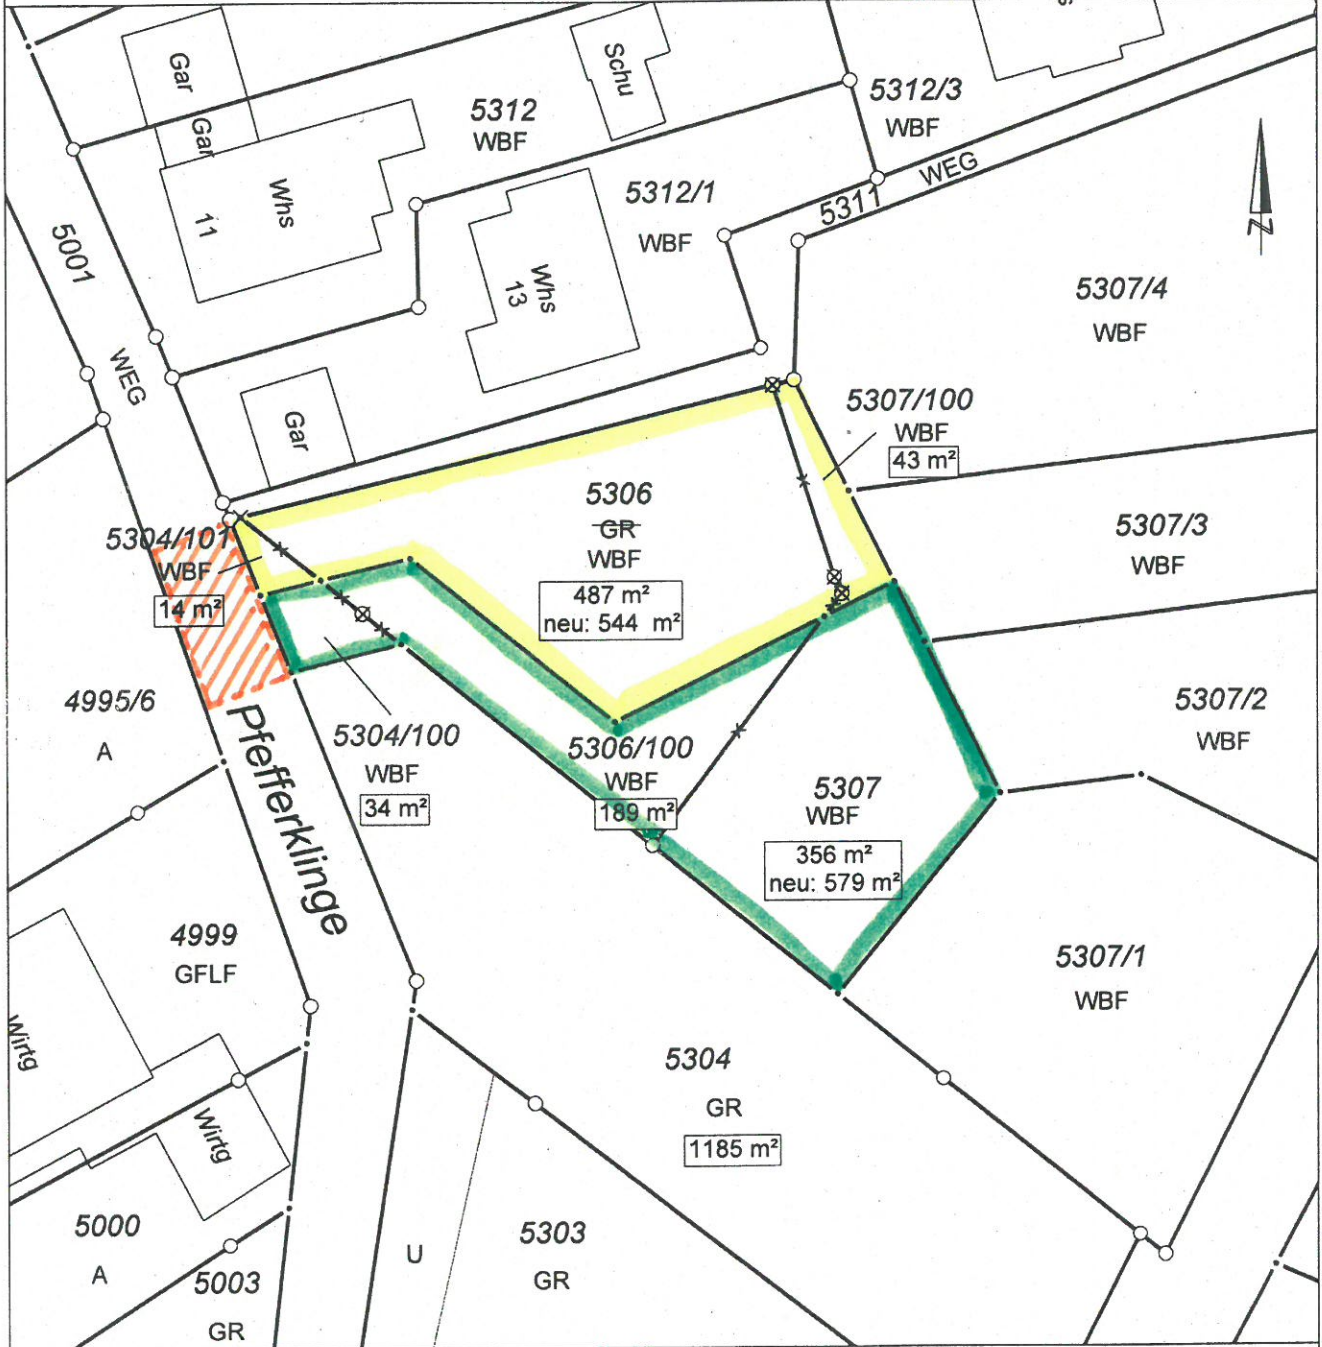

Grenze abgemarkt / unabgemarkt

- bestehenbleibend ○
- neu ○
- wegfallend ⊗

Käser
ingenieure

Vermessung · Stadtplanung
Öffentlich bestellter Vermessungsingenieur
Dipl. Ing. Matthias Käser
Kirchstraße 5, 74199 Untergruppenbach
Tel. 07131 / 58 23 0 - 0, Fax - 26
hellbronn@kaeser-ingenieure.de
www.kaeser-ingenieure.de