


BESTAND
ABBRUCH
NEU

BAUGESUCH	
Projekt:	Nutzungsänderung Wohnhaus zu 4 Ferienwohnungen
Adresse:	Bönningheimer Str. 38 74389 Cleebrunn


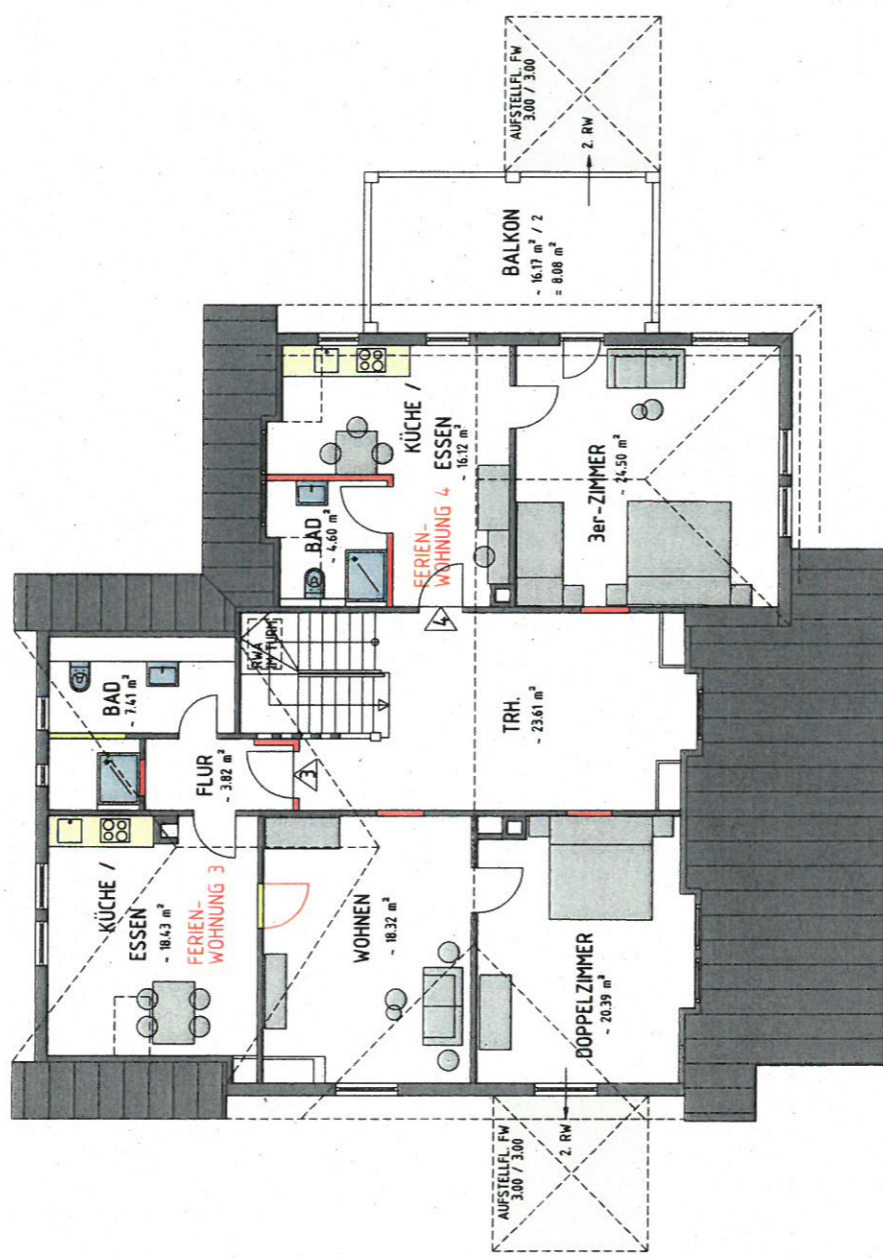


DACHGESCHOSS

PLAN

zum Baugesuch des Jm. Böhlinger, Gutsbesitzer.


Schloss Pörsheim.

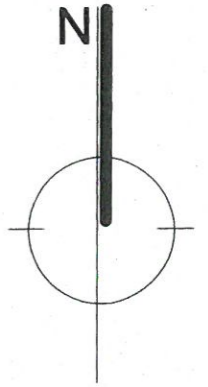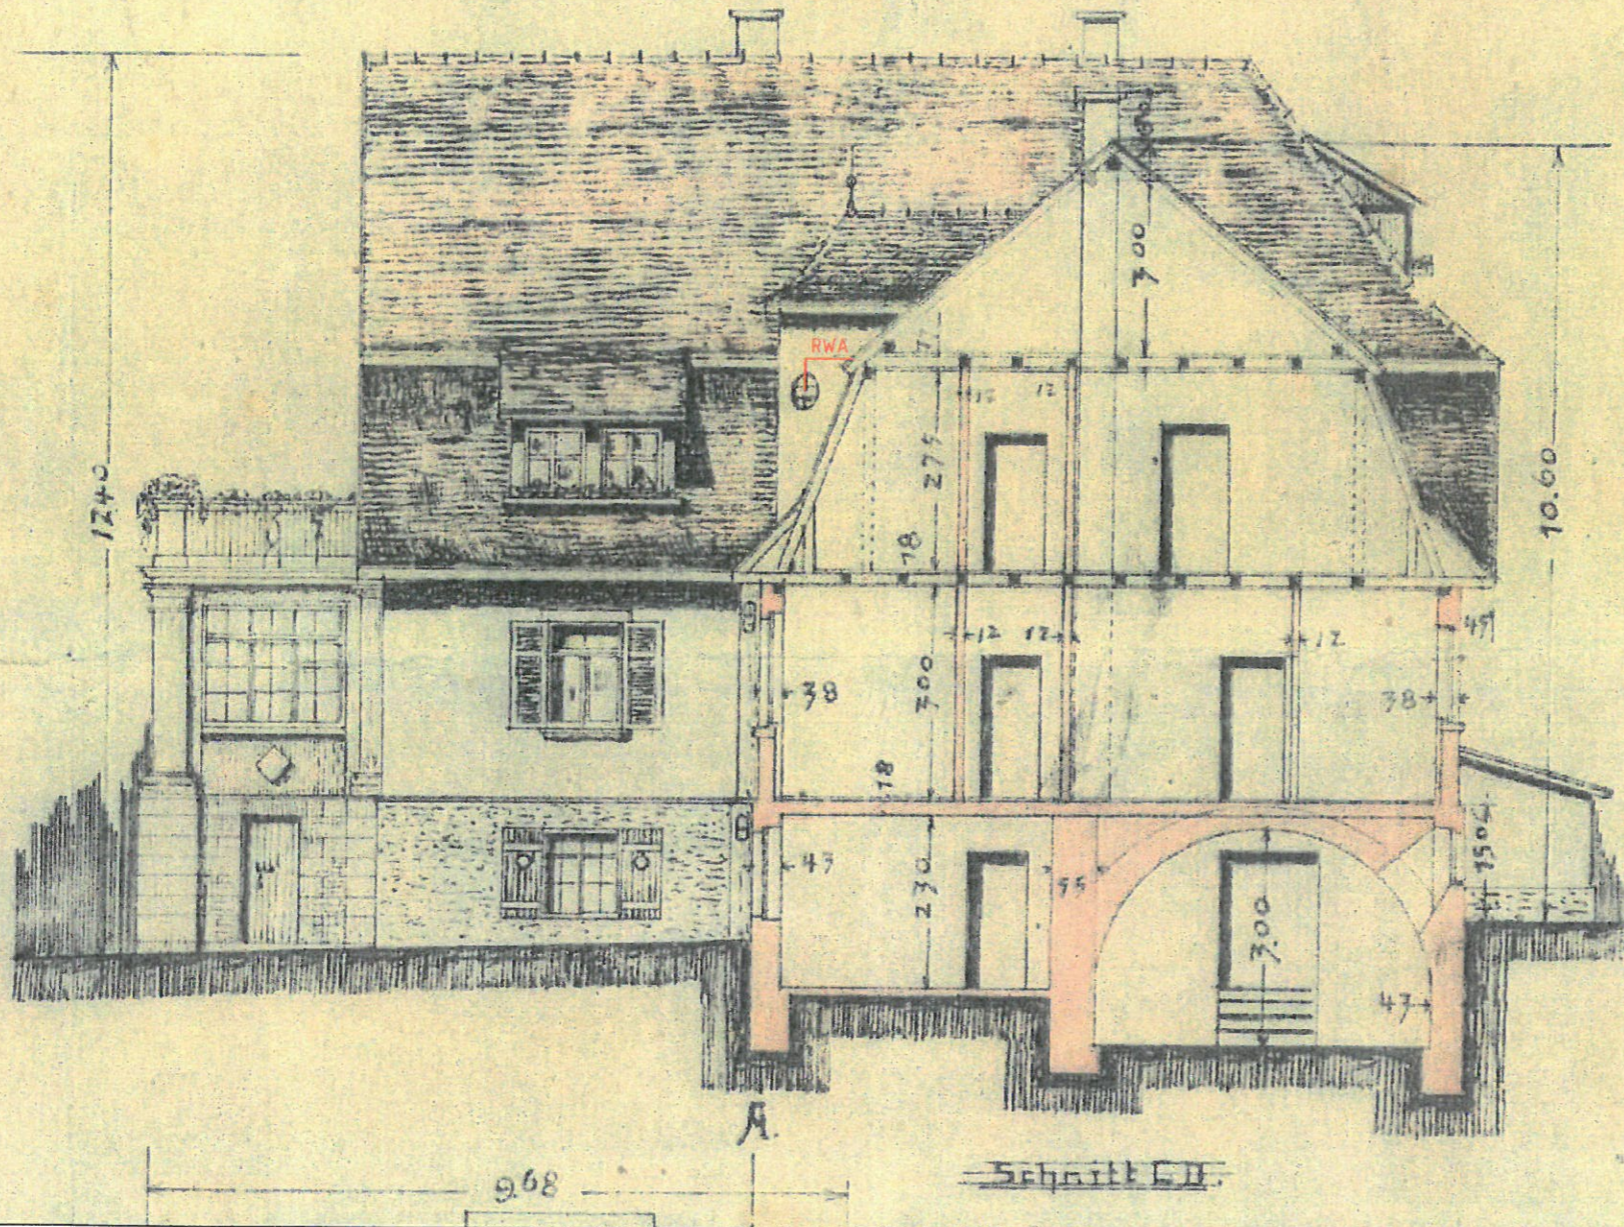

BESTAND
ABBRUCH
NEU

BAUGESUCH	
Projekt:	Nutzungsänderung Wohnhaus zu 4 Ferienwohnungen
Adresse:	Bönninger Str. 38 74389 Cleebronn

13.60
12.87
3.43
1.78
3.15
1.15
3.15
1.75
4.15
36.5
36.5

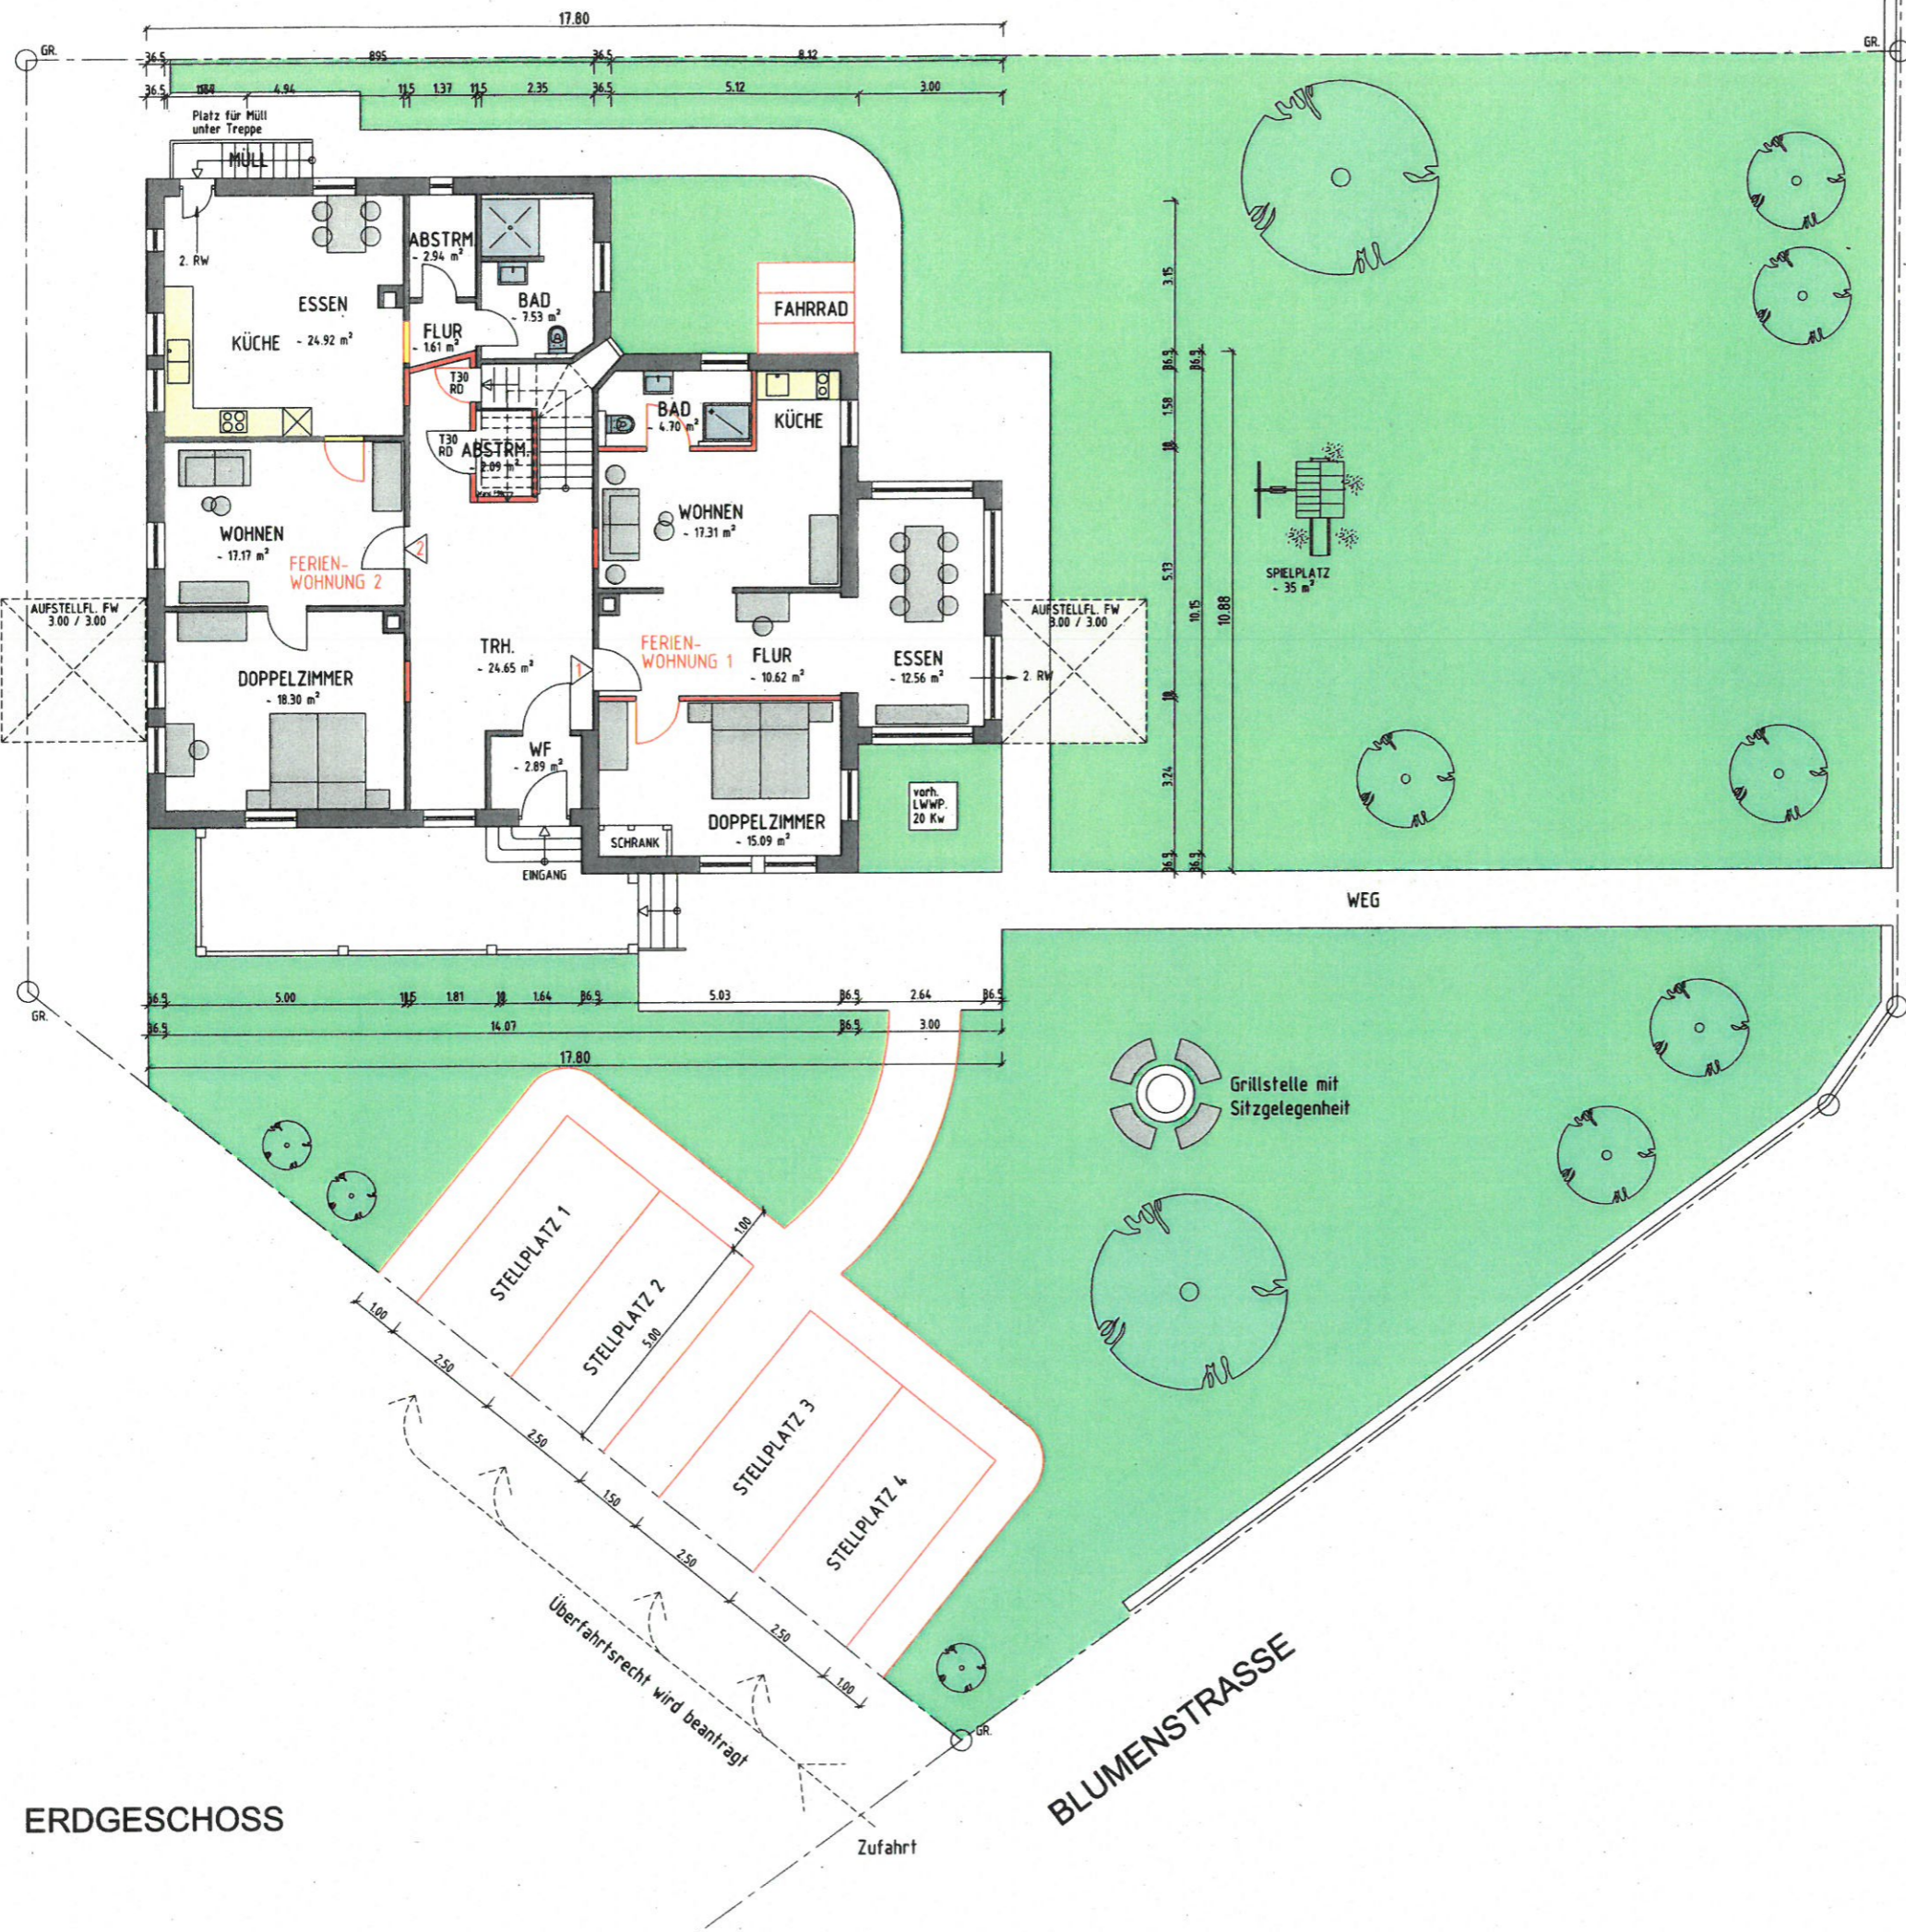

ERDGESCHOSS

BÖNNIGHEIMERSTRASSE



BLUMENSTRASSE



BESTAND
ABBRUCH
NEU

BAUGESUCH	
Projekt:	Nutzungsänderung Wohnhaus zu 4 Ferienwohnungen
Adresse:	Bönninghelmer Str. 38 74389 Clebronn

K. Oberamt Brackenheim.

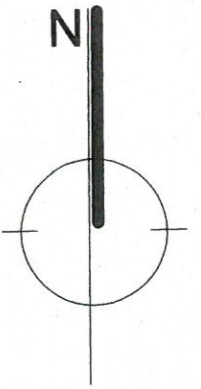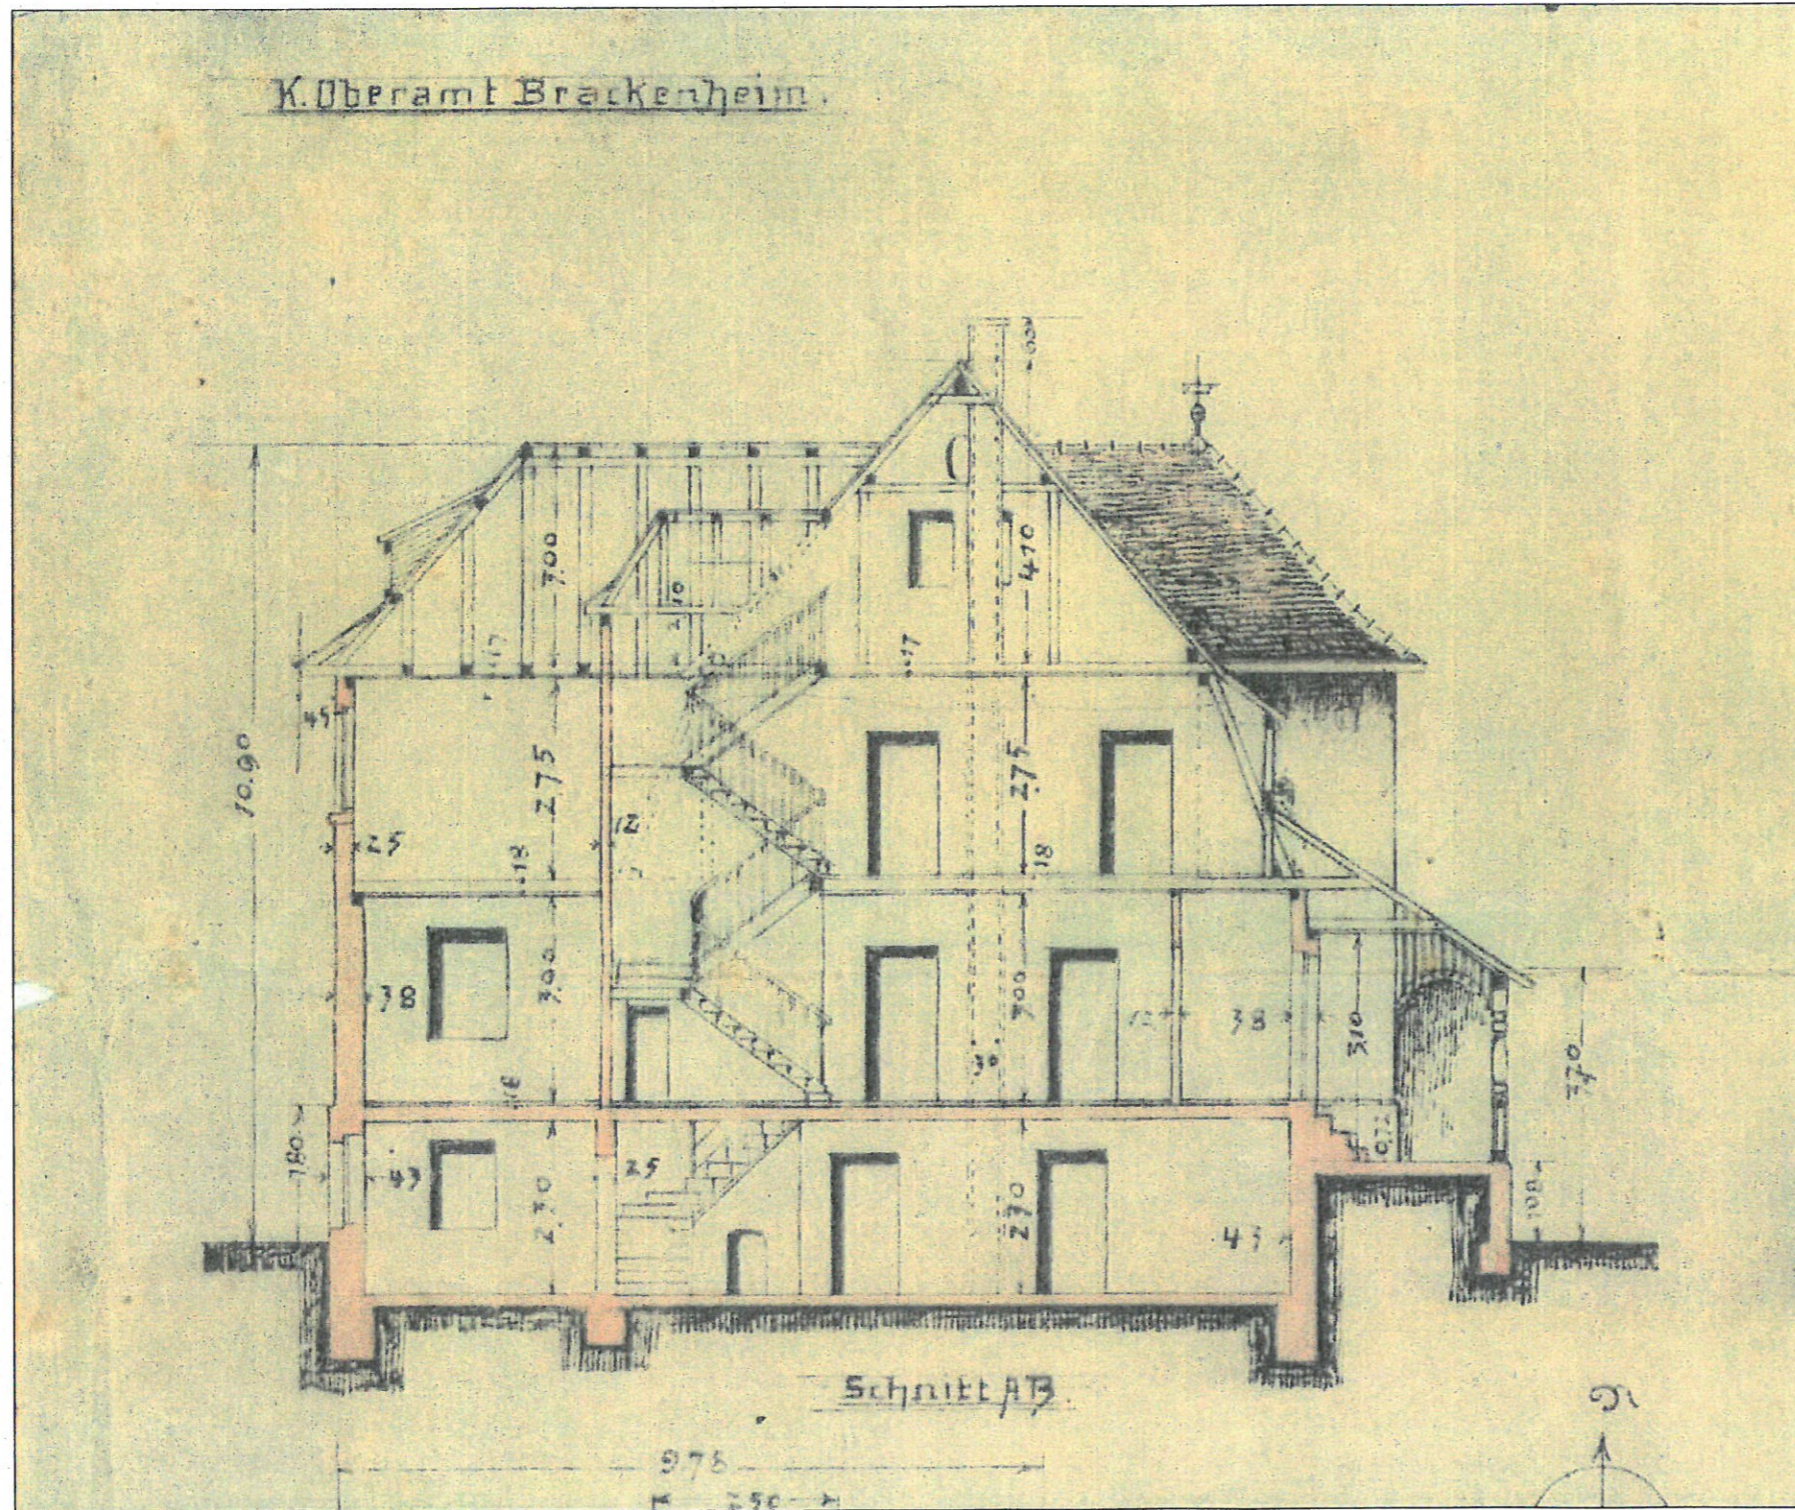



BESTAND

ABBRUCH

NEU

BAUGESUCH

Projekt:	Nutzungsänderung Wohnhaus zu 4 Ferienwohnungen
Adresse:	Bönnigheimer Str. 38 74389 Cleebronn

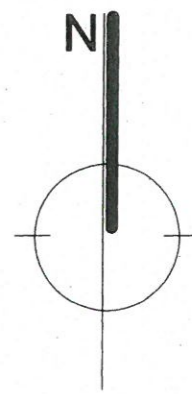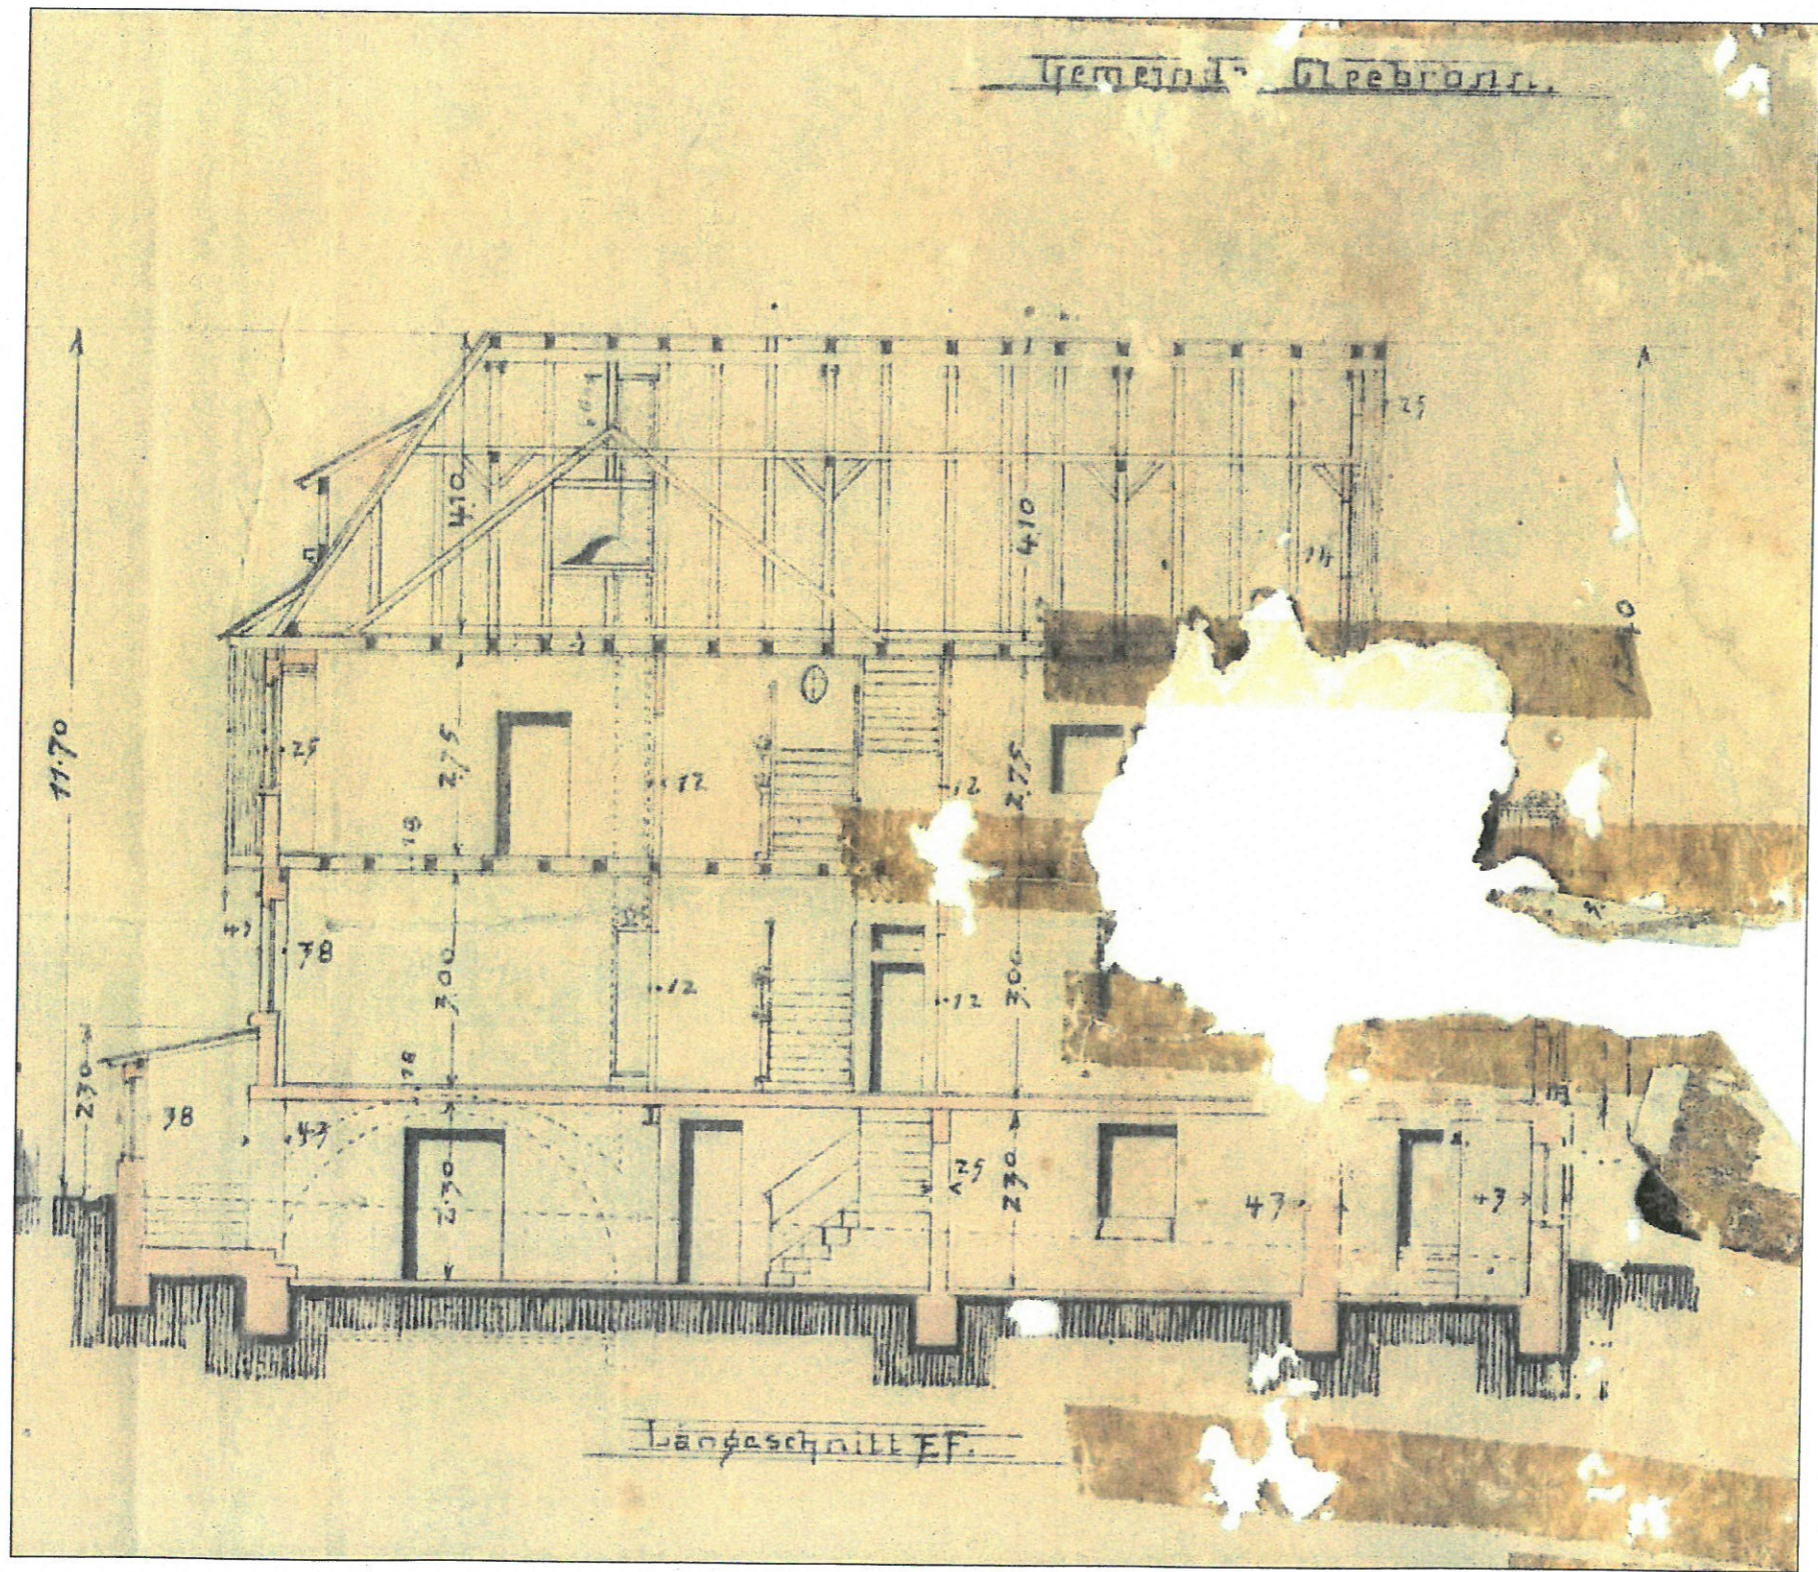

BESTAND
ABBRUCH
NEU

BAUGESUCH	
Projekt:	Nutzungsänderung Wohnhaus zu 4 Ferienwohnungen
Adresse:	Bönninger Str. 38 74389 Cleeborn