

Legende:

- Einschnittböschung
- Fahrbahn mit Achse
- Vollausbau (asphaltiert)
- Dammböschung
- Fahrbahn - Vollausbau
- Gehweg - Pflaster
- Parkplatz - Pflaster
- Grünfläche
- Deckensanierung / Angleichen
- Tiefbordstein (TB) 8/25
- Hochbordstein (HB) 12/15/30
- Rundbordstein (RB) 15/22
- Absenkestein / Übergangstein
- Straßenachse
- Profilinie
- Stationierung
- Radien der Hauptachse
- Neigungswechsel mit Angaben von Gefälle, Lage, Halbmesser, Längen und Stich
- Hochpunkt/ Tiefpunkt der Gradiente
- Querneigung
- Regelquerschnitt
- best. / entf. Wasserschacht
- best. Kanalschacht
- best. Zaun
- best. Holzmast
- gepl./ entf./ best. Baum / best. Baumquartier
- best. Einfahrt
- best. Mauer
- best. Höhenangaben
- Wasserschutzzone I / II / III
- Naturpark "Stromberg-Heuchelberg"
- HQ 100 Linie

Datum	Gezeichnet	Änderung	Index

**Erschließung Neubau Kindergarten Botenheimer Weg
Gemeinde Cleeborn, Kreis Heilbronn**

Bauvorhaben

Lageplan Straßenbau Variante 1

Planinhalt

Vorplanung August 2019

Leistungsphase

	1 : 250
	Maßstab
	L1.031
	Plotnummer
049.015.00	Projektnummer
Koordinatensystem: Gauß-Krüger	Höhensystem: m ü. NN

Gemeinde Cleeborn
Kreis Heilbronn
Keltergasse 2
74389 Cleeborn

Genehmigt

motion
Ing.-Gesellschaft für moderne Tiefbauorganisation

PLANUNG BERATUNG KOORDINATION

Siedlungswasserwirtschaft
Ver- und Entsorgung
Straßenwesen

König-Wilhelm-Straße 75
74380 Ilsfeld
Telefon: (07062) 6794-0
Telefax: (07062) 6794-29
E-mail: info@i-mo-ti-on.de

Geschäftsführer


Ilsfeld, den 30. August 2019

Projektleiter

3.1

Bearbeitet Gezeichnet Geprüft Fertigung

Regelquerschnitt RQ 1
 Botenheimer Weg
 Station 0+071.000

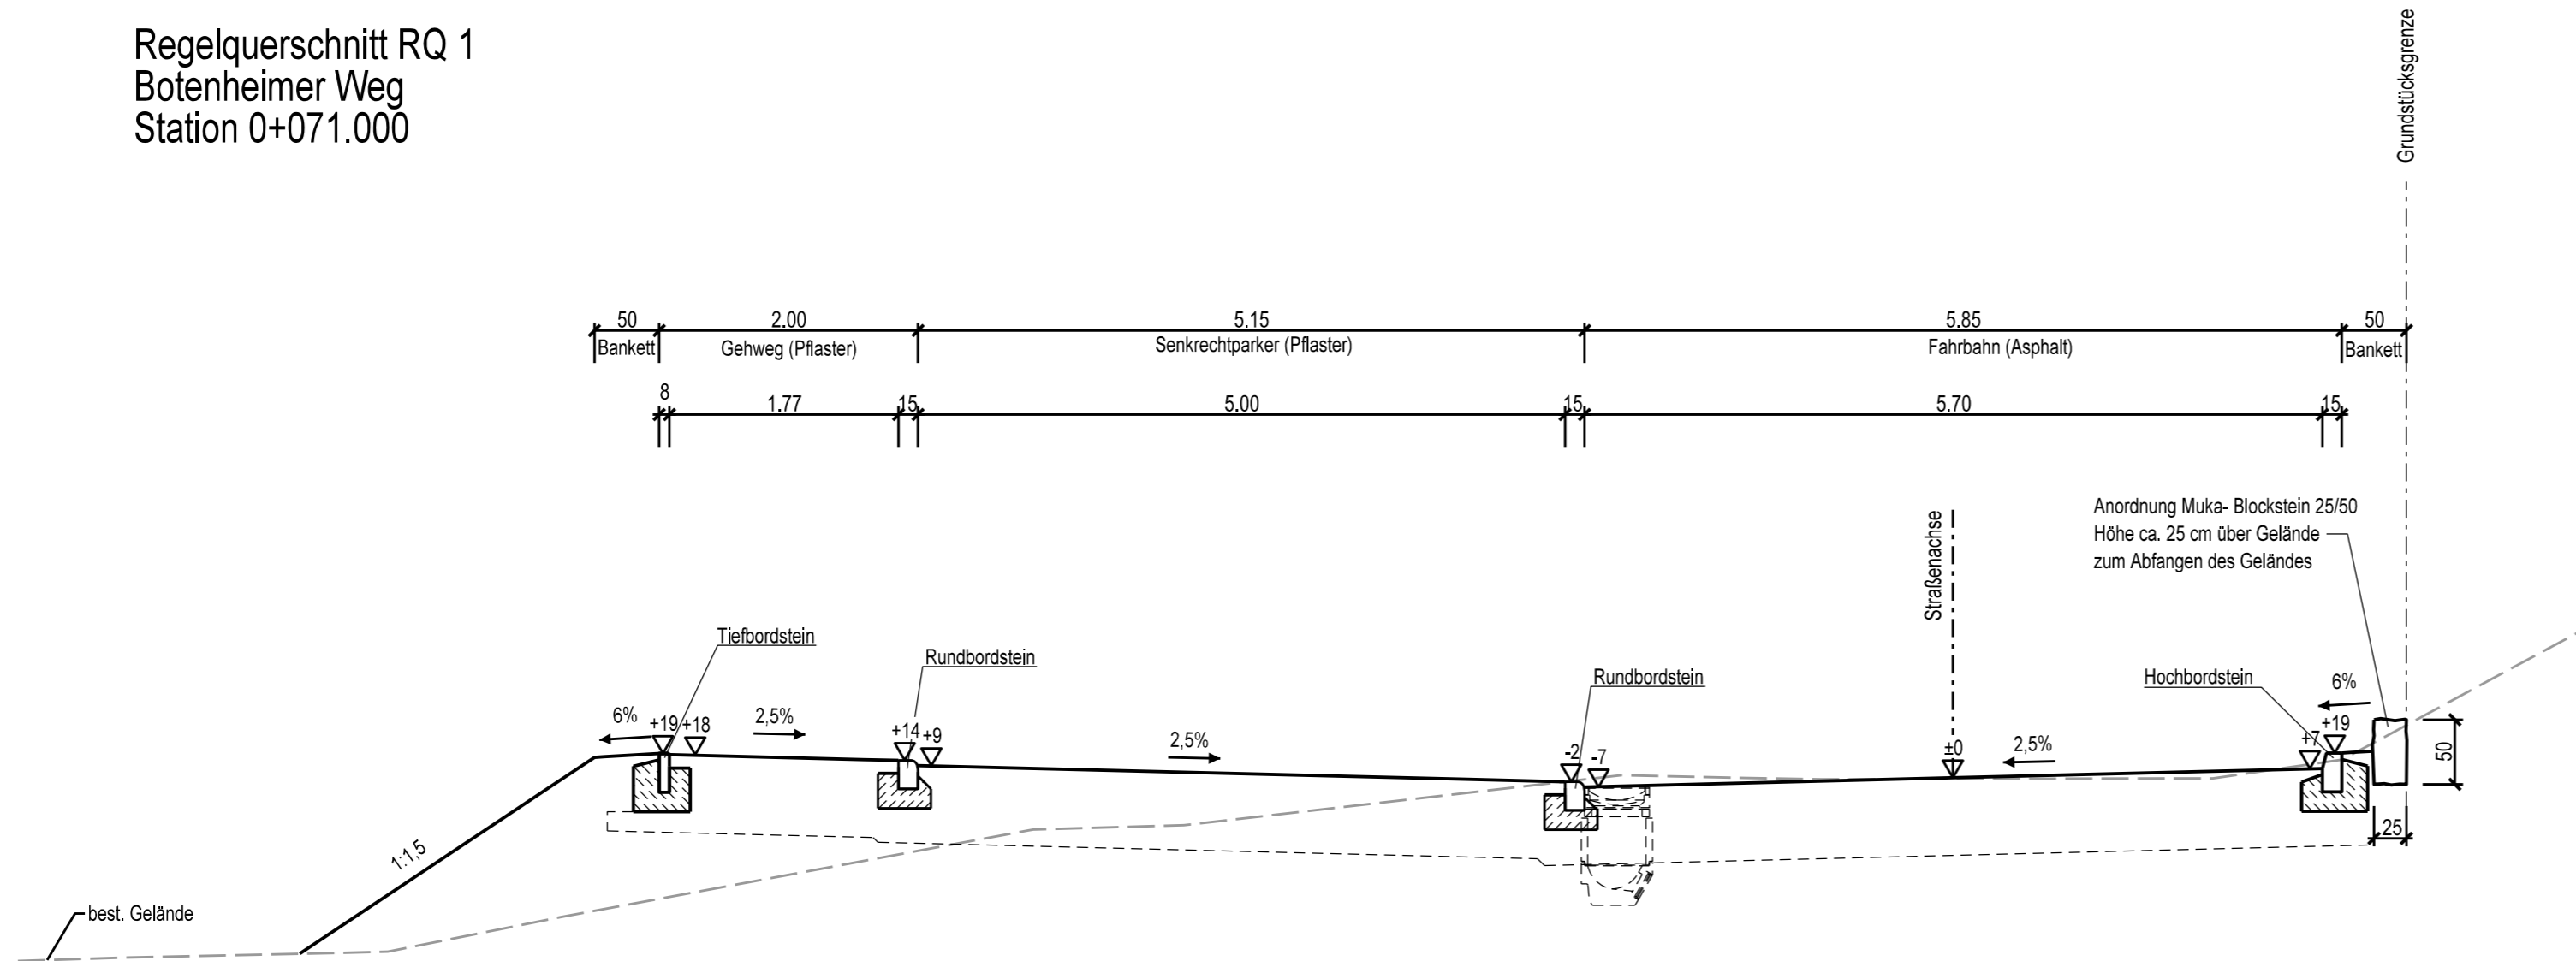

Datum	Gezeichnet	Änderung	Index

Erschließung Neubau Kindergarten Botenheimer Weg
 Gemeinde Cleebronn, Kreis Heilbronn

Bauvorhaben

Regelquerschnitte RQ 1


Planinhalt

Vorplanung August 2019

Leistungsphase

	1 : 50
	Maßstab
	L3.041
	Plotnummer
Projektnummer	049.015.00
Koordinatensystem: Gauß-Krüger	Höhensystem: m ü. NN

Gemeinde Cleebronn
 Kreis Heilbronn
 Keltergasse 2
 74389 Cleebronn

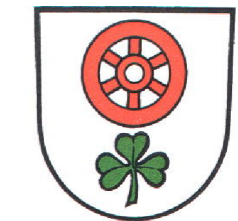

Genehmigt



INGENIEURBÜRO

PLANUNG BERATUNG KOORDINATION

Siedlungswasserwirtschaft
 Ver- und Entsorgung
 Straßenwesen

König-Wilhelm-Straße 75
 74360 Ilsfeld
 Telefon: (07062) 6794-0
 Telefax: (07062) 6794-29
 E-mail: info@i-mo-ti-on.de

Ilsfeld, den 30. August 2019

Bearbeitet	Gezeichnet	Geprüft	Fertigung	Anlage
				4.1