



BAUVORANFRAGE

Beschreibung: Abriss Schuppen und Neubau eines 3-Familienhauses (3 Generationenhaus) mit Doppelgarage und 2 Stpl.

Objekt: Flst. 279/2, 277/3, 277/4, 279/3
Alte Steige 21/1
74389 Clebronn

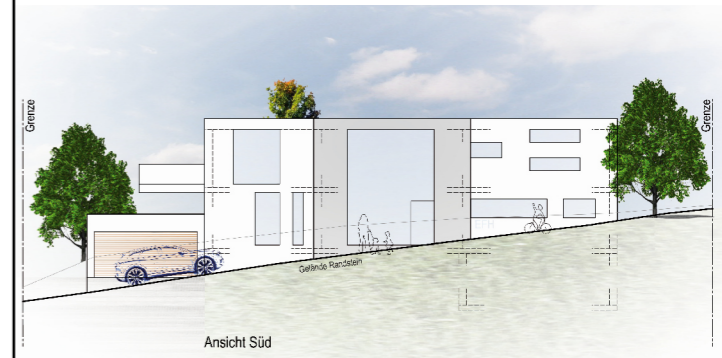


LAGEPLANSKIZZE 1/500

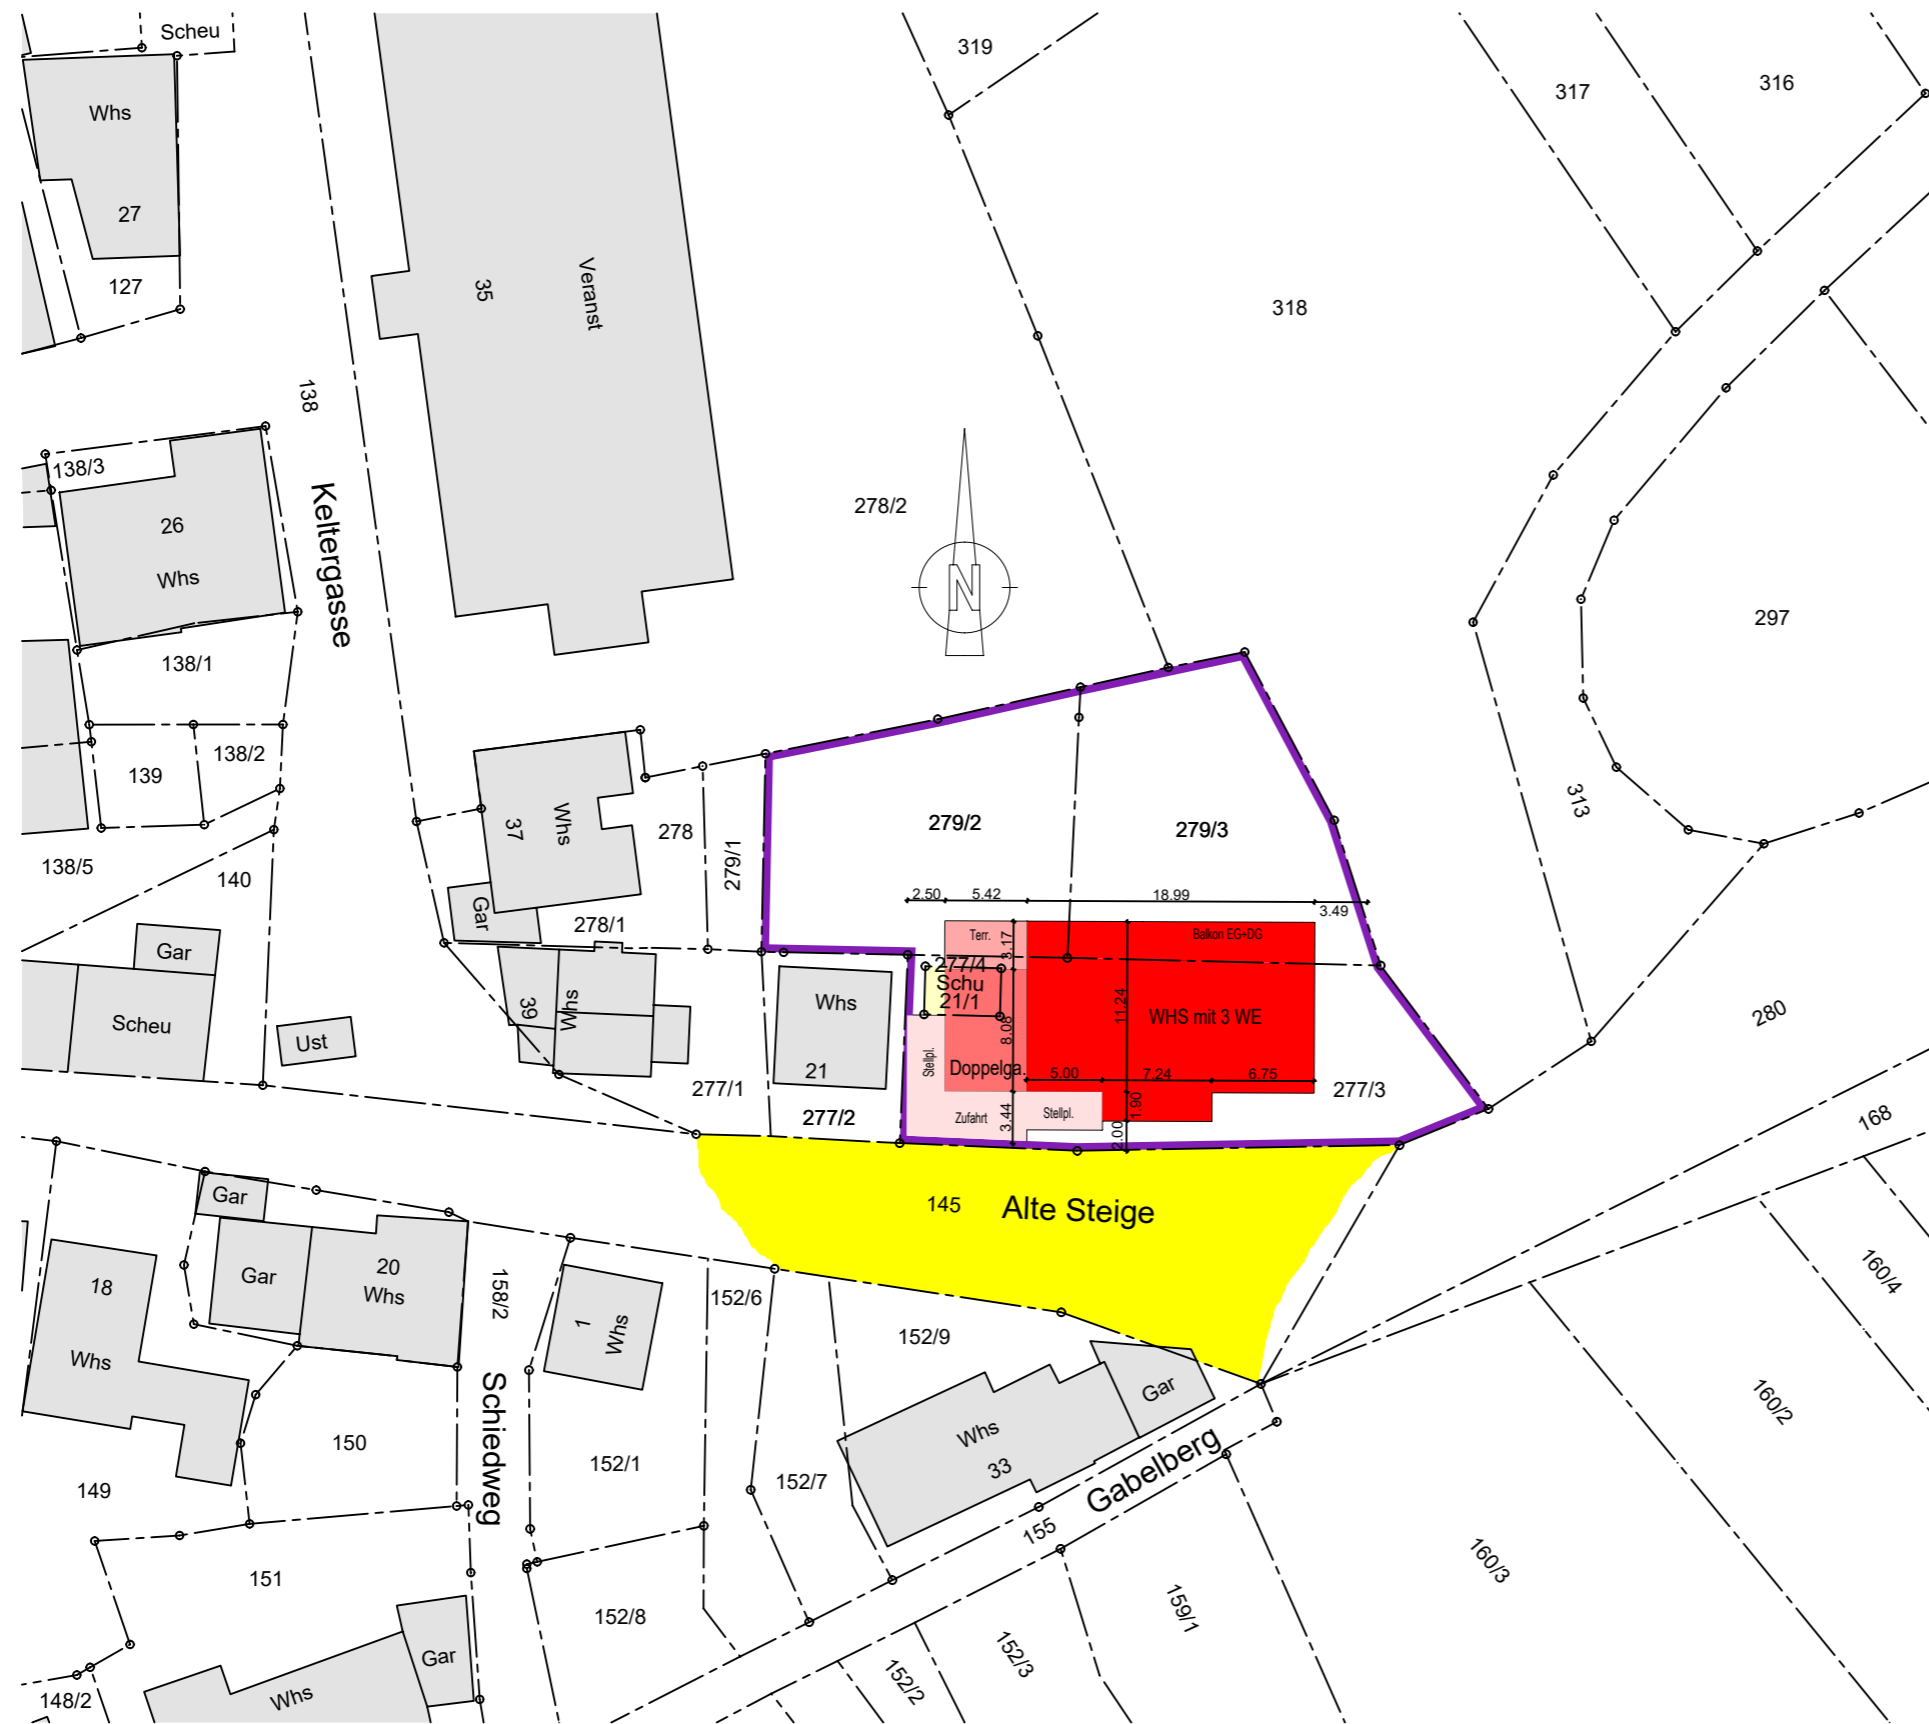

BAUVORANFRAGE

Beschreibung: Abriss Schuppen und Neubau eines 3-Familienhauses (3 Generationenhaus) mit Doppelgarage und 2 Stpl.

Objekt: Flst. 279/2, 277/3, 277/4, 279/3
Alte Steige 21/1
74389 Clebronn

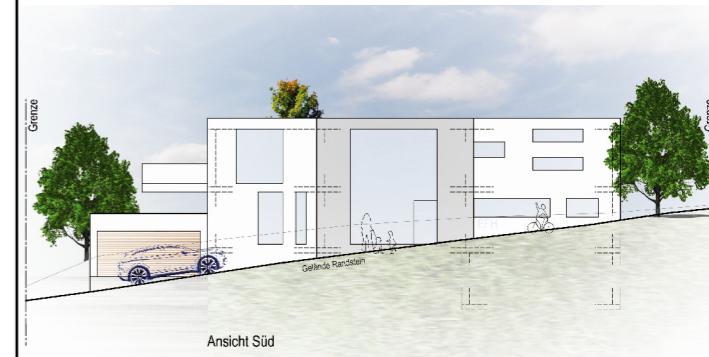


ABSTANDSFLÄCHEN 1/500




BAUVORANFRAGE

Beschreibung: Abriss Schuppen und Neubau eines 3-Familienhauses (3 Generationenhaus) mit Doppelgarage und 2 Stpl.

Objekt: Flst. 279/2, 277/3, 277/4, 279/3
Alte Steige 21/1
74389 Clebronn

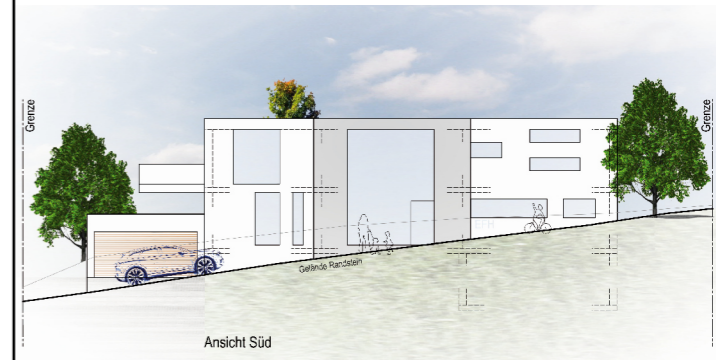


AUSSENANLAGEN / DACHAUFSICHT 1/200

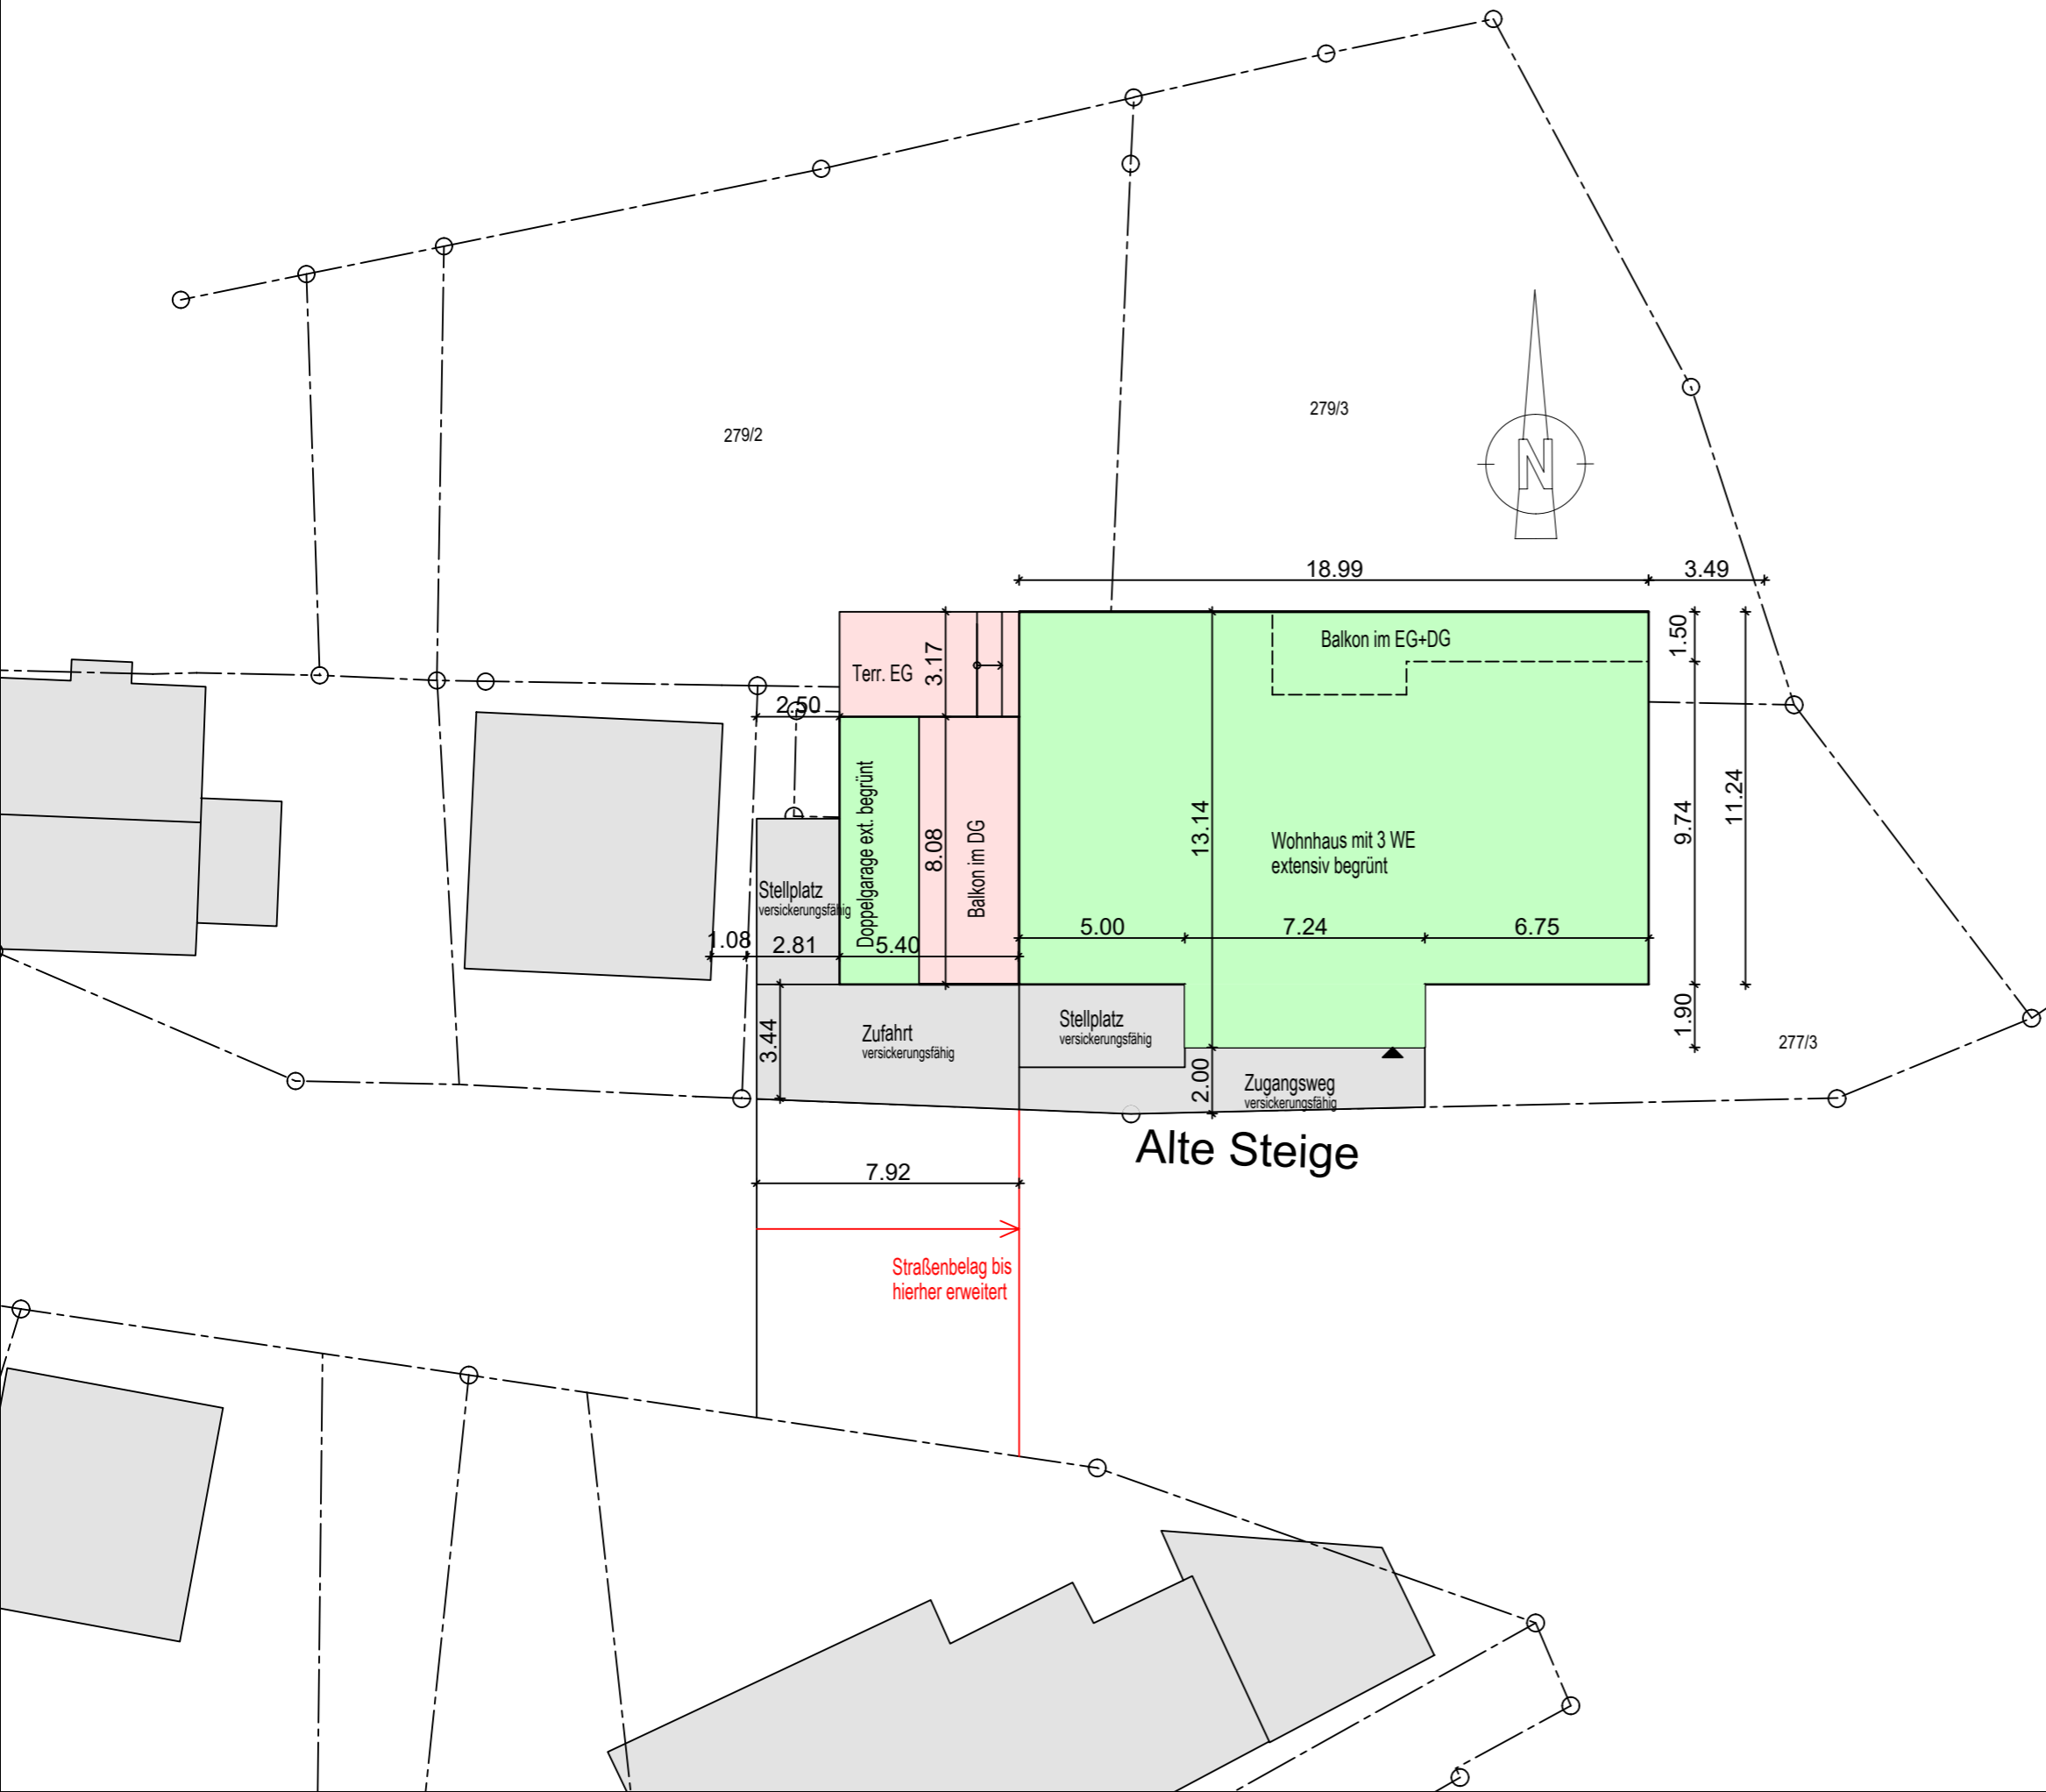


BAUVORANFRAGE

Beschreibung: Abriss Schuppen und Neubau eines 3-Familienhauses (3 Generationenhaus) mit Doppelgarage und 2 Stpl.


Objekt: Flst. 279/2, 277/3, 277/4, 279/3
Alte Steige 21/1
74389 Cleebronn

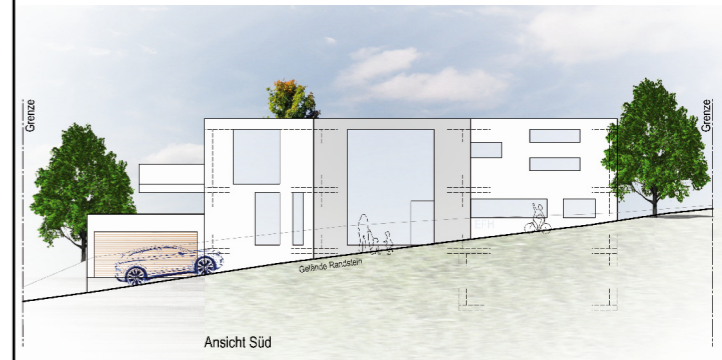

ANSICHT NORD+SÜD 1/100

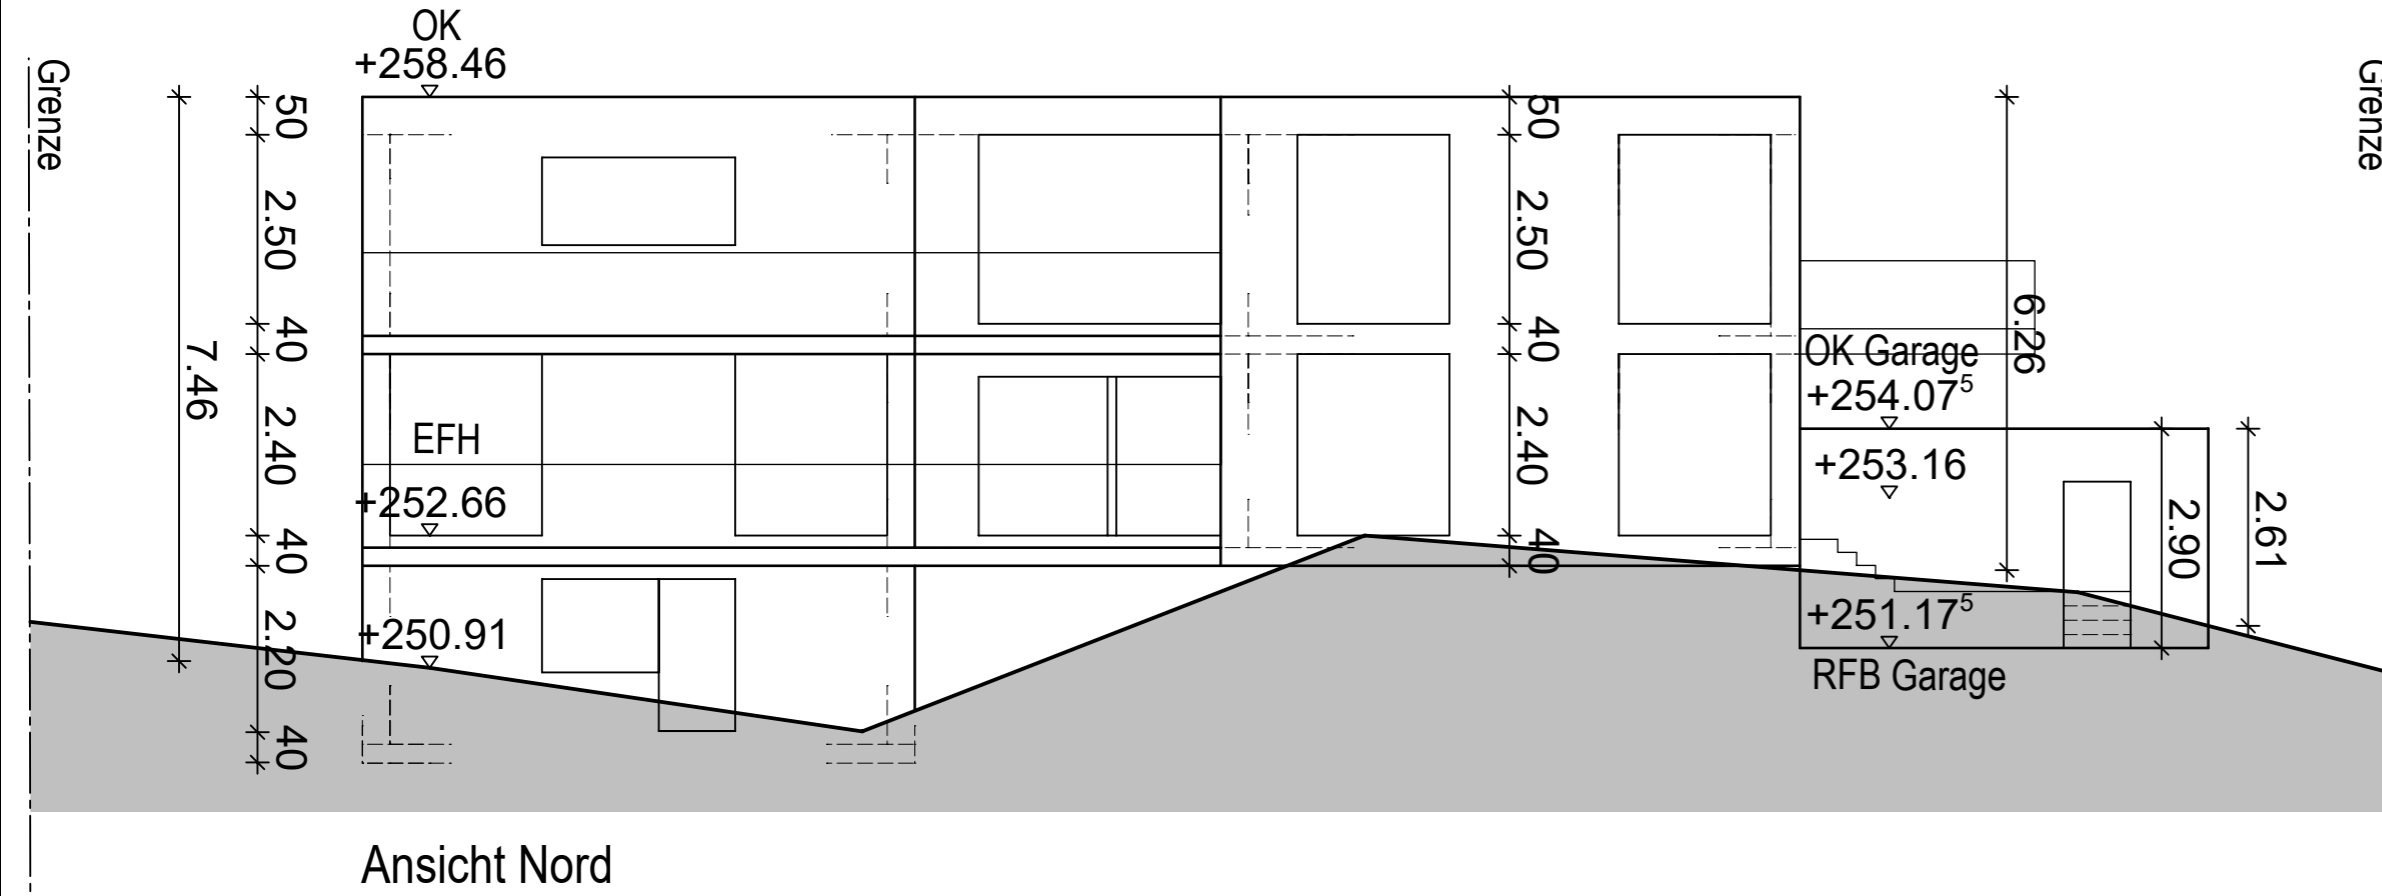

Ansicht Nord



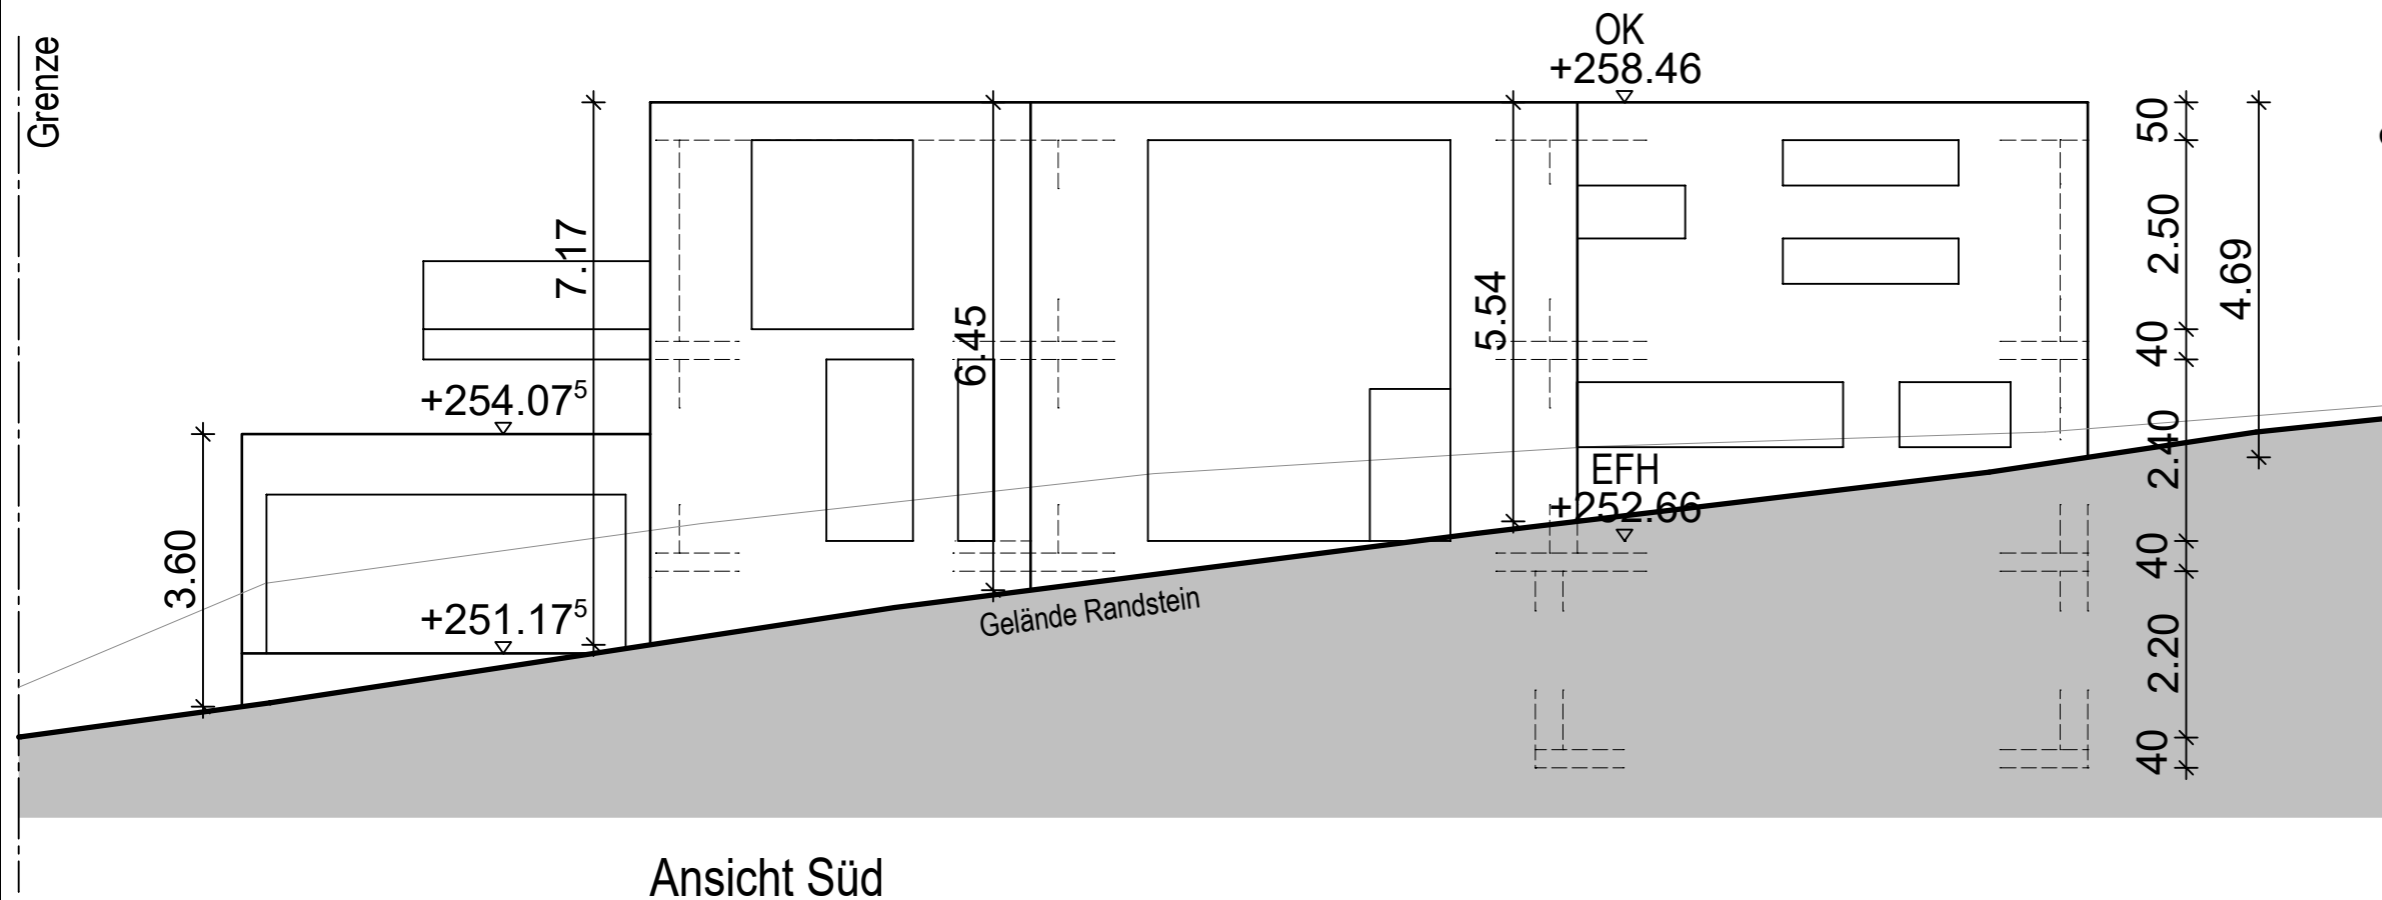


Ansicht Süd

BAUVORANFRAGE

Beschreibung: Abriss Schuppen und Neubau eines 3-Familienhauses (3 Generationenhaus) mit Doppelgarage und 2 Stpl.

Objekt: Flst. 279/2, 277/3, 277/4, 279/3
Alte Steige 21/1
74389 Cleeborn

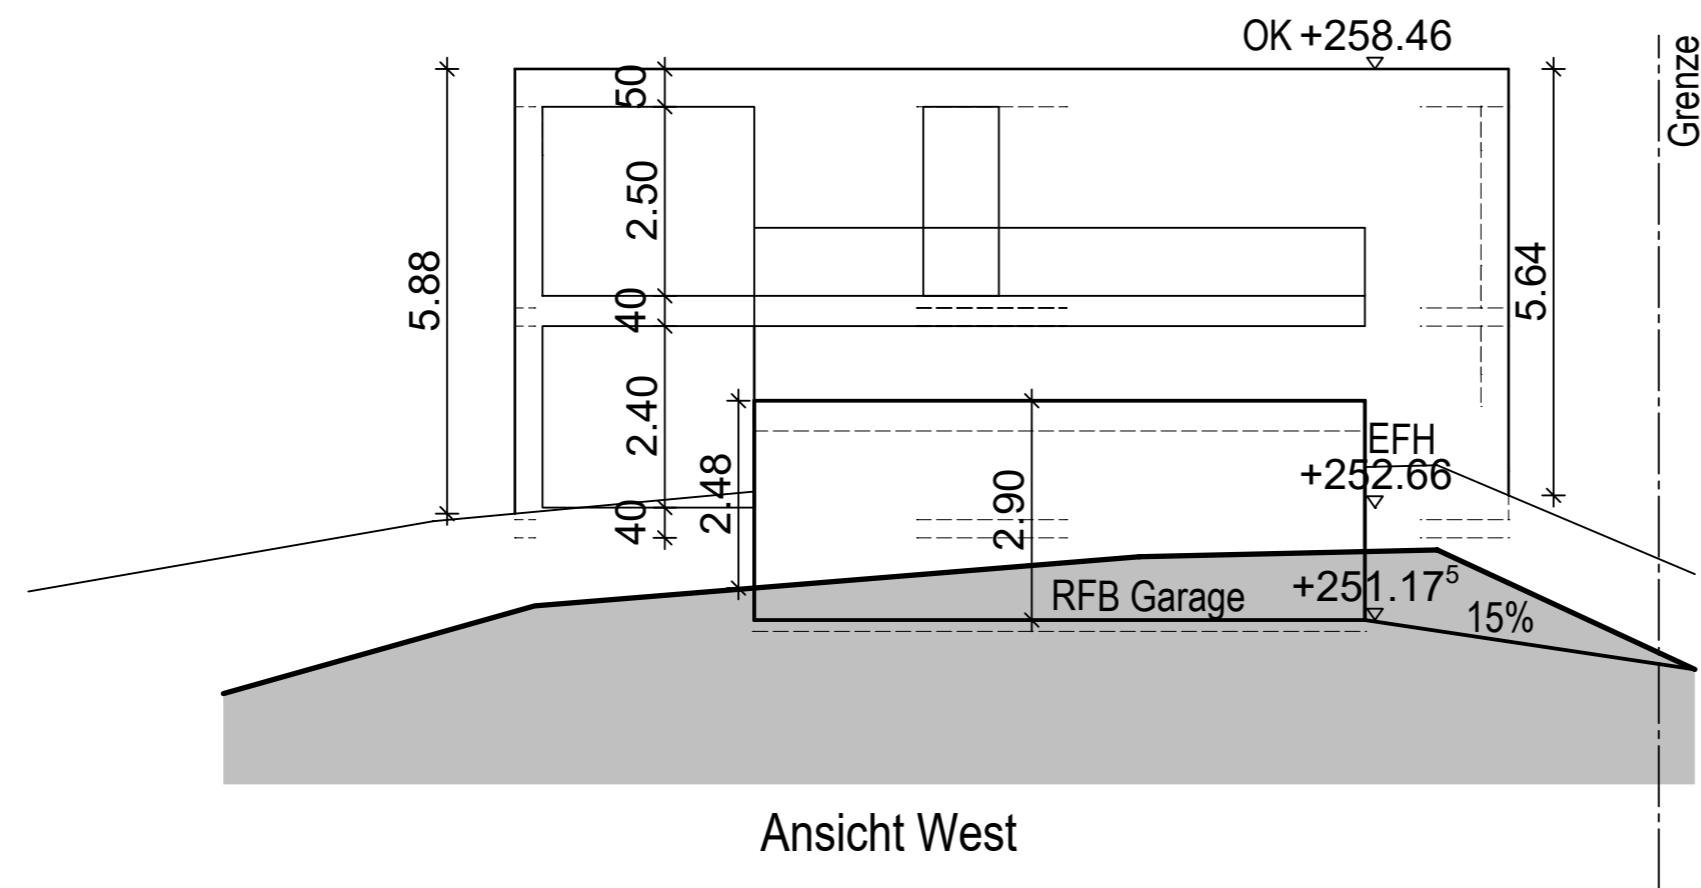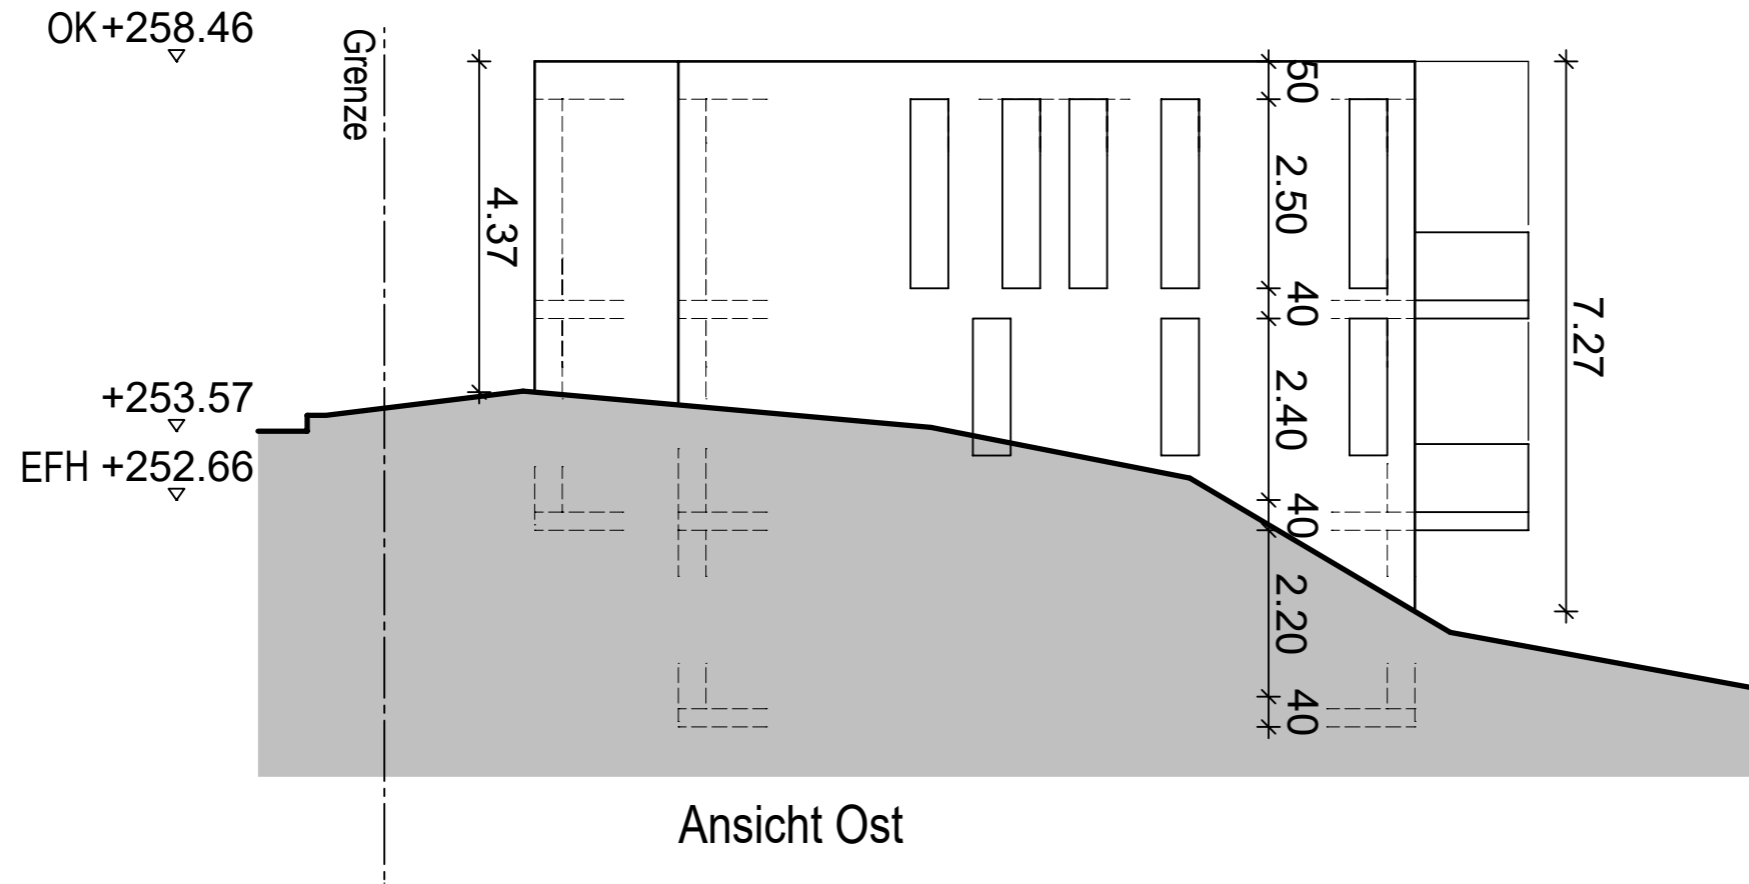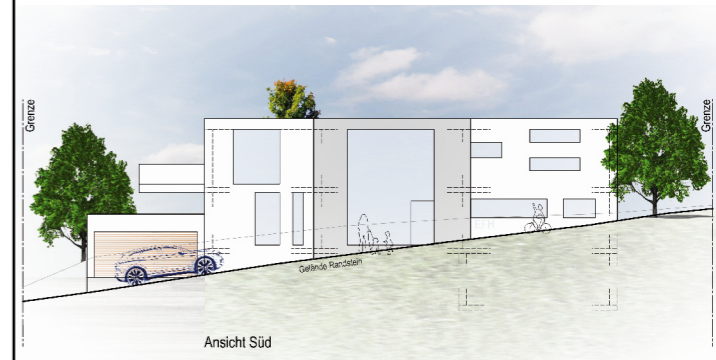


ANSICHT OST+WEST 1/100

BAUVORANFRAGE

Beschreibung: Abriss Schuppen und Neubau eines 3-Familienhauses (3 Generationenhaus) mit Doppelgarage und 2 Stpl.

Objekt: Flst. 279/2, 277/3, 277/4, 279/3
Alte Steige 21/1
74389 Cleebronn


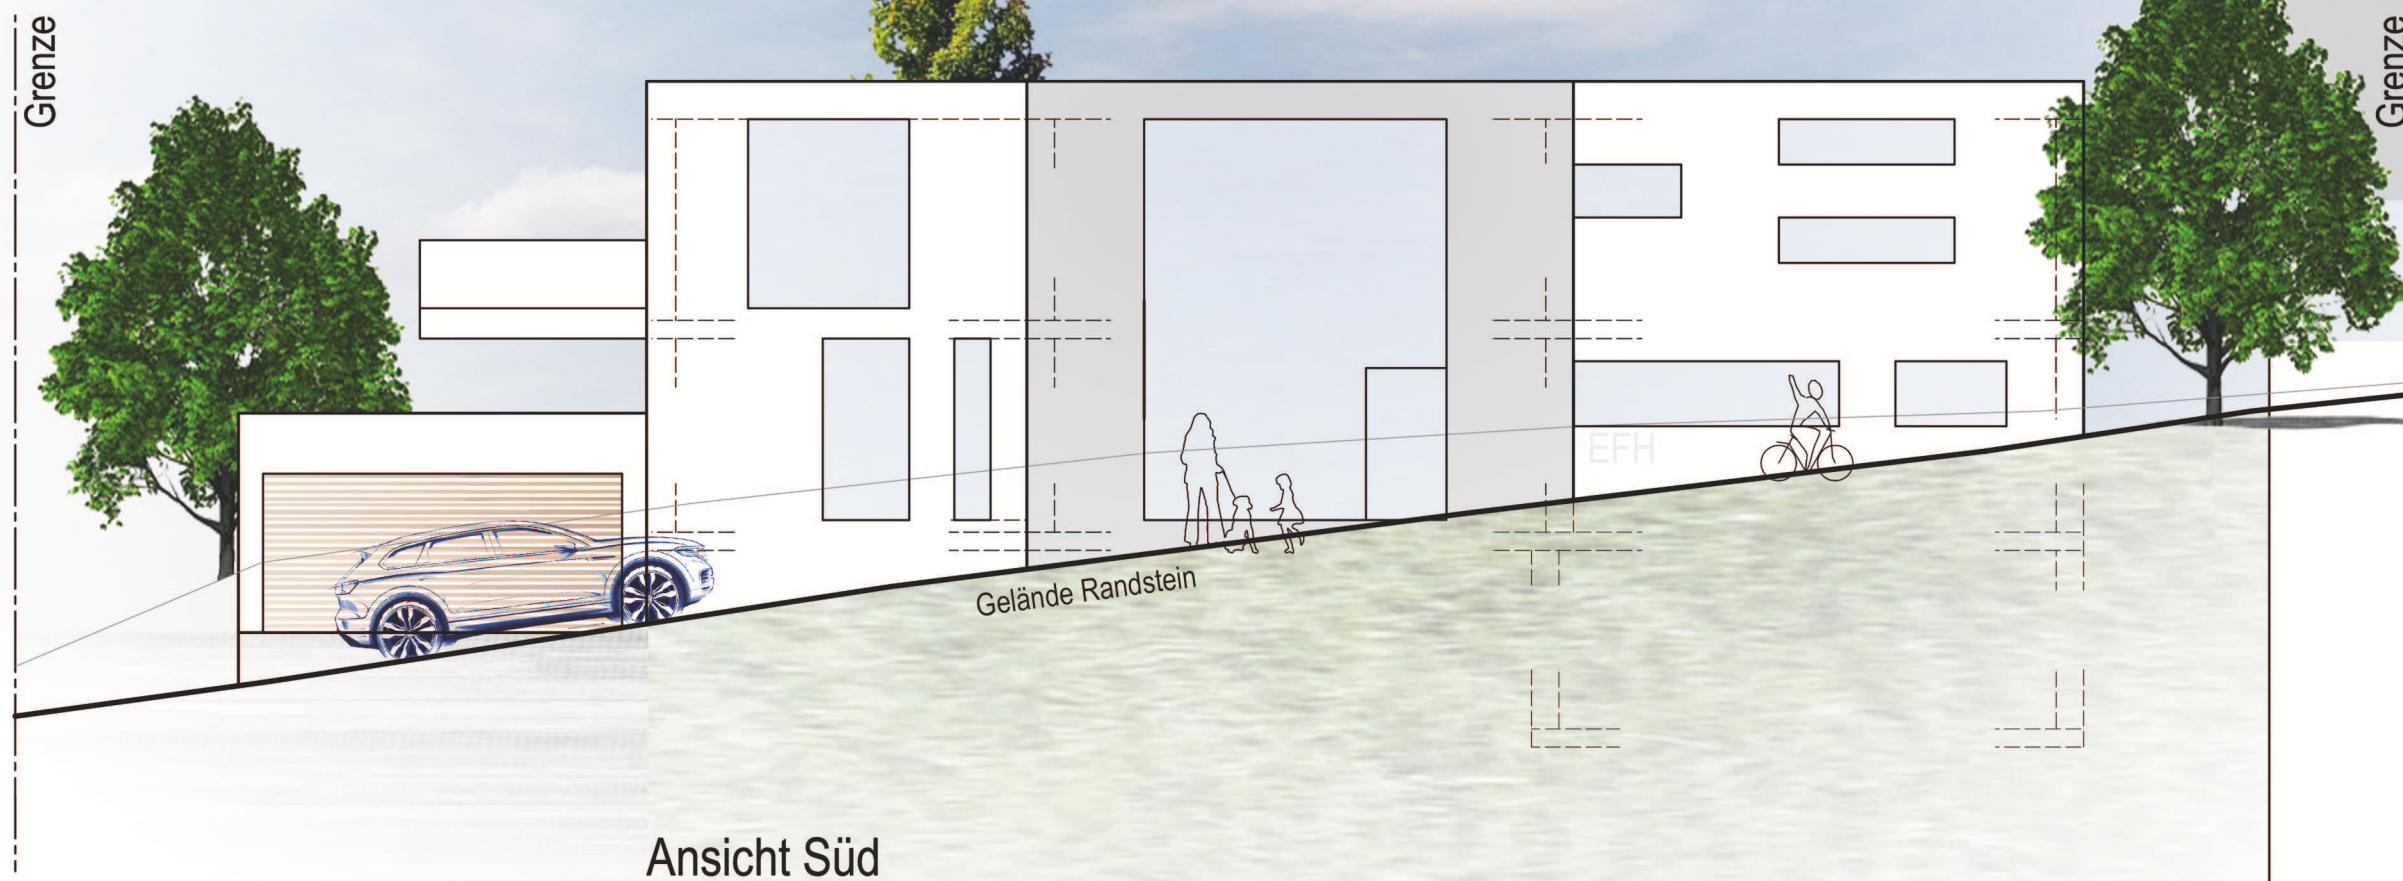


ANSICHT STRAÙE

BAUVORANFRAGE

Beschreibung: Abriss Schuppen und Neubau eines 3-Familienhauses (3 Generationenhaus) mit Doppelgarage und 2 Stpl.

Objekt: Flst. 279/2, 277/3, 277/4, 279/3
Alte Steige 21/1
74389 Cleebronn

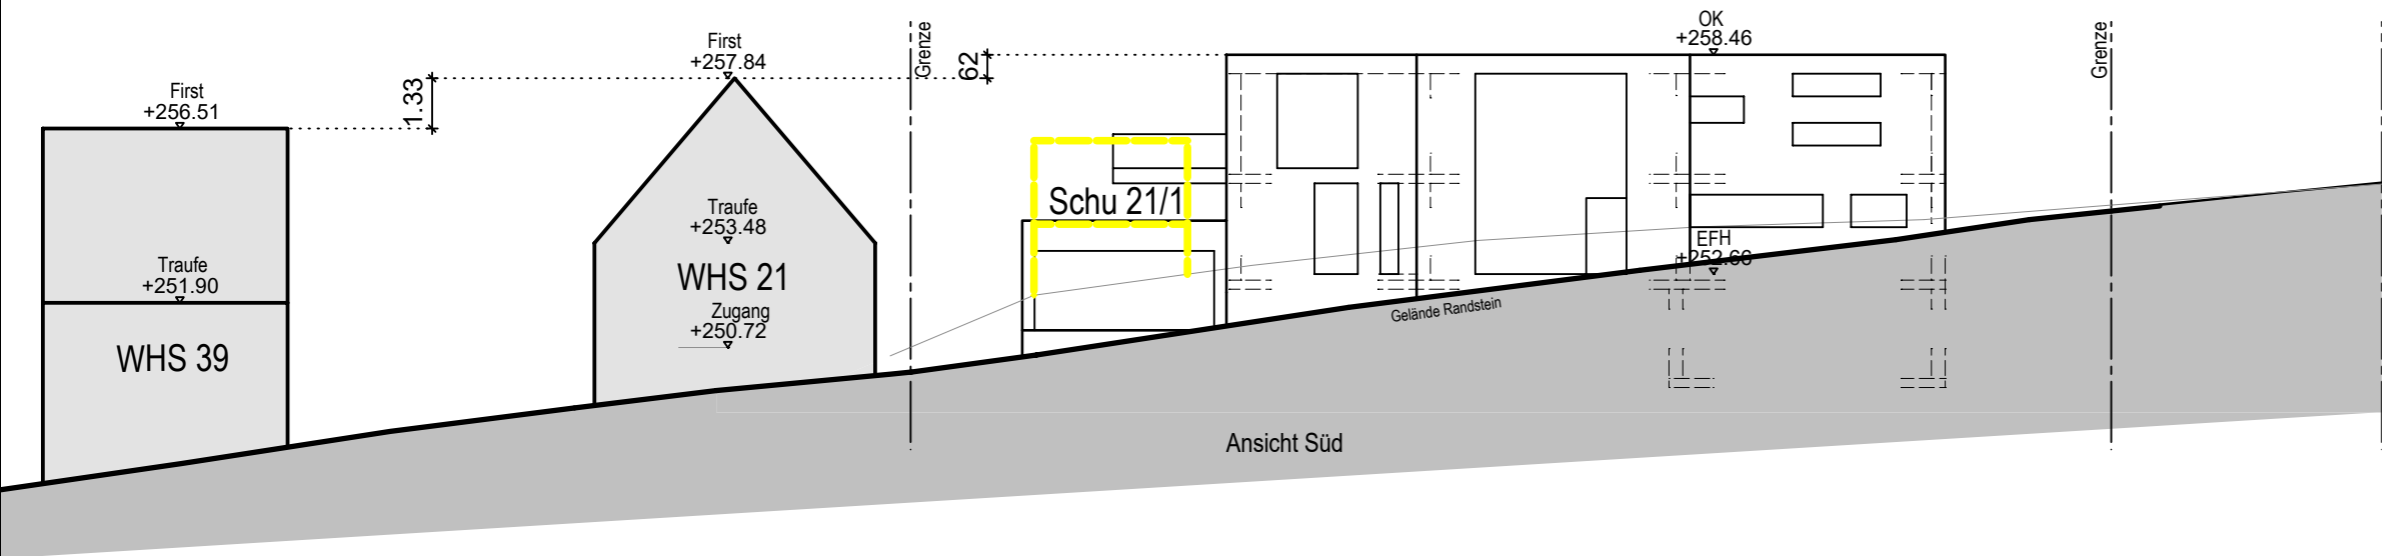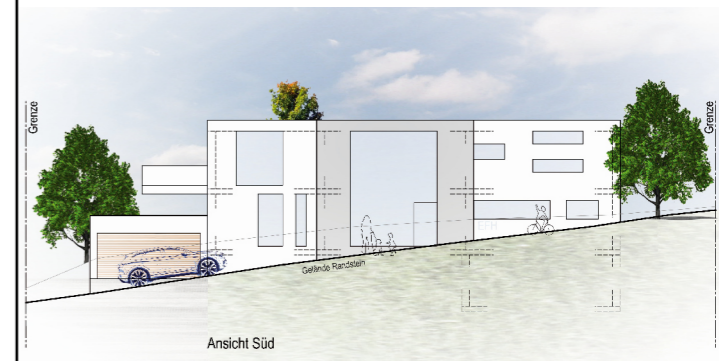

STRAßENABWICKLUNG 1/200