

Anlage der Begründung

Vorhaben- und Erschließungsplan

Stand 10.08.2018


gefertigt durch:

Architekturbüro Jäger
Denkendorfstr. 17
74357 Bönnigheim-Hofen




HAUS ULLRICH
 CLEEDRONN
 ERDGESCHOSS M. 1:100
 V 5
 GEFERTIGT: 10. AUG. 2018

HANS-MARTIN JÄGER
 FREIER ARCHITEKT
 DENKENDORFSTR. 17
 74357 BÖNNIGHEIM-HOFEN
 TEL. (07143) 401501-0 · FAX 401501-9

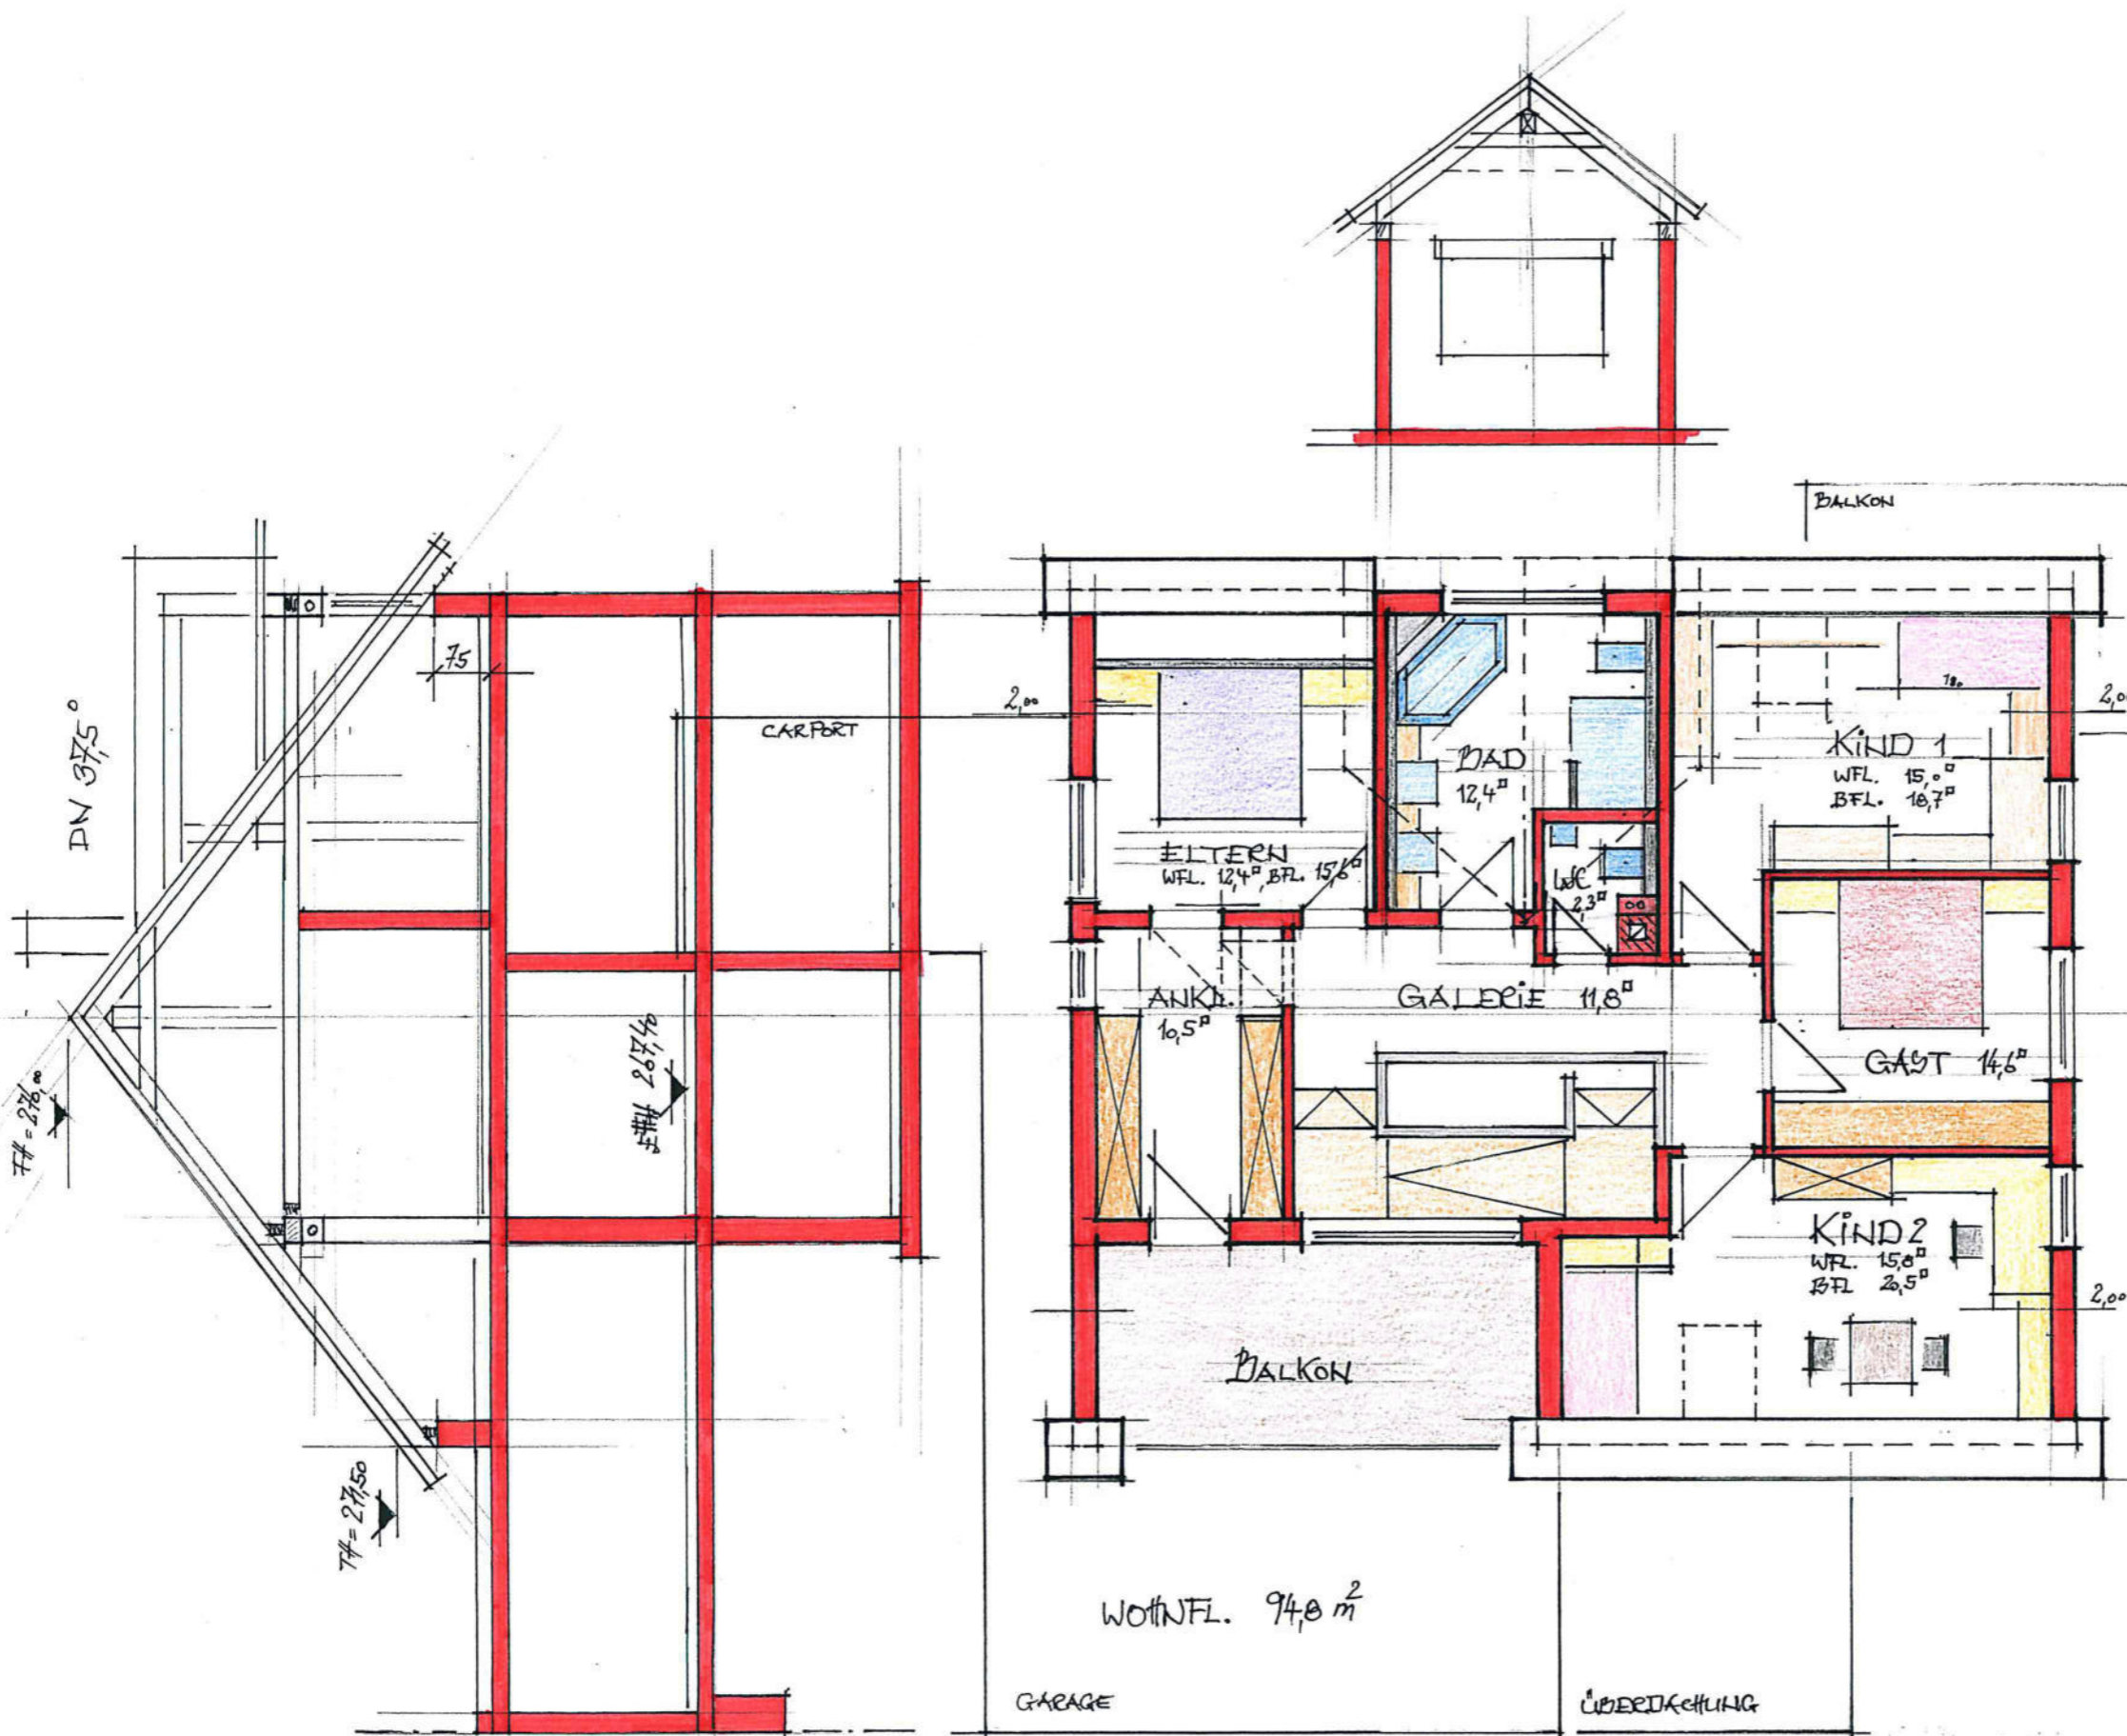

HAUS ULLRICH
 CLEEBRONN
 DACHGESCHOSS 1:100
 V 5
 GEFERTIGT: 10. AUG. 2018

HANS-MARTIN JÄGER
 FREIER ARCHITEKT
 DENKENDORFSTR. 17
 74357 BÖNNIGHEIM-HOFEN
 TEL. (07143) 401501-0 · FAX 401501-9

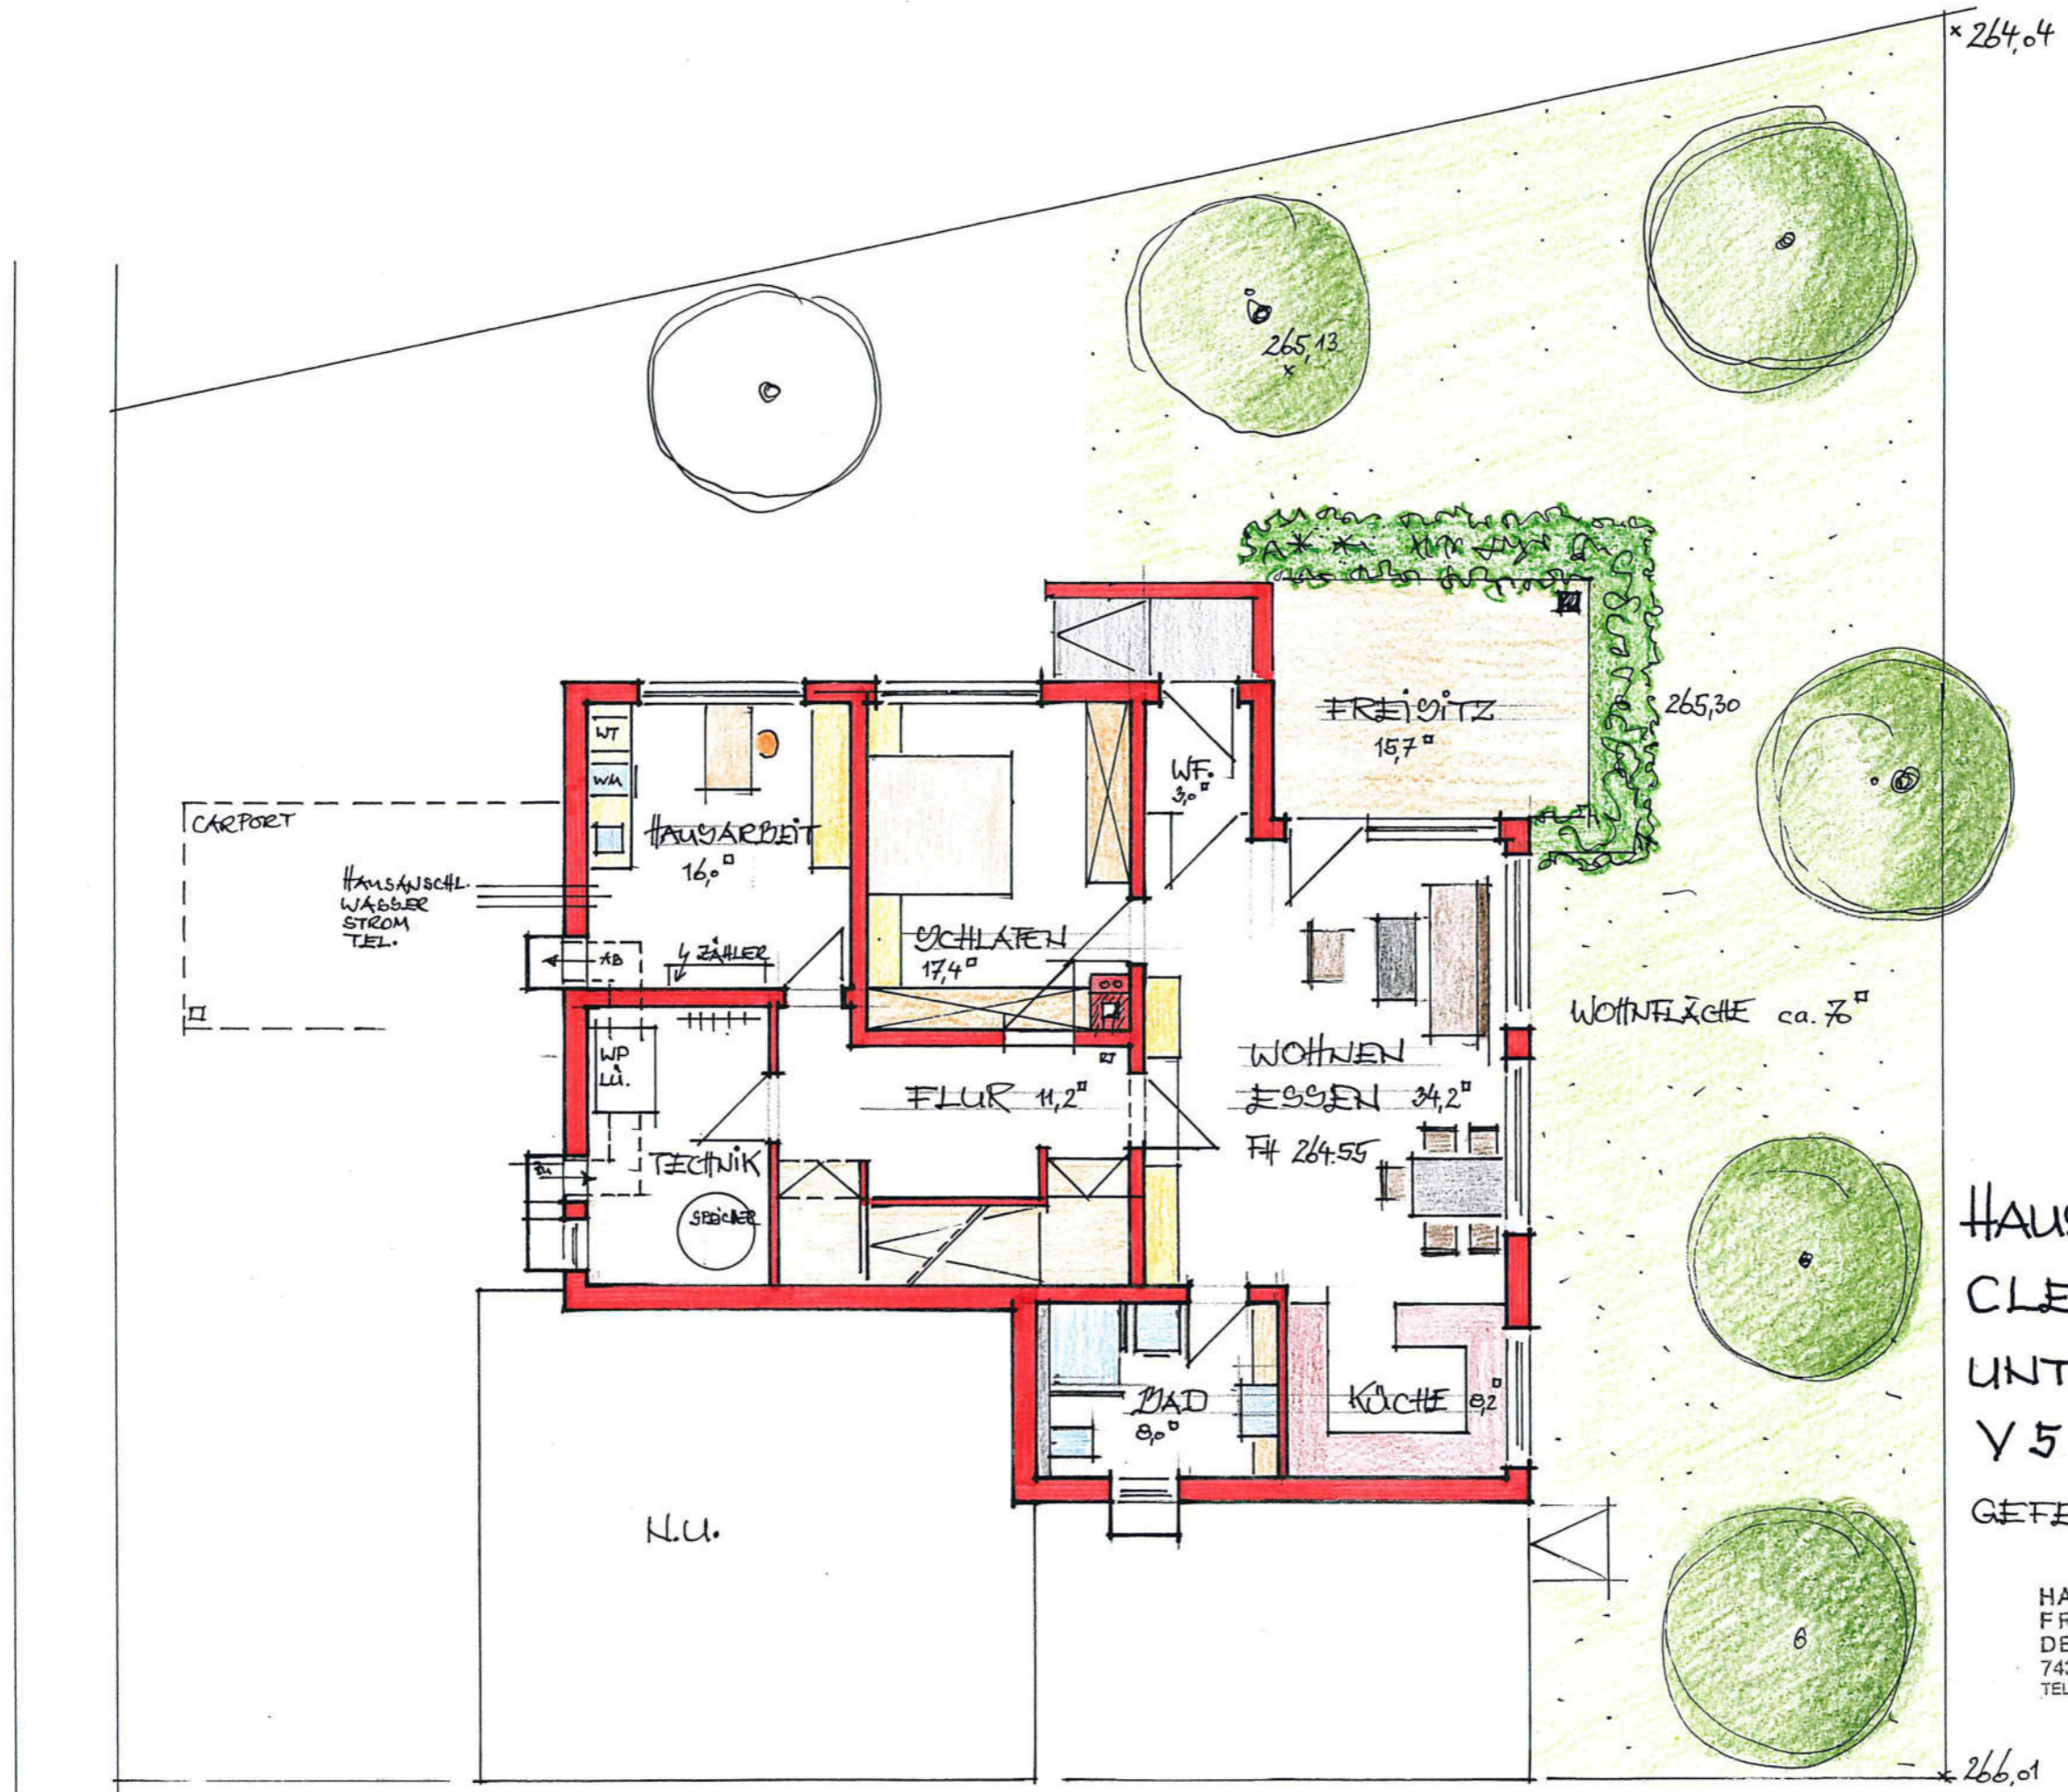

CARPORT

Hausanschl.
WASSER
STROM
TEL.

HAUSARBEIT
16,0^{m²}

SCHLAFEN
17,4^{m²}

FREISITZ
15,7^{m²}

WOHNFLÄCHE ca. 76^{m²}

WOHNEN
ESSEN 34,2^{m²}

FLUR 11,2^{m²}

Fk 264,55

TECHNIK

Speicher

BAD
8,0^{m²}

KÜCHE
9,2^{m²}

N.U.

HAUS ULLRICH
CLEEDRONN
UNTERGESCHOSS M. 1:100
V5

GEFERTIGT: 10. AUG. 2018


HANS-MARTIN JÄGER
FREIER ARCHITEKT
DENKENDORFSTR. 17
74357 BÖNNIGHEIM-HOFEN
TEL. (07143) 401501-0 · FAX 401501-9

266,01

264,04

265,13

265,30

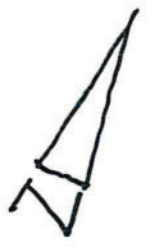




HAUG ULLRICH
 CLEEBRONN
 NORDEN M. 1:100
 GEFERTIGT: 10. AUG. 2018

HANS-MARTIN JÄGER
 FREIER ARCHITEKT
 DENKENDORFSTR. 17
 74357 BÖNNIGHEIM-HOFEN
 TEL. (07143) 401501-0 - FAX 401501-9

V5

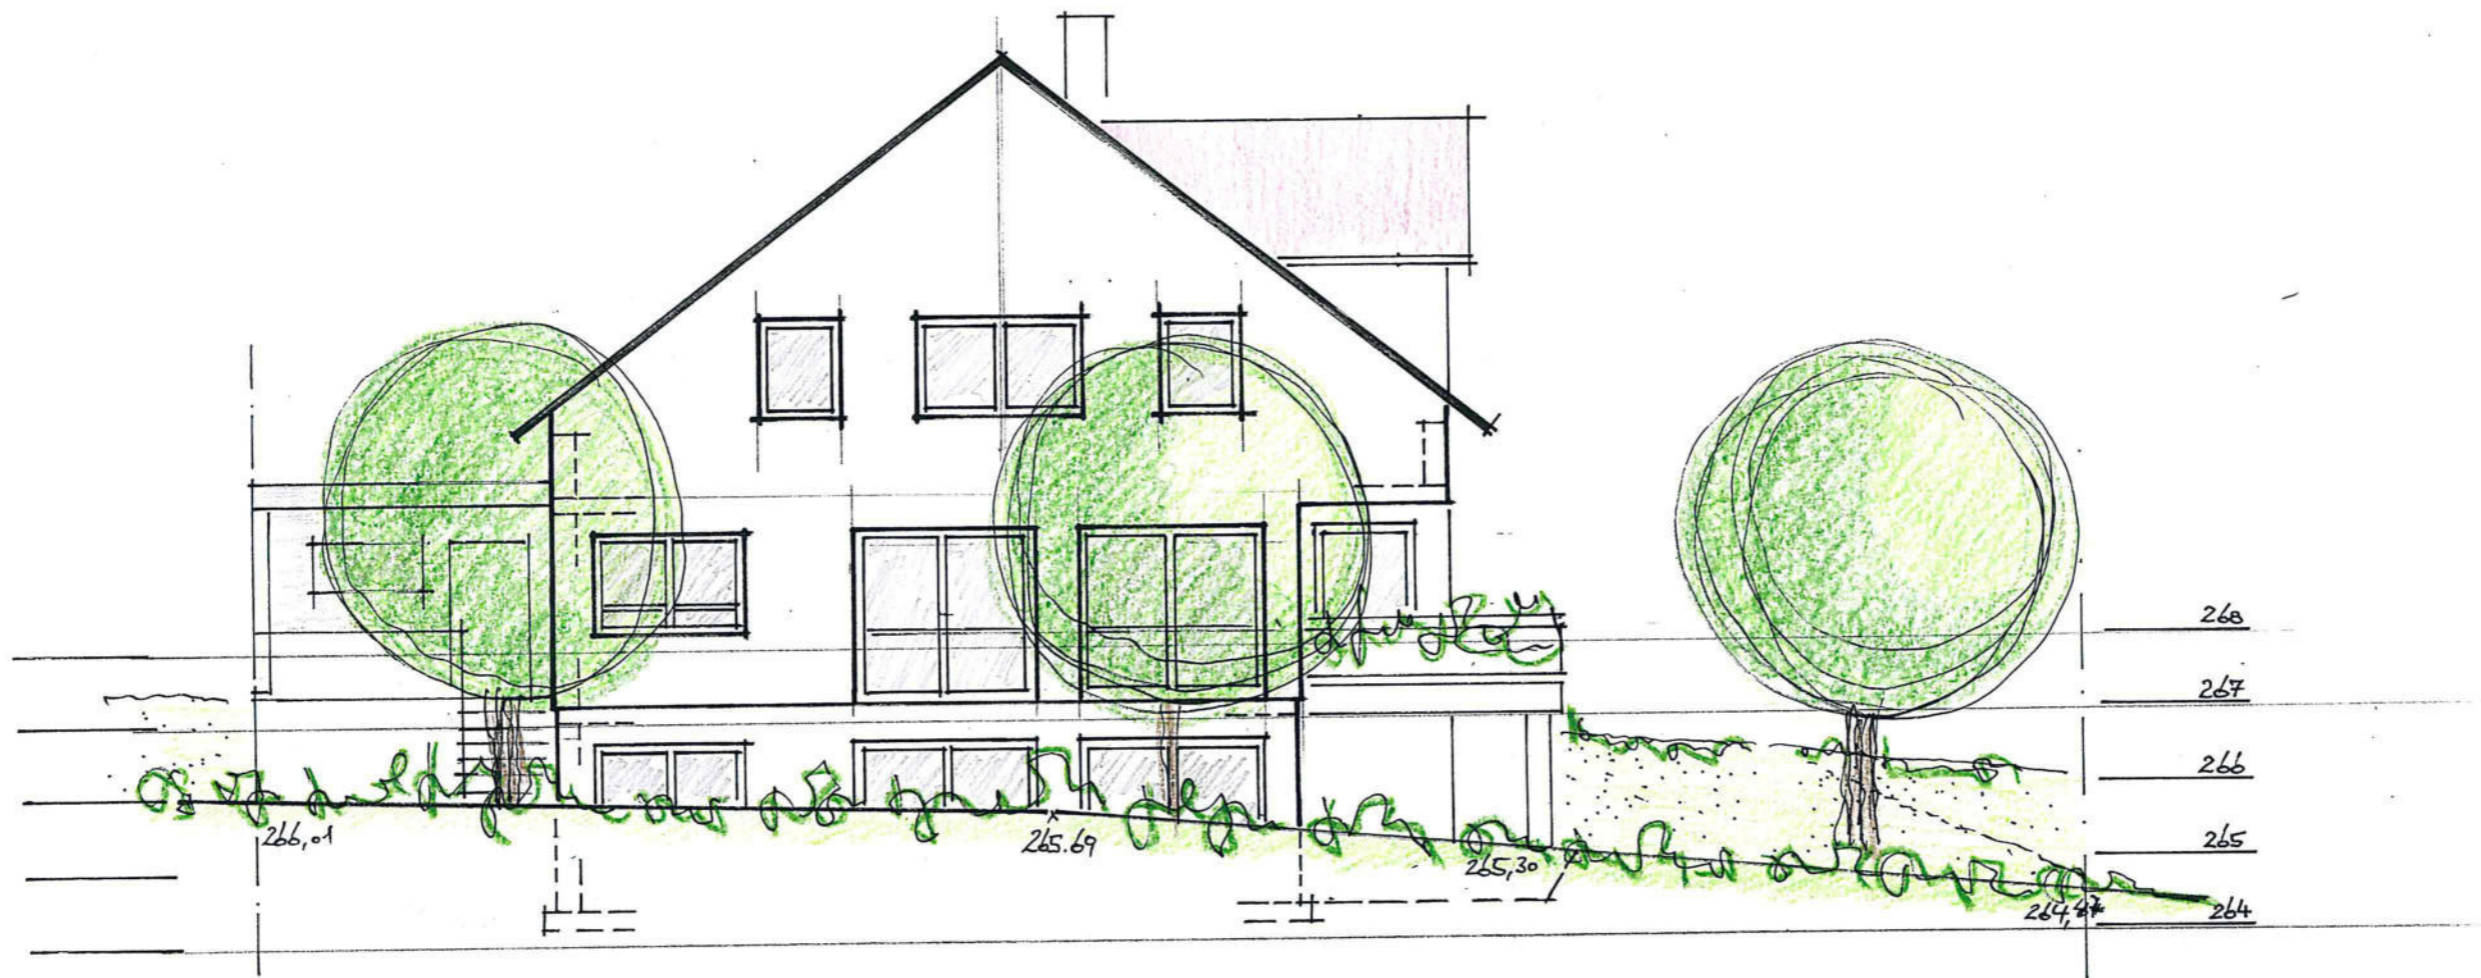

Haus ULLRICH
 CLEEDRONN
 OSTEN M. 1:100
 GEFERTIGT: 10. AUG. 2018

HANS-MARTIN JÄGER
 FREIER ARCHITEKT
 DENKENDORFSTR. 17
 74357 BÖNNIGHEIM-HOFEN
 TEL. (07143) 401501-0 · FAX 401501-9

V5




HAUS ULLRICH
CLEEBRONN
SÜDEN M. 1:100

GEZEIGT: 10. AUG. 2018

HANS-MARTIN JÄGER
FREIER ARCHITEKT
DENKENDORFSTR. 17
74357 BÖNNIGHEIM-HOFEN
TEL. (07143) 401501-0 FAX 401501-8

V5

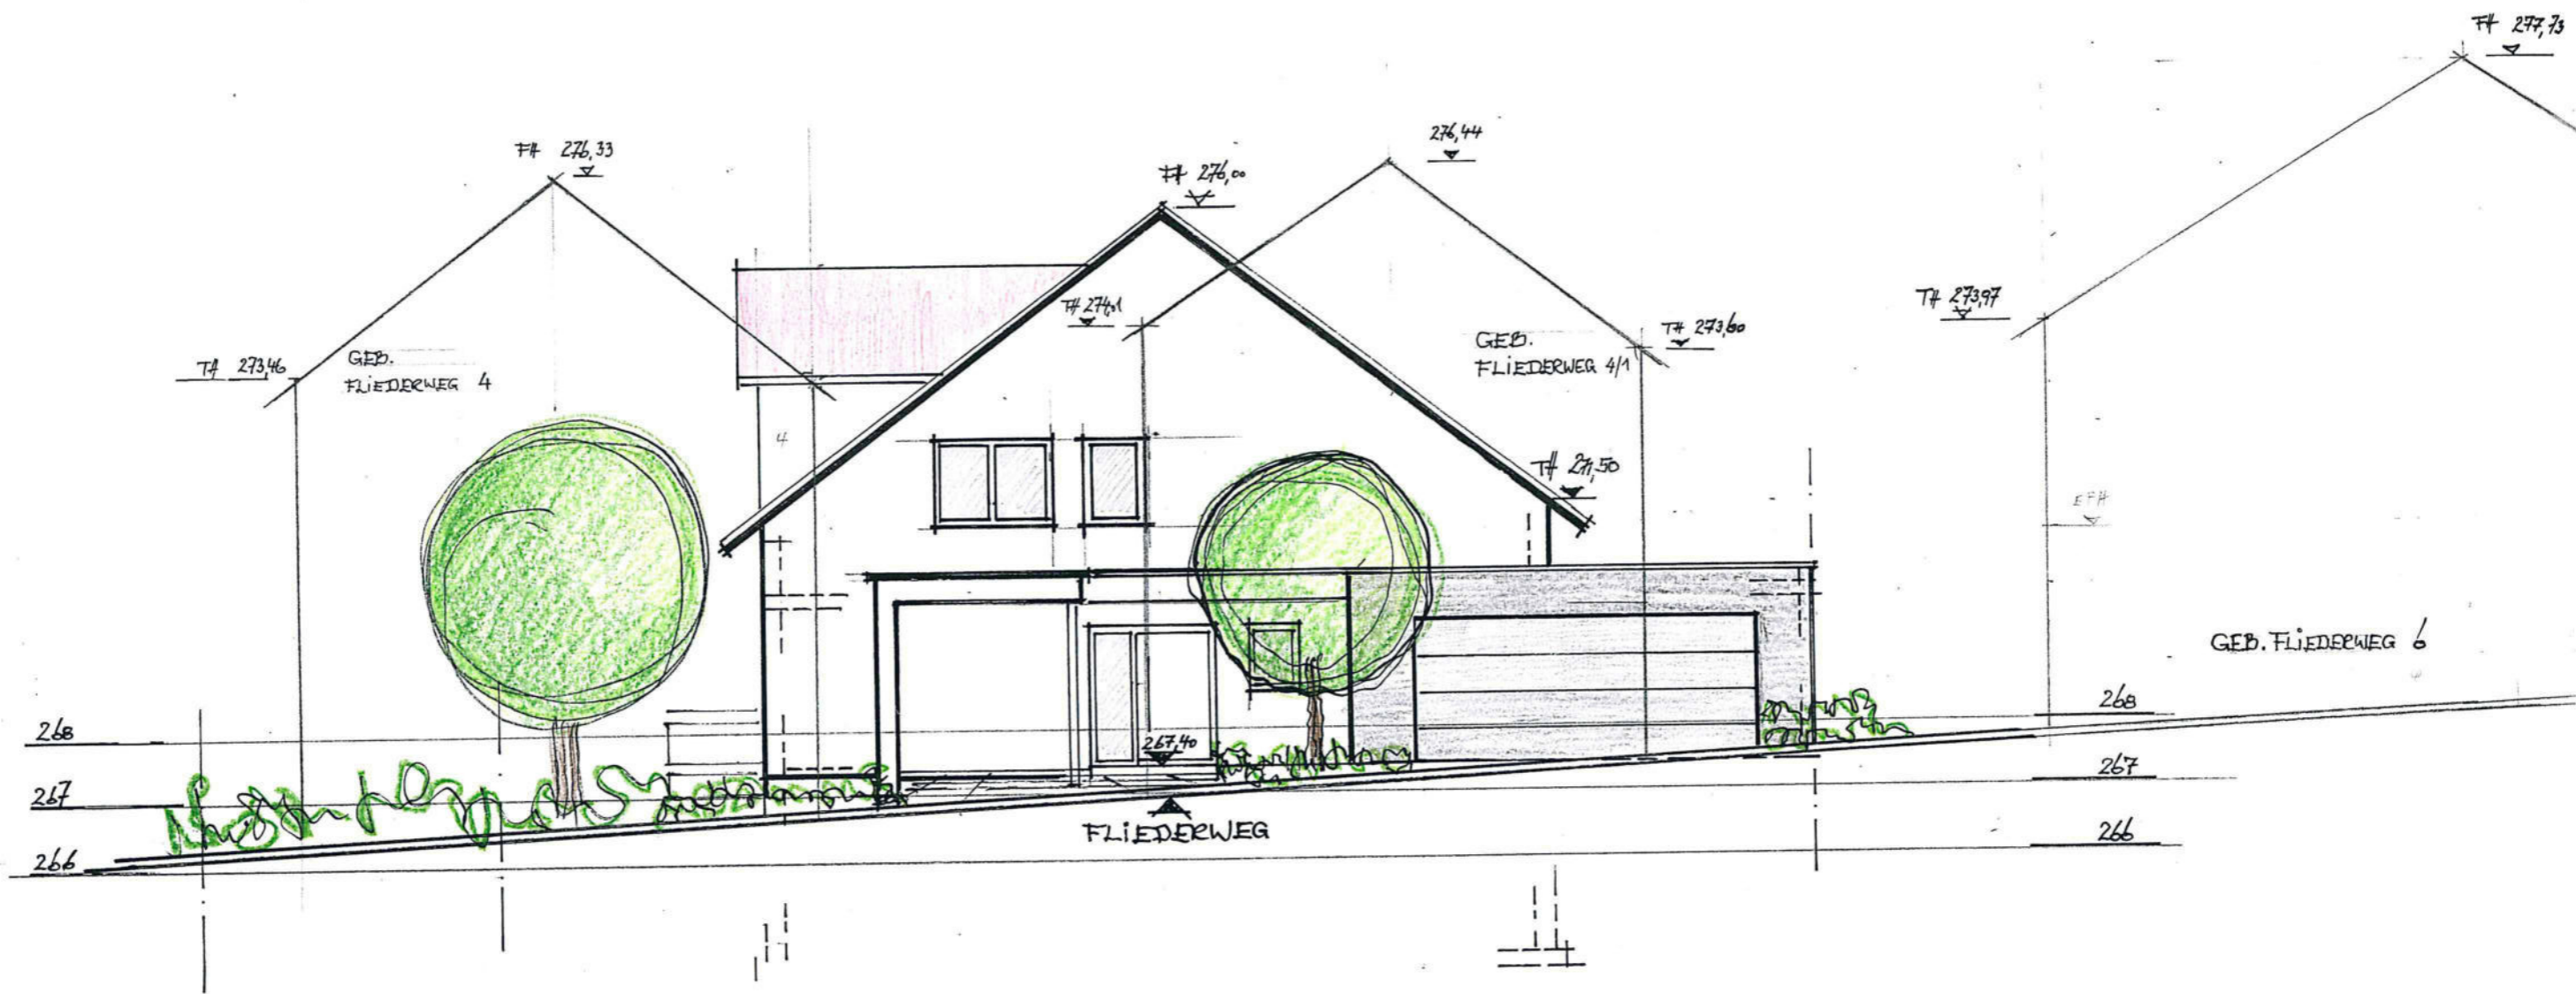

HAUS ULLRICH
 CLEEDRONN
 WESTEN M. 1:100

GEFERTIGT: 10. AUG 2018

HANS-MARTIN JÄGER
 FREIER ARCHITEKT
 DENKENDORFSTR. 17
 74367 BÖNNIGHEIM-HOFEN
 TEL. (07143) 401521 0 - FAX 401501-9

V5