


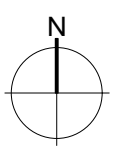

Lageplan \_ M 1:500






Schnitt BB




Schnitt AA

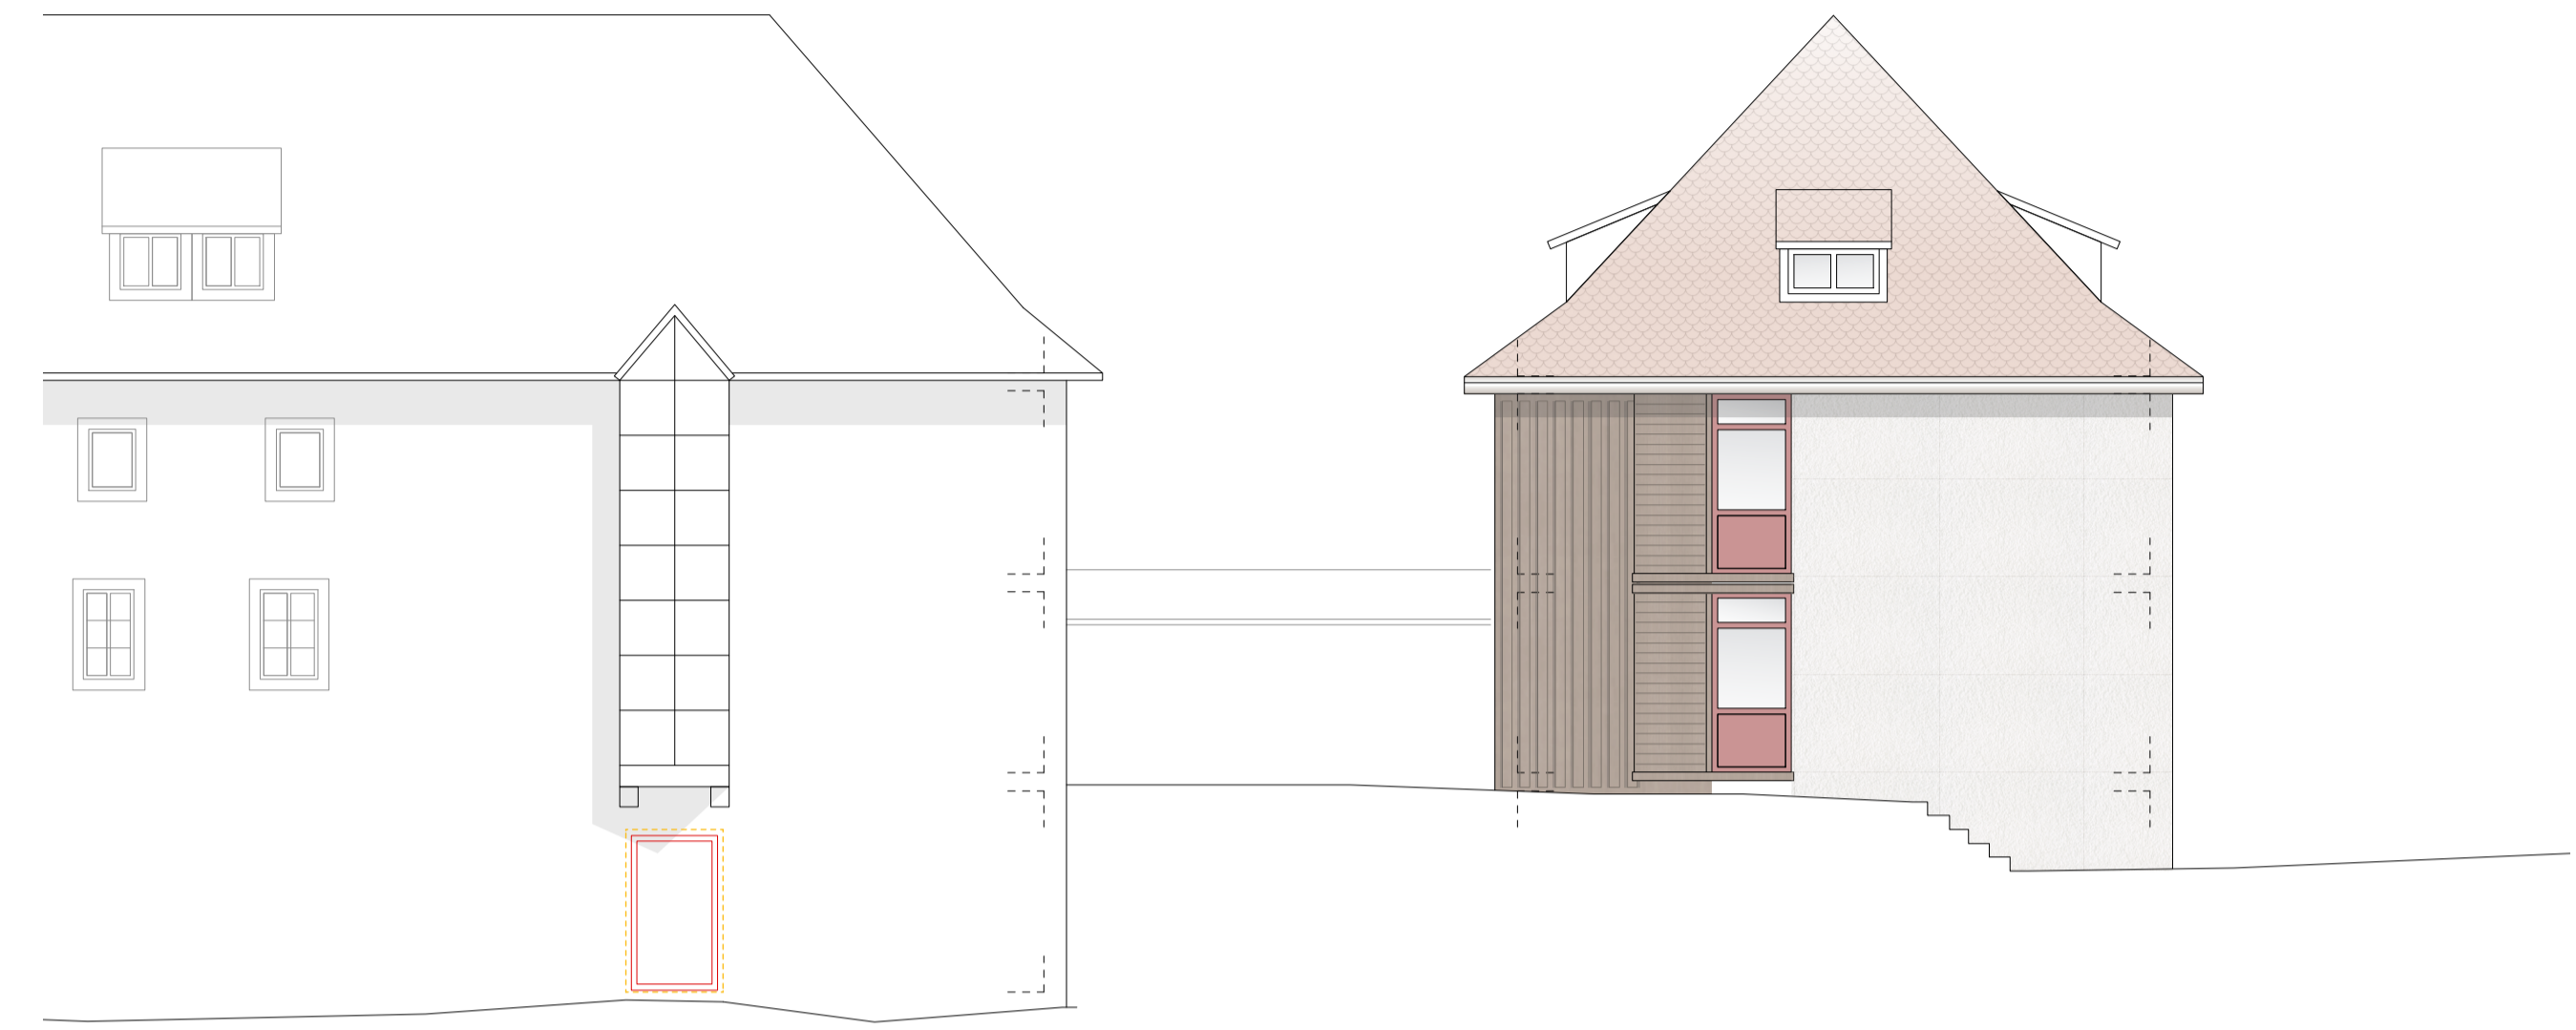

Ansicht Süd-West (Tiefhof)

Ansicht Nord-West

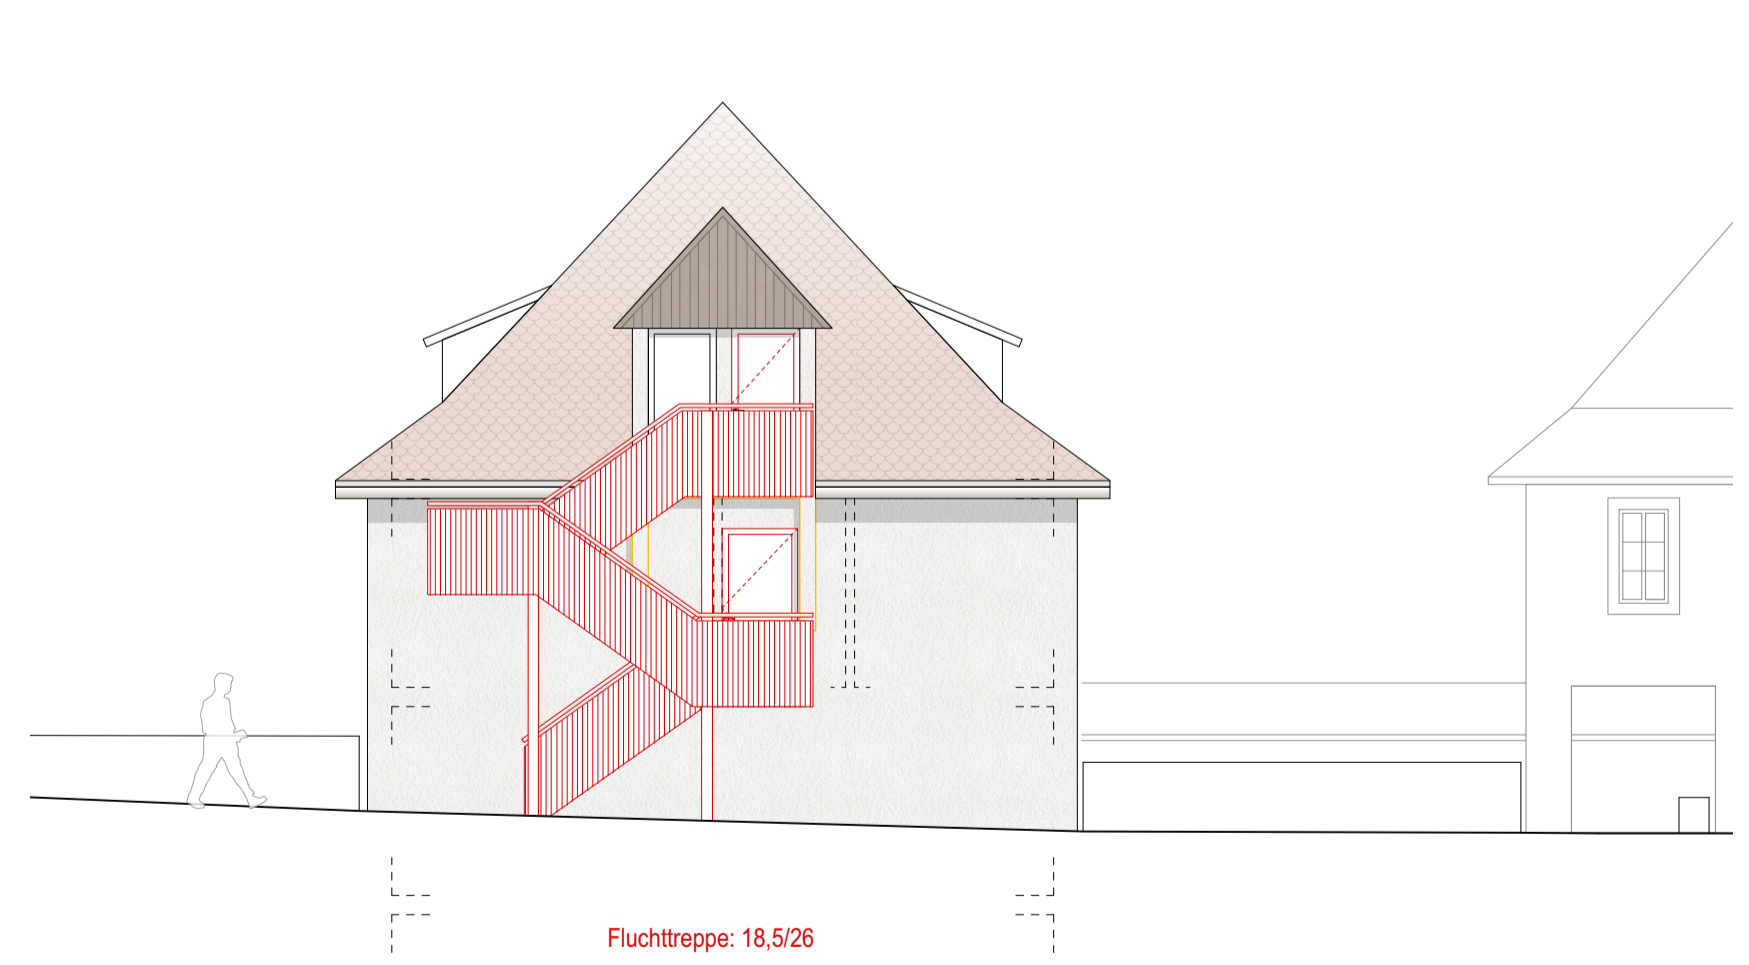

Ansicht Süd-Ost

Ansicht Nord-Ost (Innenhof)

