




Flurstück: 5036/5  
Flur: ---  
Gemarkung: Cleebronn

Gemeinde: Cleebronn  
Kreis: Heilbronn  
Regierungsbezirk: Stuttgart

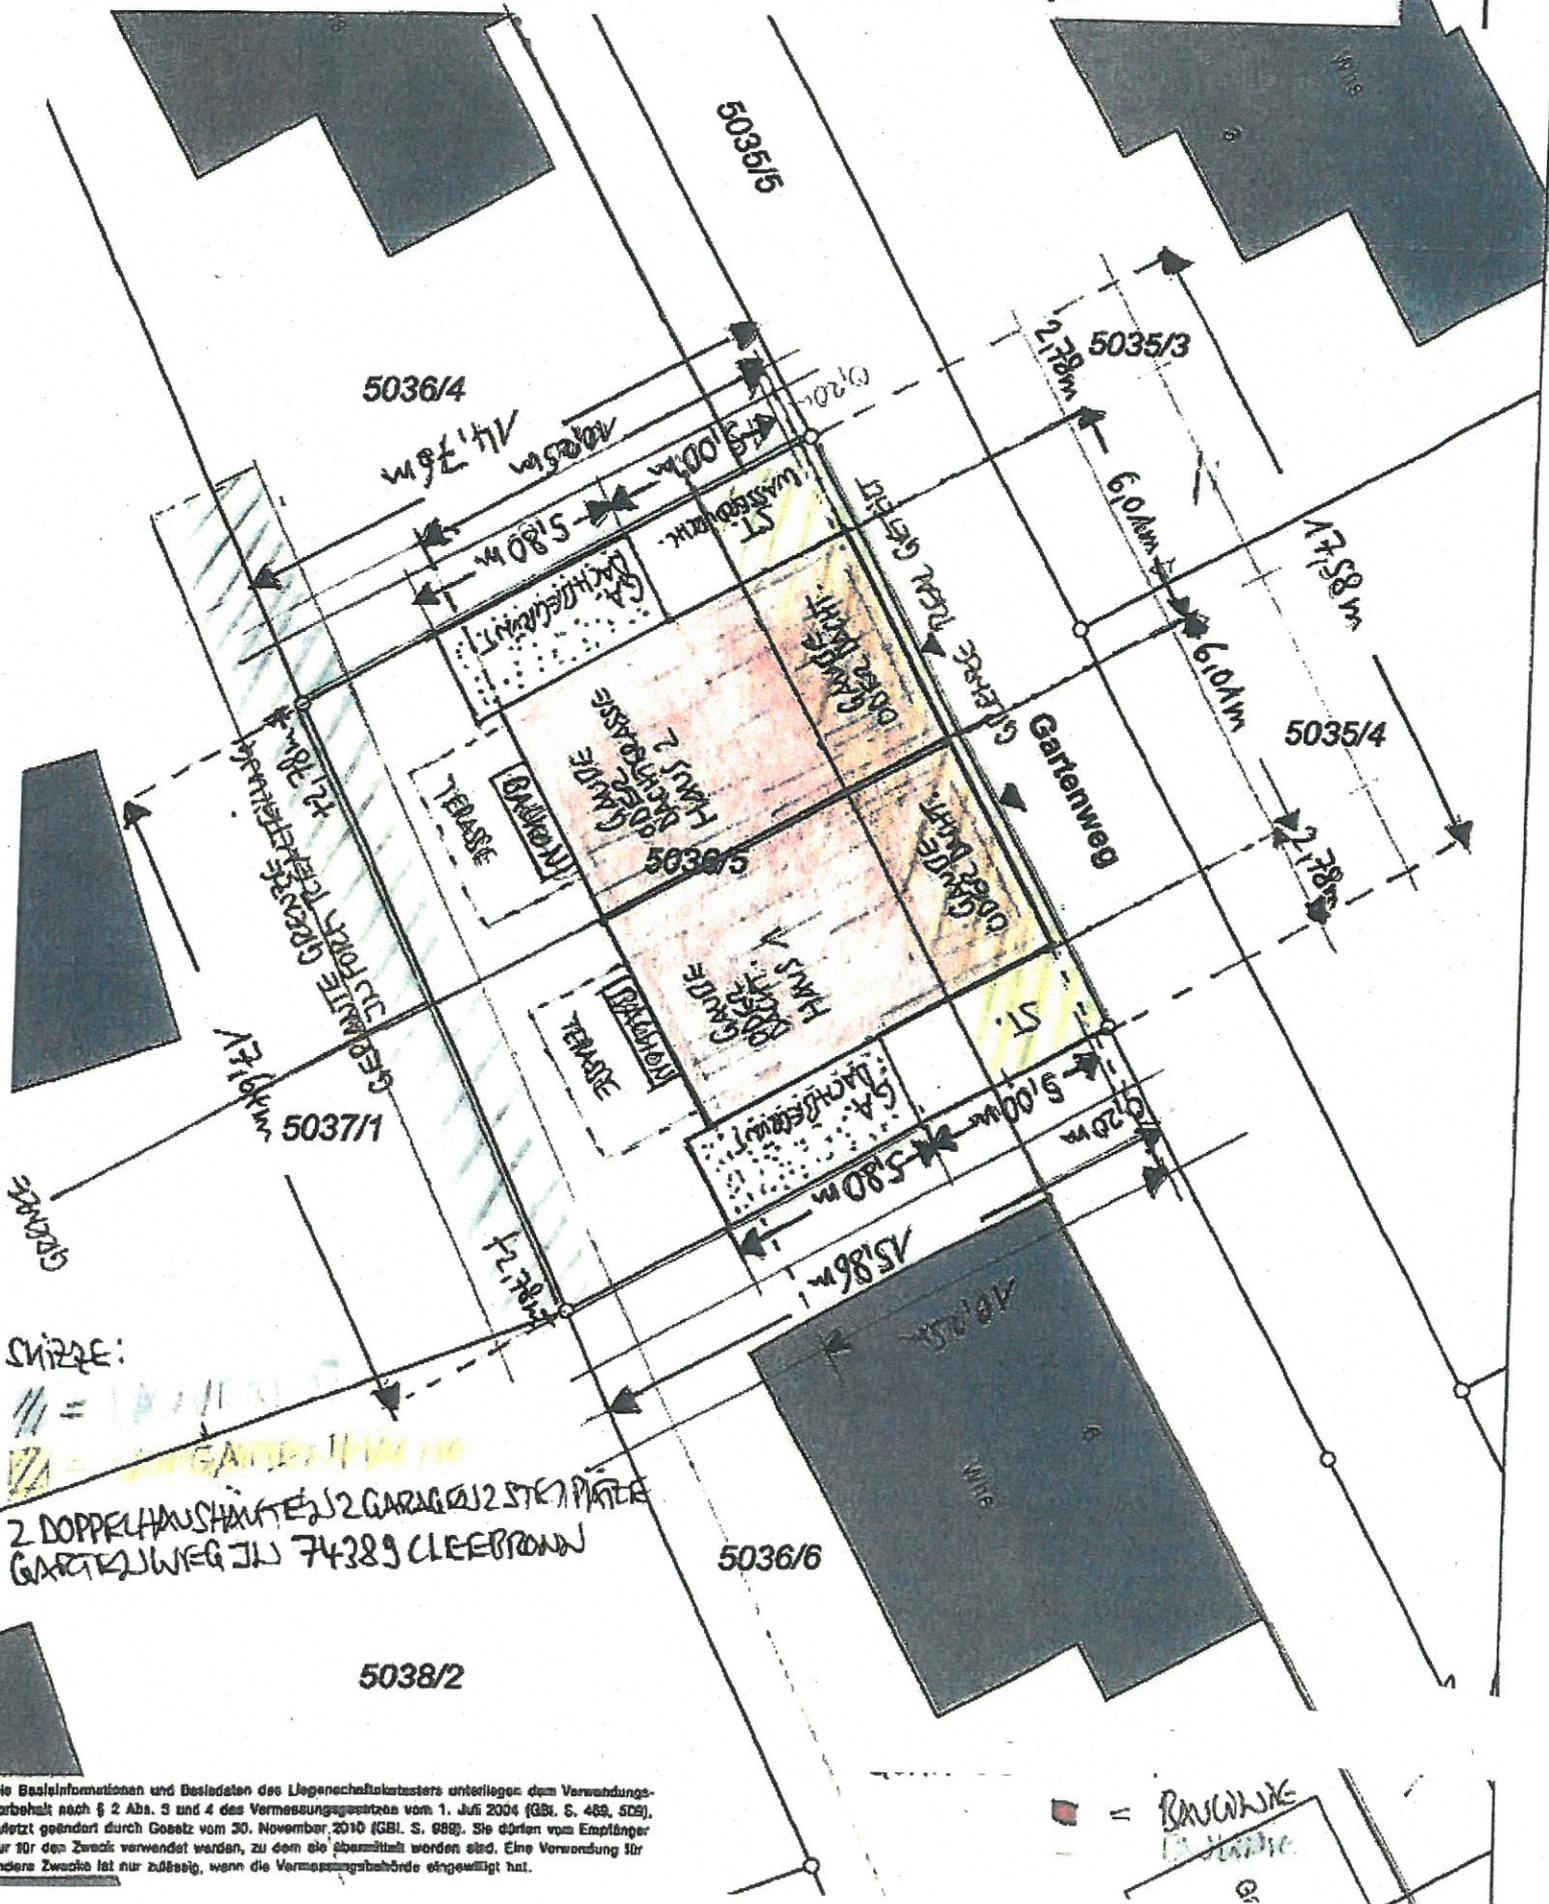

Skizze:  
// = ...  
// = ...  
2 Doppelhaushäuser 2 Garagen 2 Stellplätze  
Gartenweg JW 74389 Cleebronn

□ = Bauweise  
□ = ...

Die Basisinformationen und Basisdaten des Liegenschaftskatasters unterliegen dem Verbandsverbot nach § 2 Abs. 3 und 4 des Vermessungsgesetzes vom 1. Juli 2004 (GBl. S. 469, 509), zuletzt geändert durch Gesetz vom 30. November 2010 (GBl. S. 688). Sie dürfen vom Empfänger nur für den Zweck verwendet werden, zu dem sie übermittelt worden sind. Eine Verwendung für andere Zwecke ist nur zulässig, wenn die Vermessungsbehörde eingewilligt hat.

STRASSENANWISUNG 1:250 Maßstab  
- ANSICHT OST -  
SHKZE: GARTENWEG 211 74389 UTEFFENBURG

GEPÄNTE BANWIRKUNG


GRENZE

GRENZE

FIRST 279,07

A 273,47

H 269,67

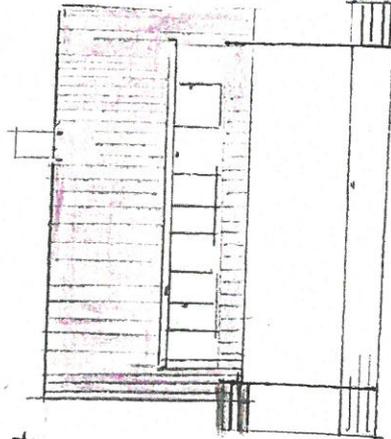


HAUS NR. 06

FIRST 280,02

TH 281,12

FIRST 280,02

TH 281,12

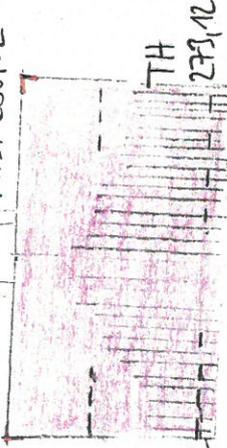

EFH 267,32 EFH 267,32

GARTENWEG


FIRST 274,08

TH 269,68



EFH 265,95

HAUS NR. 06

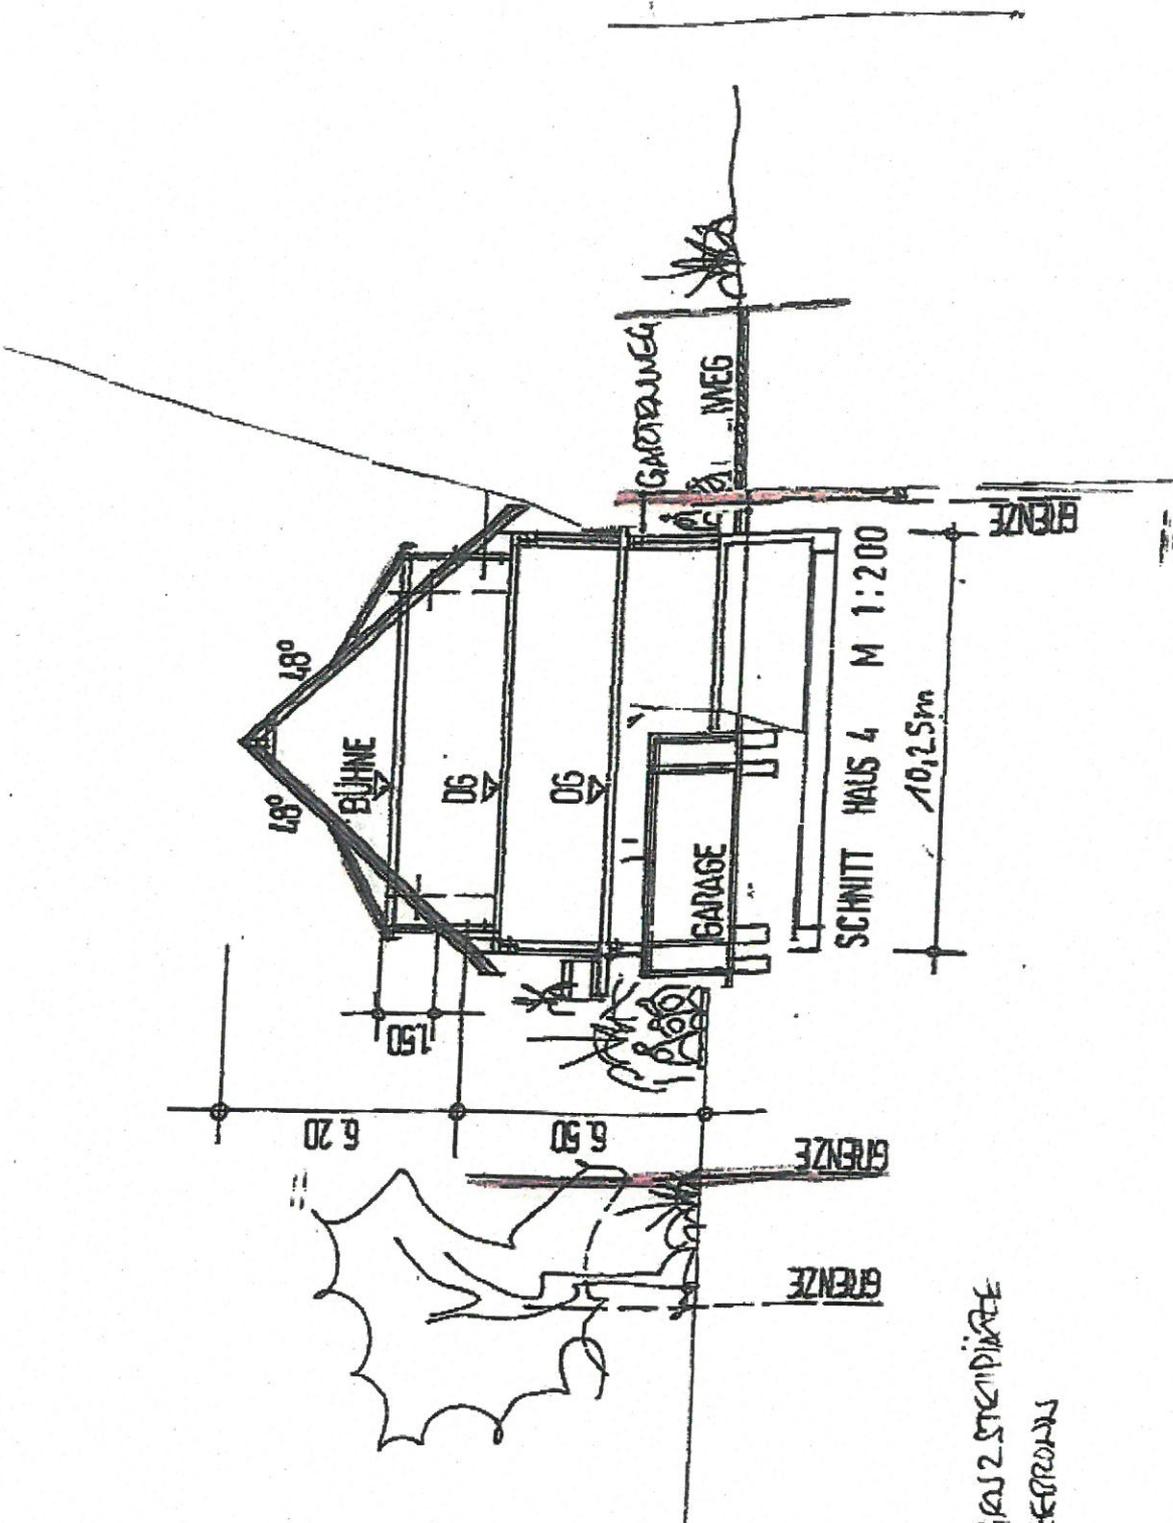

SNITZSCHNITT:  
 2. DOPPELHAUSHAUFTRAG 2 GARAGEN 2 STÜCKPÄRKE  
 GARTENWEG IN 74389 CLEEBRONN

Kreis: Heilbronn

Gemeinde: Heilbronn

# Lageplan

F. W. 55

4743

F. W. 75

Nord

genehmigtes Wohnhaus

Walter Mayer, Ehel.

Wohngebäude	98	qm
Festengebäude	—	qm
Hofr. u. Pflanzgarten	302	qm
<b>Gesamtfläche</b>	<b>400</b>	<b>qm</b>

Maria Beyl, Schneiders T.




Wohnhaus

Erwerber u. Bauherr: Wilhelm Oster

Josef Ganzky geplantes Wohnhaus

Hofacker, Ehel.

**Verstärkung,**  
ich in anderem Maßstab,  
nicht gestattet

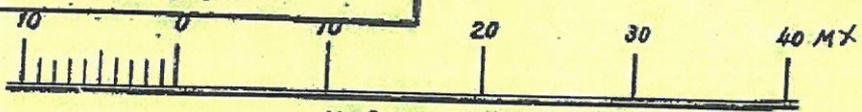

Maßstab 1:500

Gefertigt: - 3. Nov. 1958

Vermessungsamtsnebenstelle

**Brackenheim**

*[Handwritten Signature]*

Reg.-Vermessungsrat 3