


LAGEPLAN

Zeichnerische Teil

Die Übereinstimmung mit dem Auszug aus dem Liegenschaftskataster wird bestätigt.

Landkreis: Heilbronn
Gemeinde: Cleebronn
Gemarkung: Cleebronn
Flurstück Nr: 4965/8

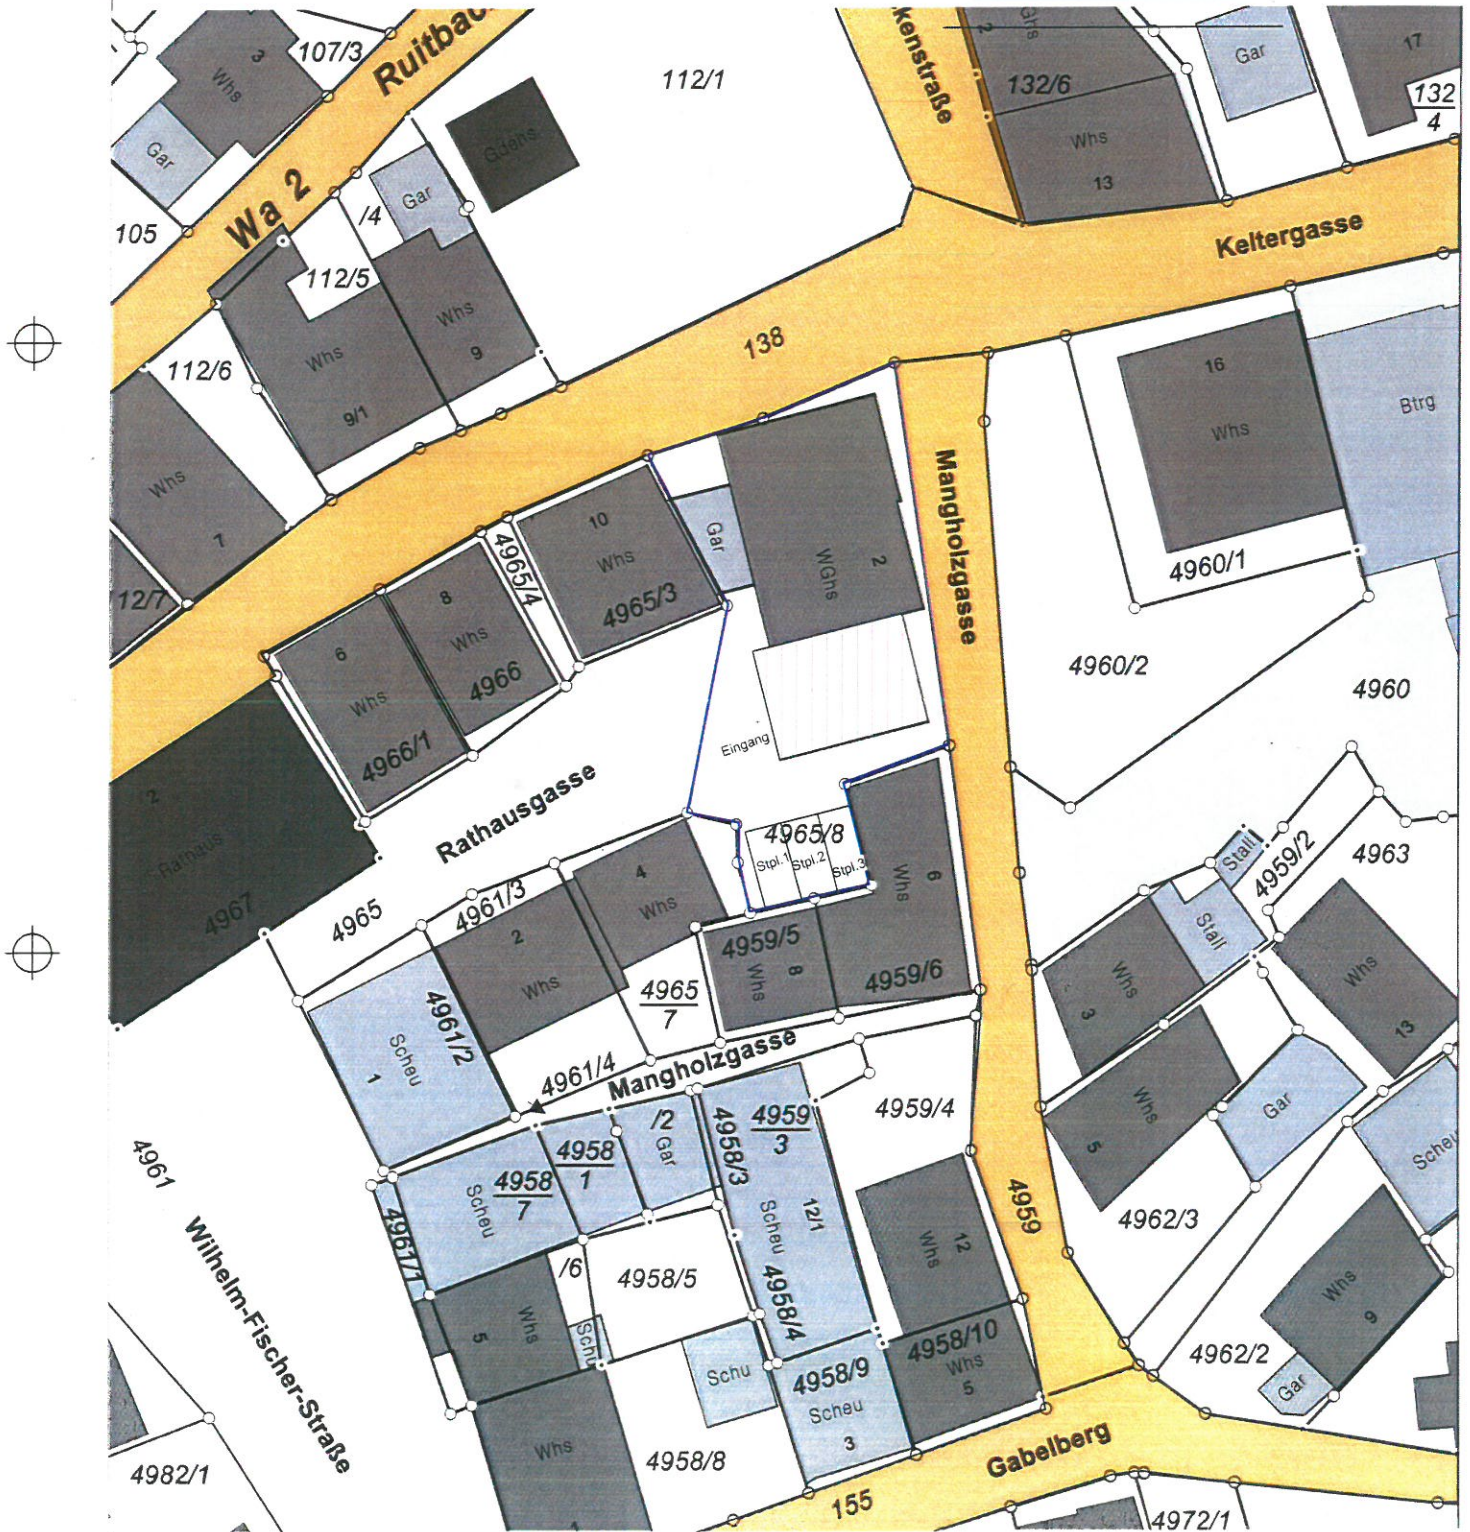


Alexander Springer Dipl. Ing. (FH)
Vogelsbergstr. 4/3
75031 Eppingen
gefertigt: Eppingen 14.06.2022

A. Springer


Tel. 07262 61061 30
Handy: +491727558792
E-Mail: springer.bau@gmail.com

ERDGESCHOSS

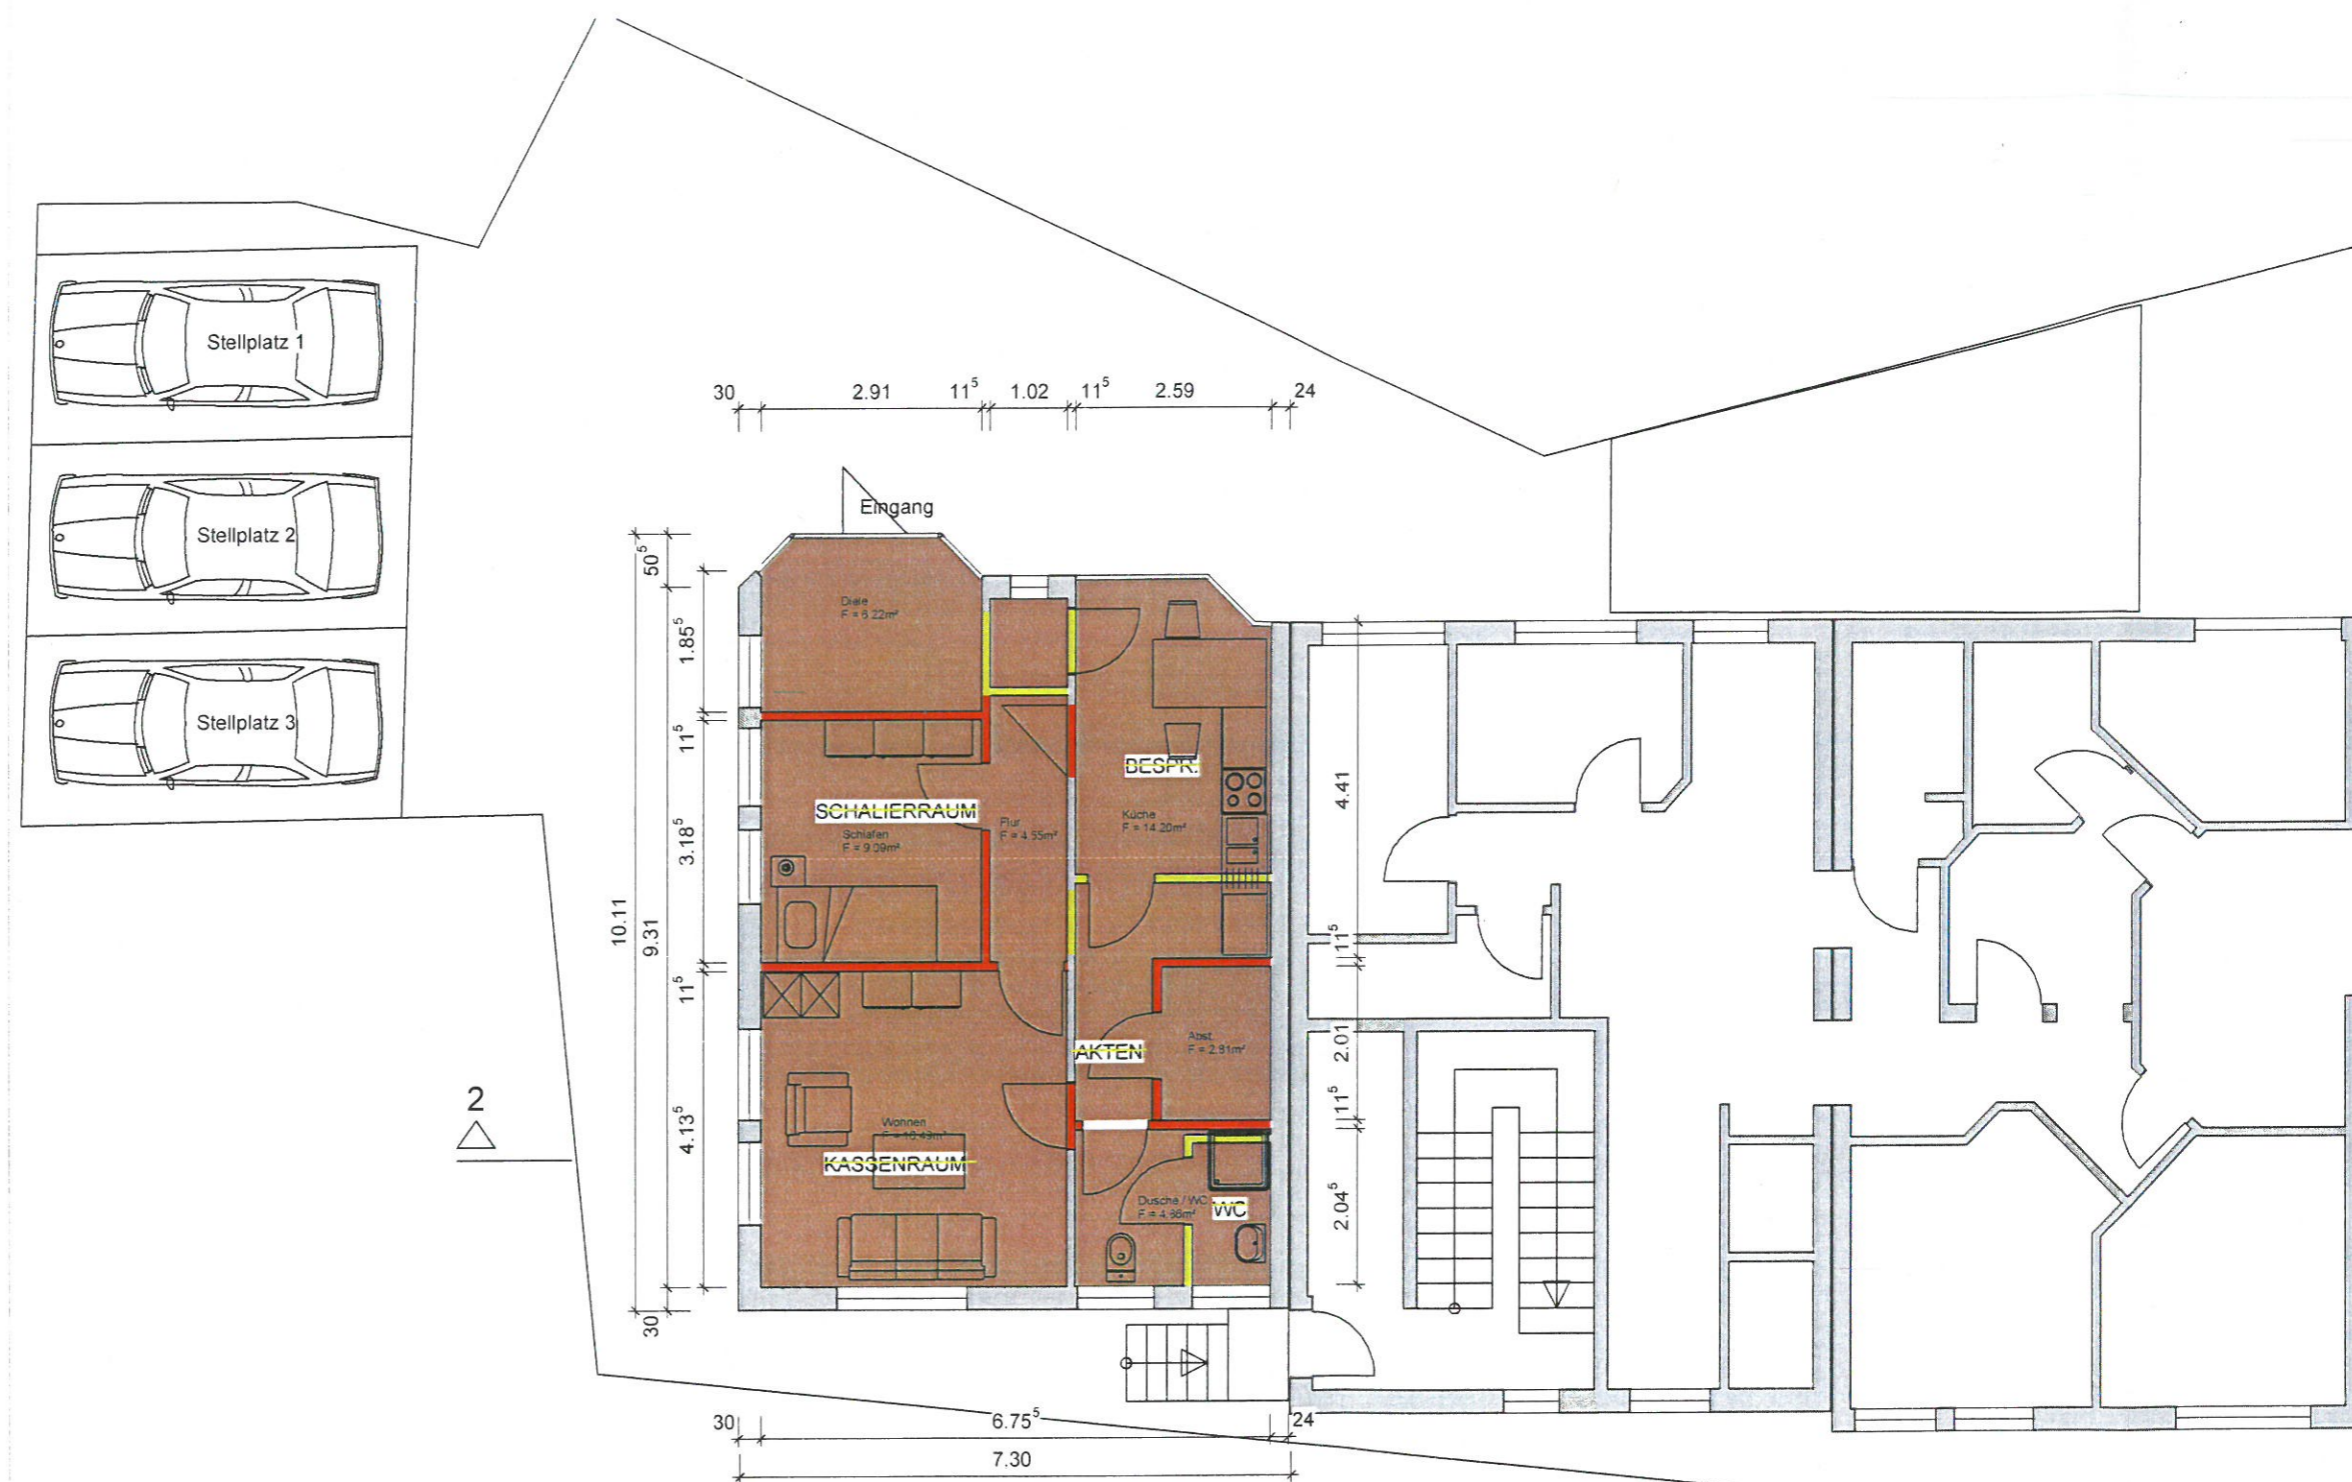

MANGHOLZGASSE

SÜDANSICHT

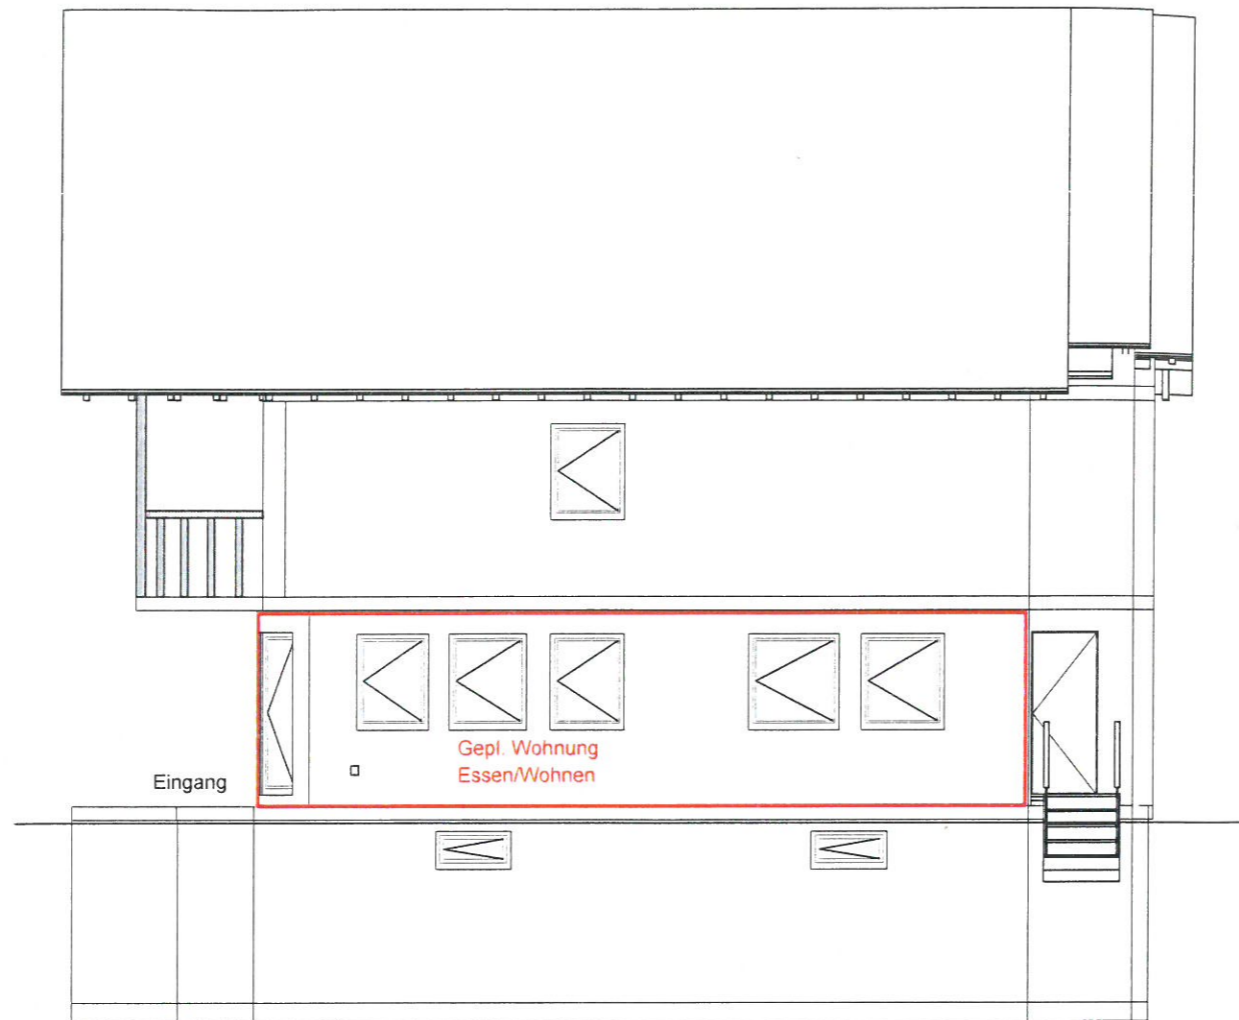


WESTANSICHT



A
V
7
T
H
E

Schnitt 2 - 2

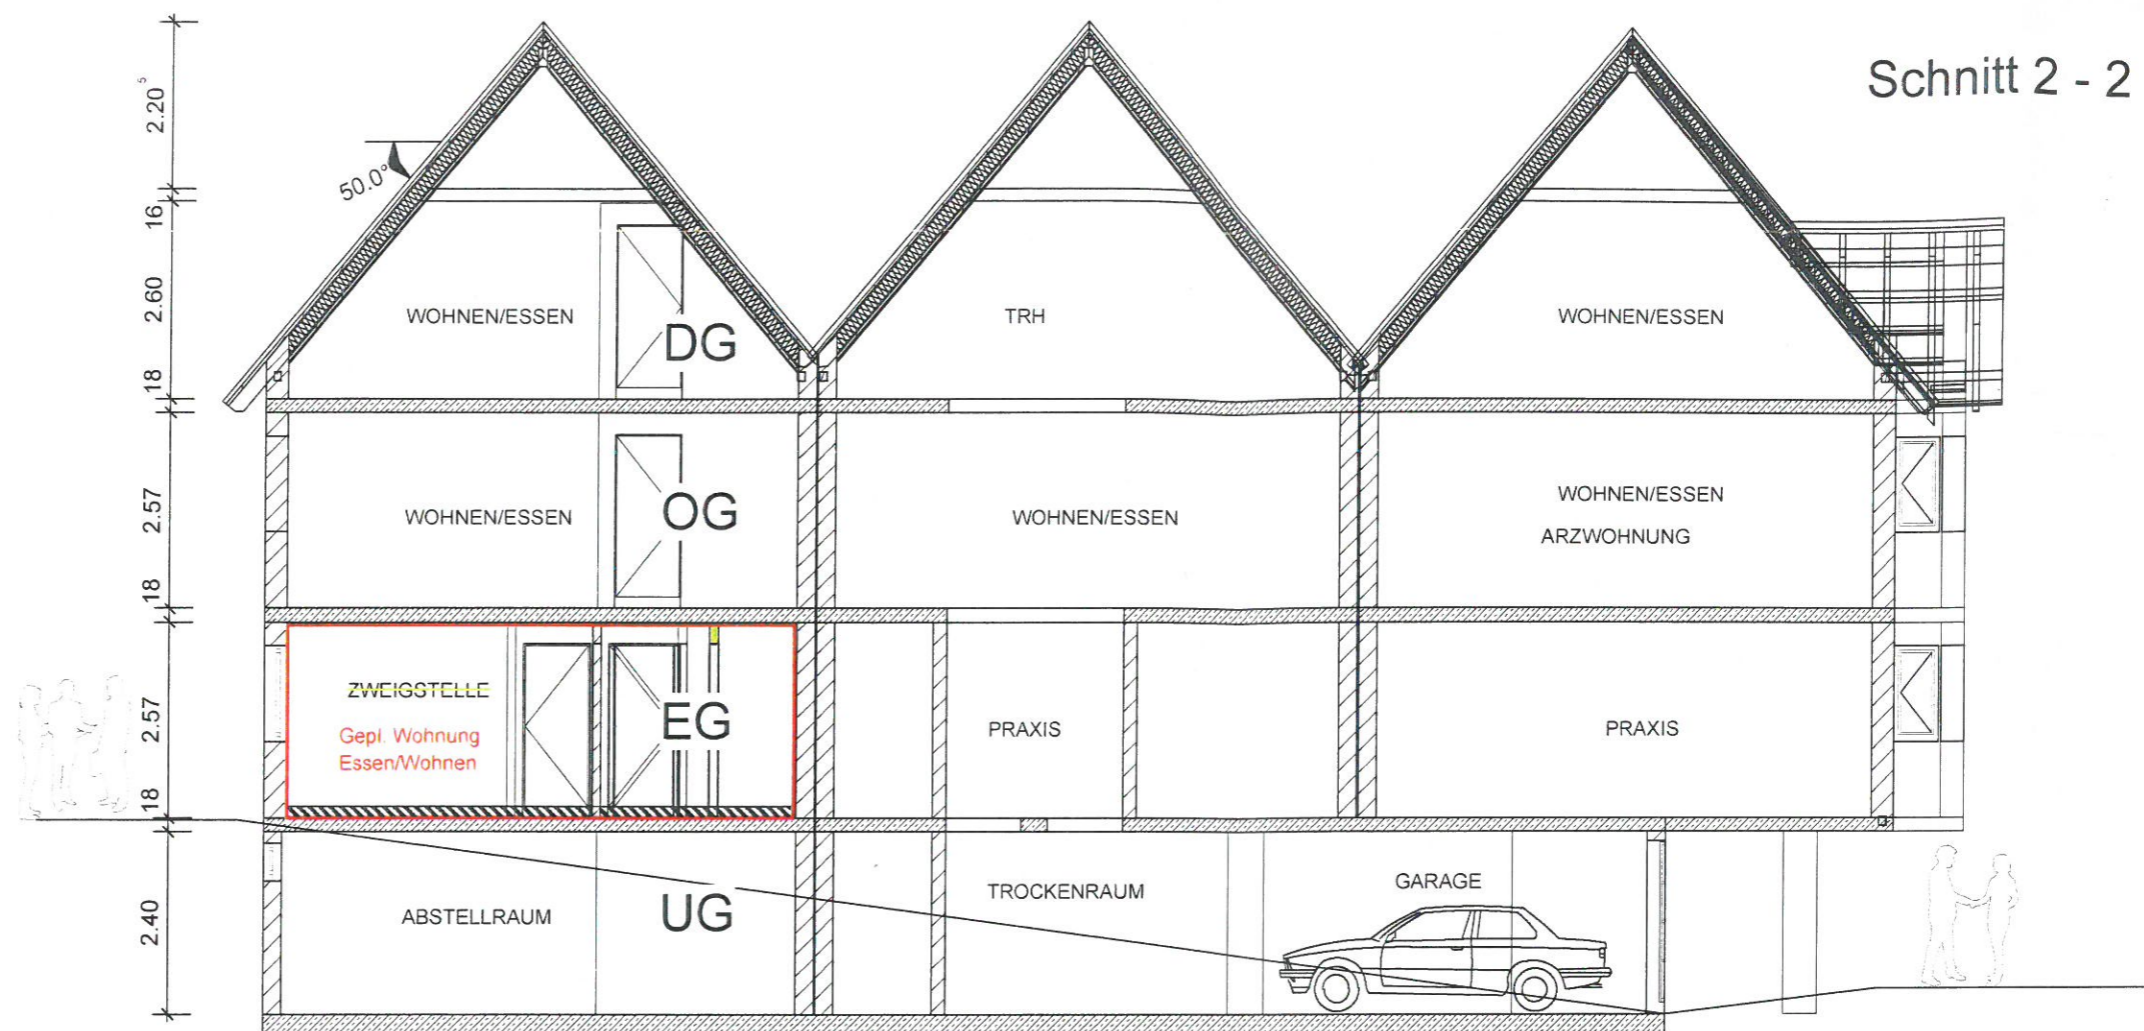

OSTANSICHT

