FEUERWEHRHAUS CLEEBRONN - VARIANTE VII - 04.10.2019 - M 1:250

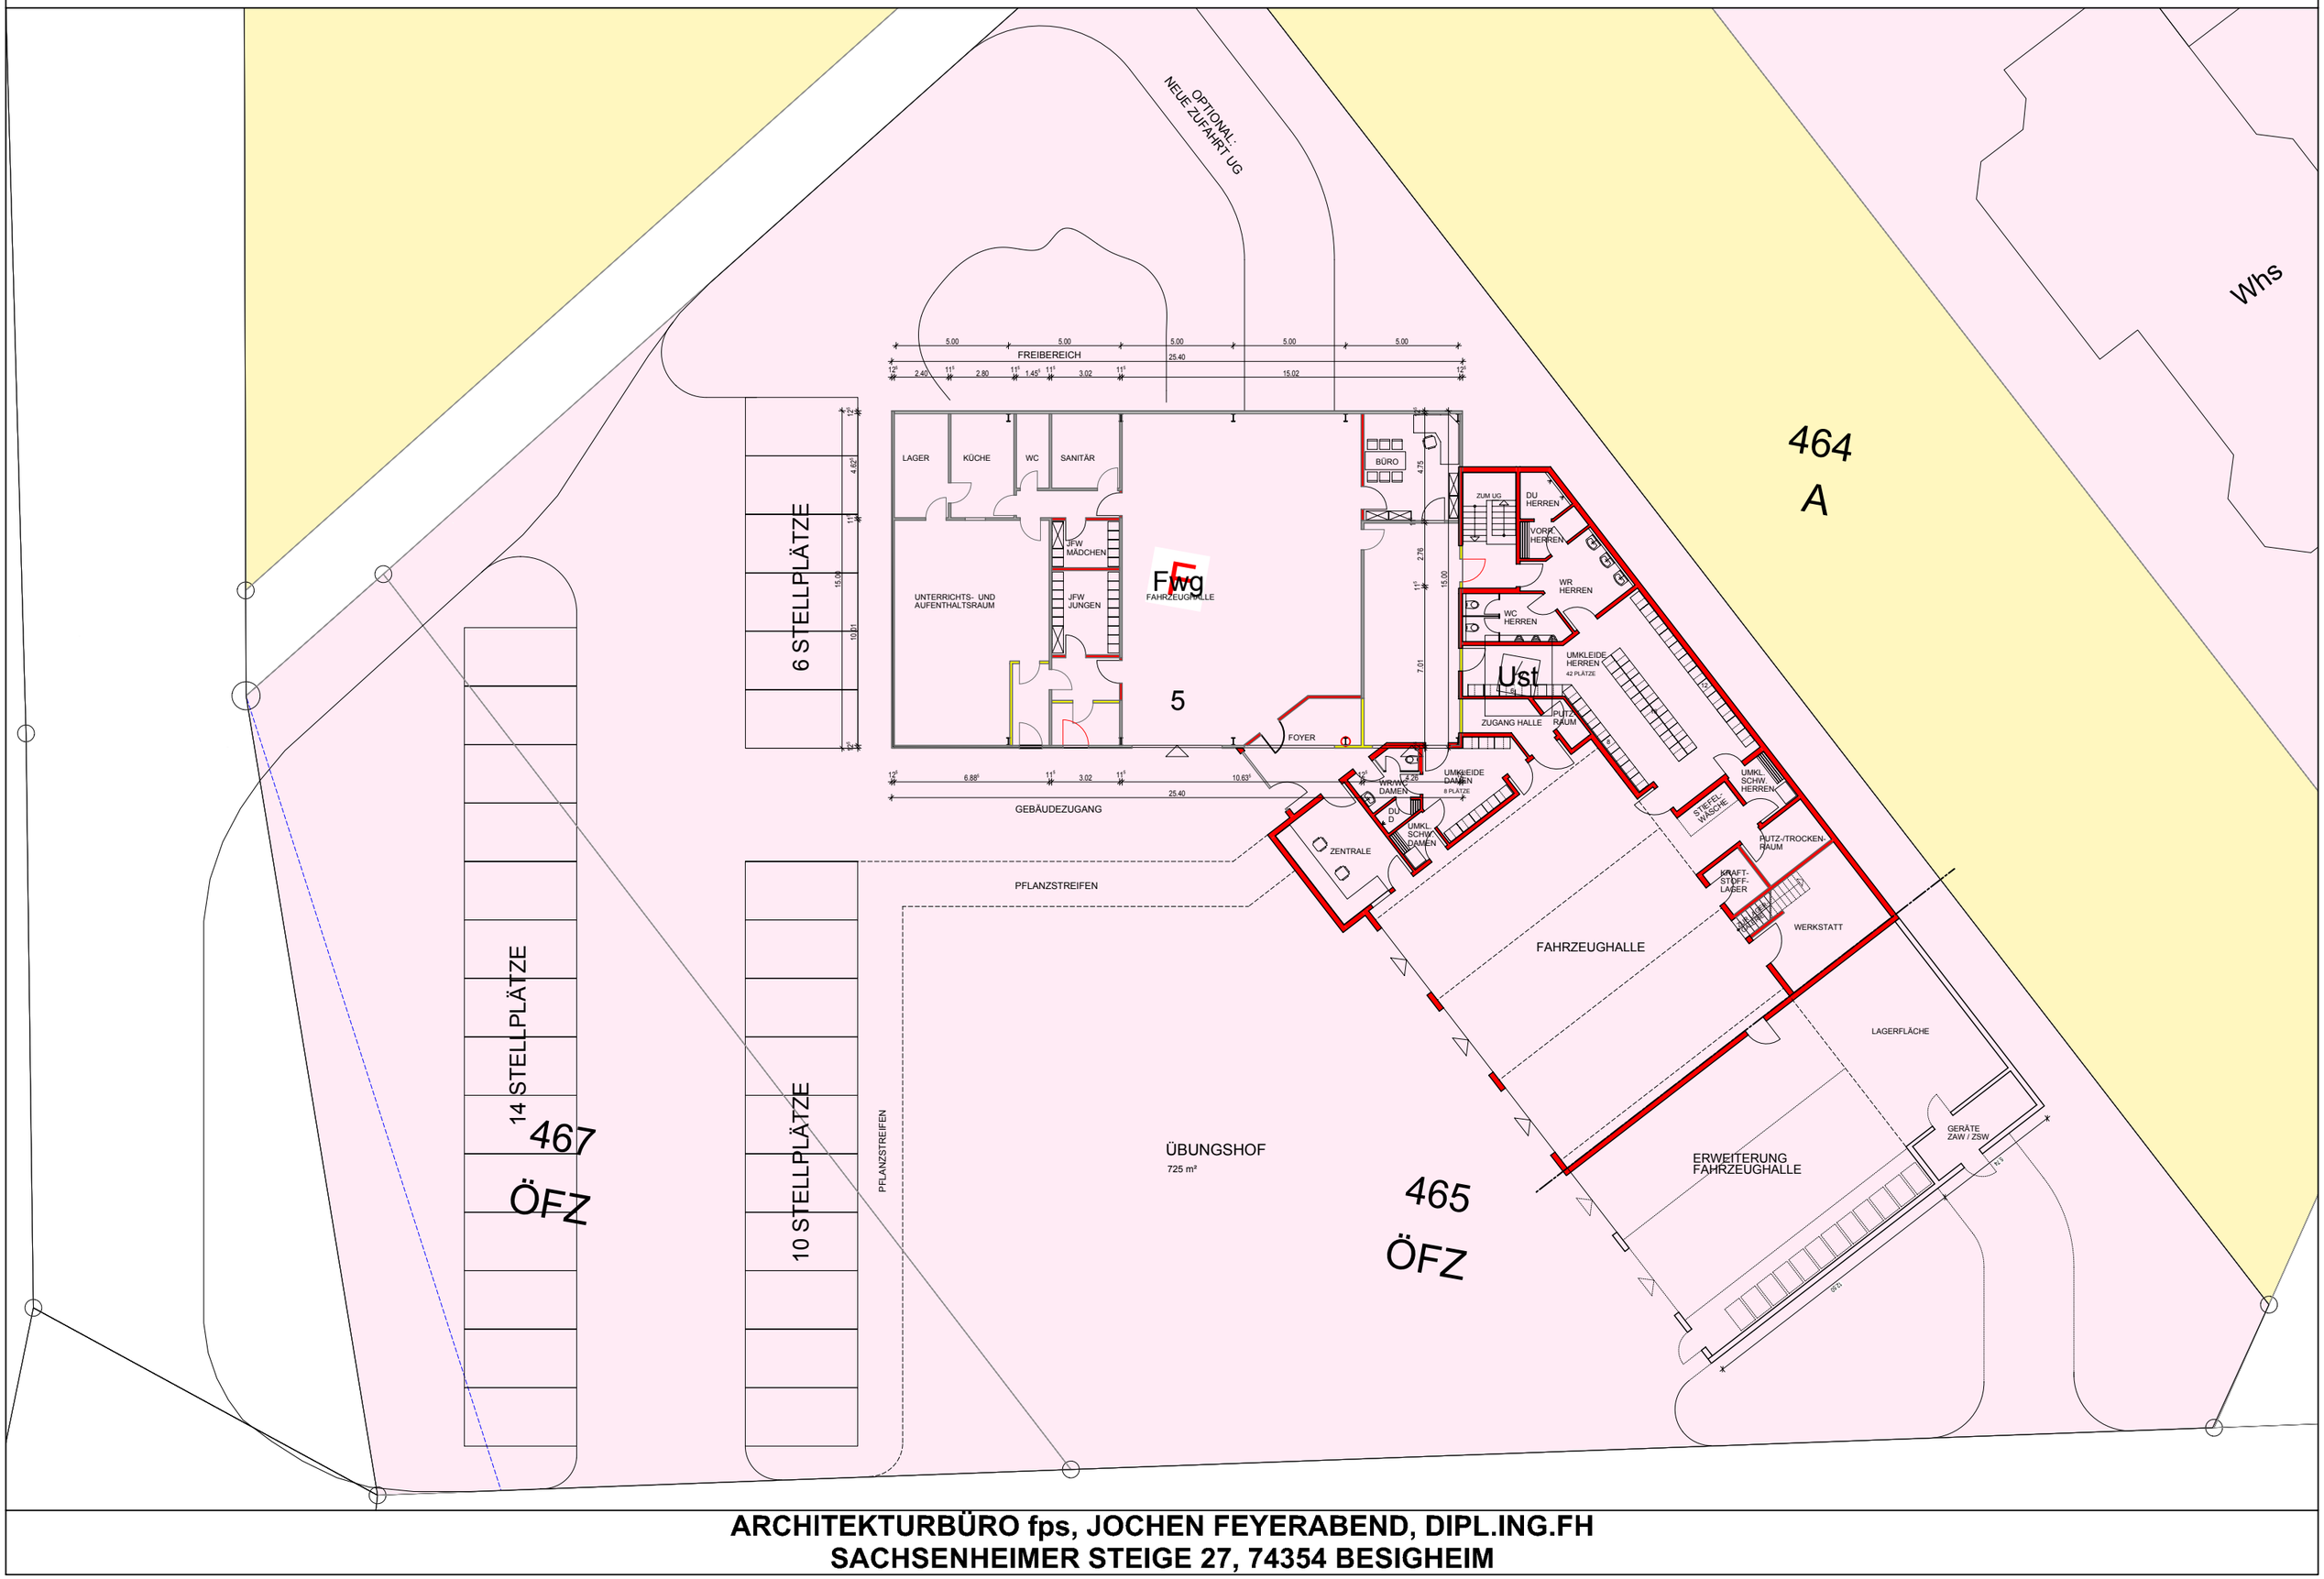

ARCHITEKTURBÜRO fps, JOCHEN FEYERABEND, DIPL.ING.FH
SACHSENHEIMER STEIGE 27, 74354 BESIGHEIM