

BAUVORLAGE

VORHABEN

TEILWEISE UMNUTZUNG EINER AUSSTELLUNGSFLÄCHE
ZU EINER FERIEWOHNUNG

BAUORT

74389 CLEEBRONN HAUPTSTRASSE 44
GEM. CLEEBRONN FLST. - NR. 116/1

BAUHERR/IN

IMMANUEL GREUDA
KIRCHGASSE 5
74389 CLEEBRONN

PLANVERFASSER

stegmaier.kuch.architekten
ESTHER KUCH DIPL.-ING. (FH)
WINTERGASSE 18
74613 ÖHRINGEN

E. Kuch
GEZ. 12.04.2019


BEZEICHNUNG

LAGEPLAN

MASSTAB PLAN-NR.

1:500

1

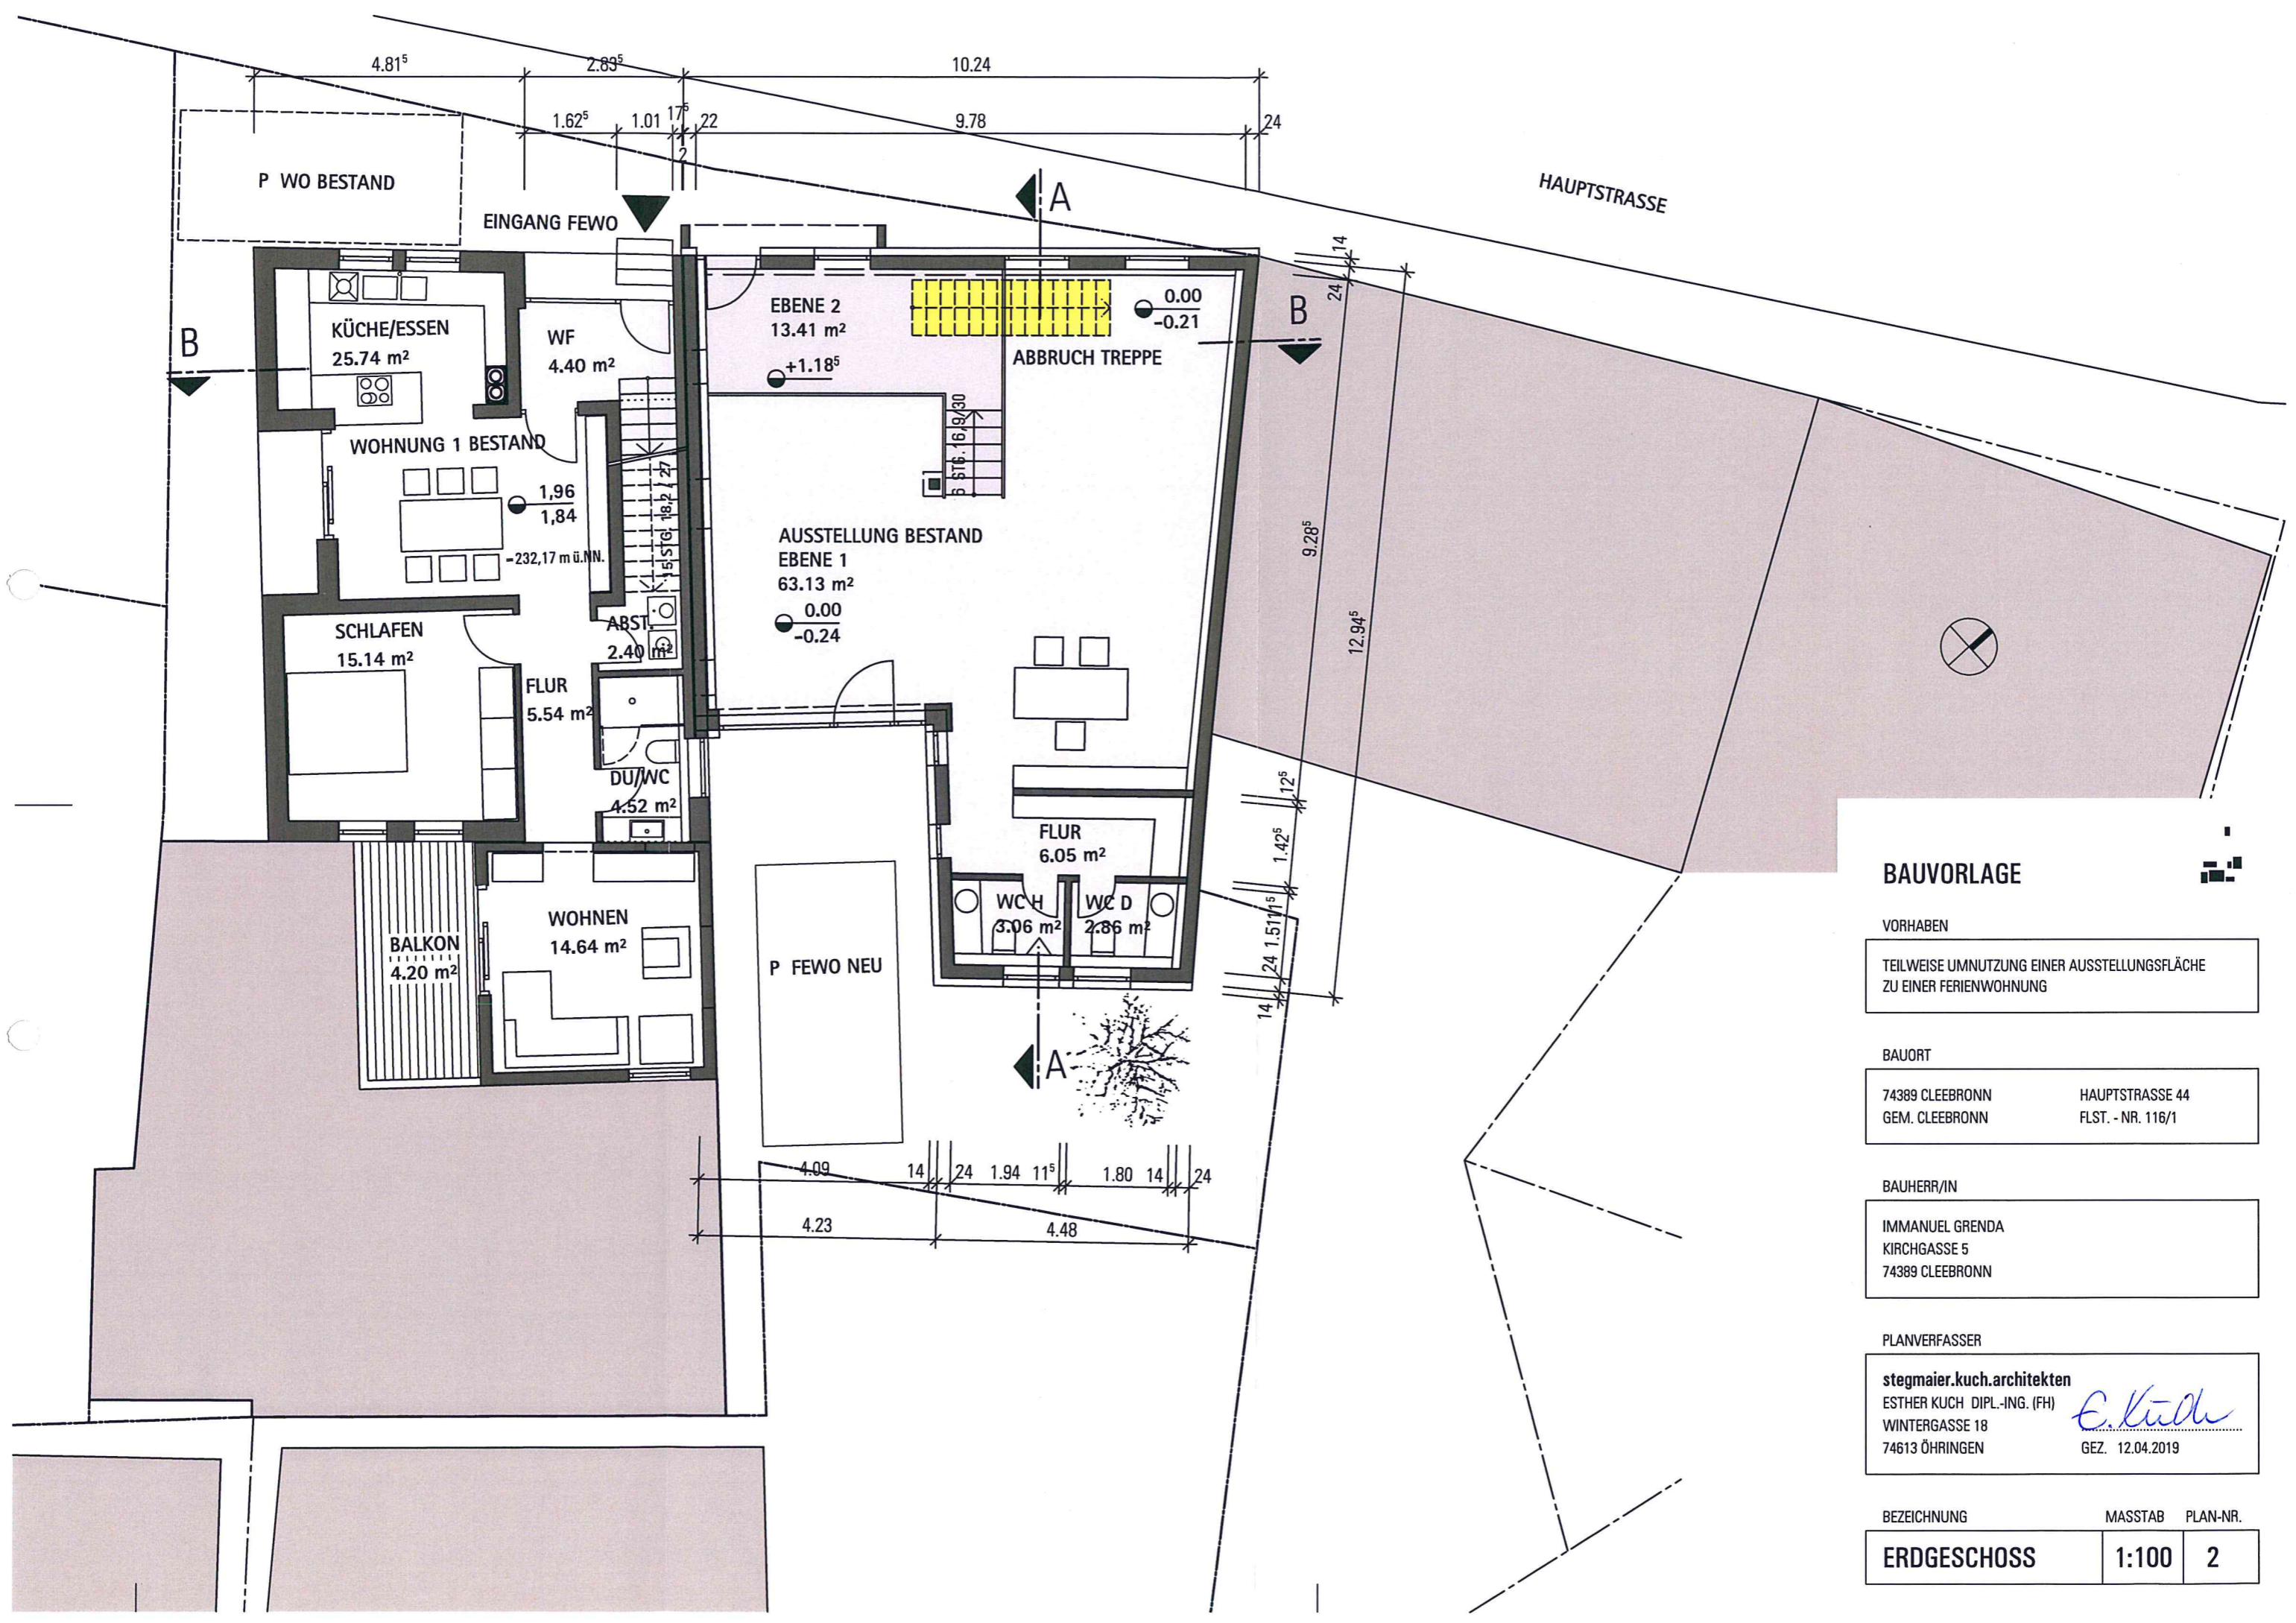

BAUVORLAGE


VORHABEN
 TEILWEISE UMNUTZUNG EINER AUSSTELLUNGSFLÄCHE
 ZU EINER FERIEWOHNUNG

BAUORT
 74389 CLEEBRONN HAUPTSTRASSE 44
 GEM. CLEEBRONN FLST. - NR. 116/1

BAUHERR/IN
 IMMANUEL GREENDA
 KIRCHGASSE 5
 74389 CLEEBRONN

PLANVERFASSER
 stegmaier.kuch.architekten
 ESTHER KUCH DIPL.-ING. (FH) *E. Kuch*
 WINTERGASSE 18
 74613 ÜHRINGEN GEZ. 12.04.2019

BEZEICHNUNG	MASSTAB	PLAN-NR.
ERDGESCHOSS	1:100	2

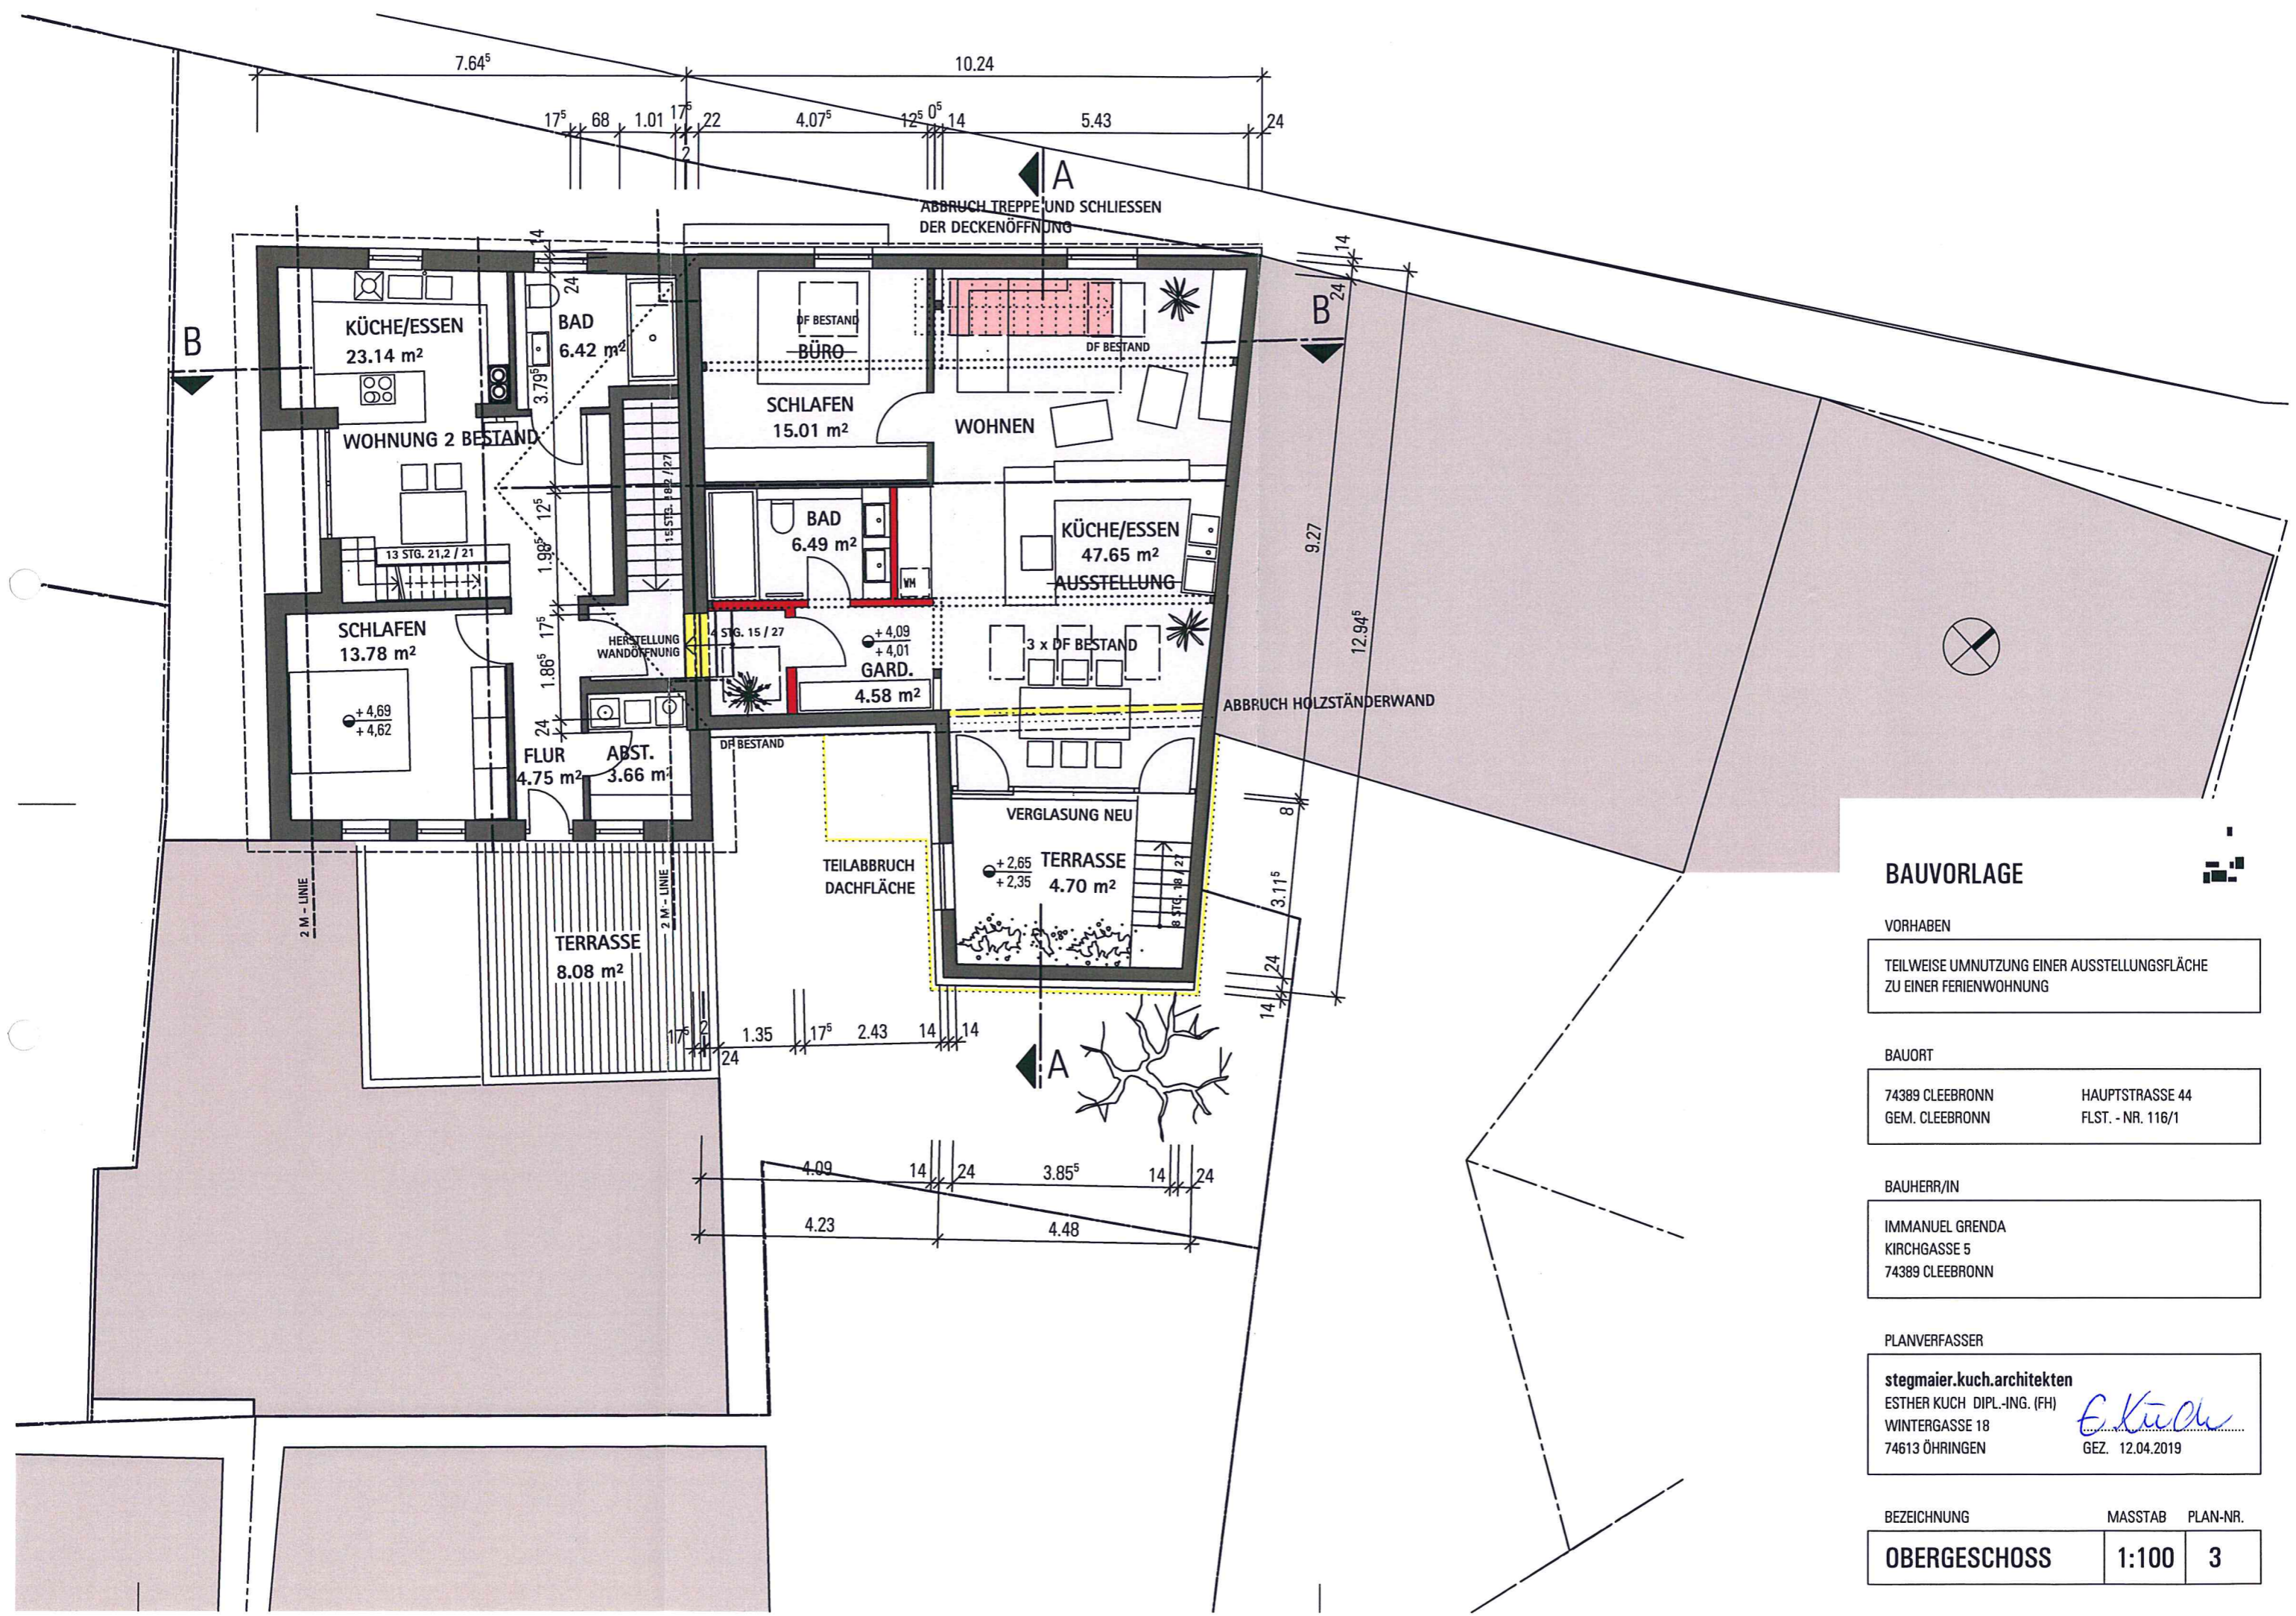

BAUVORLAGE


VORHABEN
 TEILWEISE UMNUTZUNG EINER AUSSTELLUNGSFLÄCHE
 ZU EINER FERIENWOHNUNG

BAUORT
 74389 CLEEBRONN HAUPTSTRASSE 44
 GEM. CLEEBRONN FLST. - NR. 116/1

BAUHERR/IN
 IMMANUEL GREYDA
 KIRCHGASSE 5
 74389 CLEEBRONN

PLANVERFASSER
 stegmaier.kuch.architekten
 ESTHER KUCH DIPL.-ING. (FH)
 WINTERGASSE 18
 74613 ÖHRINGEN
E. Kuch
 GEZ. 12.04.2019

BEZEICHNUNG	MASSTAB	PLAN-NR.
OBERGESCHOSS	1:100	3

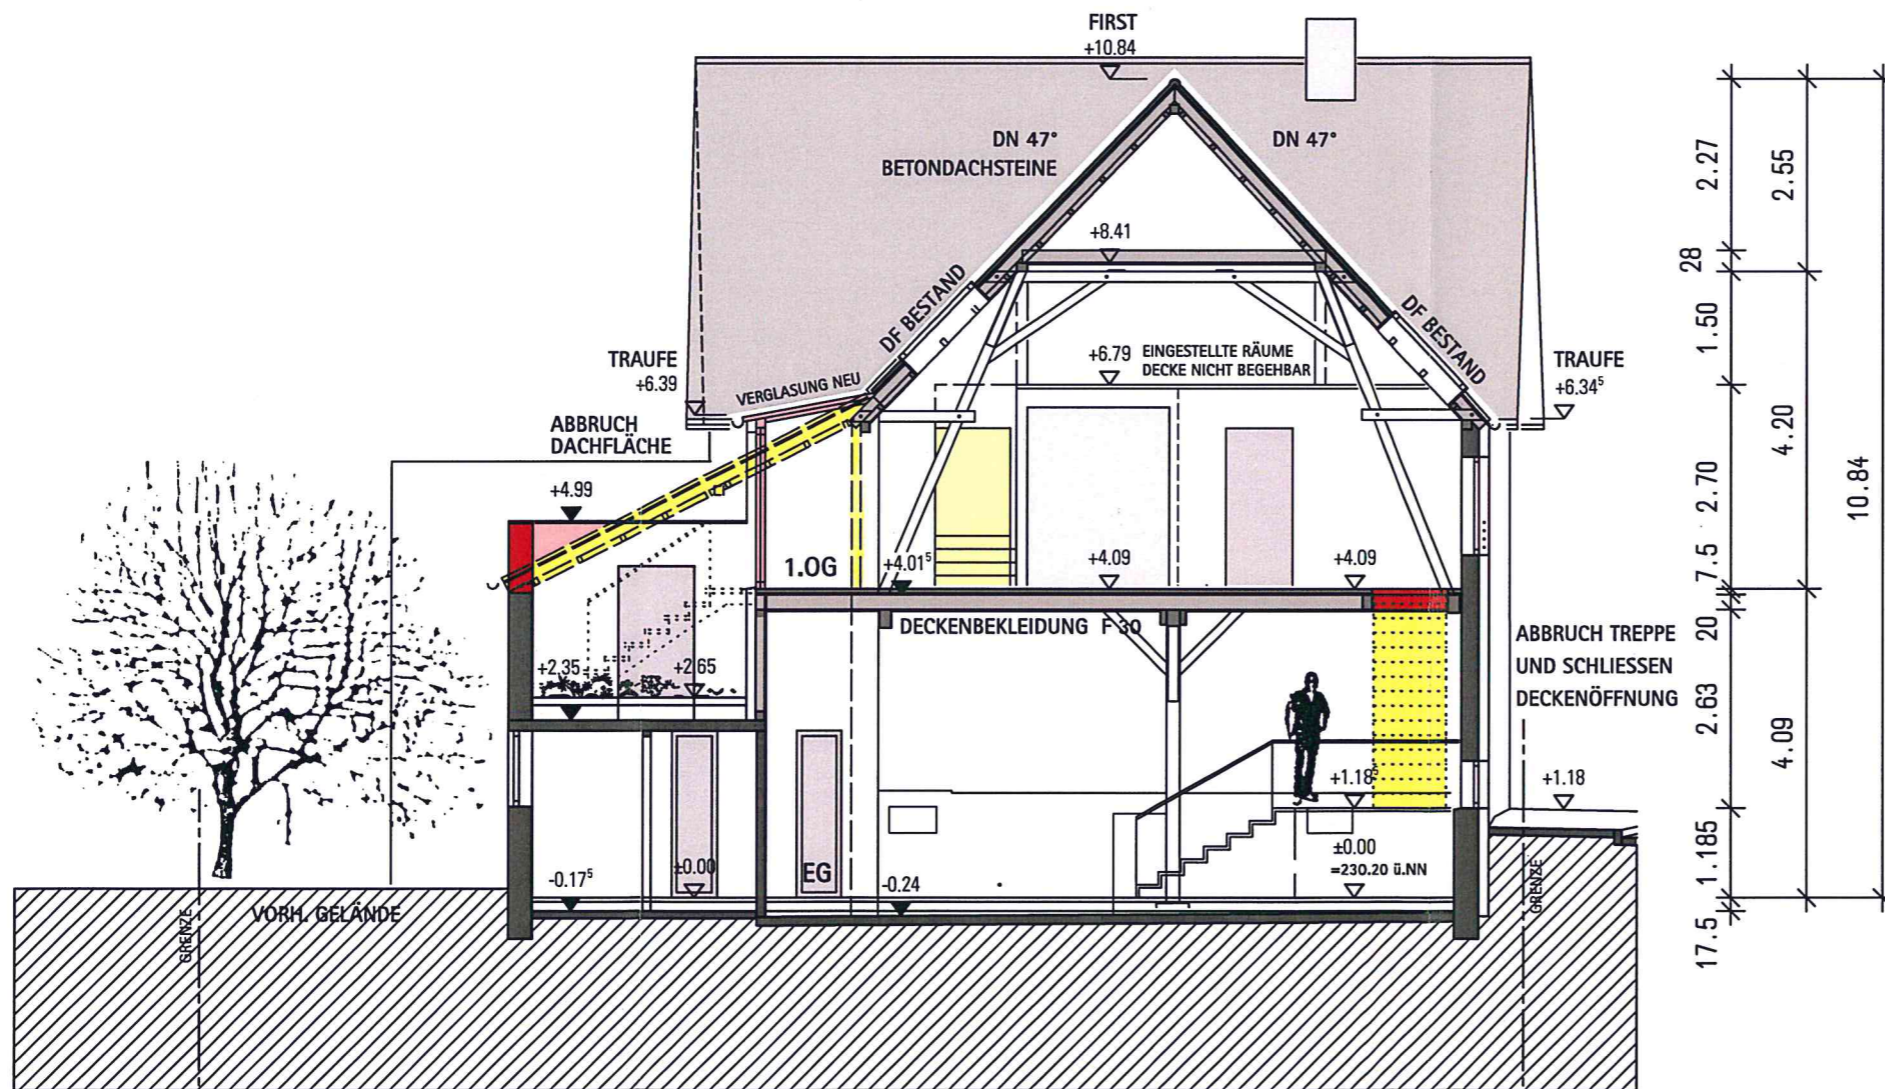

SCHNITT A-A

BAUVORLAGE

VORHABEN

TEILWEISE UMNUTZUNG EINER AUSSTELLUNGSFLÄCHE
ZU EINER FERIEWOHNUNG

BAUORT

74389 CLEEBRONN HAUPTSTRASSE 44
GEM. CLEEBRONN FLST. - NR. 116/1

BAUHERR/IN

IMMANUEL GRENDA
KIRCHGASSE 5
74389 CLEEBRONN

PLANVERFASSER

stegmaier.kuch.architekten
ESTHER KUCH DIPL.-ING. (FH)
WINTERGASSE 18
74613 ÖHRINGEN

E. Kuch
GEZ. 12.04.2019


BEZEICHNUNG

SCHNITT A-A

MASSTAB PLAN-NR.

1:100

4

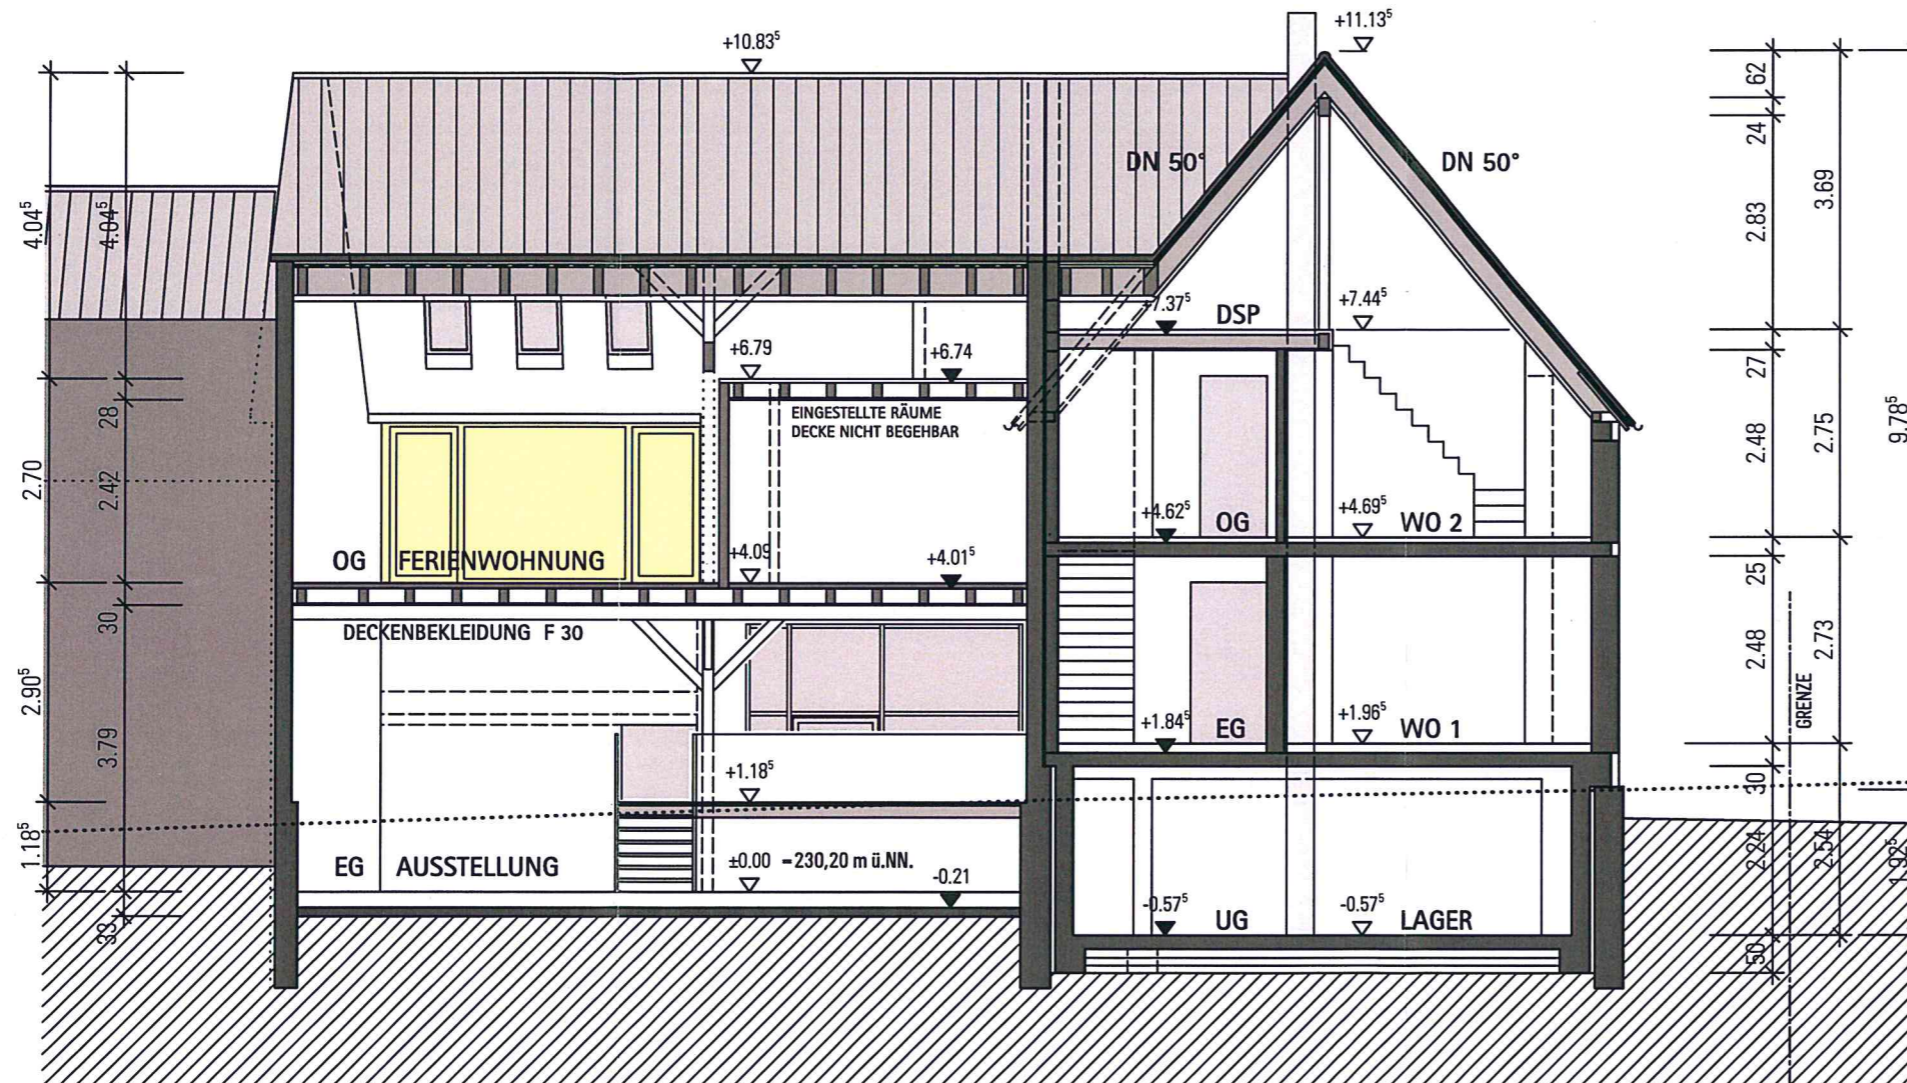

SCHNITT B-B

BAUVORLAGE

VORHABEN

TEILWEISE UMNUTZUNG EINER AUSSTELLUNGSFLÄCHE
ZU EINER FERIENWOHNUNG

BAUORT

74389 CLEEBRONN HAUPTSTRASSE 44
GEM. CLEEBRONN FLST. - NR. 116/1

BAUHERR/IN

IMMANUEL GREUDA
KIRCHGASSE 5
74389 CLEEBRONN

PLANVERFASSER

stegmaier.kuch.architekten
ESTHER KUCH DIPL.-ING. (FH)
WINTERGASSE 18
74613 ÖHRINGEN

E. Kuch
GEZ. 12.04.2019

BEZEICHNUNG

SCHNITT B-B

MASSTAB PLAN-NR.

1:100

5