


# LAGEPLAN

zeichnerischer Teil  
zum Bauantrag (§ 4 Abs.3 LBOVVO)

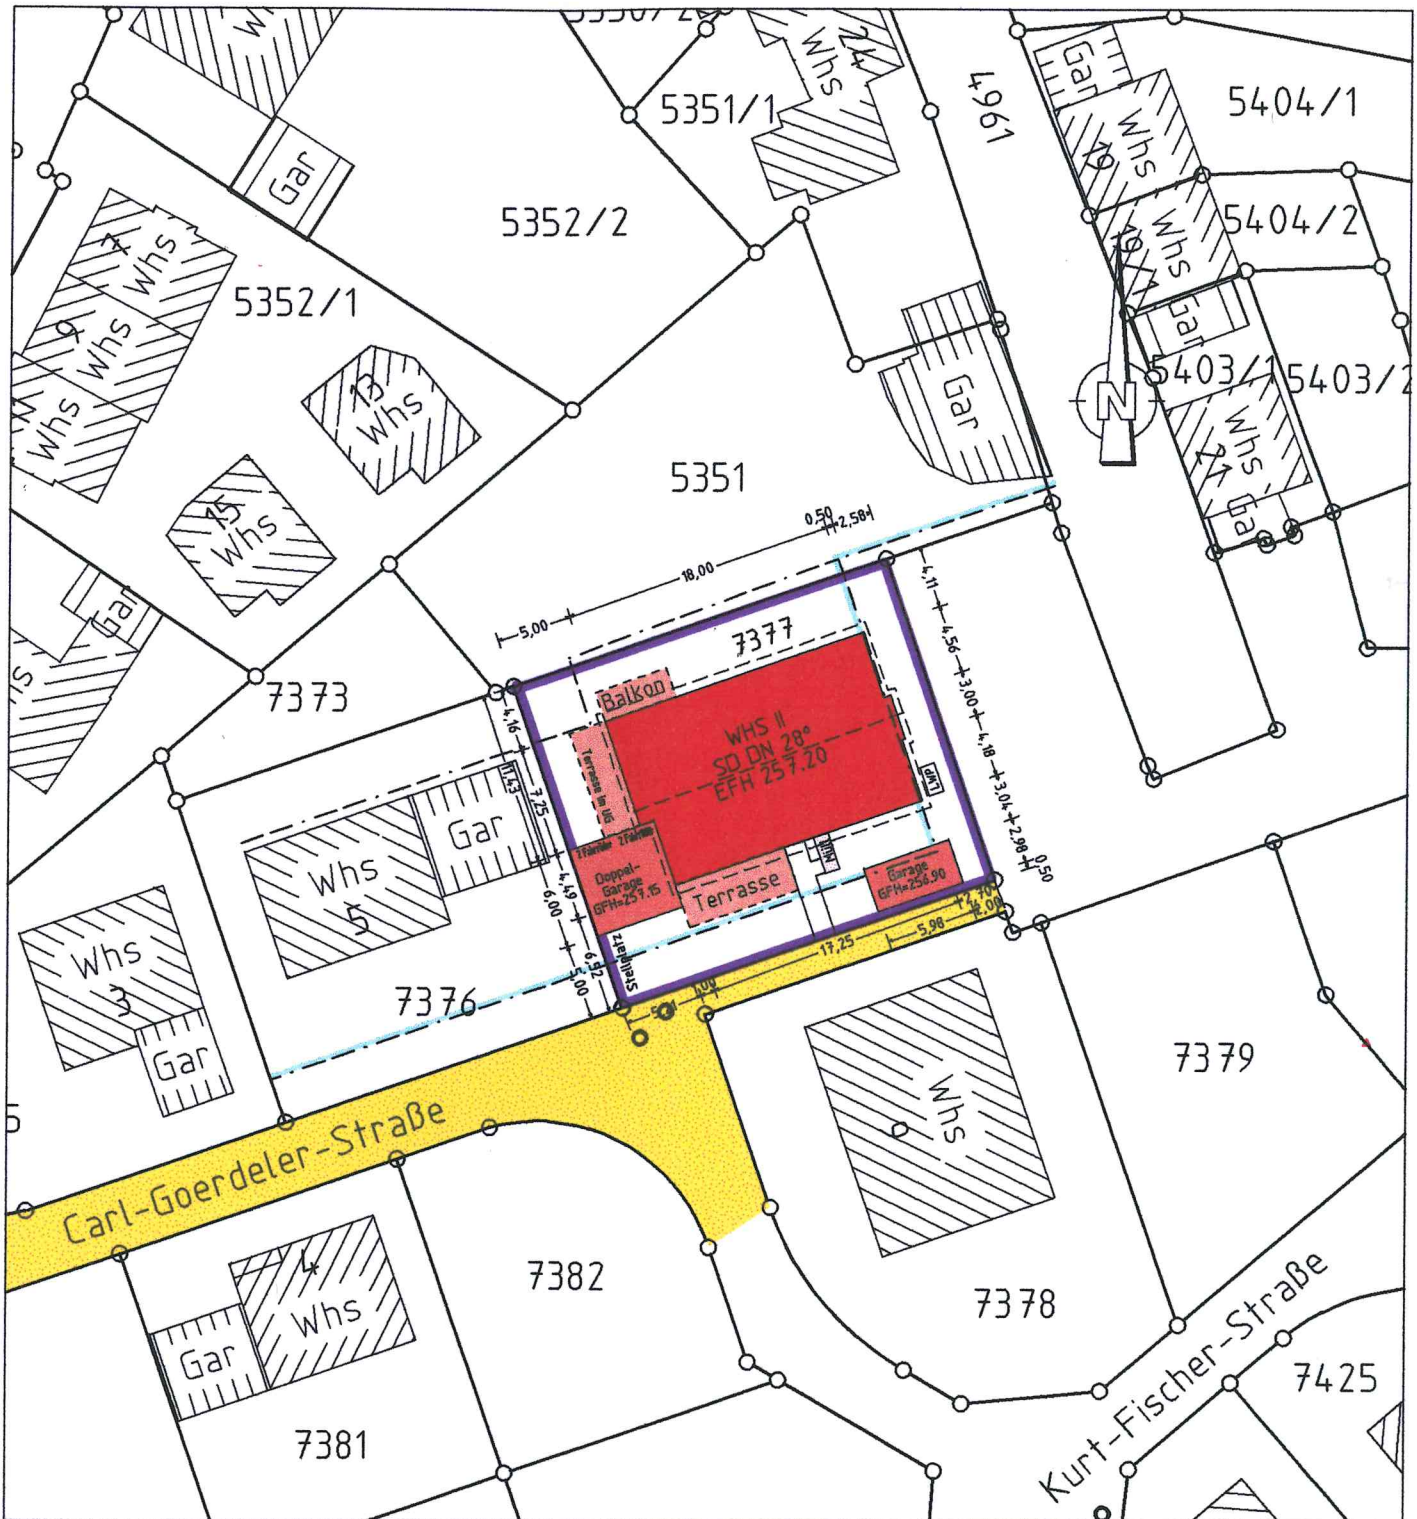

**Maßstab 1:500**

**ILsfeld, den 11.05.18**

Auszug aus dem Liegenschaftskataster  
u. Einzeichnung gem. §4 Abs.3-5 LBOVVO

**Vermessungsbüro  
Austen und Eggenesperger**  
Inh. Dipl. Ing. Johannes Eggenesperger  
An der Lehmgrube 10 74360 Ilfeld  
Tel.: 07062/975046  
Fax.: 07062/975047

Die angegebenen Höhen sind dem Bebauungsplan entnommen u. können vom best. Ausbau abweichen.  
Unterirdische Leitungen sind dem Planfertiger nicht bekannt und im vorl. Plan nicht enthalten  
Kanalschächte sind in der Örtlichkeit aufgenommen.

