


LAGEPLAN

ZEICHNERISCHER TEIL ZUM
BAUANTRAG (§4 LBOVVO)

Stadt / Gemeinde: Cleebronn
Gemarkung u. Flur: Cleebronn
Landkreis: Heilbronn

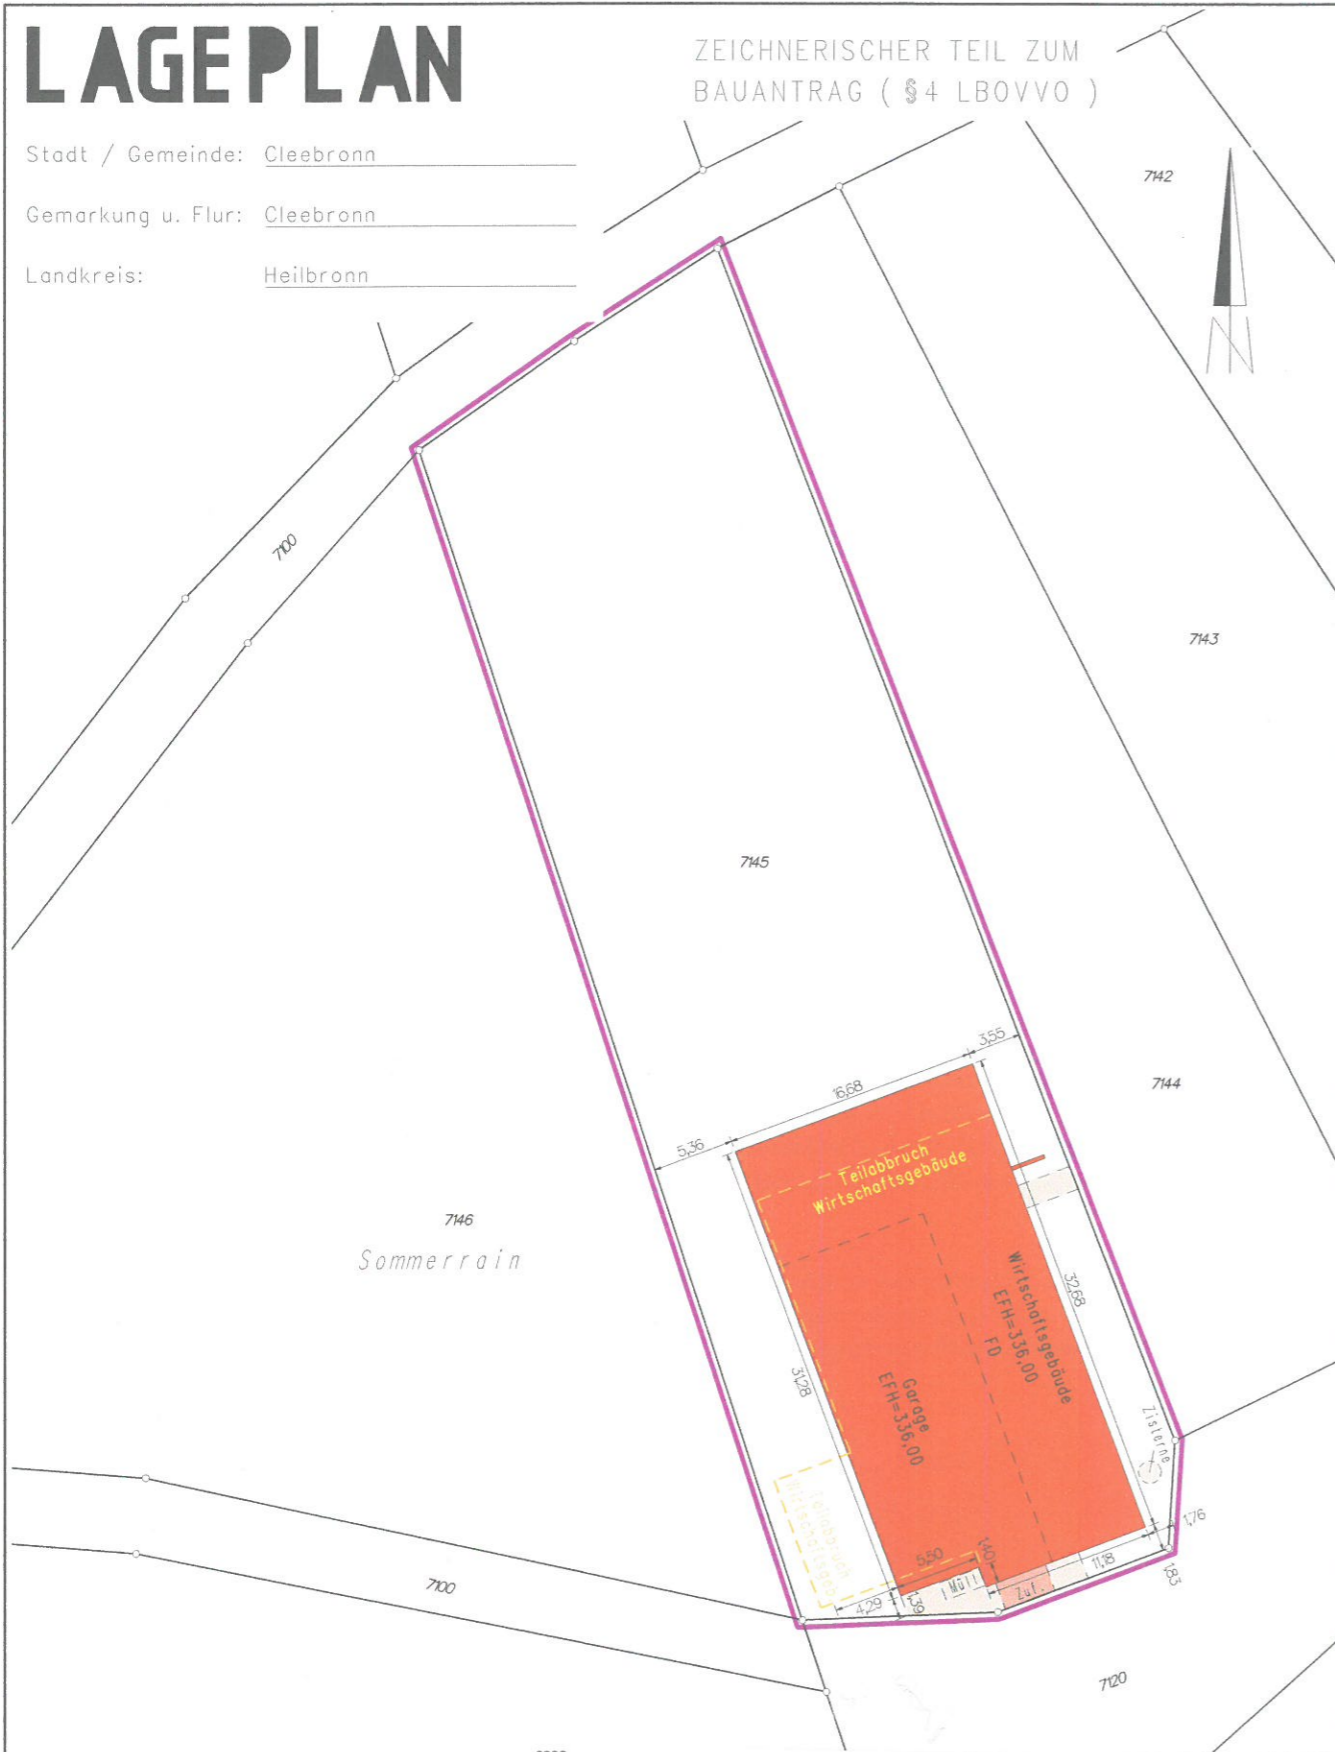

716
Sommerrain

Teilabbruch
Wirtschaftsgebäude

Wirtschaftsgebäude
FFH=136,000
FD


Garage
FFH=33,65,000

Auszug aus der dig. Liegenschaftskarte
mit Einzeichnungen nach (§4 LBOVVO)

LAGEPLAN

ZEICHNERISCHER TEIL ZUM
BAUANTRAG (§4 LBOVVO)

Stadt / Gemeinde: Cleebronn
Gemarkung u. Flur: Cleebronn
Landkreis: Heilbronn

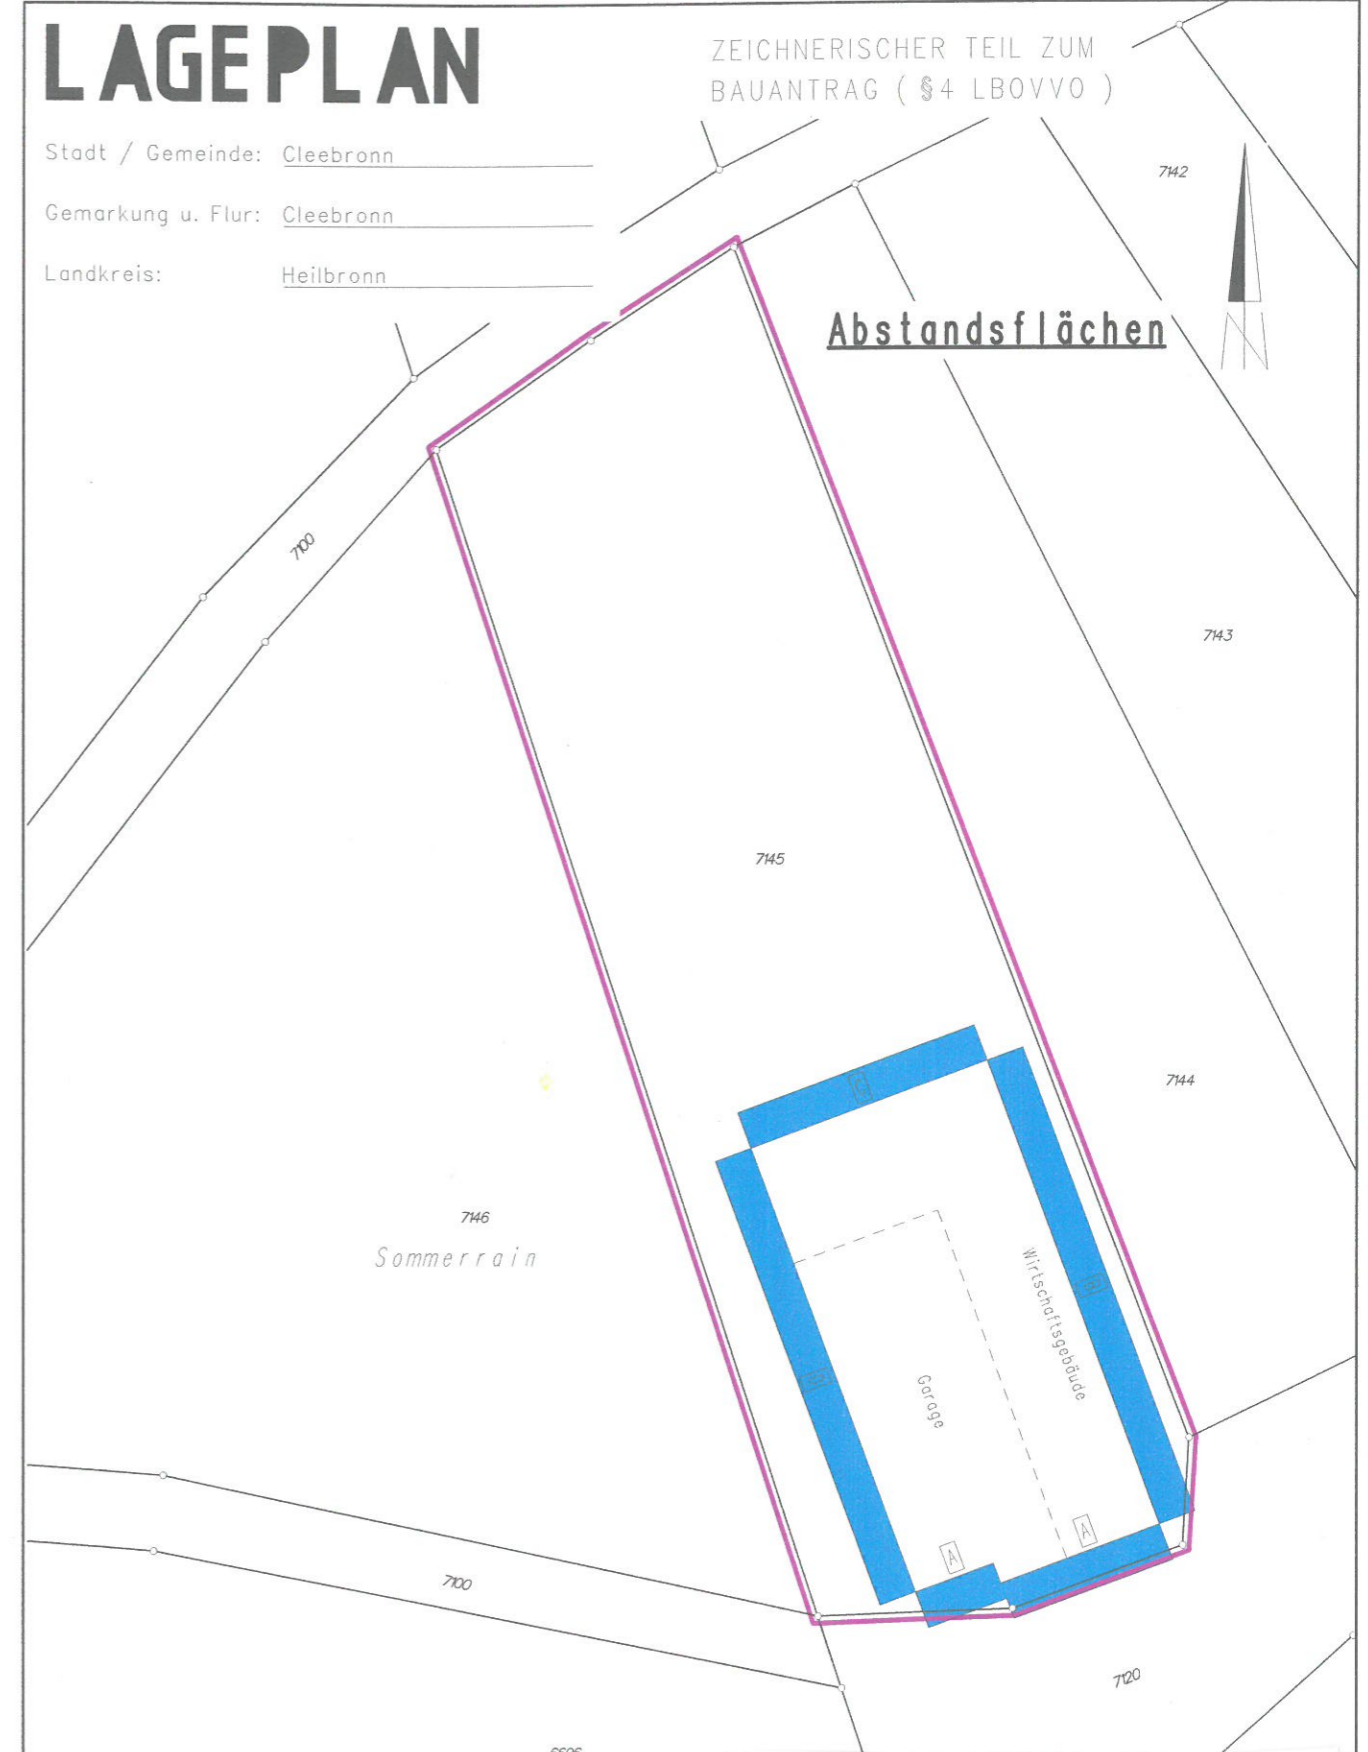

Abstandsflächen


716
Sommerrain

Wirtschaftsgebäude

Garage

Auszug aus der dig. Liegenschaftskarte
mit Einzeichnungen nach (§4 LBOVVO)

I
D
U
G
7
T
F
E
II

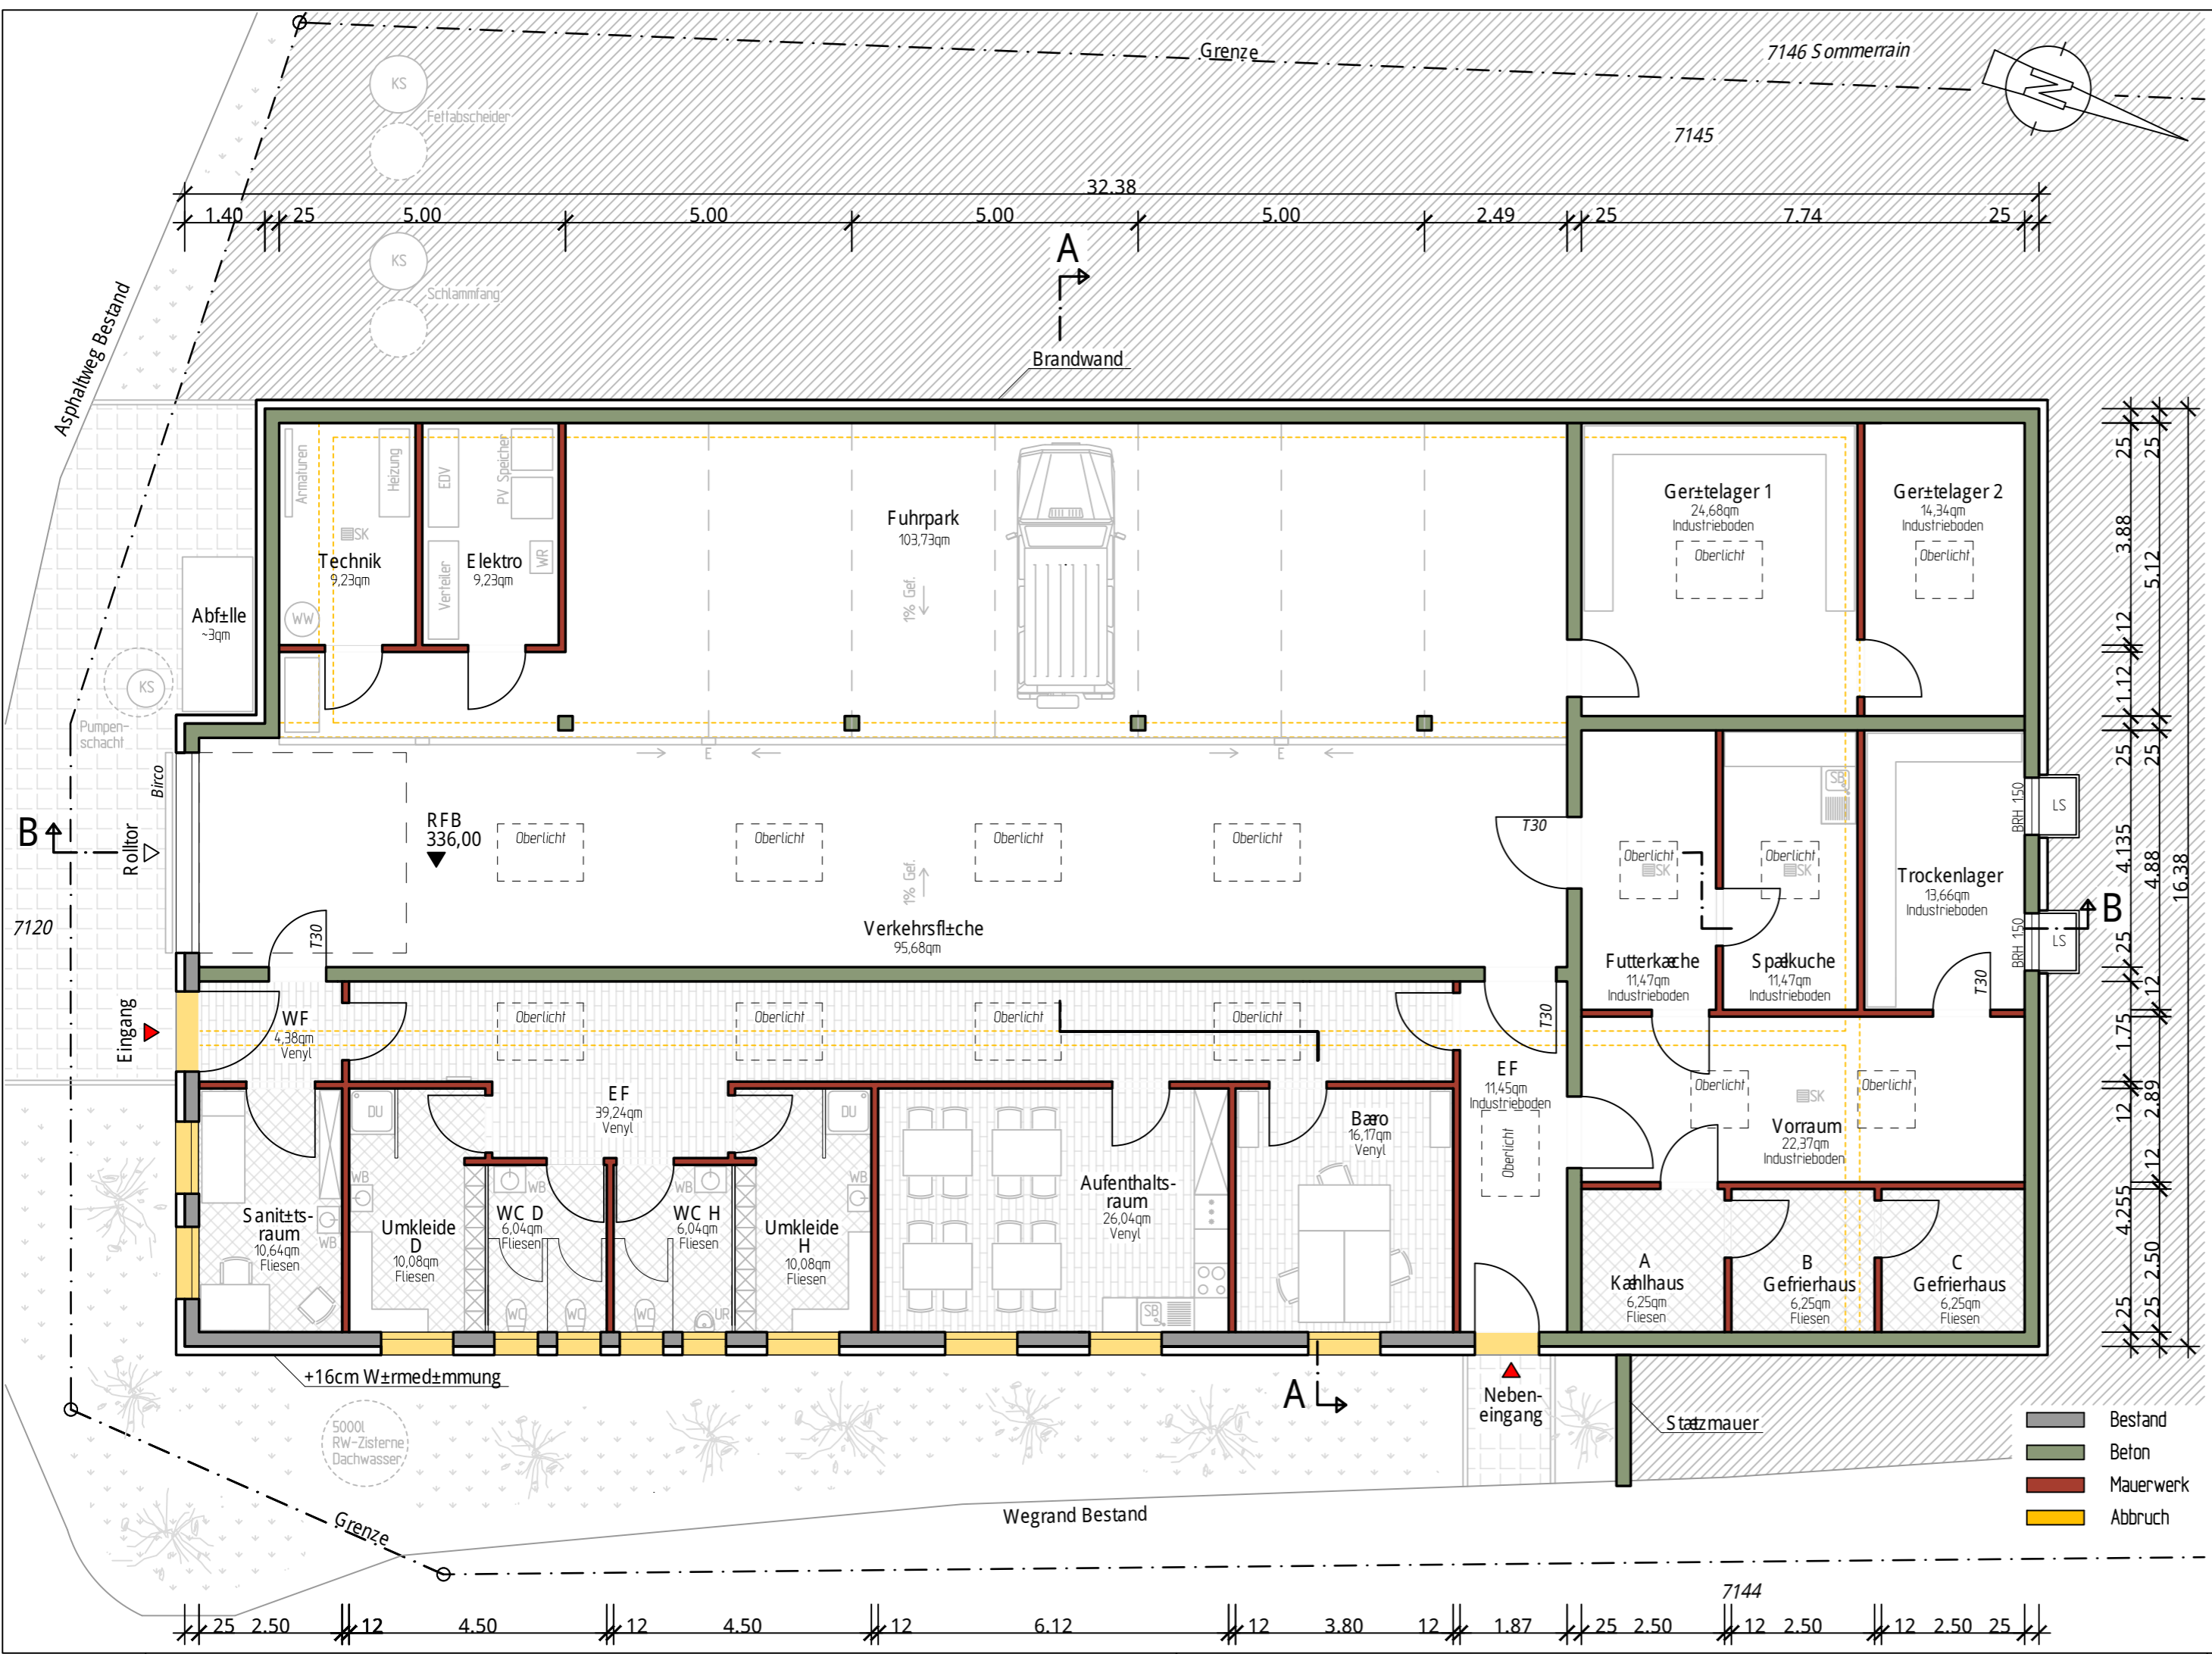


Bauvoranfrage
 Teilabbruch "Pilzzucht"
 Neubau Wirtschaftsgebäude Tripsdrill

Grundriss
 Erdgeschoss
 Gemrigheim, den
 31.10.2022
 Der Planverfasser:
 Der Bauherr:

Dietz, Dipl.-Ing. (FH)
 Ingenieurbüro Manfred Dietz
 Architektur, Ingenieurbau, Bauleitung
 Blondergasse 4
 74376 Gemrigheim
 Tel. 07143 / 96 99 299

- Bestand
- Beton
- Mauerwerk
- Abbruch

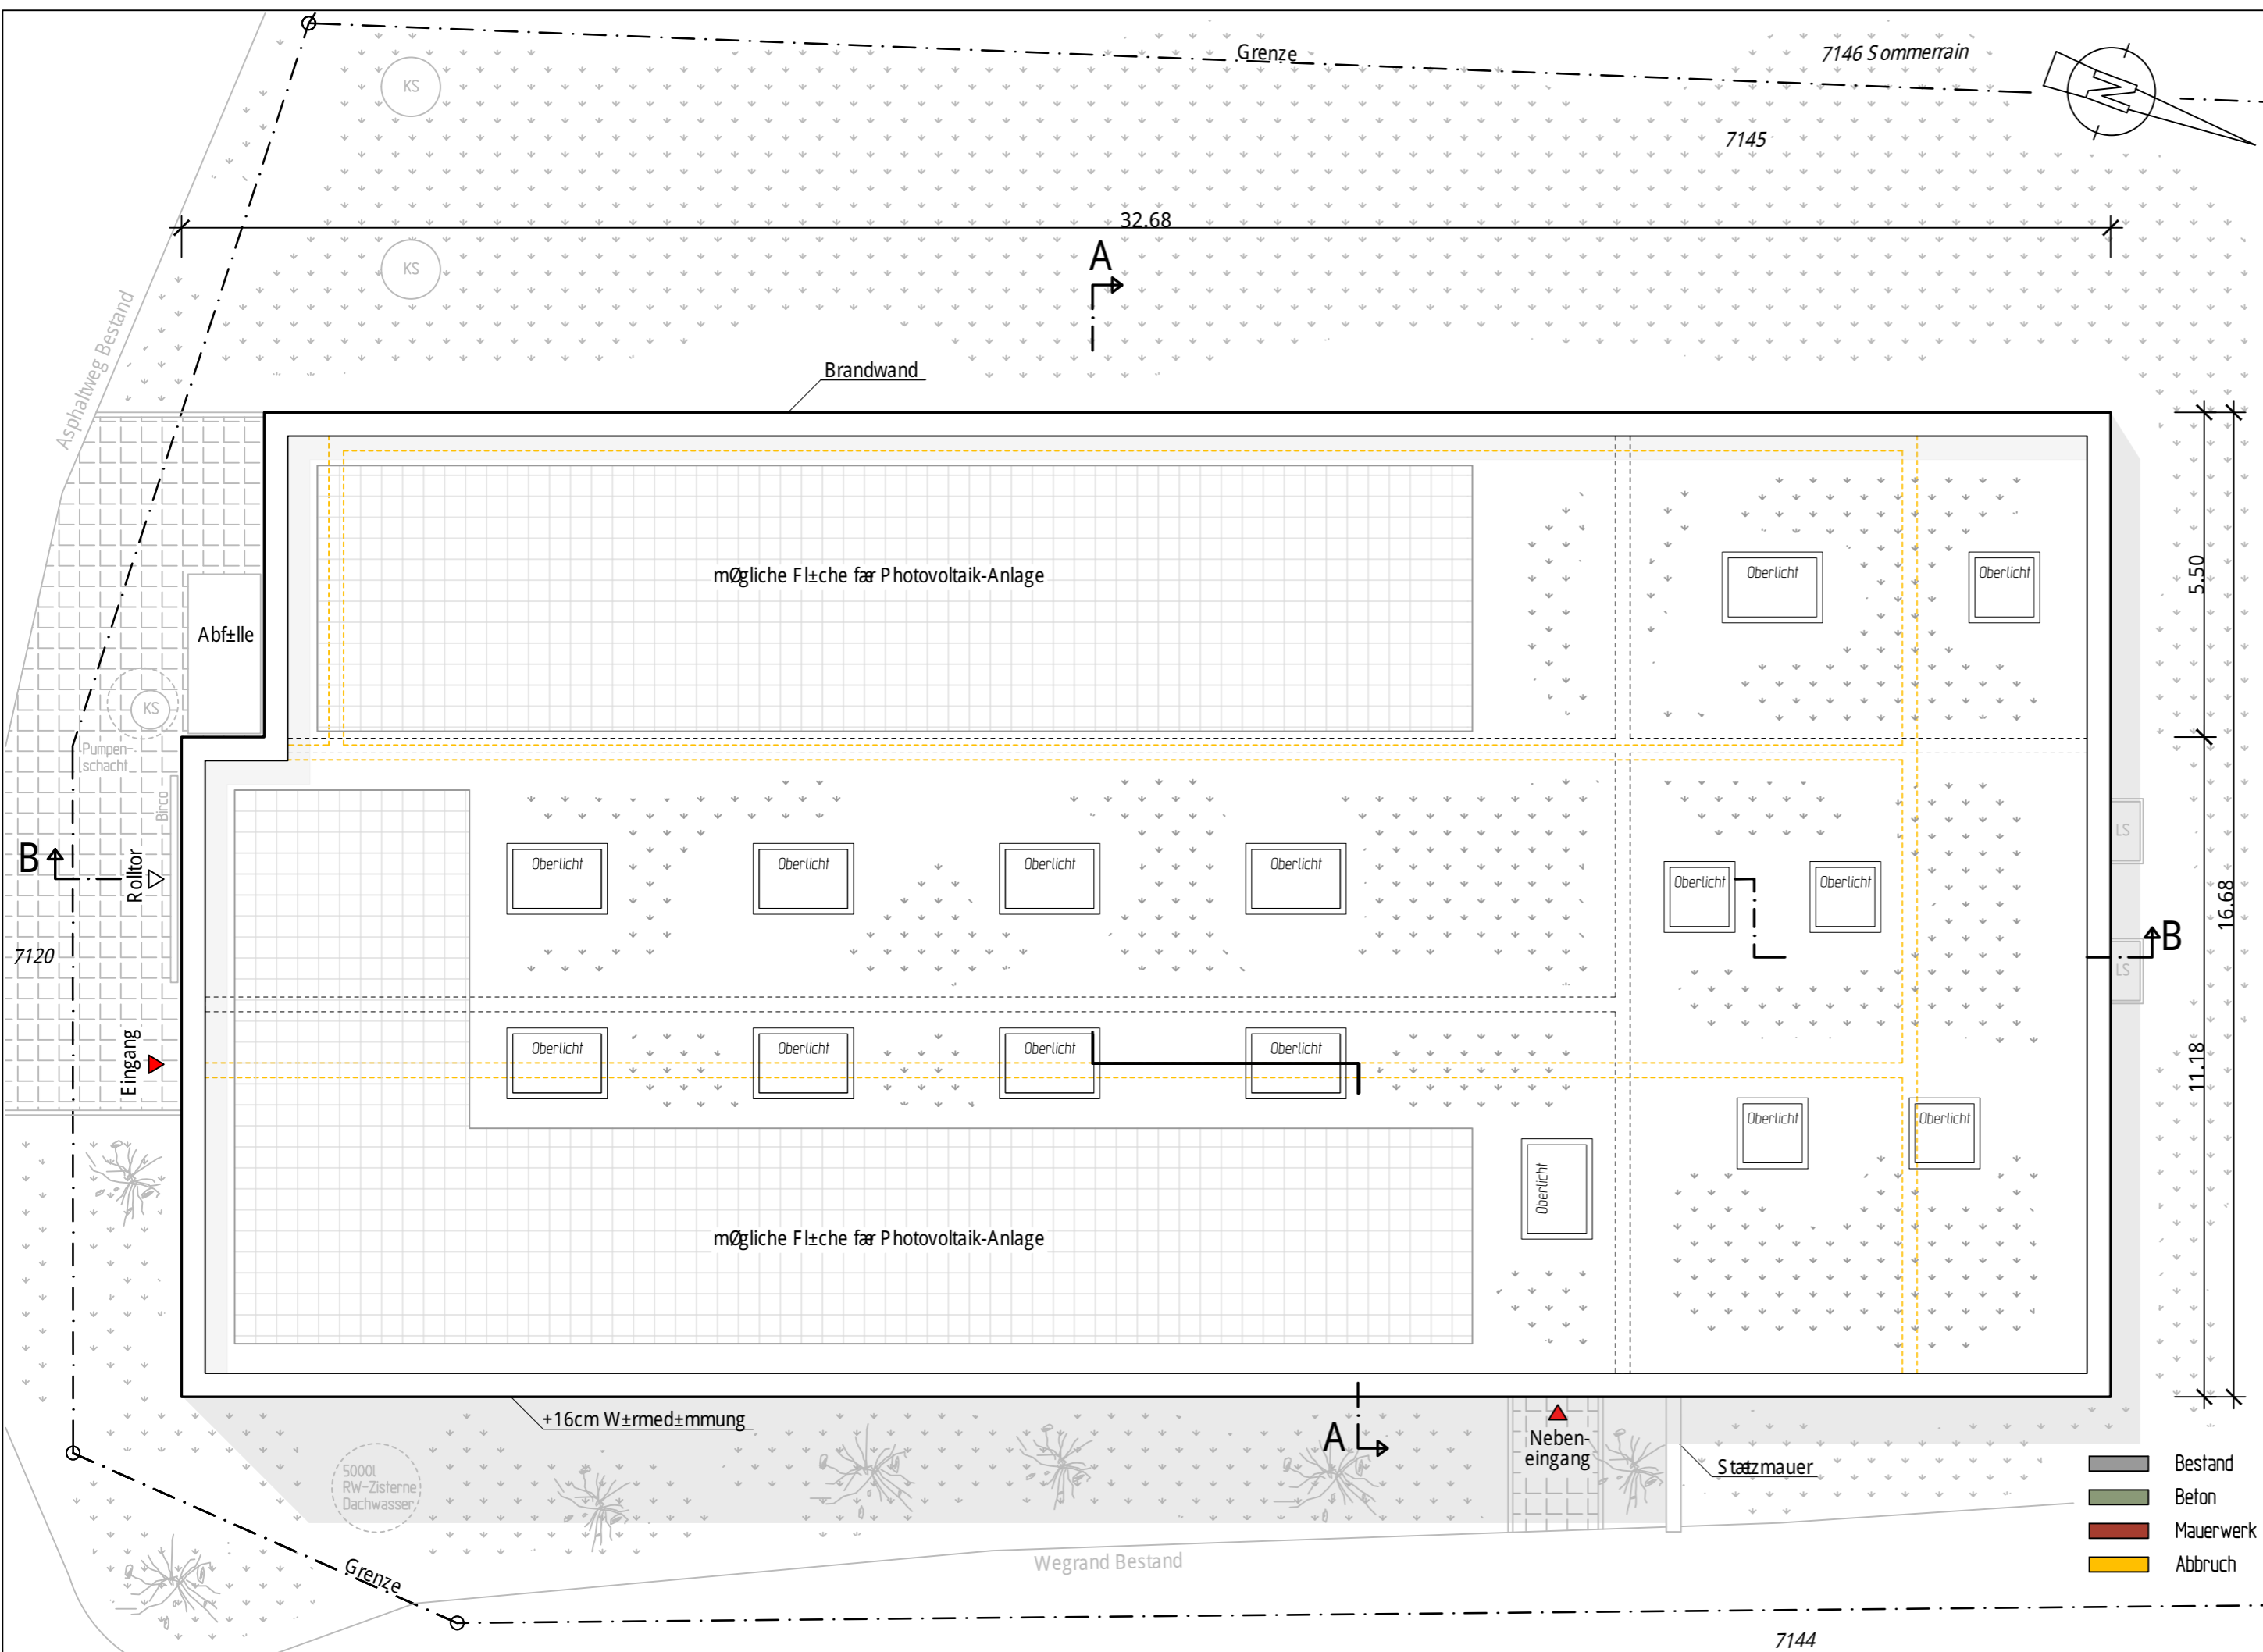


Bauvoranfrage
 Teilabbruch "Pilzzucht"
 Neubau Wirtschaftsgebäude Tripsdrill

Grundriss
 Dachaufsicht M 1:100
 Gemrigheim, den 31.10.2022
 Der Planverfasser: Der Bauherr:


Dietz, Dipl.-Ing. (FH)
 Ingenieurbüro Manfred Dietz
 Architektur, Ingenieurbau, Bauleitung
 Blondergasse 4
 74376 Gemrigheim
 Tel. 07143 / 96 99 299

Querschnitt A-A:

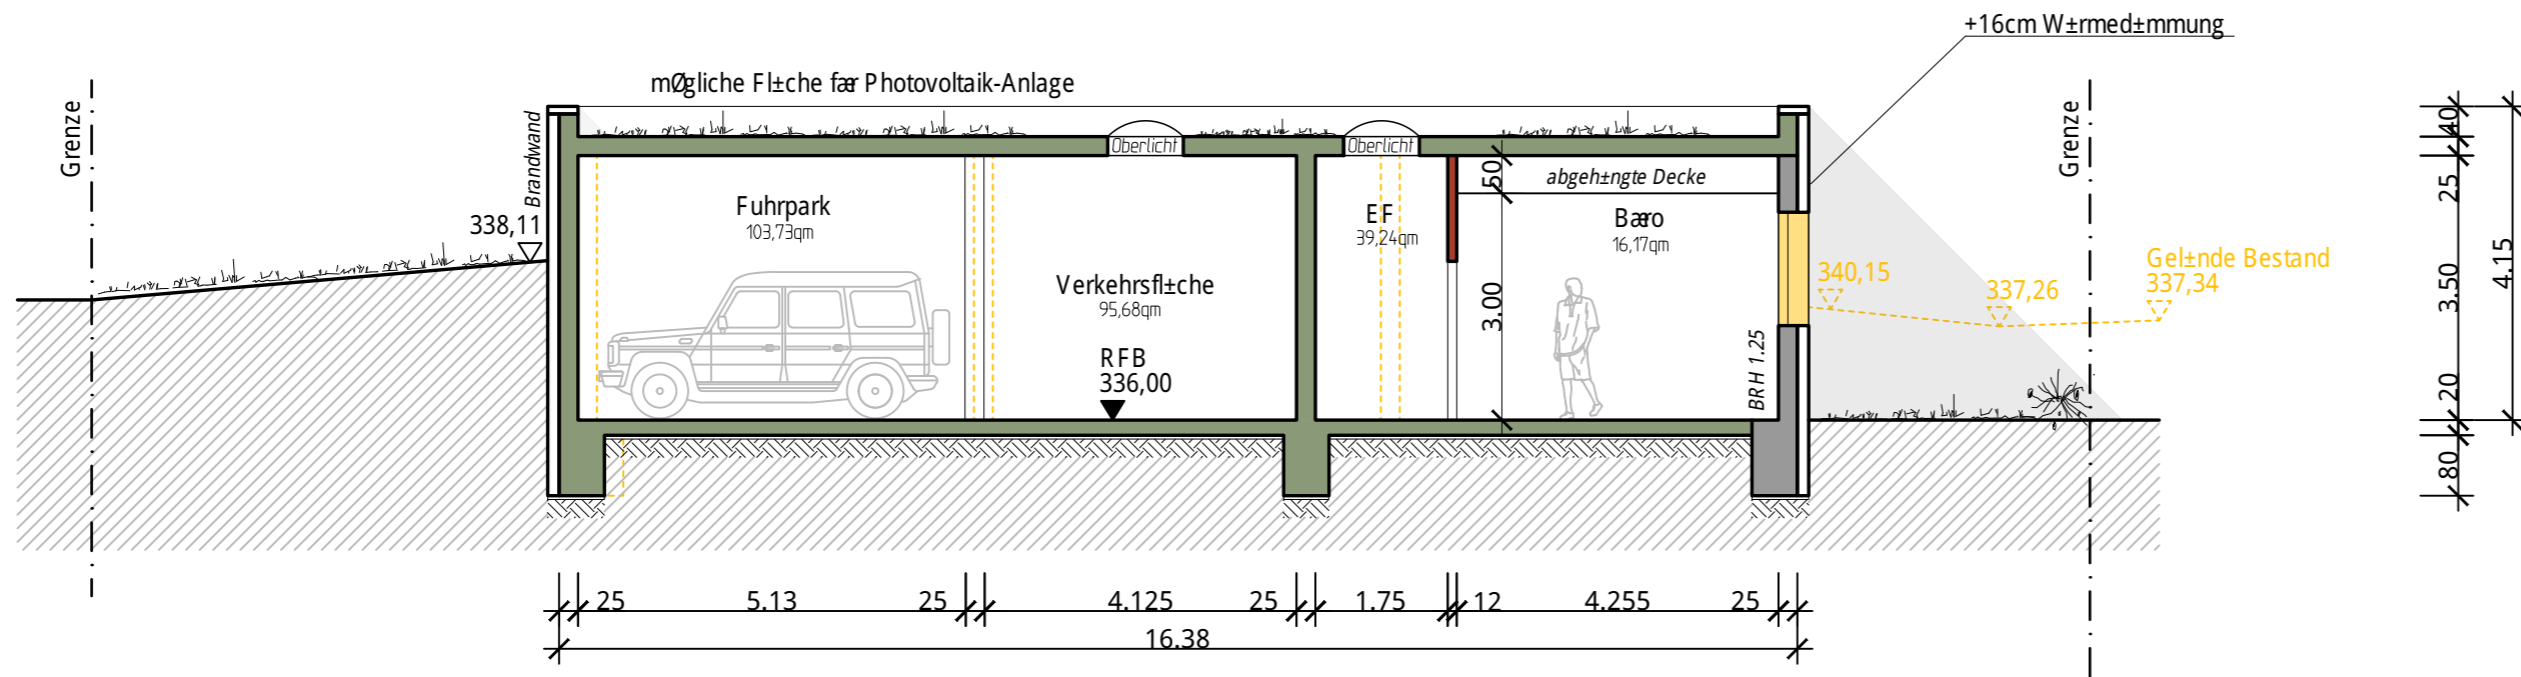

Bauvoranfrage
 Teilabbruch "Pilzzucht"
 Neubau Wirtschaftsgebäude Tripsdrill

Längsschnitt B-B:

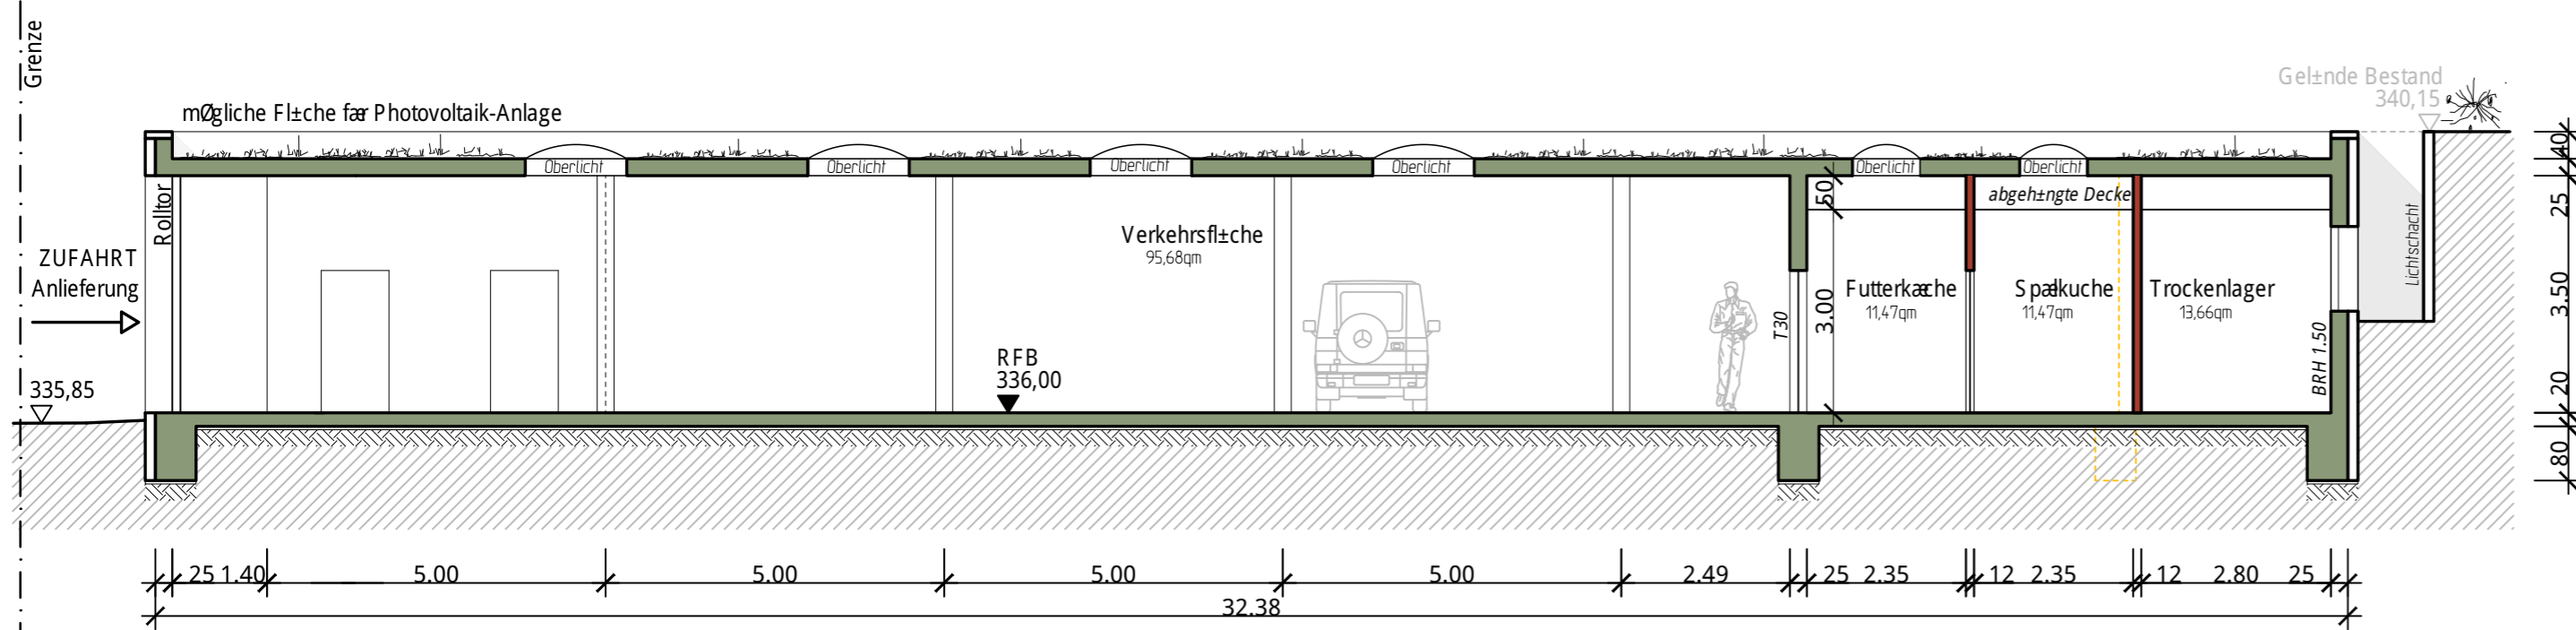


Gebüdeschnitte
 Schnitt A u. B M 1:100
 Gemrigheim, den 31.10.2022
 Der Planverfasser: Der Bauherr:

- Bestand
- Beton
- Mauerwerk
- Abbruch


Dietz, Dipl.-Ing. (FH)
 Ingenieurbüro Manfred Dietz
 Architektur, Ingenieurbau, Bauleitung
 Blondergasse 4
 74376 Gemrigheim
 Tel. 07143/96 99 299

Süd:

Bauvoranfrage
Teilabbruch "Pilzzucht"
Neubau Wirtschaftsgebäude Tripsdrill

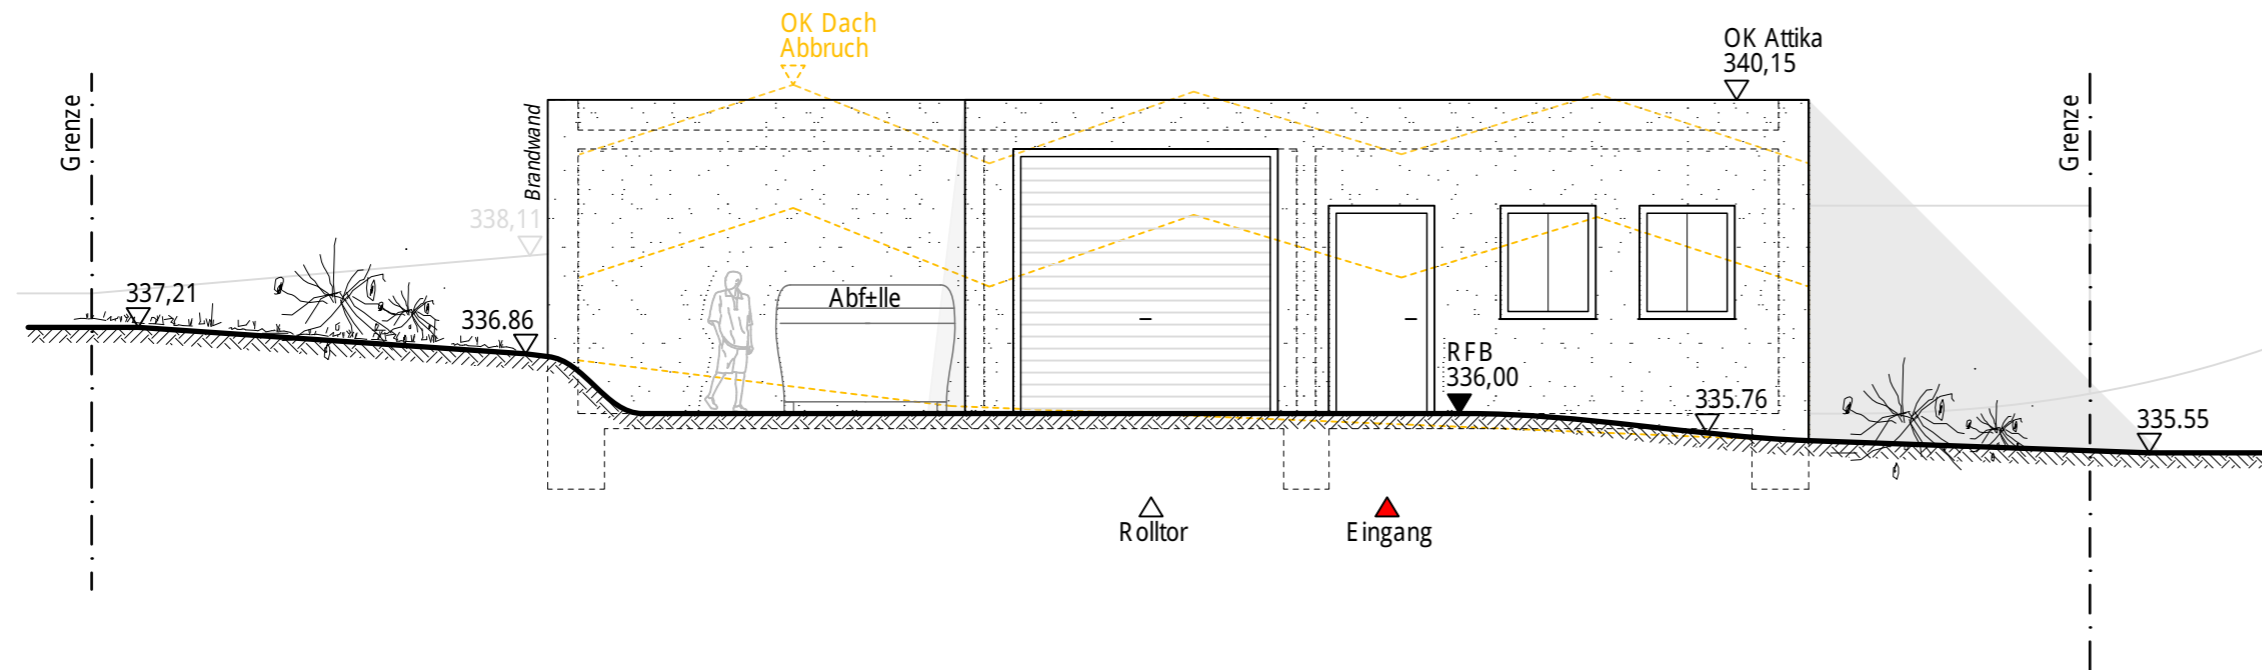

Ost:

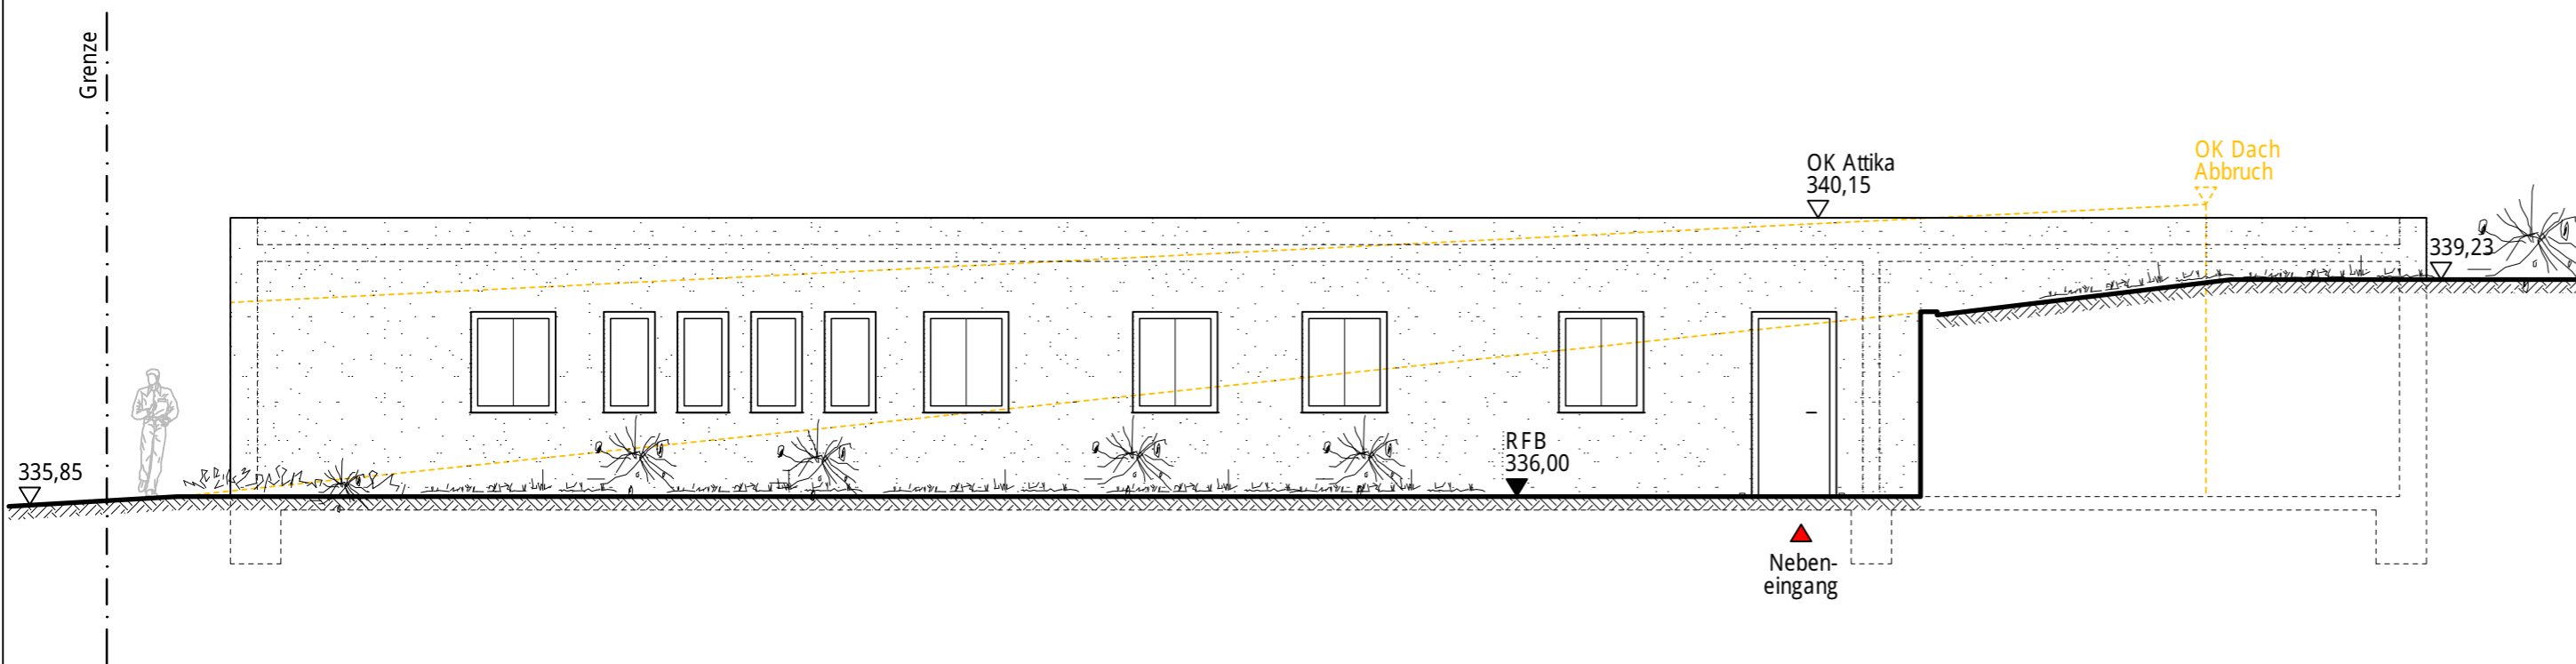

Ansichten

Süd u. Ost M 1:100

Gemrigheim, den 31.10.2022

Der Planverfasser:

Der Bauherr:

Dietz, Dipl.-Ing. (FH)

Ingenieurbüro Manfred Dietz
Architektur, Ingenieurbau, Bauleitung
Blondergasse 4
74376 Gemrigheim
Tel. 07143/96 99 299

Abbruch