


DECKBLATT VOM 03.05.2023

BAUGESUCH

BAUVORHABEN
Abbruch Scheune,
Neubau Mehrfamilienhaus mit 4 WE
und Tiefgarage
 Hauptstraße 29/1
 Flst.-Nr. 5/5
 74389 Cleeborn

DATUM	MAßSTAB
07.11.2022	1:100
PLANBEZEICHNUNG	PLANGRÖßE
Ansicht Norden	A3

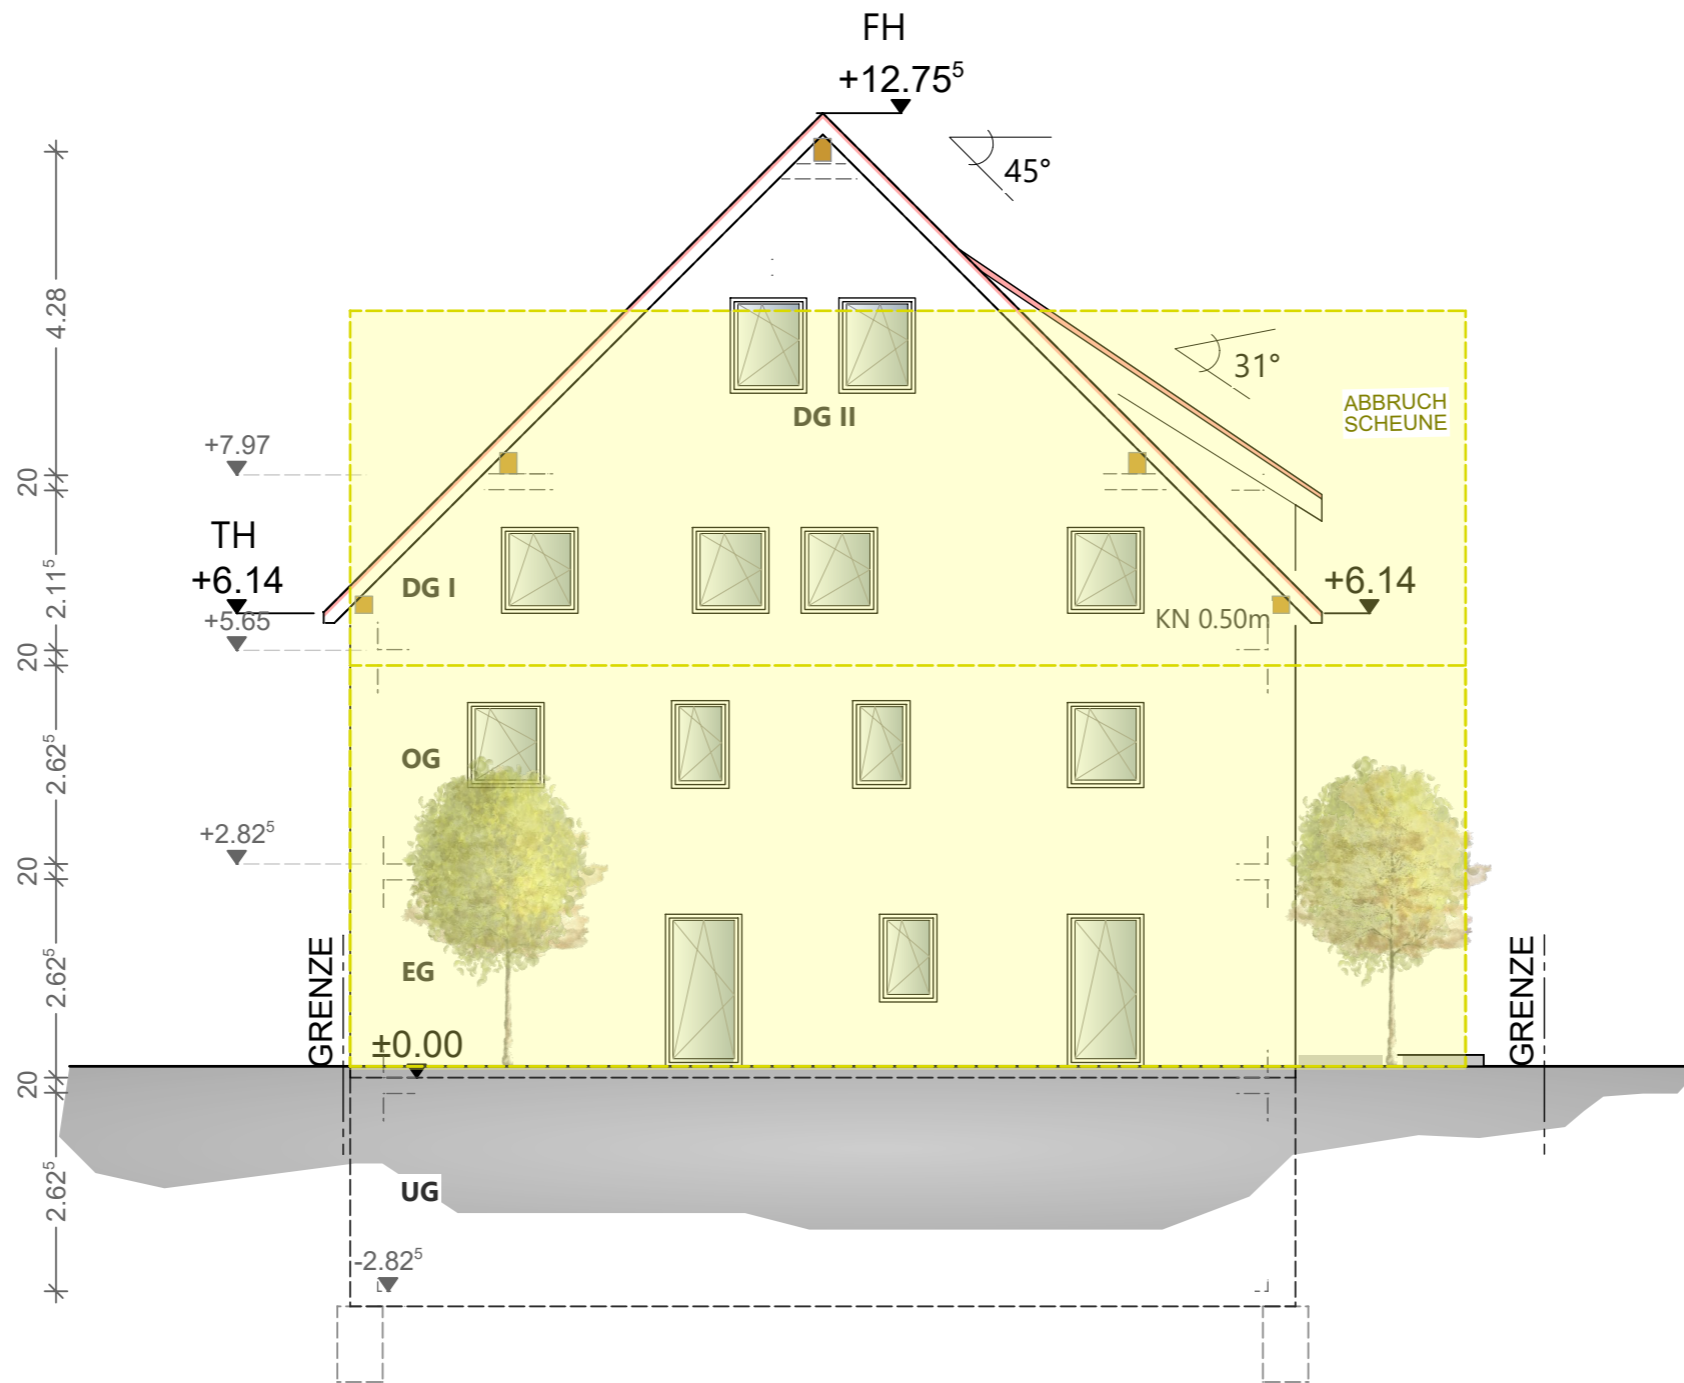


DECKBLATT VOM 03.05.2023

BAUGESUCH

BAUVORHABEN
Abbruch Scheune,
Neubau Mehrfamilienhaus mit 4 WE
und Tiefgarage
 Hauptstraße 29/1
 Flst.-Nr. 5/5
 74389 Cleebornn

DATUM	MAßSTAB
07.11.2022	1:100

PLANBEZEICHNUNG	PLANGRÖßE
Ansicht Osten	A3

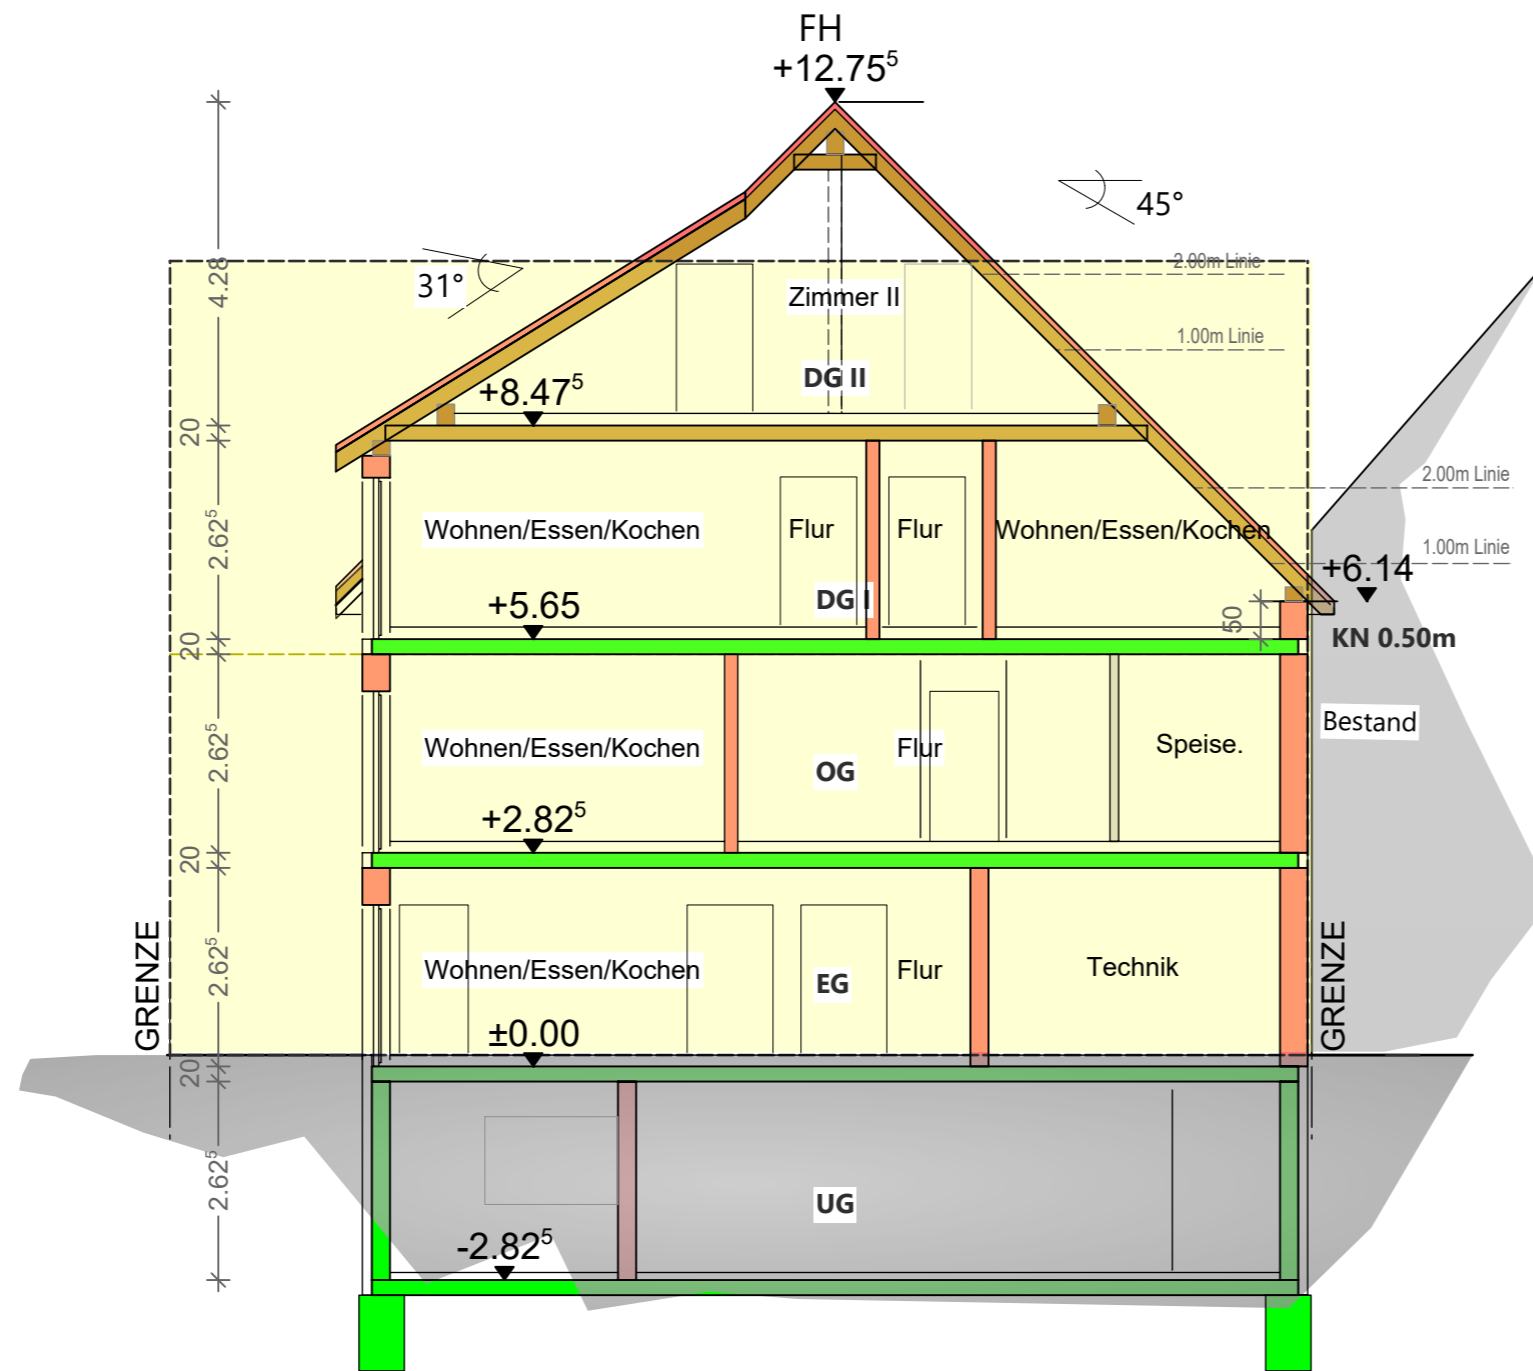


DECKBLATT VOM 03.05.2023

BAUGESUCH

BAUVORHABEN
Abbruch Scheune,
Neubau Mehrfamilienhaus mit 4 WE
und Tiefgarage
 Hauptstraße 29/1
 Flst.-Nr. 5/5
 74389 Clebronn

DATUM 07.11.2022 MAßSTAB 1:100

PLANBEZEICHNUNG **Schnitt** PLANGRÖßE A3

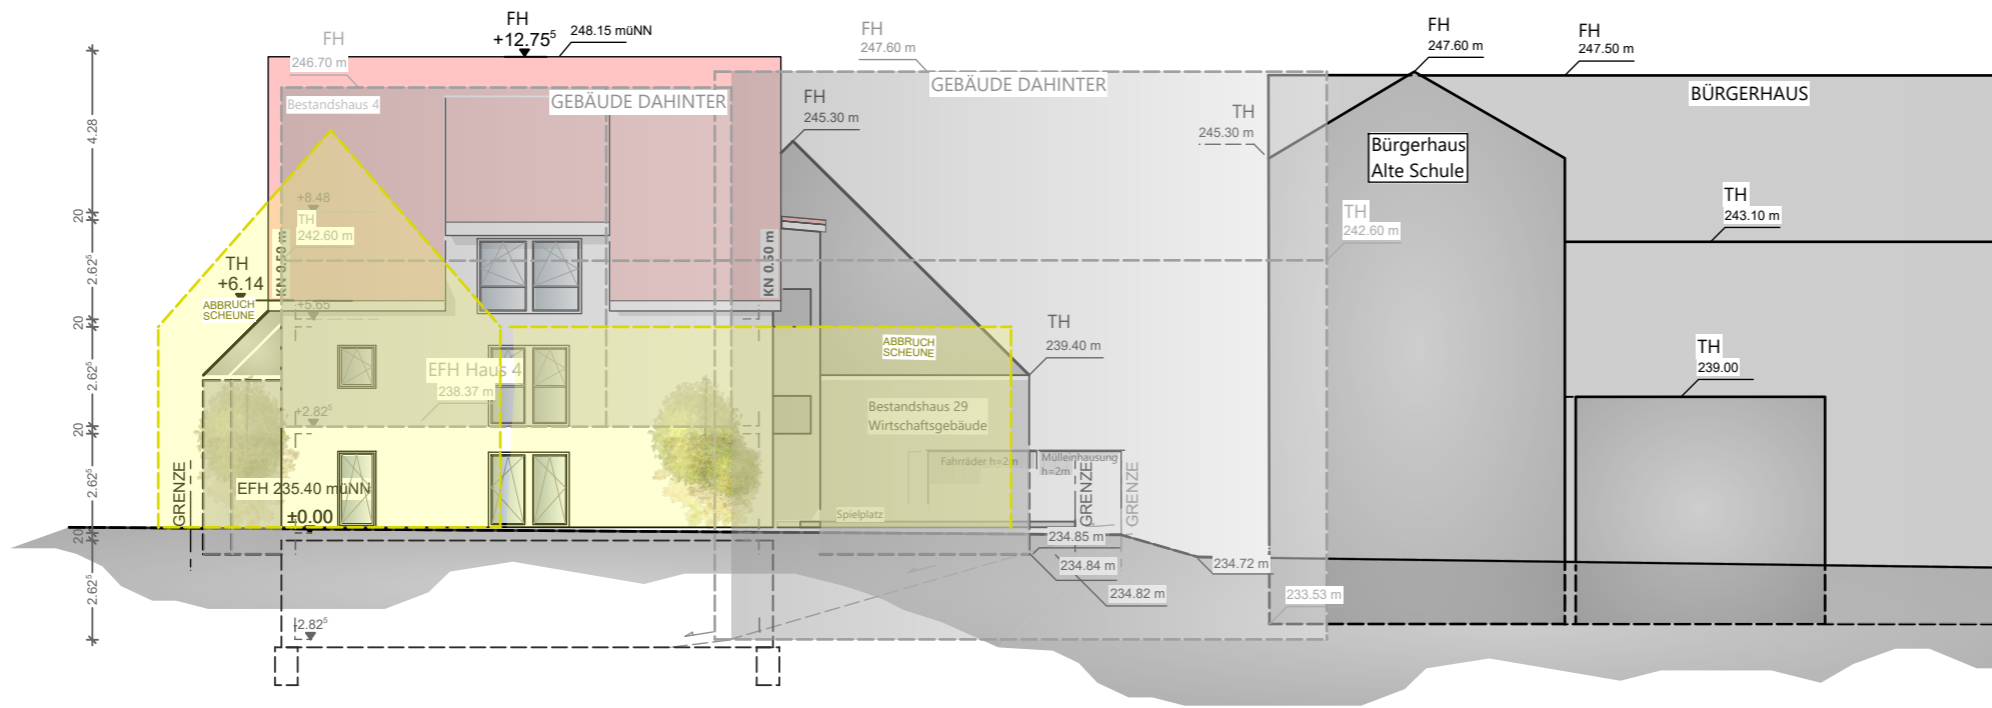

STRASSENABWICKLUNG NORDEN


DECKBLATT VOM 03.05.2023

BAUGESUCH

BAUVORHABEN
Abbruch Scheune,
Neubau Mehrfamilienhaus mit 4 WE
und Tiefgarage
 Hauptstraße 29/1
 Flst.-Nr. 5/5
 74389 Cleebornn

DATUM 06.03.2023 MAßSTAB 1:200

PLANBEZEICHNUNG **Straßenabwicklung Norden** PLANGRÖßE A3

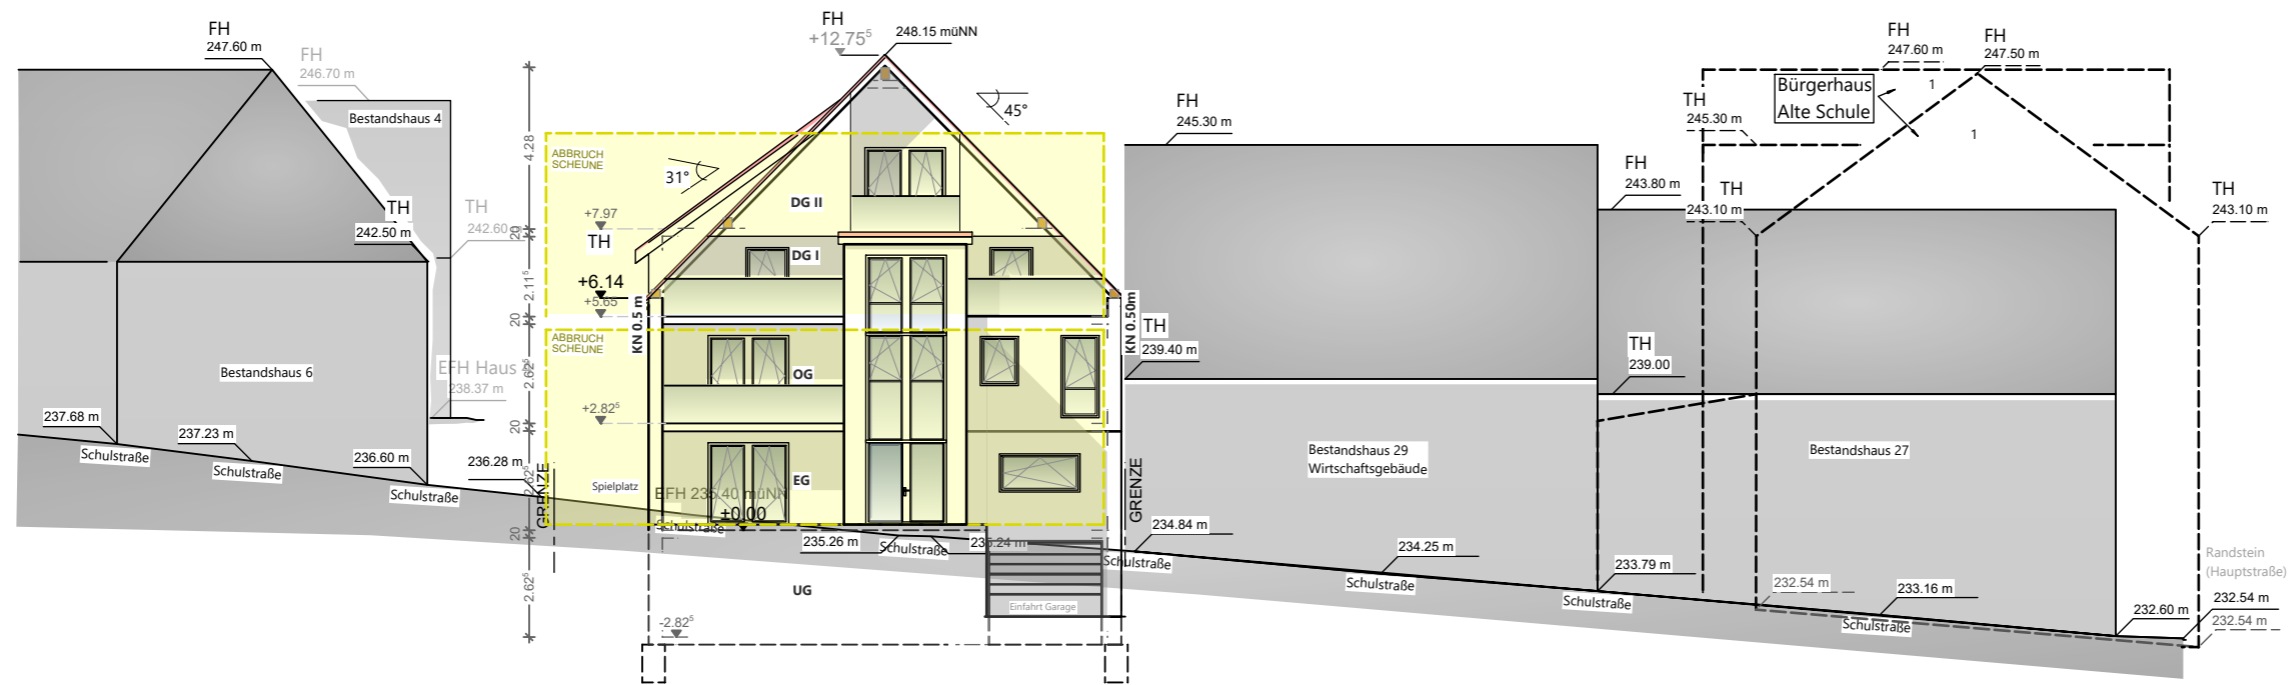

STRASSENABWICKLUNG SCHULSTRASSE
WESTEN

DECKBLATT VOM 03.05.2023

BAUGESUCH

BAUVORHABEN
Abbruch Scheune,
Neubau Mehrfamilienhaus mit 4 WE
und Tiefgarage
 Hauptstraße 29/1
 Flst.-Nr. 5/5
 74389 Clebronn

DATUM 01.02.2023 MAßSTAB 1:200

PLANBEZEICHNUNG Straßenabwicklung Westen PLANGRÖßE A3