

**Ansicht Süd-Ost**  
**25.01.2024**      **M : 1 : 100**


BV : HP - Klos Cleebronn  
 Ort : 74389 Cleebronn  
 Straße : Im Winter 10  
 Bauherr :

Bauherr

Ort :  
 Straße :

Unterschrift :

**Firma**  
**HOLZBAU PETER**  
 Hindenburgstr. 21  
 74389 Cleebronn  
 Tel.: 07135 98850  
 E-Mail: info@holzbau-peter.de

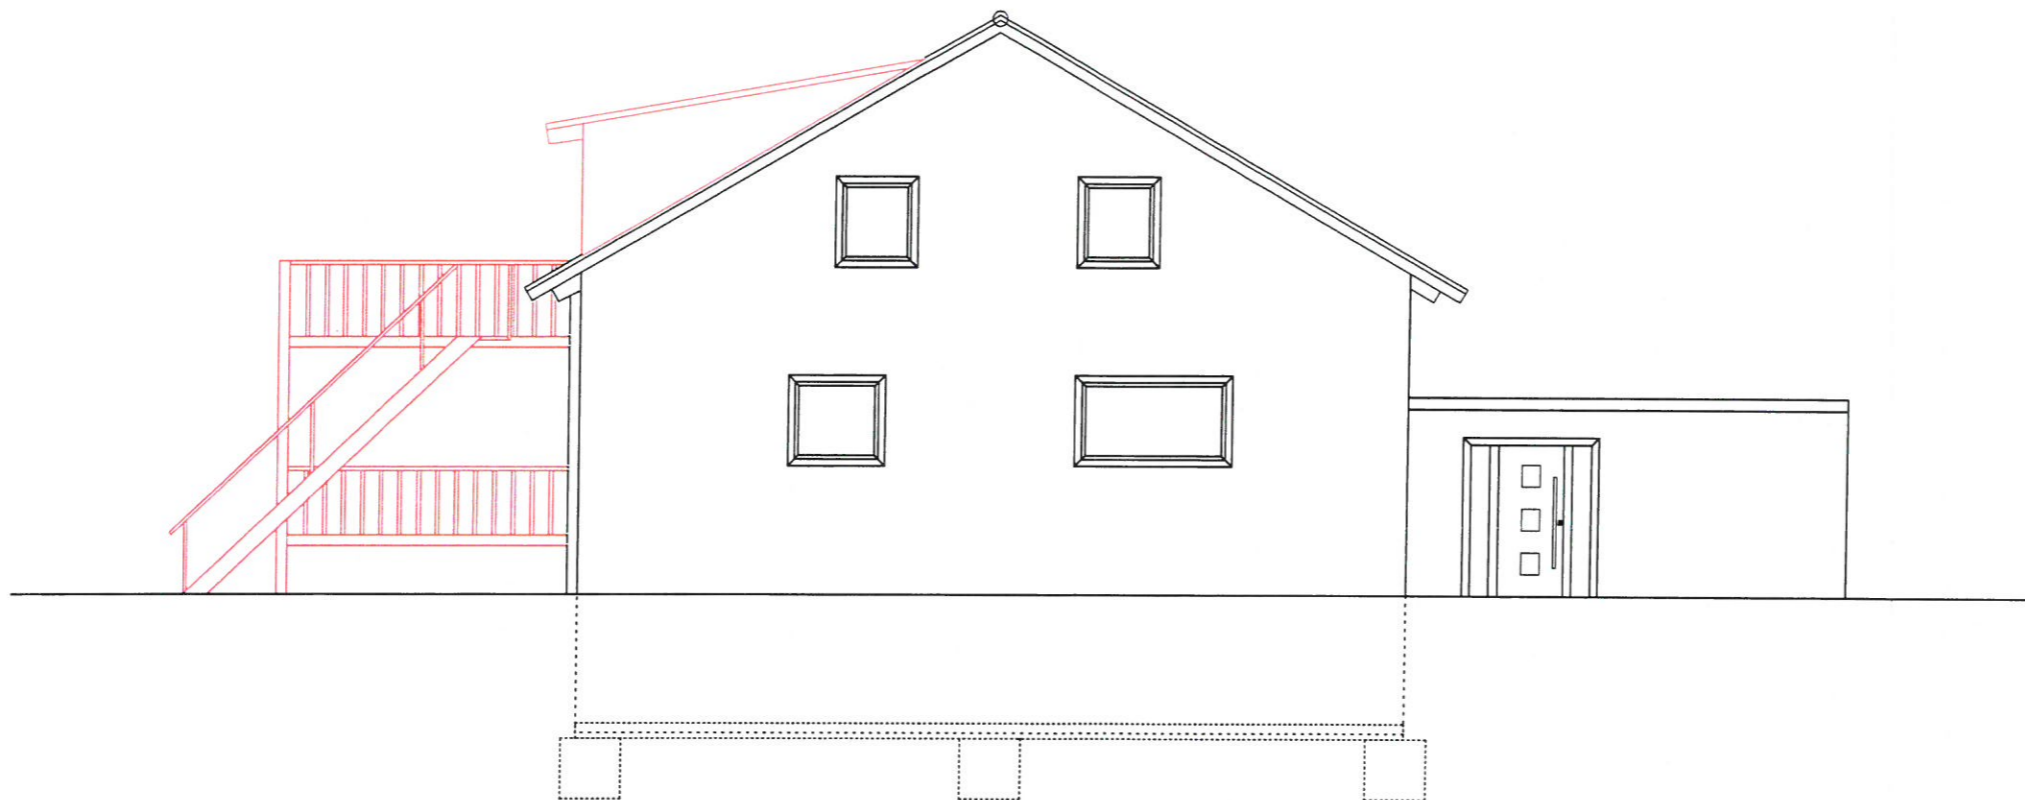

**Ansicht Nord-Ost**  
**25.01.2024**      **M : 1 : 100**


BV : HP - Klos Cleebronn  
Ort : 74389 Cleebronn  
Straße : Im Winter 10  
Bauherr :


---

Bauherr

Ort  
Straße

**Firma**  
**HOLZBAU PETER**  
Hindenburgstr. 21  
74389 Cleebronn  
Tel.: 07135 98850  
E-Mail: info@holzbau-peter.de

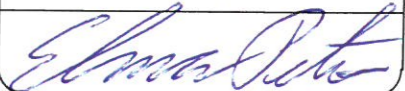

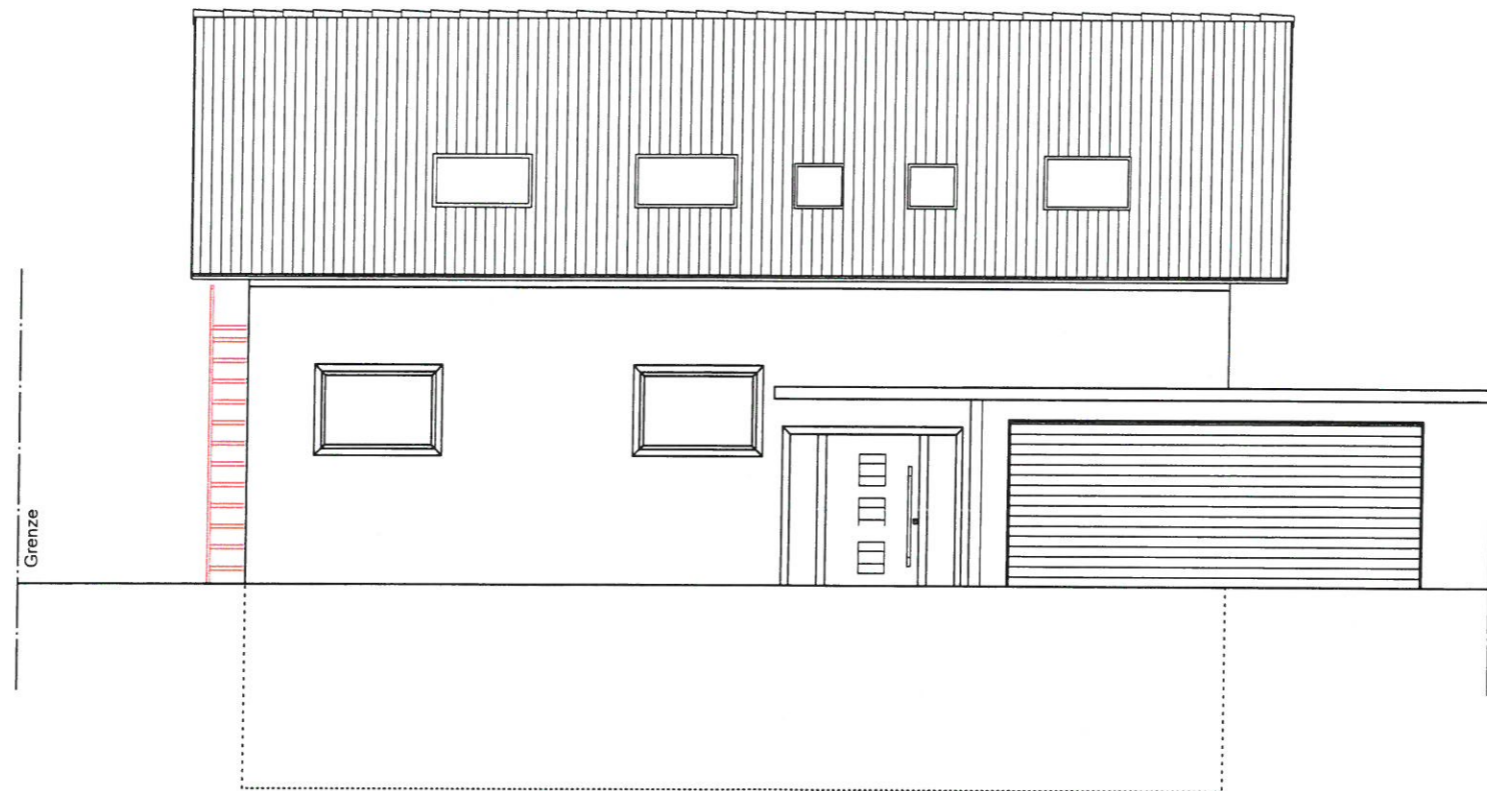

**Ansicht Nord-West**  
**25.01.2024**      **M : 1 : 100**

BV : HP - Klos Cleebronn  
Ort : 74389 Cleebronn  
Straße : Im Winter 10  
Bauherr :


Bauherr :

Ort :  
Straße :

Unterschrift :

**Firma**  
**HOLZBAU PETER**  
Hindenburgstr. 21  
74389 Cleebronn  
Tel.: 07135 98850  
E-Mail: info@holzbau-peter.de



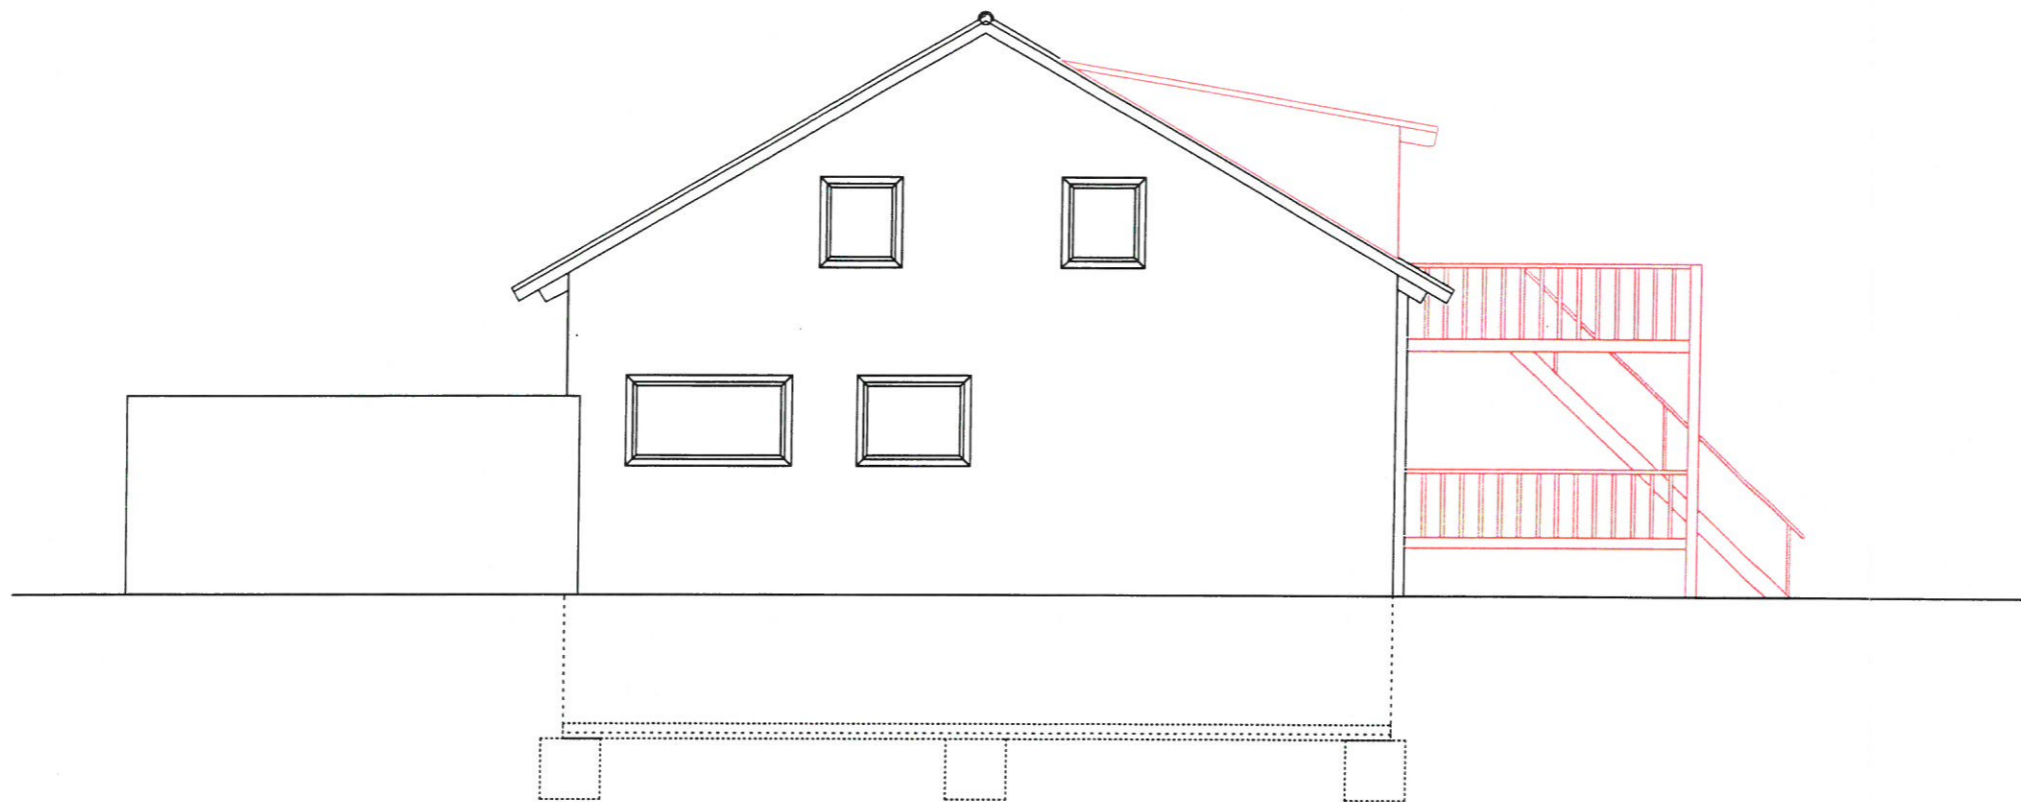

**Ansicht Süd-West**  
**25.01.2024**      **M : 1 : 100**


BV : HP - Klos Cleebronn  
Ort : 74389 Cleebronn  
Straße : Im Winter 10  
Bauherr :

Bauherr

Ort :  
Straße :

Unterschrift :

**Firma**  
**HOLZBAU PETER**  
Hindenburgstr. 21  
74389 Cleebronn  
Tel.: 07135 98850  
E-Mail: info@holzbau-peter.de

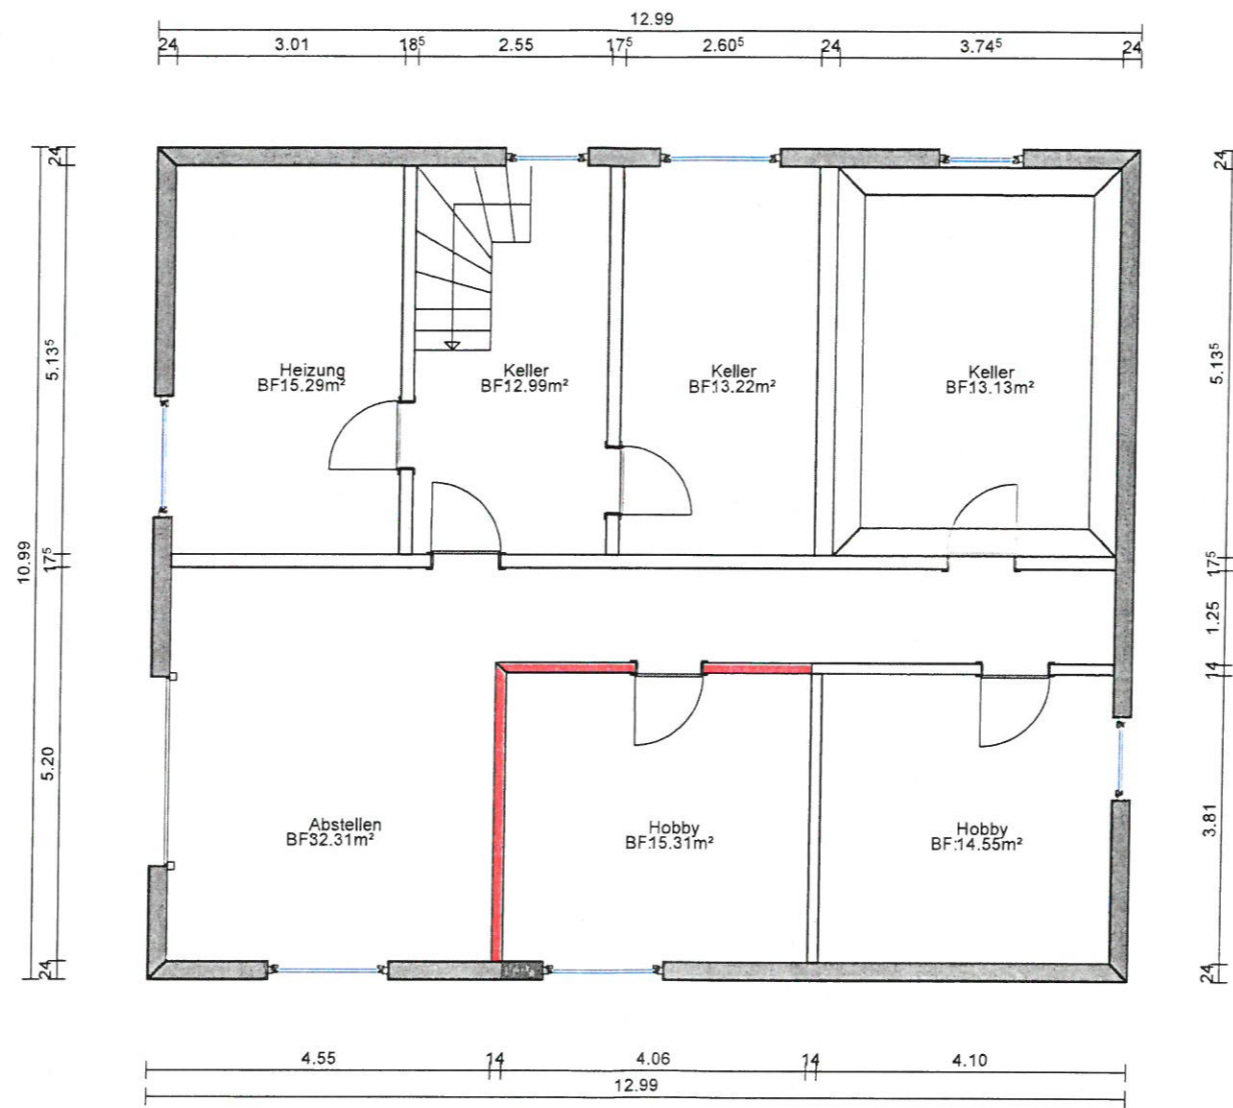


**Grundriss UG**  
**25.01.2024**      **M : 1 : 100**

BV : HP - Klos Cleebrohn  
 Ort : 74389 Cleebrohn  
 Straße : Im Winter 10  
 Bauherr :

Bauherr :  
 Ort :  
 Straße :

**Firma**  
**HOLZBAU PETER**  
 Hindenburgstr. 21  
 74389 Cleebrohn  
 Tel.: 07135 98850  
 E-Mail: info@holzbau-peter.de

*[Handwritten Signature]*

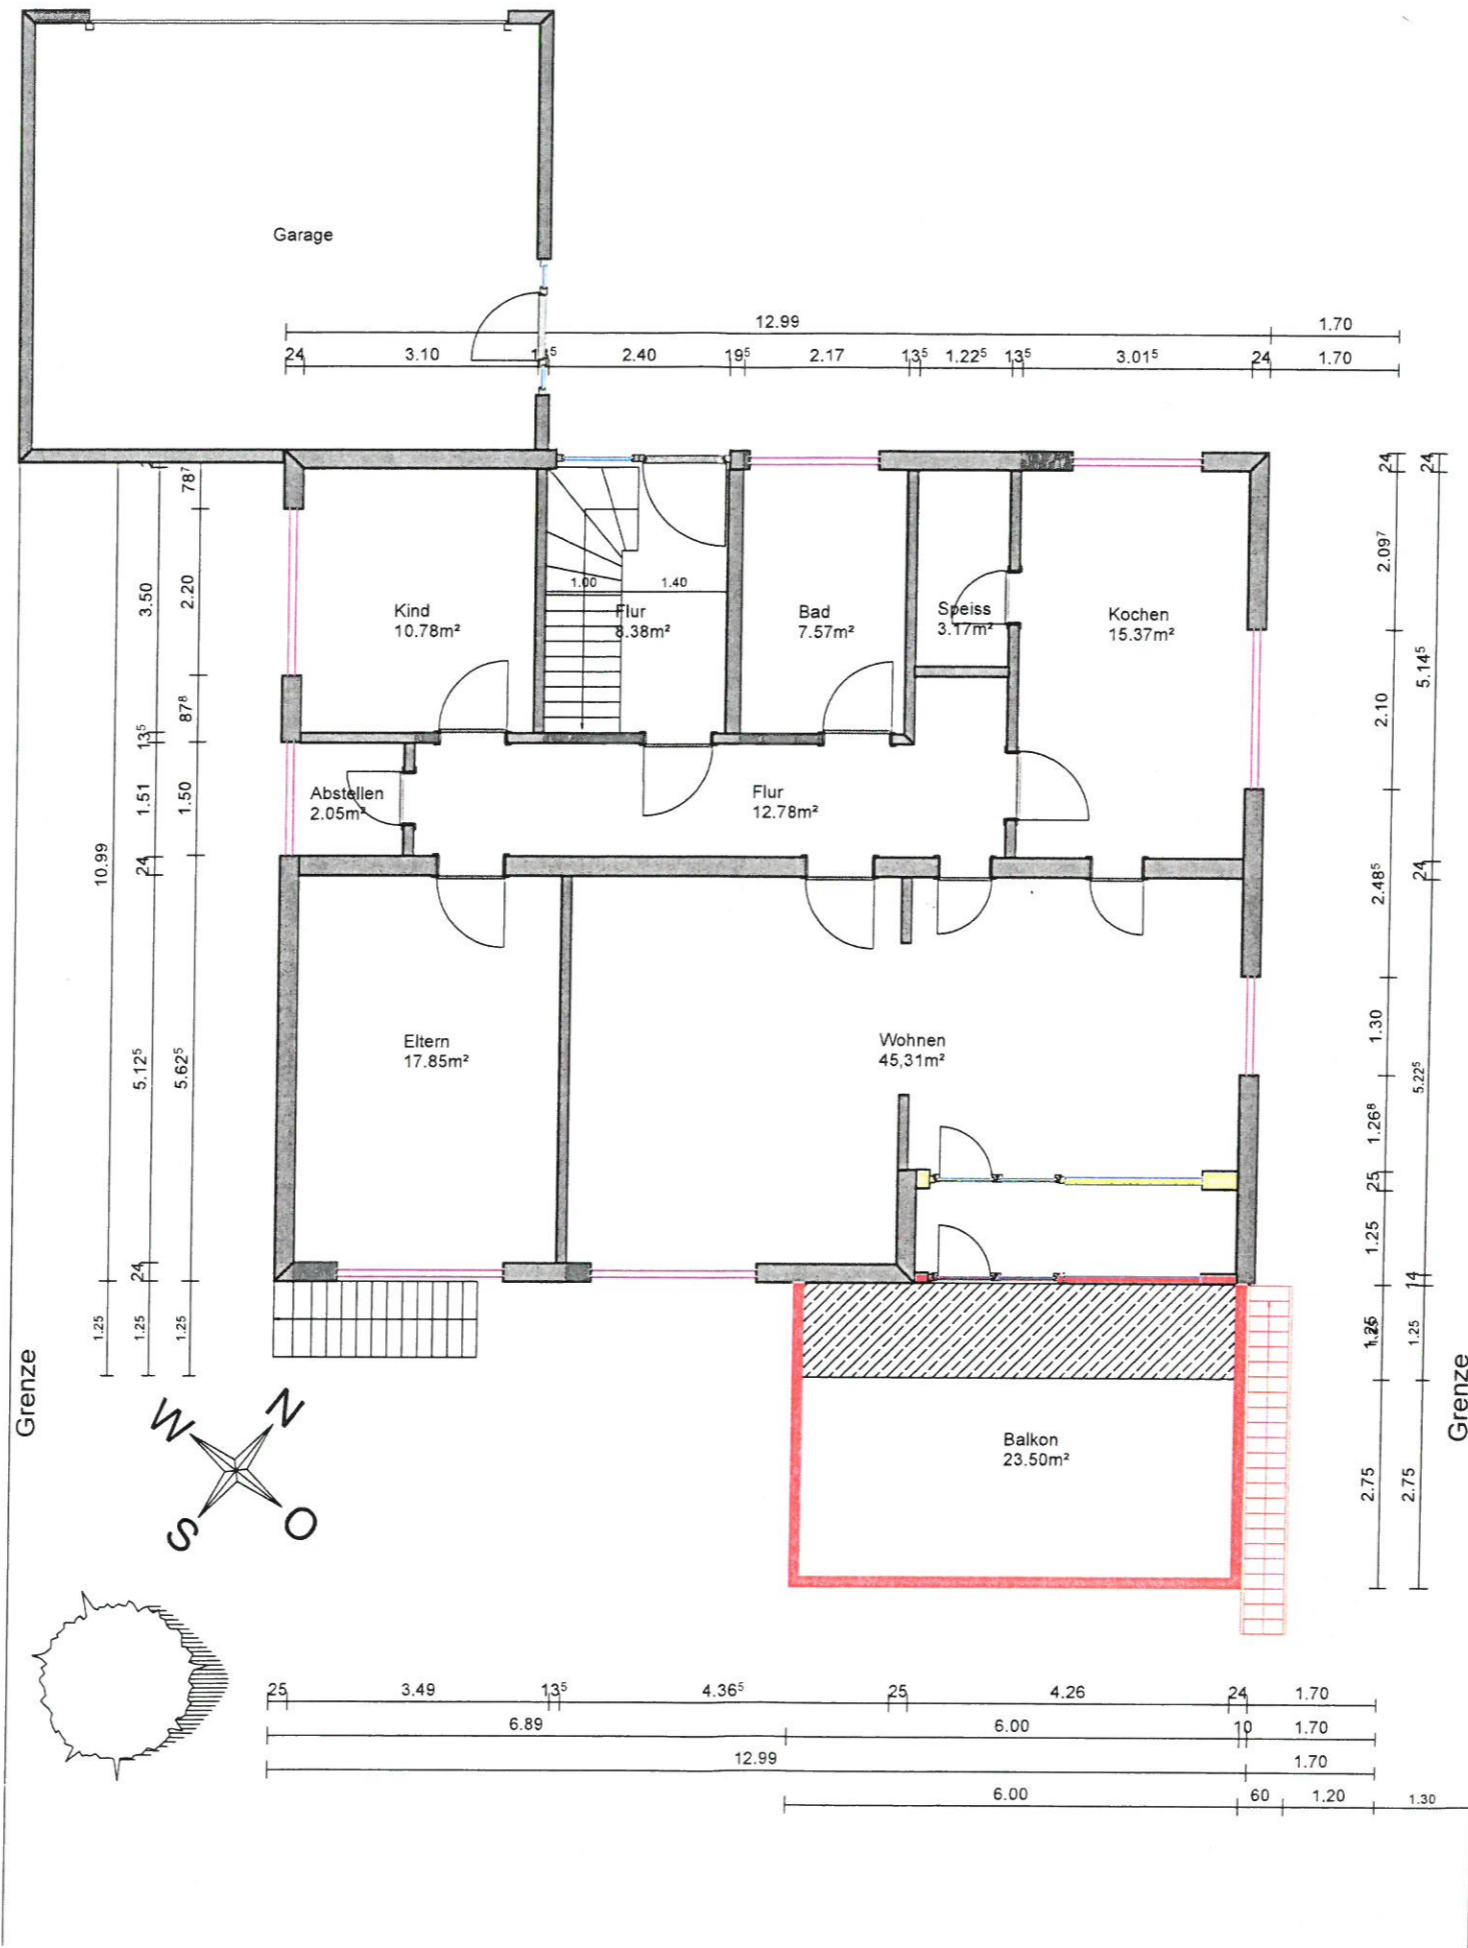


**Grundriss EG**  
**25.01.2024**      **M : 1 : 100**

BV : HP - Klos Cleebrohn  
 Ort : 74389 Cleebrohn  
 Straße : Im Winter 10  
 Bauherr :

Bauherr  
 Ort  
 Straße

**Firma**  
**HOLZBAU PETER**  
 Hindenburgstr. 21  
 74389 Cleebrohn  
 Tel.: 07135 98850  
 E-Mail: info@holzbau-peter.de

*Edwin Peter*

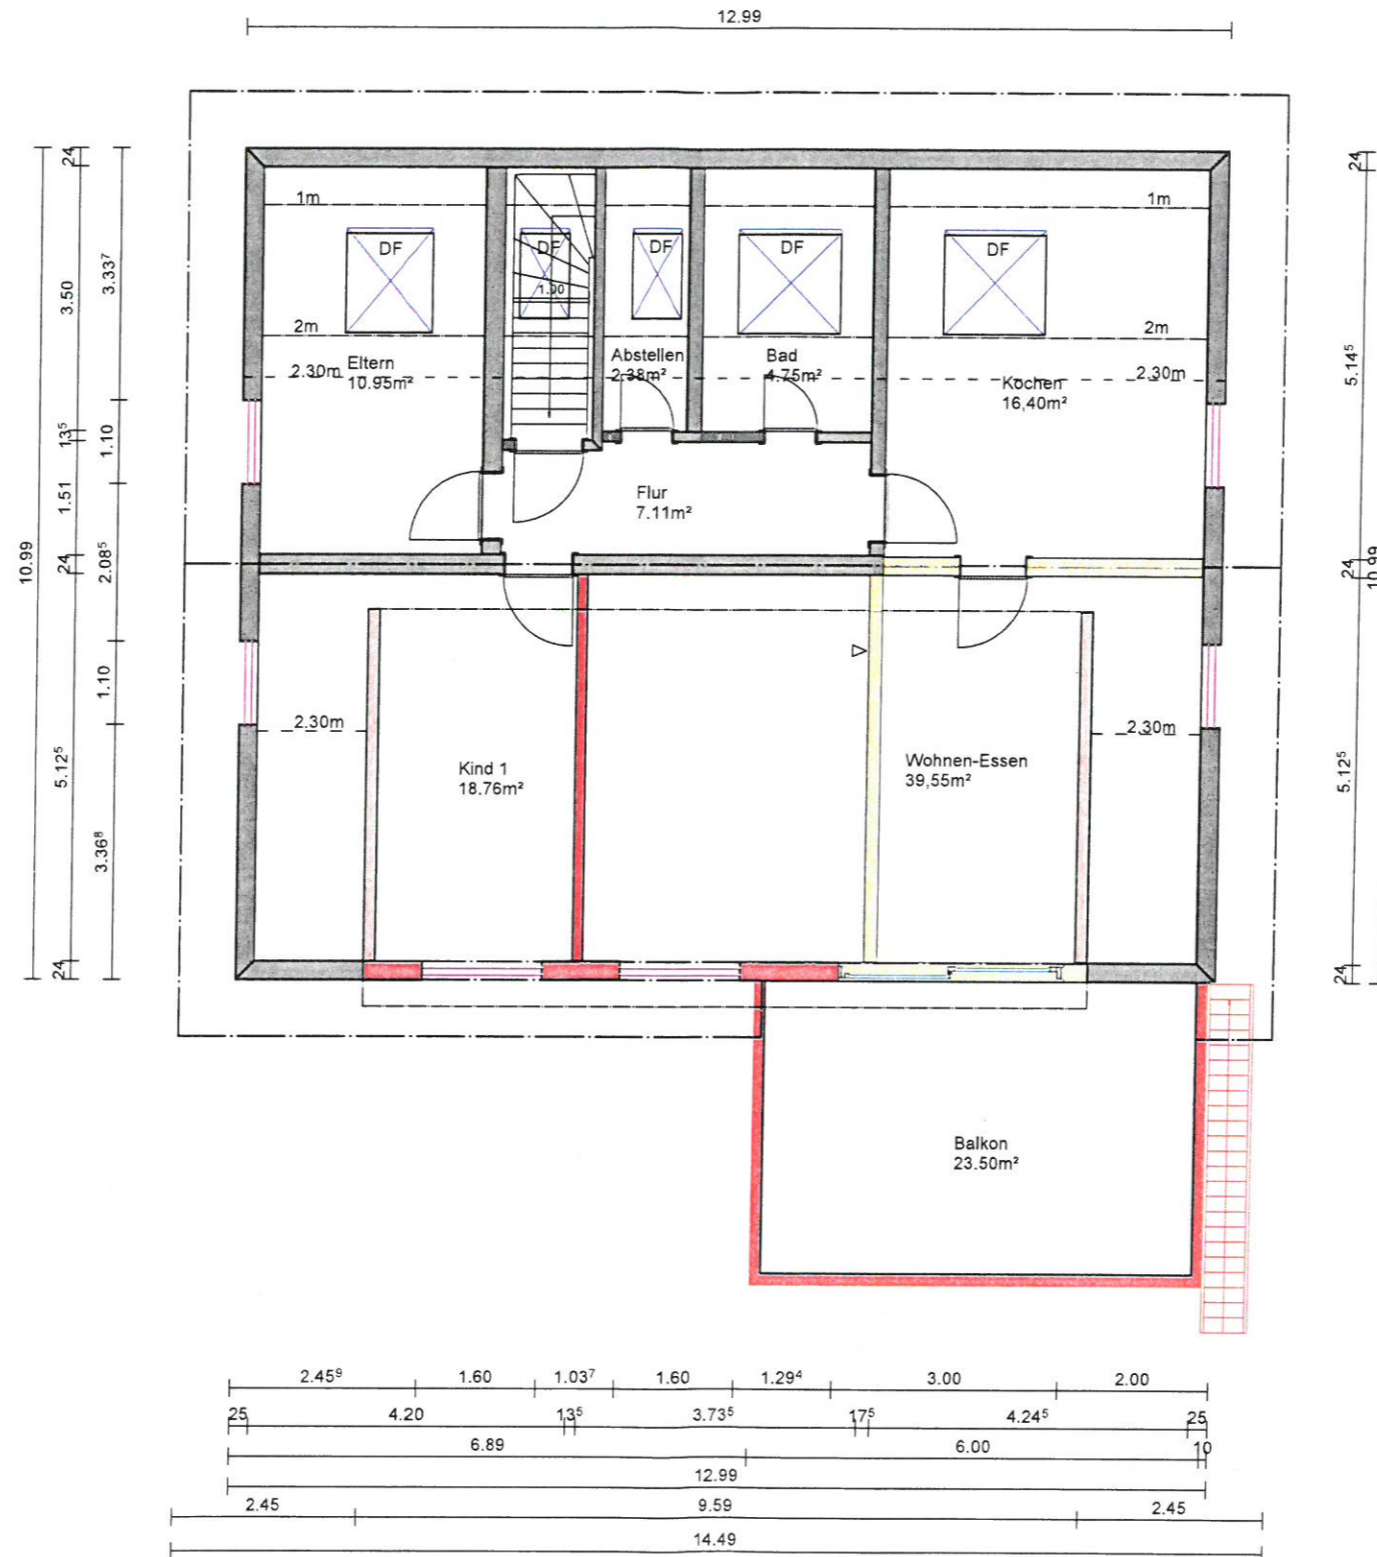

**Grundriss DG**  
**25.01.2024**      **M : 1 : 100**


BV : HP - Klos Cleebronn  
 Ort : 74389 Cleebronn  
 Straße : Im Winter 10  
 Bauherr :

Bauherr  
 Ort :  
 Straße :

Unterschrift :

**Firma**  
**HOLZBAU PETER**  
 Hindenburgstr. 21  
 74389 Cleebronn  
 Tel.: 07135 98850  
 E-Mail: info@holzbau-peter.de

*[Signature]*

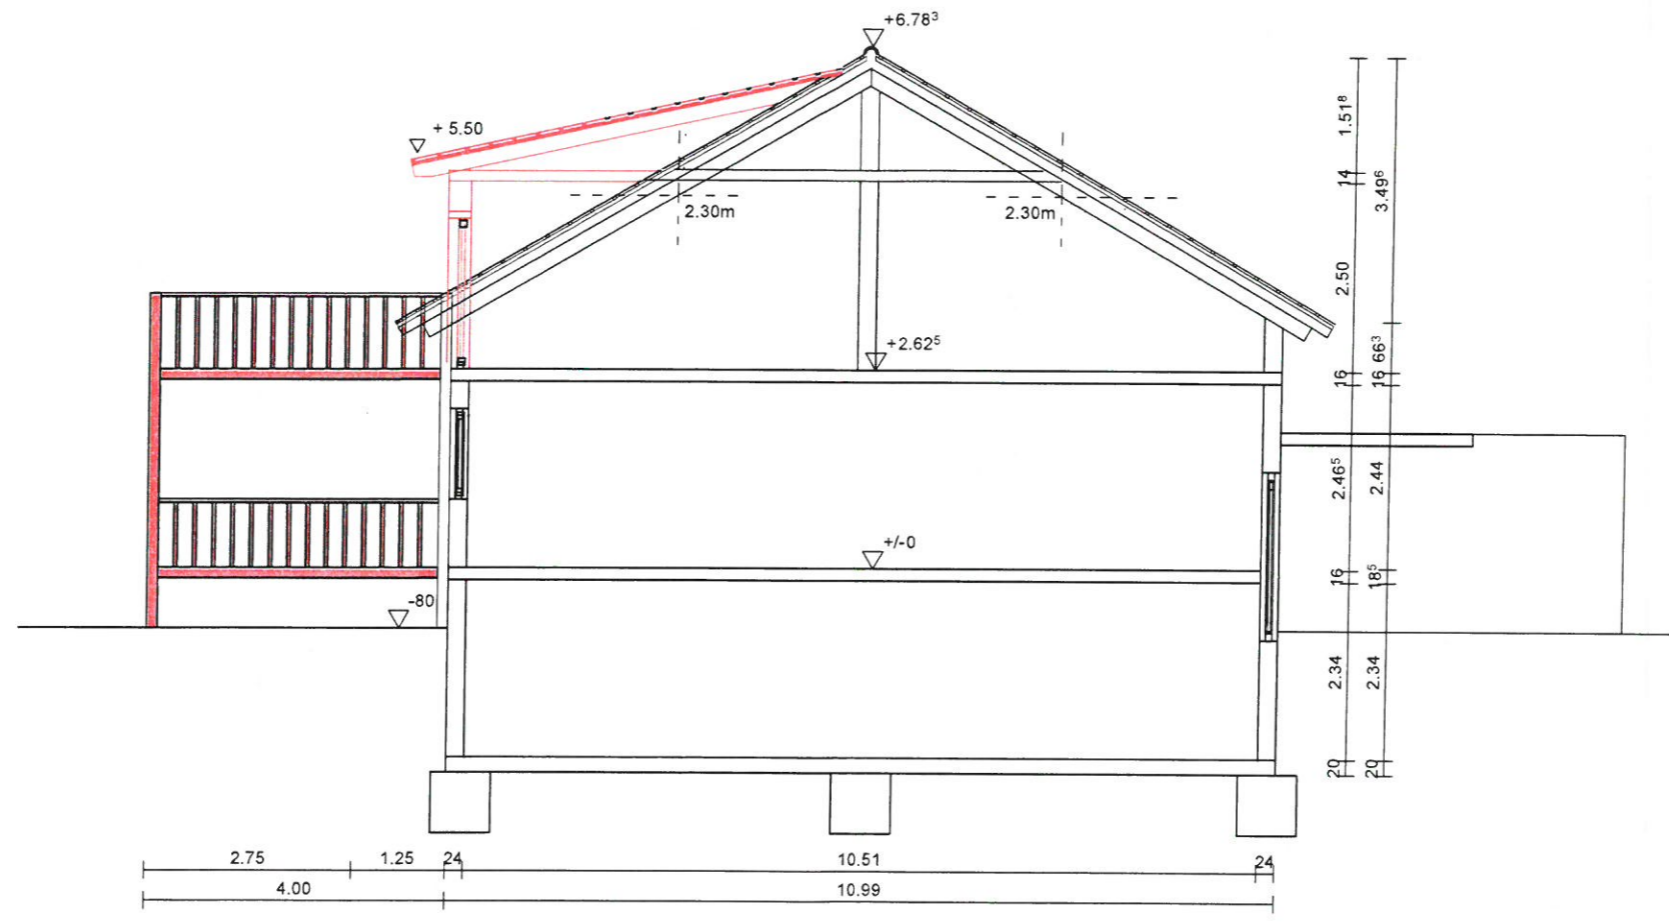

**Schnitt AA**  
**25.01.2024**      **M : 1 : 100**

BV : HP - Klos Cleebrohn  
 Ort : 74389 Cleebrohn  
 Straße : Im Winter 10  
 Bauherr :

---

Bauherr  
 Ort  
 Straße

---

Unterschrift :

---

**Firma**  
**HOLZBAU PETER**  
 Hindenburgstr. 21  
 74389 Cleebrohn  
 Tel.: 07135 98850  
 E-Mail: info@holzbau-peter.de

*Edmund Peter*