

# Inhaltsverzeichnis

<b>Inhaltsverzeichnis .....</b>	<b>1</b>
<b>1 Allgemein .....</b>	<b>2</b>
<b>2 Kostenberechnung Parkplätze alte Kelter in Cleebronn, Kreis Heilbronn .....</b>	<b>2</b>
2.1 Wegebau Parkplätze alte Kelter .....	2
<b>3 Zusammenstellung.....</b>	<b>3</b>

# 1 Allgemein

Nach DIN 276 werden Kostenberechnungen bis zur zweiten Ebene der Kostengliederung aufgeschlüsselt. Diese Vorgabe wurde ausgehend von den auf in dieser Vorschrift Bezug genommenen Hochbaumaßnahmen auf die hier vorliegende Baumaßnahme dem Sinn nach übertragen. Da die zweite Ebene der Kostengliederung im Tiefbaubereich zu einer zu groben Aufschlüsselung führen würde, wurden Teilbereiche über die DIN 276 hinausgehend bis in die dritte Ebene der Kostengliederung aufgeschlüsselt.

Es werden nur reine Baukosten aufgeführt. Ansätze für Nebenkosten wie Vermessung, Grunderwerb, Planungshonorare, Bauleitung usw. sind nicht enthalten.

Die einzelnen Kostenansätze basieren auf LV-Preise von aktuellen Angeboten aus ähnlichen Baumaßnahmen. Anhand der Erfahrung aus der jüngsten Vergangenheit möchten wir auf folgendes hinweisen:

Wir empfehlen dringend nach Erstellung des Leistungsverzeichnisses, jedoch vor Versand der LV zur Auspreisung einen fiktiven Kostenanschlag zur weiteren Entscheidungsfindung erstellen zu lassen.

## 2 Kostenberechnung Parkplätze alte Kelter in Clebronn, Kreis Heilbronn

### 2.1 Wegebau Parkplätze alte Kelter


	Menge		Einheitspreis	Gesamtpreis
<b>Baustelleneinrichtung</b>				
<i>pauschal</i>	1,000	<i>psch</i>	6.946,81 €	6.946,81 €
			$\Sigma$	6.946,81 €
<b>310 Erdarbeiten</b>				
<i>Schottertragschichten ausbauen</i>	90,000	<i>m<sup>3</sup></i>	35,49 €	3.194,37 €
<i>Wassergebundene Oberfläche herstellen</i>	1115,000	<i>m<sup>2</sup></i>	18,45 €	20.566,34 €
<i>Aushub separieren, beproben</i>	90,000	<i>m<sup>3</sup></i>	6,95 €	625,50 €
<i>Aushub aus Zwischenlager laden</i>	90,000	<i>m<sup>3</sup></i>	1,25 €	112,50 €
<i>Aushub transportieren bis 5 km</i>	90,000	<i>m<sup>3</sup></i>	3,65 €	328,50 €
<i>Abfuhr, Deponierung Boden b. Z 1.1</i>	90,000	<i>m<sup>3</sup></i>	28,95 €	2.605,35 €
<i>Oberfläche verdichten</i>	1115,000	<i>m<sup>2</sup></i>	6,25 €	6.963,44 €
<i>Deckschichten ausbauen</i>	10,000	<i>m<sup>3</sup></i>	62,02 €	620,19 €
<i>Abfuhr, Deponierung Asphalt</i>	10,000	<i>m<sup>3</sup></i>	47,05 €	470,51 €
<i>HRB liefern Bodenverbesserung</i>	45,000	<i>to</i>	205,32 €	9.239,40 €
<i>HRB einarbeiten und verdichten</i>	1115,000	<i>m<sup>2</sup></i>	7,65 €	8.529,75 €
			$\Sigma$	53.255,85 €
<b>374 Sonstiges</b>				
<i>Bauzaun abbauen</i>	30,000	<i>m</i>	14,61 €	438,18 €
<i>Bauzaun herstellen</i>	30,000	<i>m</i>	20,74 €	622,15 €
<i>Markierungsknopf oval 120x140x25 mm</i>	102,000	<i>Stck</i>	38,29 €	3.905,58 €
<i>Trennbalken 1200x150x45 mm</i>	34,000	<i>Stck</i>	149,57 €	5.085,38 €
<i>Radstop 750x120x90 mm</i>	52,000	<i>Stck</i>	118,48 €	6.160,96 €
			$\Sigma$	16.212,25 €
<b>gesamt netto</b>				76.414,91 €
Mehrwertsteuer	19%			14.518,83 €
<b>gesamt brutto</b>				90.933,74 €
<b>gesamt brutto gerundet</b>				<b>91.000,00 €</b>

### 3 Zusammenstellung

	<b>Kosten netto</b>	<b>19% MwSt</b>	<b>Kosten brutto</b>
<b>Parkplätze alte Kelter</b>	76.414,91 €	14.518,83 €	<b>90.933,74 €</b>


Aufgestellt:

Ilfeld, den 20.09.2023

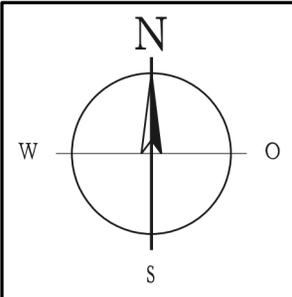

28 Parkplätze insgesamt



			Bauvorhaben: <b>Parkplätze alte Kelter</b> <b>Gemeinde Cleebrohn</b> <b>Lageplan Variante V1</b>			
Ing.-Gesellschaft für moderne Tiefbauorganisation König-Wilhelm-Straße 75 74360 Ilsfeld Telefon: (07062) 6794-0 Telefax: (07062) 6794-29 E-mail: info@i-mo-ti-on.de			Genehmigt:		1:200	L0.001
Koordinatensystem: Gauß-Krüger			Höhensystem: m ü. NN		Bauherr	
Ilsfeld, den 08. September 2023			Maßstab		Plotnummer	
049.000.00			1		1	
Bearbeitet	Gezeichnet	Geprüft	Projektnummer	Geschäftsführer	Projektleiter	Fertigung
			Anlage			

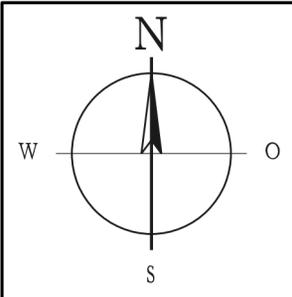

29 Parkplätze insgesamt

**i motion**  
 Ing.-Gesellschaft für moderne Tiefbauorganisation  
 König-Wilhelm-Straße 75  
 74360 Ilsfeld  
 Telefon: (07062) 6794-0  
 Telefax: (07062) 6794-29  
 E-mail: info@i-mo-ti-on.de

Bauvorhaben:		Parkplätze alte Kelter	
		Gemeinde Cleebrohn	
		Lageplan Variante V2	
Genehmigt:		1:200	L0.021
Ilsfeld, den 08. September 2023		Bauherr	Plotnummer
		049.000.00	2.1
Bearbeitet	Gezeichnet	Geprüft	Anlage

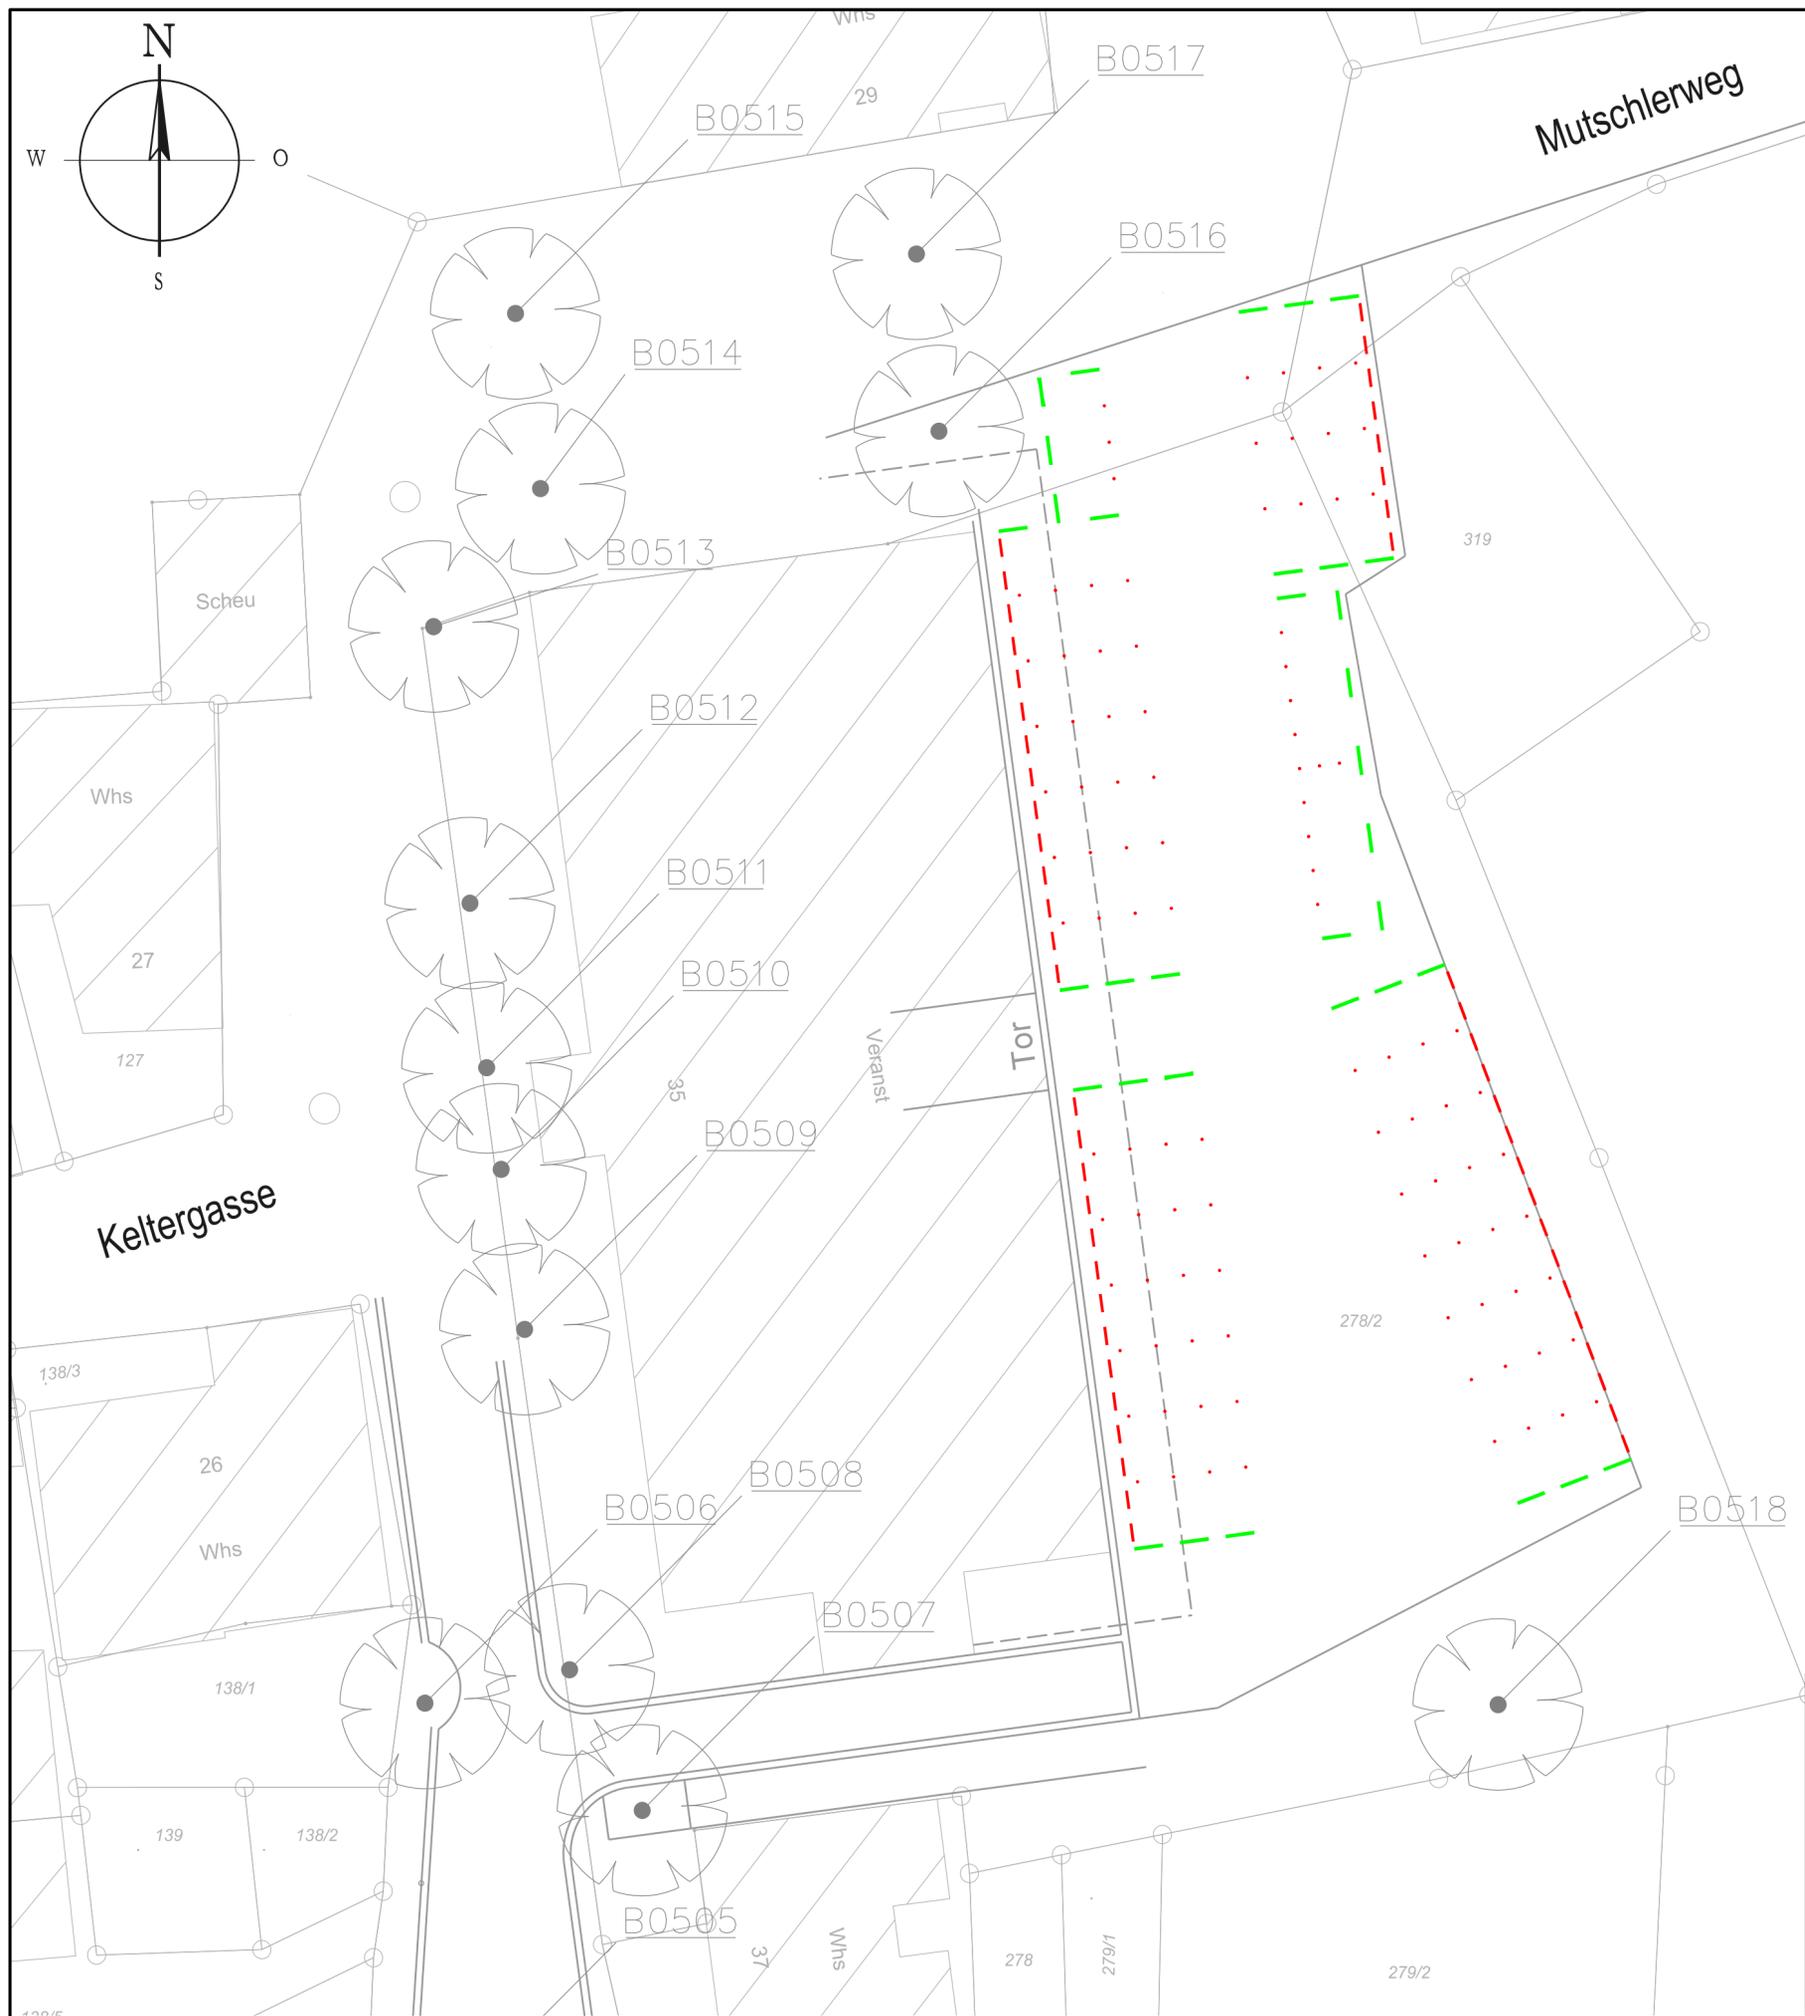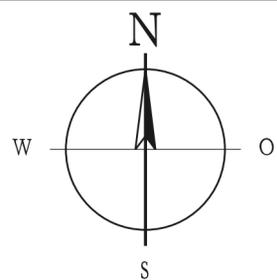


- Markierungsknopf oval (120 x 140 x 45 mm), gelb
- Trennbalken (L x B x H = 1200 x 150 x 45 mm)
- Radstop (L x B x H = 750 x 120 x 90 mm)

		Bauvorhaben: <b>Parkplätze alte Kelter</b> <b>Gemeinde Cleebrohn</b> <b>Markierungsplan Variante V2</b>	
Ing.-Gesellschaft für moderne Tiefbauorganisation König-Wilhelm-Straße 75 74360 Ilsfeld Telefon: (07062) 6794-0 Telefax: (07062) 6794-29 E-mail: info@i-mo-ti-on.de		Genehmigt:	
Koordinatensystem: Gauß-Krüger		Höhensystem: m ü. NN	
Ilsfeld, den 08. September 2023		Bauherr	
049.000.00		Maßstab	
Bearbeitet		Gezeichnet	
Geprüft		Projektnummer	
Geschäftsführer		Projektleiter	
Fertigung		Anlage	
1:200		L0.022	
2.2		Plotnummer	


## Markierung Parkplatz alte Kelter in Cleebronn

### Ausführungsbeispiele

A) Trennbalken (LxBxH: 1200 x 150 x 45 mm)

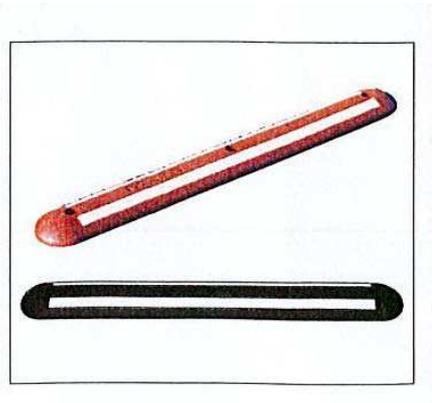

B) Radstop (LxBxH: 750 x 120 x 90 mm)

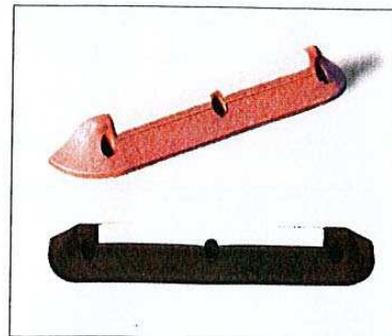

C) Markierungsknopf oval (120 x 140 x 45 mm)



Aufgestellt:

Ilsfeld, den 08. September 2023

I-motion GmbH