

DECKBLATT vom 15.01.2024

A. Wüchener

Suchanek-Henrich

-BAUGESUCH-


BAUHERR

BAUVORHABEN
Abbruch Scheune,
Neubau Mehrfamilienhaus mit 4 WE
und Tiefgarage
 Hauptstraße 29/1
 Flst.-Nr. 5/5
74389 Clebronn

DATUM 07.11.2022 MAßSTAB 1:100

PLANBEZEICHNUNG ANSICHT NORDEN PLANGRÖßE A3

ARCHITEKTIN
 DIPL. ING. (FH)
PETRA SUCHANEK- HENRICH
 FREIE ARCHITEKTIN
 Kleingartacher Straße 21
 74363 Güglingen
 Tel.: 07135 15693
 Fax : 07135 15694
 info@suchanek-henrich.de

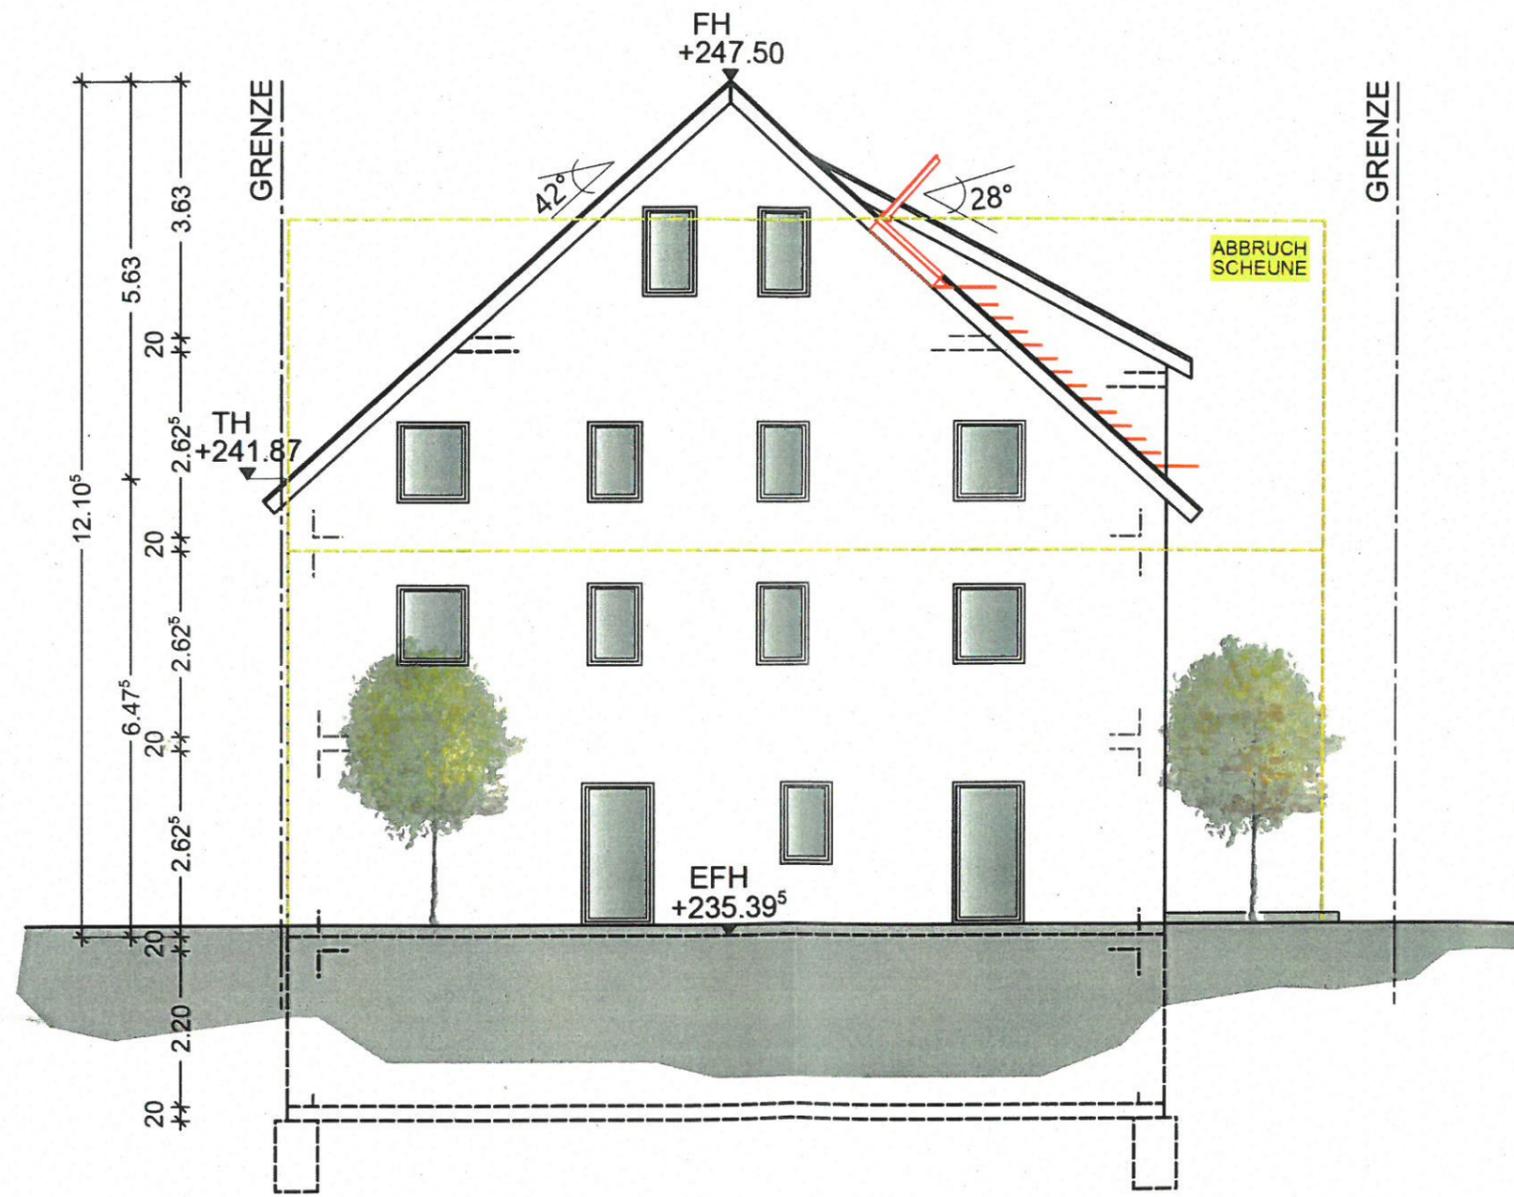

DECKBLATT vom 15.01.2024

i.A. Kucalmybel

Suchanek-Henrich

-BAUGESUCH-


BAUHERR

BAUVORHABEN
**Abbruch Scheune,
 Neubau Mehrfamilienhaus mit 4 WE
 und Tiefgarage**
 Hauptstraße 29/1
 Flst.-Nr. 5/5
74389 Clebronn


DATUM 07.11.2022 MÄßSTAB 1:100

PLANBEZEICHNUNG ANSICHT OSTEN PLANGRÖßE A3

ARCHITEKTIN
 DIPL. ING. (FH)
PETRA SUCHANEK-HENRICH
 FREIE ARCHITEKTIN
 Kleingartacher Straße 21
 74363 Güglingen
 Tel.: 07135 15693
 Fax : 07135 15694
 info@suchanek-henrich.de

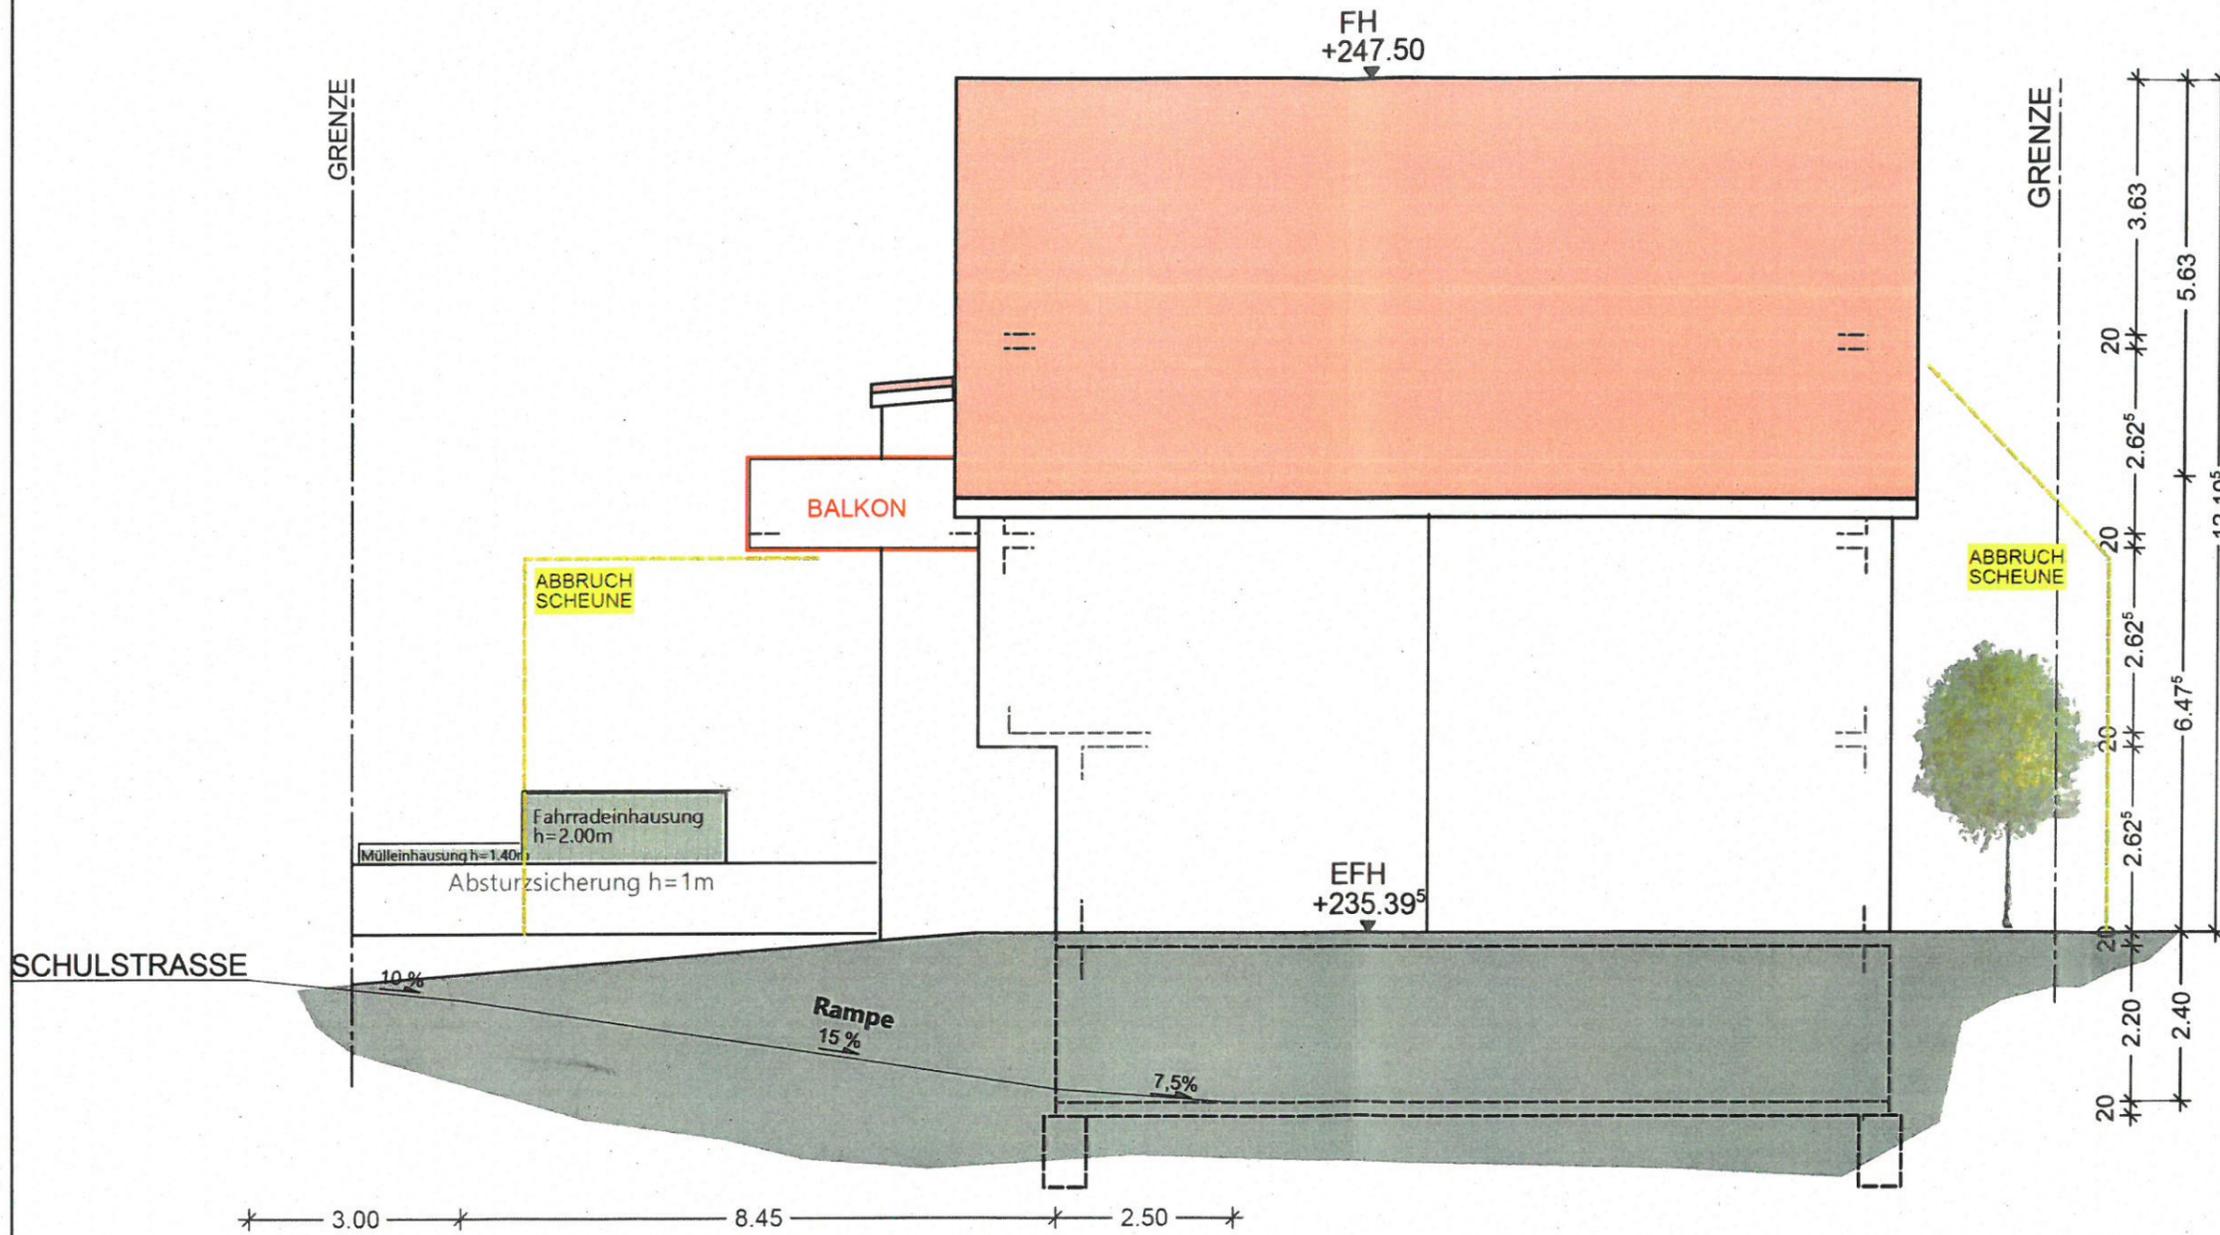

DECKBLATT vom 15.01.2024	
<i>P. A. Suchanek-Henrich</i>	
Suchanek-Henrich	
-BAUGESUCH-	
BAUHERR	
BAUVORHABEN Abbruch Scheune, Neubau Mehrfamilienhaus mit 4 WE und Tiefgarage Hauptstraße 29/1 Flst.-Nr. 5/5 74389 Clebronn	
DATUM 07.11.2022	MAßSTAB 1:100
PLANBEZEICHNUNG ANSICHT SÜDEN	PLANGRÖßE A3
ARCHITEKTIN DIPL. ING. (FH) PETRA SUCHANEK- HENRICH FREIE ARCHITEKTIN Kleingartacher Straße 21 74363 Güglingen Tel.: 07135 15693 Fax : 07135 15694 info@suchanek-henrich.de	

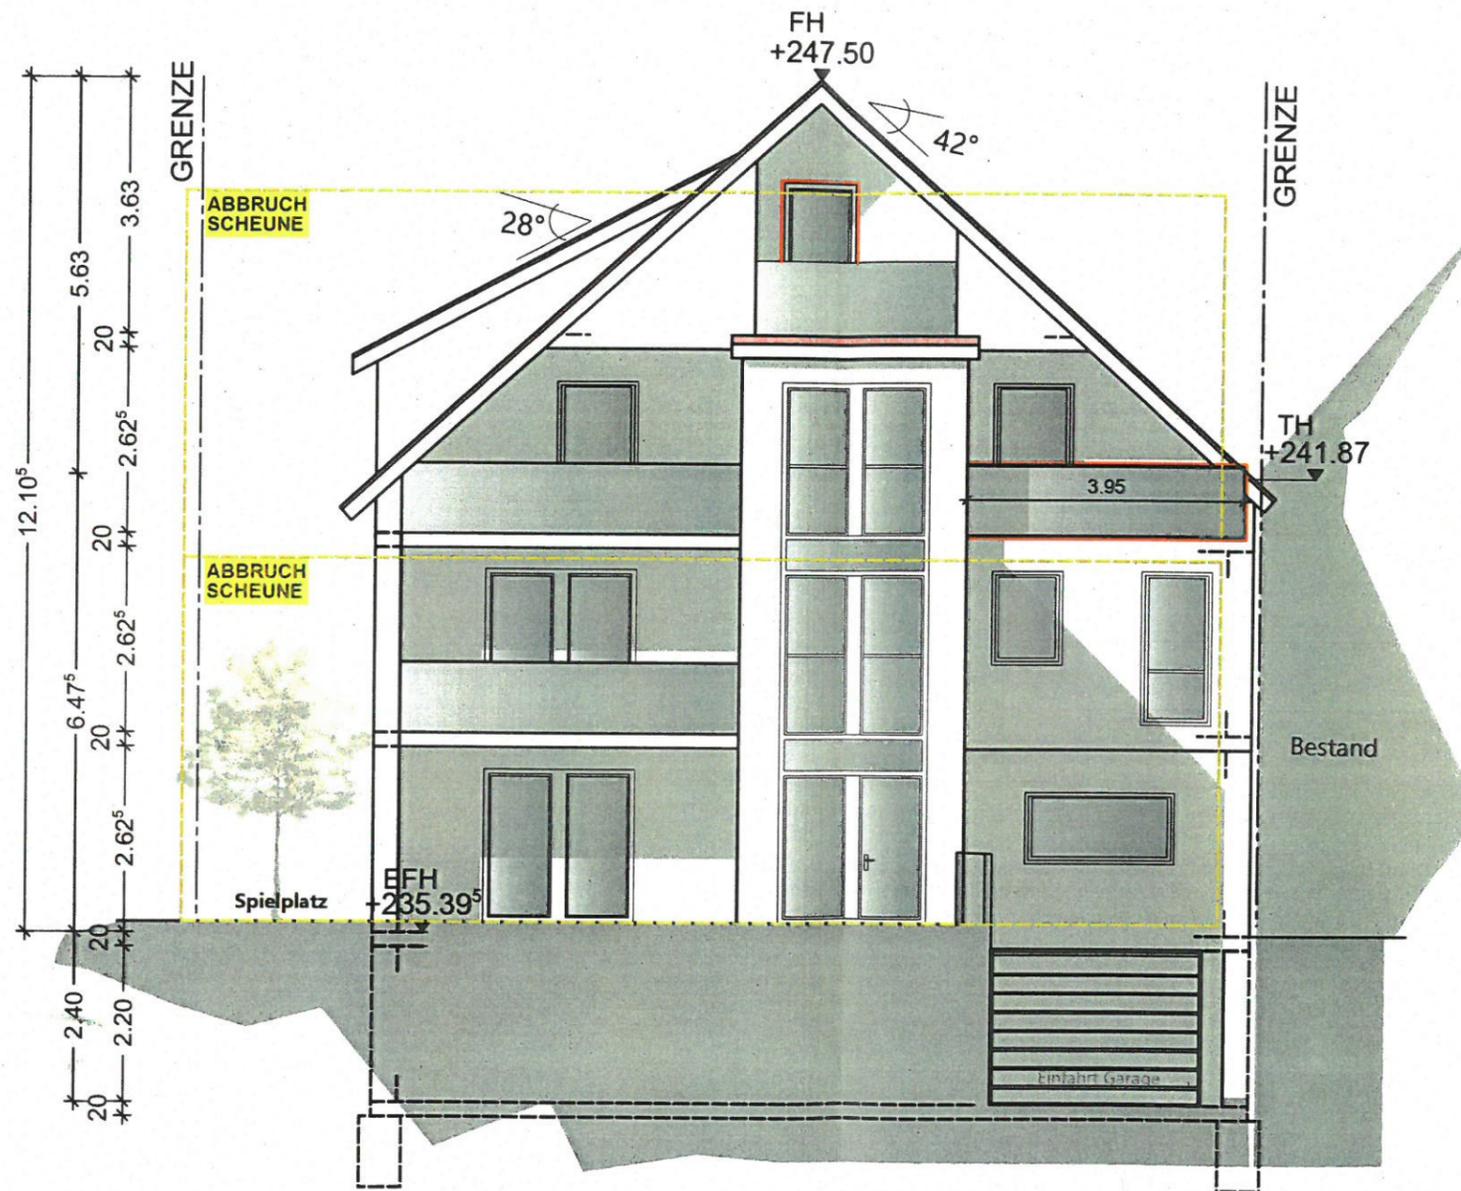

DECKBLATT vom 15.01.2024

A. Küchly
Suchanek-Henrich

-BAUGESUCH-

BAUHERR

BAUVORHABEN
**Abbruch Scheune,
Neubau Mehrfamilienhaus mit 4 WE
und Tiefgarage**
Hauptstraße 29/1
Flst.-Nr. 5/5
74389 Clebronn


DATUM 07.11.2022 MAßSTAB 1:100

PLANBEZEICHNUNG ANSICHT WESTEN PLANGRÖßE A3

ARCHITEKTIN
DIPL. ING. (FH)
PETRA SUCHANEK-HENRICH
FREIE ARCHITEKTIN
Kleingartacher Straße 21
74363 Güglingen
Tel.: 07135 15693
Fax : 07135 15694
info@suchanek-henrich.de

EINGANG

19. SEP. 2023

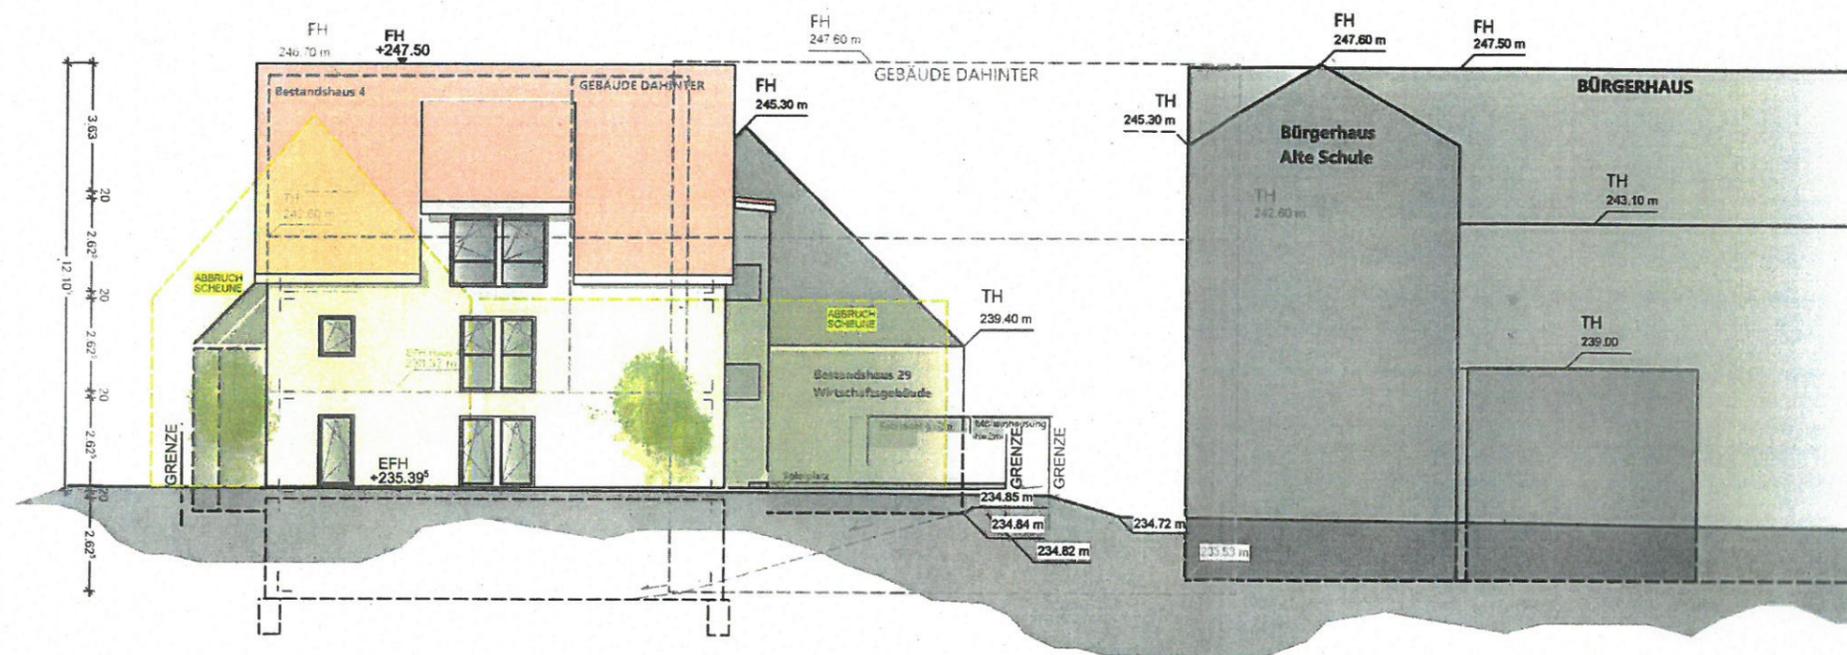

STRASSENABWICKLUNG NORDEN

DECKBLATT VOM 11.09.2023

Suchanek-Henrich

BAUGESUCH

BAUHERR

BAUVORHABEN
**Abbruch Scheune,
Neubau Mehrfamilienhaus mit 4 WE
und Tiefgarage**
Hauptstraße 29/1
Flst.-Nr. 5/5
74389 Cleebronn

DATUM 06.03.2023 MABSTAB 1:200

PLANBEZEICHNUNG STRAßENABWICKLUNG NORDEN PLANGRÖßE A3

ARCHITEKTIN
DIPL. ING. (FH)
PETRA SUCHANEK-HENRICH
FREIE ARCHITEKTIN
Kleingärtcher Straße 21
74363 Güglingen
Tel.: 07135 15693
Fax : 07135 15694
info@suchanek-henrich.de

