

Schnitte




Diplom-Ingenieur (FH)
STEFAN ERNST
 Beratender Ingenieur
 Klunzingerstr.6
 74363 Güglingen
 Tel. 07135 / 96 46 96
 bau@ernst-ingenieure.de

Bauherr:

Entwurfsverfasser: Dipl.-Ing.(FH) Heidrun Ernst
 Klunzingerstraße 6
 74363 Güglingen

**Nutzungsänderung der besteh.
 Maschinenhalle zu Wohnung
 Balzhof 4, 74389 Cleeborn**

Maßstab:	Auftragsnr.:	Datum:
1:100	2541	07.04.2026

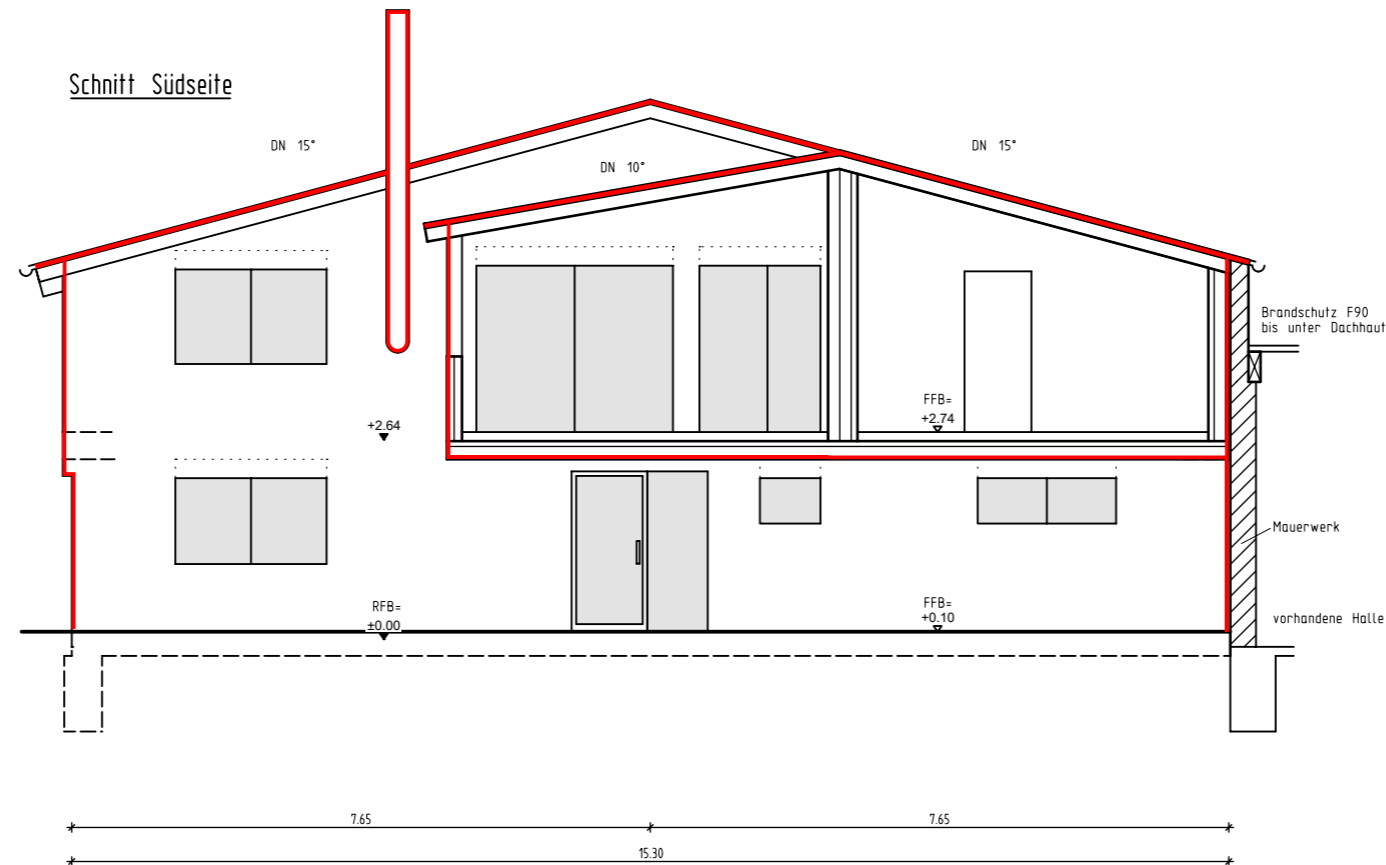

Schnitt Südseite


	Diplom-Ingenieur (FH) STEFAN ERNST Beratender Ingenieur Klunzingerstr.6 74363 Güglingen Tel. 07135 / 96 46 96 bau@ernst-ingenieure.de
--	--

Bauherr:


Entwurfsverfasser: Dipl.-Ing.(FH) Heidrun Ernst
 Klunzingerstraße 6
 74363 Güglingen

**Nutzungsänderung der besteh.
 Maschinenhalle zu Wohnung
 Balzhof 4, 74389 Cleeborn**

Maßstab:	Auftragsnr.:	Datum:
1:100	2541	07.04.2026

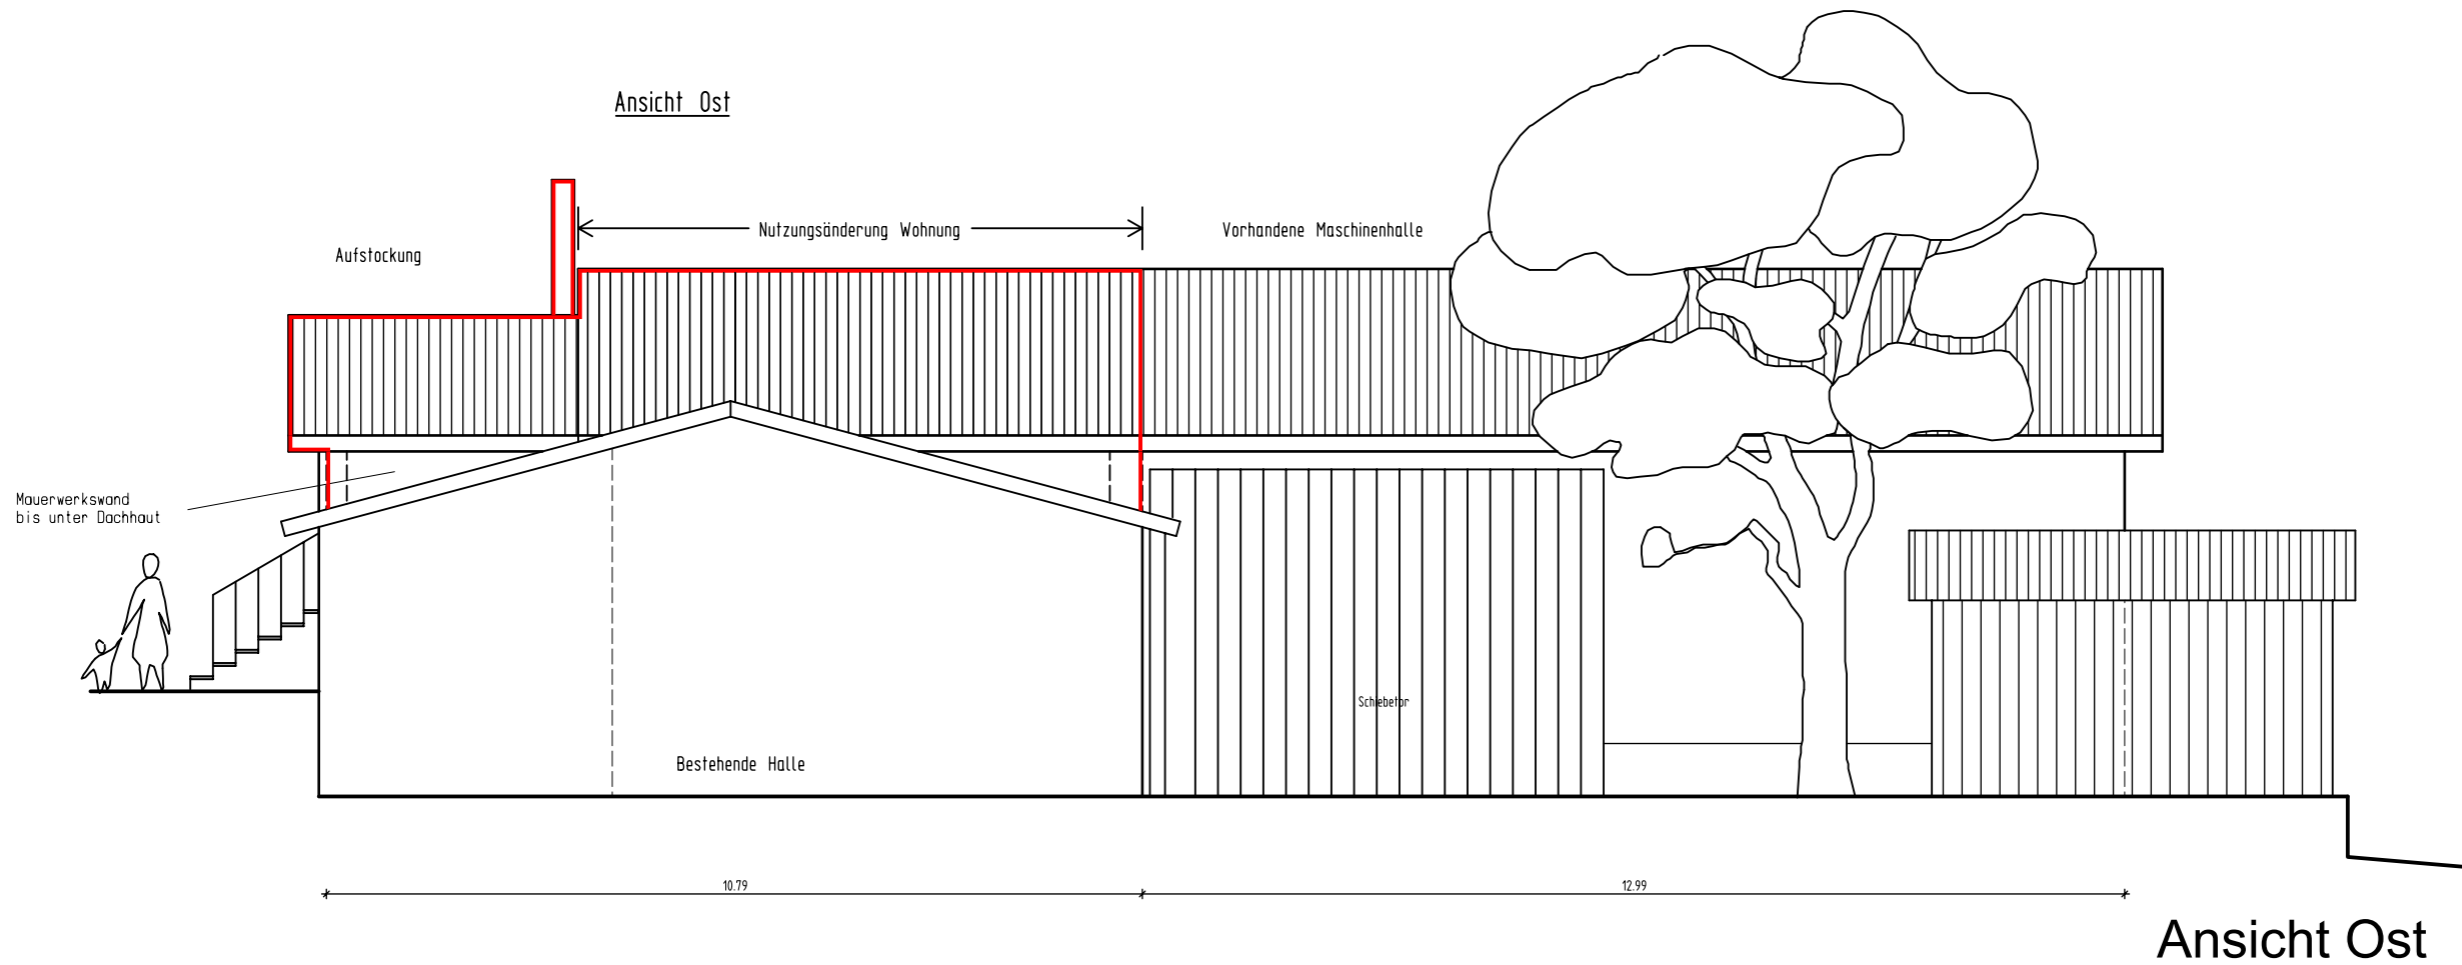

	<p>Diplom-Ingenieur (FH) STEFAN ERNST Beratender Ingenieur Klunzingerstr.6 74363 Güglingen Tel. 07135 / 96 46 96 bau@ernst-ingenieure.de</p>
	<p>Bauherr:</p>
<p>Entwurfsverfasser:</p>	<p>Dipl.-Ing.(FH) Heidrun Ernst Klunzingerstraße 6 74363 Güglingen</p>
<p>Maßstab:</p>	

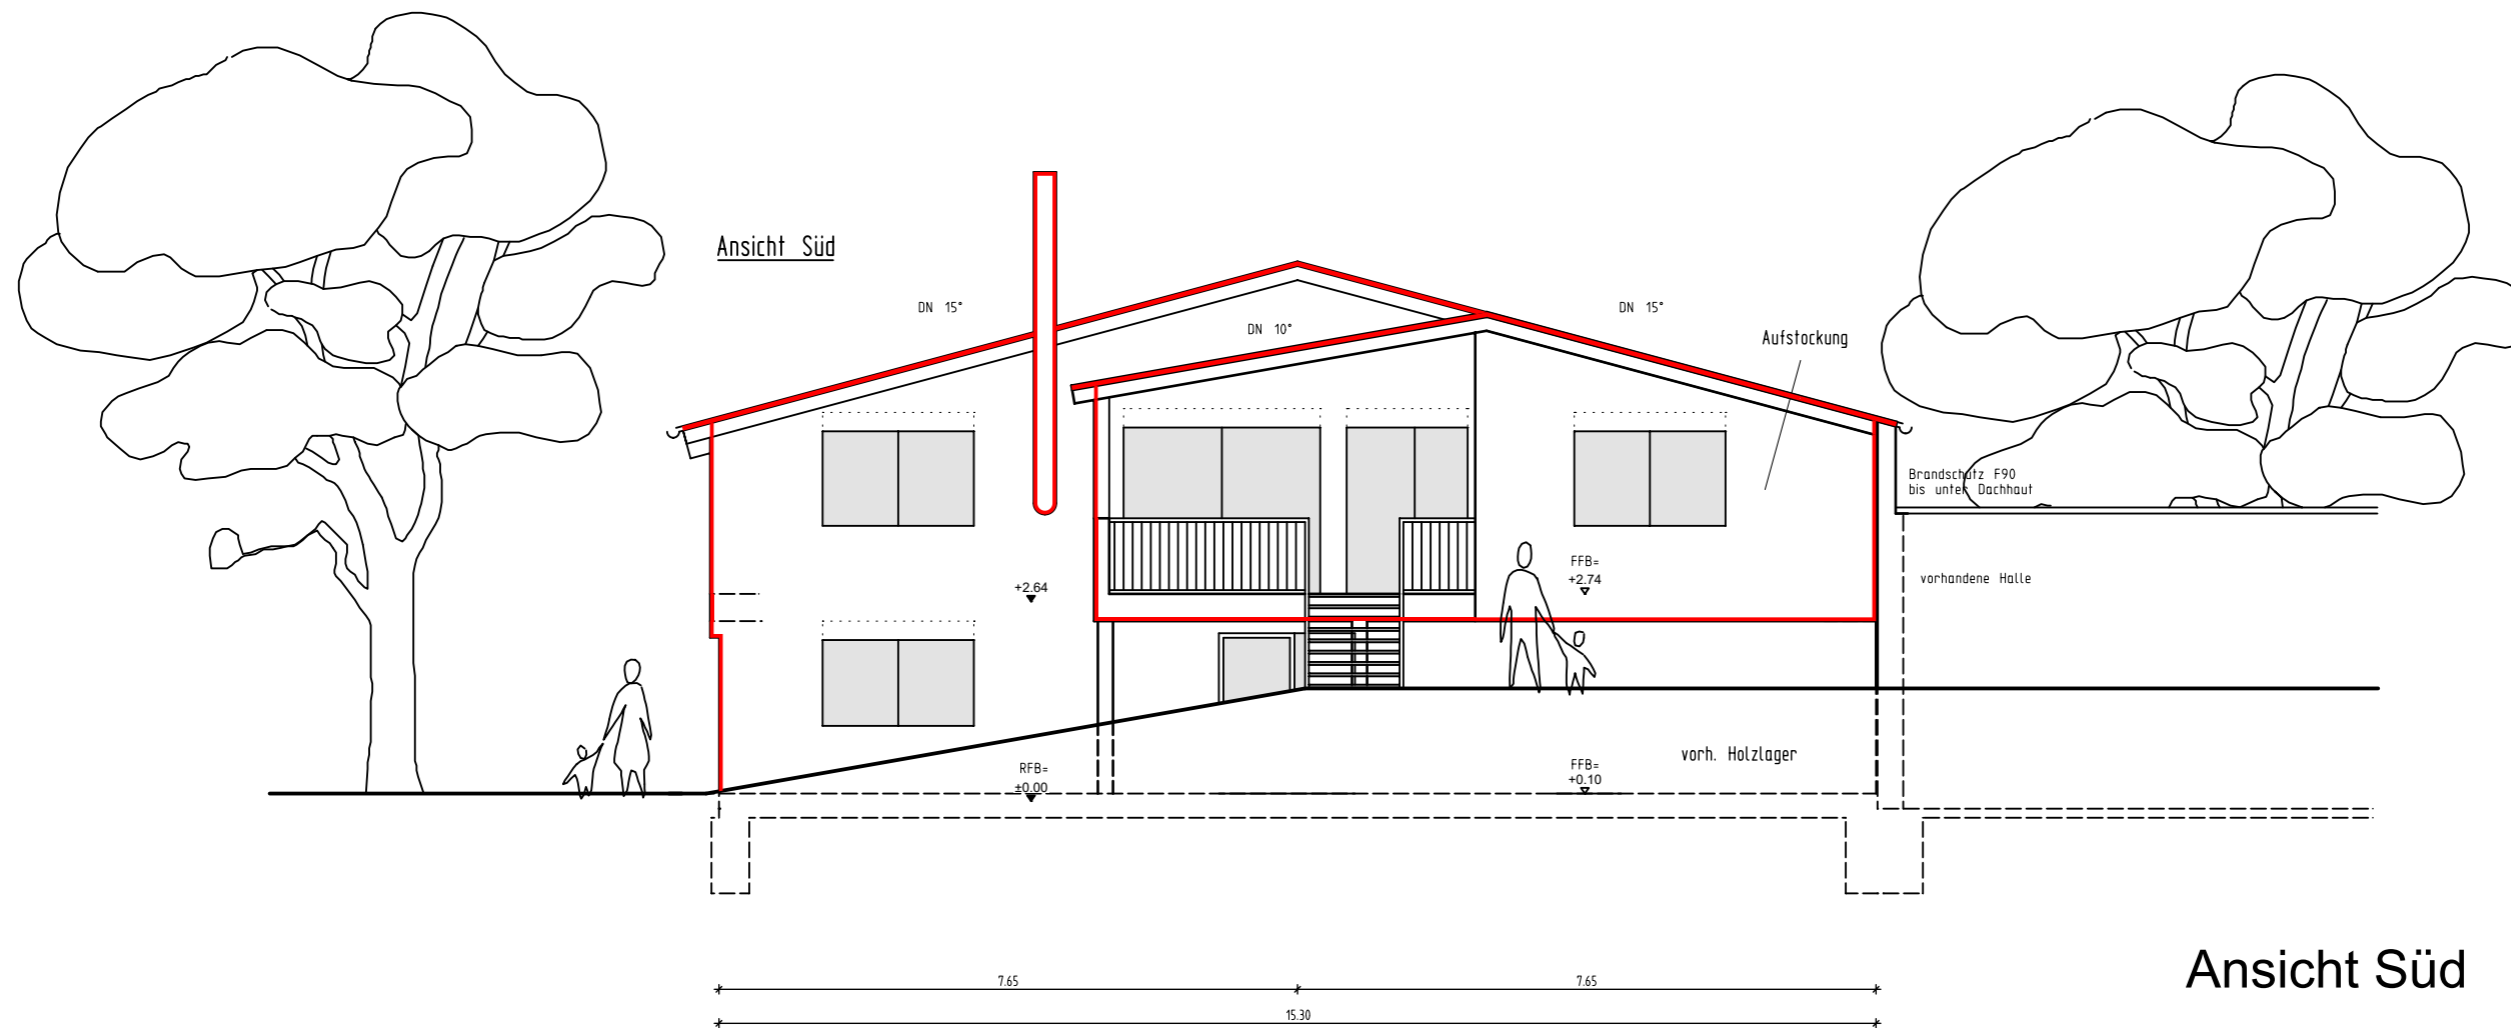


Ansicht Süd

	Diplom-Ingenieur (FH) STEFAN ERNST Beratender Ingenieur Klunzingerstr.6 74363 Güglingen Tel. 07135 / 96 46 96 bau@ernst-ingenieure.de
	Bauherr:

Entwurfsverfasser: Dipl.-Ing.(FH) Heidrun Ernst
 Klunzingerstraße 6
 74363 Güglingen

**Nutzungsänderung der besteh.
 Maschinenhalle zu Wohnung
 Balzhof 4, 74389 Cleeborn**

Maßstab: 1:100	Auftragsnr.: 2541	Datum: 07.04.2026
----------------	-------------------	-------------------

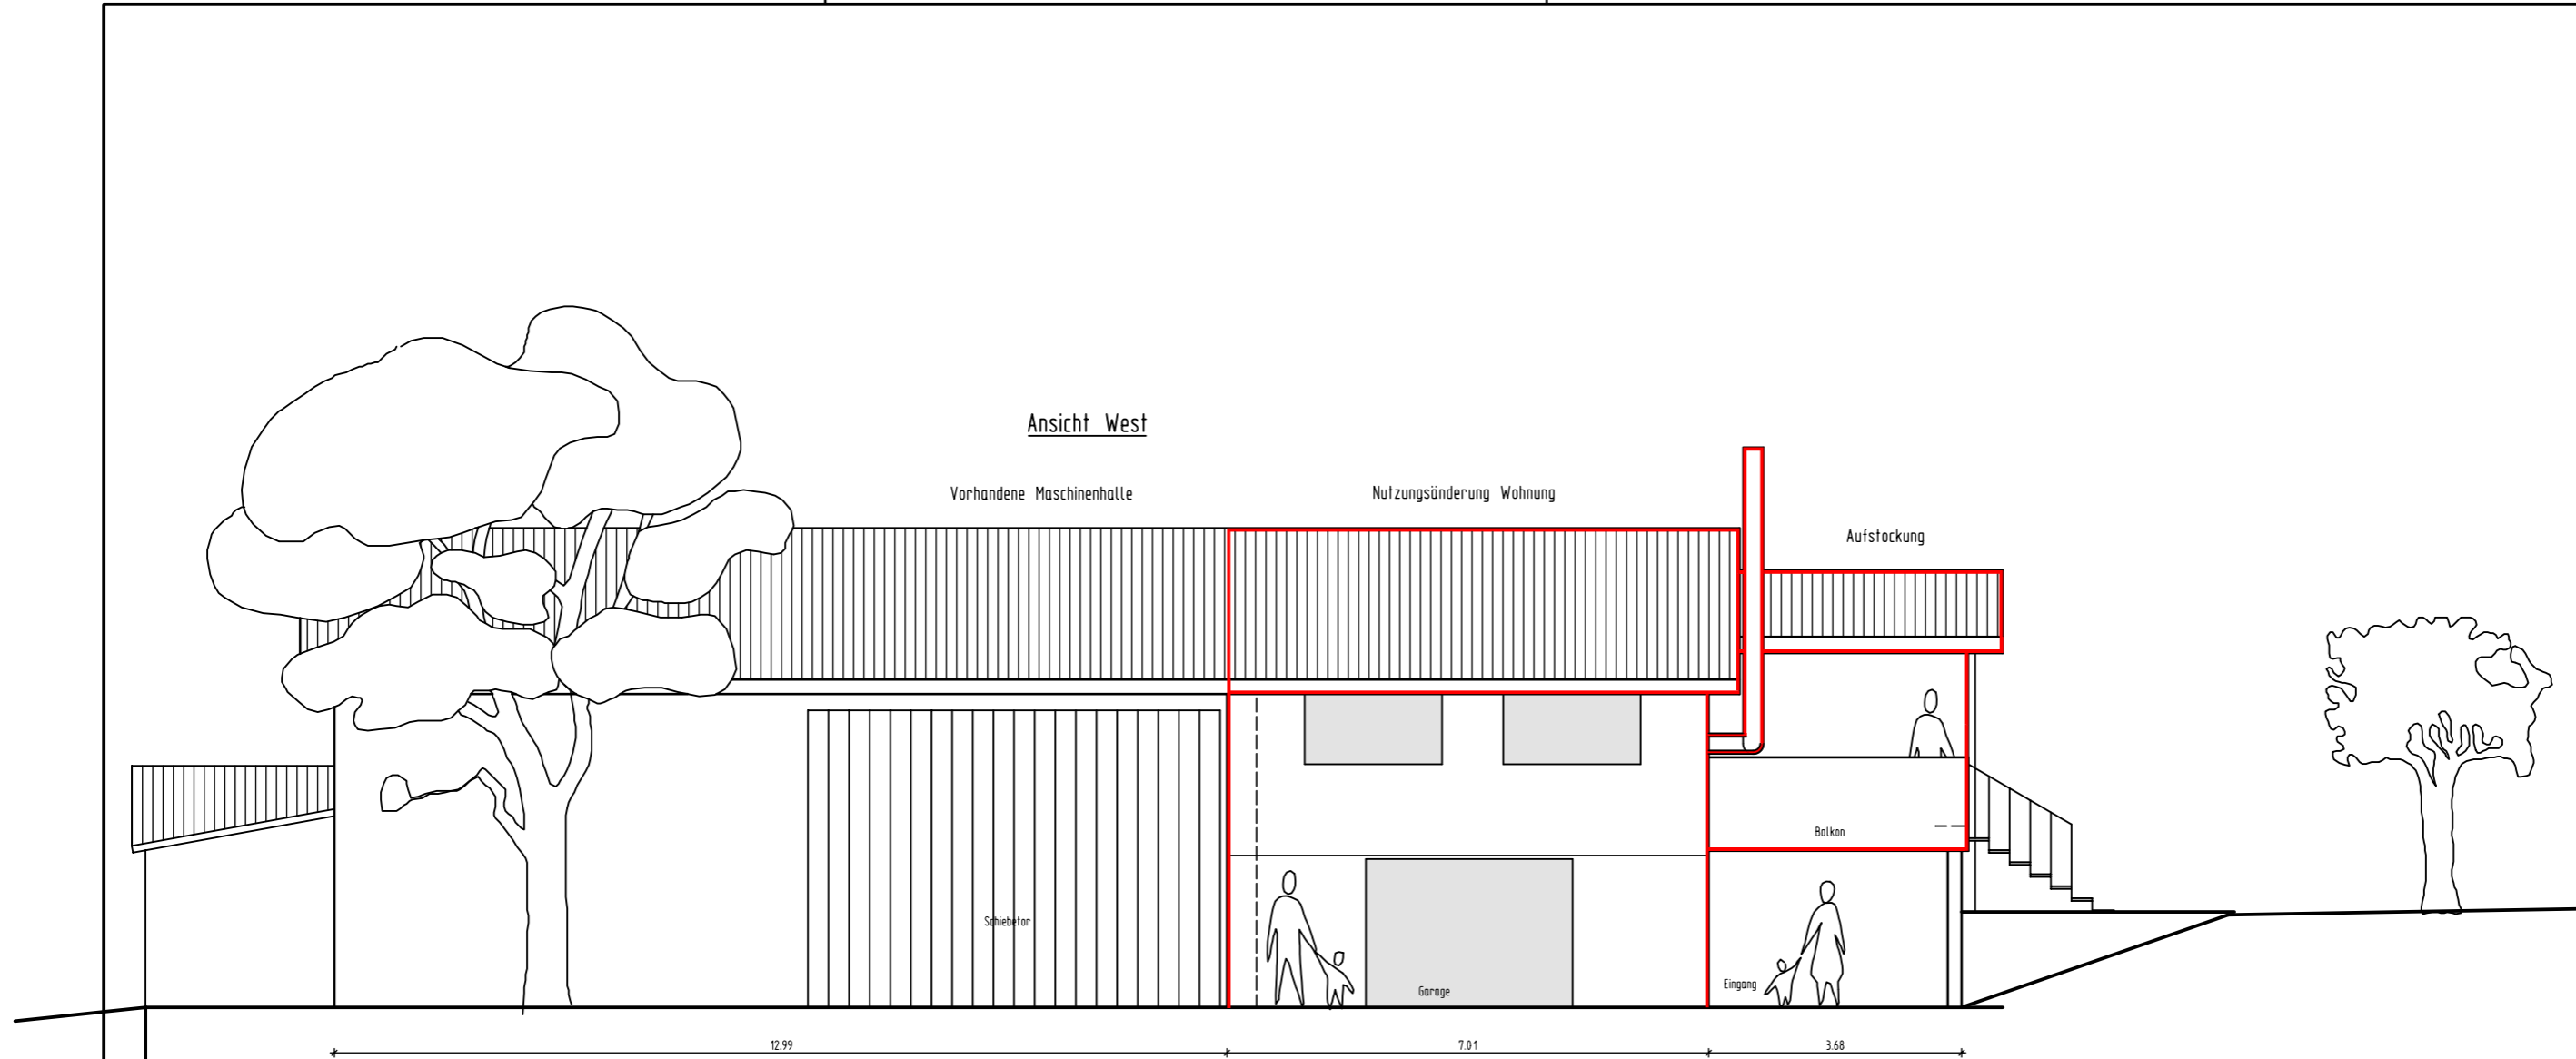

Ansicht West


	Diplom-Ingenieur (FH) STEFAN ERNST Beratender Ingenieur
	Klunzingerstr.6 74363 Güglingen Tel. 07135 / 96 46 96 bau@ernst-ingenieure.de

Bauherr:

Entwurfsverfasser: Dipl.-Ing.(FH) Heidrun Ernst
 Klunzingerstraße 6
 74363 Güglingen

**Nutzungsänderung der besteh.
 Maschinenhalle zu Wohnung
 Balzhof 4, 74389 Cleeborn**

Maßstab: 1:100	Auftragsnr.: 2541	Datum: 07.04.2026
----------------	-------------------	-------------------

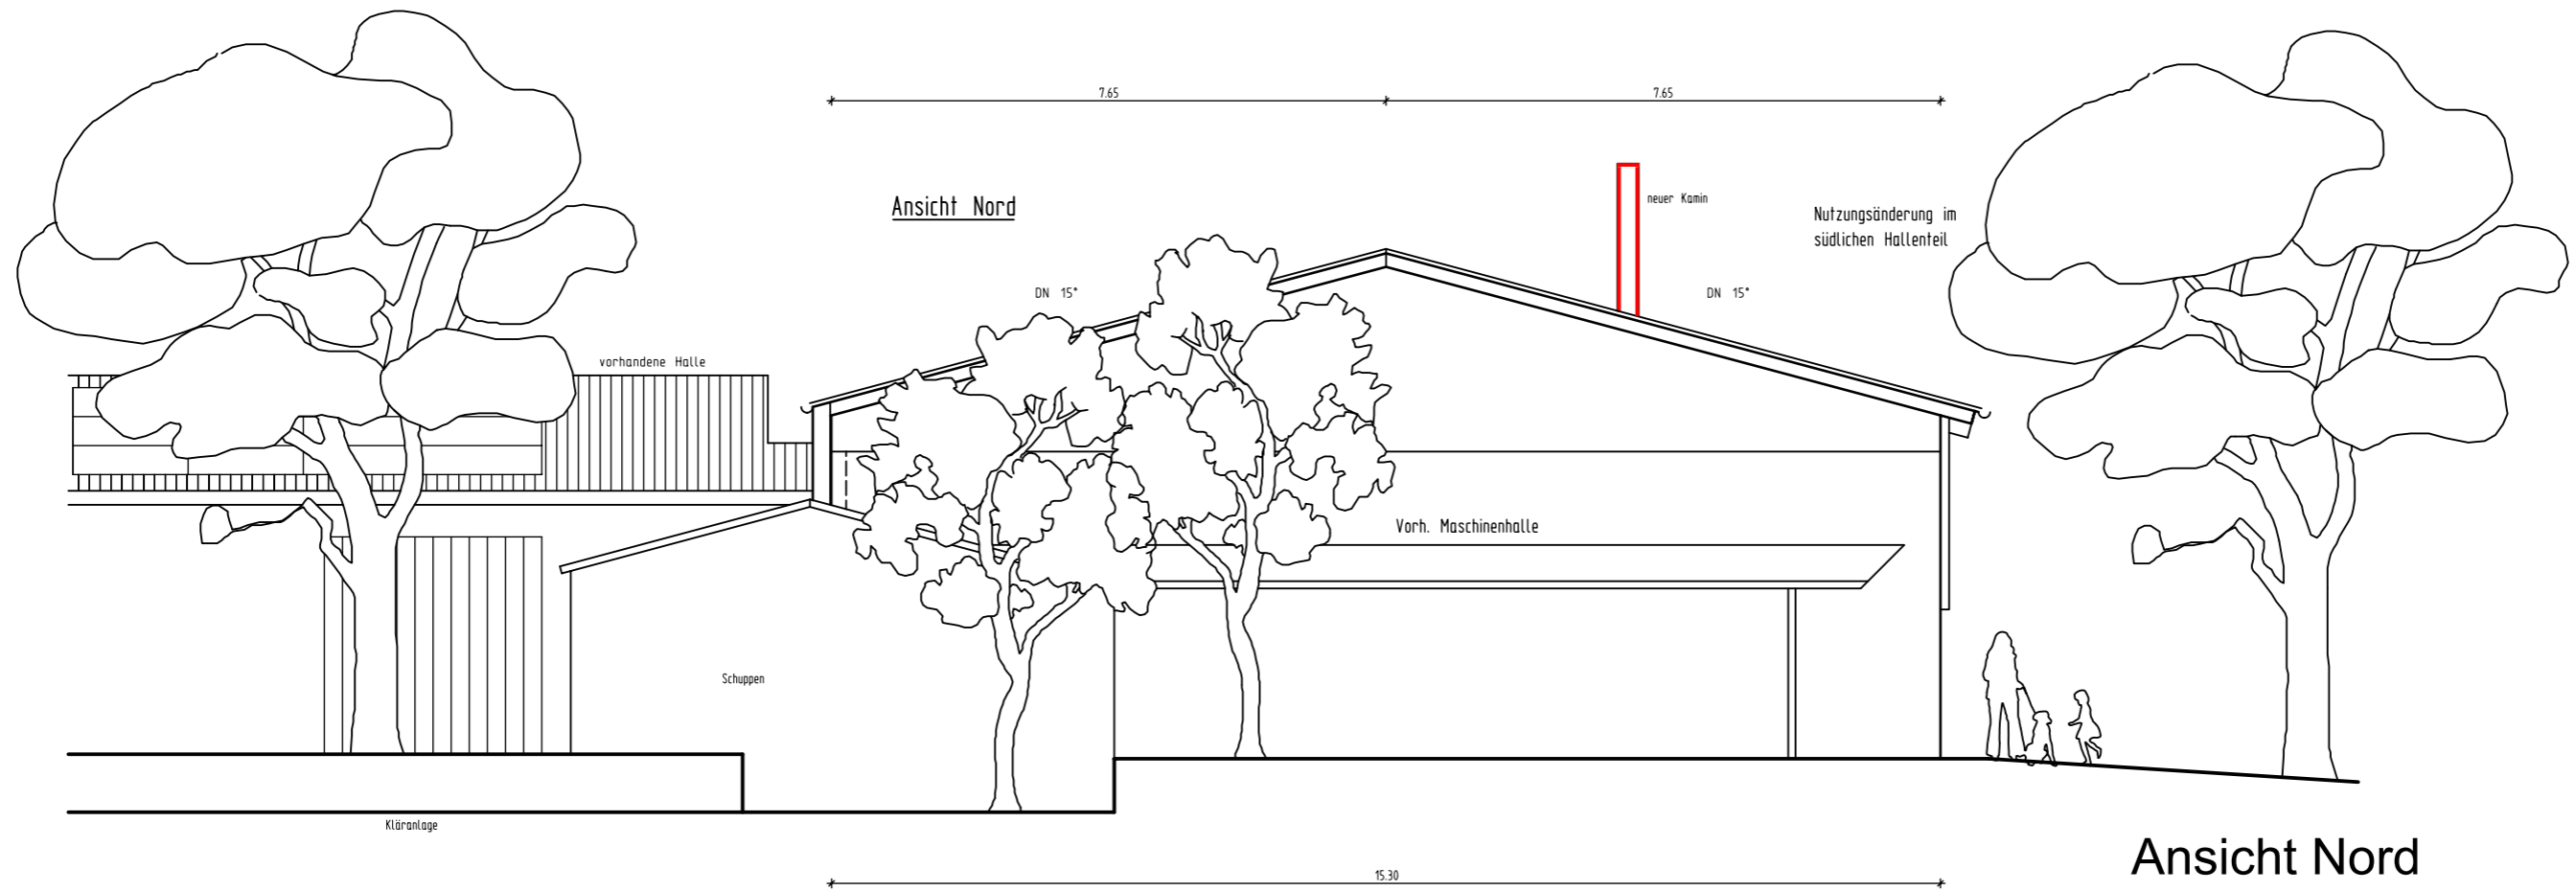

Ansicht Nord

ERNST
ingenieure
BAUSTATIK + PLANUNG

Diplom-Ingenieur (FH)
STEFAN ERNST
Beratender Ingenieur
Klunzingerstr.6
74363 Güglingen
Tel. 07135 / 96 46 96
bau@ernst-ingenieure.de

Bauherr:

Entwurfsverfasser: Dipl.-Ing.(FH) Heidrun Ernst
Klunzingerstraße 6
74363 Güglingen

**Nutzungsänderung der besteh. Maschinenhalle zu Wohnung
Balzhof 4, 74389 Cleeborn**

Maßstab:	Auftragsnr.:	Datum:
1:100	2541	07.04.2026