


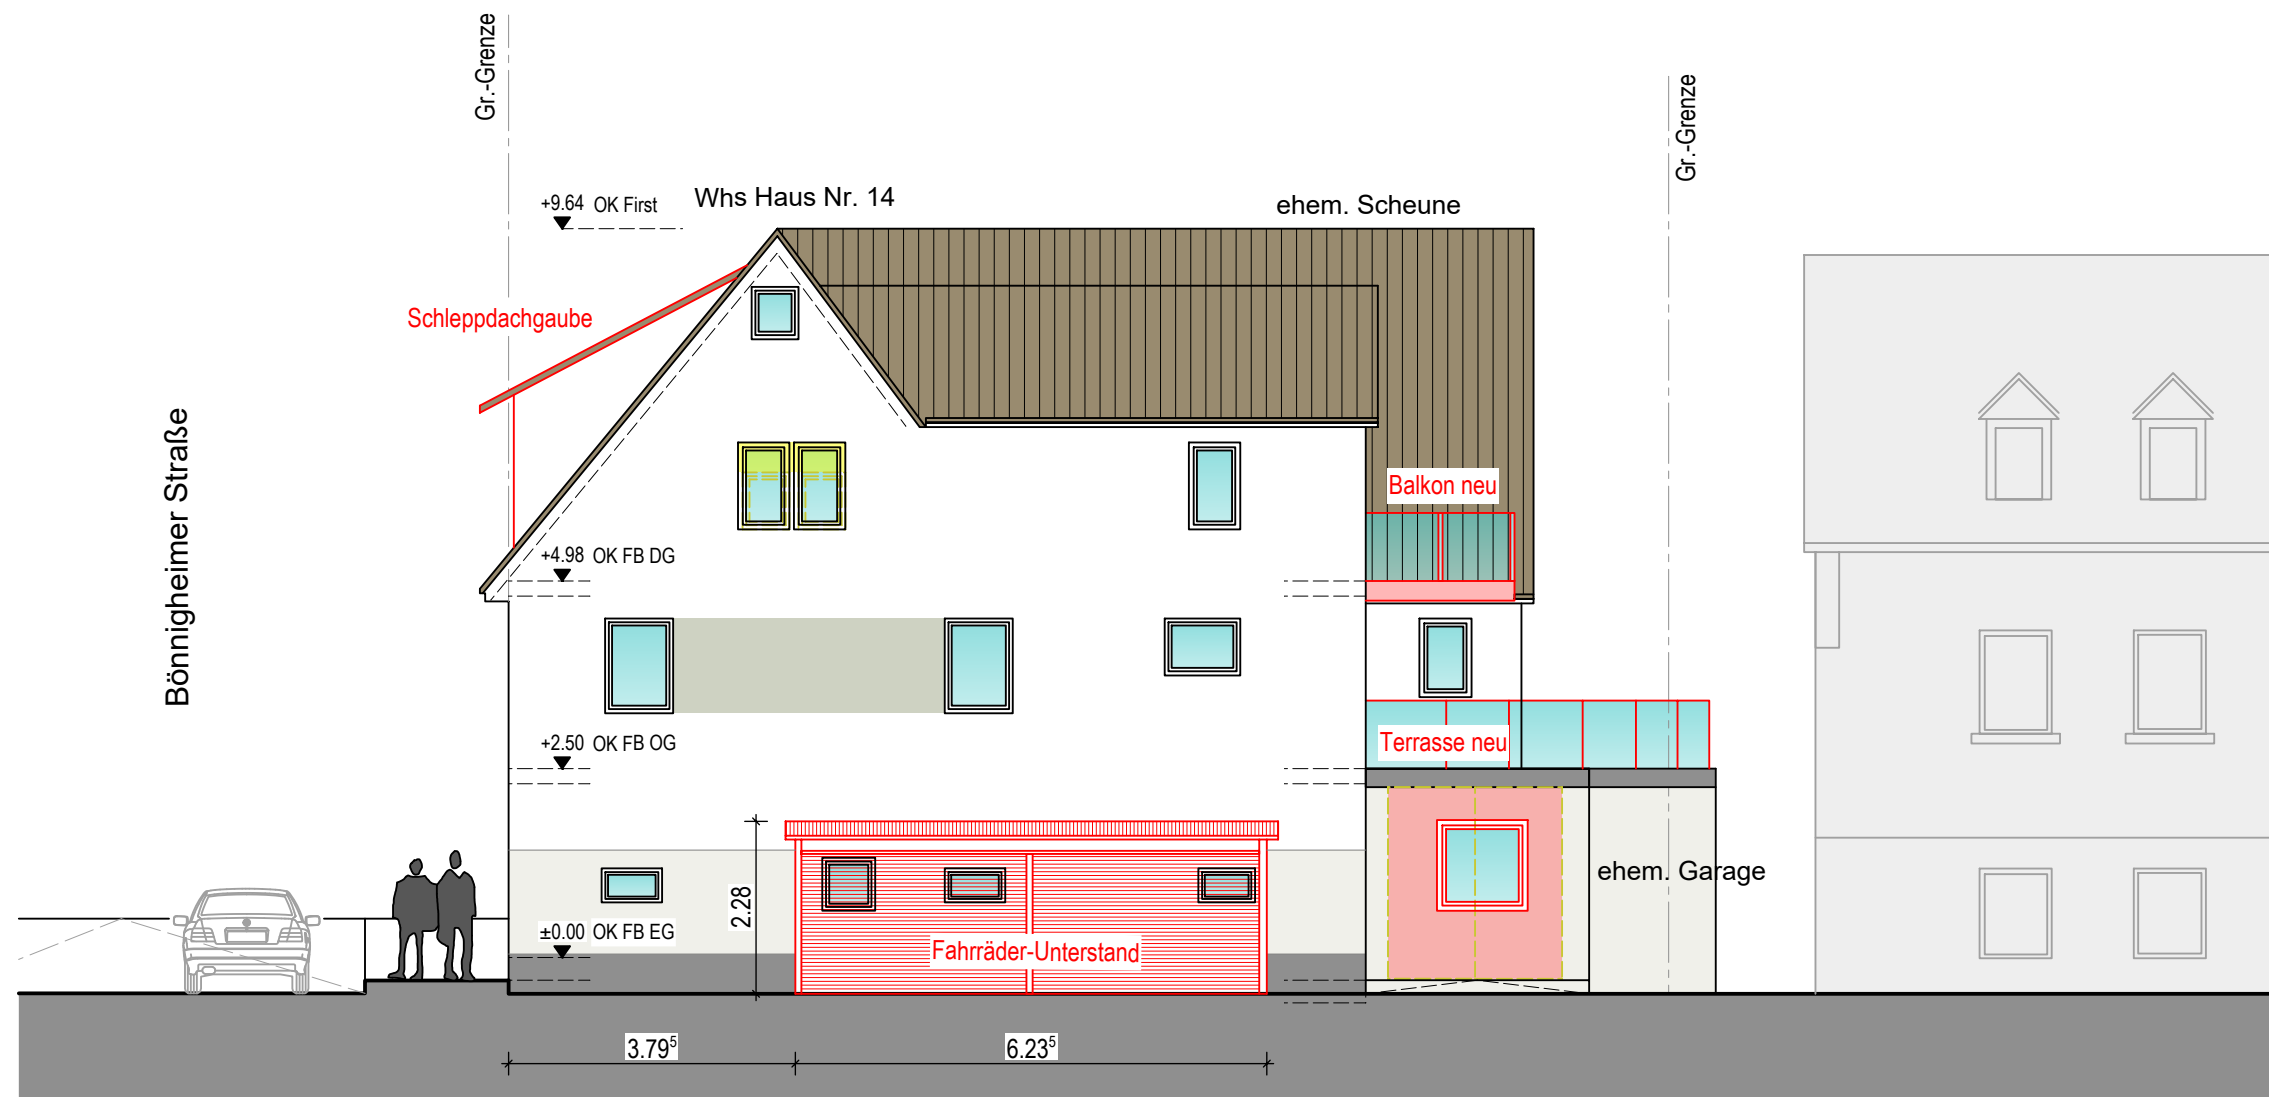

BAUANTRAG	
BAUVORHABEN	Umbau eines Wohnhauses und Ausbau des Scheunengebäudes Bönningheimer Strasse 14 74389 Cleebornn
BAUHERR	
PLANUNG	
PLANINHALT	Ansicht Nord-Ost Datum : 08.06.2026 Maßstab : 1 : 100