


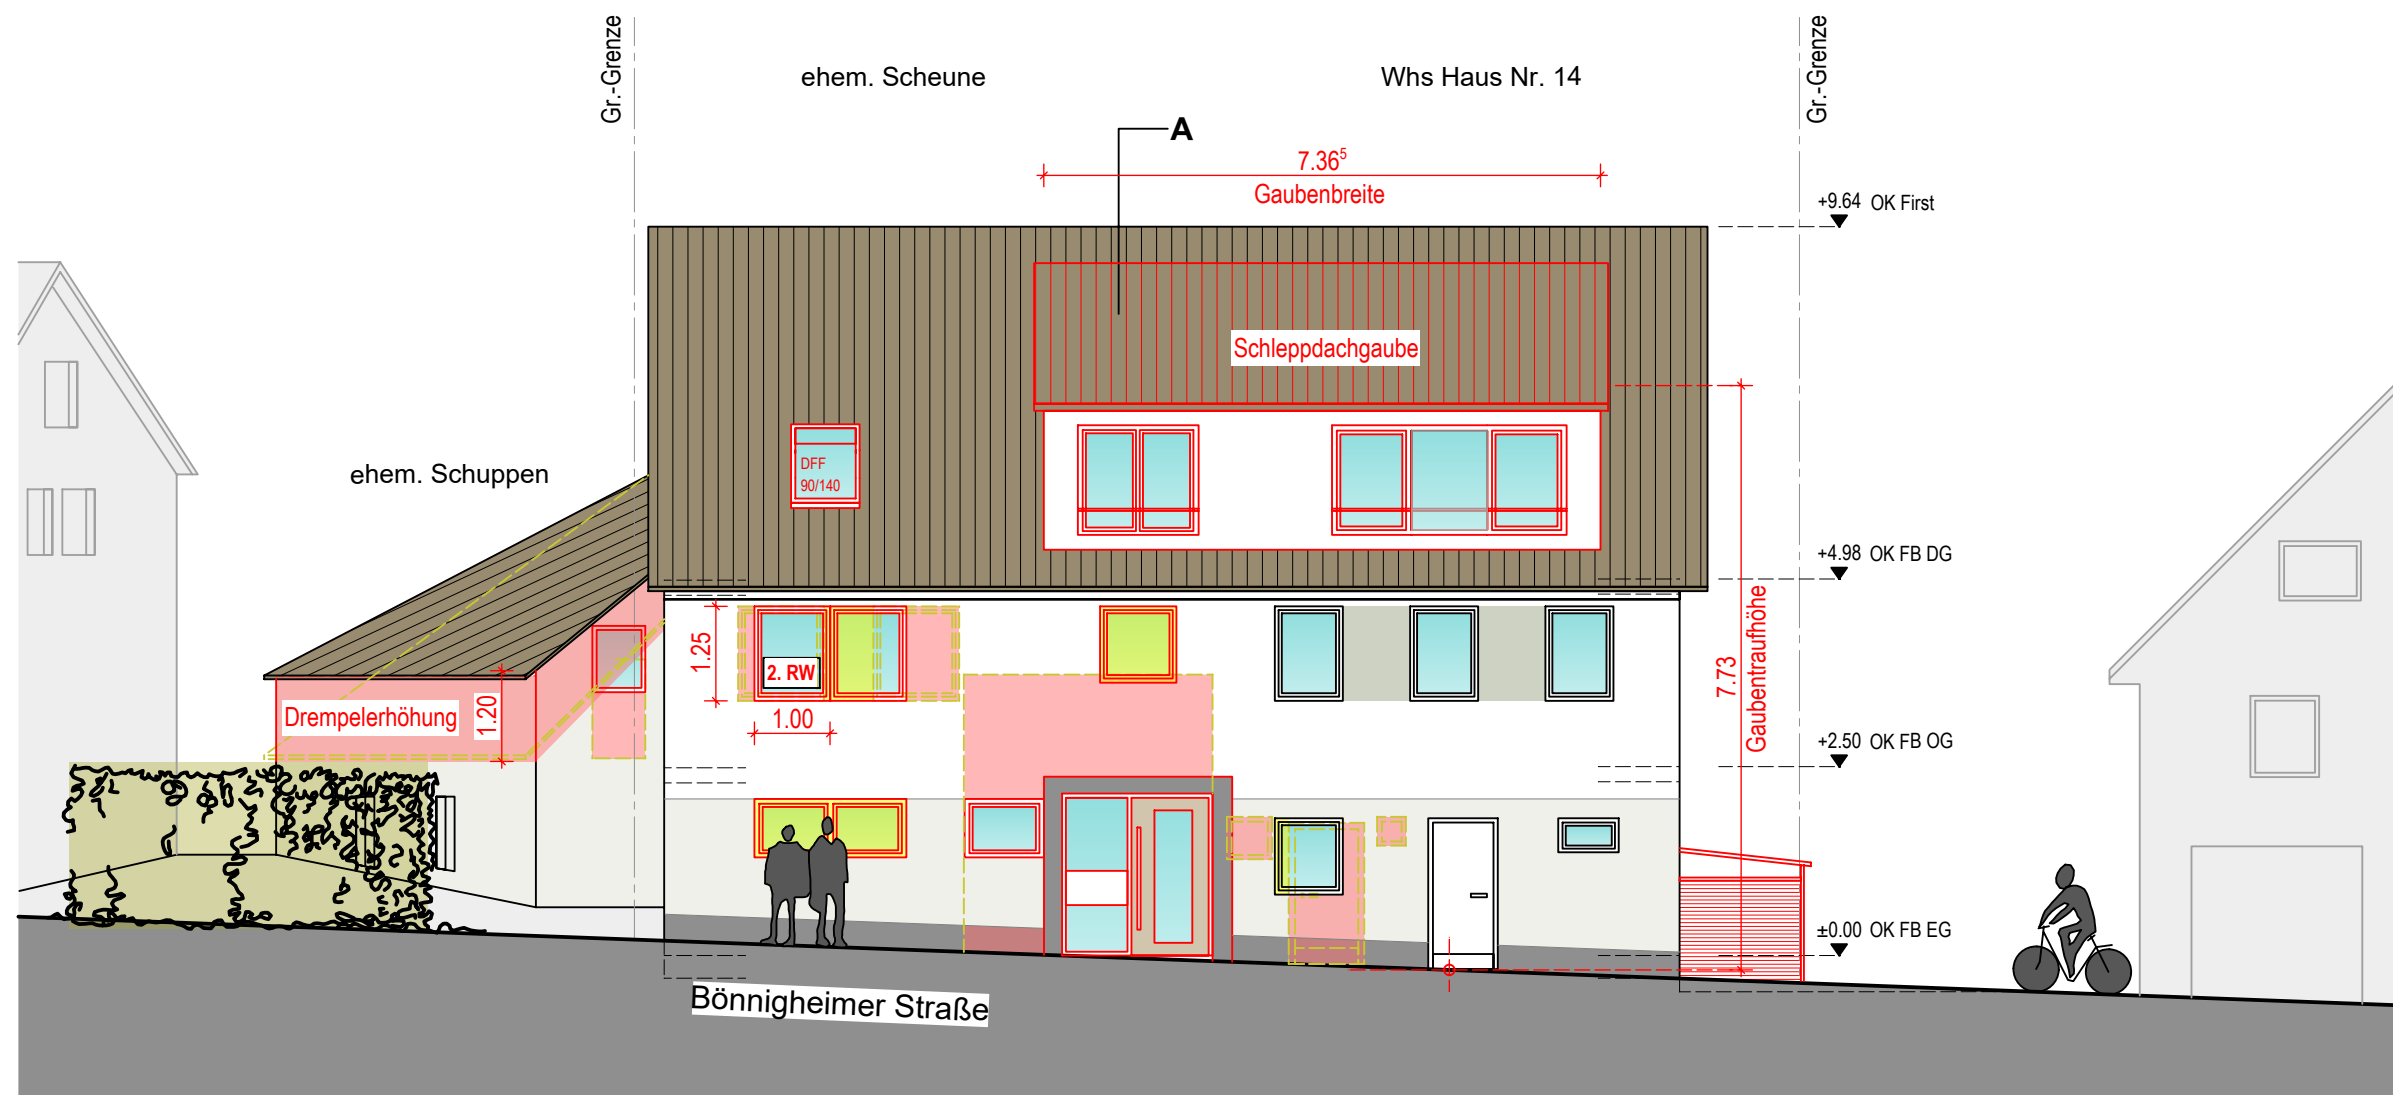

| BAUANTRAG   |   |
|-------------|---|
| BAUVORHABEN | <div>Umbau eines Wohnhauses und<br/>Ausbau des Scheunengebäudes</div> <div>Bönningheimer Strasse 14<br/>74389 Cleebornn</div> |
| BAUHERR     |   |
| PLANUNG     |   |
| PLANINHALT  | <div>Ansicht Süd-Ost</div> <div>Datum : 08.06.2026Maßstab : 1 : 100</div>                                                     |
|             |   |